


Visualisierung I Perspektive

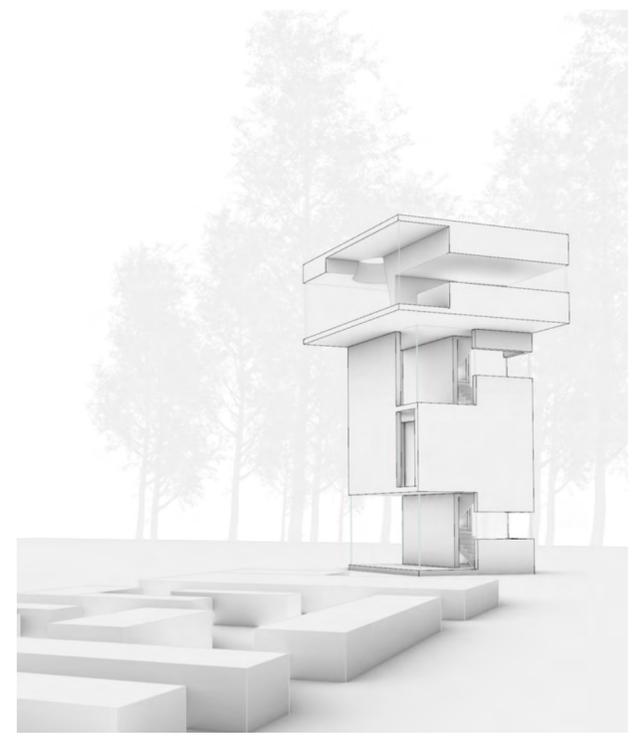


Visualisierung I Perspektive

HEALTH STAIRS

Der Grüneburg Park gehört zu einer der größten öffentlichen Freiflächen in ganz Frankfurt. Als Erholungsgebiet im begehrten Westend, etwas abseits der dynamischen und urbanen Gegenden der Stadt, findet der Health Stairs Turm seinen Platz im botanischen Garten. Als Ausstellungsturm werden dem Besucher Informationen über die Besonderheiten von Heilkräutern vermittelt.

Allgemeine Grundlagen der Heilkräuterkunde können im Erdgeschoss durch abwechselnde Ausstellung verschiedener Pflanzen in allen Wachstumsphasen vermittelt werden. Das 1. Obergeschoss ist geschlossen konzipiert um optimale Voraussetzungen für den Trocknungs-Prozess zu schaffen. im 2. Obergeschoss befindet sich eine gesammelte Ausstellung getrockneter Heilpflanzen und mit entsprechenden Informationen für die Besucher*innen zu Herkunft, Gebrauch und Wirksamkeiten.

Im 3. Obergeschoss befindet sich der Verkostungsraum. Es entsteht dort ein spannender Raum um sich vom Tresen ein beliebiges Produkt auszuwählen und in einem lichtdurchfluteten Raum zu verkosten. Durch boolische Operationen als architektonisches Gestaltungsmittel entsteht durch eine Kegelförmige Öffnung ein lichtdurchfluteter Raum mit Oberlicht welcher einen weitläufigen Blick über den botanischen Garten bietet.

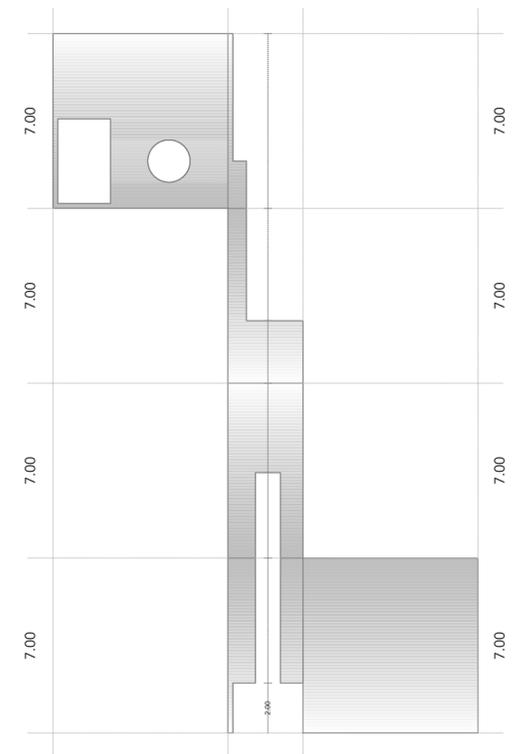


Abwicklung Hüllflächen I Verkostungsraum



Visualisierung I Modellbild






Visualisierung I Modellbild

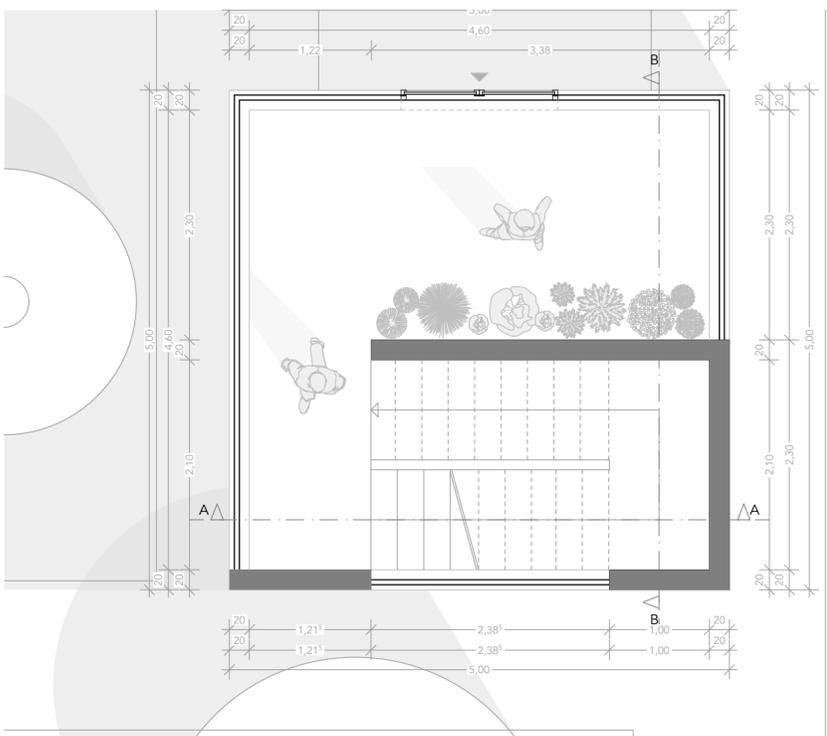


Grundriss EG | Maßstab 1:50




Visualisierung | Vogelperspektive

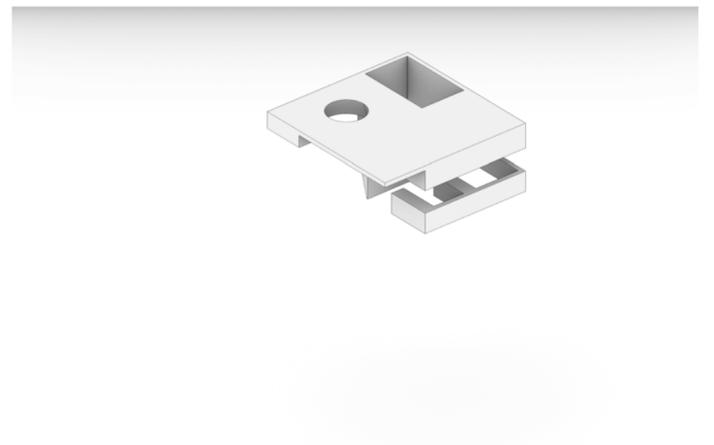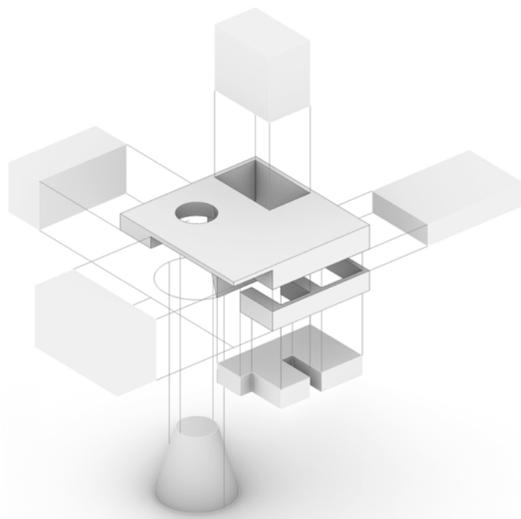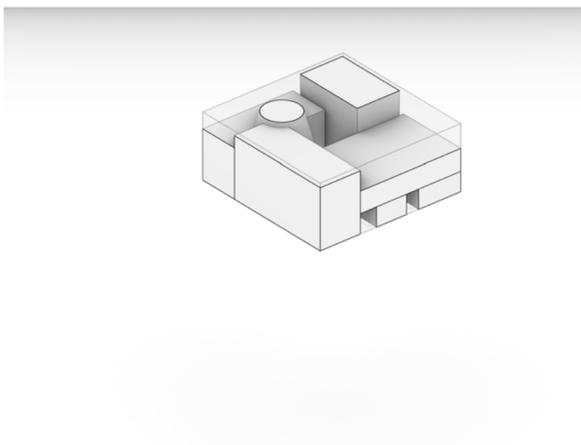


Axonometrisches Piktogramm | Boolische Differenz

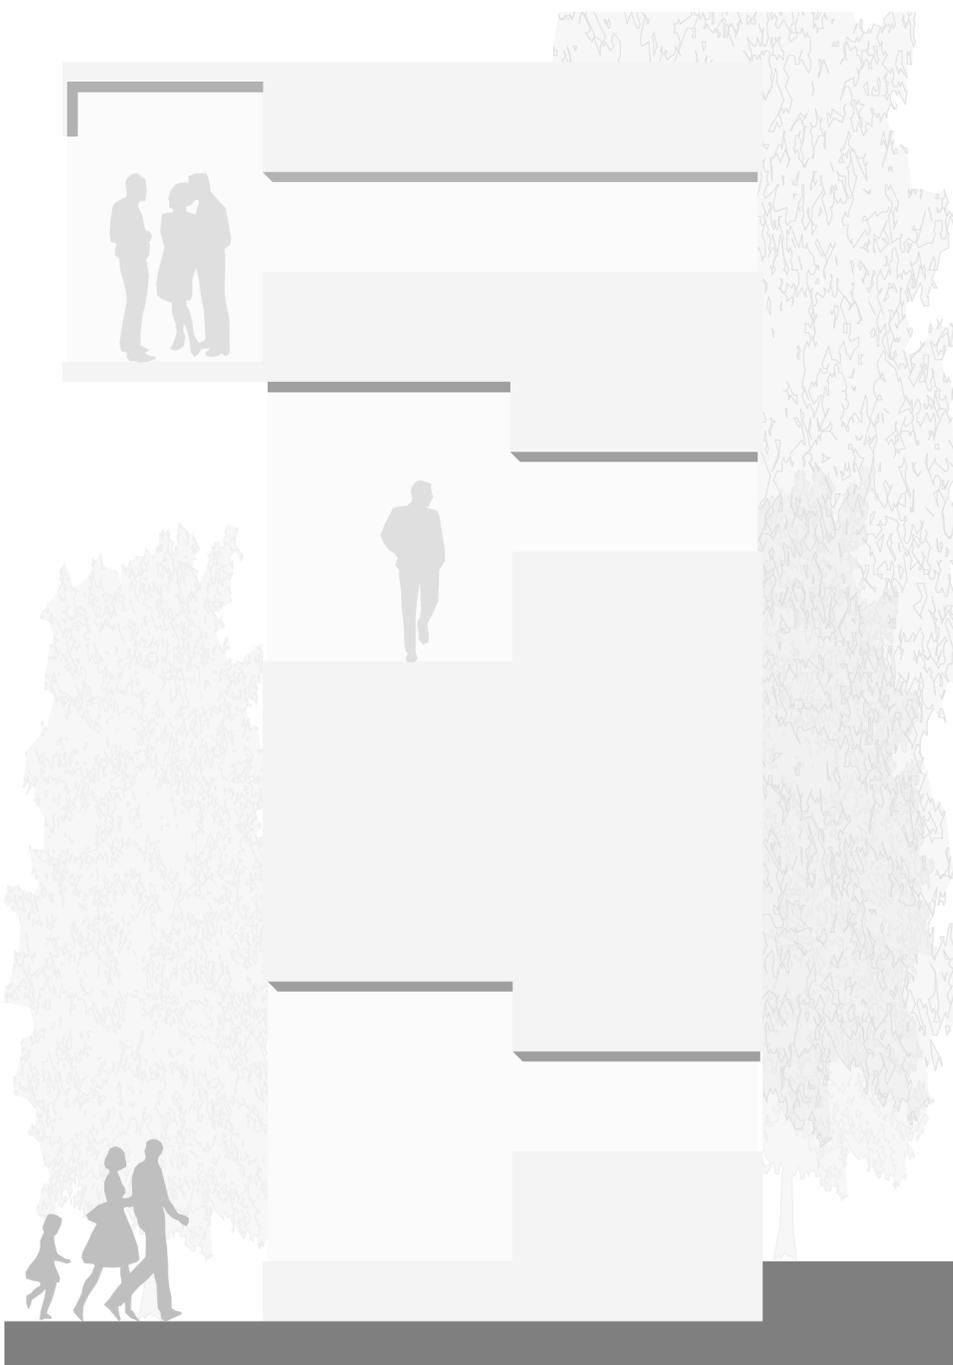


Ansicht Südseite | Maßstab 1:50

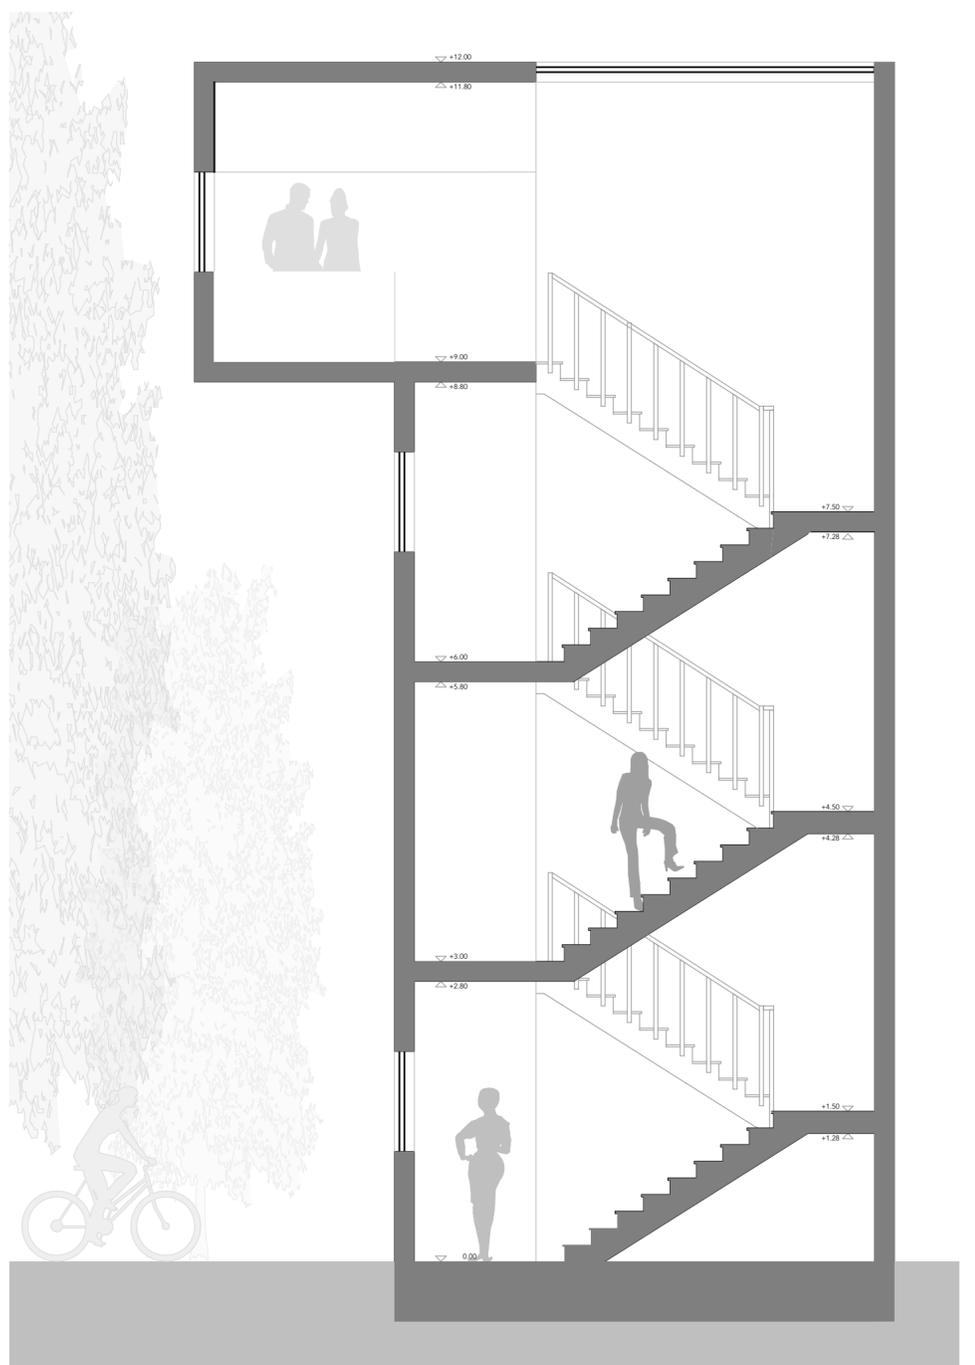


Schnitt A-A | Maßstab 1:50

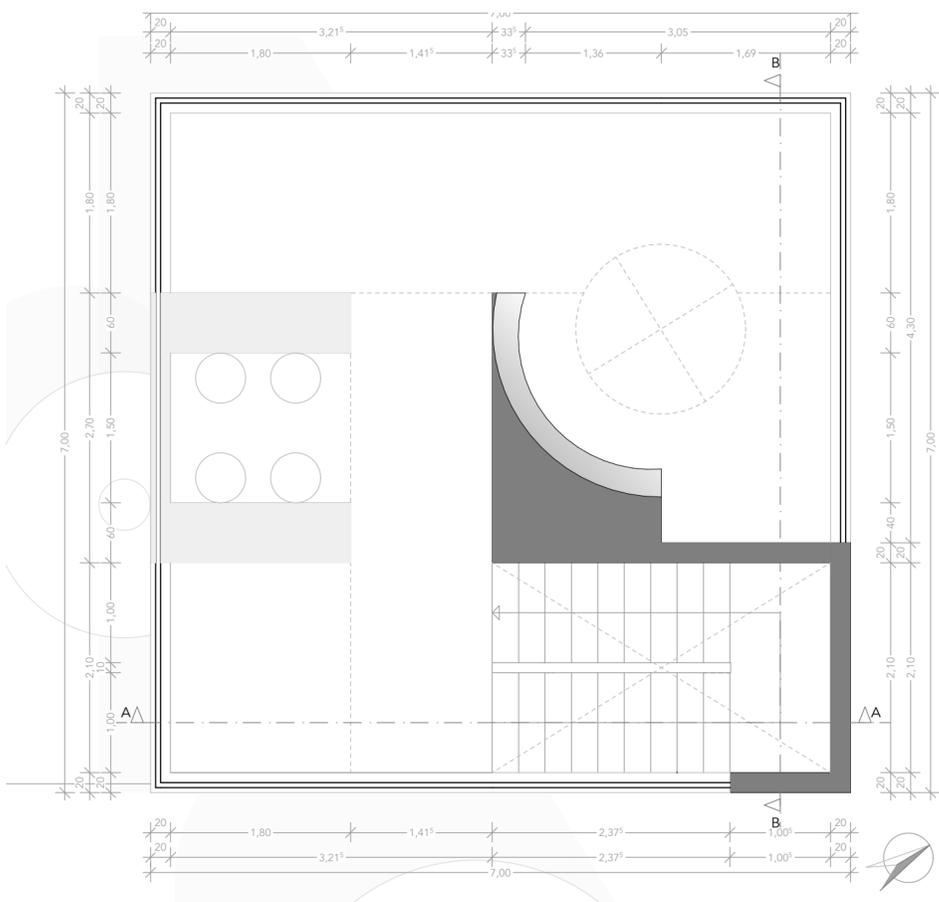

Grundriss 3.OG | Maßstab 1:50

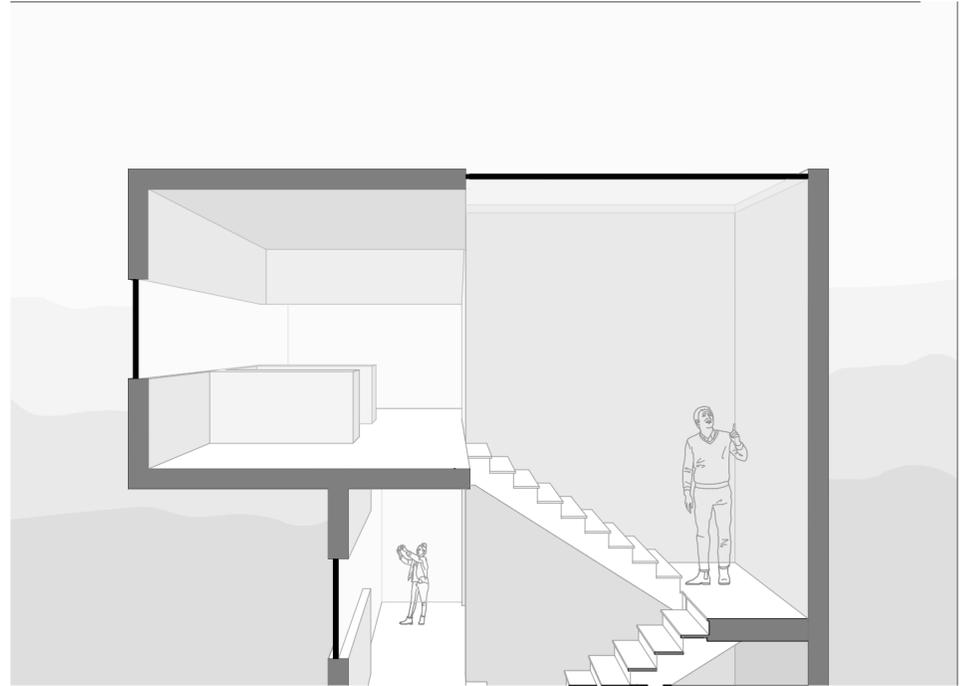

Schnittperspektive | Maßstab 1:50

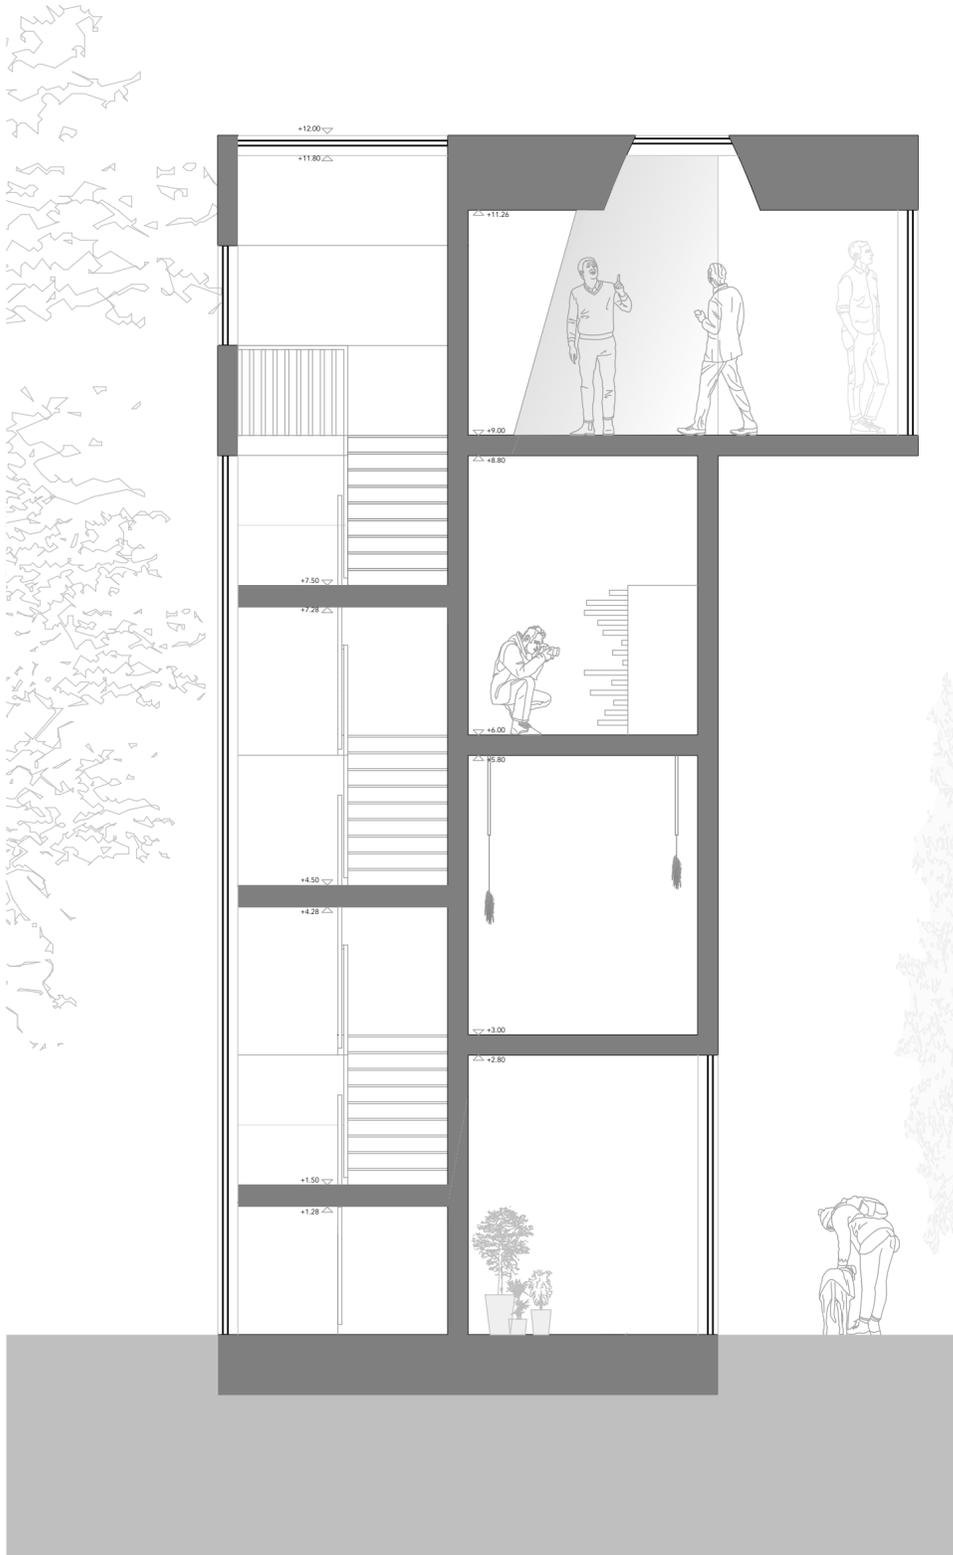

Schnitt B-B | Maßstab 1:50



Modellbild | Maßstab 1:50



Modellbild | Maßstab 1:50