



T6

Marc Laibacher
1242359
Stummel
04. Februar 2022

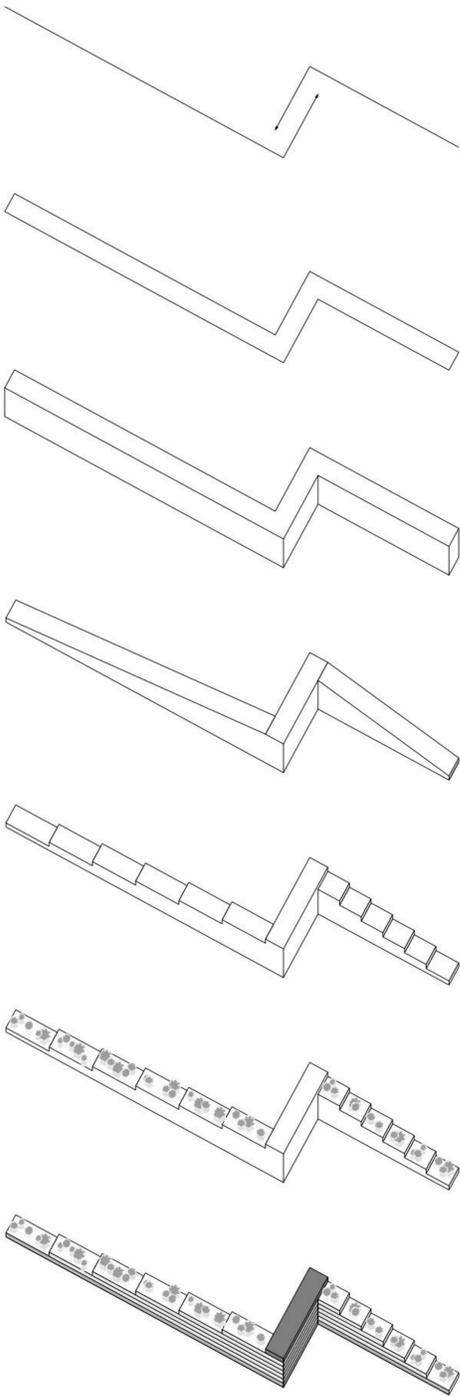

- Museum
- Wohnen
- Arbeiten

Piktogramme

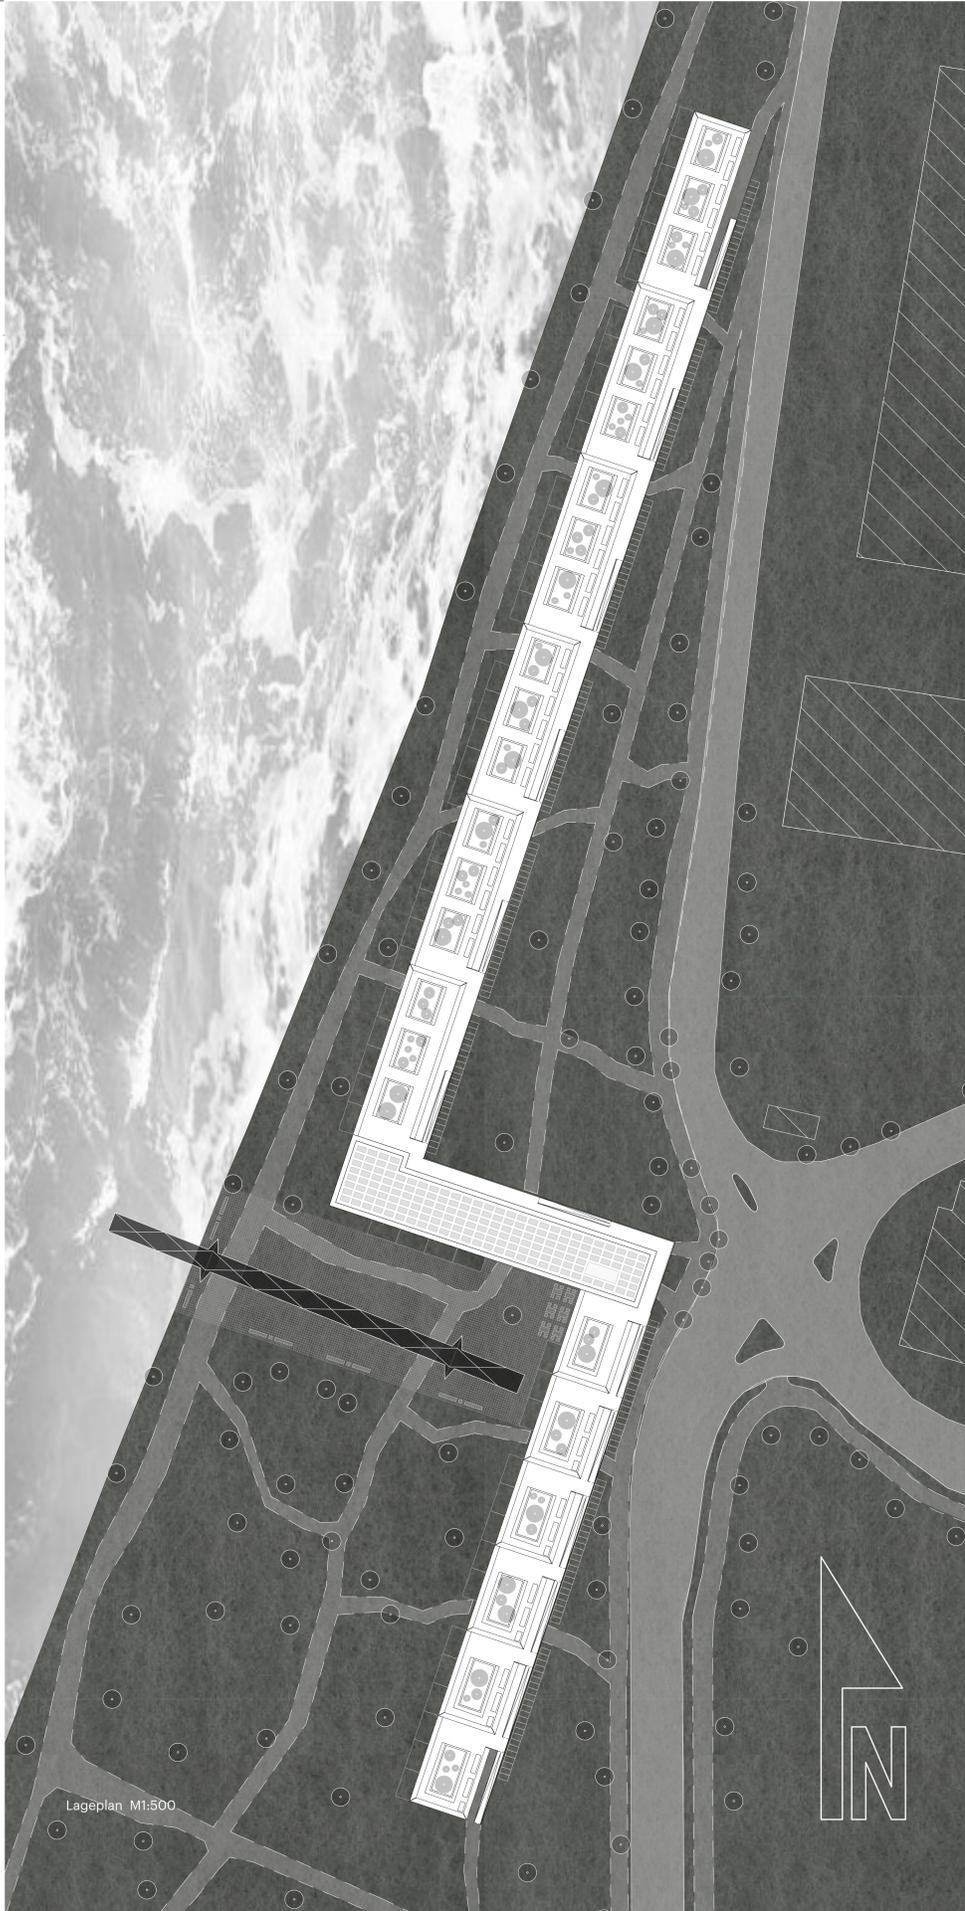

Lageplan M1:500



Ansicht West M1:500




Ansicht Ost




Ansicht Nord




Ansicht West Detail M1:200

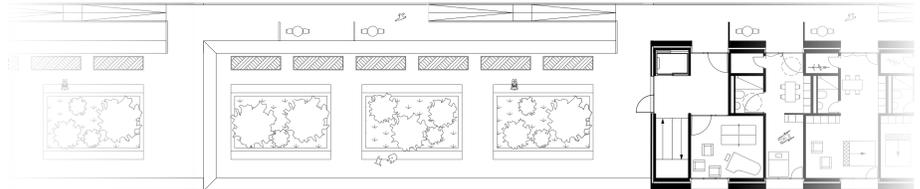


Grundriss Dachgarten M1:200

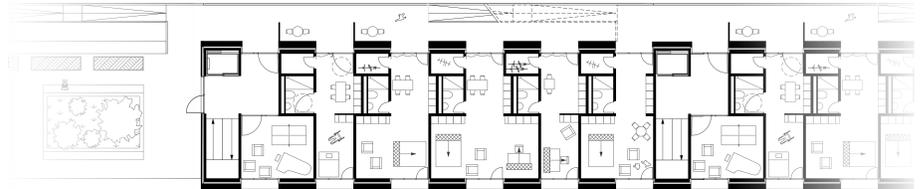


Grundriss Wohnen

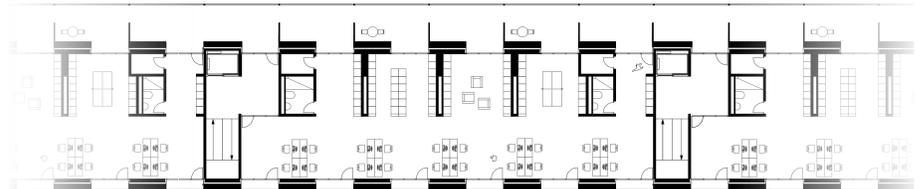


Grundriss Büro

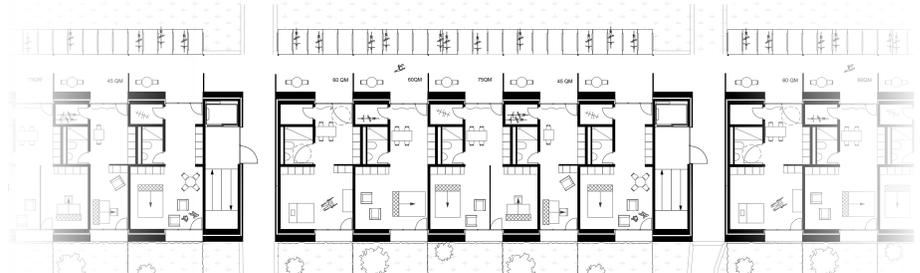

Grundriss Erdgeschoss

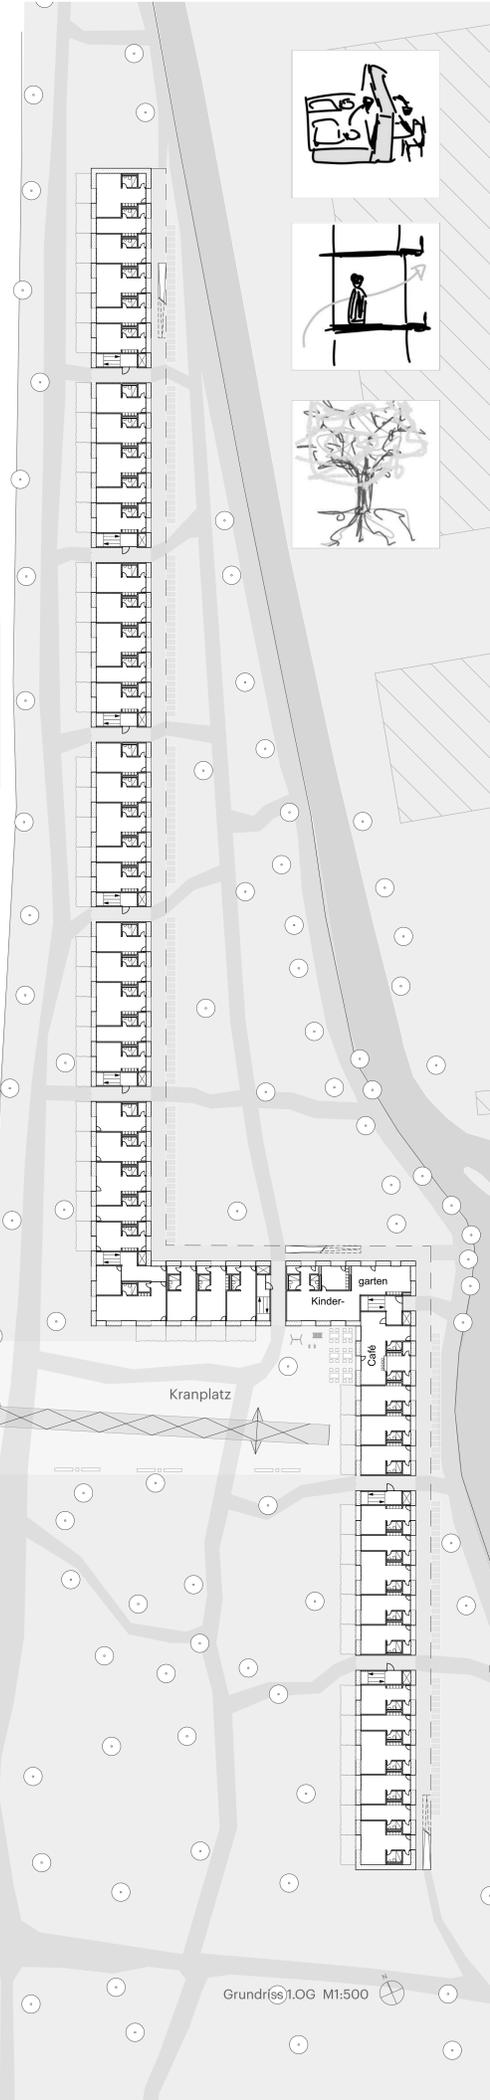

Grundriss 1.OG M1:500

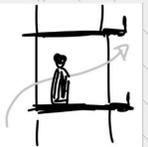




Digitale Darstellung



Museumsinnenraum

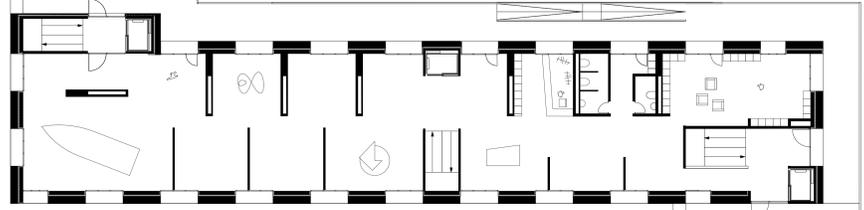


MUSEUM



Grundriss 7.OG M1:200





Ansicht Süd

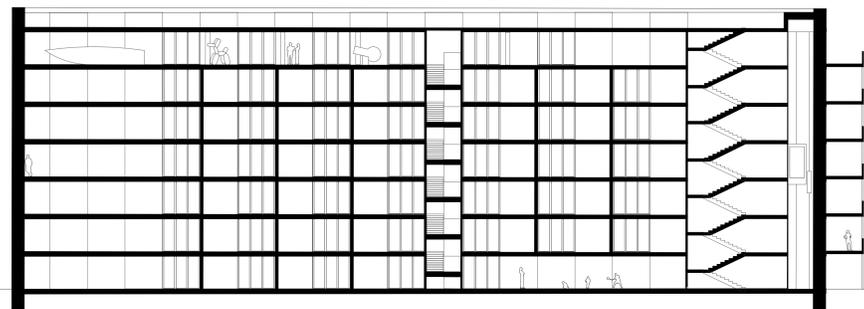

Schnitt Ost-West

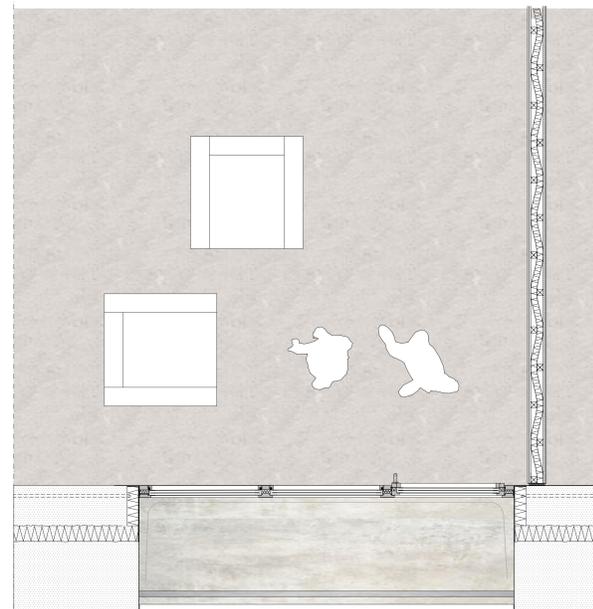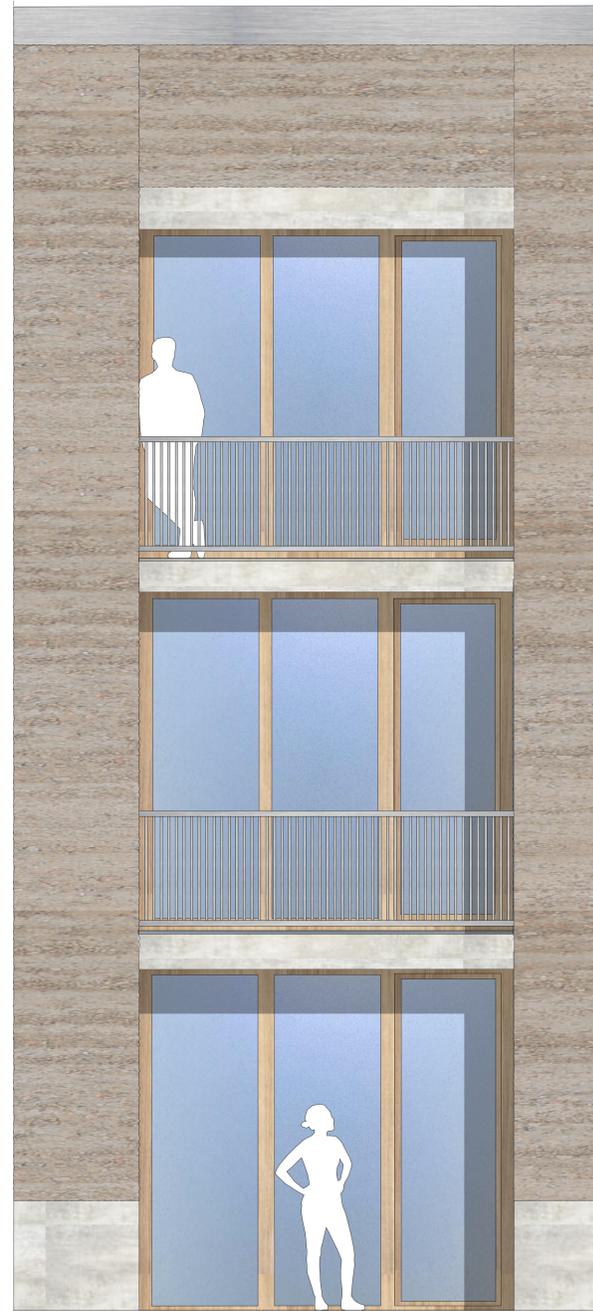

Fassadenschnitt M1:20

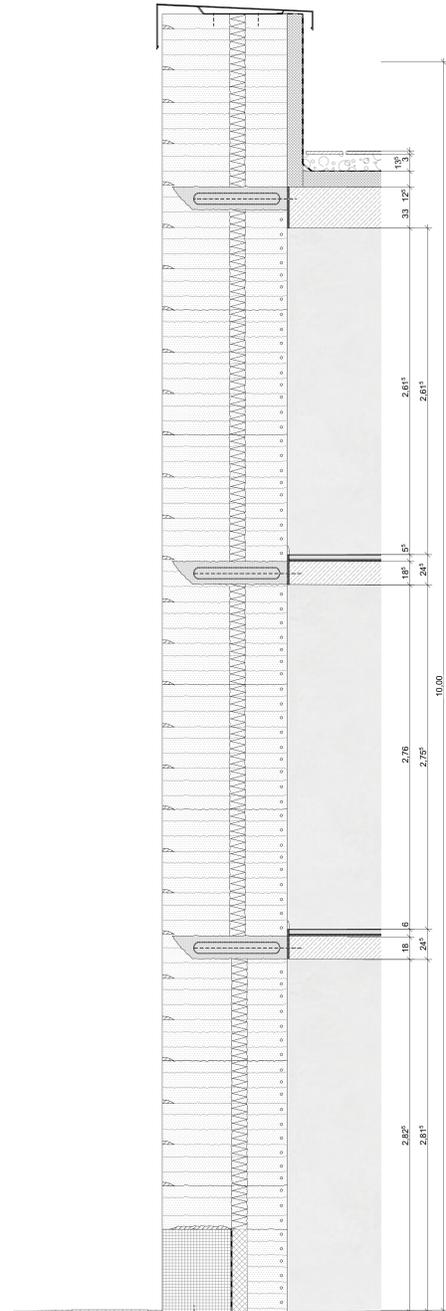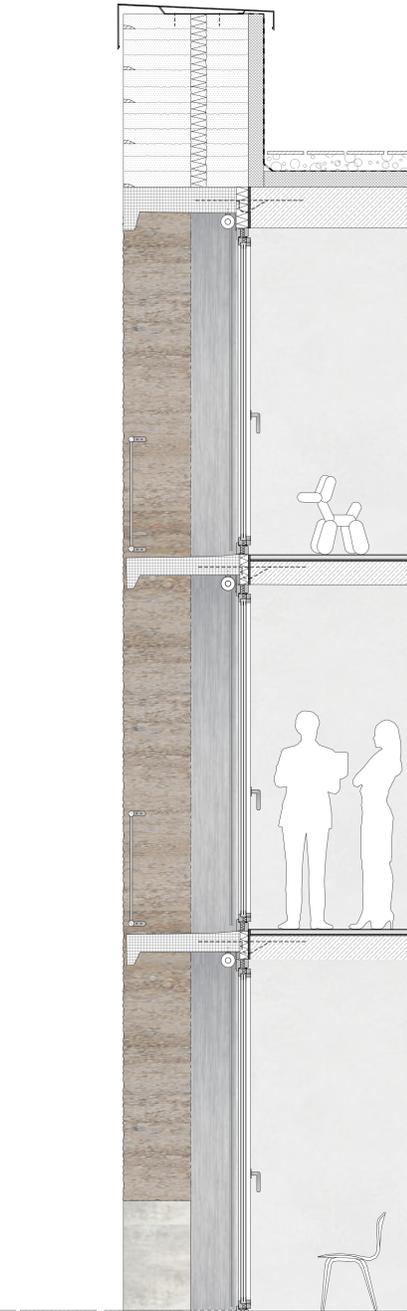

10,00

2,75

2,75

2,61

2,61

Umgebung

CAFÉ + KINDERGARTEN


Grundriss EG Detail- M1:200

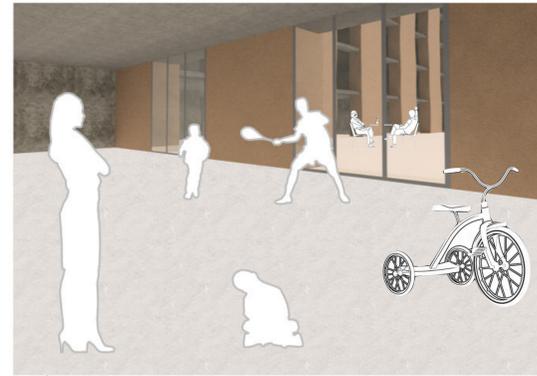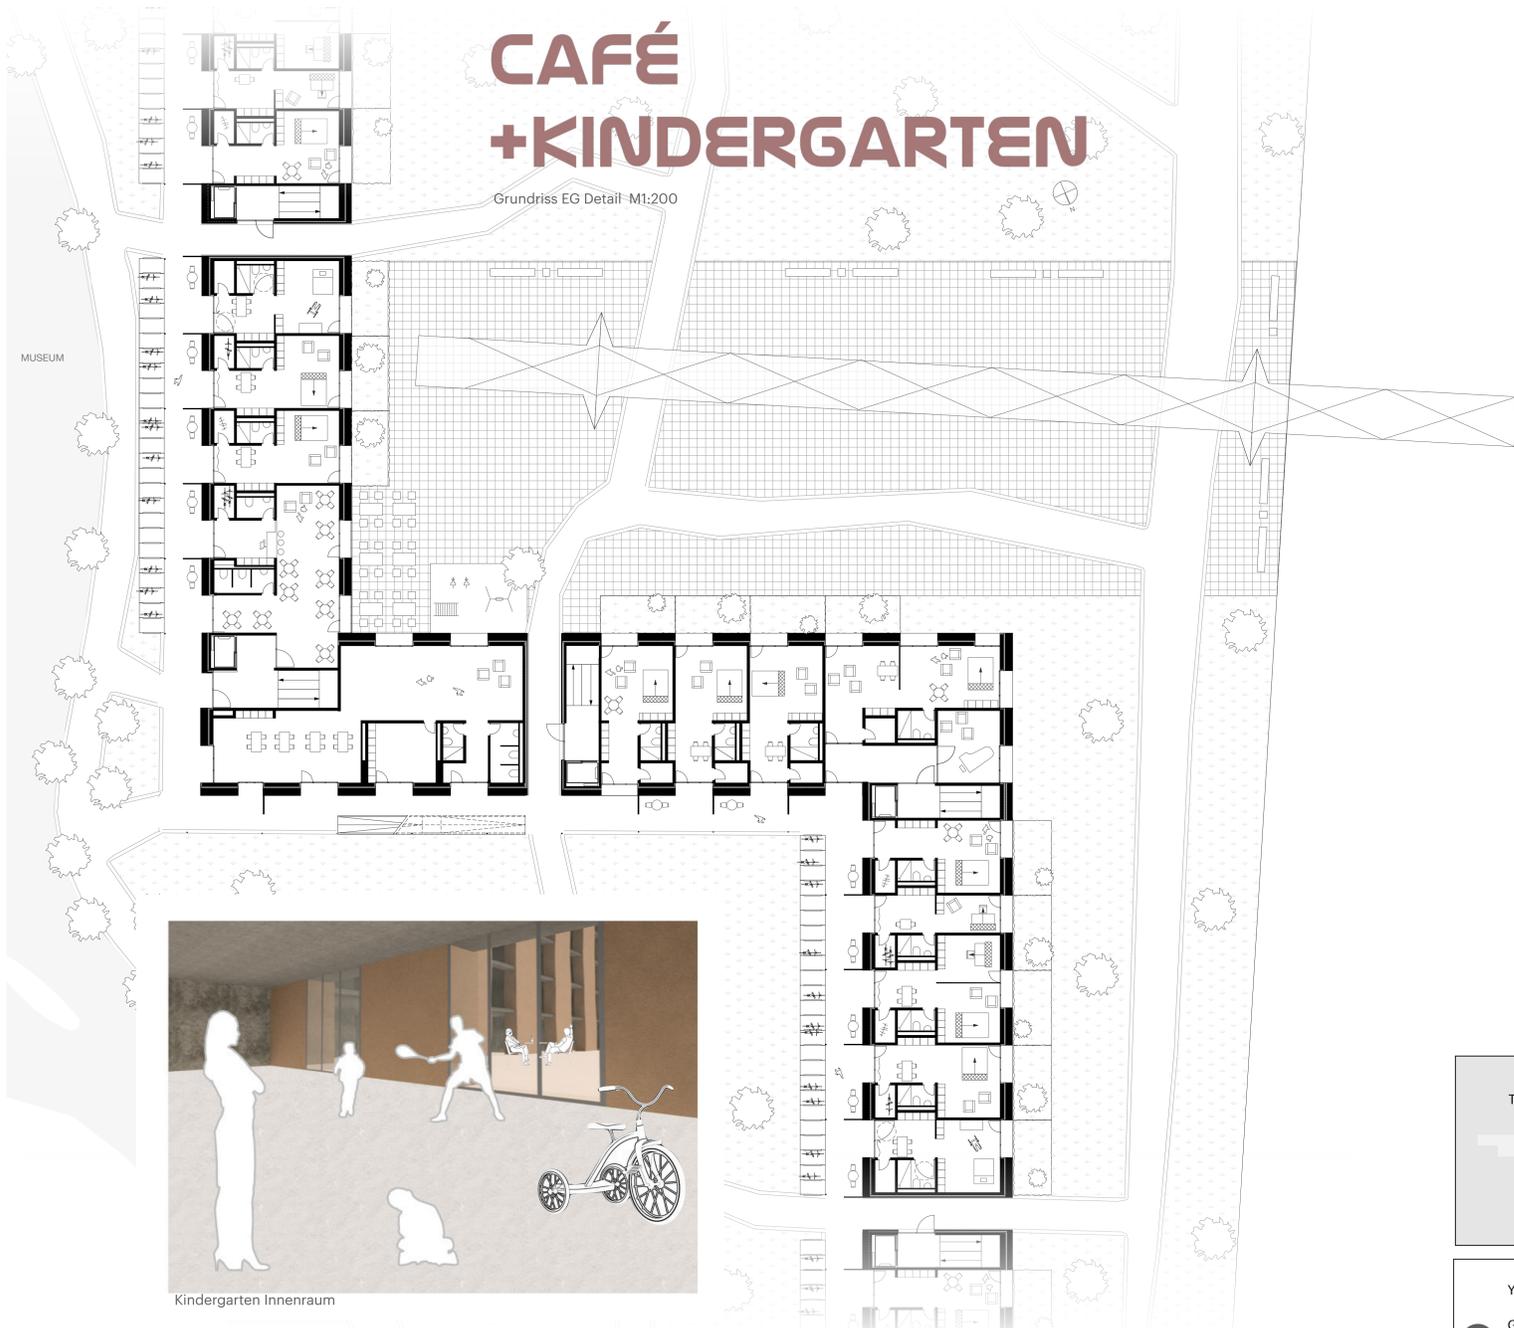


Kindergarten Innenraum

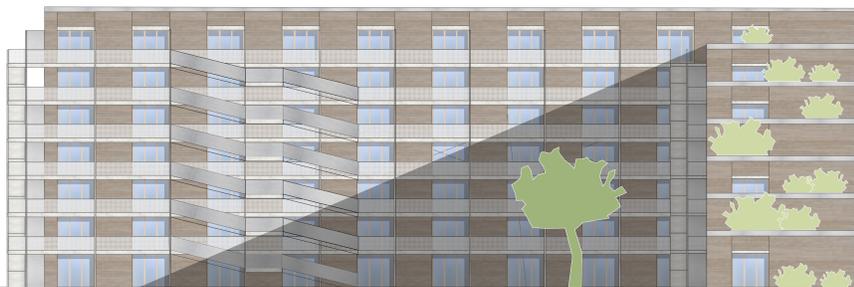


Ansicht Nord

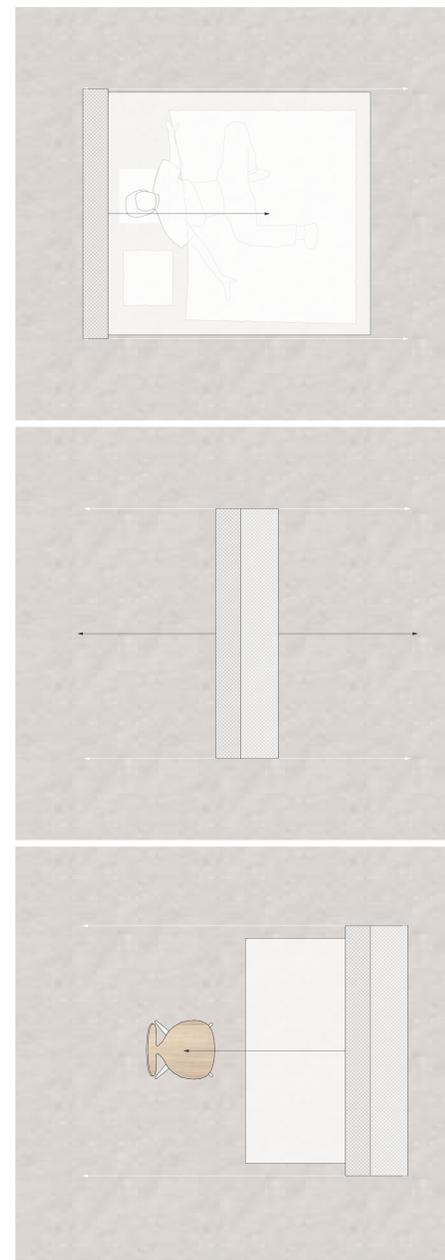


Möbelstück M1:20

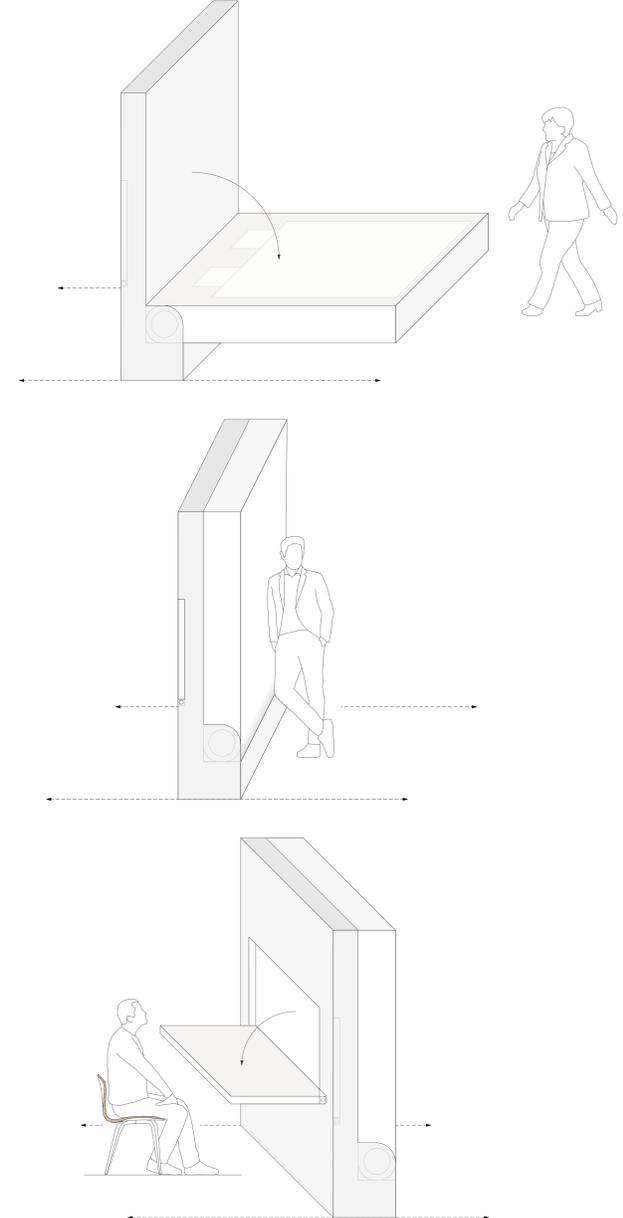

KLAPPBETT

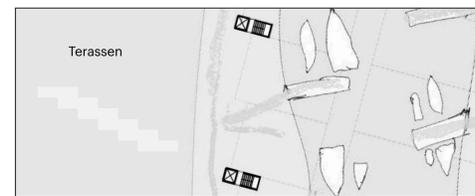



| | |
|---|--|
| Yachthafen + Große Dachterrassen zur öffentlichen Nutzung Weiterführung des Parks Landmark | Aufwendige Statik - Große Verschattung - Lange Fluchtwege Kaum städtebaulicher Ansatz |
|---|--|

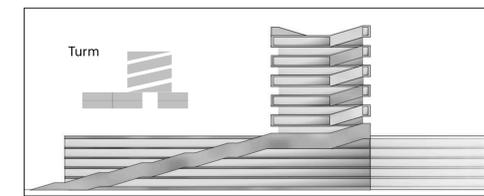


| | |
|---|---|
| städttebaulicher Ansatz + Ost-West-Ausrichtung + Optimale Nutzung des Grundstücks Landmark | Aufwendige Erschliessung - Über Hochhausgrenze - Mangel an Privatsphäre wegen Erschliessung NE teilweise nur Nordlicht |
|---|---|




| | |
|---|---|
| Unter Hochhausgrenze + Licht und Luft + Flexible Möbelstücke für optimale Raumnutzung Brücken und Kanäle | Anspruchslose Geometrie - Keine nachhaltigen Baumaterialien - Kleine Wohnungsgrundrisse NE teilweise ohne Rheinblick |
|---|---|

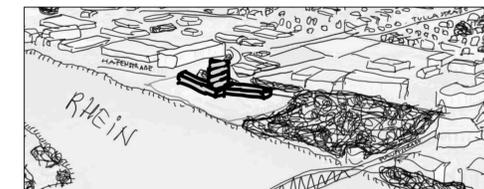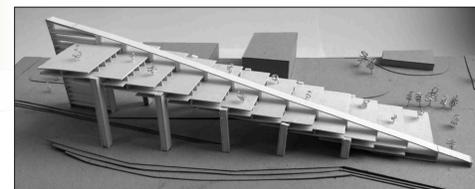


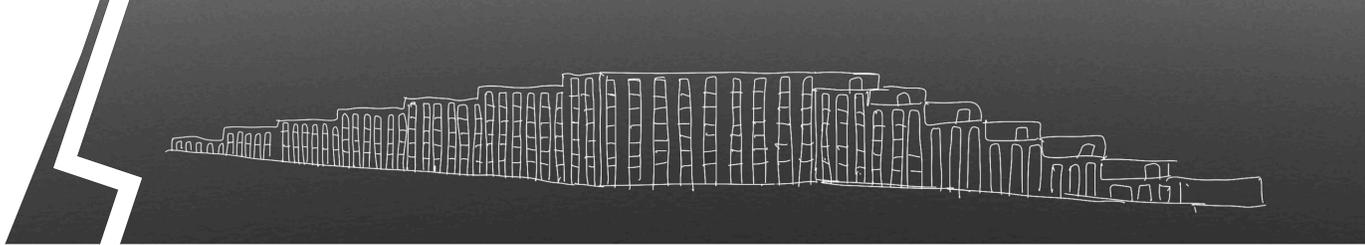


Skizze

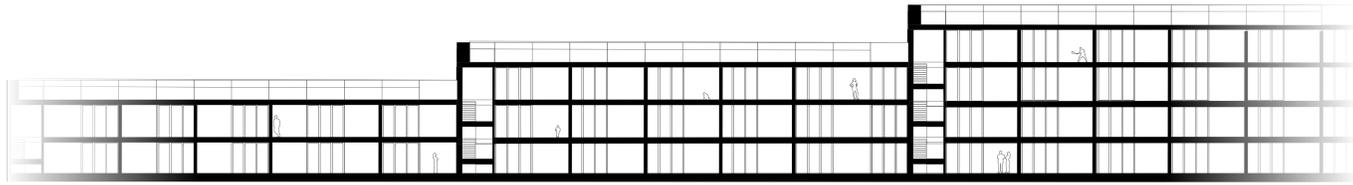


Schnitt Detail Nordarm Nord-Süd M1:200

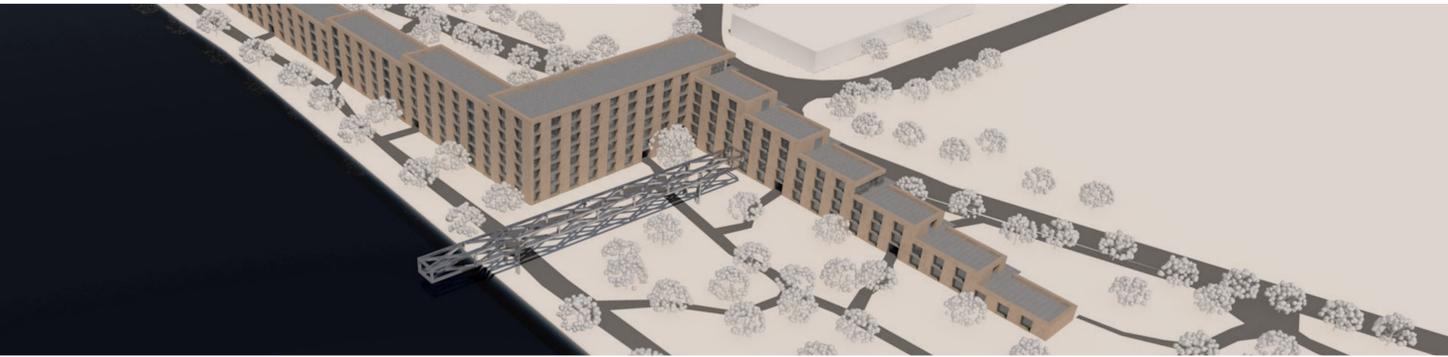

Digitale Darstellung

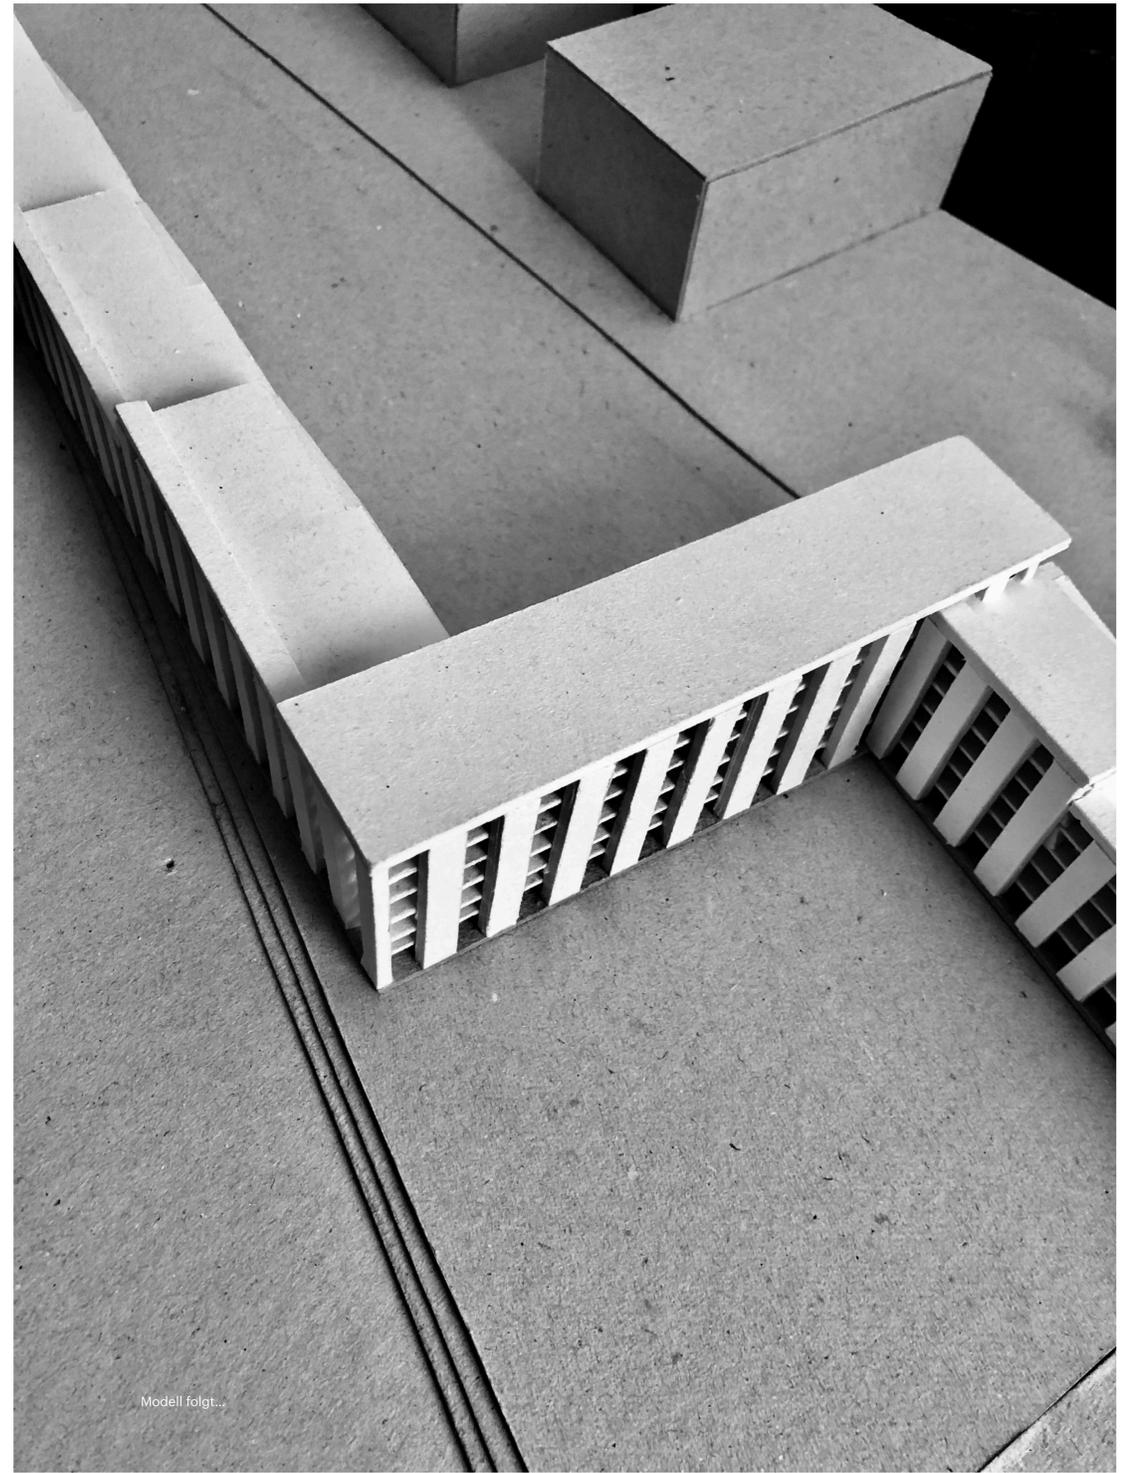

Modell folgt...

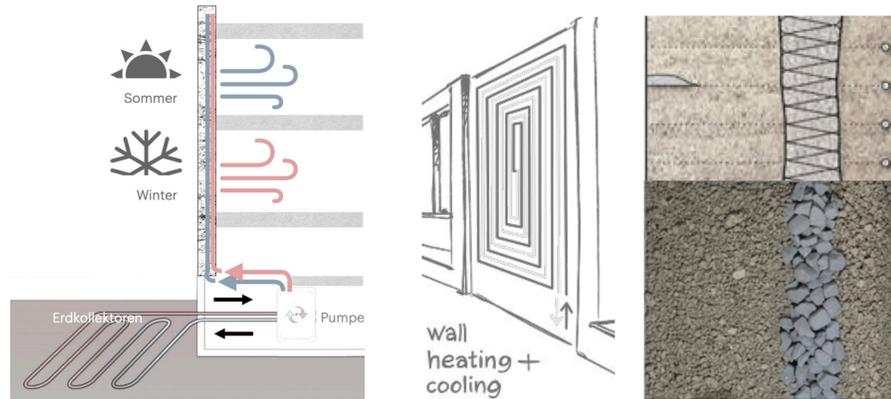

WAND

