
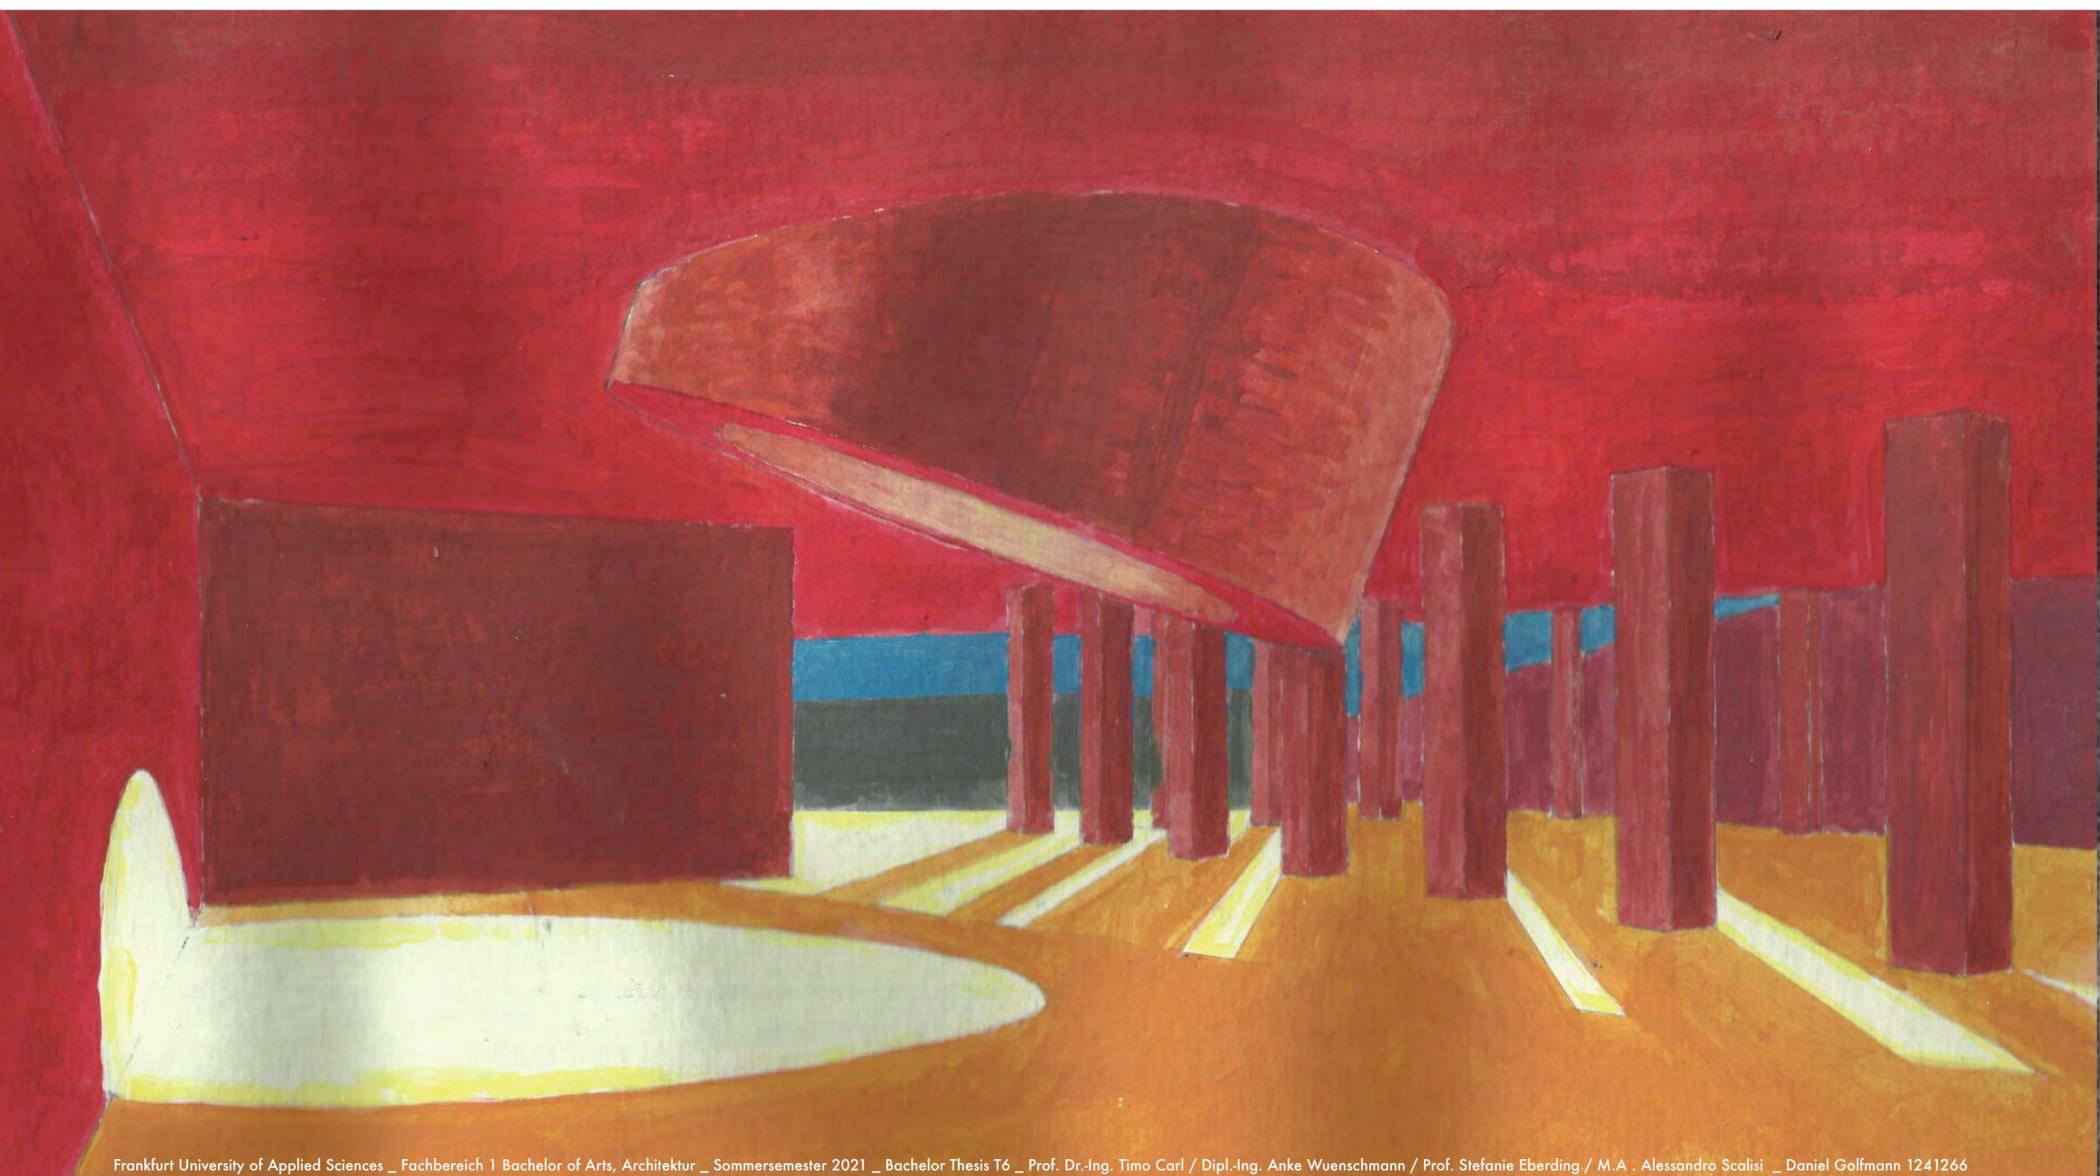
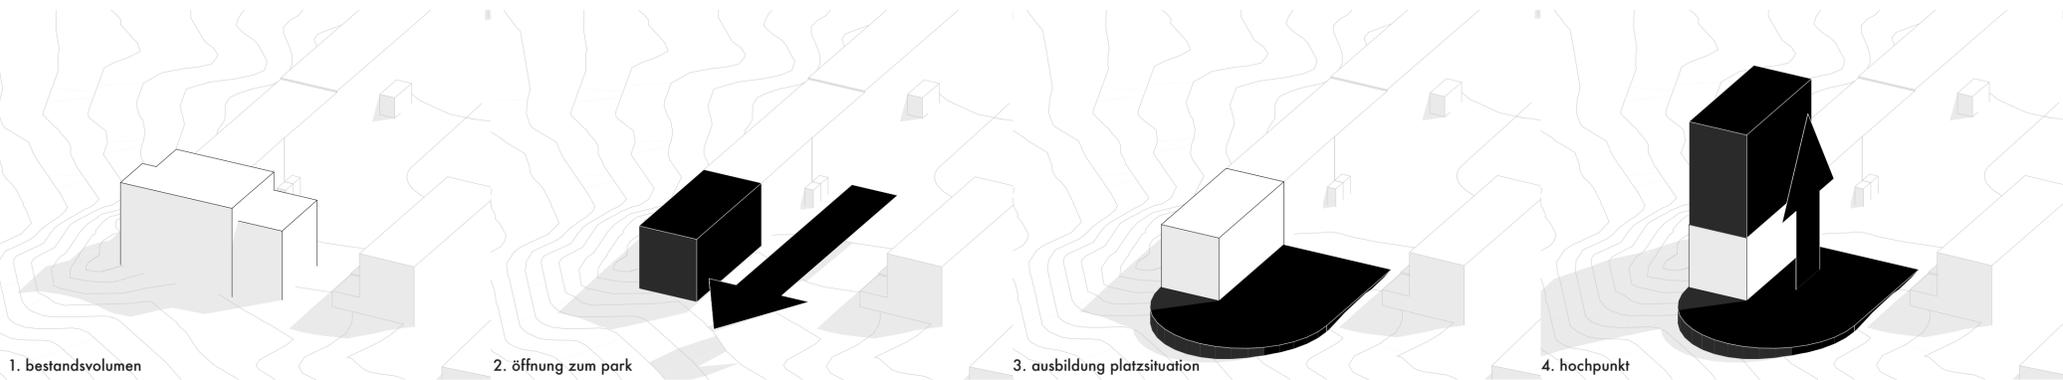
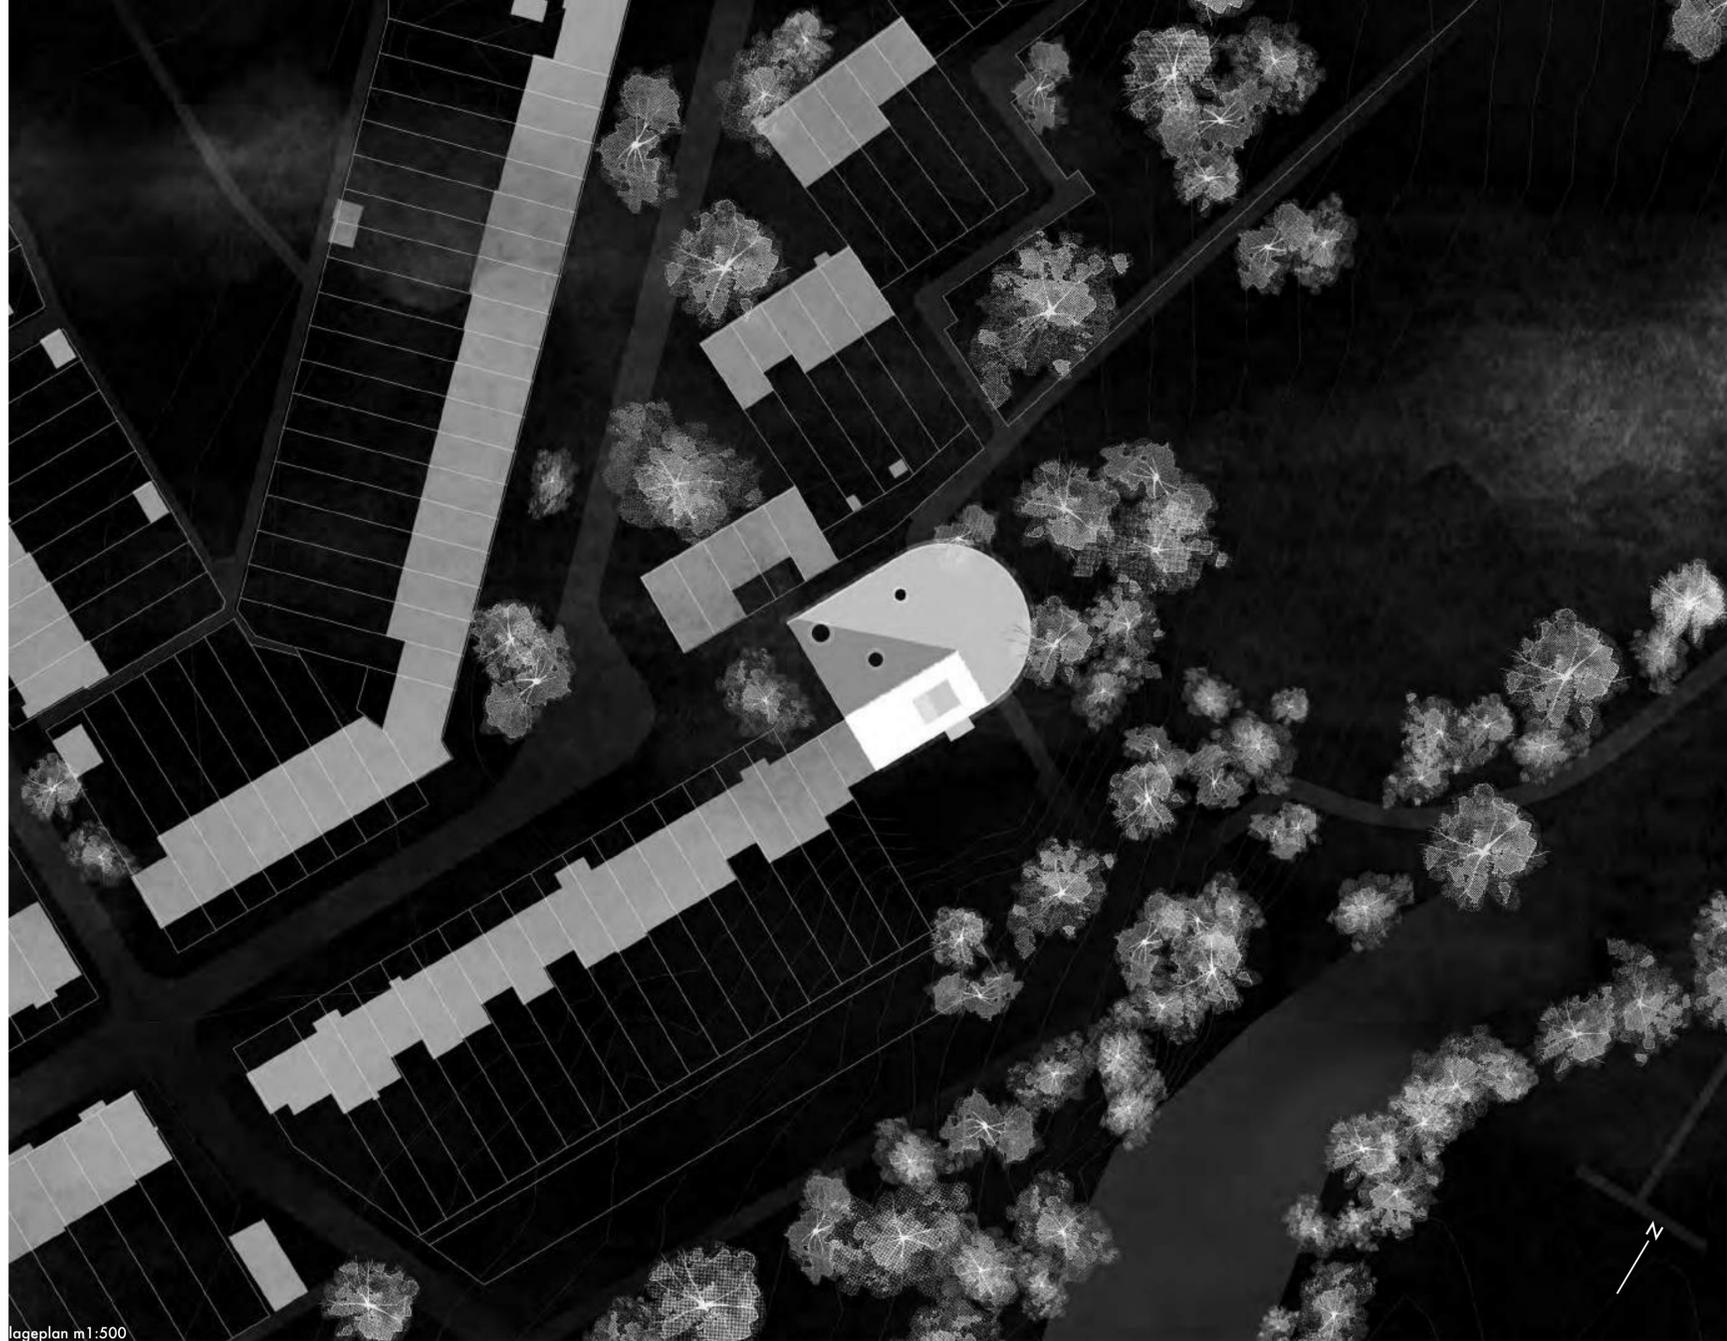



hochpunkt

dieses konzept verfolgt den ansatz, den straßenraum entlang der häuserflucht am ebelfeld weiterzudenken. am kopf dieses entsteht ein großer öffentlicher platz vor dem park, dieser sockel wird kombiniert mit einem hohen, schlanken baukörper. der hochpunkt schafft orientierung, identität und bietet als öffentliches gebäude den neuen mittelpunkt der siedlung prauheim.



in der erdgeschosszone entsteht platz für eine markthallennutzung, auch wochenmärkte könnten hier stattfinden. in dem sich zum park öffnenden sockel ist ein museum untergebracht. im gebäude selbst finden eine bibliothek, wohnungen verschiedener grundrisse sowie mietbare räume platz.

verschiedene aussichtspunkte und aussenräume geben blicke auf die nidda und die adlerwiese frei. die fassadenstruktur ermöglicht eine verschiedenartige nutzungssituationen und kann auch auf neue, zukünftige entwicklungen reagieren.

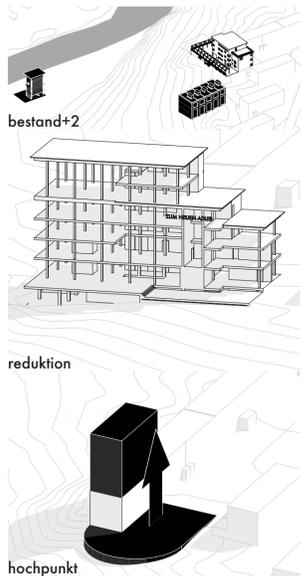


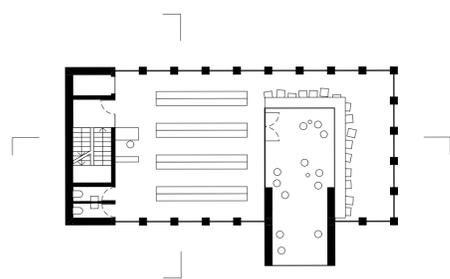



6.og m1:200

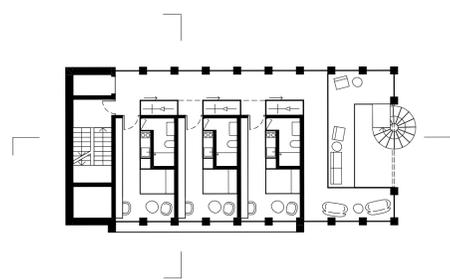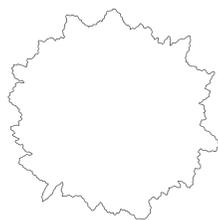



3.og m1:200

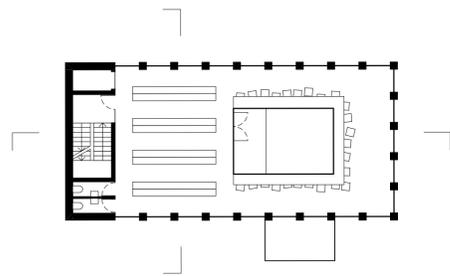


5.og m1:200

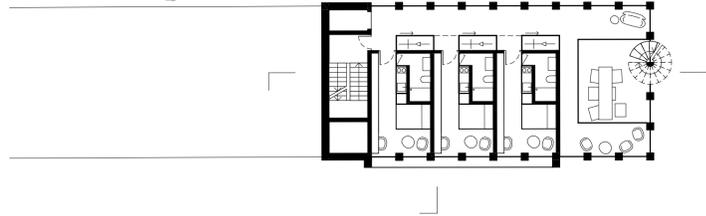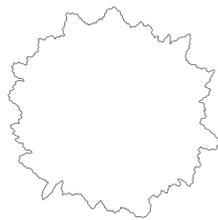

2.og m1:200

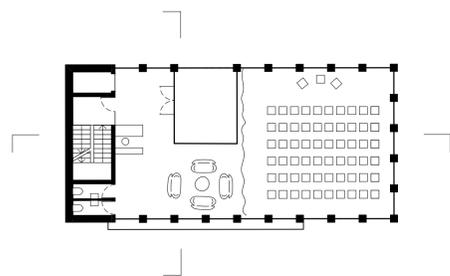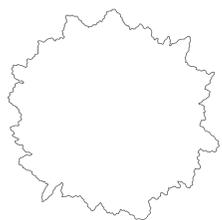

4.og m1:200



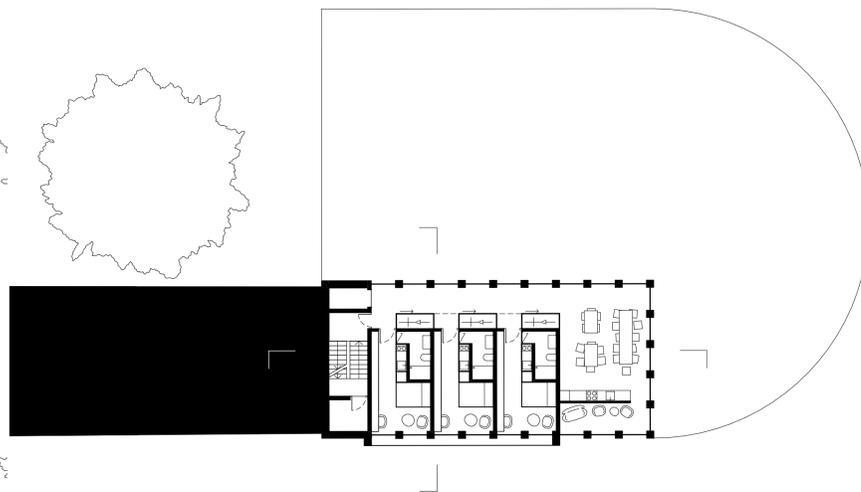


1.og m1:200



schnitt 1 m1:200



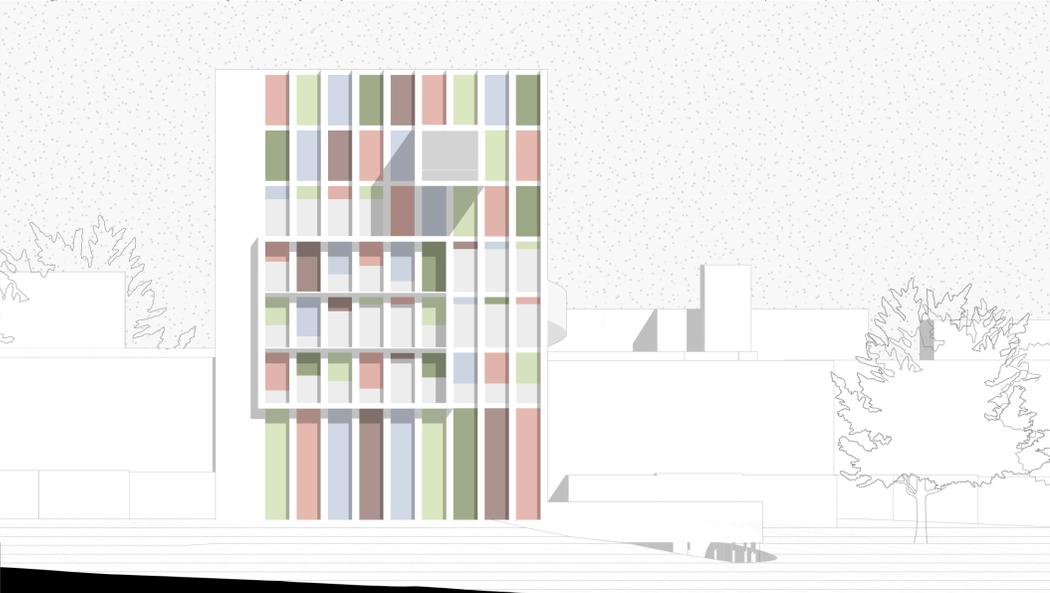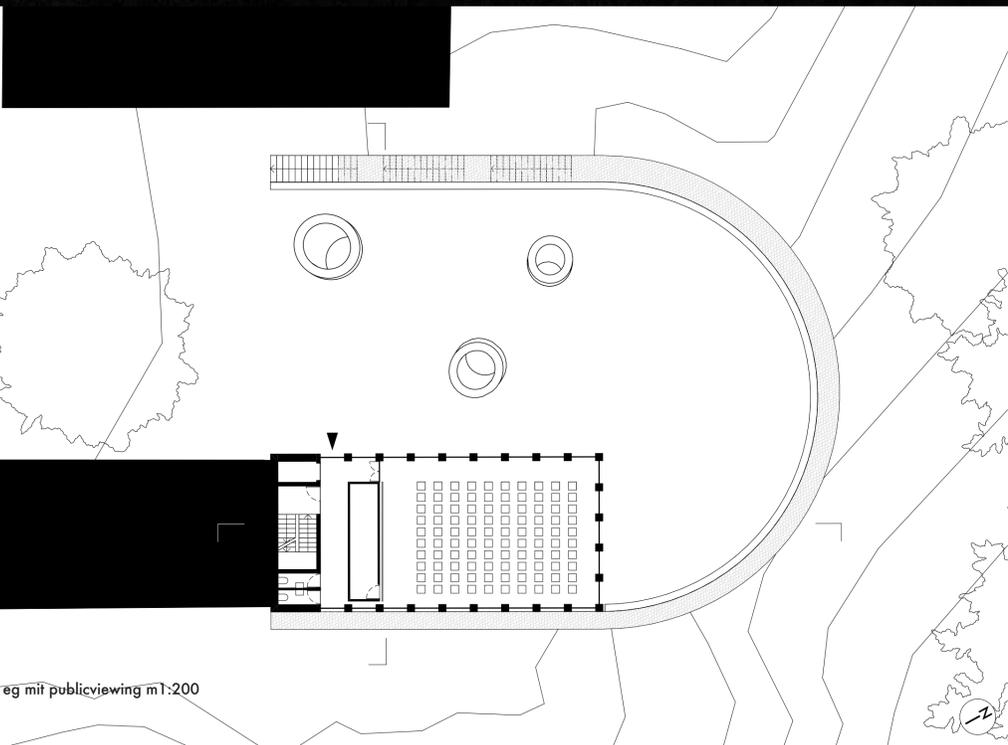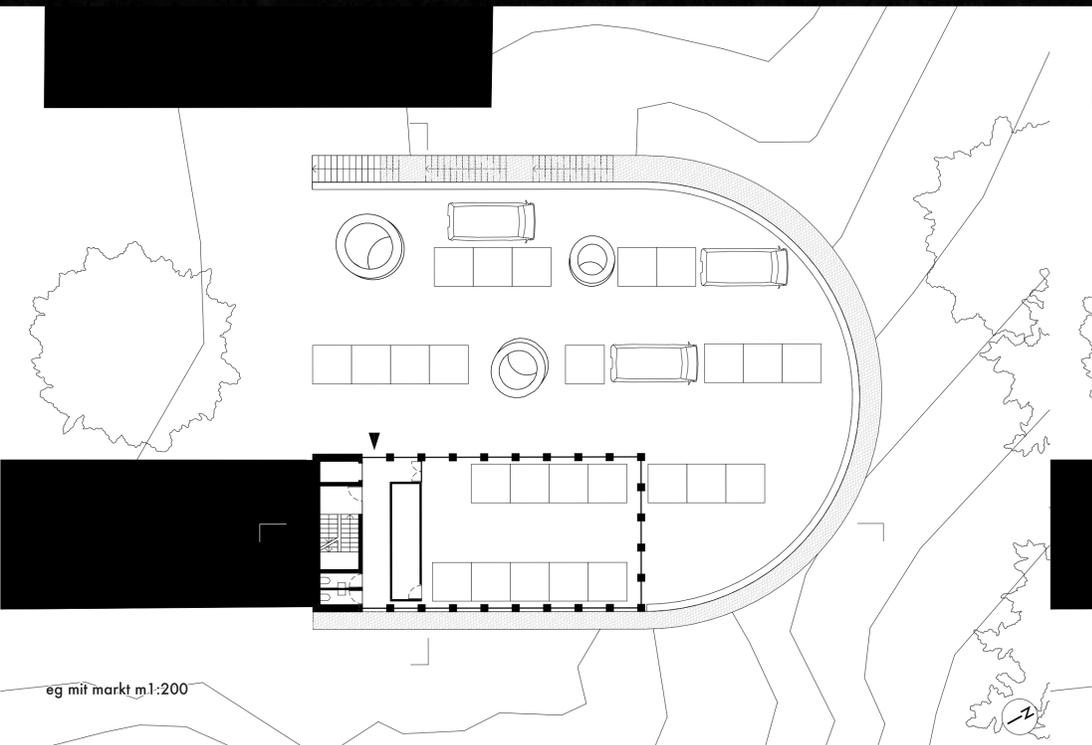


ansicht ost m1:200


ansicht süd m1:200




ug m1:200

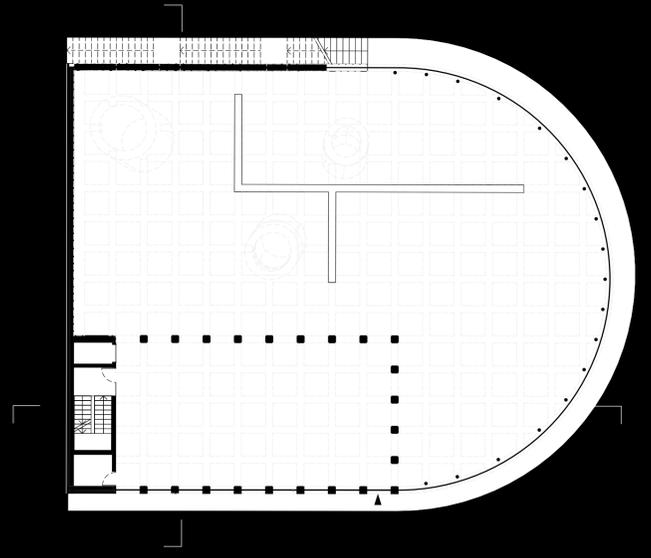

2.ug m1:200

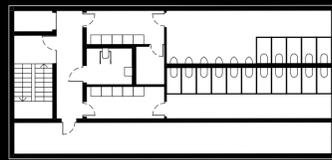


ansicht nord m1:200

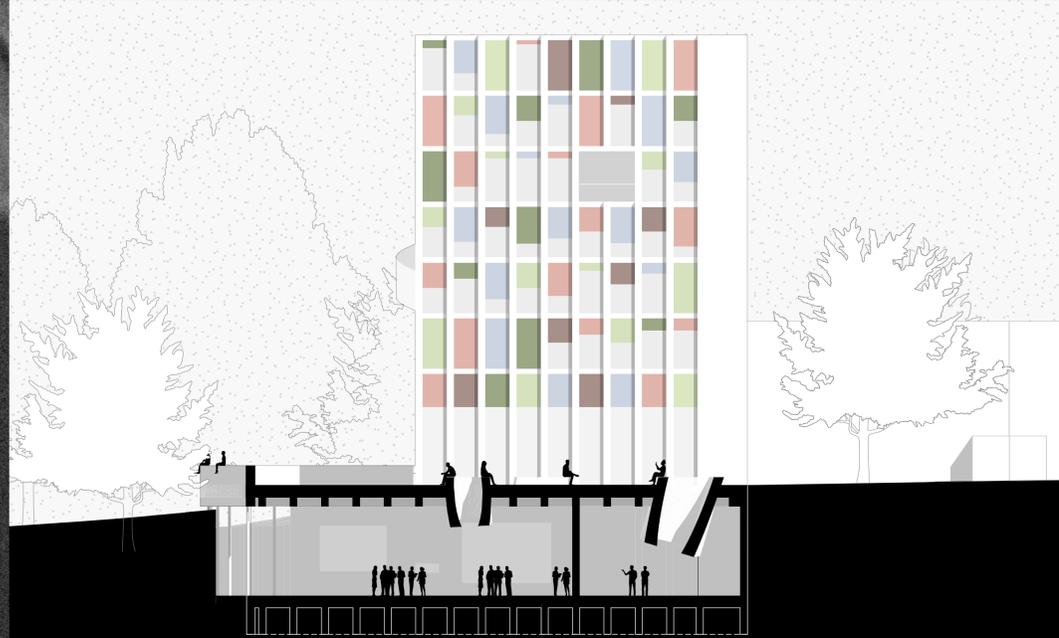


schnitt 2 m1:200




ansicht west m:200

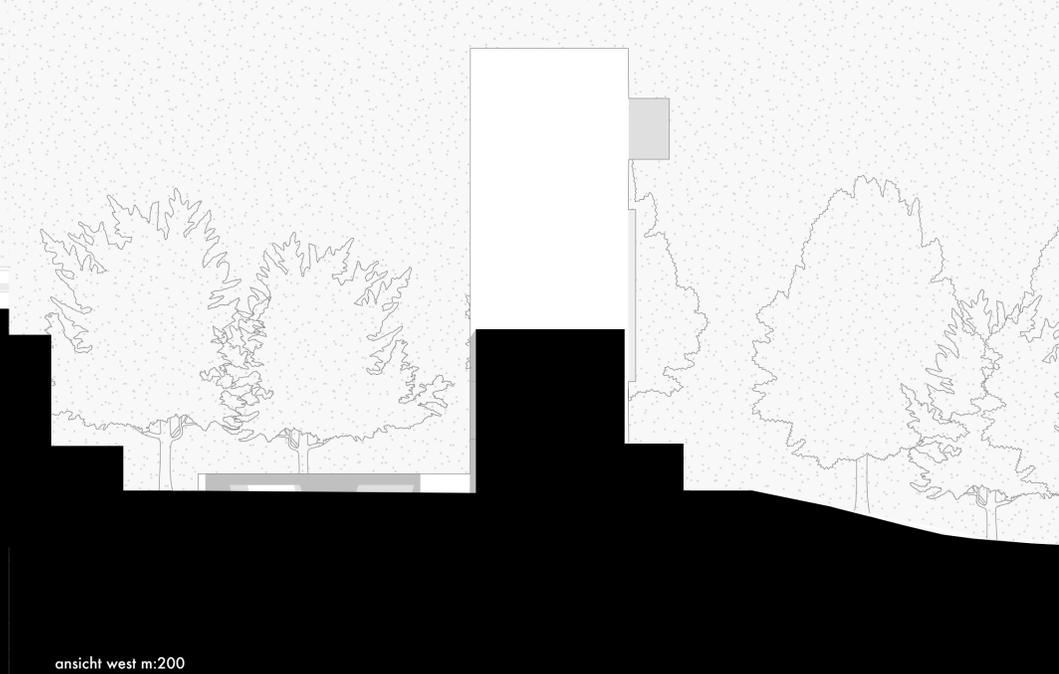

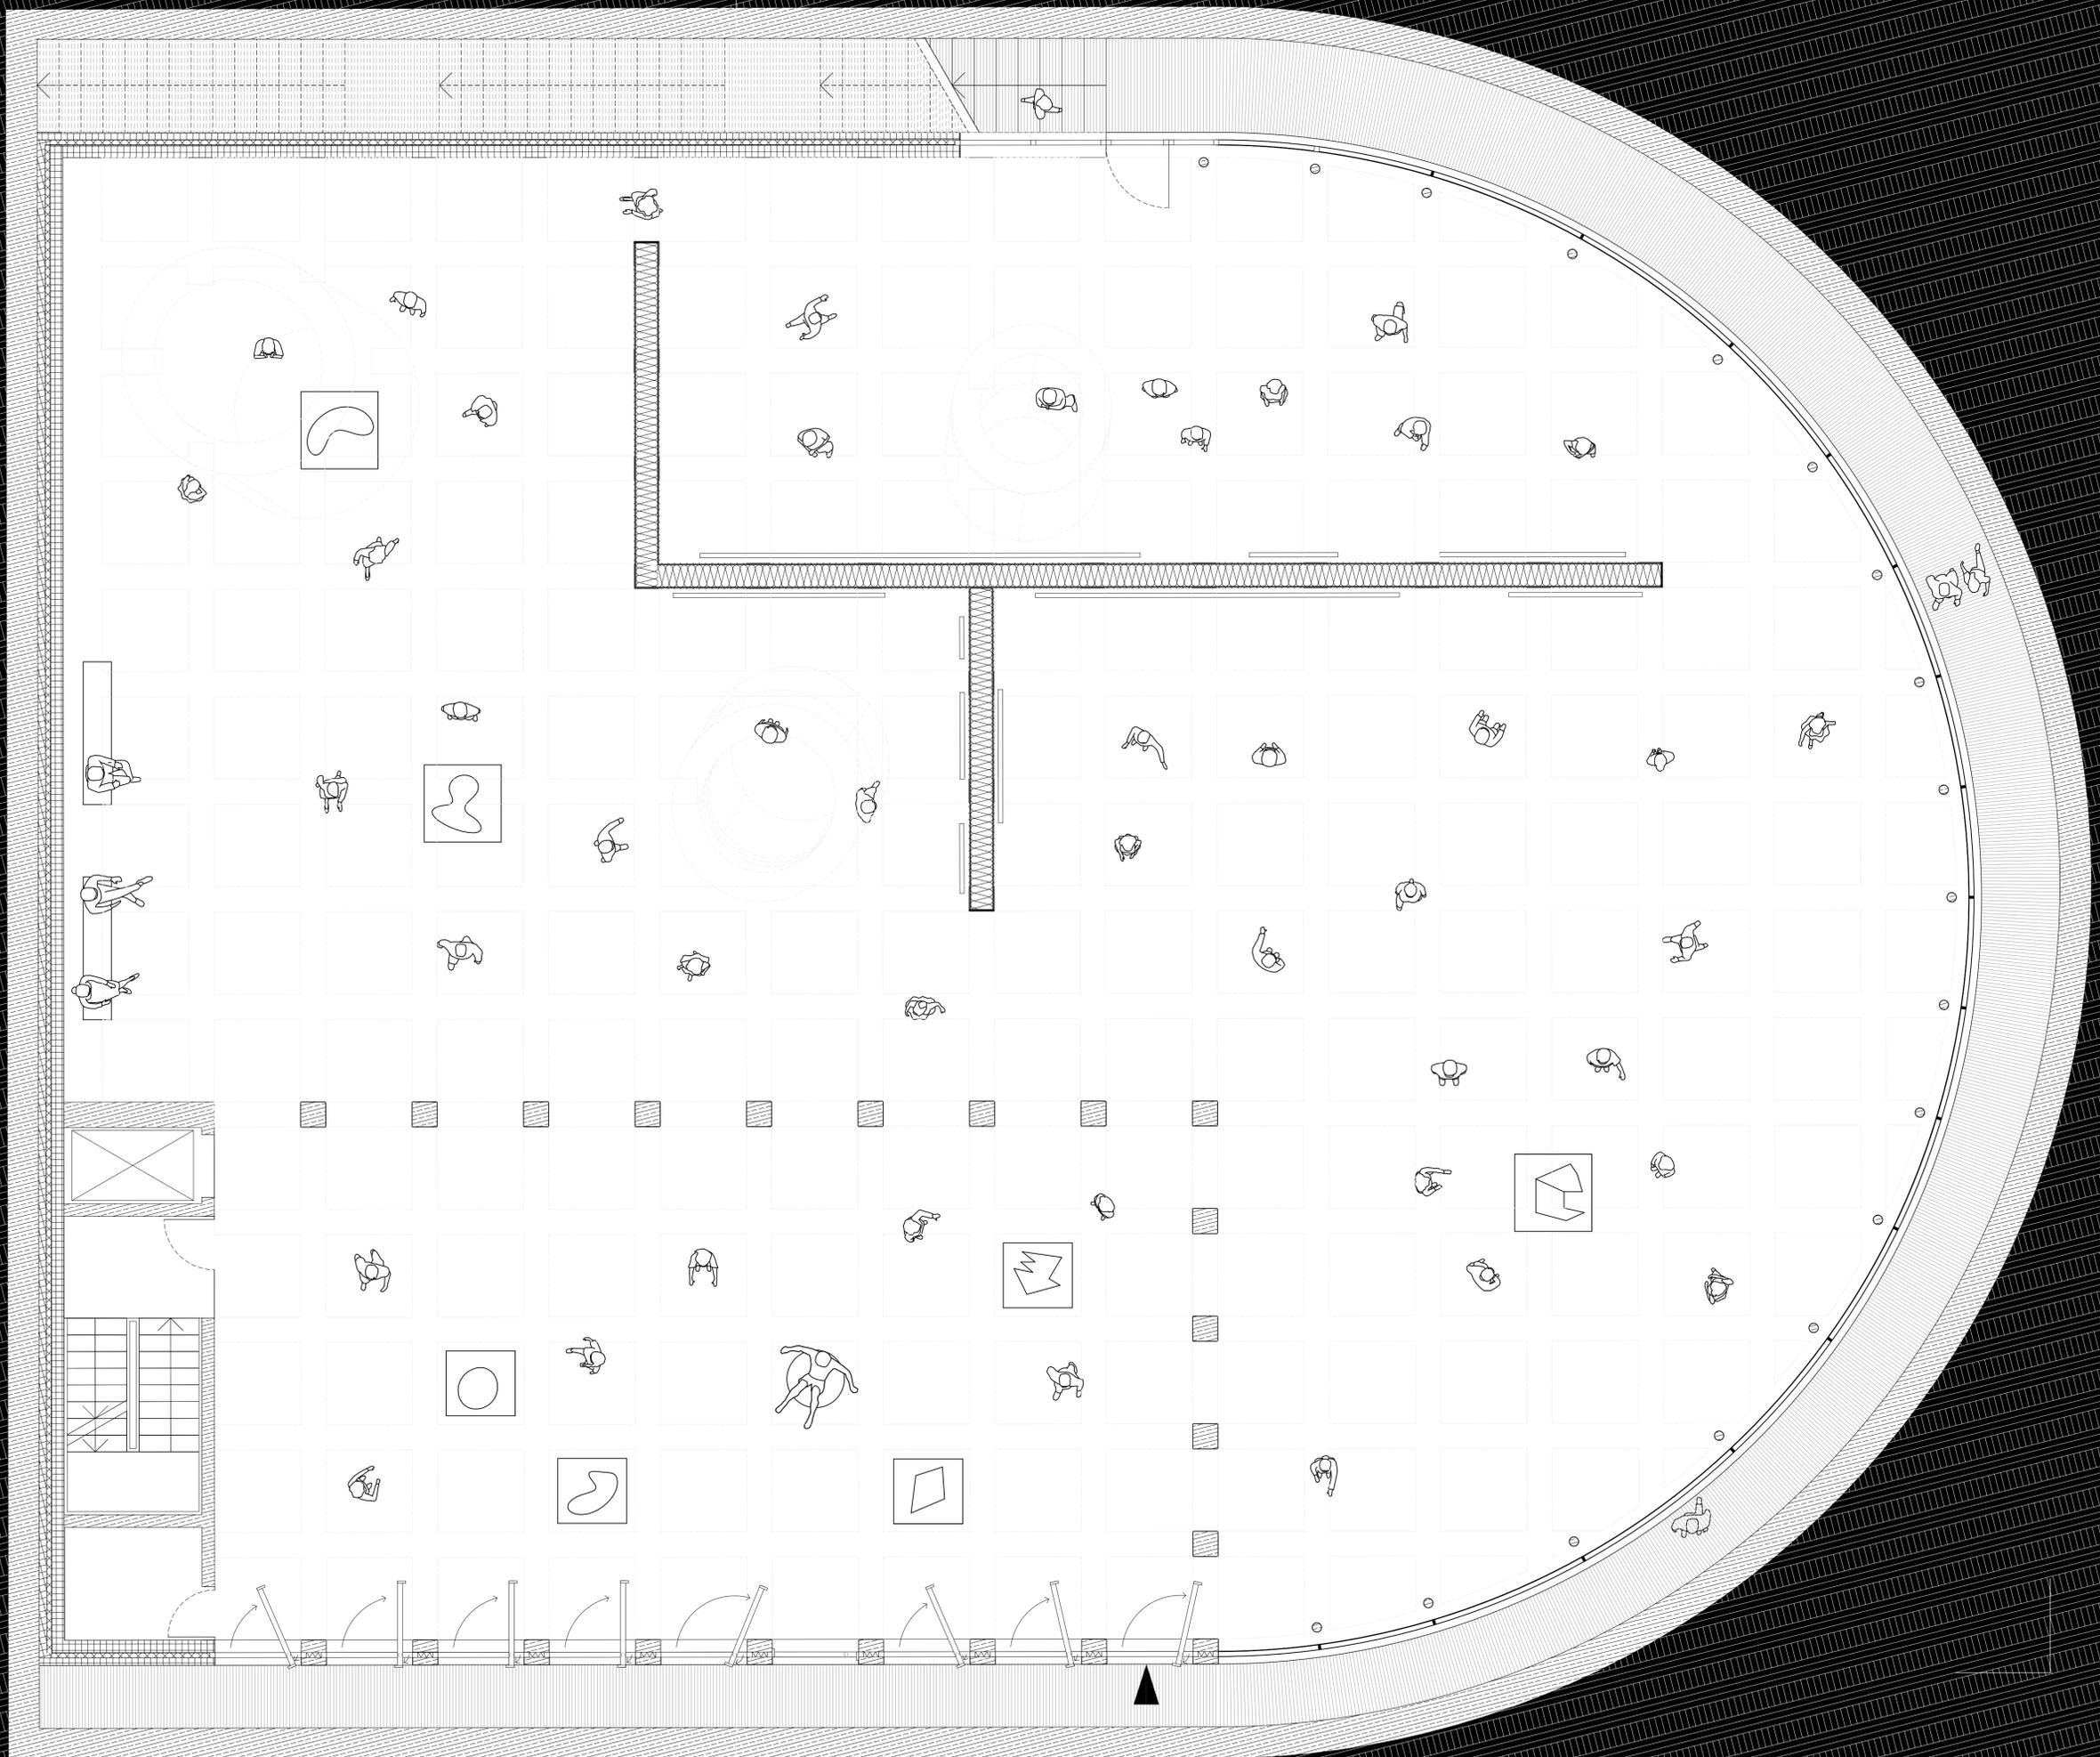


grundriss ug m1:50




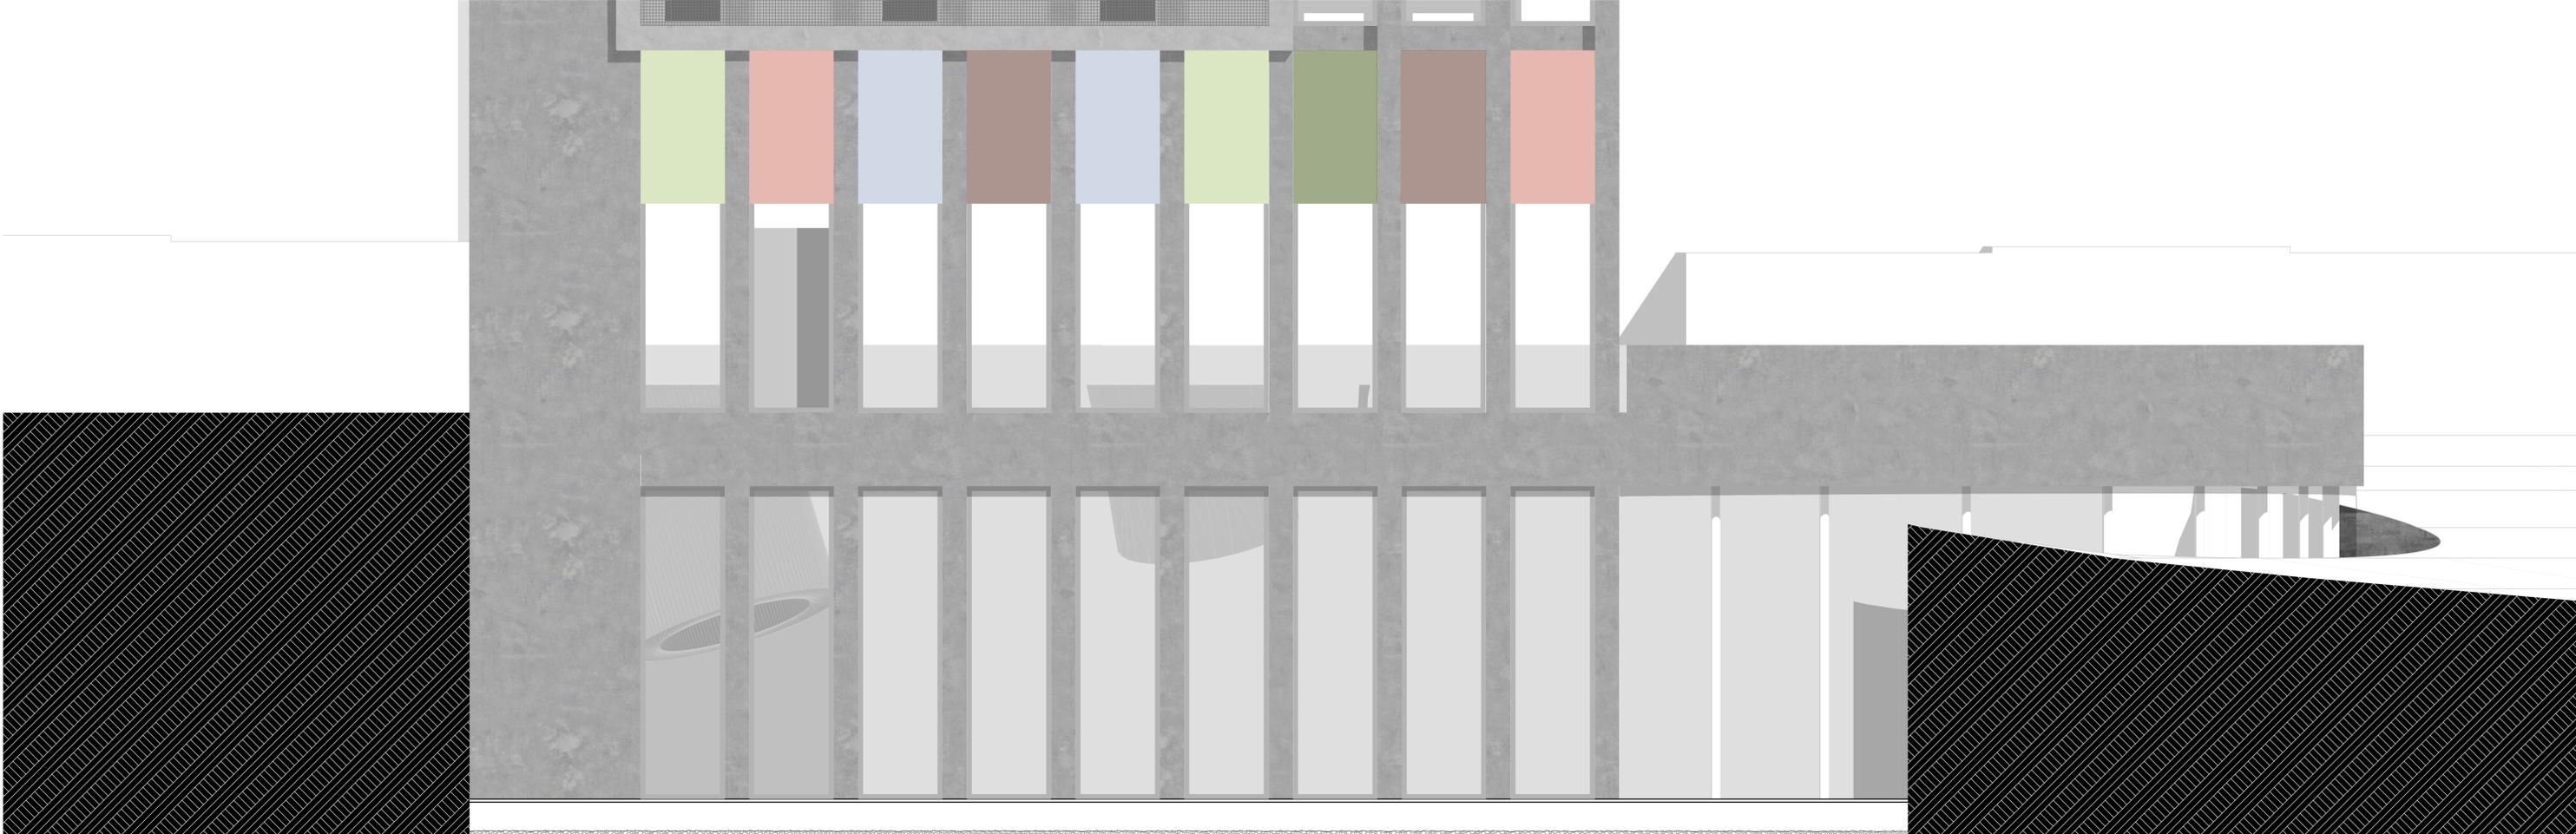

ansicht m1:50

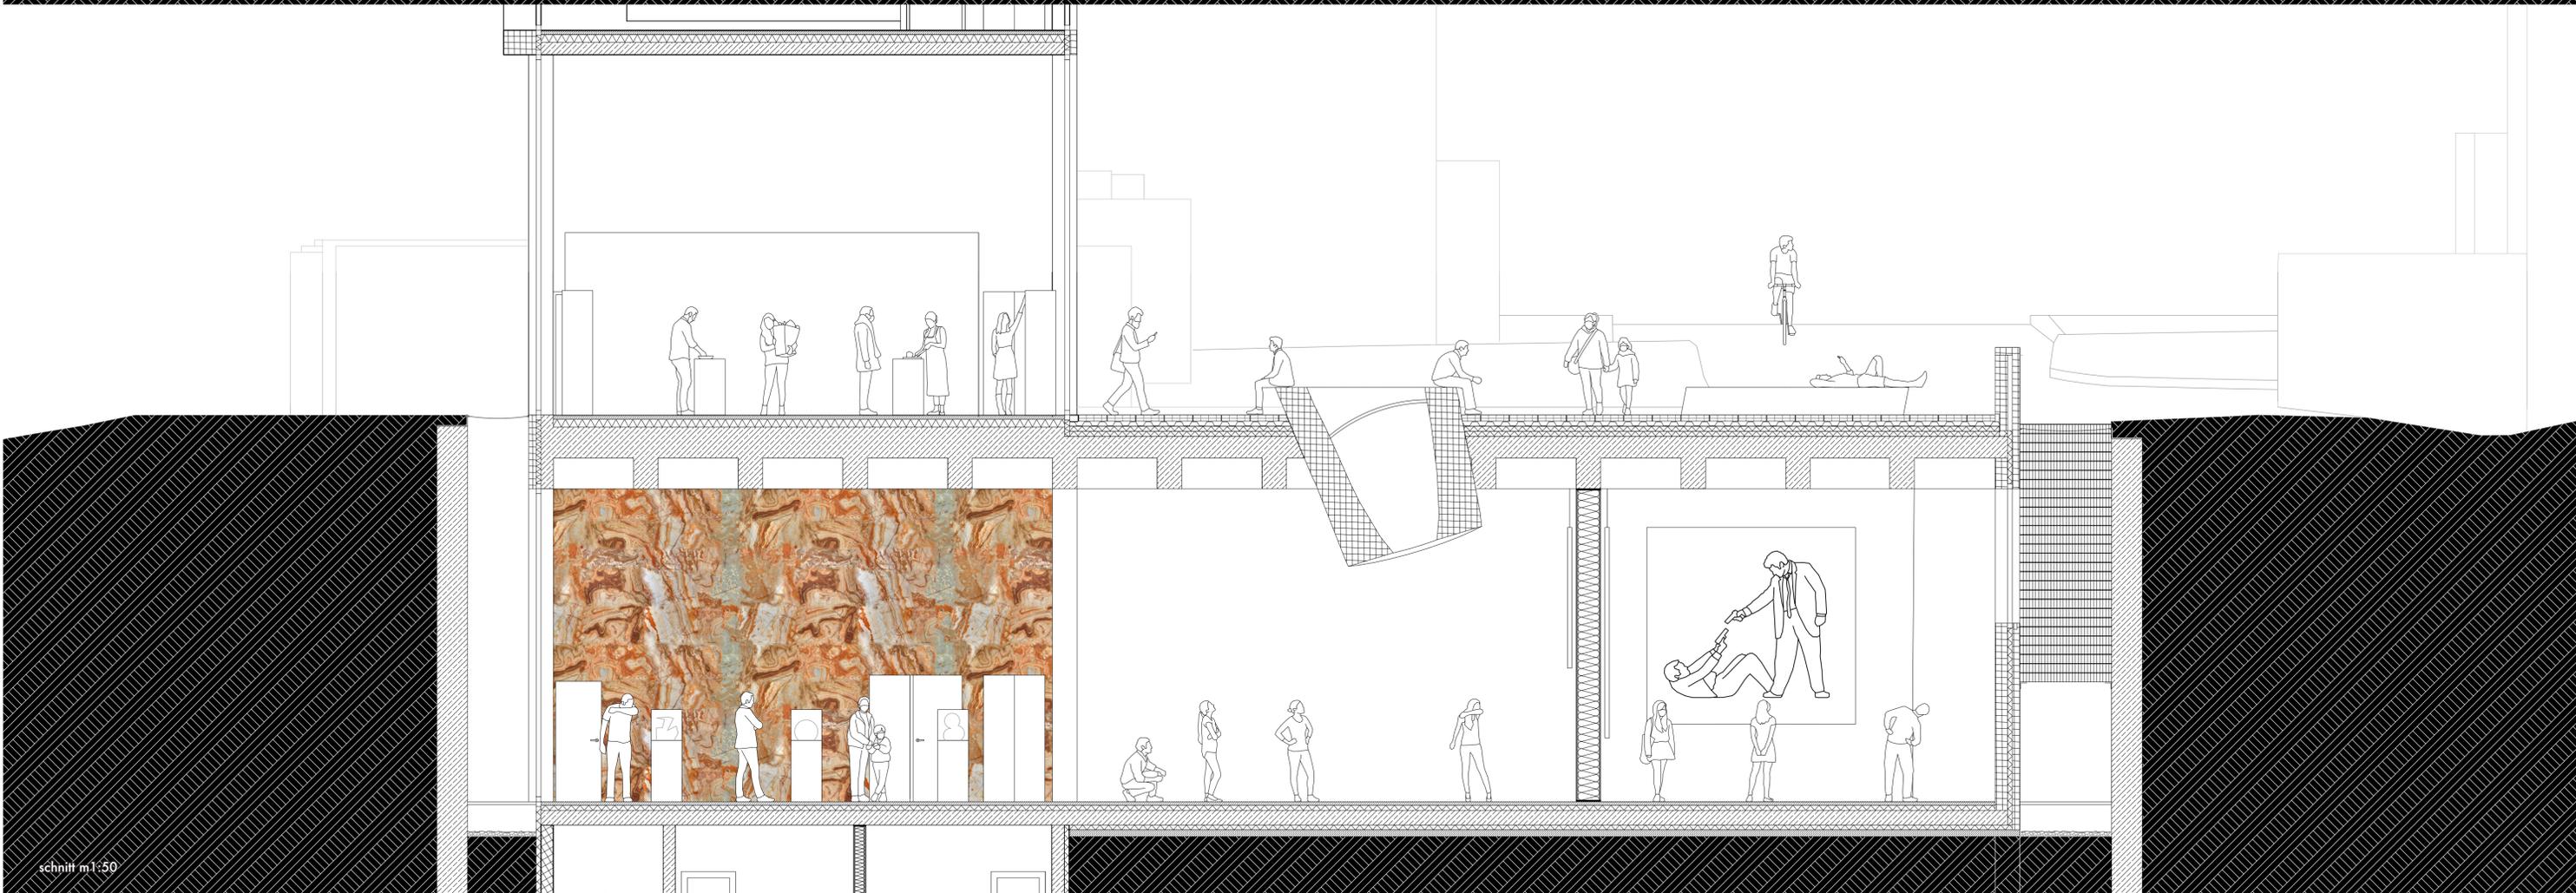

schnitt m1:50

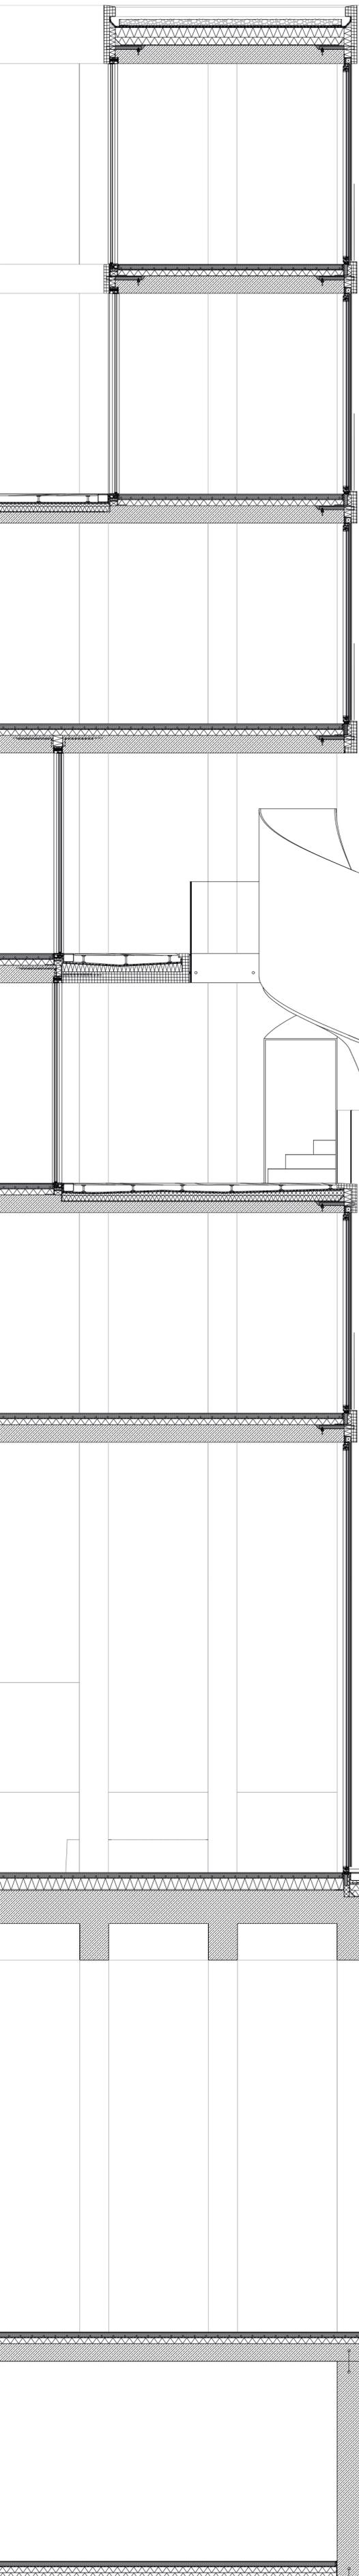

fassadenschnitt

dachaufbau

kies
abdichtung
gefälledämmung
wärmedämmung
dampfsperre
stahlbetondecke

attika

betonfertigteil
vorgehangen mit brüstungsanker

wandaufbau

fensterdoppel
wärmedämmung
betonfertigteil
vorgehangen mit brüstungsanker

deckenaufbau

epoxidharz boden in lichtgrau
heizstrich mit fussbodenheizung
trennlage
trittschalldämmung
schüttung und installationebene
stahlbetondecke

innenhof 5.og

trauben eiche terrassendiele
unterkonstruktion terrassendielen
abdichtung
gefälledämmung
wärmedämmung
dampfsperre
stahlbetondecke

loggia 3.og

trauben eiche terrassendiele
unterkonstruktion terrassendielen
abdichtung
gefälledämmung
betonfertigteil
an deckenplatte
mittels iso-korb angeschlossen

loggia 2.og

trauben eiche terrassendiele
unterkonstruktion terrassendielen
abdichtung
gefälledämmung
wärmedämmung
dampfsperre
stahlbetondecke

deckenaufbau eg innen

epoxidharz boden in lichtgrau
heizstrich mit fussbodenheizung
trennlage
trittschalldämmung
schüttung und installationebene
stahlbetondecke

deckenaufbau eg aussen

betonsteine
verlegesicht
filterflies
drainagematte
abdichtung
gefälledämmung
wärmedämmung
dampfsperre
stahlbetondecke
stahlbetonunterzüge

wandaufbau ug aussen

ortbeton wand
gewachsener boden

deckenaufbau ug innen


epoxidharz boden in lichtgrau
heizstrich mit fussbodenheizung
trennlage
trittschalldämmung
schüttung und installationebene
bodenplatte
horizontalsperre
perimeterdämmung
magerbeton

deckenaufbau ug aussen


laufsteg stahlrost brüniert
kies

deckenaufbau ug2

epoxidharz boden in lichtgrau
heizstrich mit fussbodenheizung
trennlage
trittschalldämmung
schüttung und installationebene
bodenplatte
horizontalsperre
perimeterdämmung
magerbeton
trennlage
kapilarbrechendesicht
pfahlgegründetes fundament

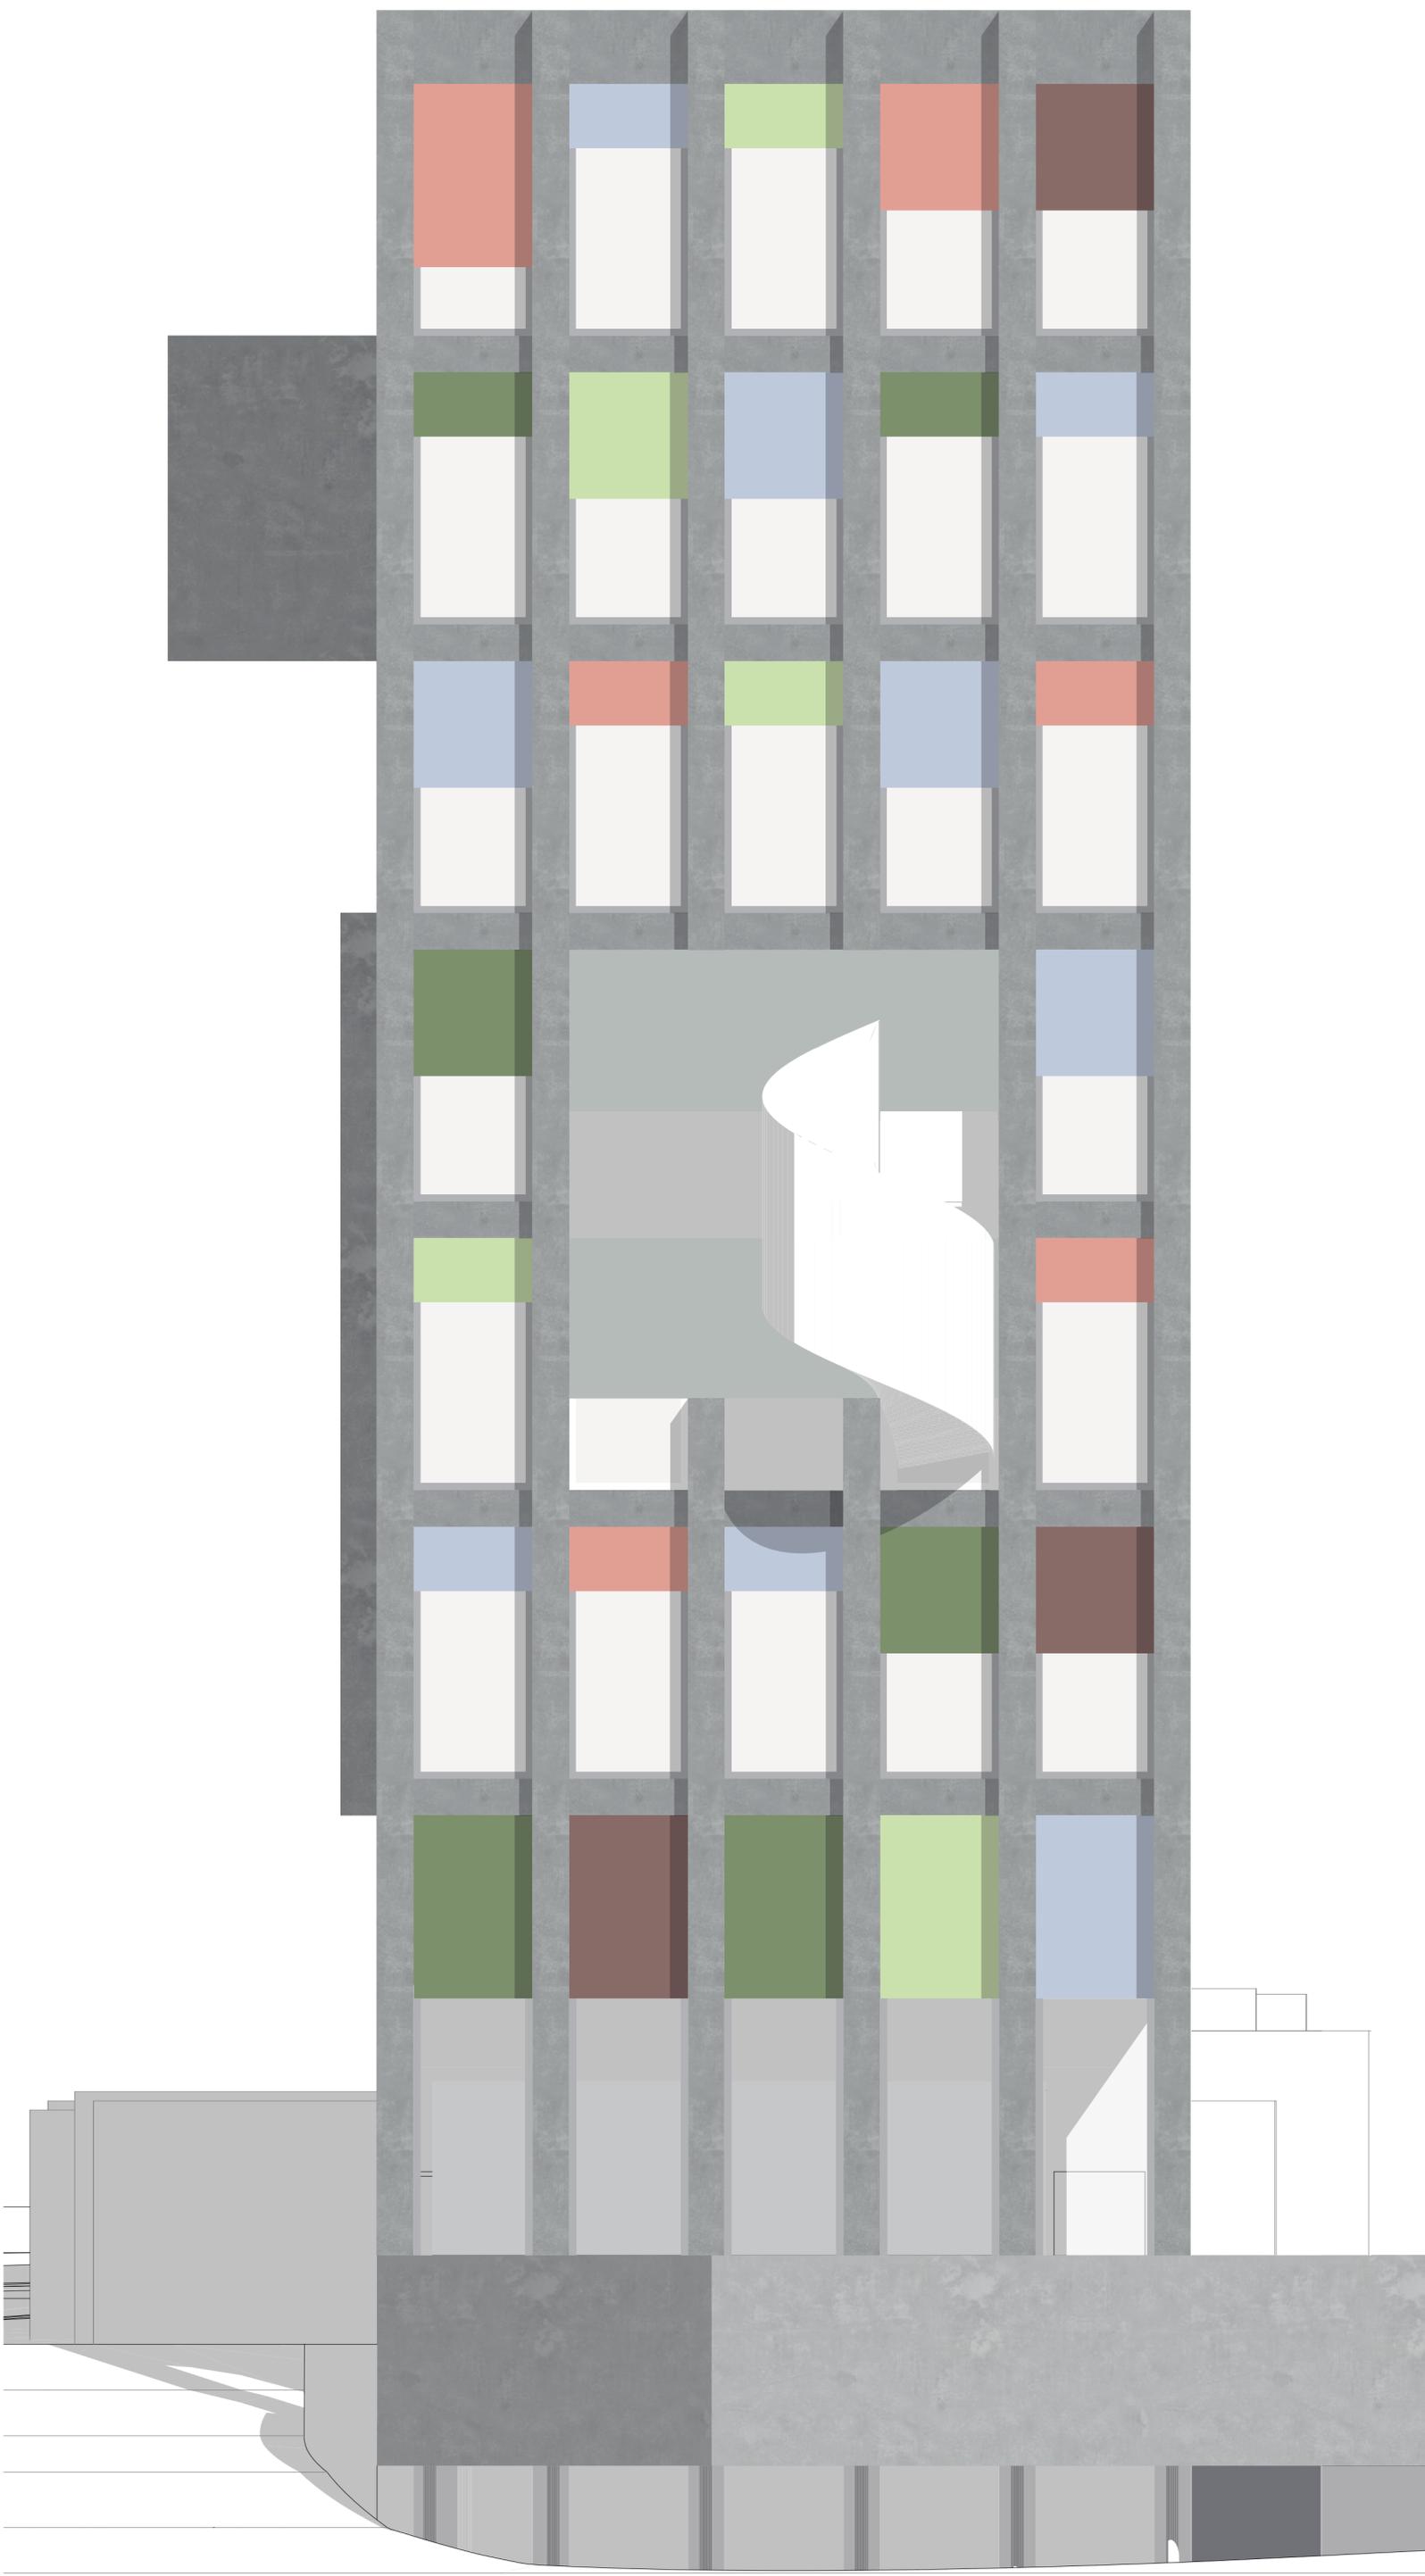

fassadenansicht

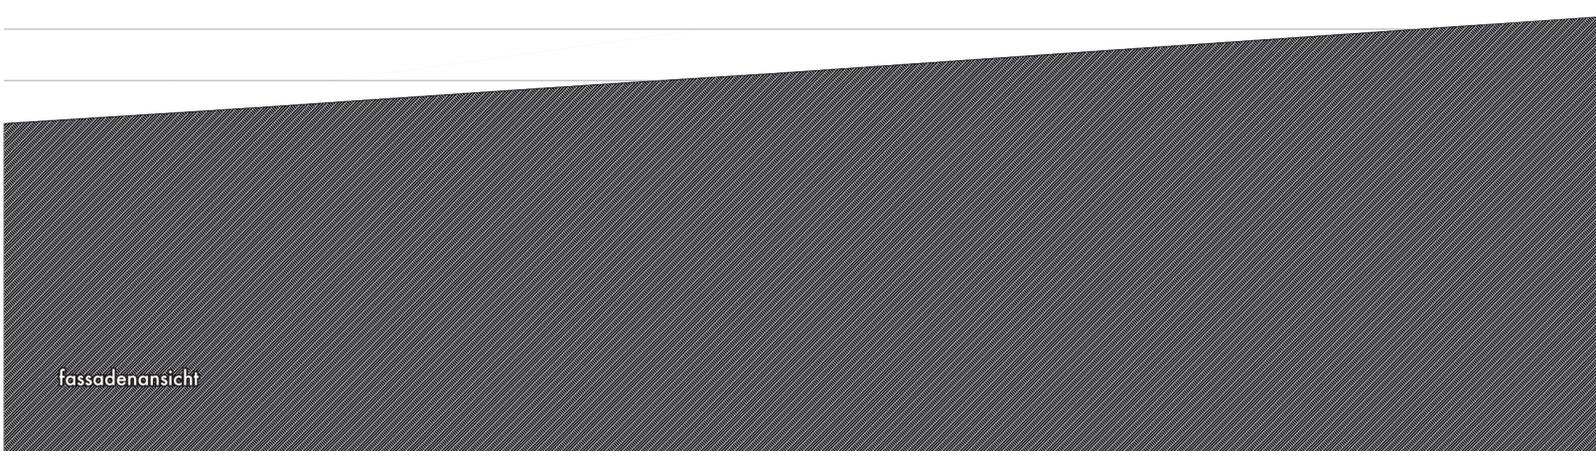

horizontalschnitt