


# Bendersche Anlage

Prof. Dipl. Ing. Dominik Wirtgen  
Lars Webbeler 1071957  
Sami Charaf 938017

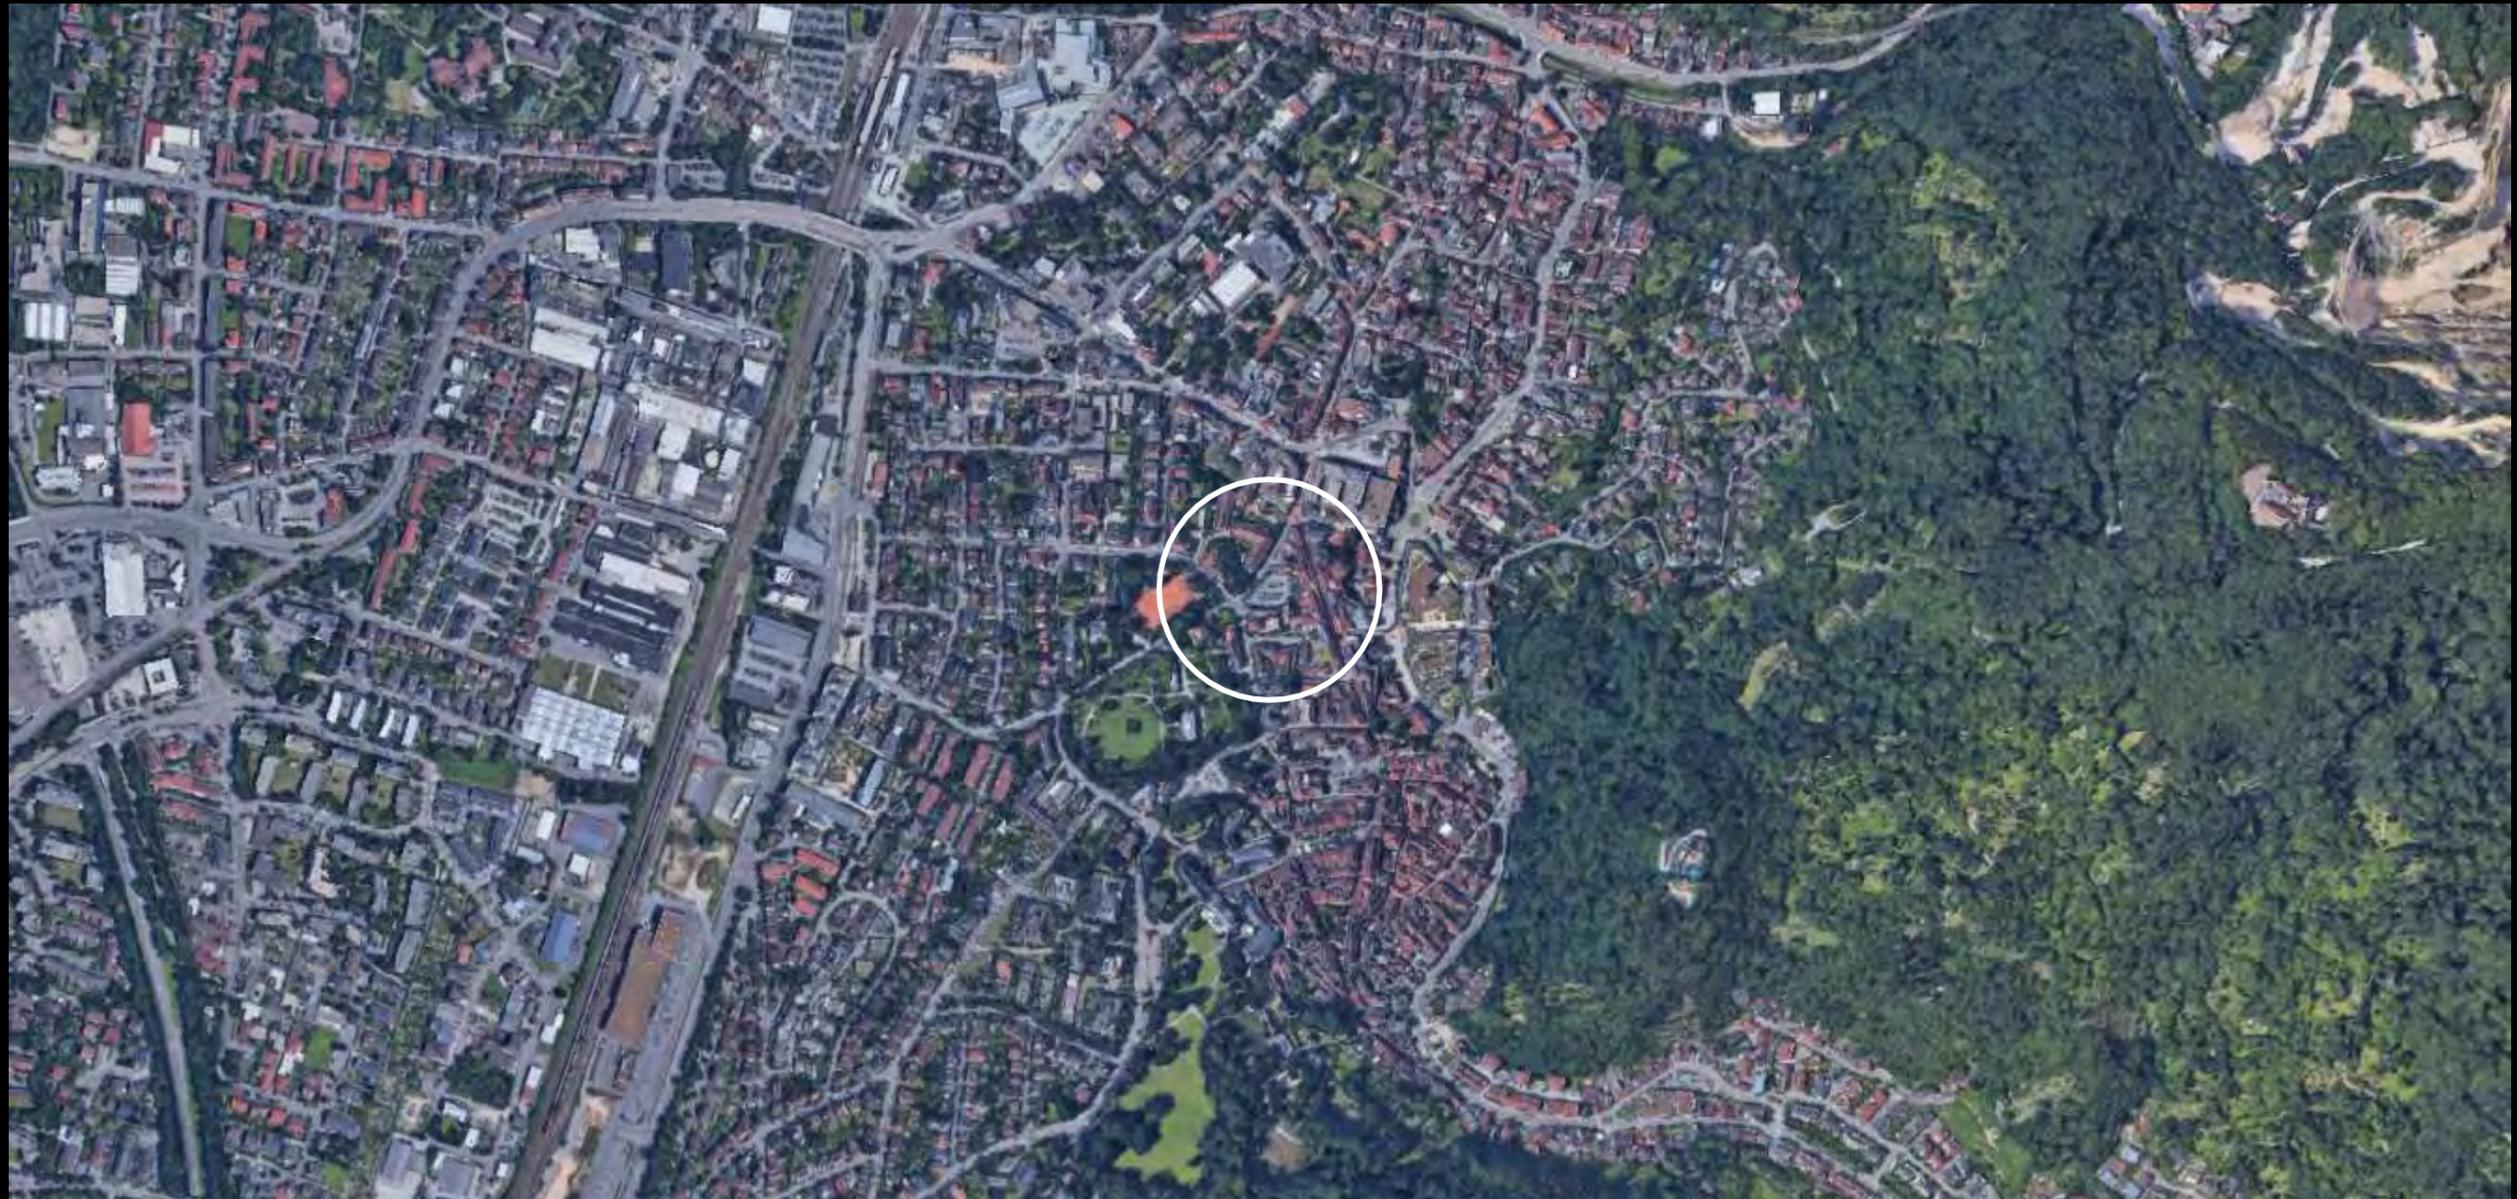

# Neue Wohnanlage Institutstraße Weinheim



Kernfrage:

Wie schaffen wir eine bauliche Lösung mit örtlichen Bedingungen?

# Lage




# Städtebauliche Einordnung




# Struktur des Gefildes




# Körnung

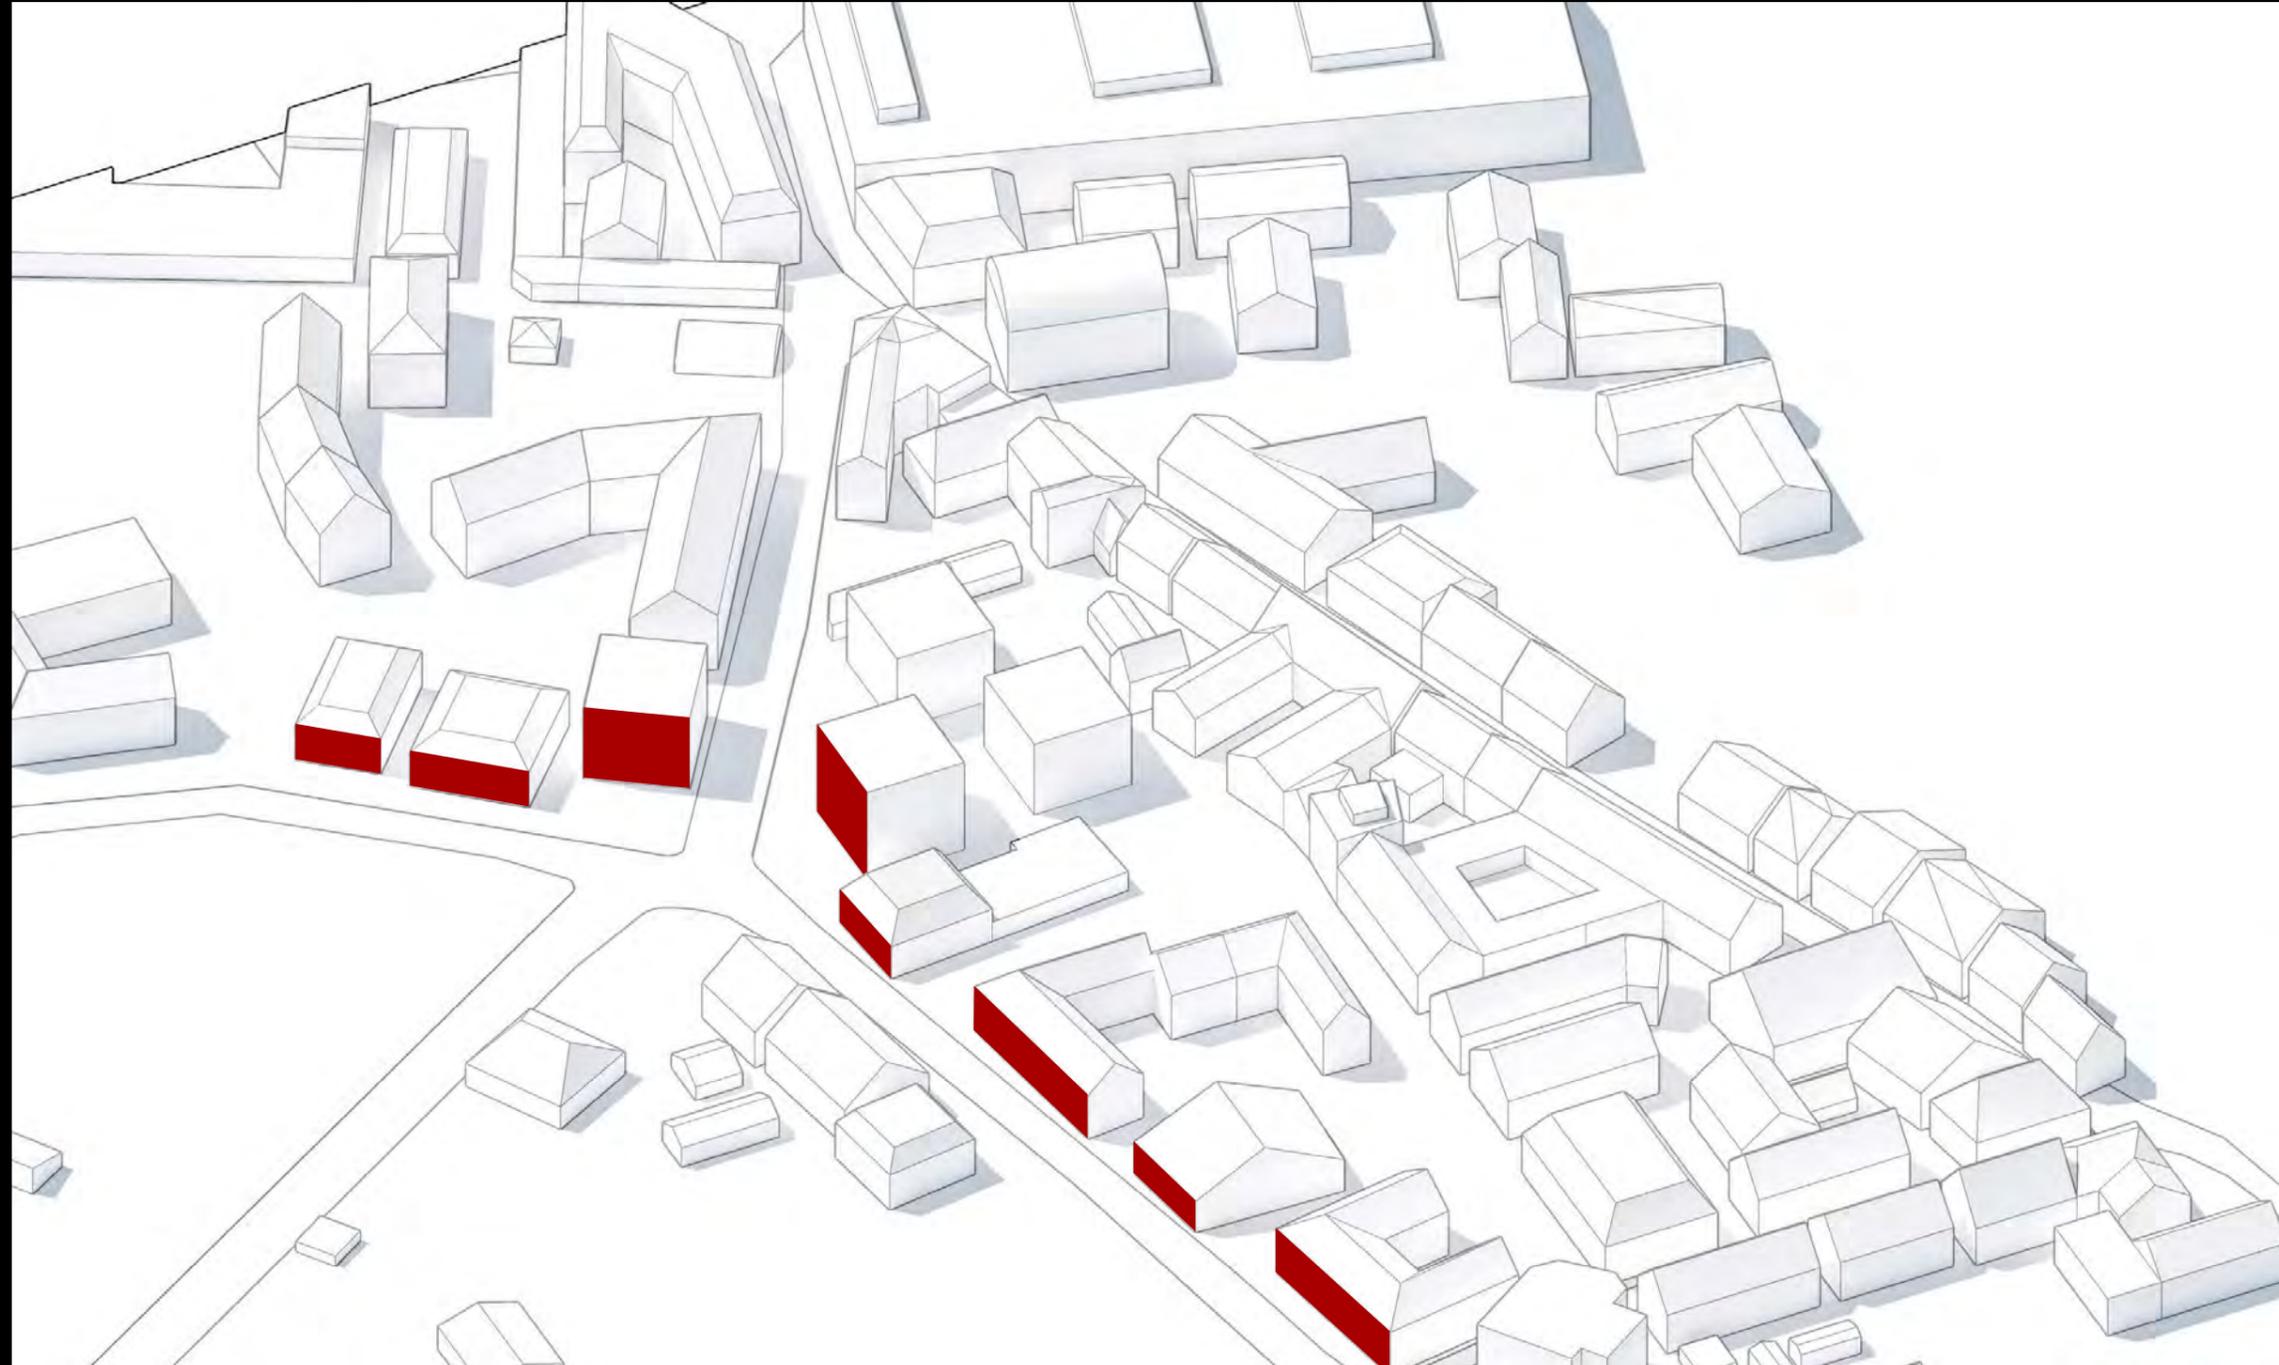


# Grünanschluss

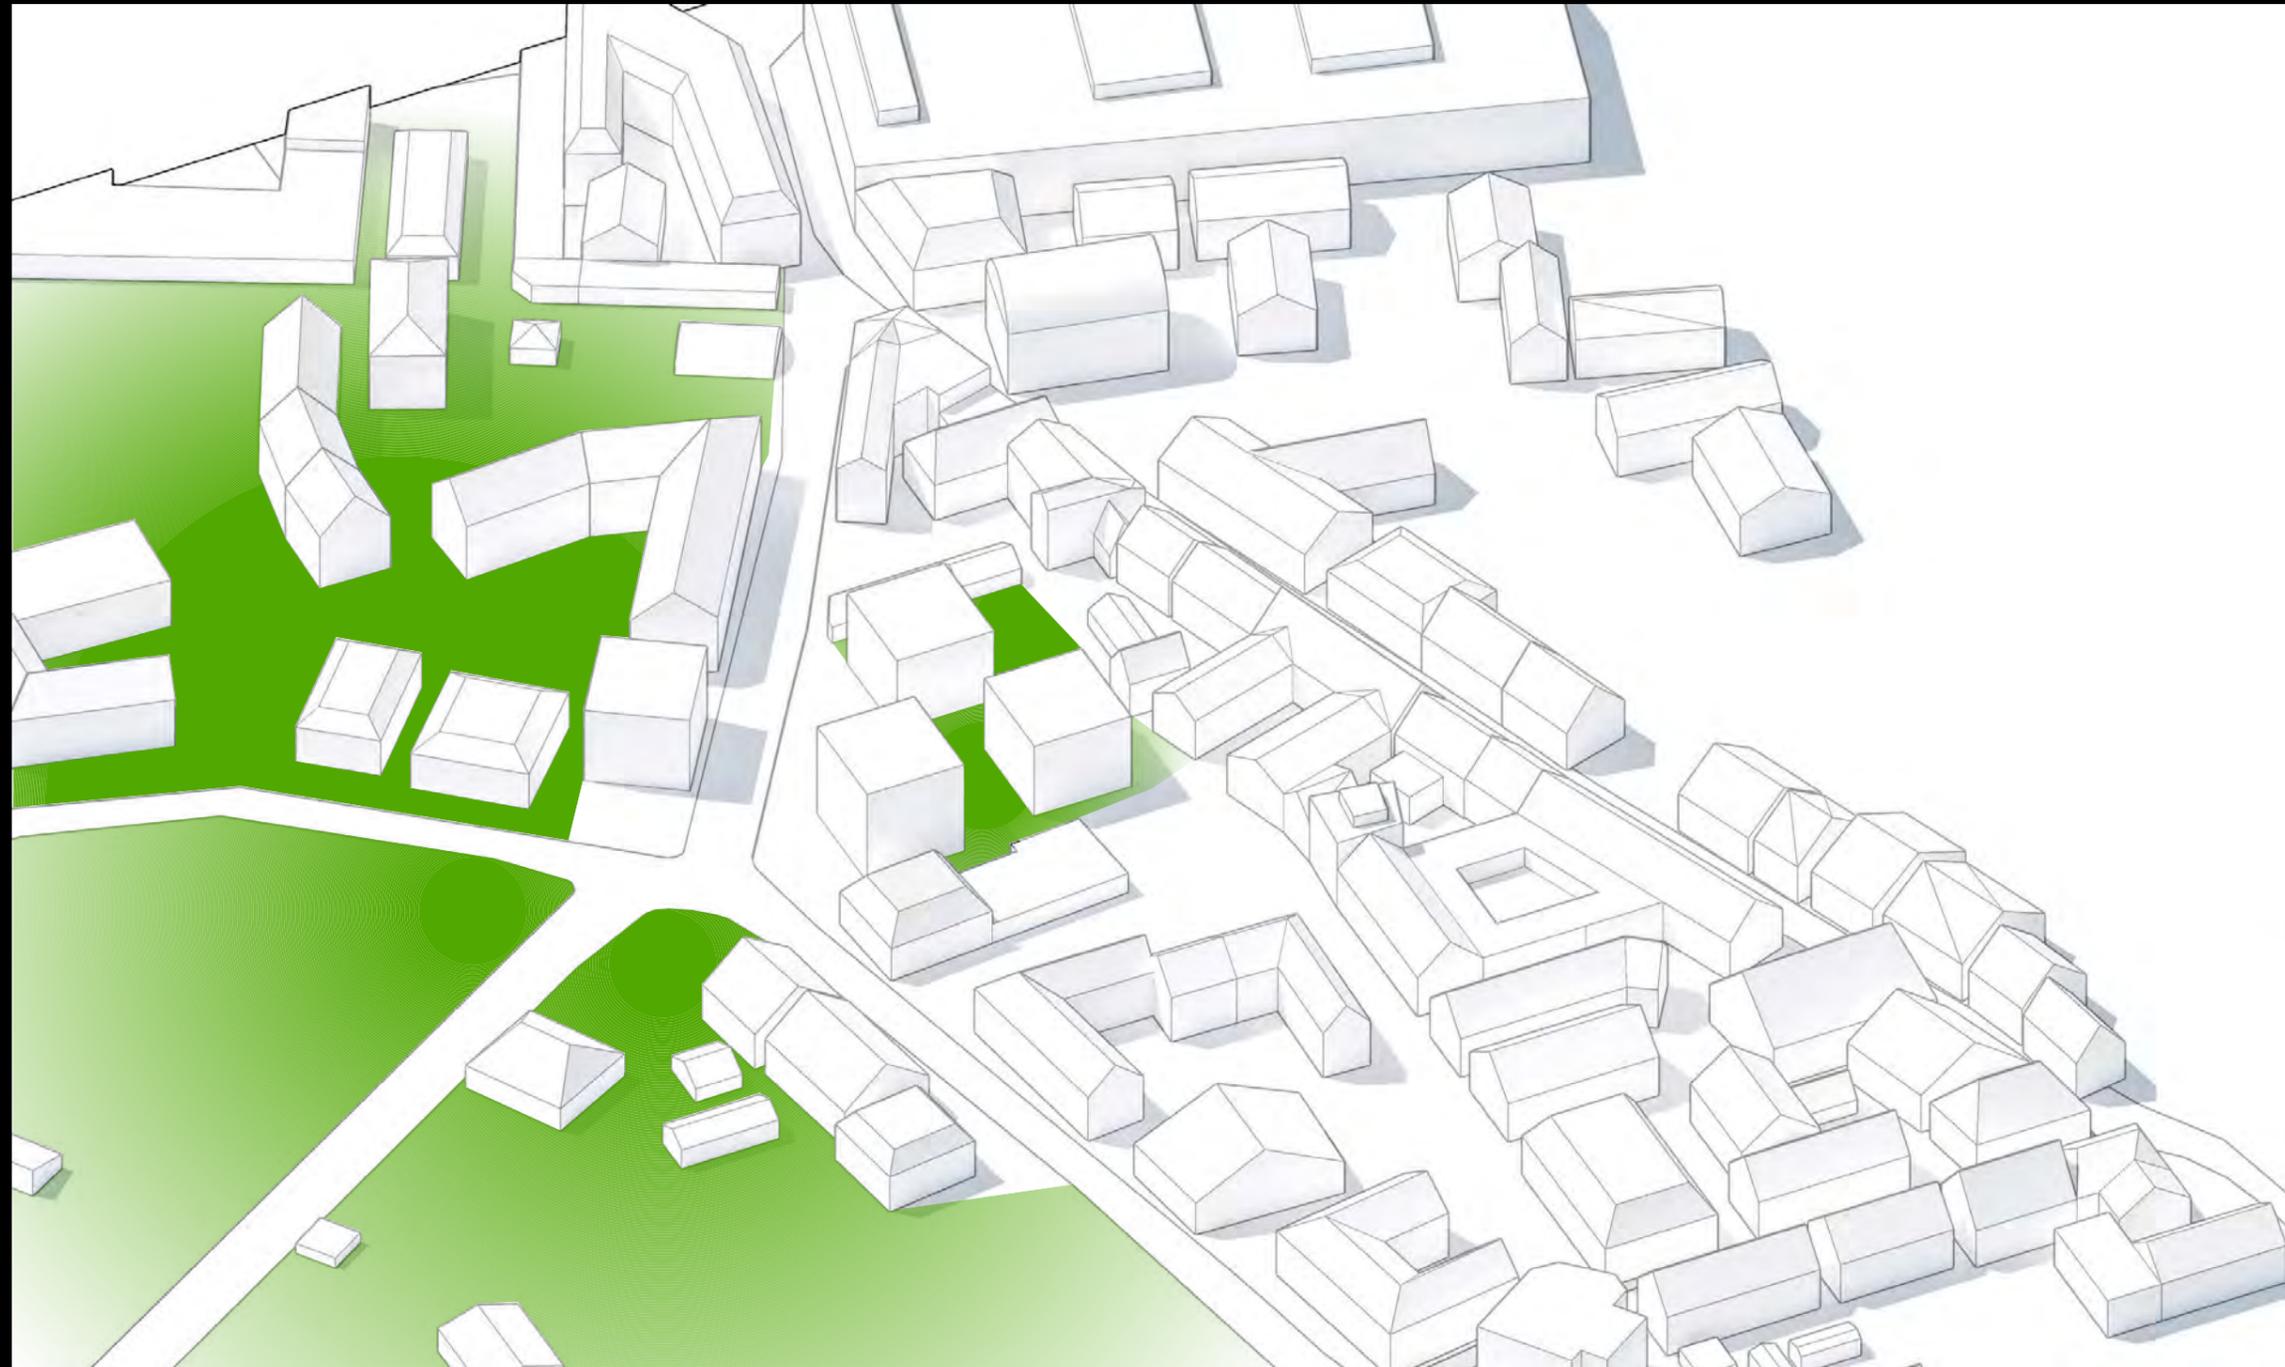


# Erweiterung der Fußgängerzone

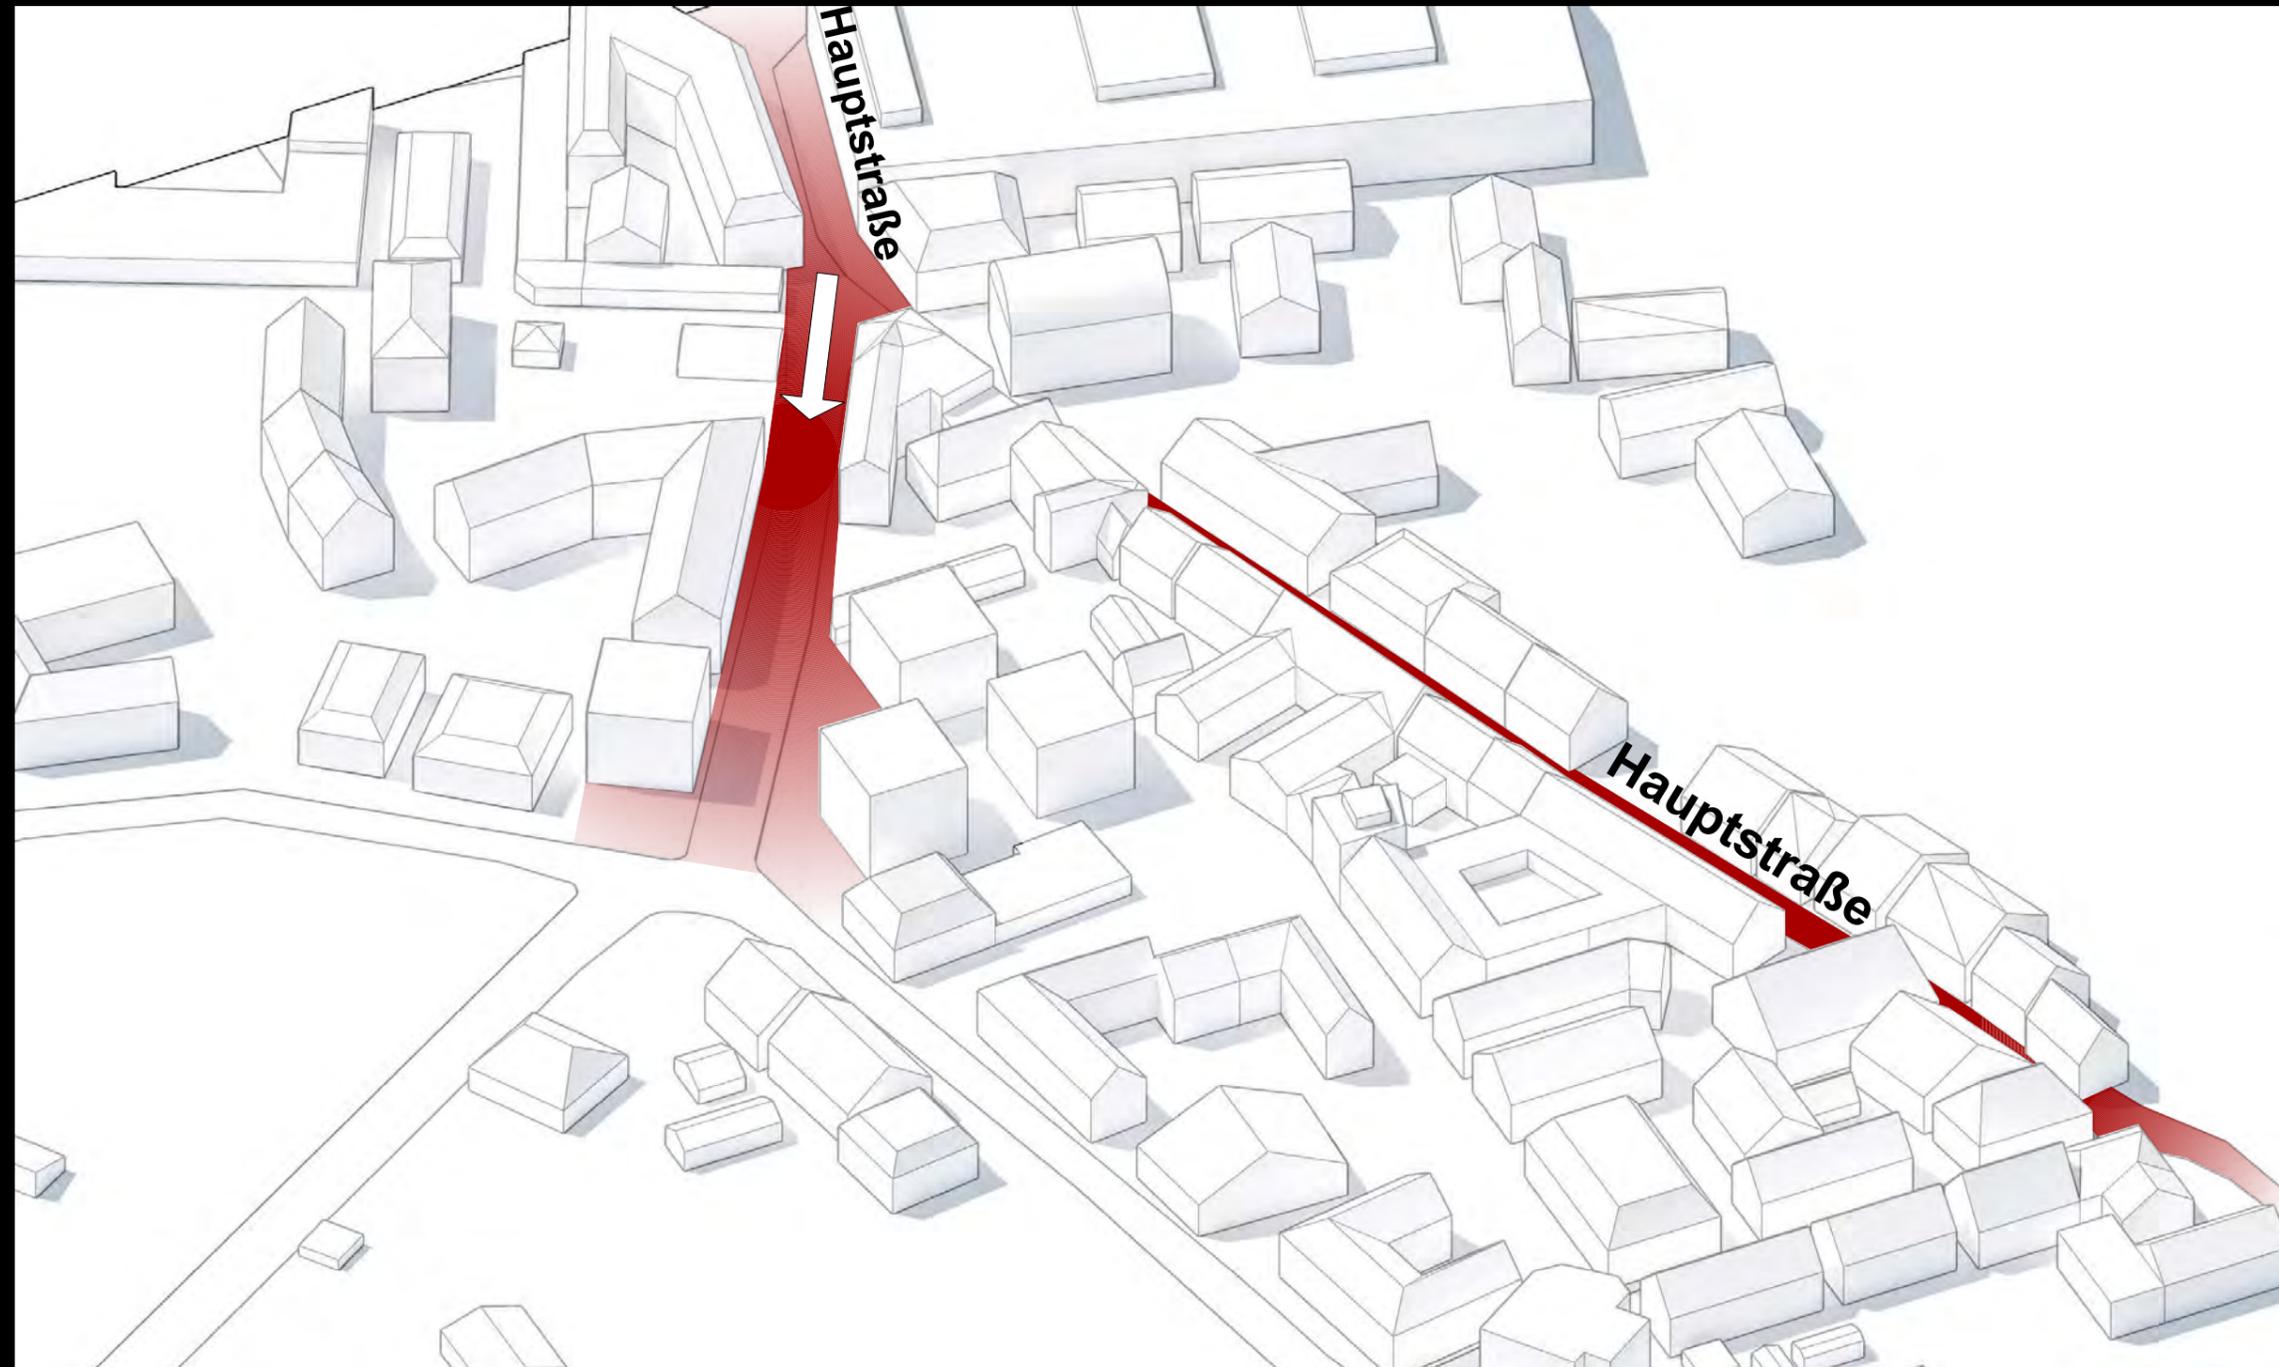


# Plätze

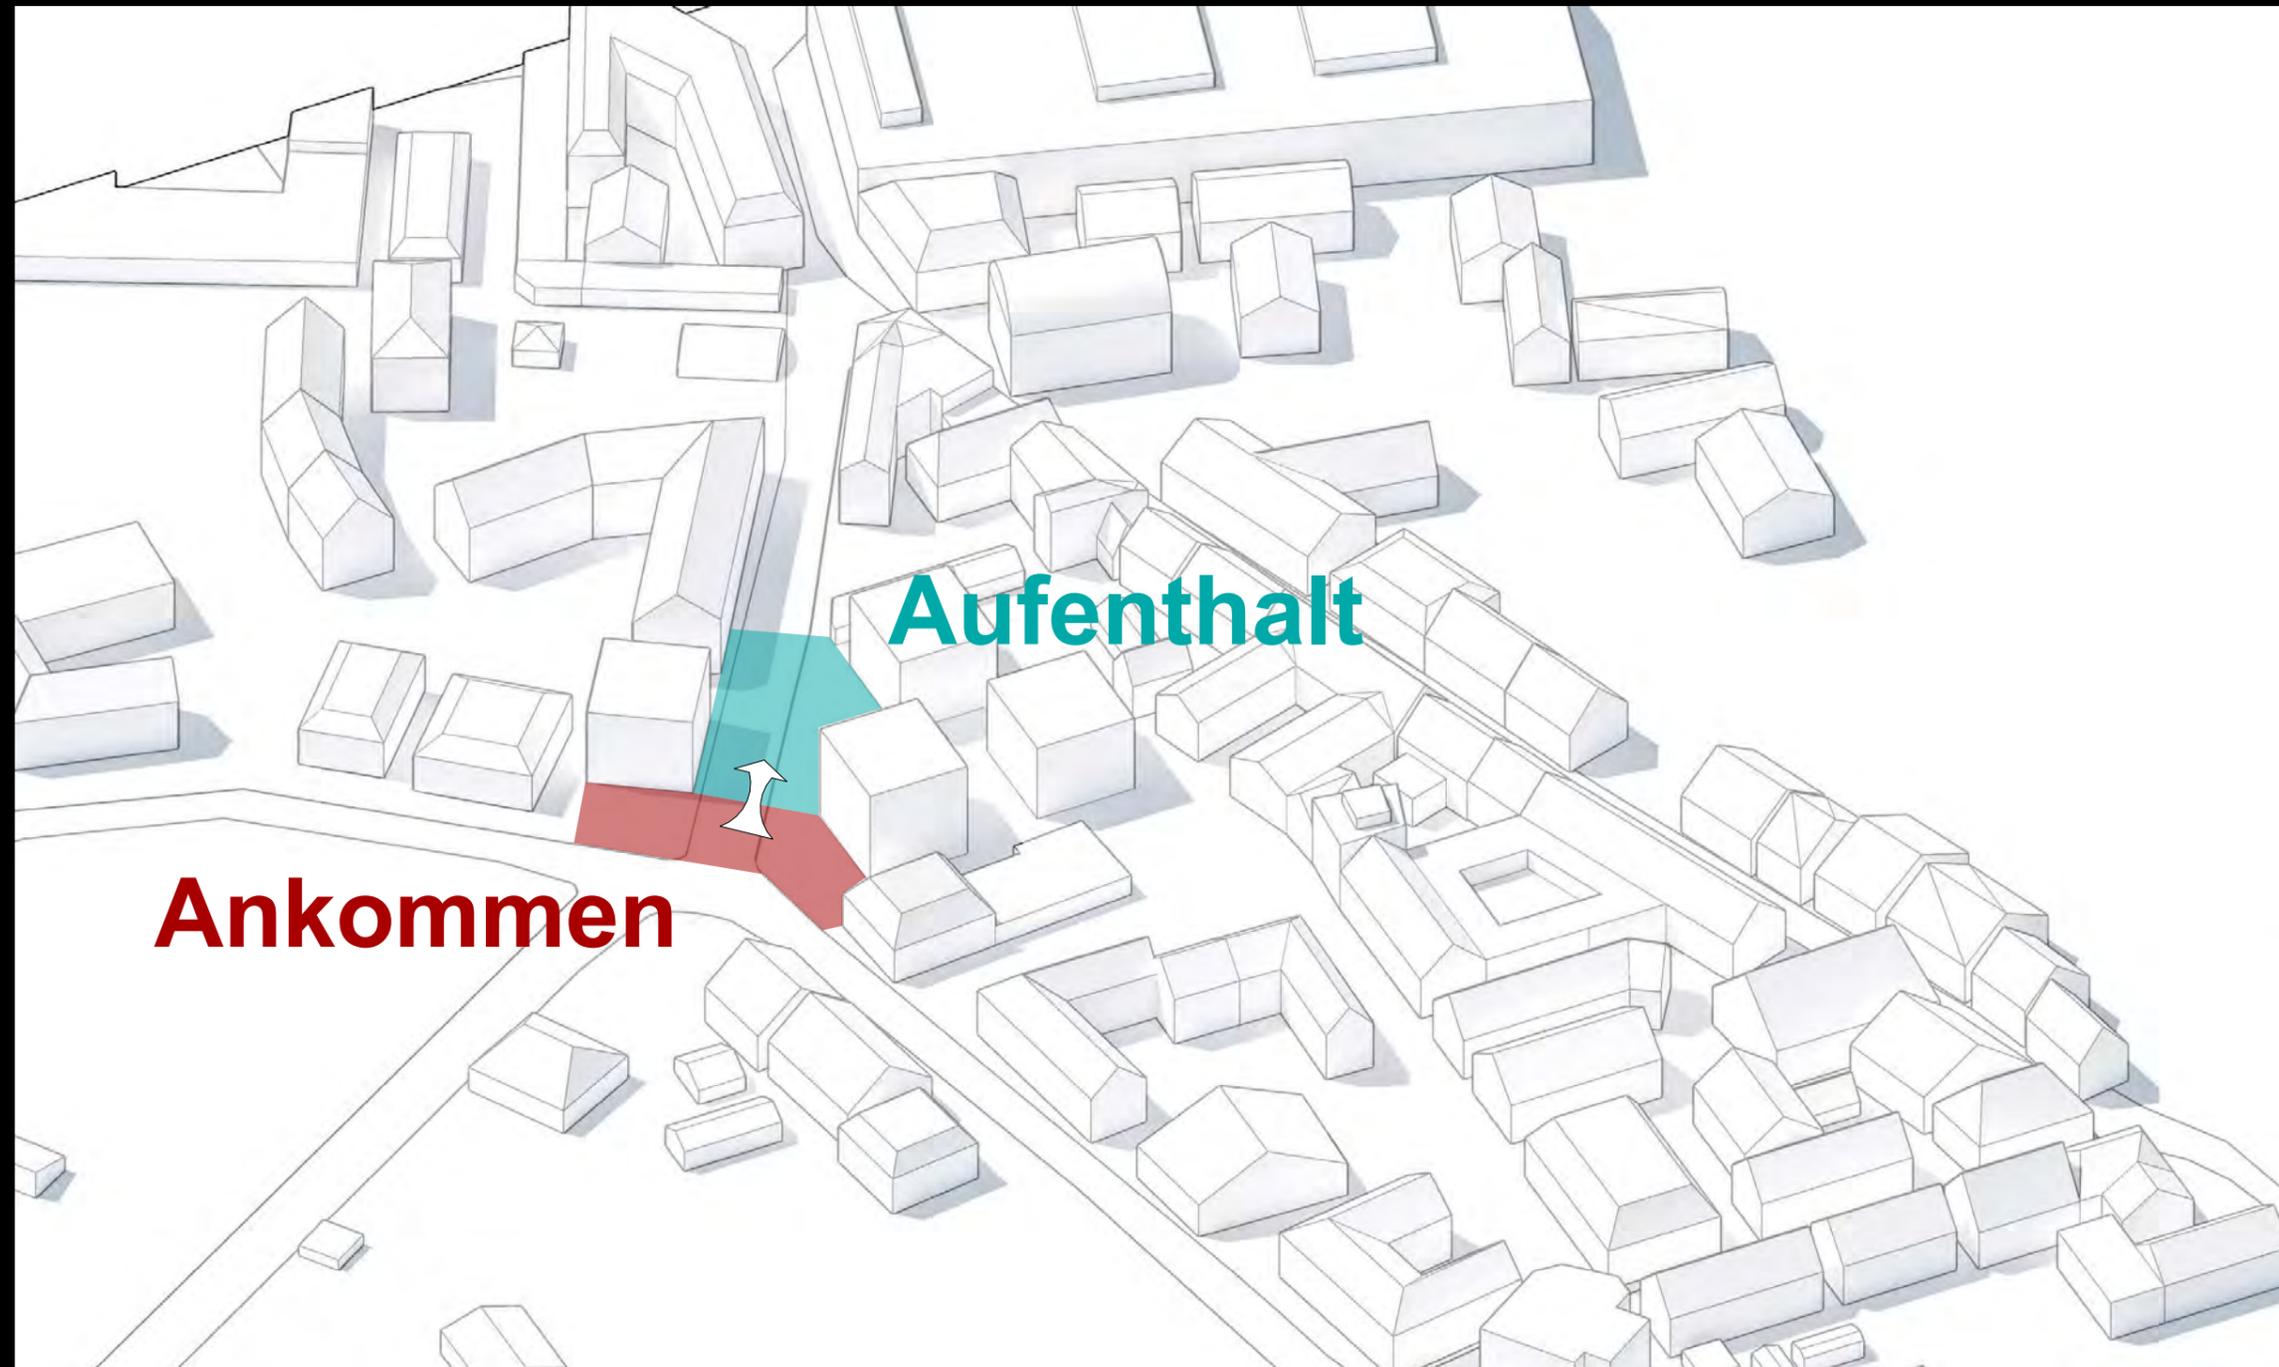


# Nutzung

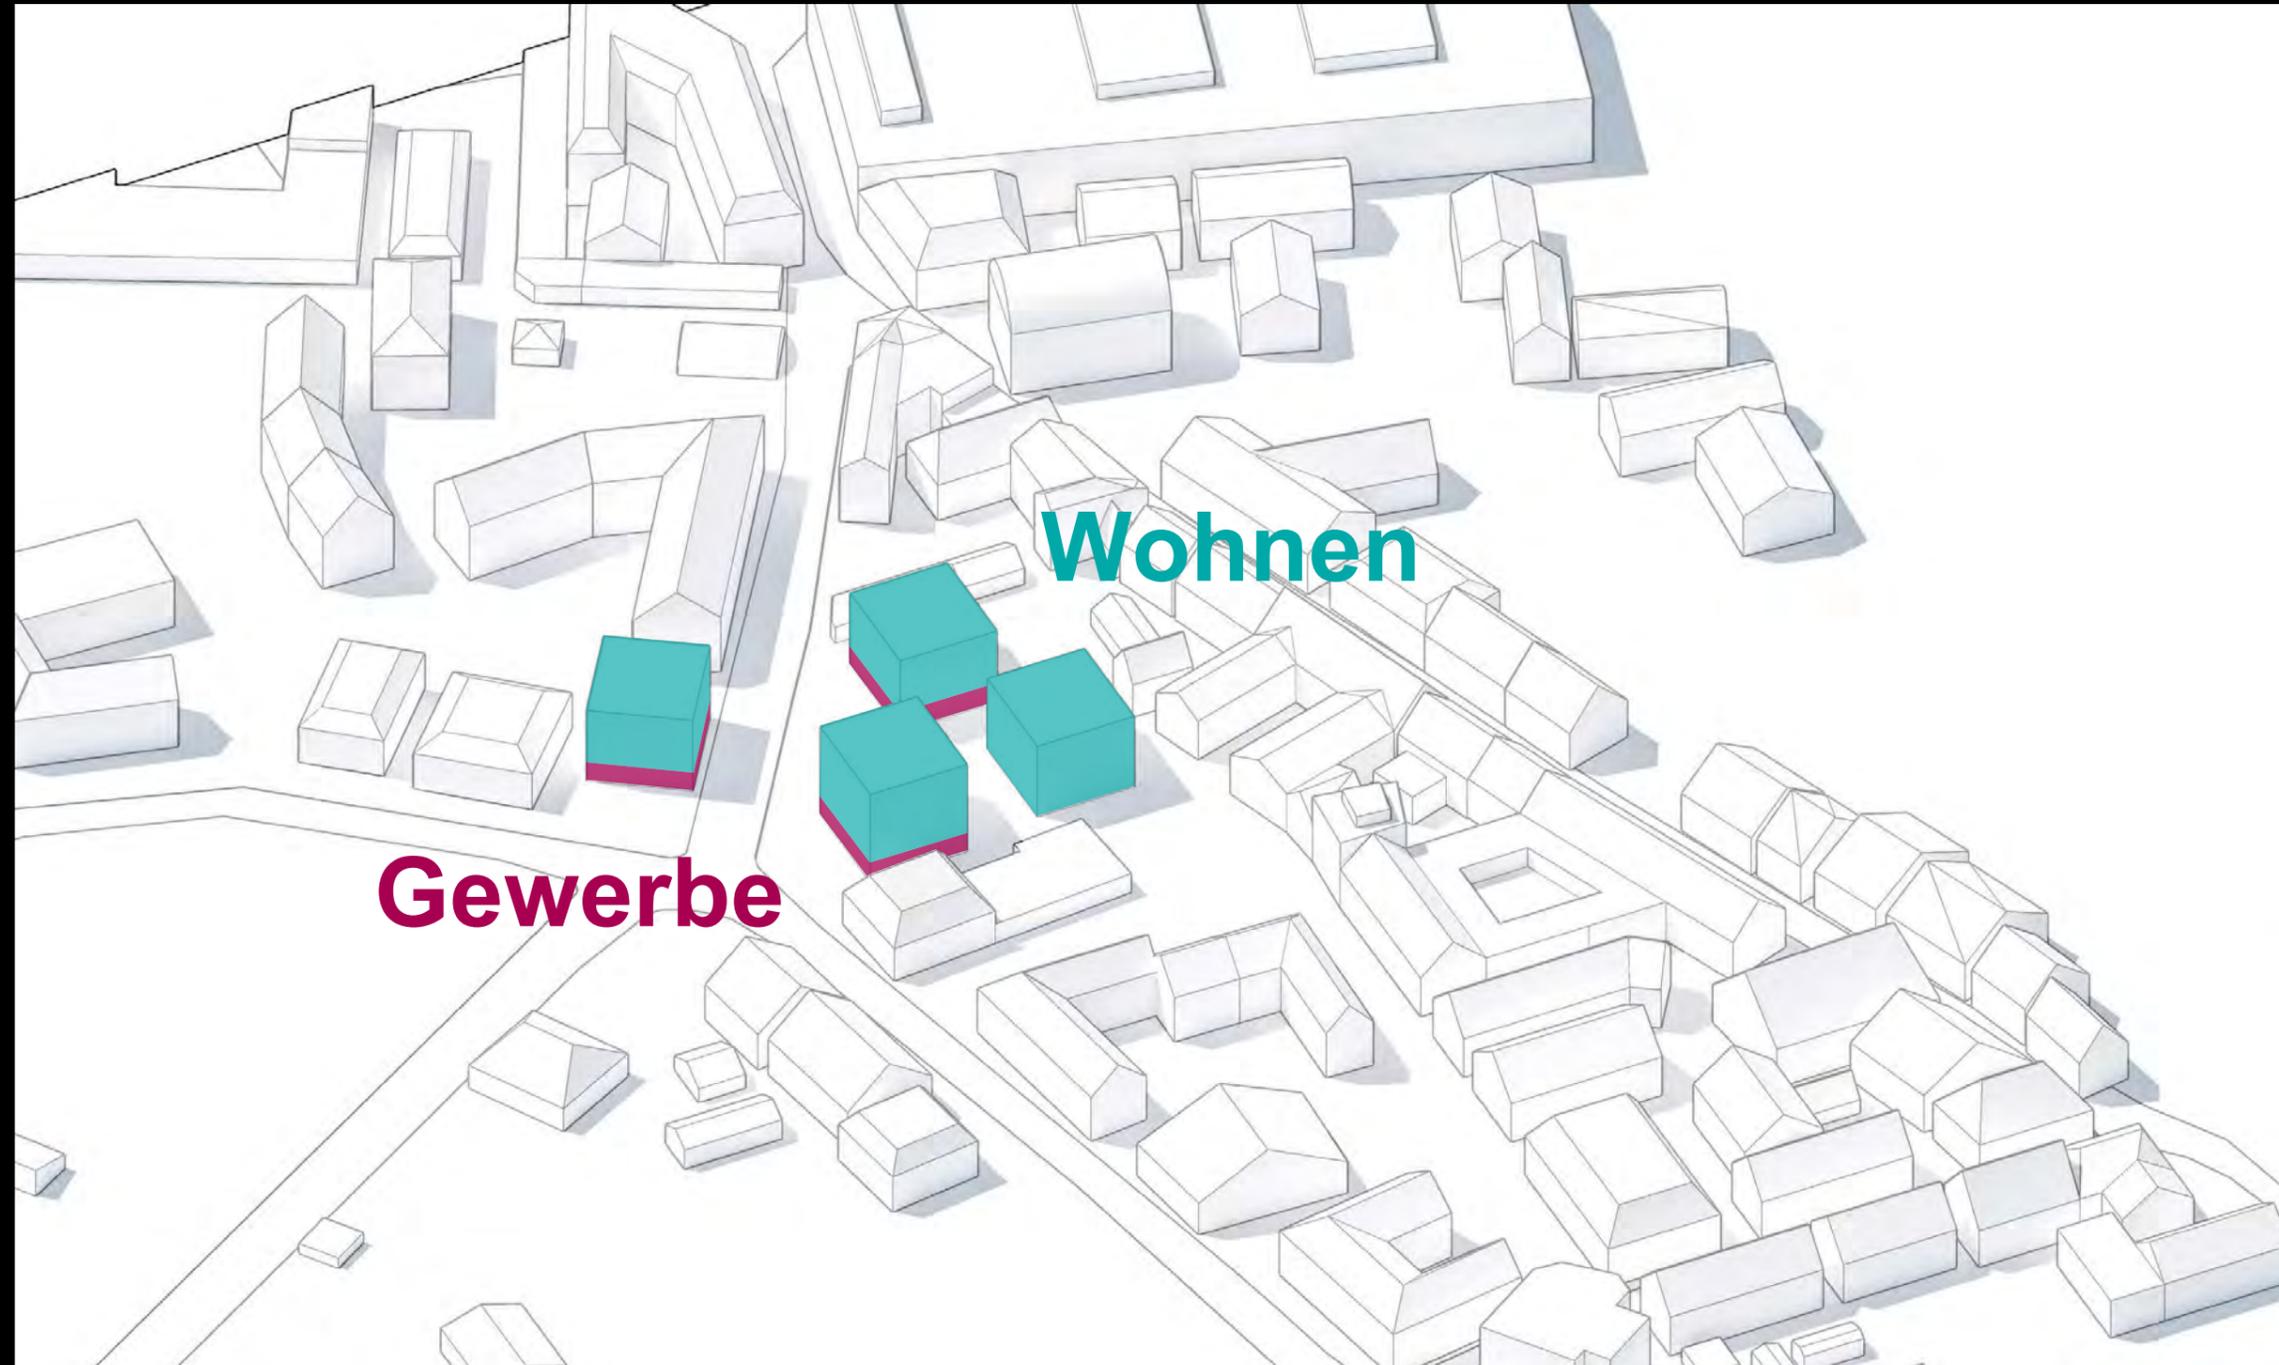


# Benutzung

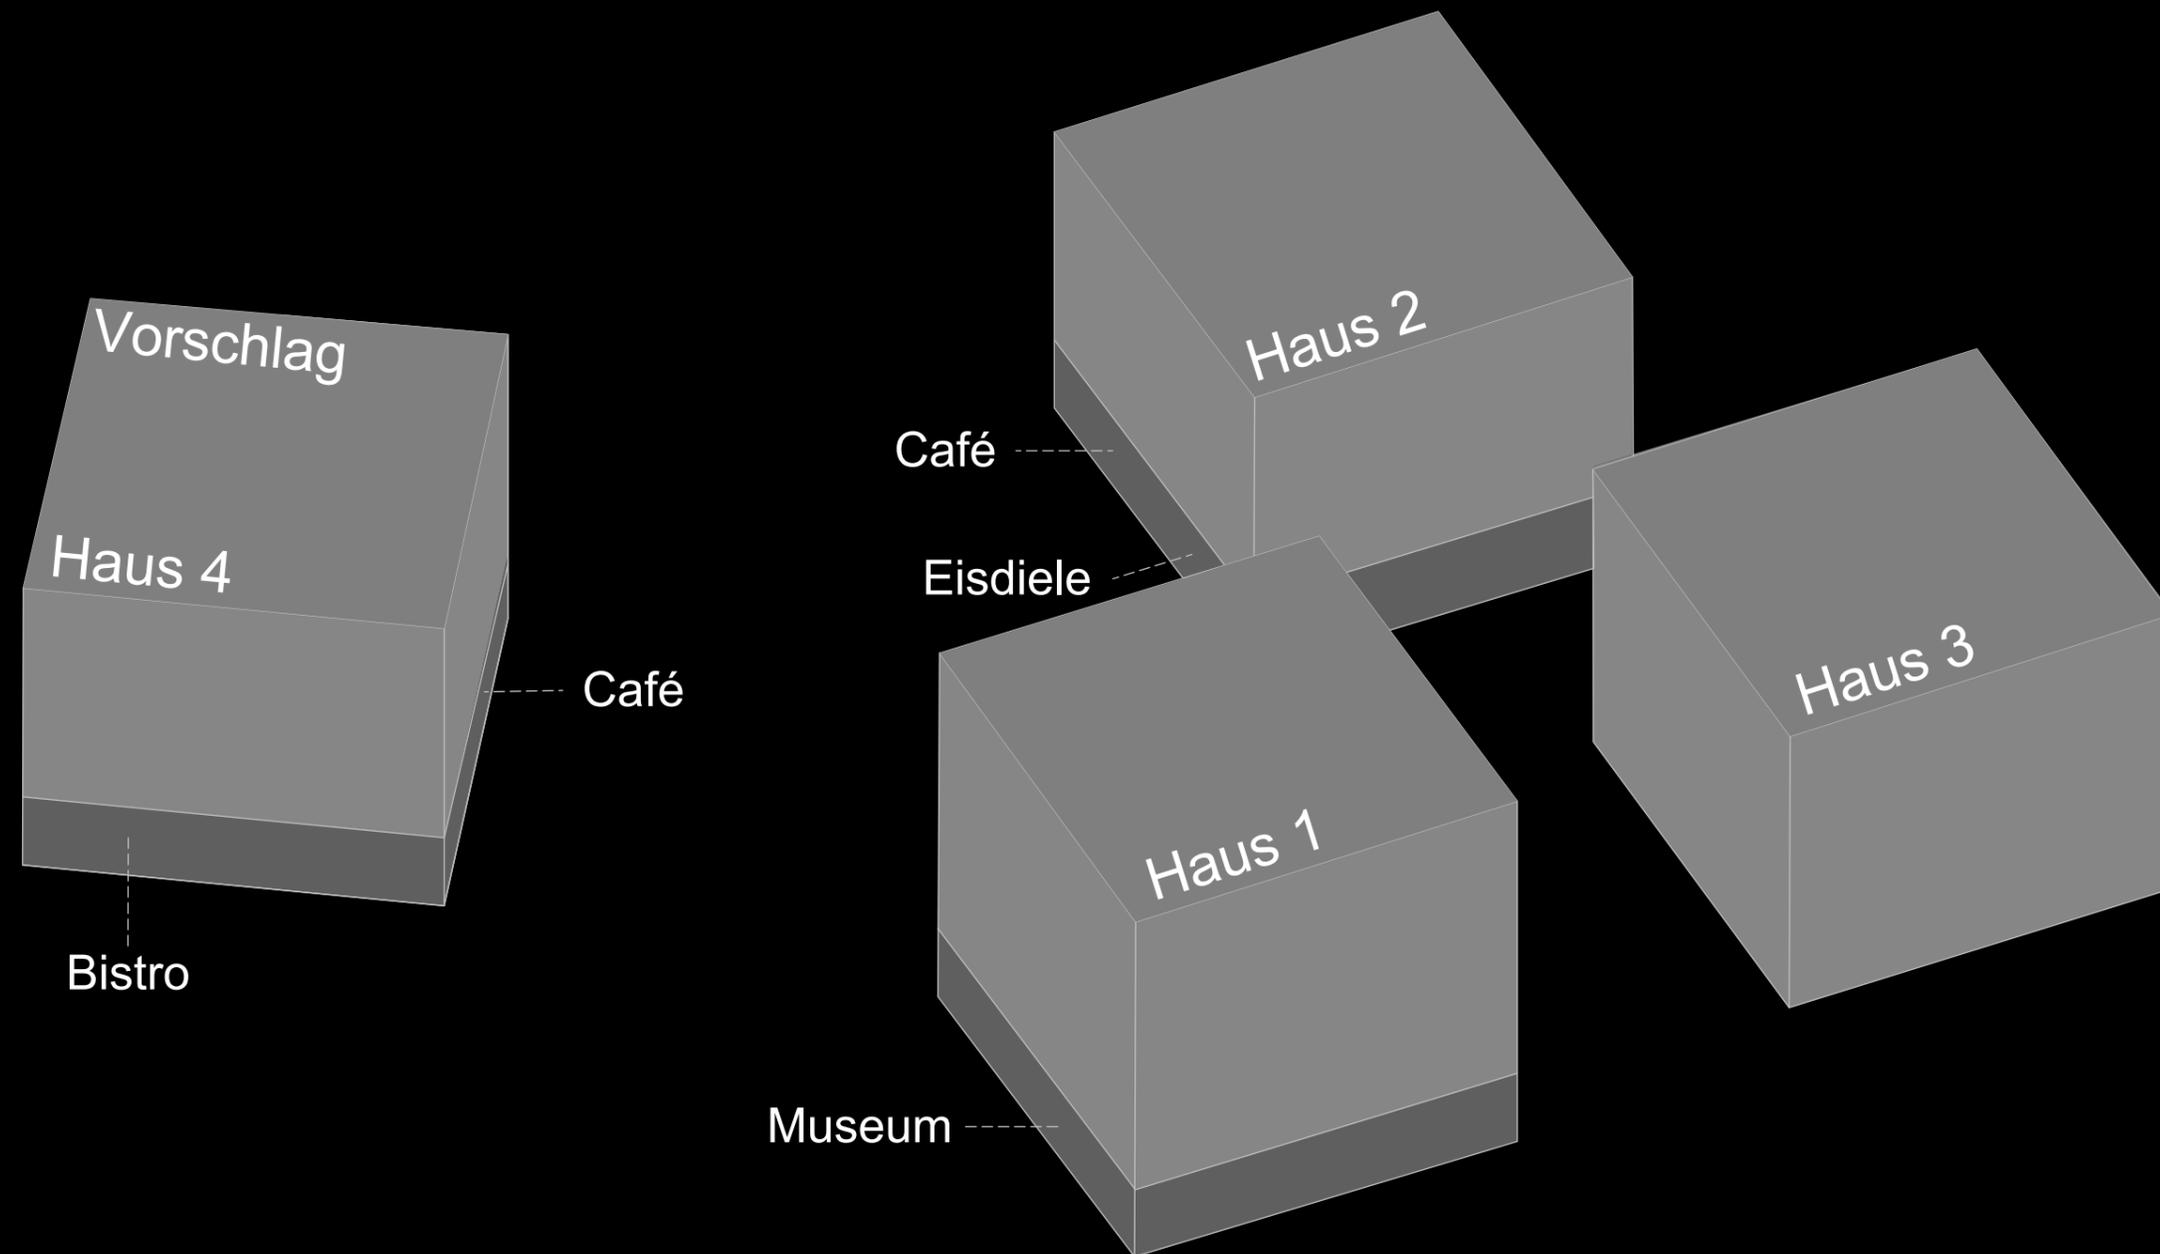


# Haus 1

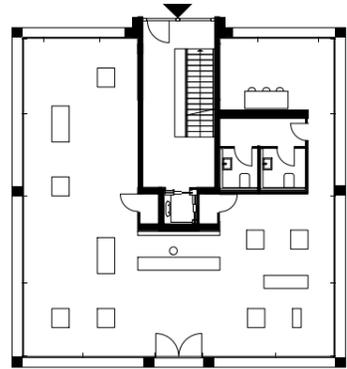

Erdgeschoss

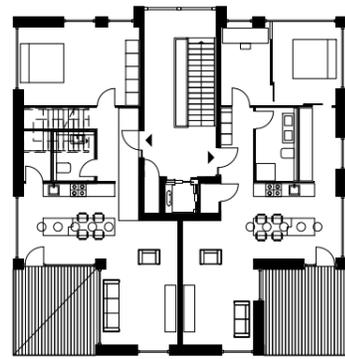


1. Obergeschoss

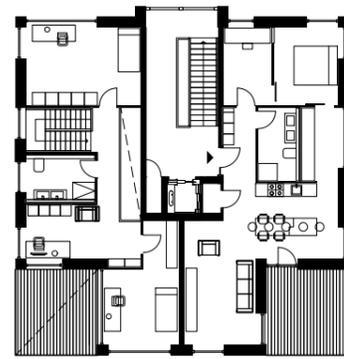


2. Obergeschoss








3. Obergeschoss - Penthouse

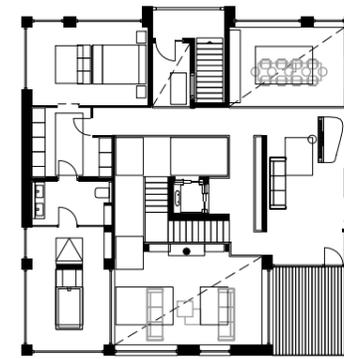

4. Obergeschoss - Penthouse

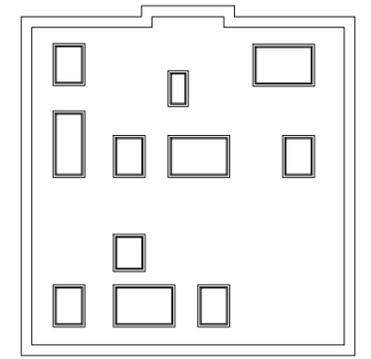











Dachgeschoss - Penthouse

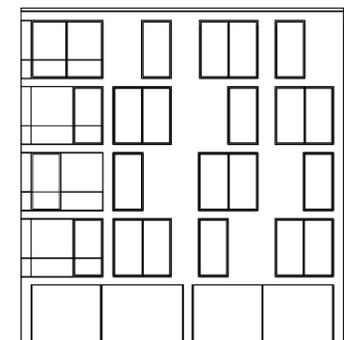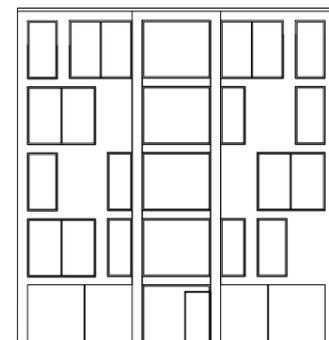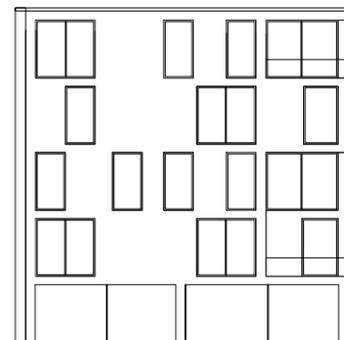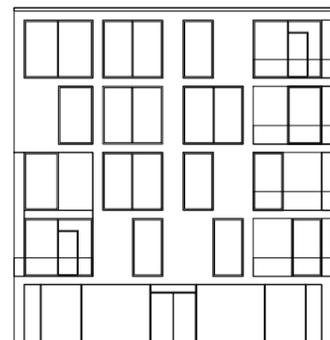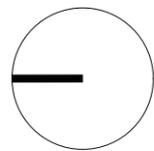

# Ansicht Süd













# Haus 2

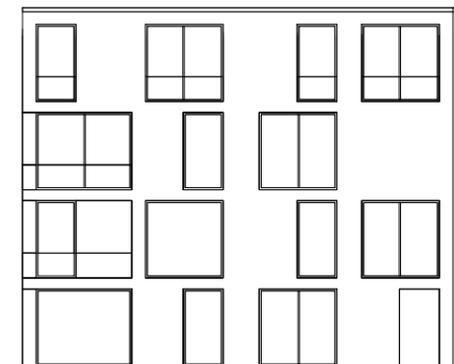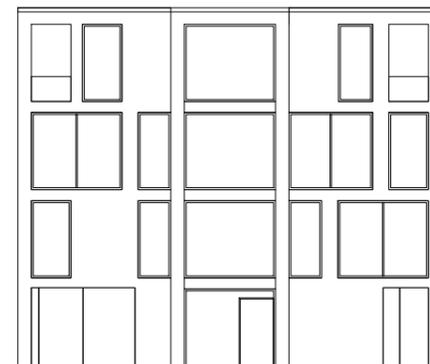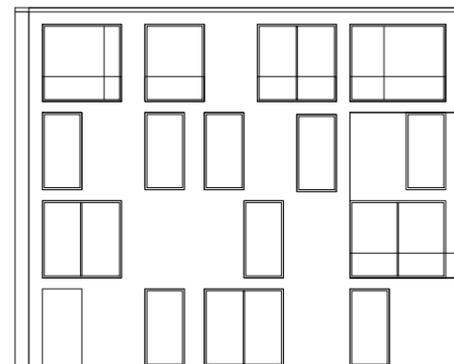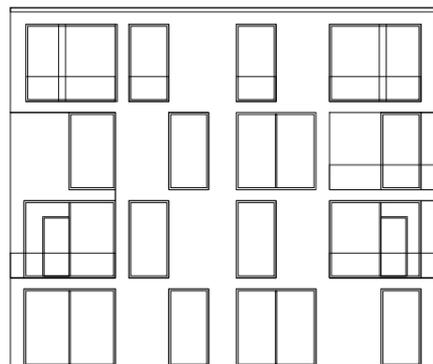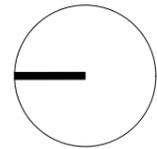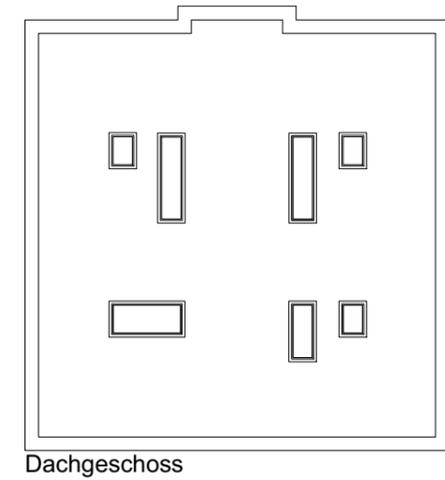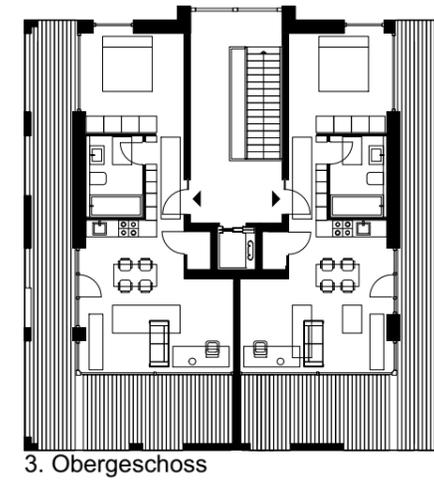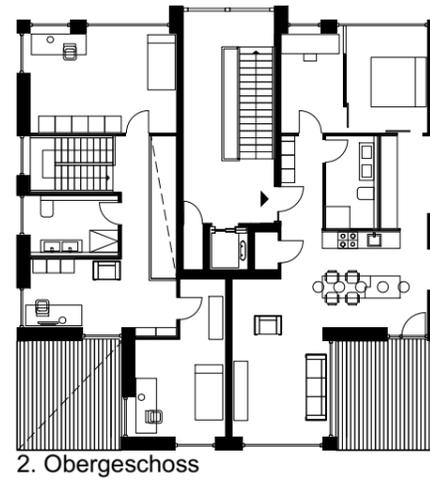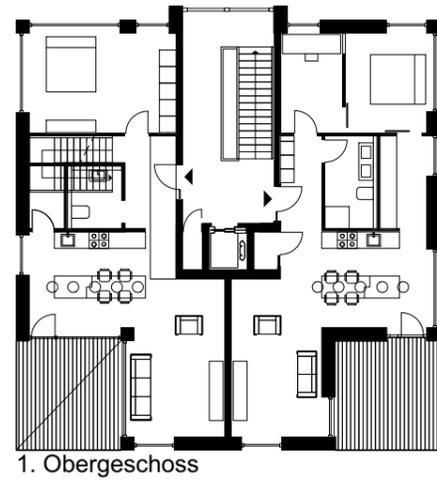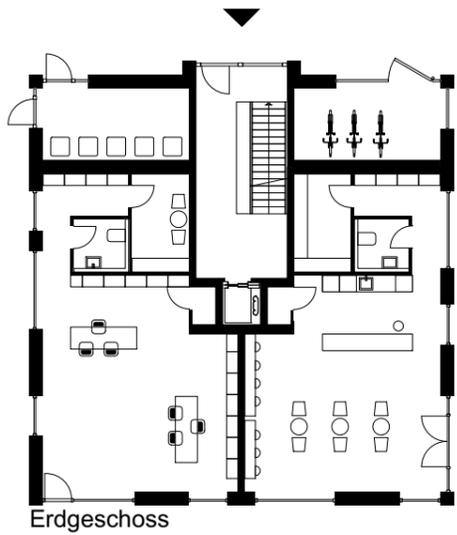

# Schnitt Süd












# Haus 3

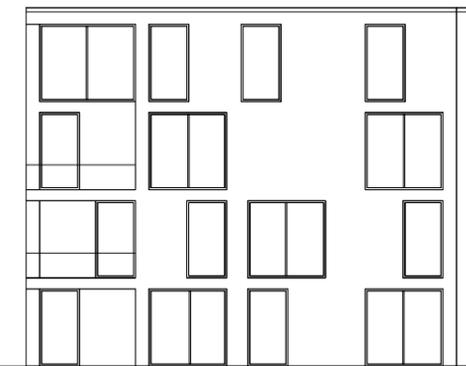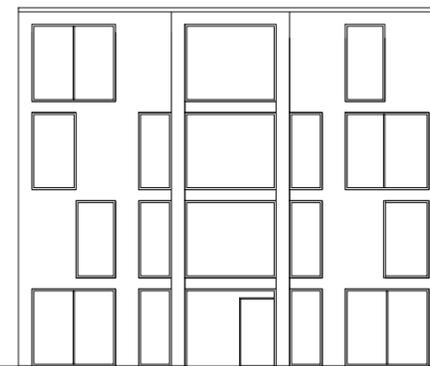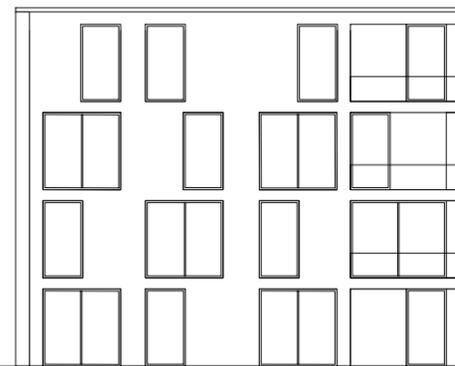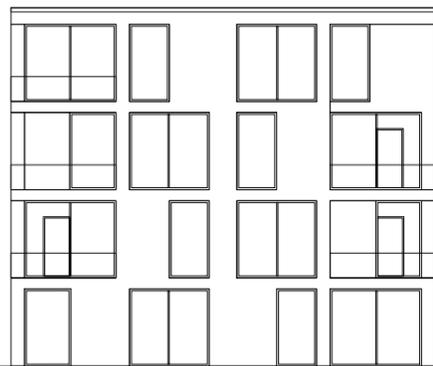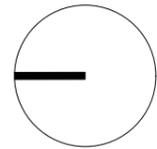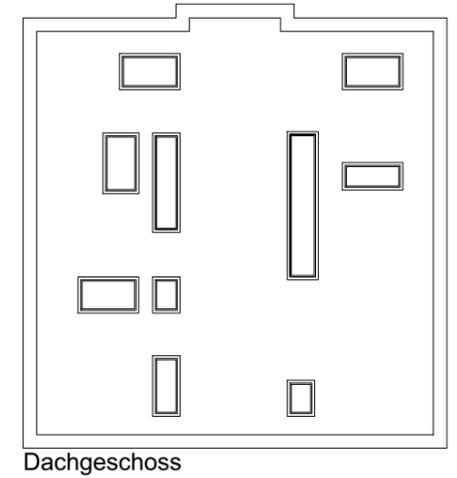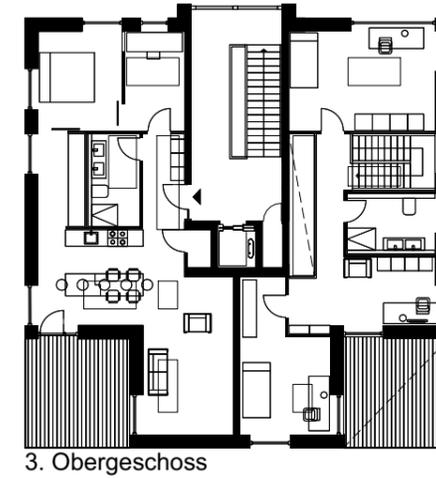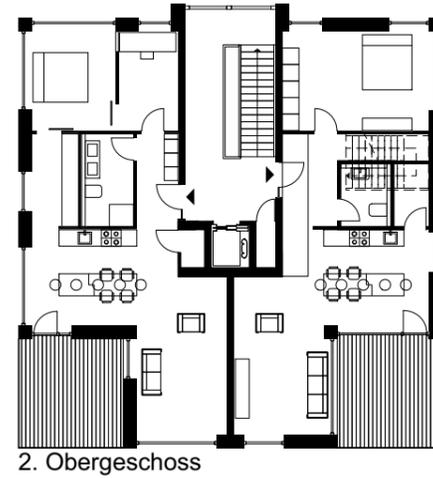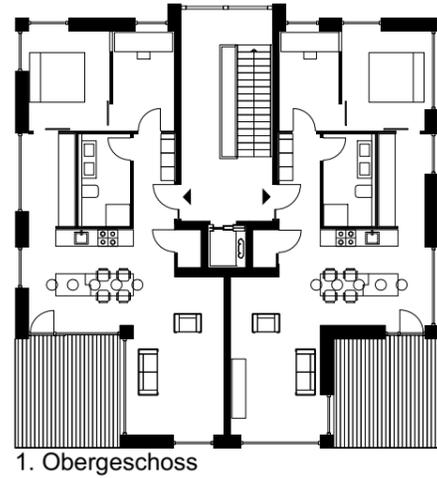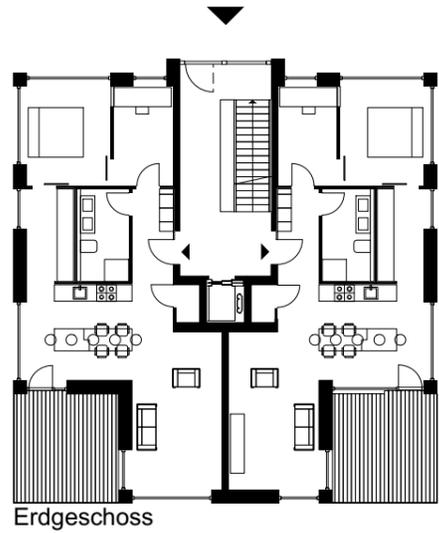

# Ansicht West




# Haus 4

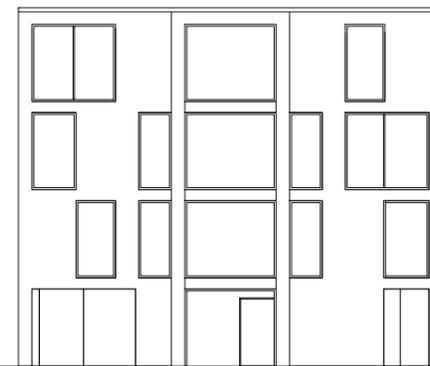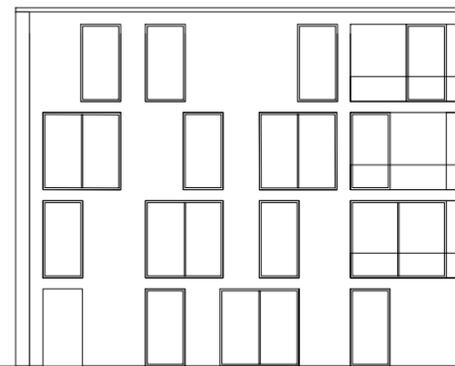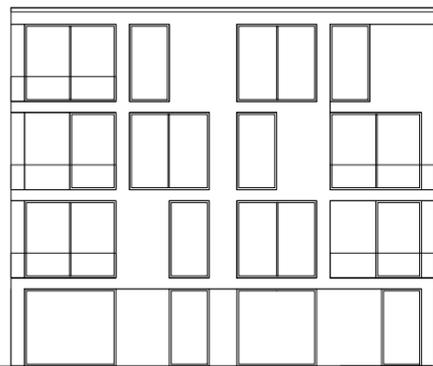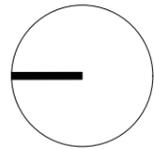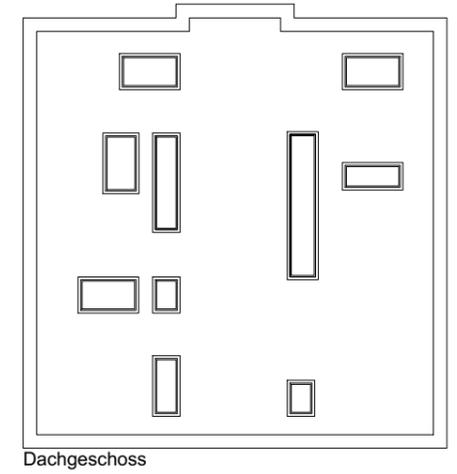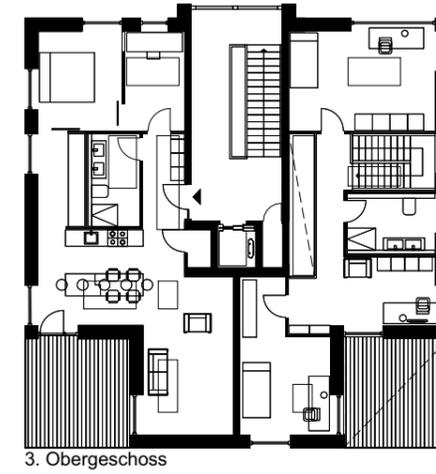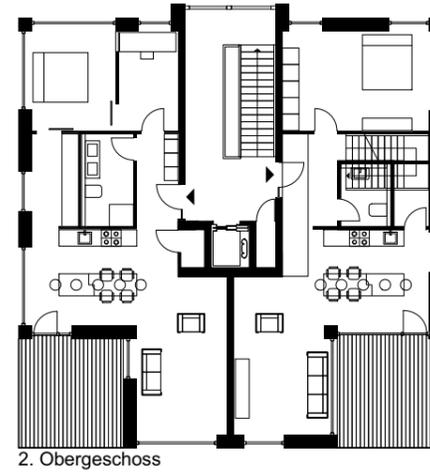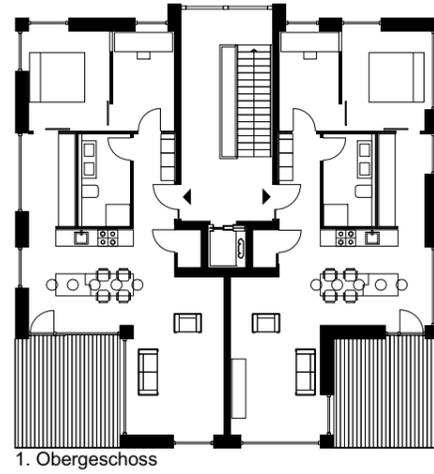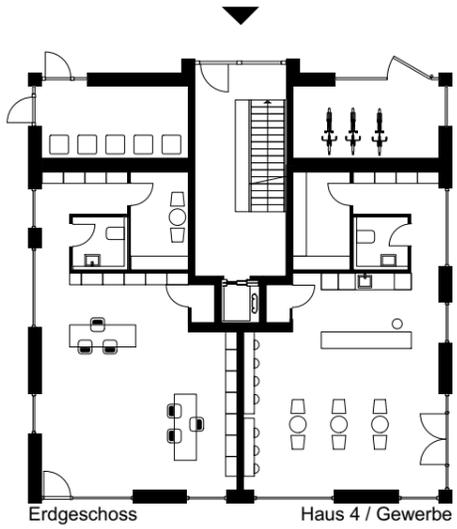

# Schnitt West



# Konzept

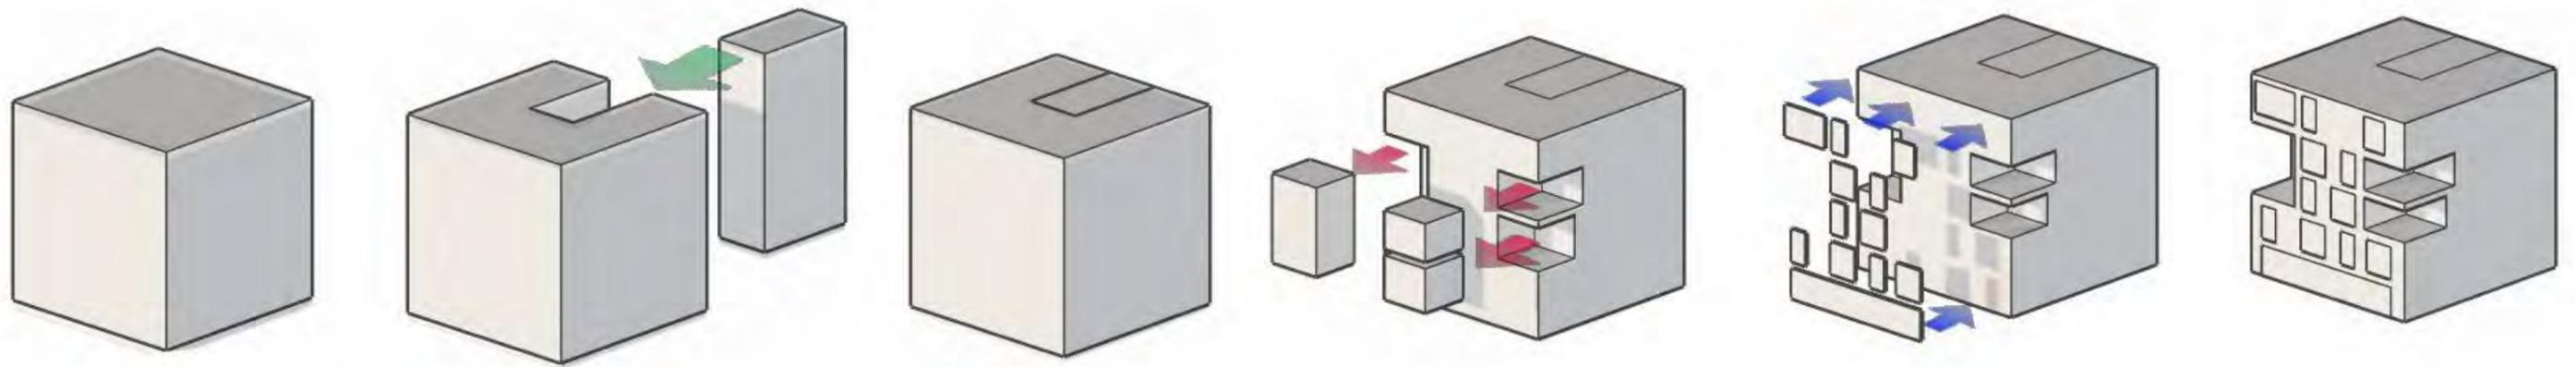

# Materialität

Inspiration aus dem Ort



Gelber Klinker



# Freiflächenplan




Freiflächenplan M 1:500


# Außenanlage



# Lichtplan

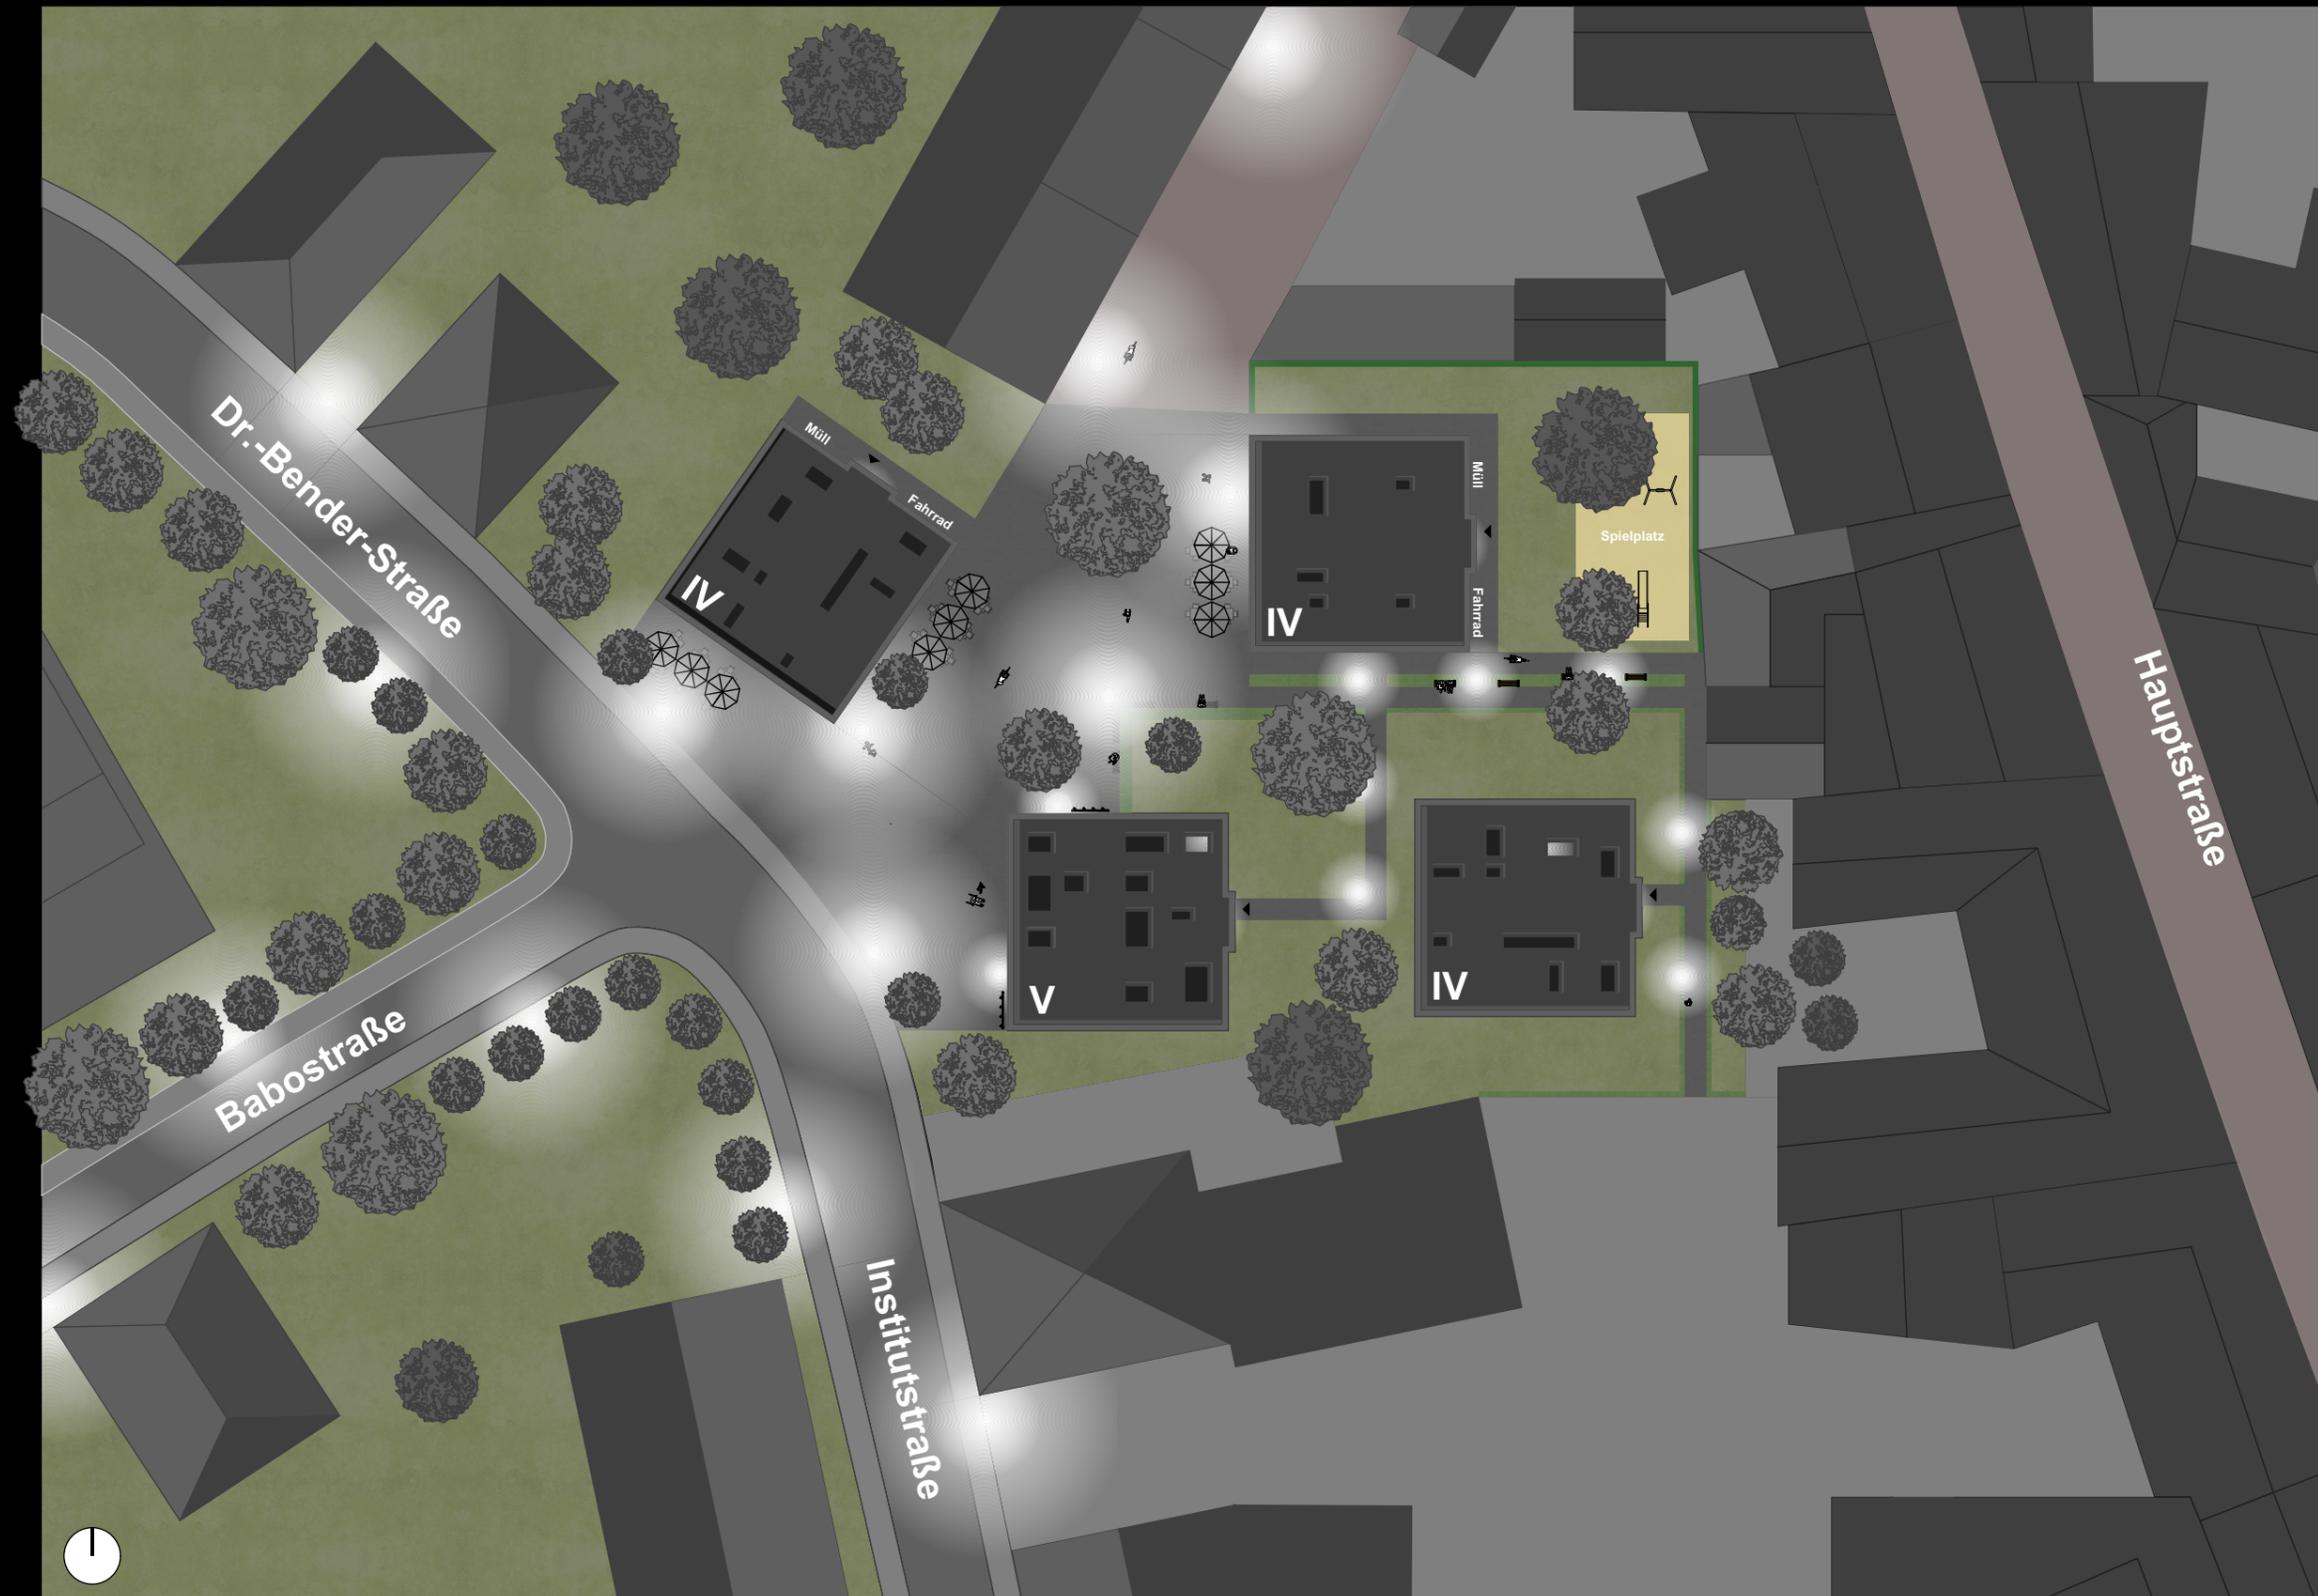


# Lichtkonzept

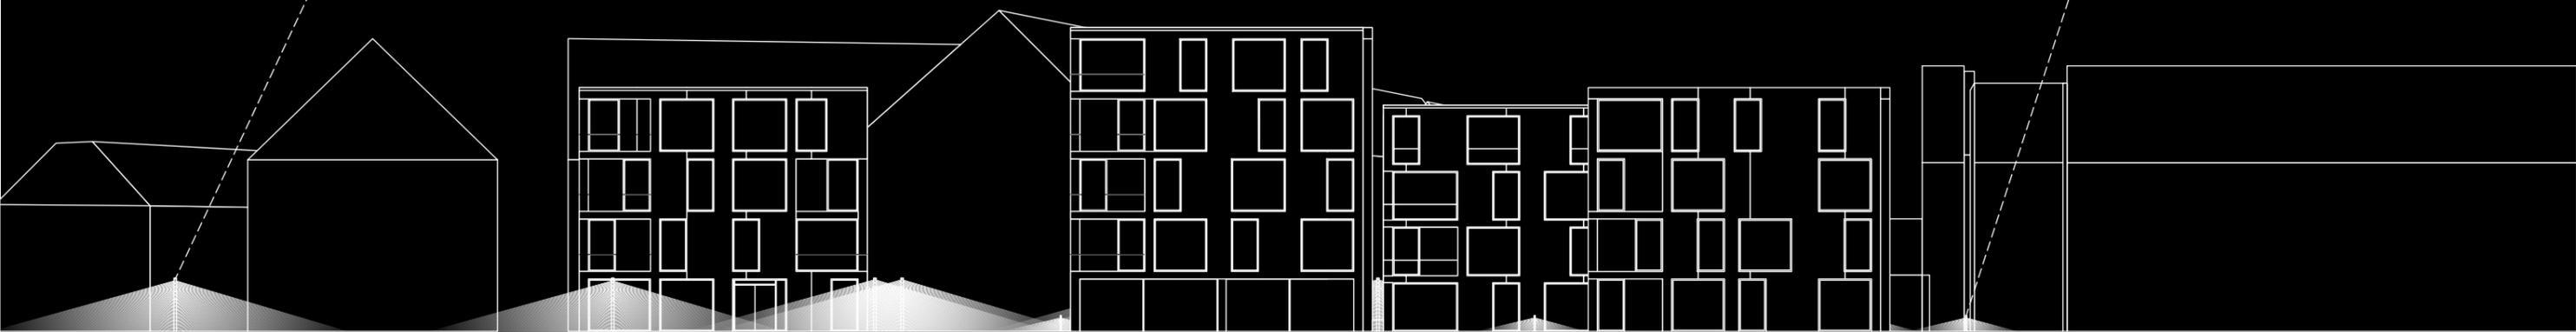


# Penthouse



# Penthouse

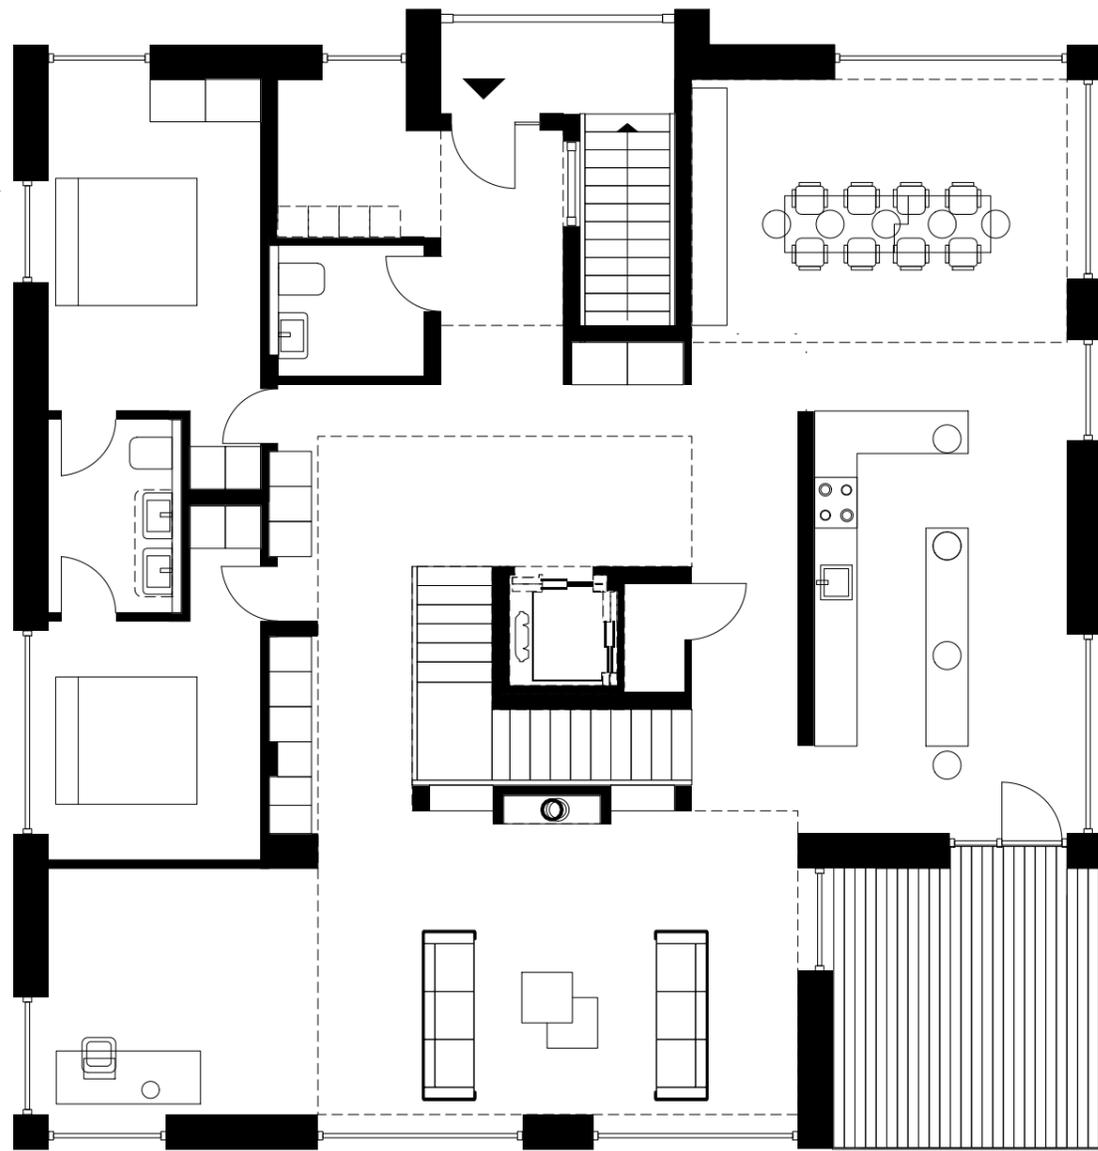

3. Obergeschoss - Penthouse

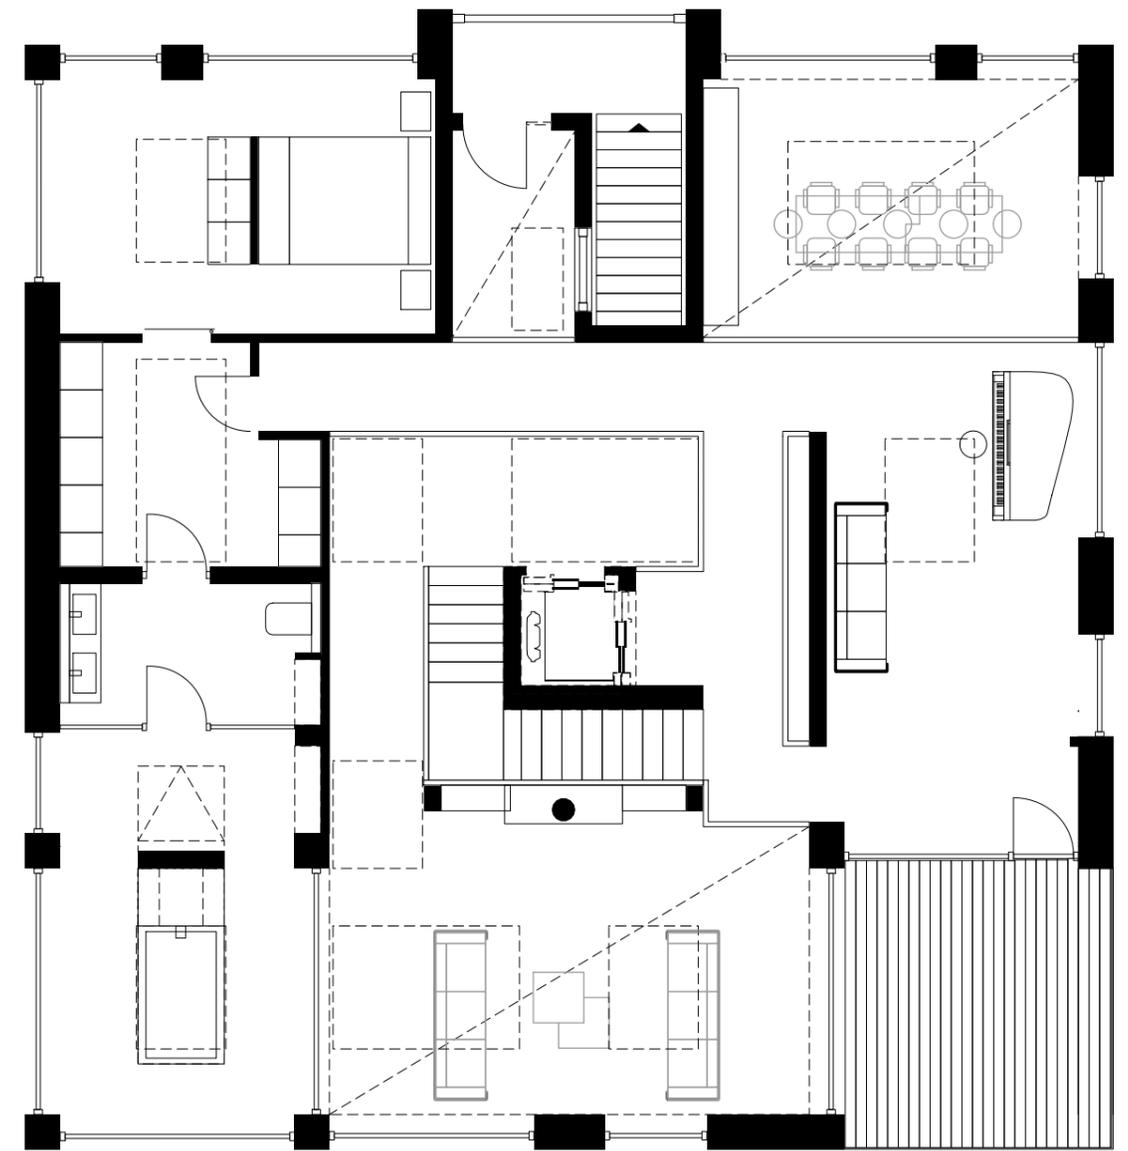

4. Obergeschoss - Penthouse

# Penthouse



# Penthouse



# Penthouse



# Penthouse



# Penthouse



# Penthouse

