
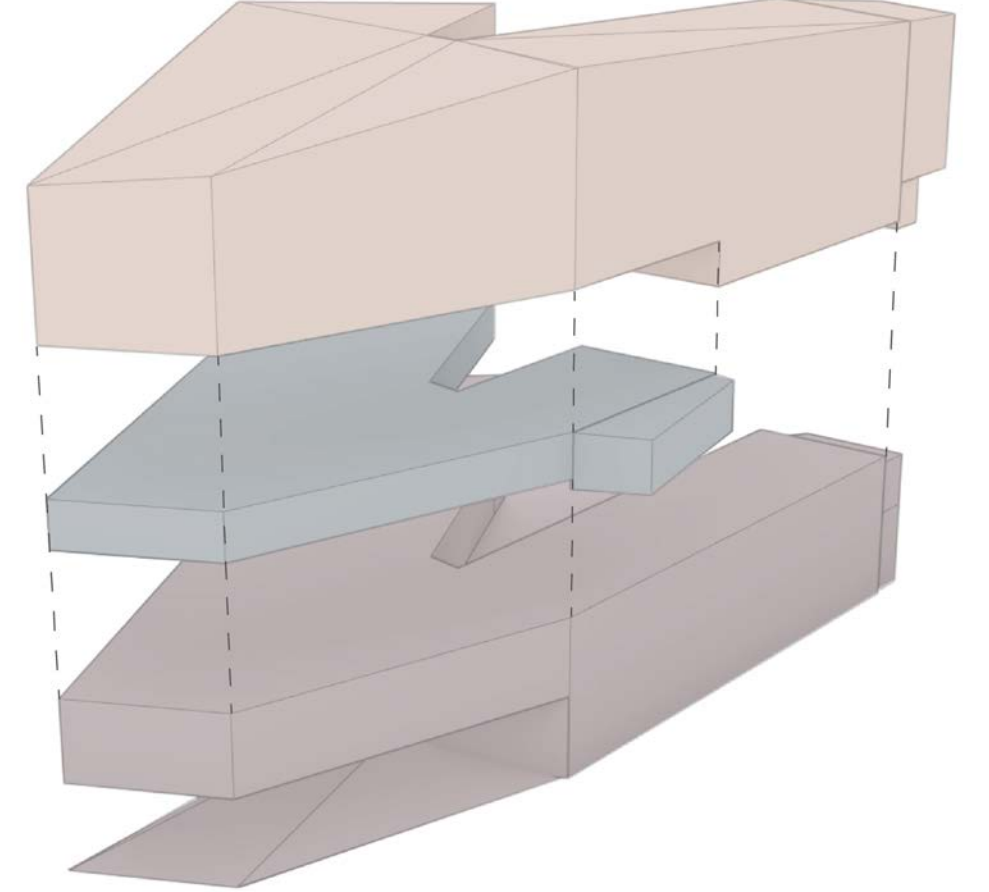


Erdgeschoss | M 1:200

Piktogramme | Eingriffe, Maßnahmen und Schichtungskonzept

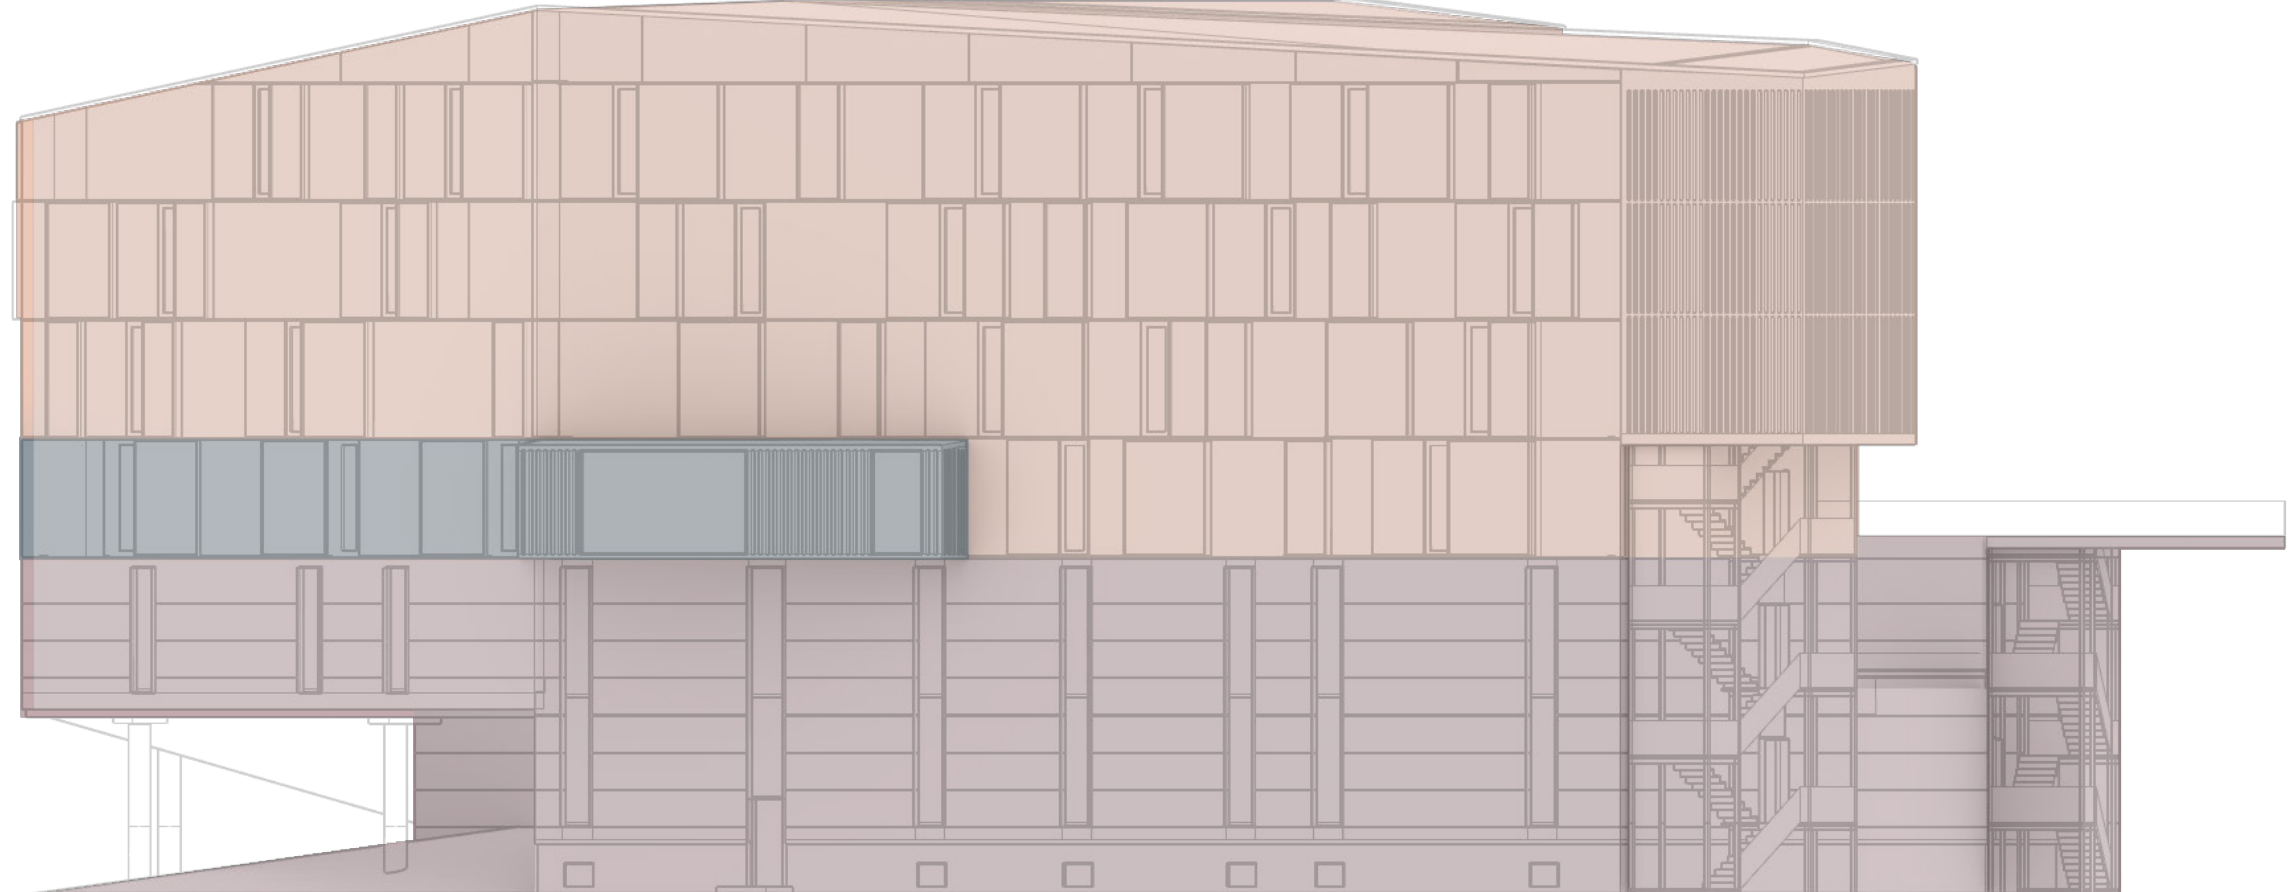






I. Subtraktion Mittelbereich

II. Addition Treppe, Terrasse & Co-Working


III. Addition Breakout-Boxen

Fertiges Erscheinungsbild

stufenweise terrassierung des Gebäudes

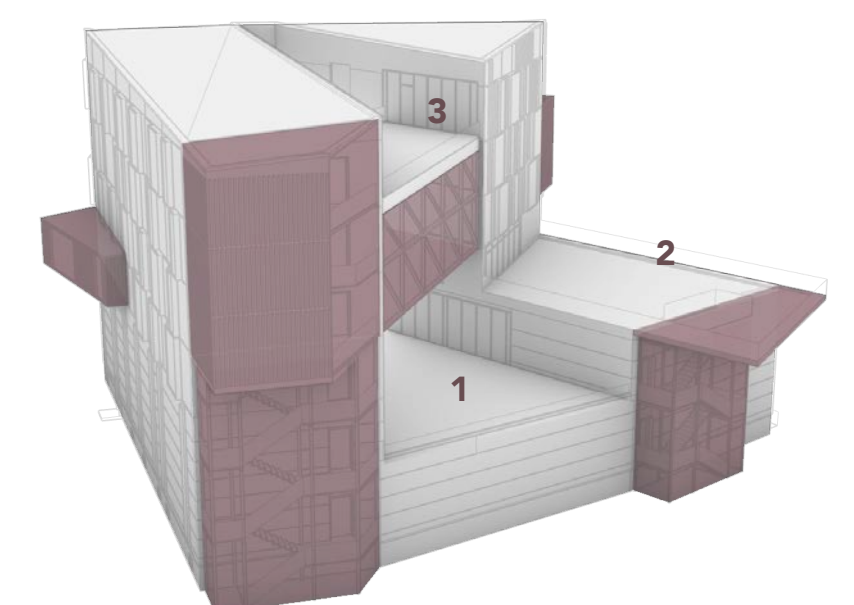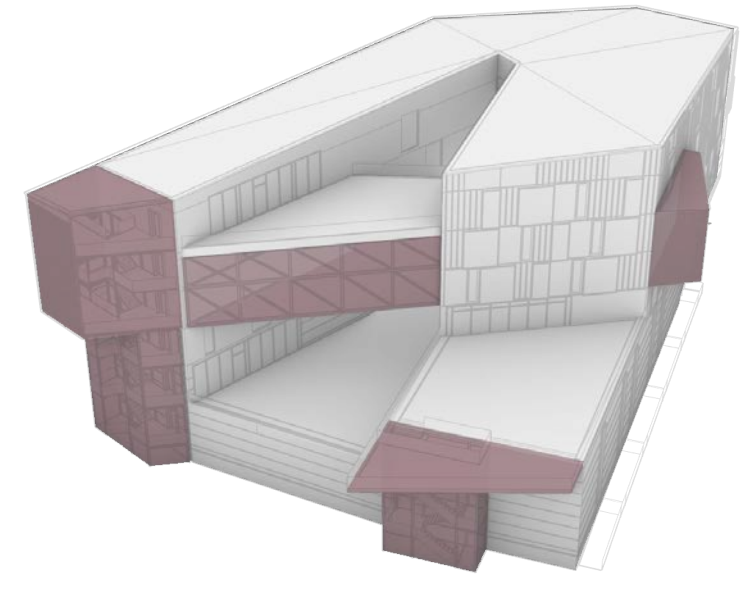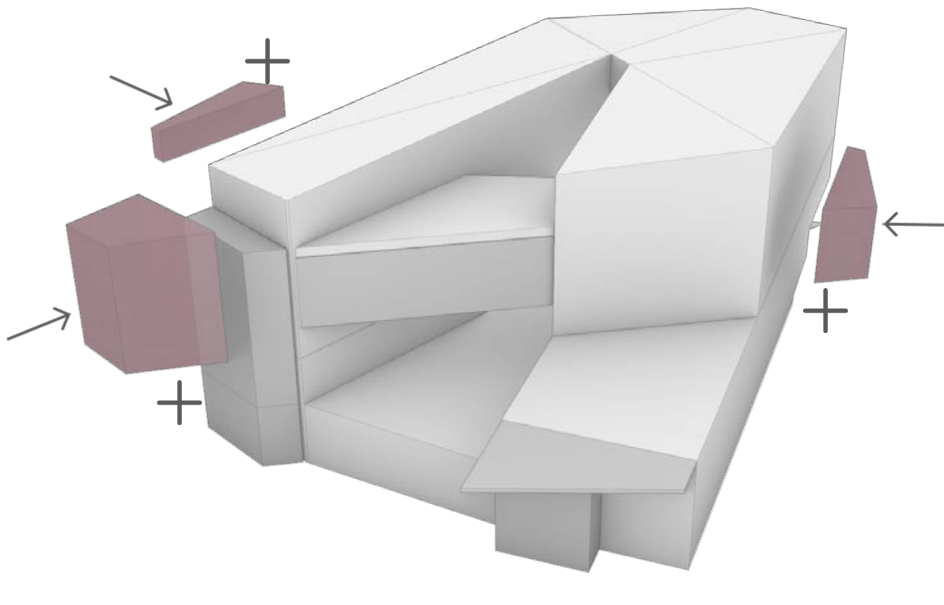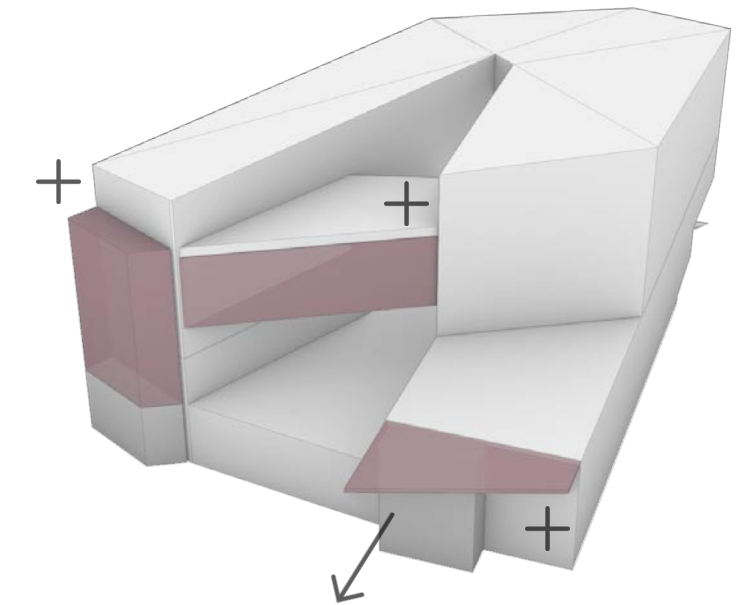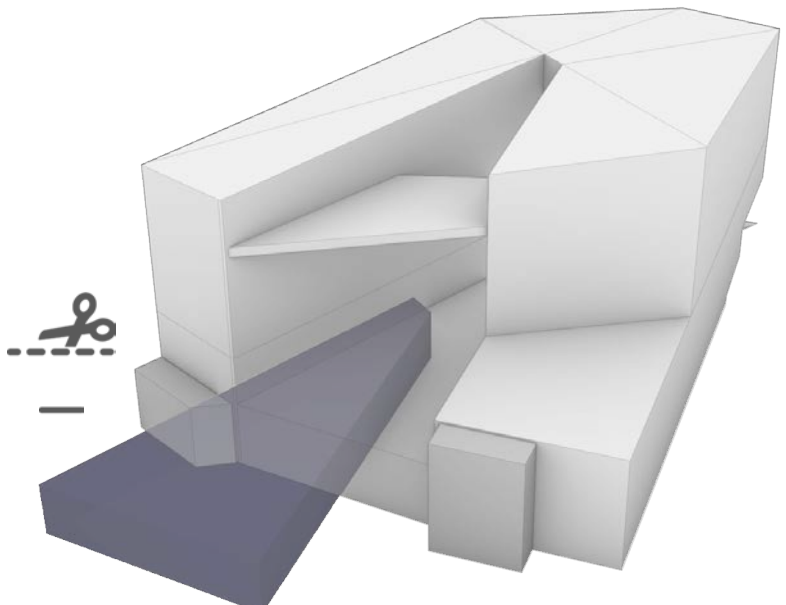



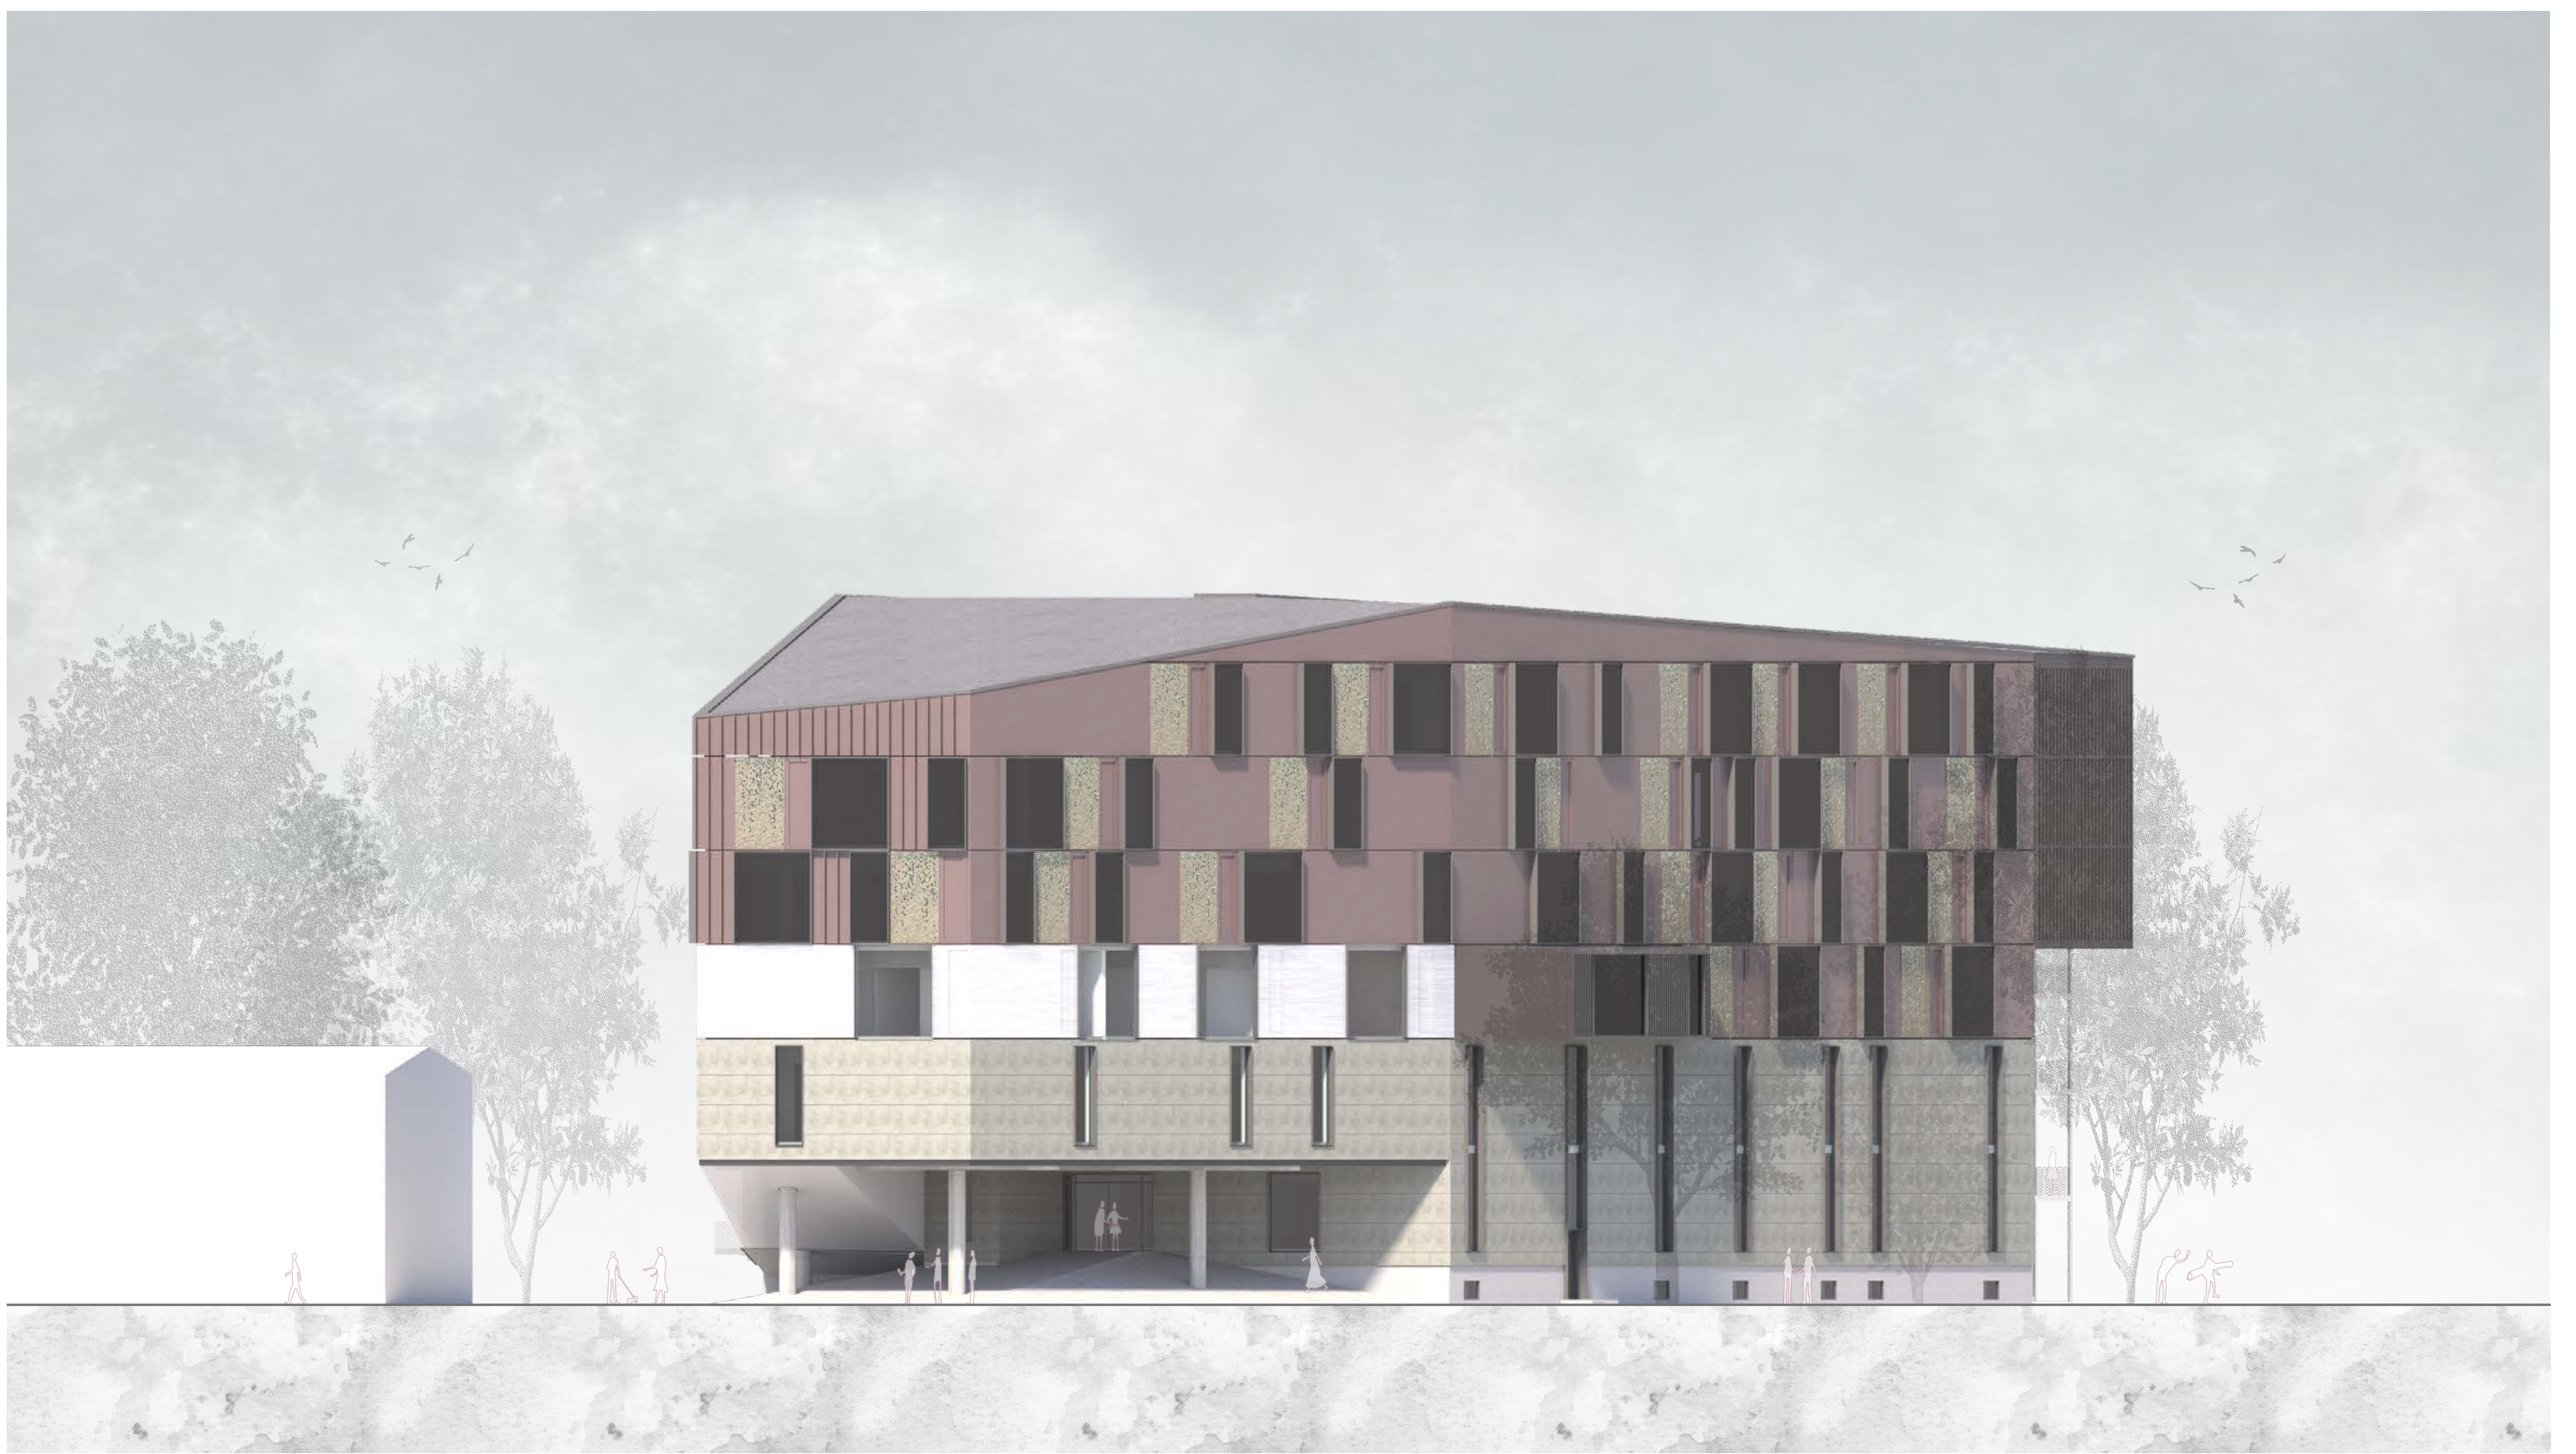

Ostansicht | M

1:200



2. Obergeschoss | M

1:200




3. Obergeschoss | M

1:200






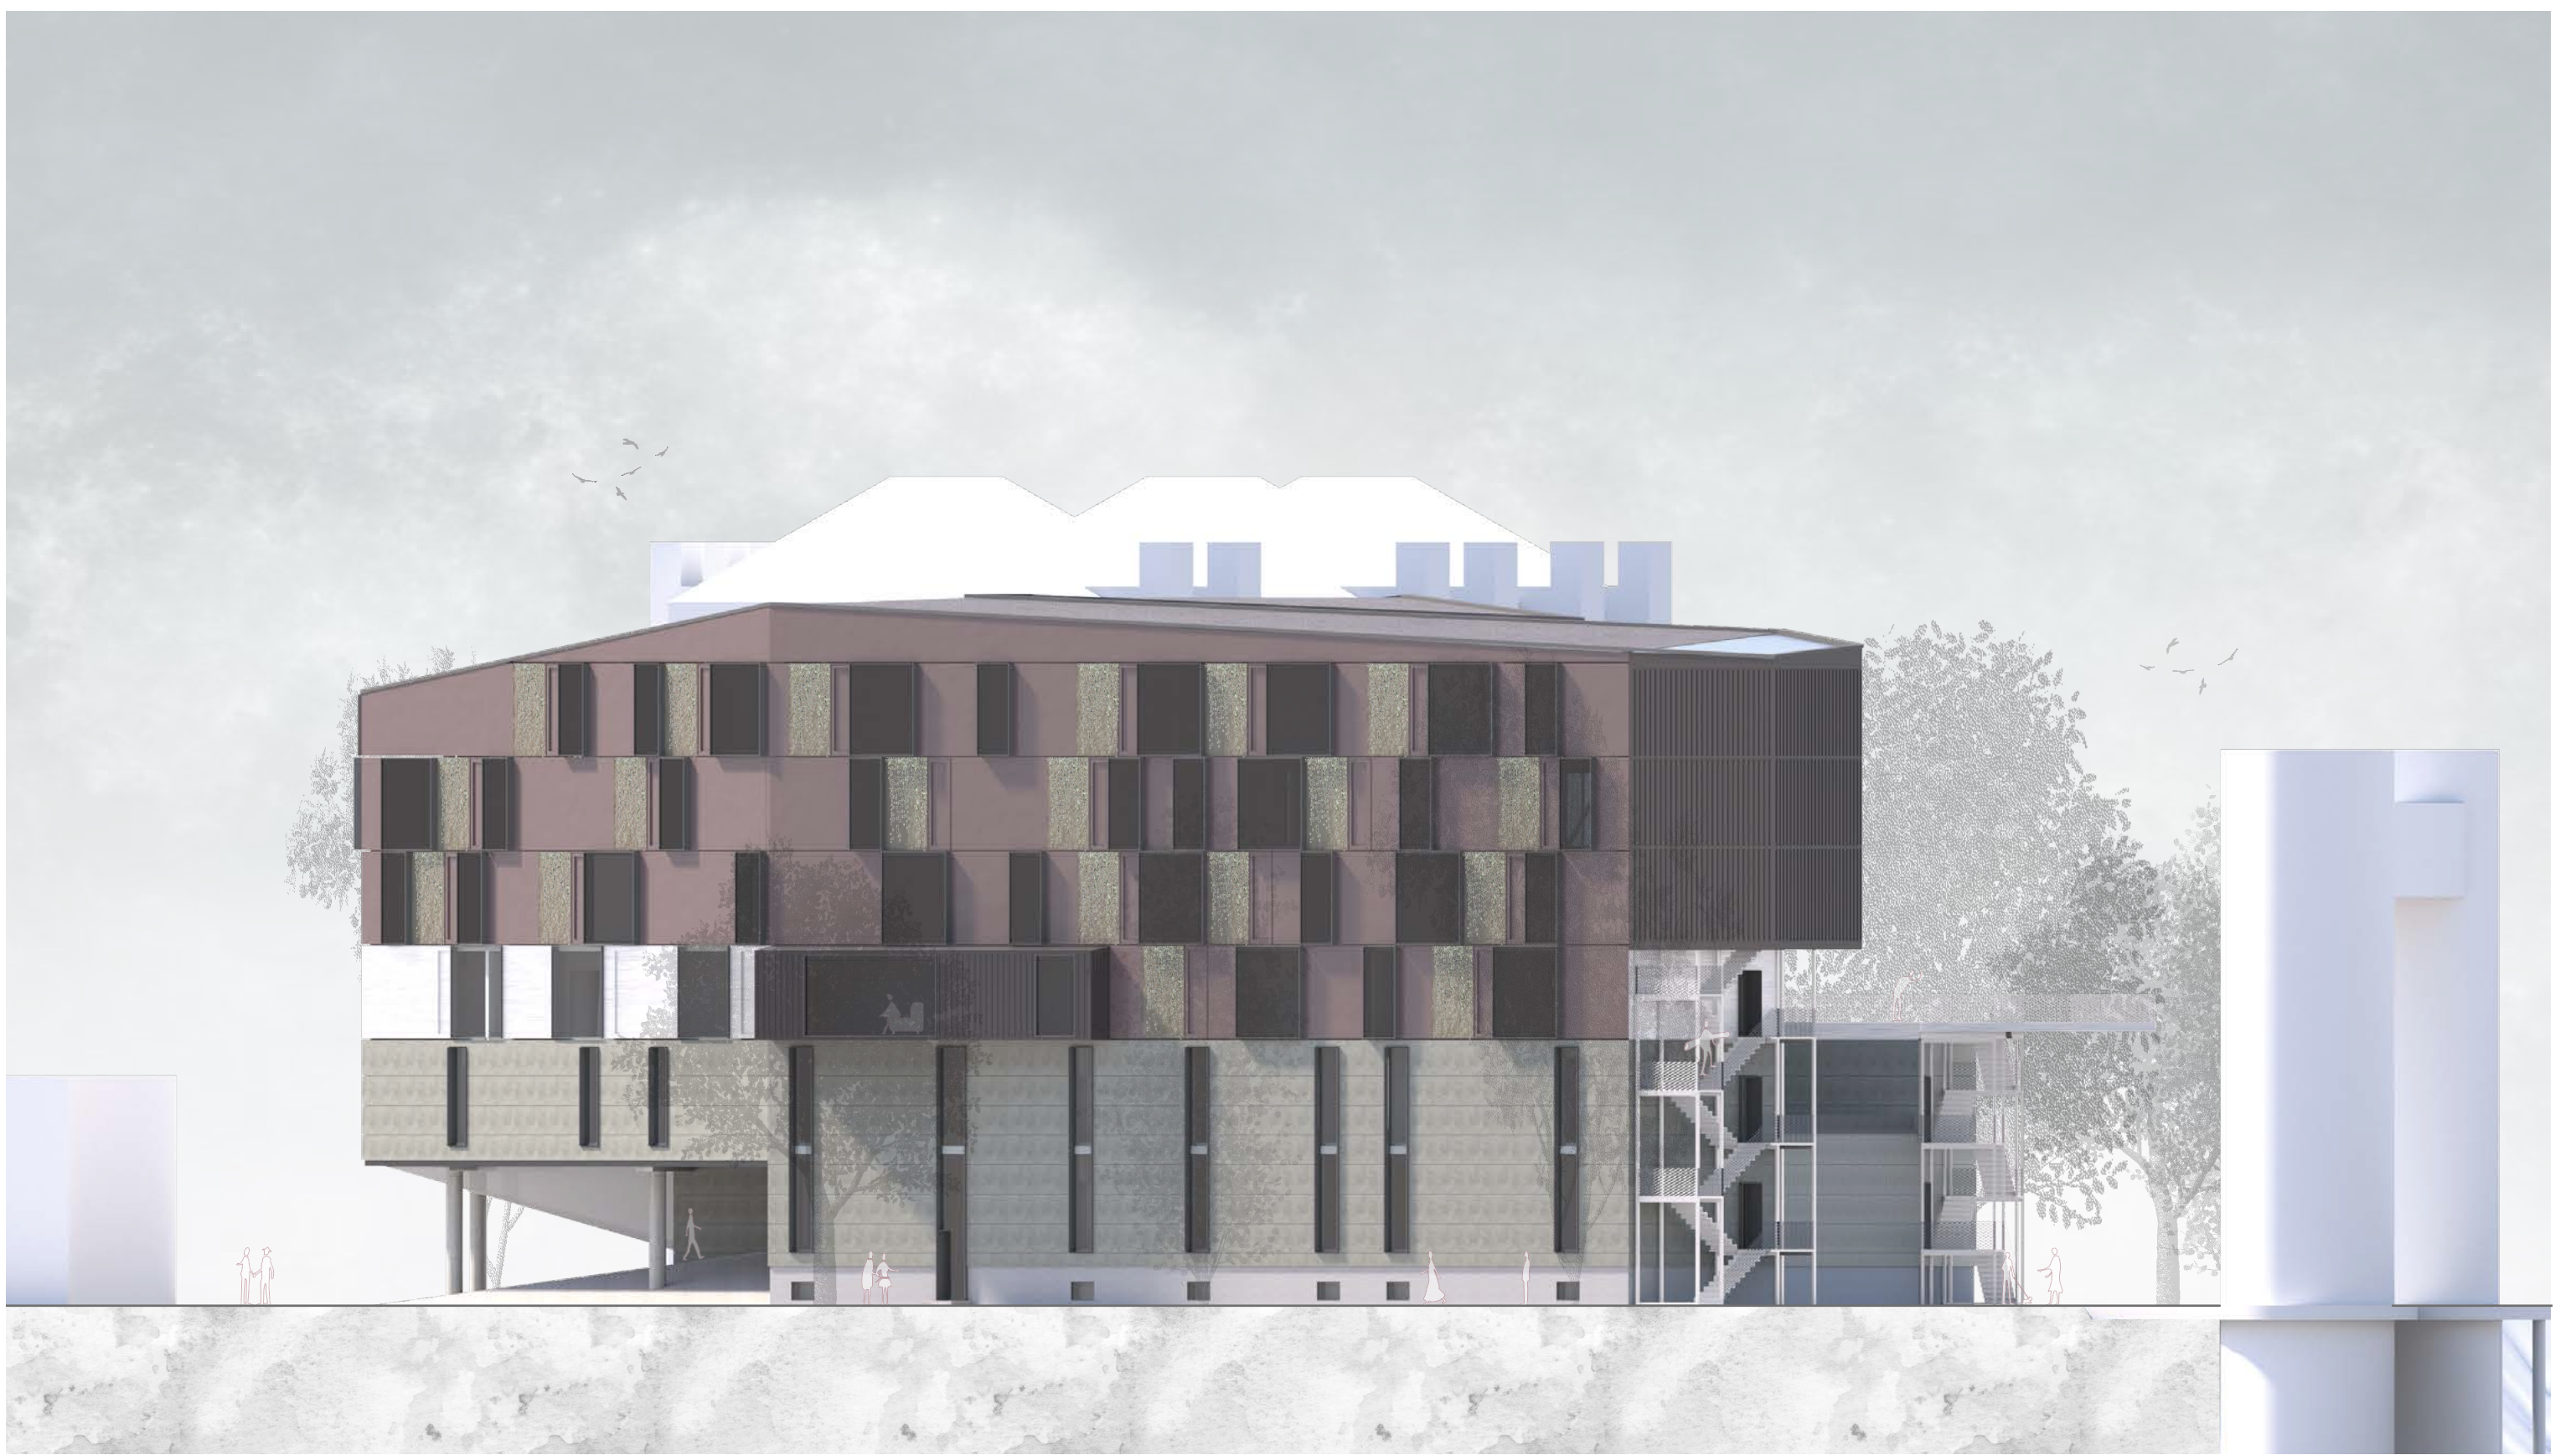

Nordansicht | M

1:200

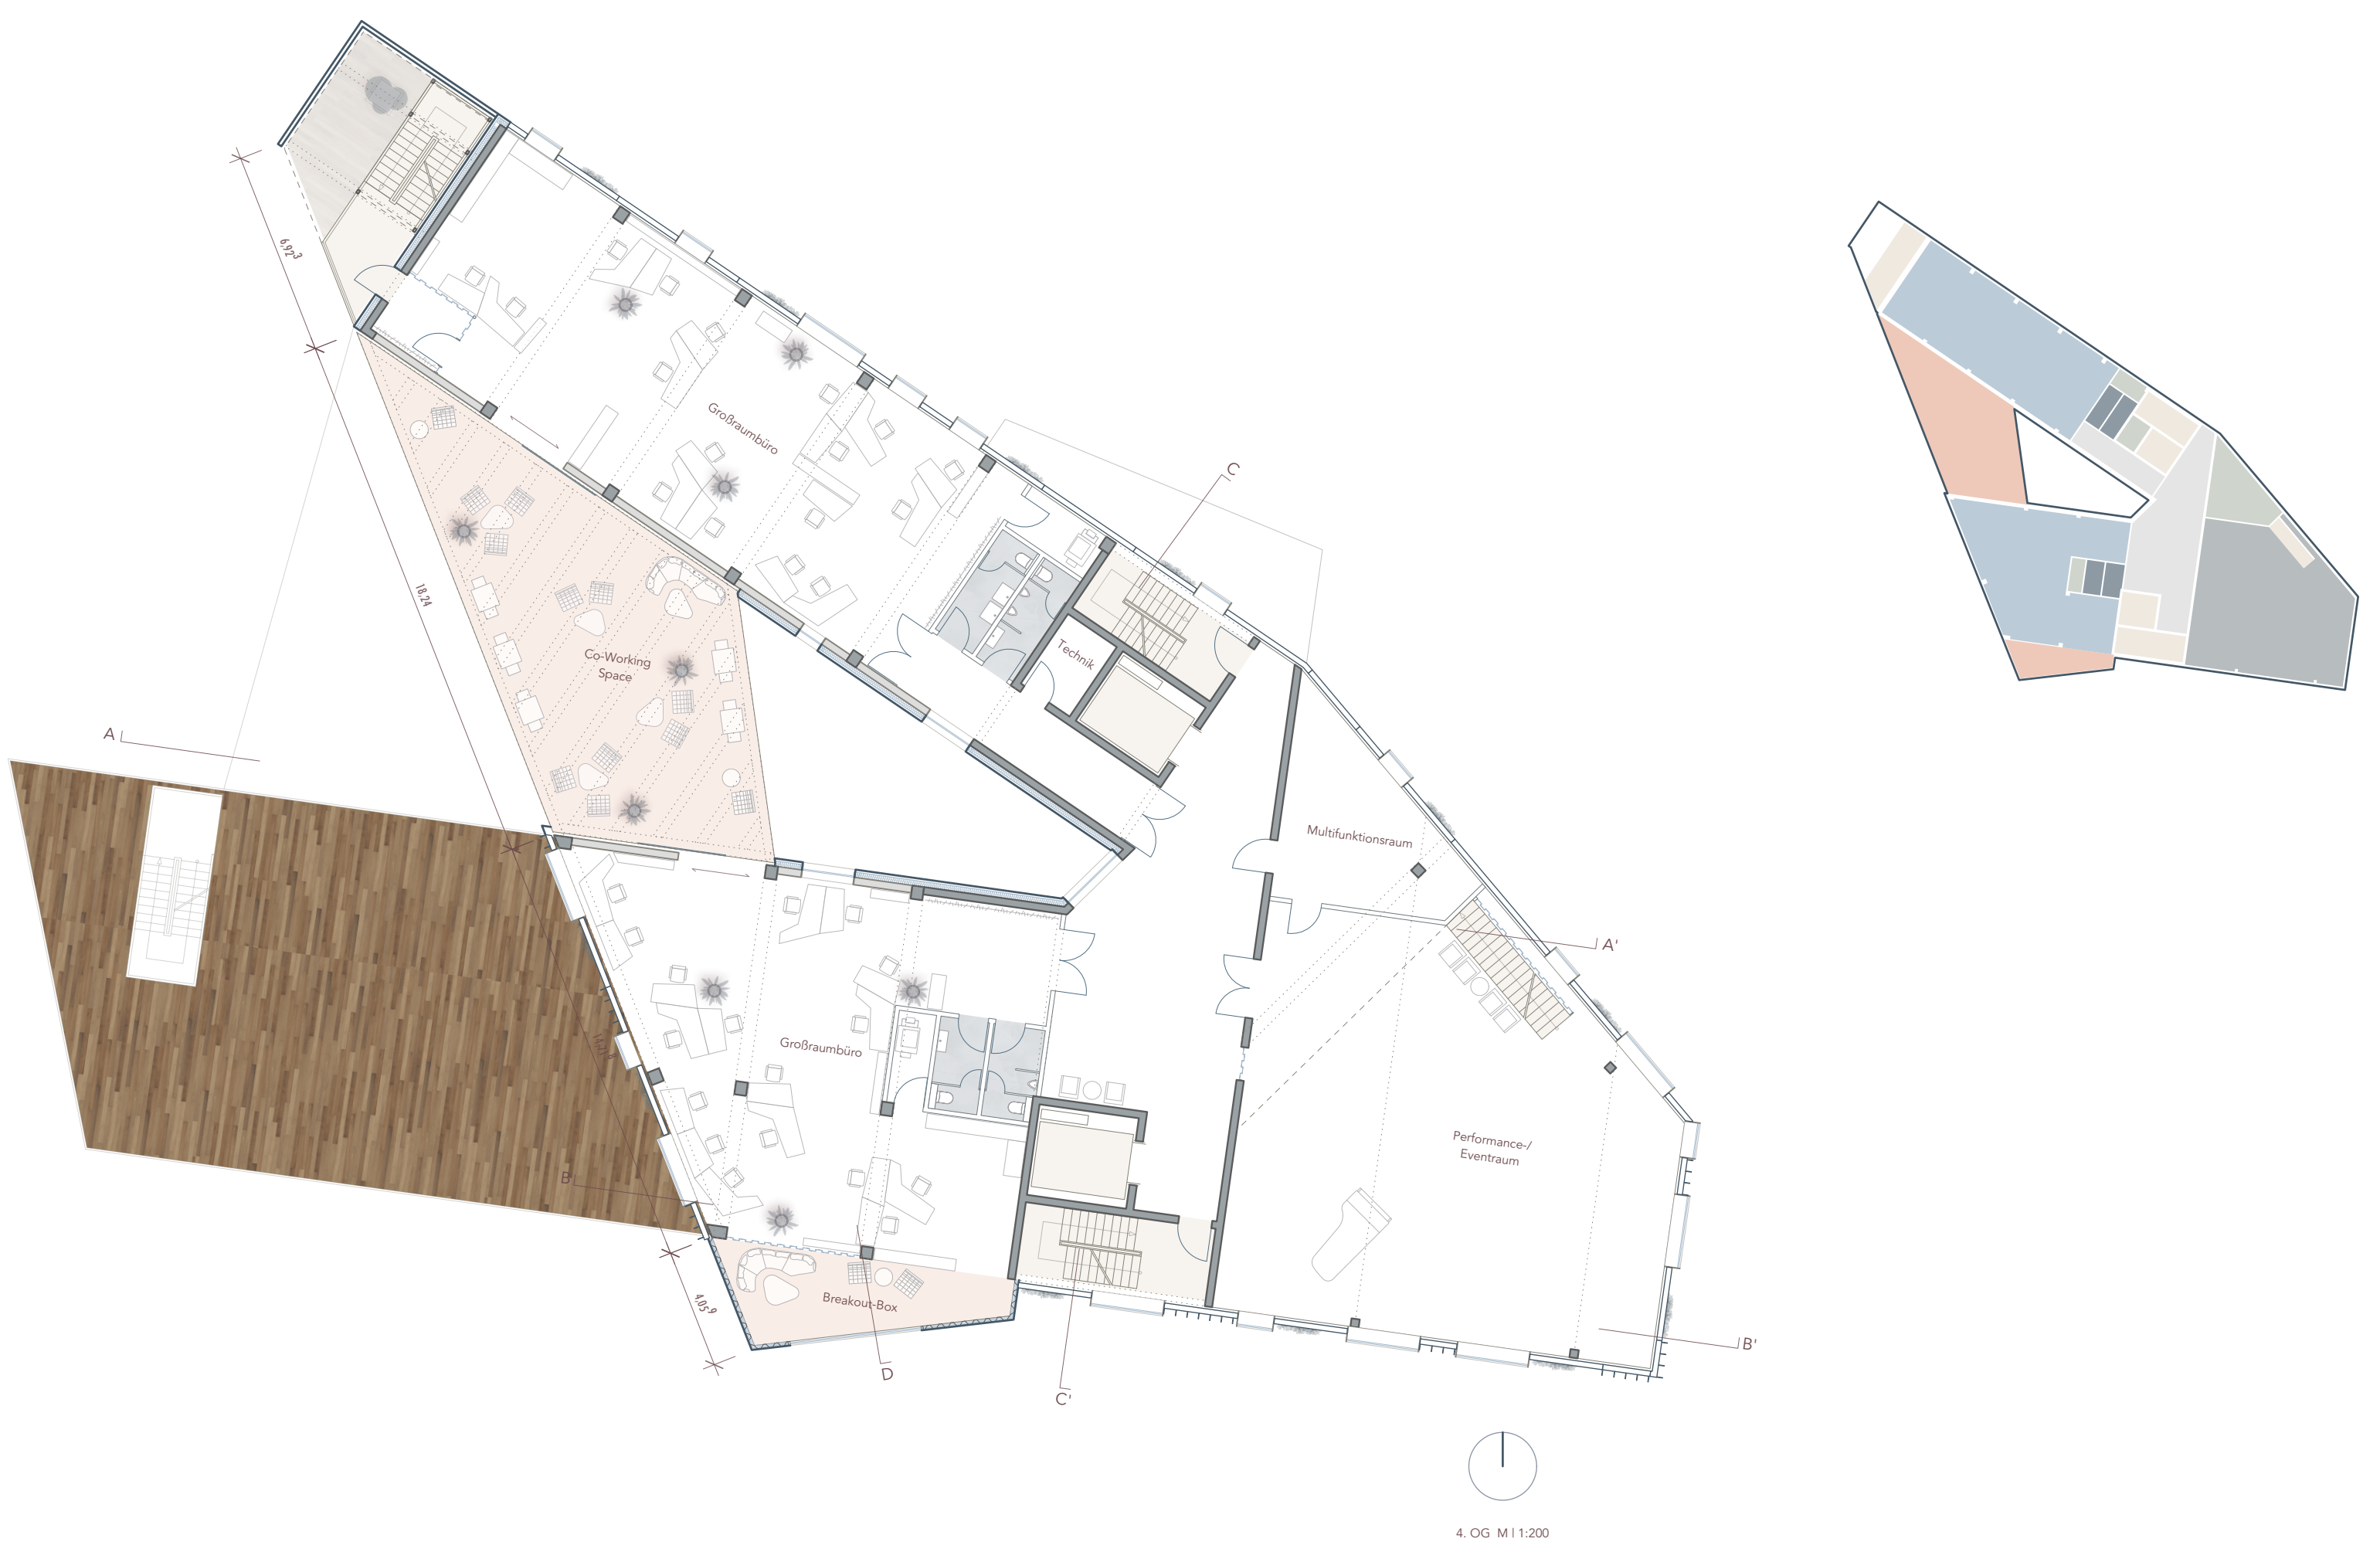

4. Obergeschoss | M

1:200




5. Obergeschoss | M


1:200





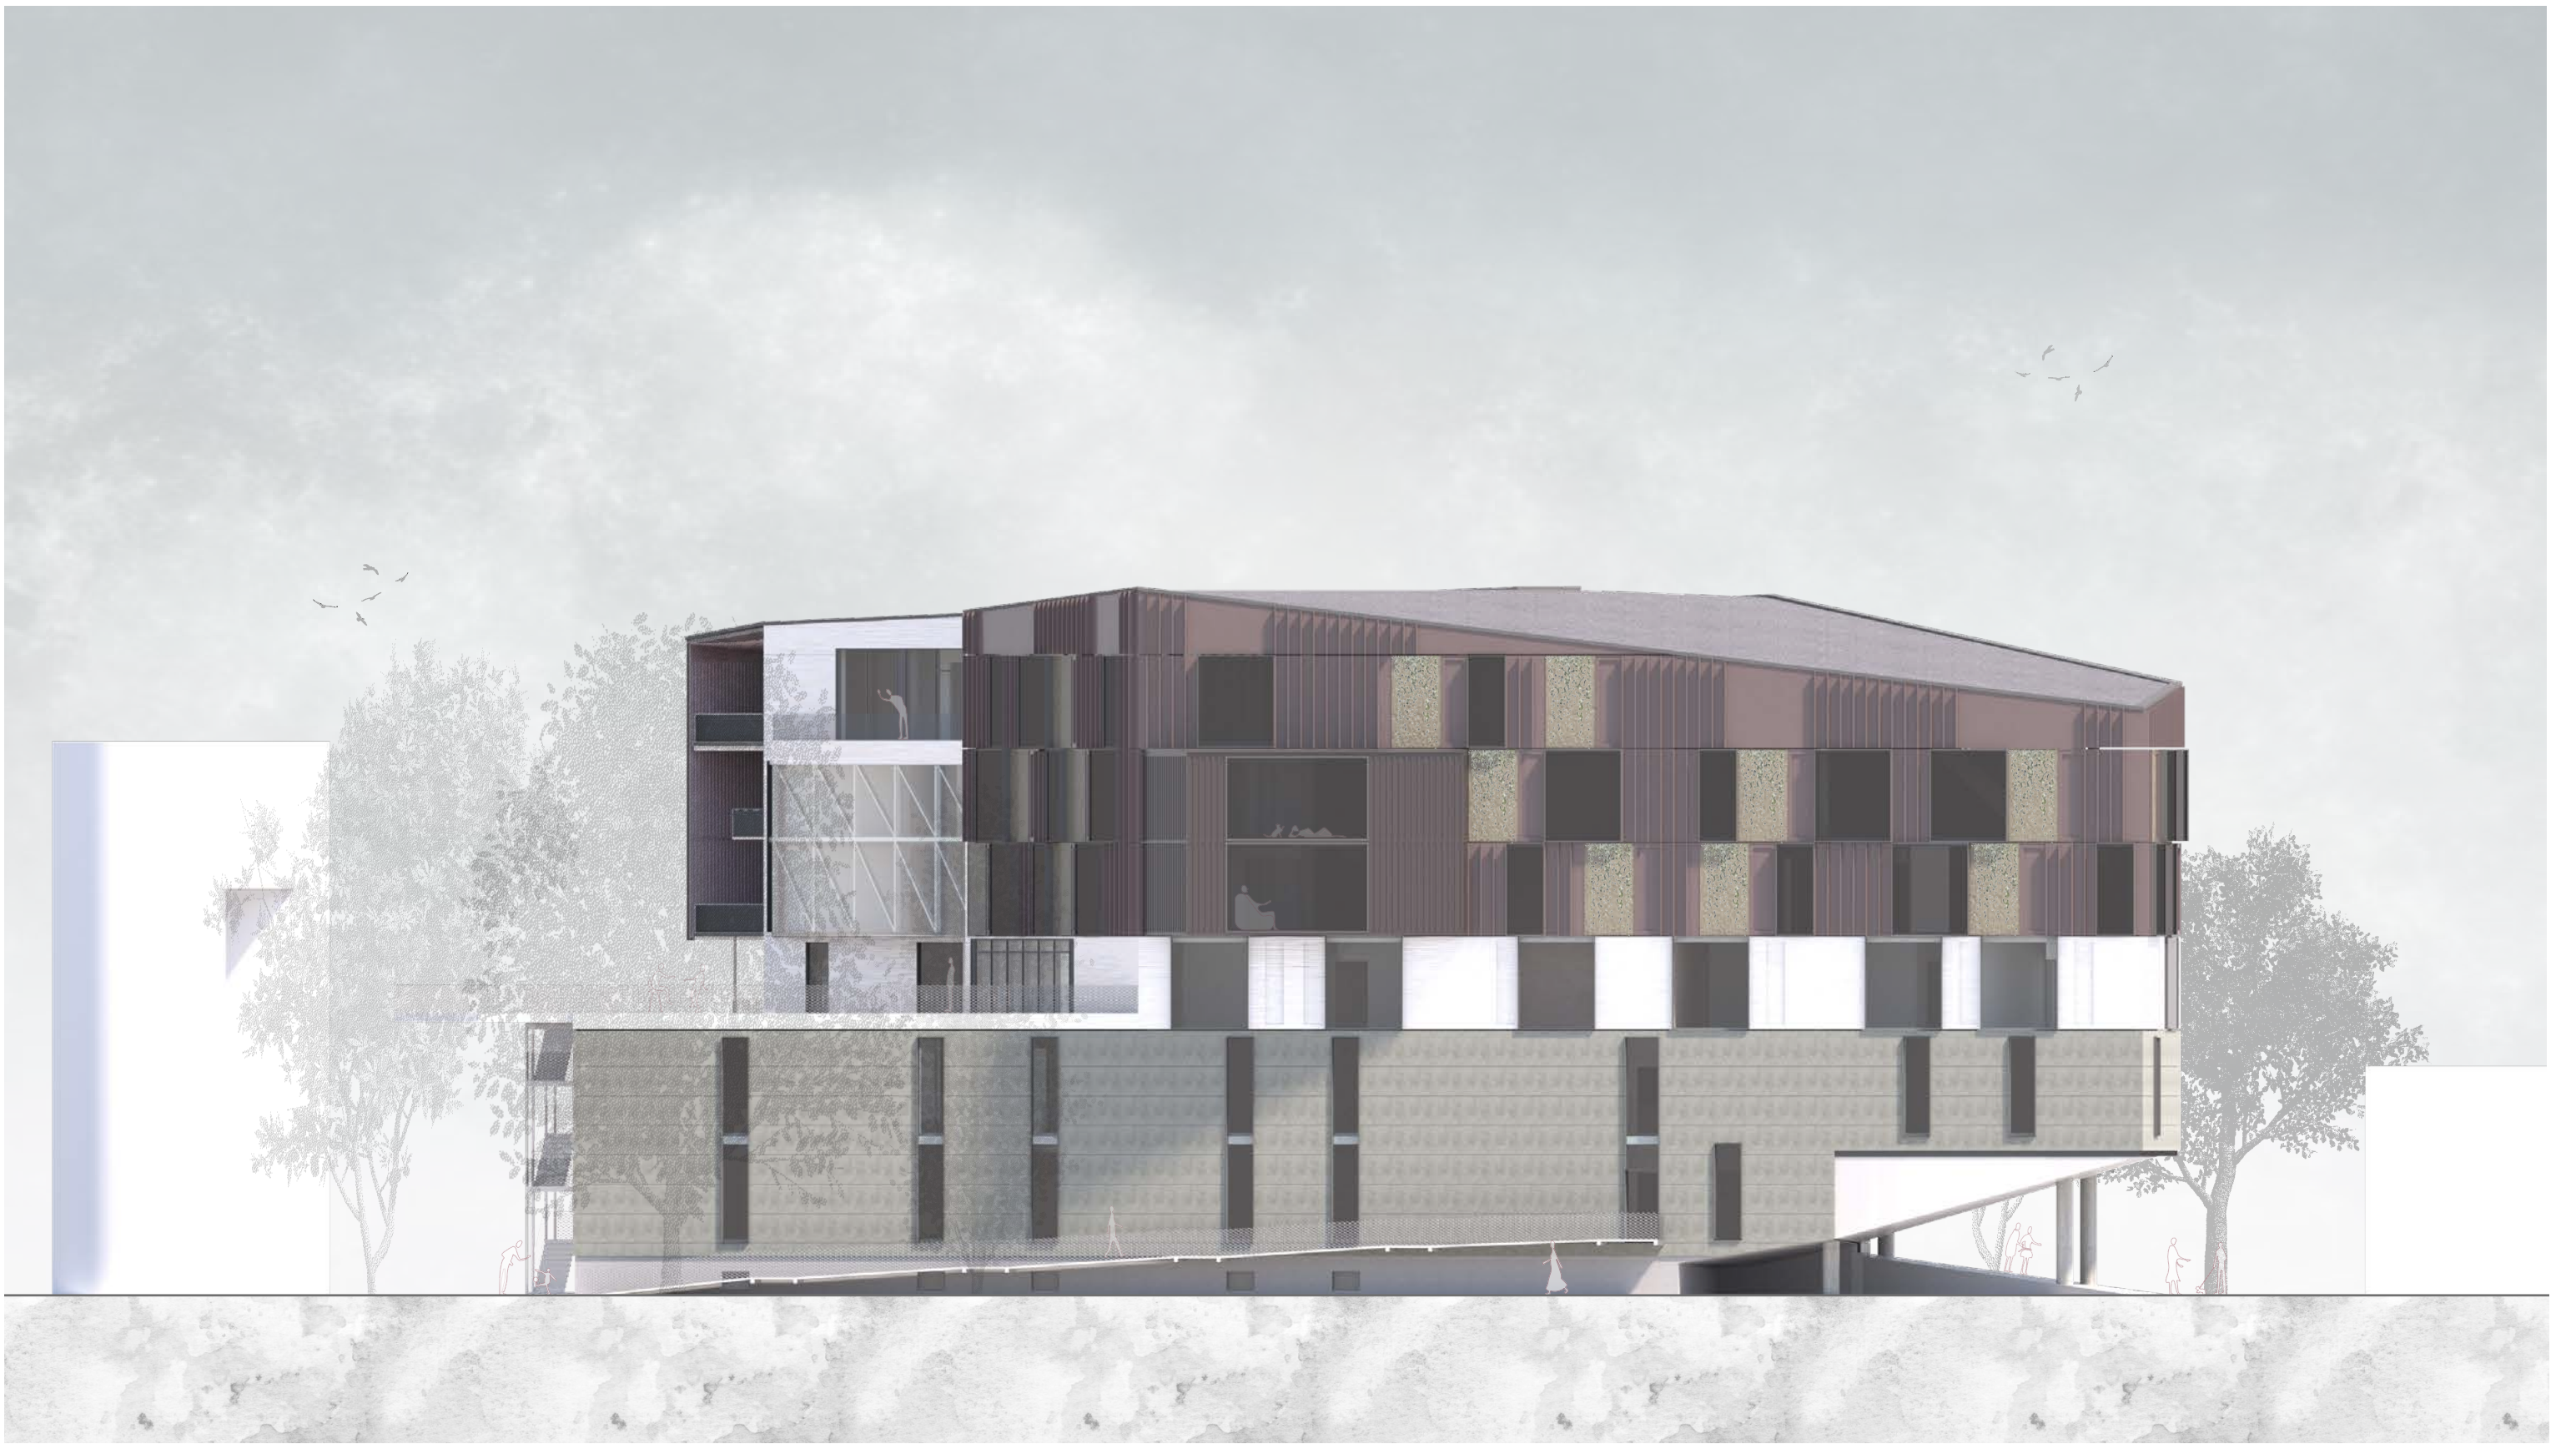

Südansicht | M 1:200

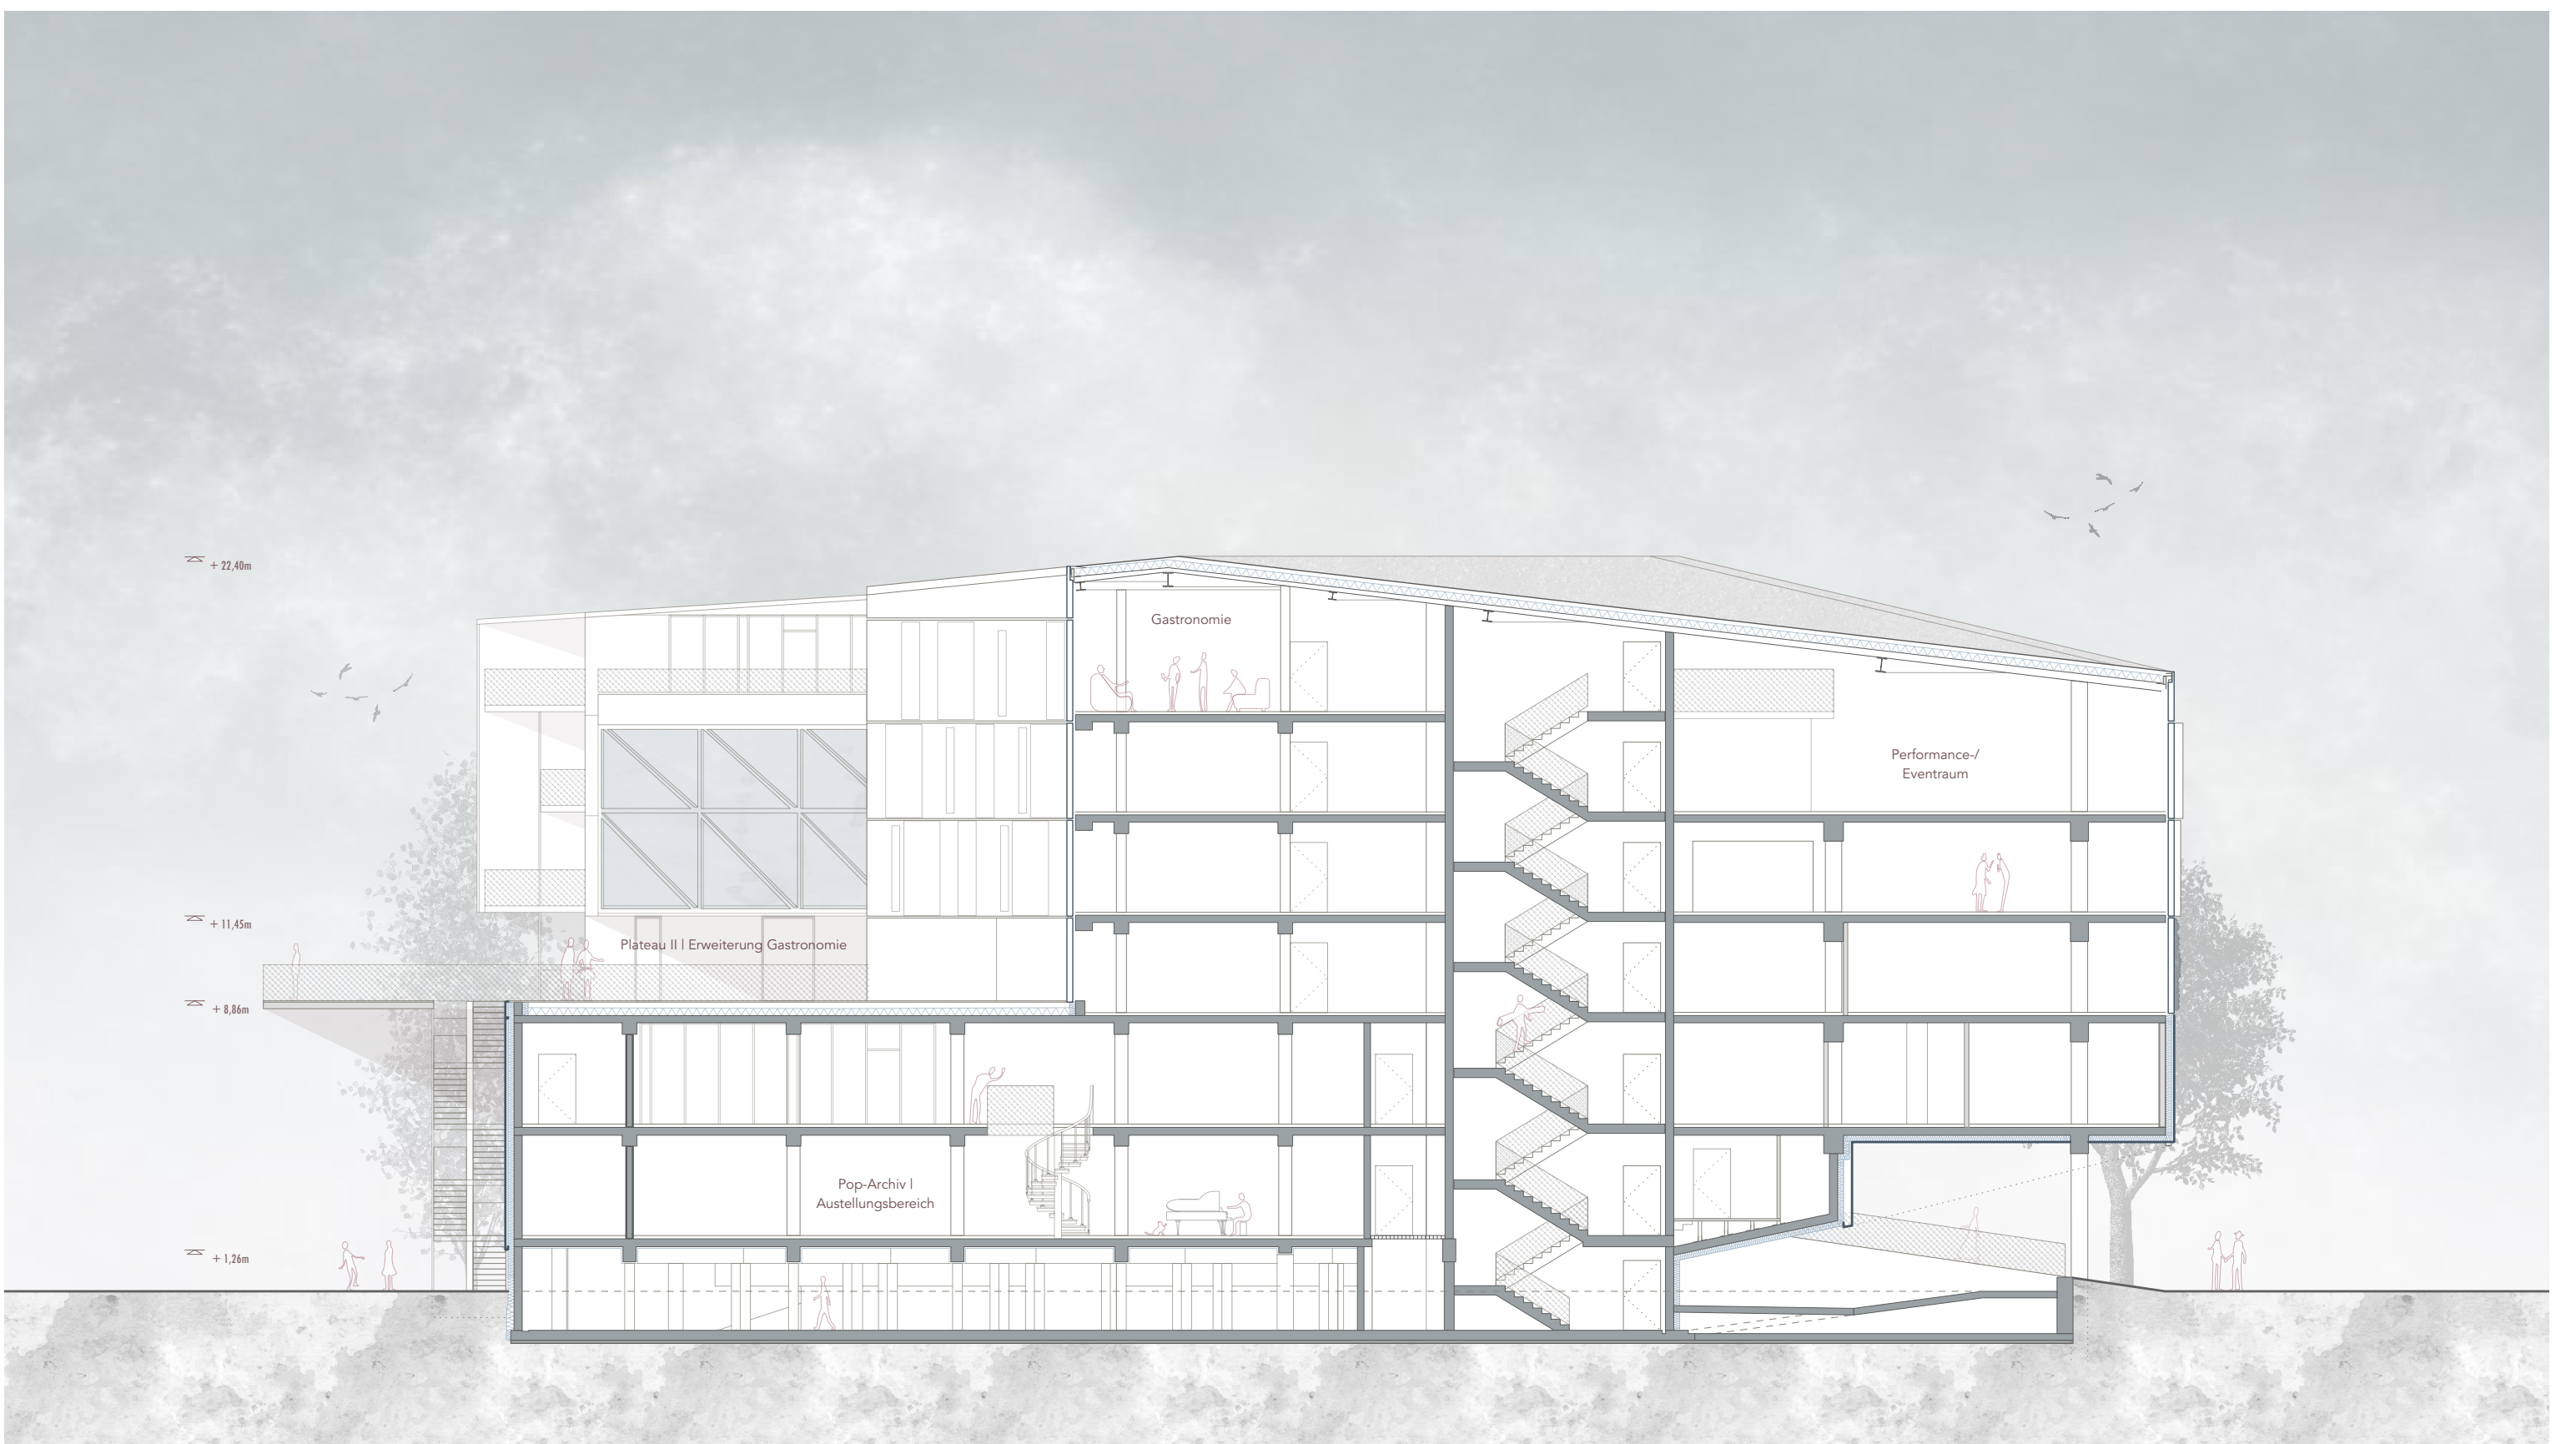


Schnitt BB' | M 1:200


Blick auf den Eingang in Abendstimmung





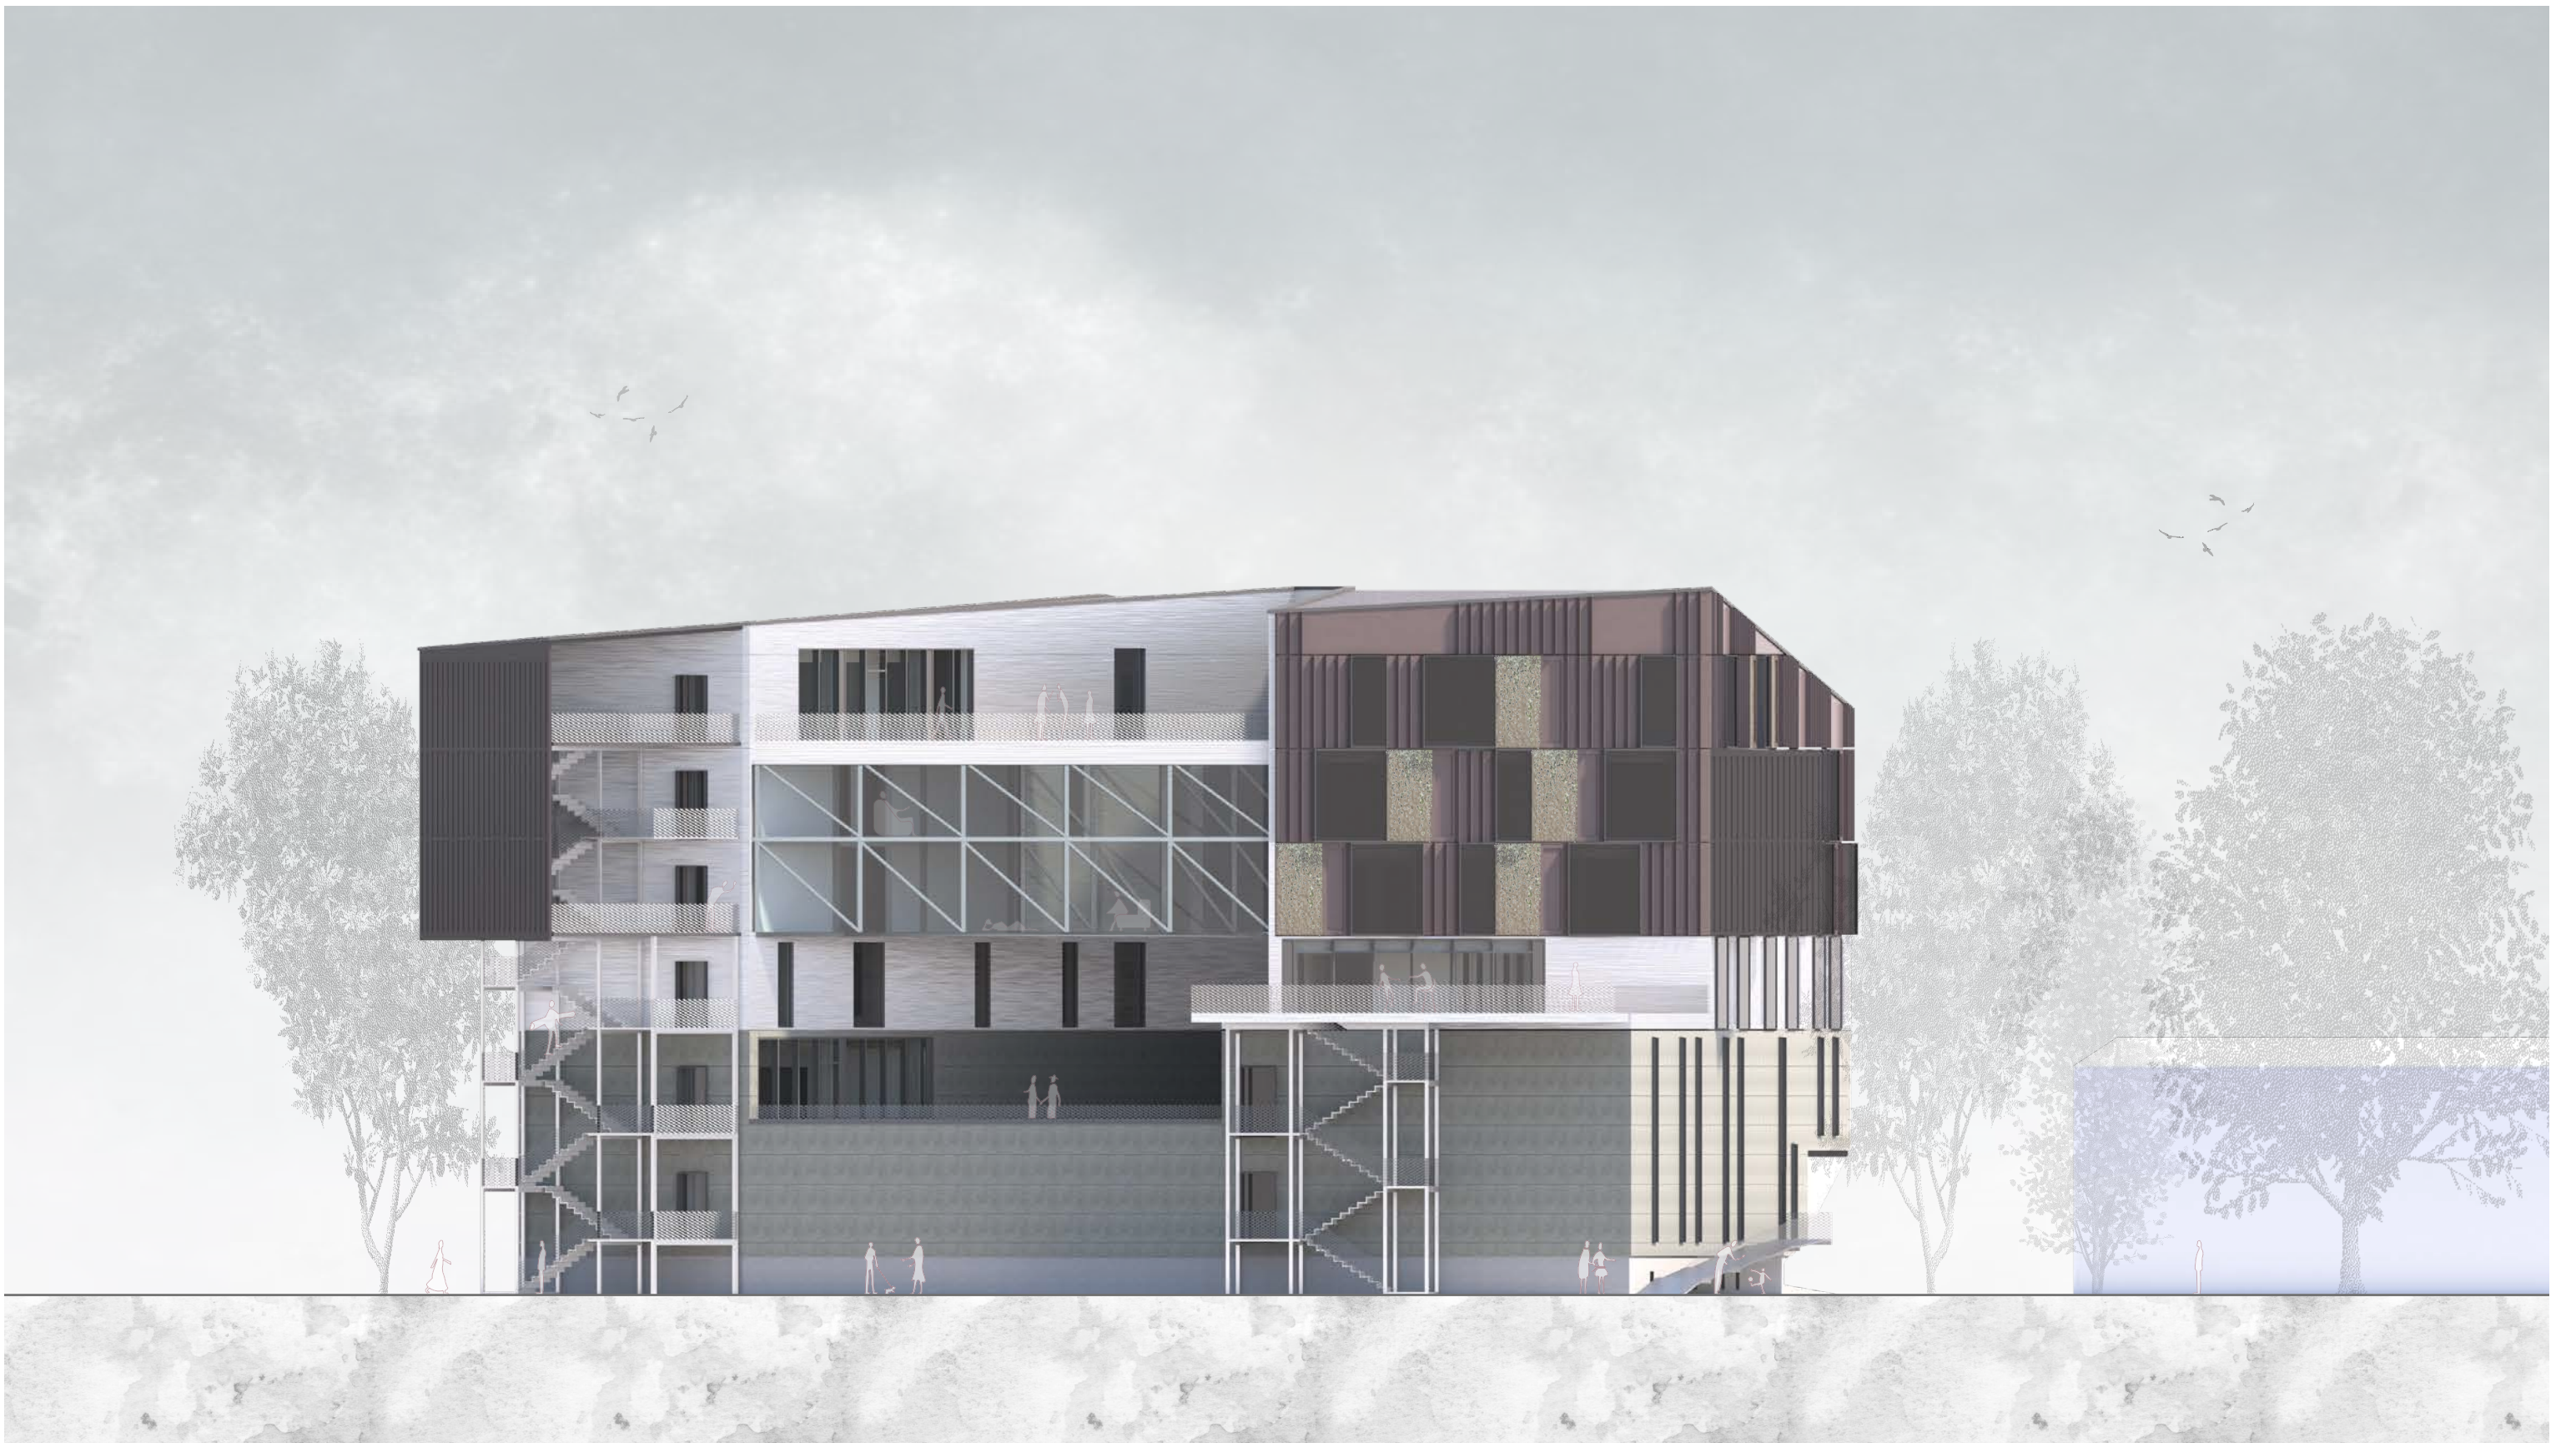

Westansicht | M 1:200

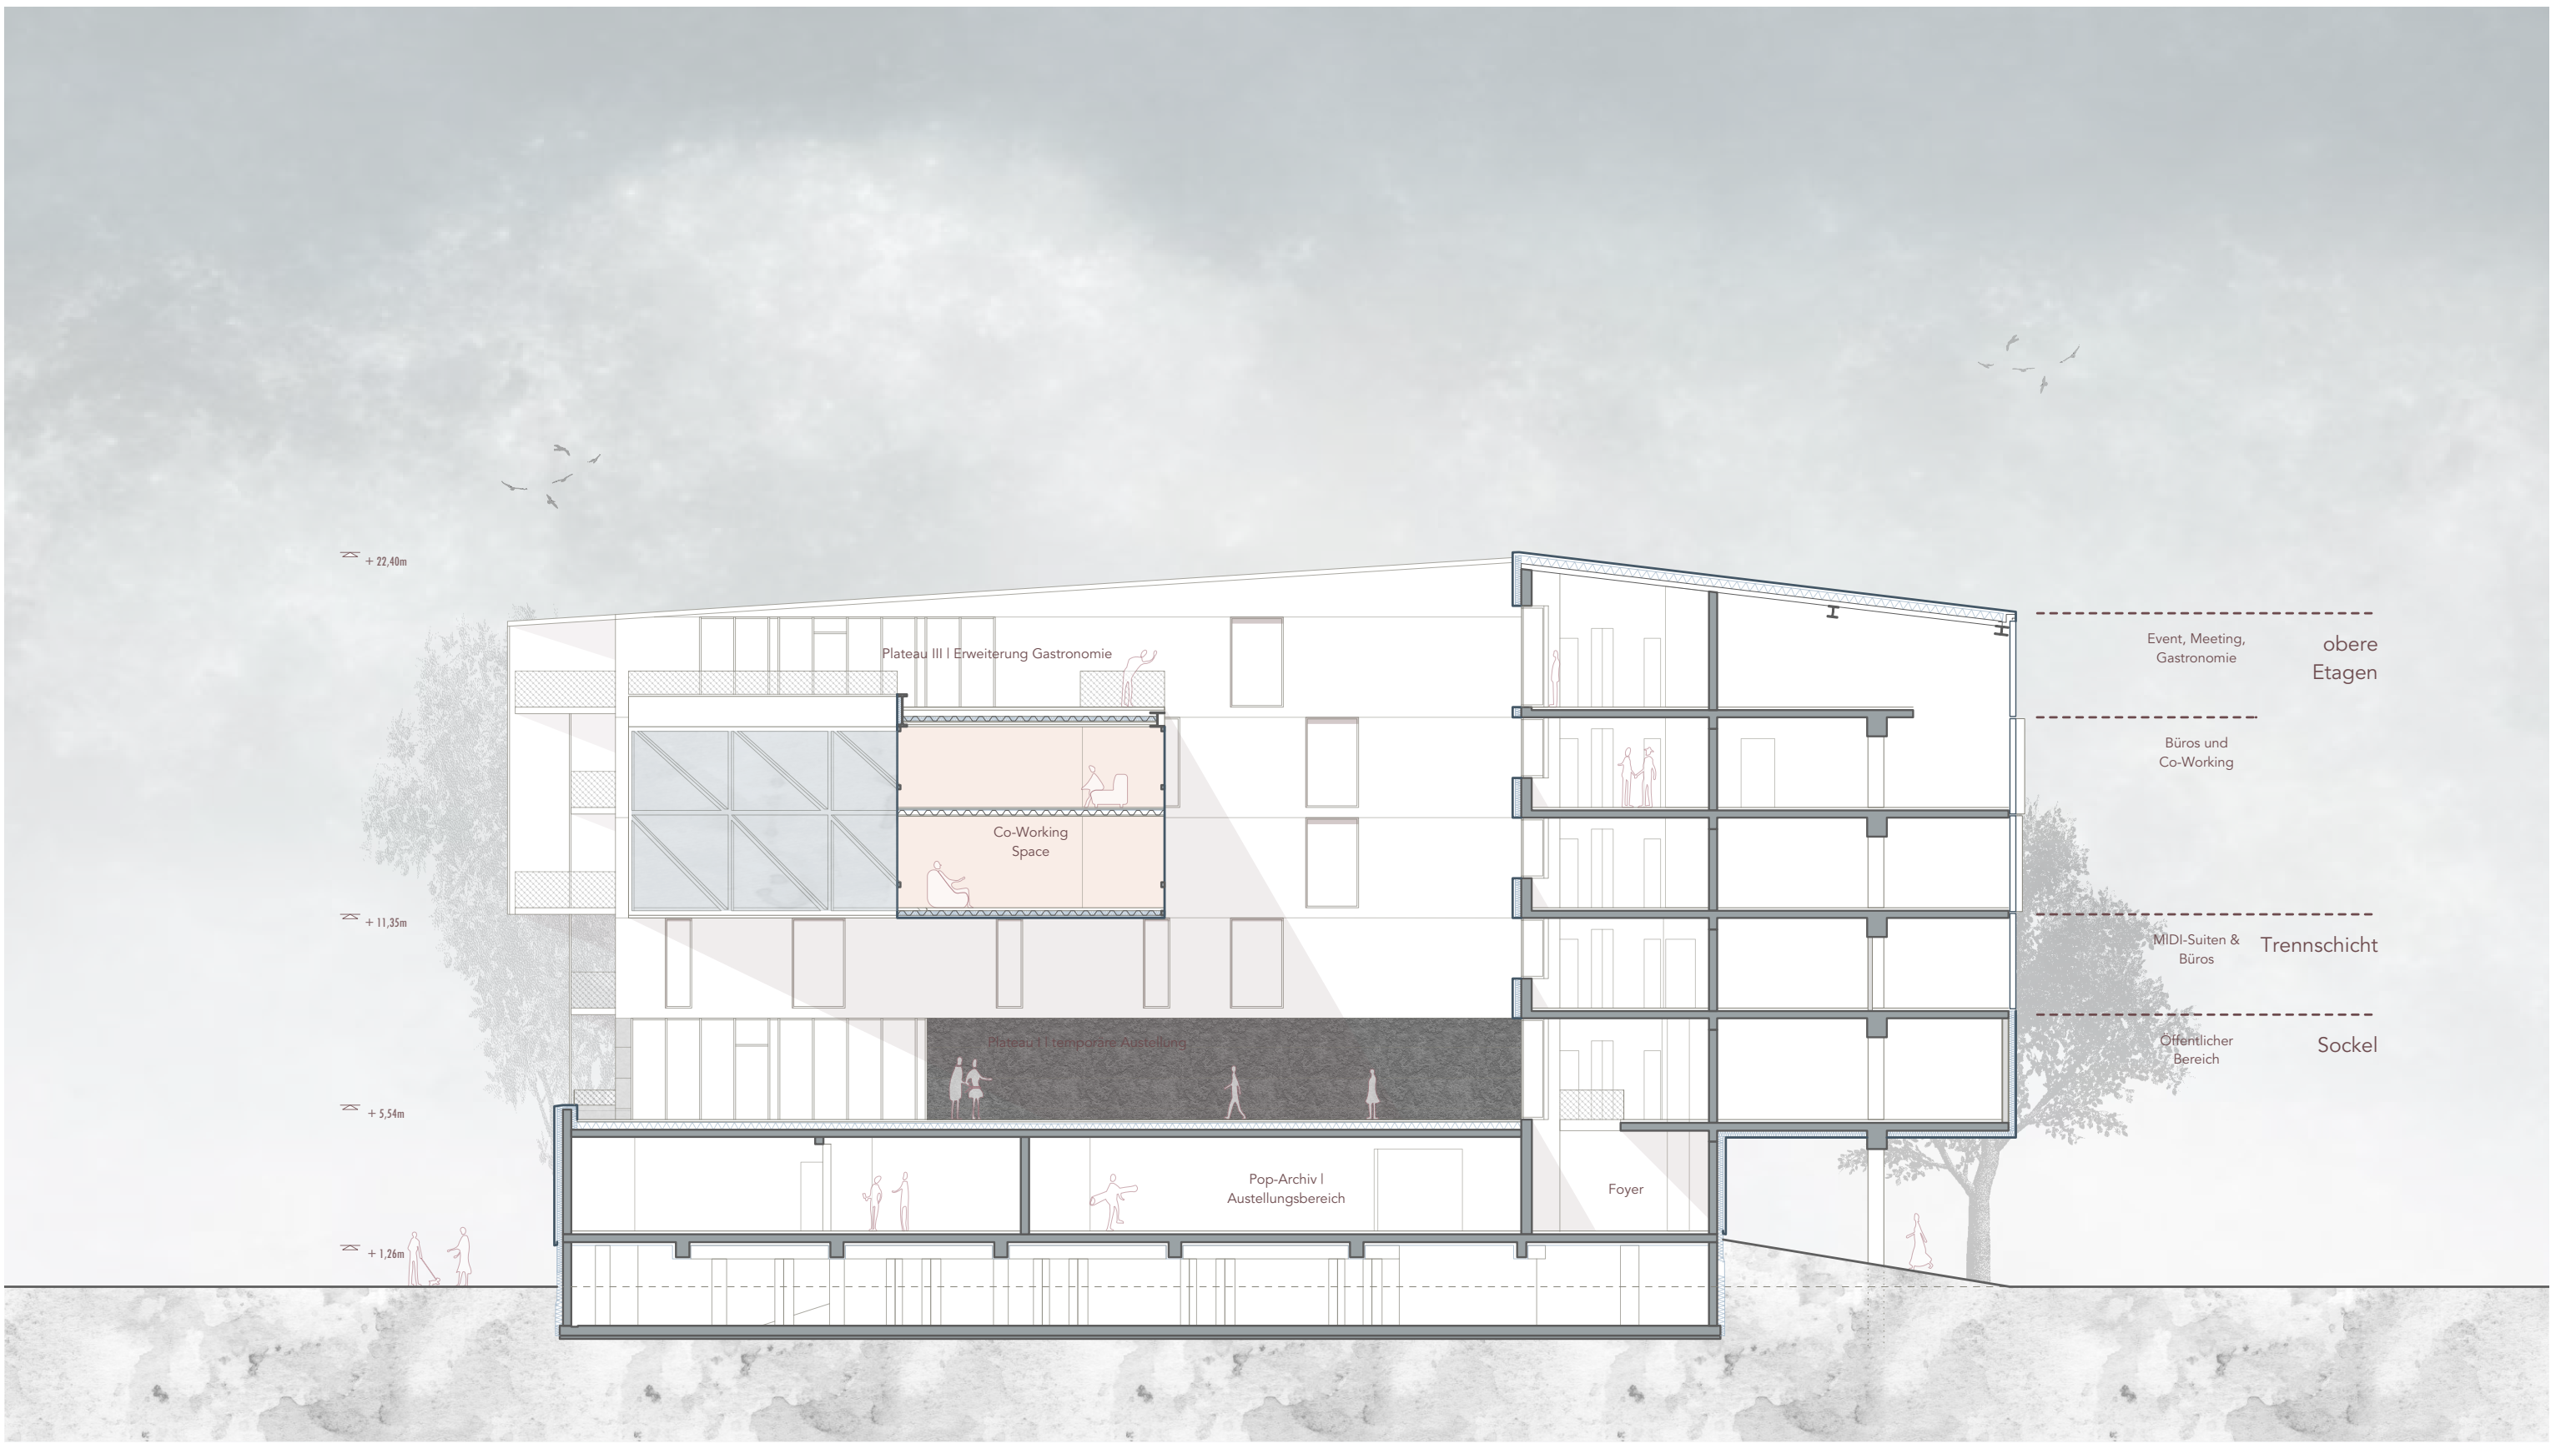

Schnitt AA' | M 1:200

Blick vom Kanalufer aus während des Abends

