

'OPEN COMMUNITY'

BEI UNSEREM ERSTEN BESUCH AN DEM PLANUNGSGBIET IN GRIESHEIM, SIND UNS VIELE DEFIZITE AUFGEFALLEN, DIE WIR DURCH UNSEREN ENTWURF VERBESSERN BZW. BESEITIGEN WOLLTEN. UNSER GRÖSSTES ANLIEGEN NACH DEM BESUCH WAR ES EINE GEMEINSCHAFTSFLÄCHE ZU BILDEN, AUF WELCHER DIE NEUEN UND AUCH DIE UMLIEGENDEN BEWOHNER ZUSAMMENFINDEN KÖNNEN.

ZU BEGINN UNSERES ENTWURFPROZESSES ANALYSIERTEN WIR DIE GEGEBENE STRUKTUR, UND PASSTEN UNSERE PLANUNG AN DIE ACHSEN, WELCHE DURCH DIE UMGEBUNG VORGEGEBEN SIND, AN.

DIE ACHSEN GABEN EIN MUSTER VOR, WELCHES WIR IN VERSCHIEDENE PARZELLEN EINTEILTEN UND IN DIESE PARZELLEN FÜGTEN WIR DARAUFHIN BLOCKSTRUKTUREN EIN. DURCH DIE ZWISCHENRÄUME DER GEPLANTEN BEBAUUNG BILDETEN SICH WEGE, DIE ALLE IN EINEM PUNKT ENDEN.

AN DIESEM PUNKT ENTSTAND DANN DAS HERZ UNSERES ENTWURFES - DER PARK. DIESER IST DIE FEHLENDE GEMEINSCHAFTSFLÄCHE UND IST DURCH DIE WEGE VON ALLEN SEITEN DER UMLIEGENDEN NACHBARSCHAFT ZU ERREICHEN.


DIE ZWISCHENRÄUME DER GEBÄUDEKOMPLEXE, WELCHE SICHT IN DIE INNEN LIEGENDEN GÄRTEN GEWÄHREN, SIND AUCH DAFÜR DA, DASS DER ENTWURF OFFEN UND FREUNDLICH WIRKT, DENN DAS LETZTE WAS WIR WOLLTEN WAR ES EINE SOGENANNT 'GATED COMMUNITY' ZU SCHAFFEN.

AUCH WAR ES UNS WICHTIG DURCH DIE HÖHENUNTERSCHIEDE DER GEBÄUDE (WIE IM MODELL ER-SICHTLICH), LEBEN IN DEN ENTWURF ZU BRINGEN UND EIN GEWISSES LICHT UND SCHATTENSPIEL ZU SCHAFFEN. AUCH ERMÖGLICHEN SIE DEN BAU VON DACHTERASSEN. TROTZDEM IST DIE NORD SEITE DES ENTWURFES, WELCHE AN DIE MAINZERLANDSTRASSE GRENZT, MIT KAUM HÖHENUNTERSCHIEDEN GEPLANT, DAMIT DER LÄRMPEGEL SO GUT ES GEHT GEMILDERT WIRD. DIE WOHNUNGEN BEFINDET SICH DESHALB AUCH NICHT DIREKT AN DER MAINZERLANDSTRASSE, DAMIT DIE BEWOHNER VON DER STARK BEFAHRENE STRASSE NICHT UNBEDINGT SO VIEL MITBEKOMMEN.


UNSER ENTWURF '**OPEN COMMUNITY**' STEHT FÜR DAS ZUSAMMENBRINGEN DER MENSCHEN, ER DIENT ALS AUFENTHALT- UND ALS VERWEILORT FÜR JEDERMANN, VERBINDET ARBEIT UND WOHNEN UND SOLL MIT SEINER ZENTRALEN LAGE IM VIERTEL DIE UMLIEGENDE NACHBARSCHAFT VERBINDEN. ER IST EIN OFFENER ORT UND SOLL GRIESHEIM ALS BEREICHERUNG DIENEN UND SICH NICHT VOM REST ABSCHOTTEN.



FREIFLÄCHENPLAN INKL. DARSTELLUNG EG 1:500

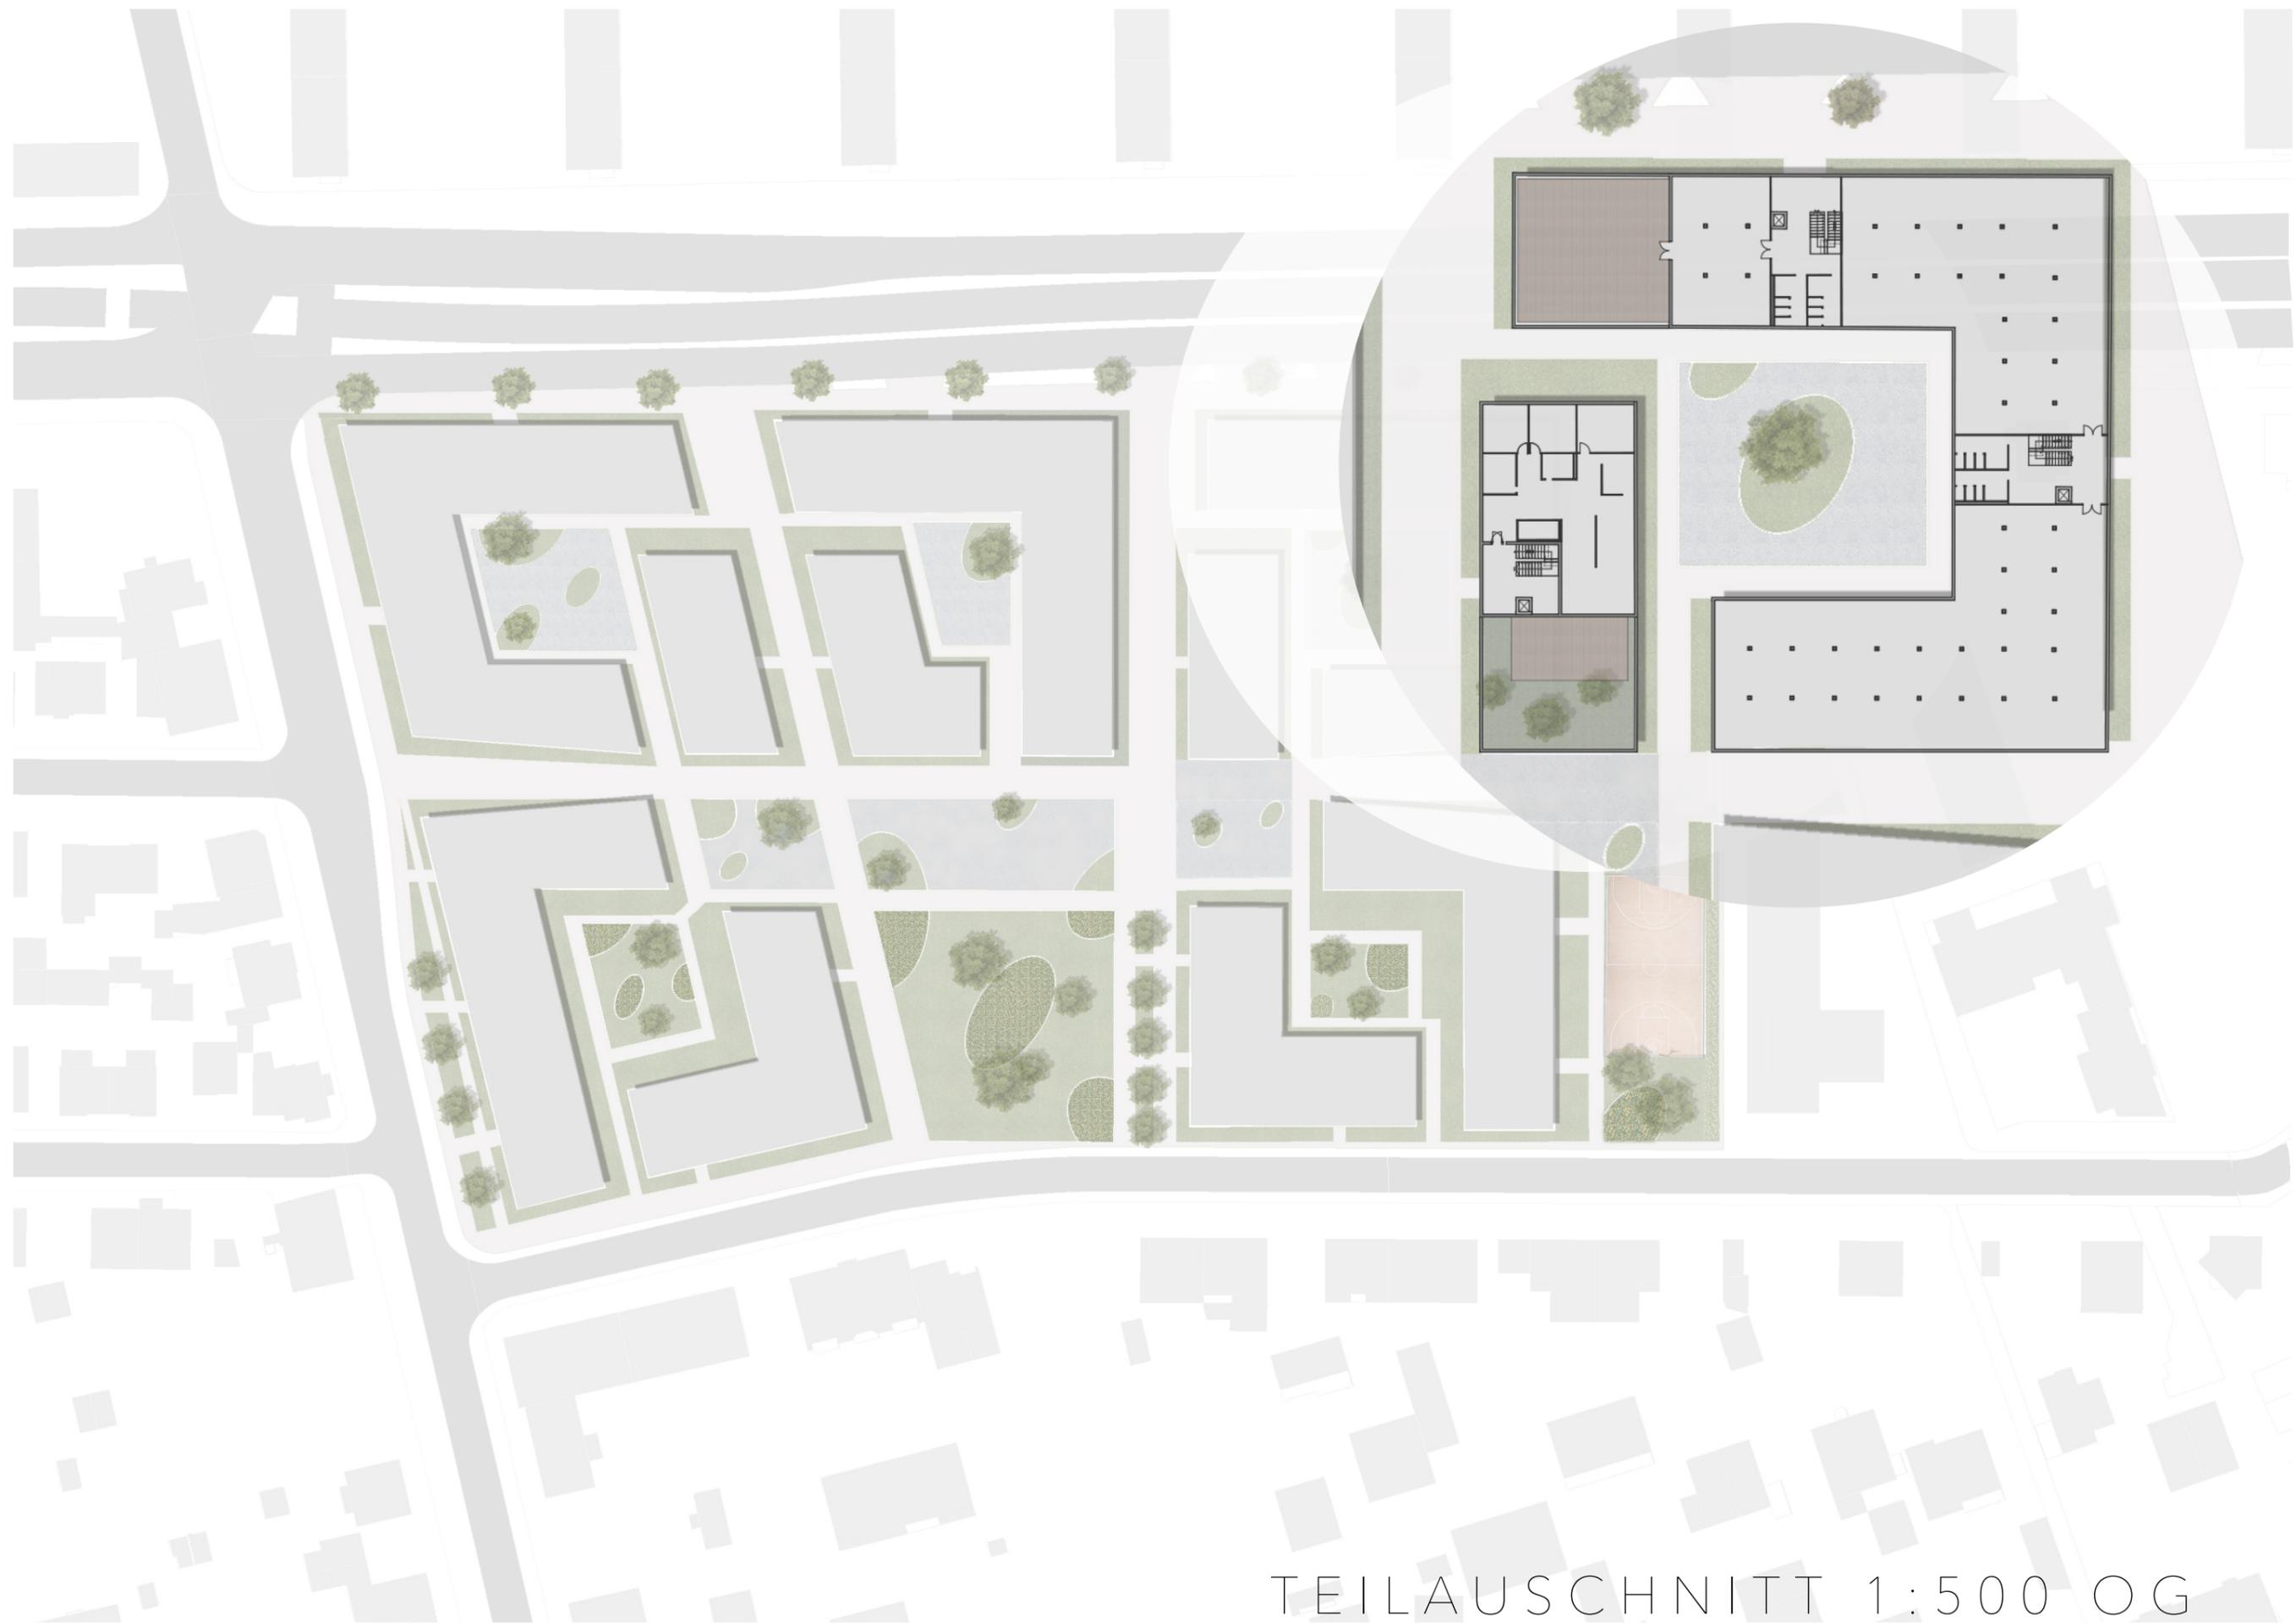

TEILAUSSCHNITT 1:500 OG

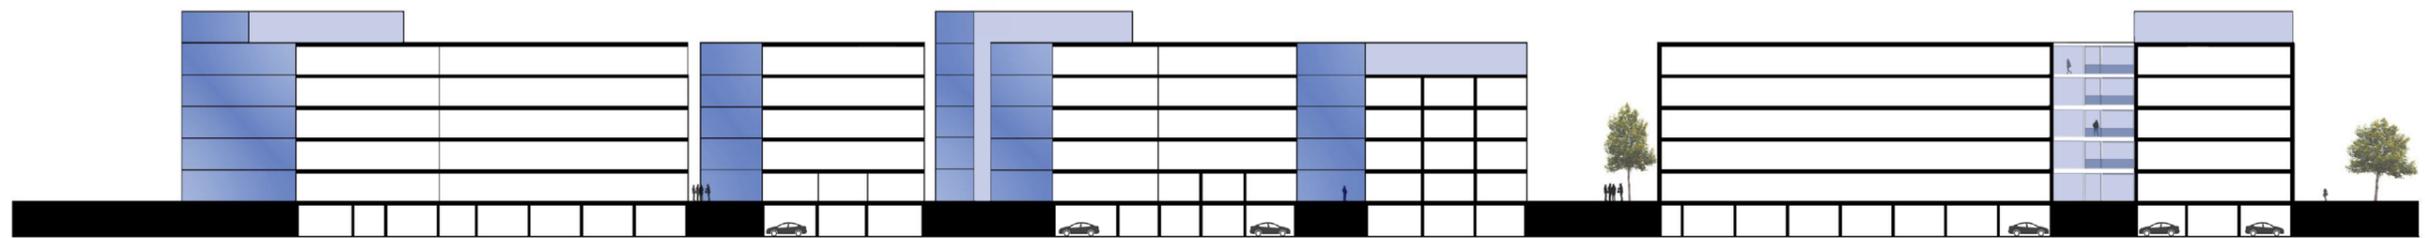

SCHNITT 1:500