


# Open House „Jug Tower“

Maja Hartmann 1400531




# Aussichtsturm „Jug Tower“


Der nach einem Weinkrug geformte Aussichtsturm namens „Jug Tower“, findet seinen Platz direkt neben den Weinstreben und auf Achse der zentralen Weinbergterrasse auf dem Lohrberg in Seckbach. Durch seine aufregende, biomorphe Form und seine dennoch natürlichen Materialien, wie Holz, attraktiviert er den Lohrpark. Er bietet auf einer Höhe von über 12 Metern durch ein offenes Konzept mit schwebendem Balkon und seiner Lounge und Weinverkostung im Dach die ideale Aussicht auf die Frankfurter Skyline.

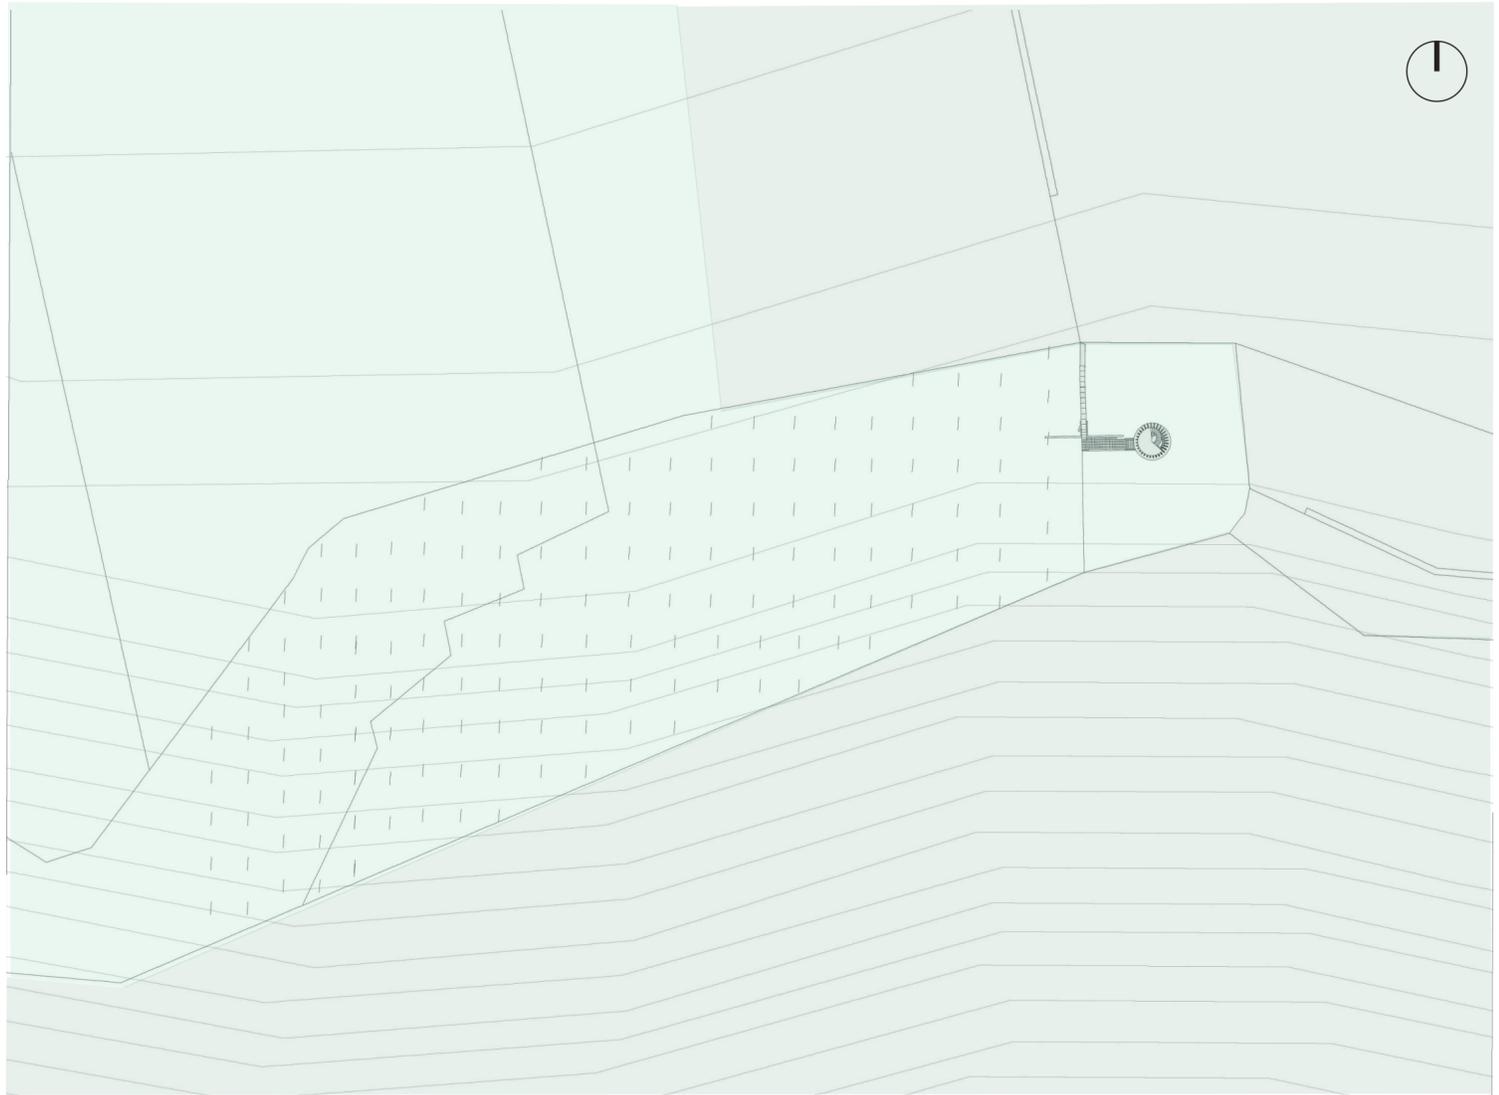

Lageplan M1:500

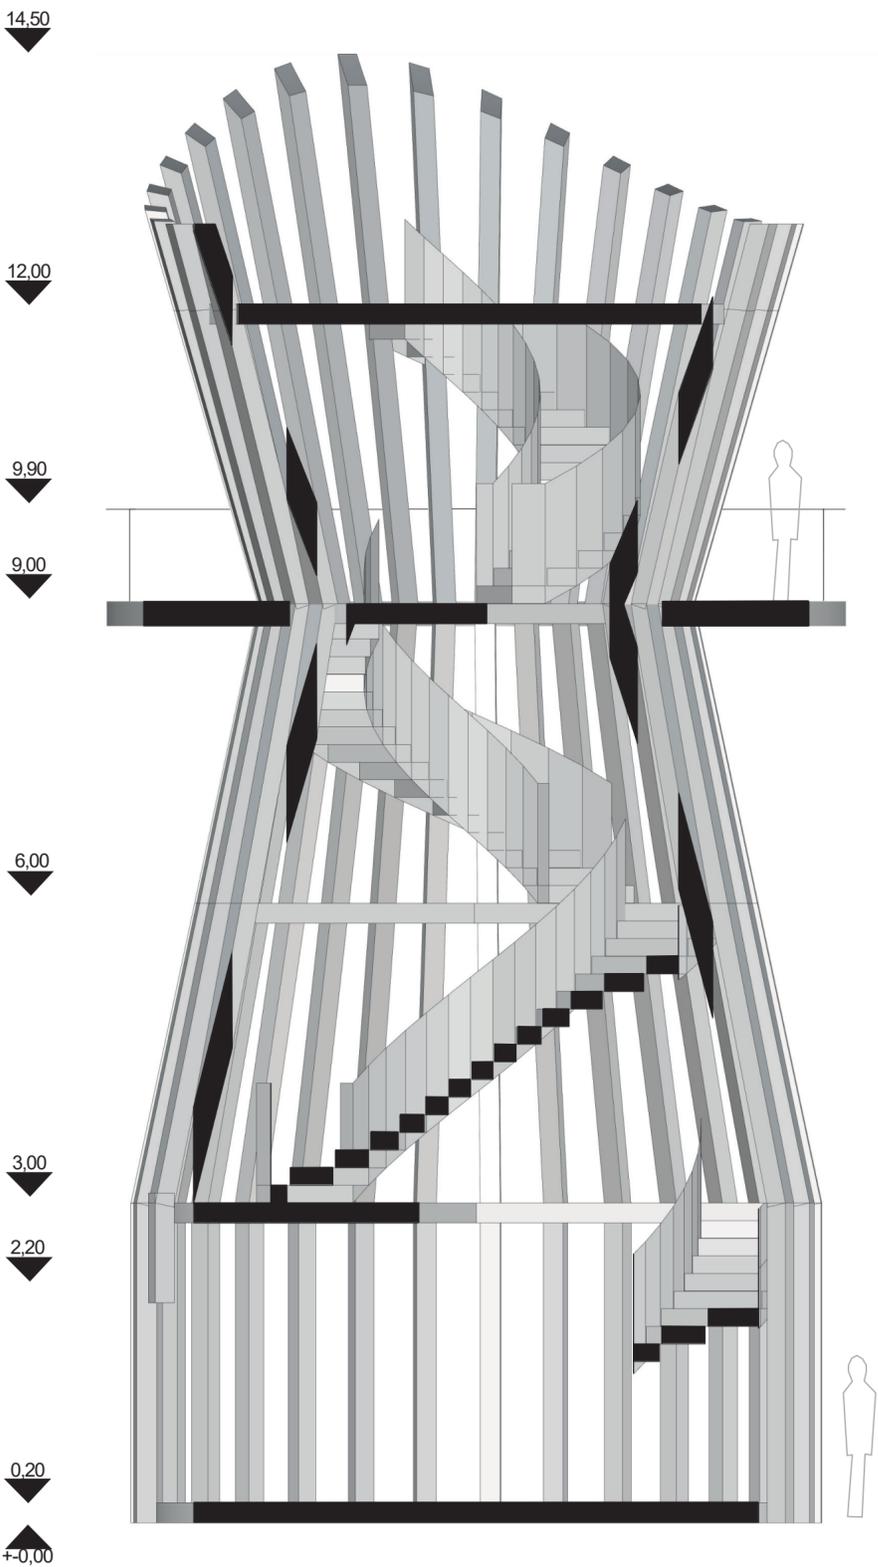


Schnitt B-B' M1:50

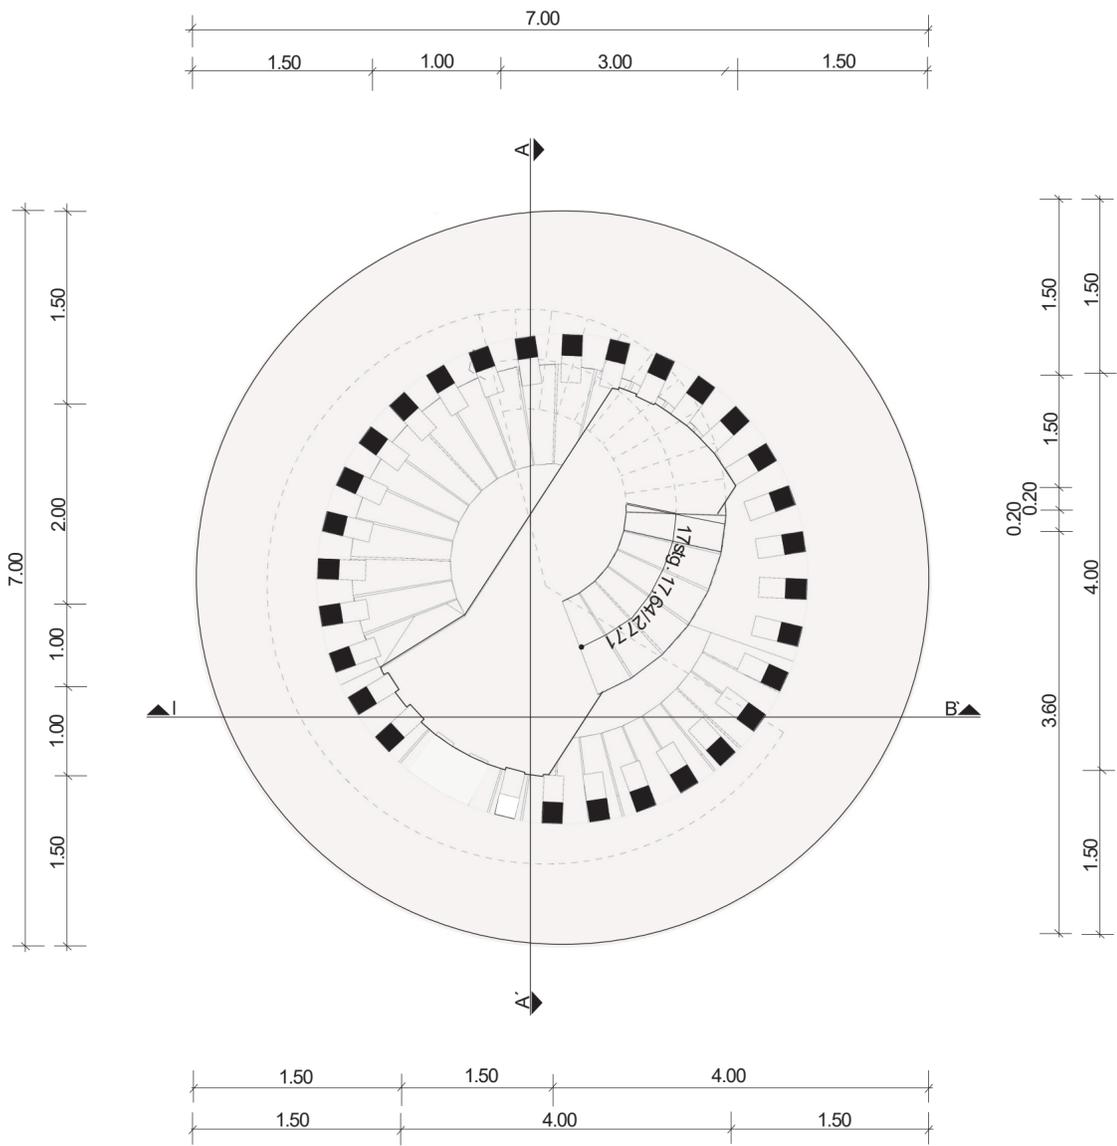

Grundriss 2.OG M1:50



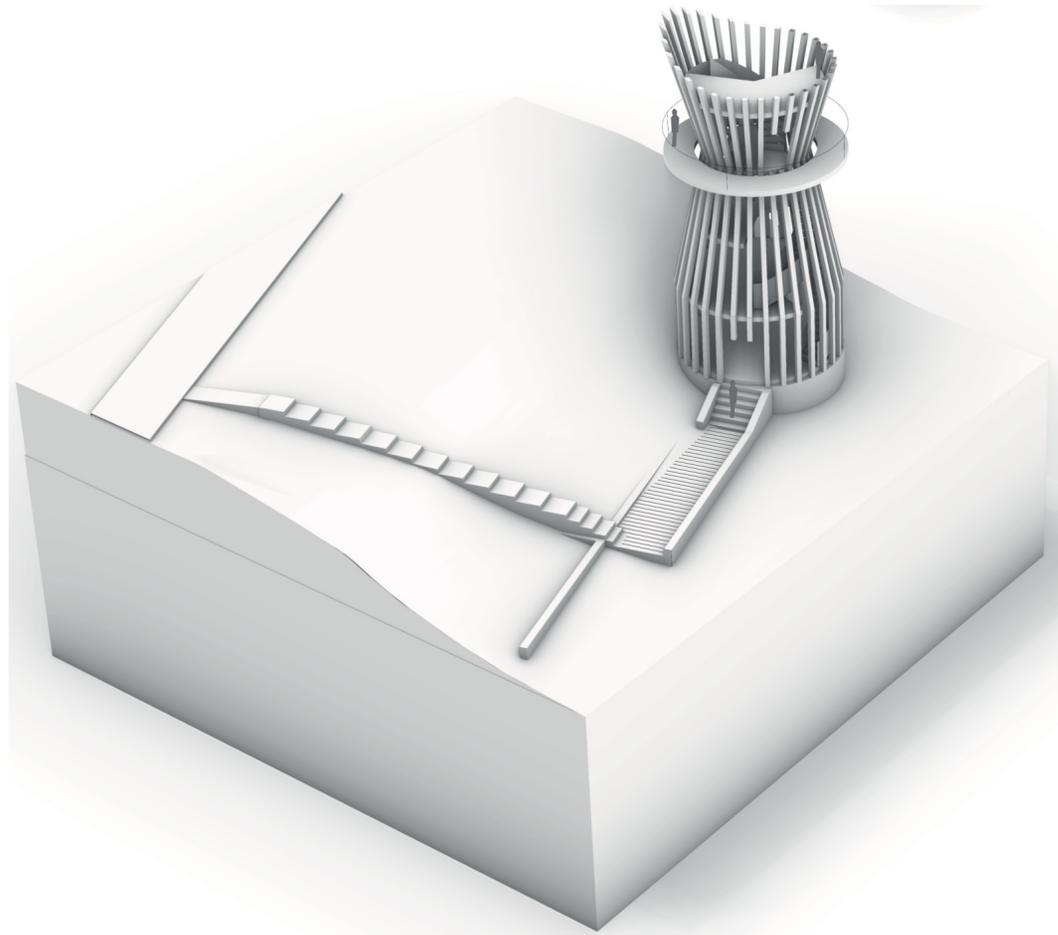

Vogelperspektive

14,50

12,00

9,90

9,00


6,00

3,00


2,20

0,20

+0,00

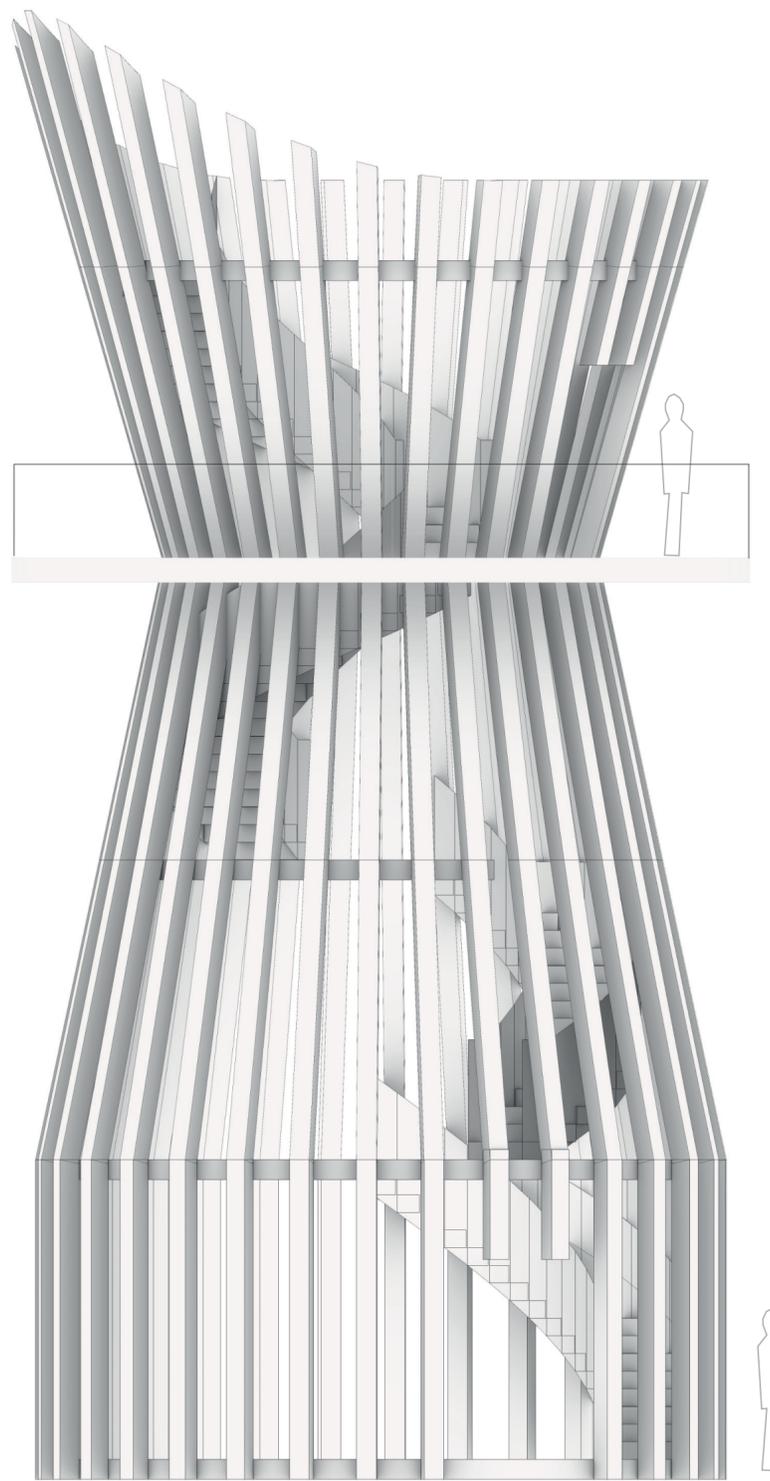

Nord-West Ansicht M1:50

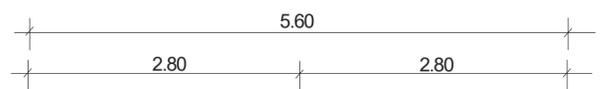

14,20

12,00

9,90

9,00


6,90

6,00



3,00

0,20




+0,00

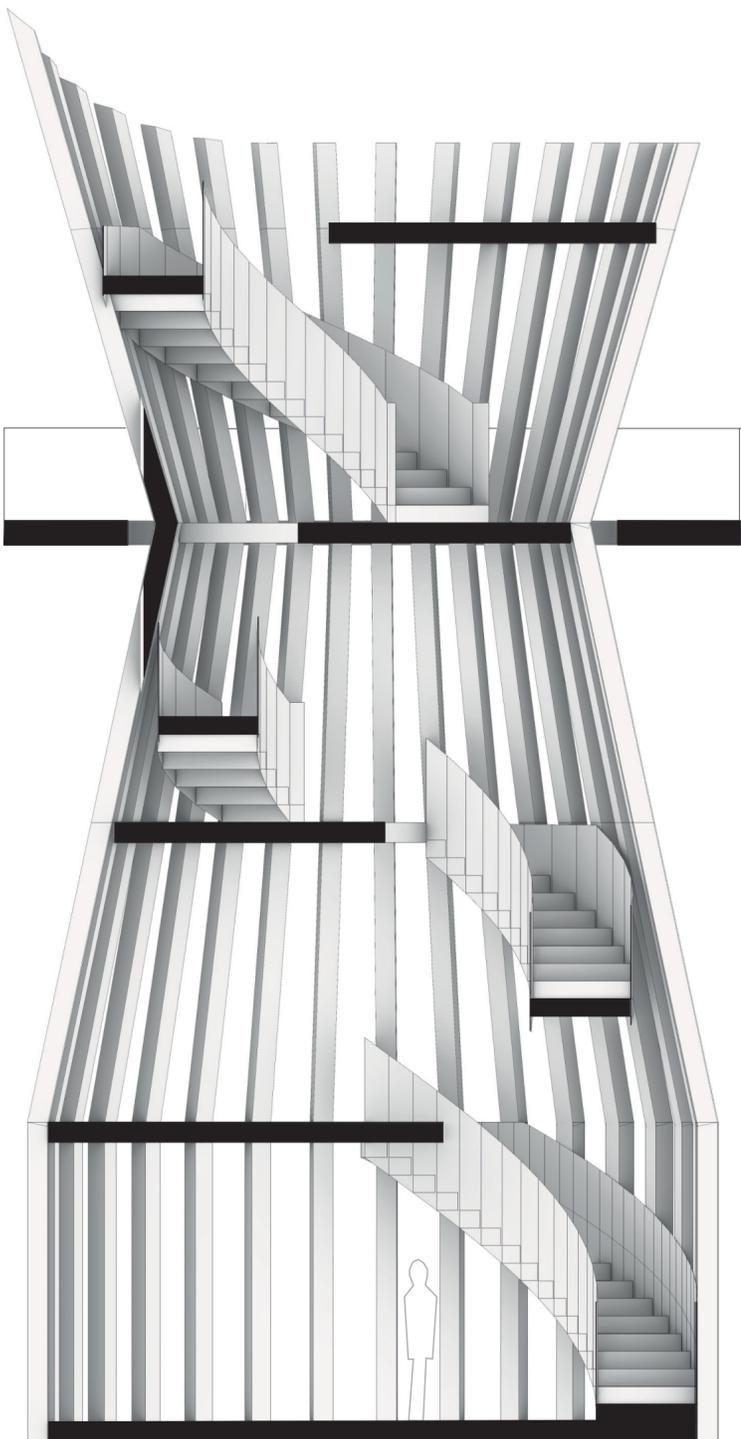


Schnitt A-A' M1:50

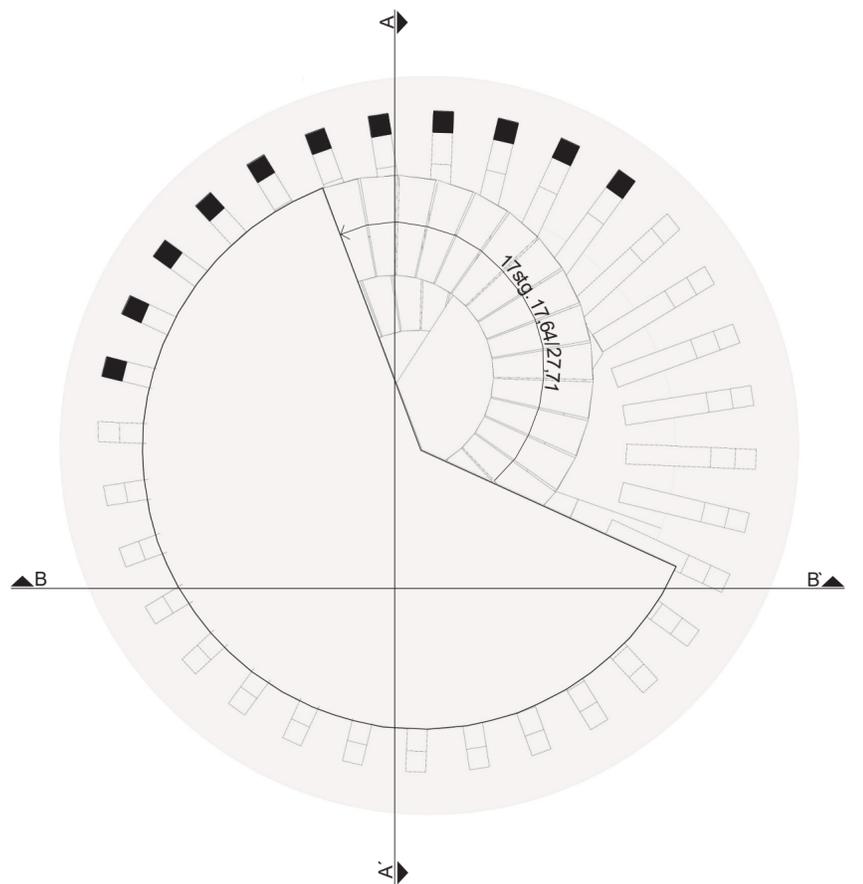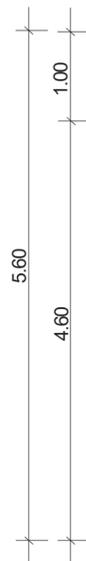

Grundriss 3.OG M1:50

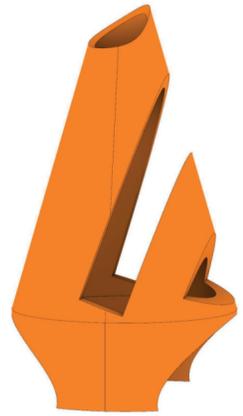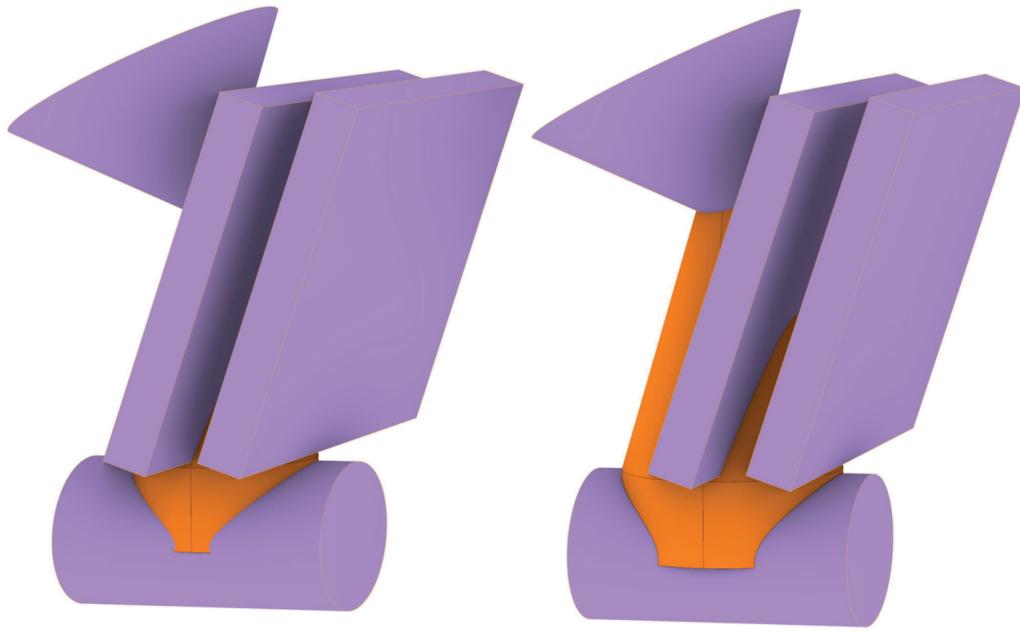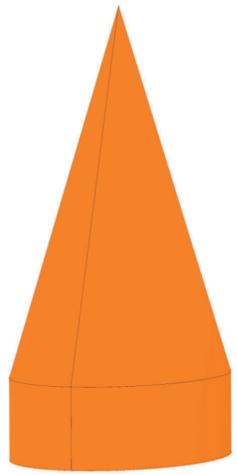

Axonometrie Turmdach

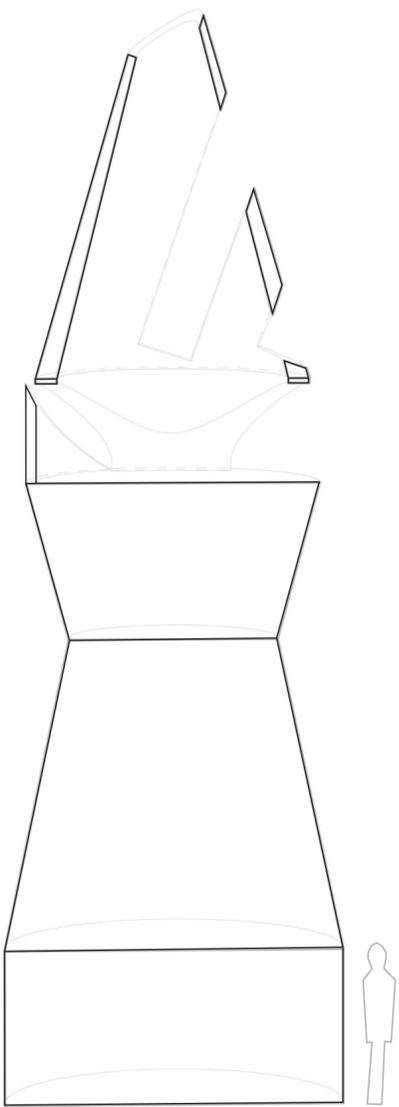

Turmdach M1:50

Schnitt Turmdach M1:100



Abwicklung M1:100

