
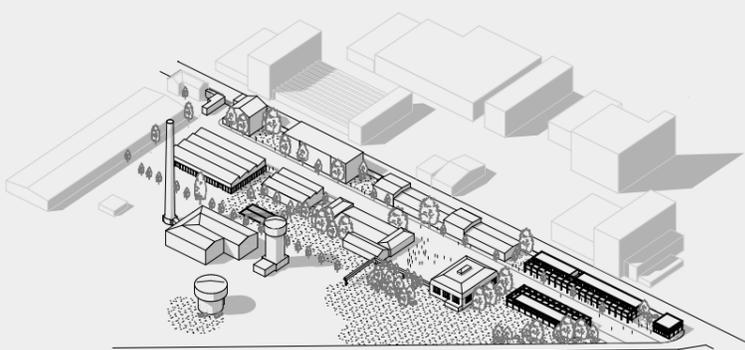
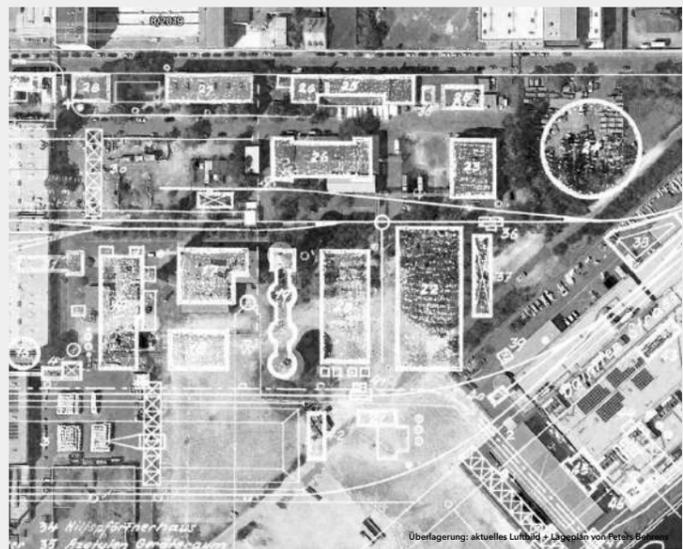


Gaswerk Ost Konversion des Industriegeländes zur kreativen Produktionsstätte

Ein Vorschlag von Lennard Heimlich



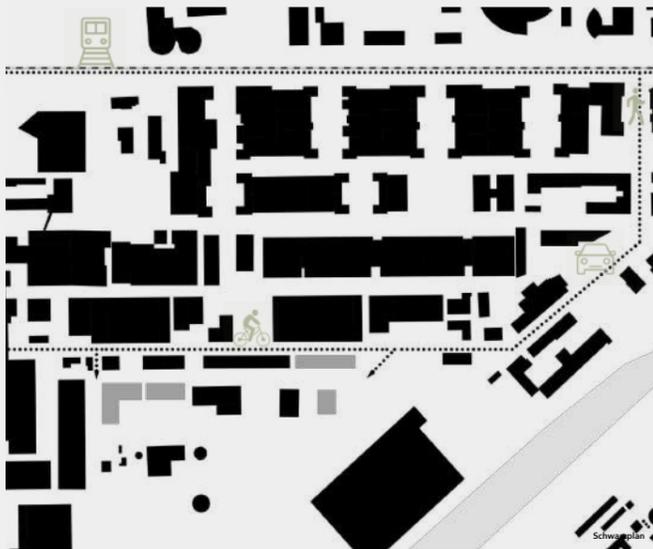


Drei Konzepte

In einem ersten Schritt werden die Ideen für die Konzepte entwickelt, um sie in einem zweiten Schritt zu realisieren. Die Konzepte sind: Straße, Portikus und Platz.




Straße

Die Straße ist ein zentraler Element des Projekts. Sie verbindet die verschiedenen Bereiche des Geländes und schafft eine lebendige, öffentliche Raum. Die Straße ist breiter als üblich, um Platz für Fußgänger, Radfahrer und öffentliche Verkehrsmittel zu schaffen. Die Gebäude entlang der Straße sind so gestaltet, dass sie die Straße einrahmen und zur Interaktion einladen.

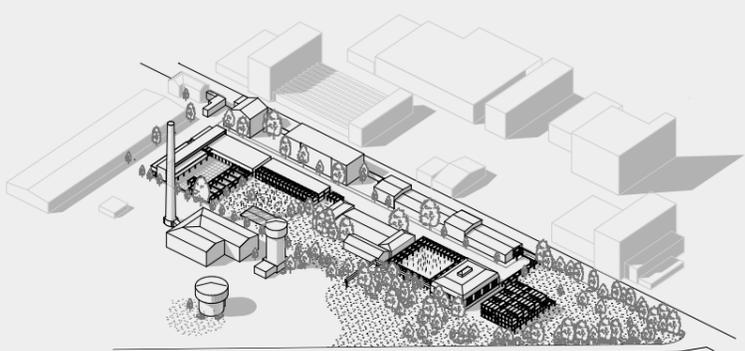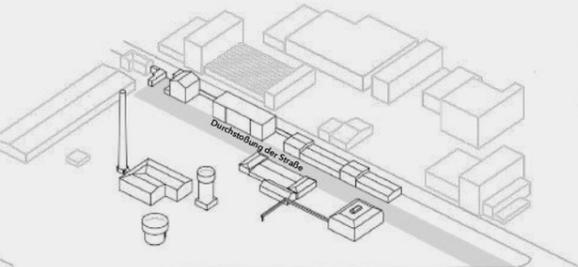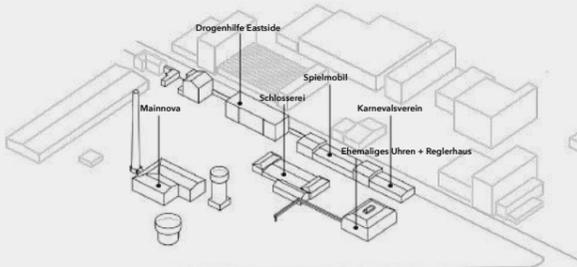

Portikus

Die Portikus ist ein zentraler Element des Projekts. Sie verbindet die verschiedenen Bereiche des Geländes und schafft eine lebendige, öffentliche Raum. Die Portikus ist ein überdachter Gang, der die Gebäude miteinander verbindet und Schutz vor Sonne und Regen bietet. Die Portikus ist so gestaltet, dass sie die Gebäude einrahmen und zur Interaktion einladen.

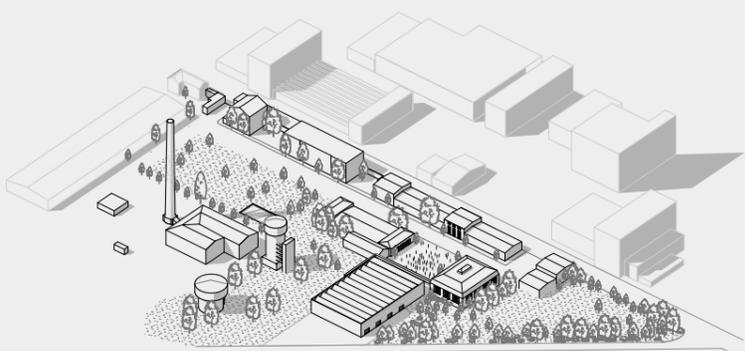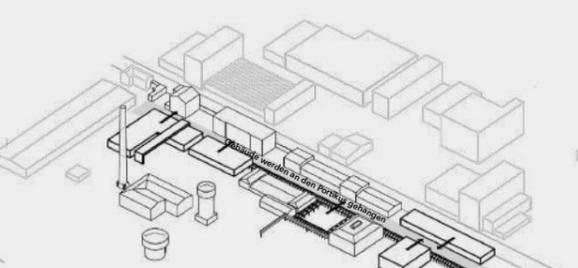
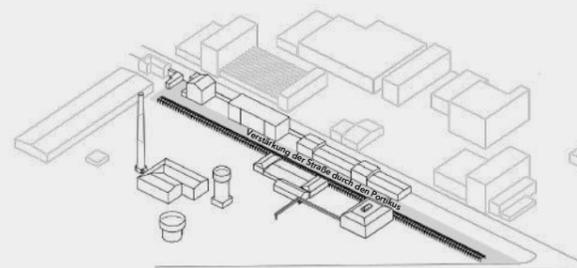




Platz

Der Platz ist ein zentraler Element des Projekts. Er verbindet die verschiedenen Bereiche des Geländes und schafft eine lebendige, öffentliche Raum. Der Platz ist ein offener, unversiegelter Bereich, der für Fußgänger, Radfahrer und öffentliche Verkehrsmittel geeignet ist. Der Platz ist so gestaltet, dass er die Gebäude einrahmen und zur Interaktion einladen.

Straße + Portikus


Die Straße und die Portikus sind die zentralen Elemente des Projekts. Sie verbinden die verschiedenen Bereiche des Geländes und schaffen eine lebendige, öffentliche Raum. Die Straße ist ein breiter, unversiegelter Bereich, der für Fußgänger, Radfahrer und öffentliche Verkehrsmittel geeignet ist. Die Portikus ist ein überdachter Gang, der die Gebäude miteinander verbindet und Schutz vor Sonne und Regen bietet.

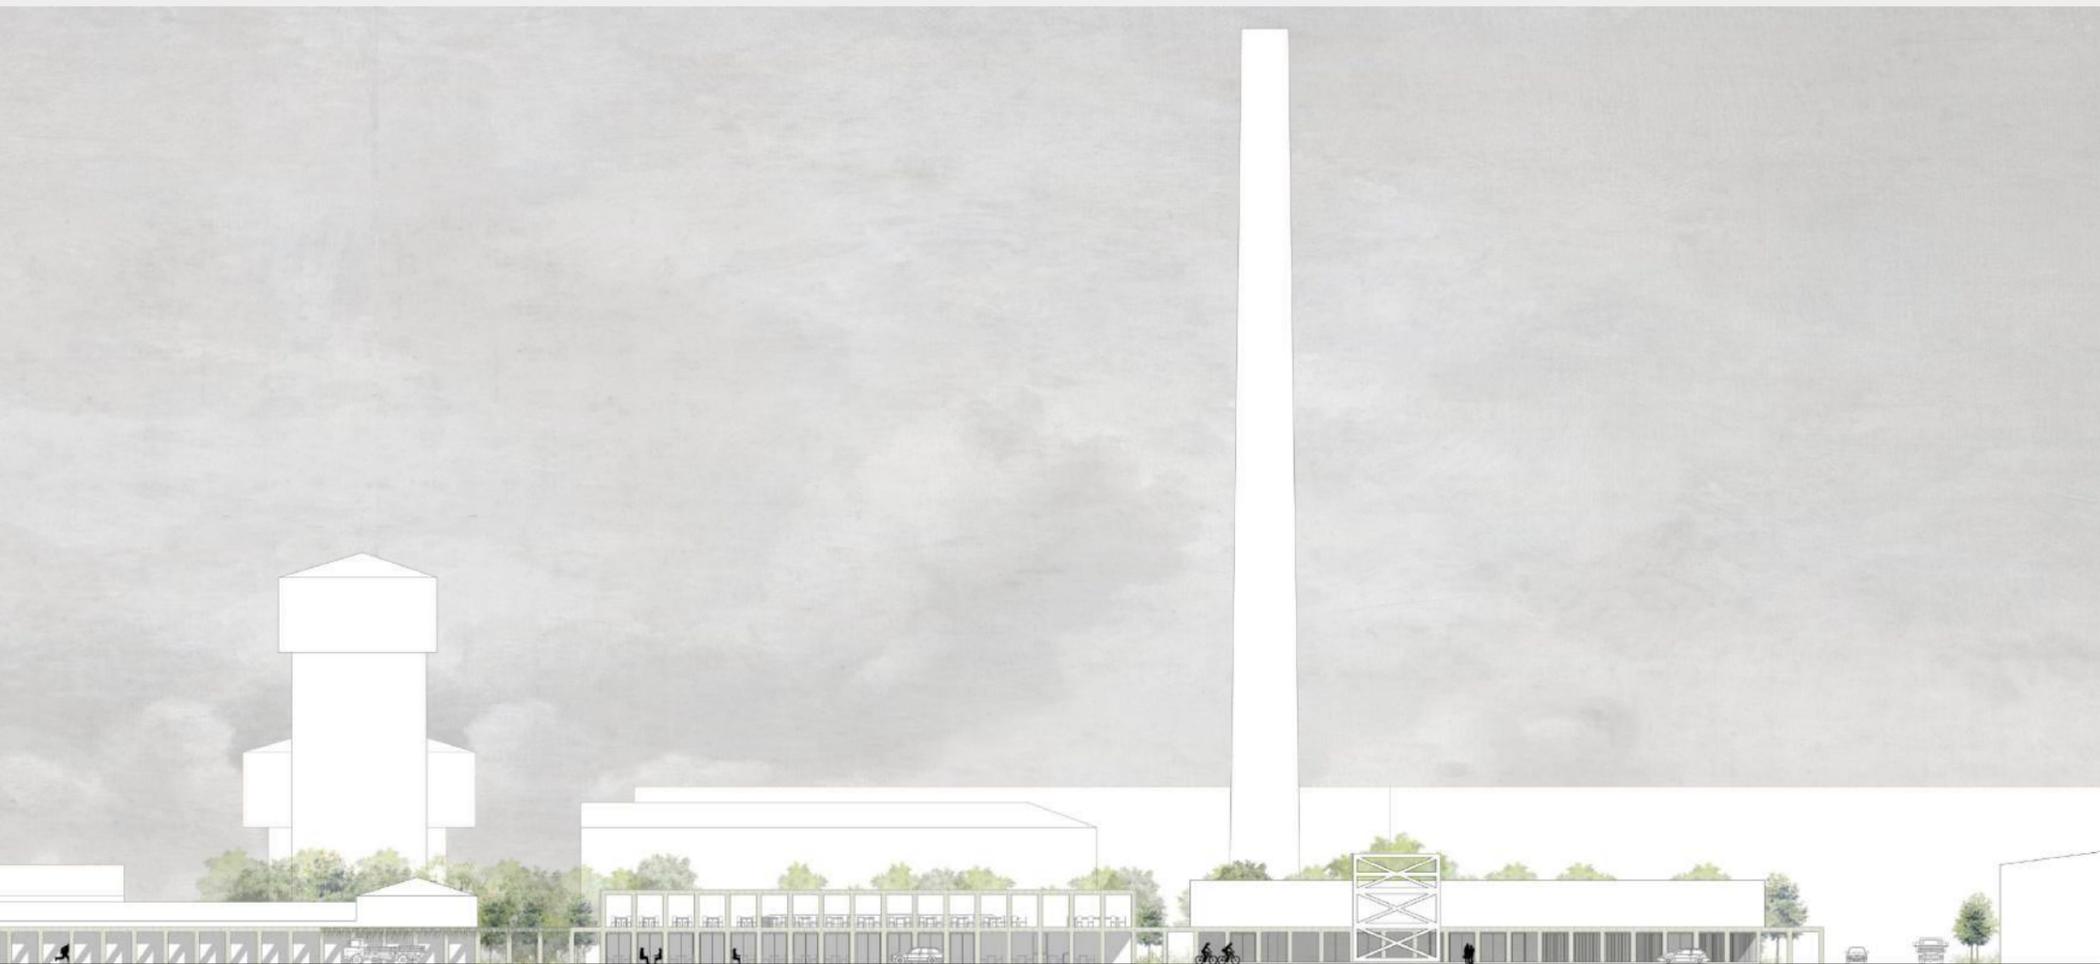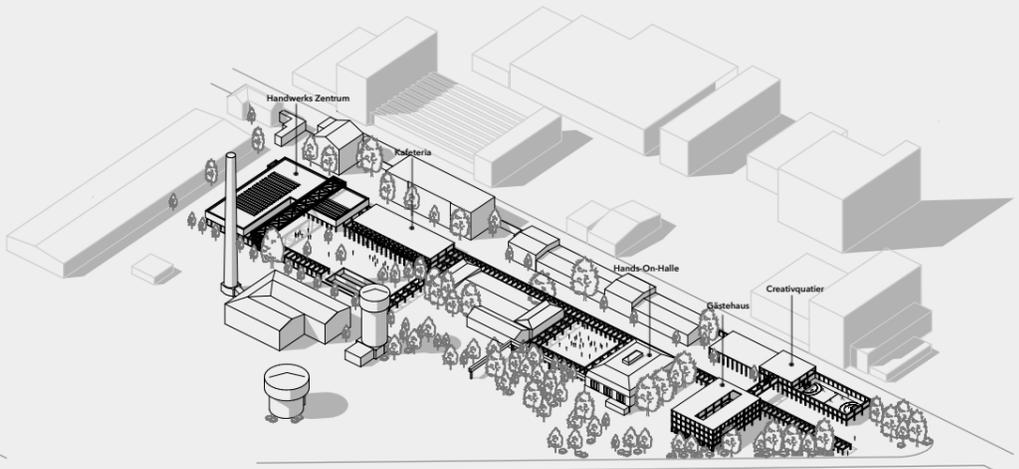

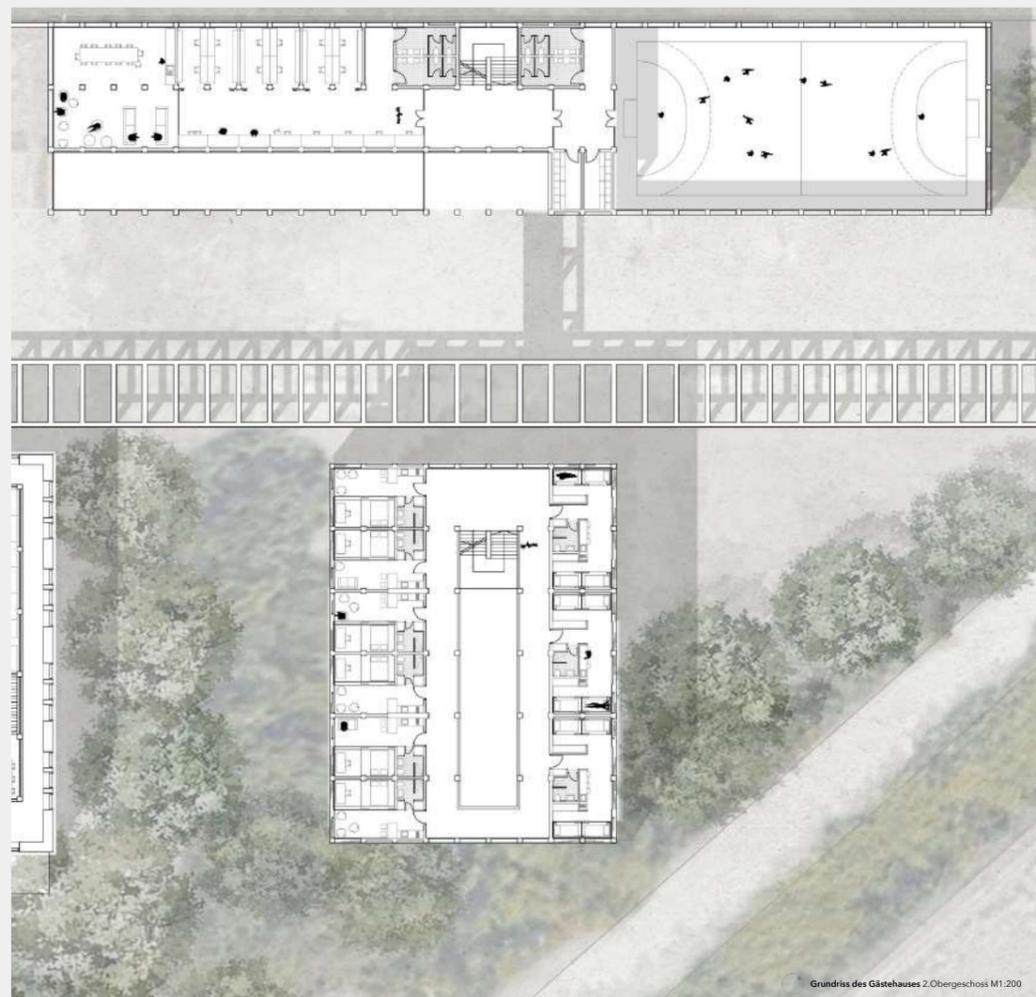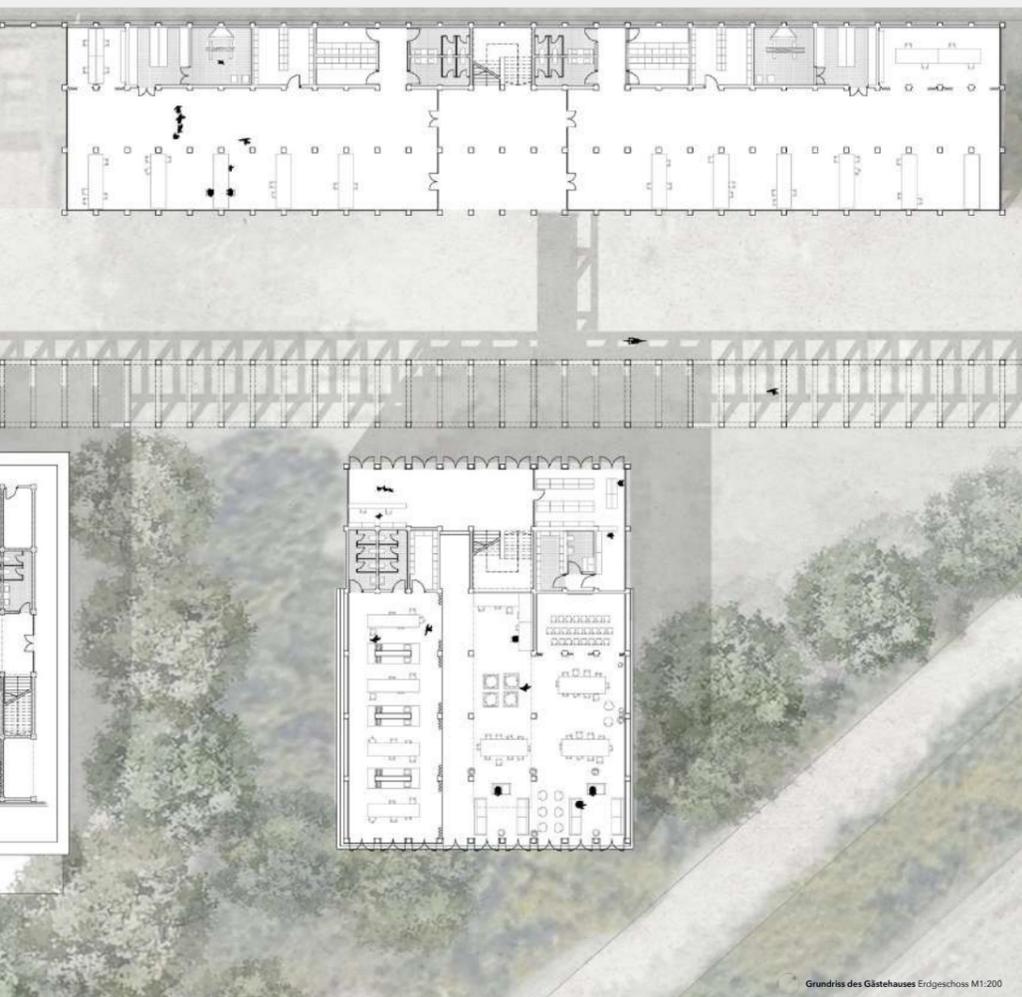




Visualisierung Gästehaus

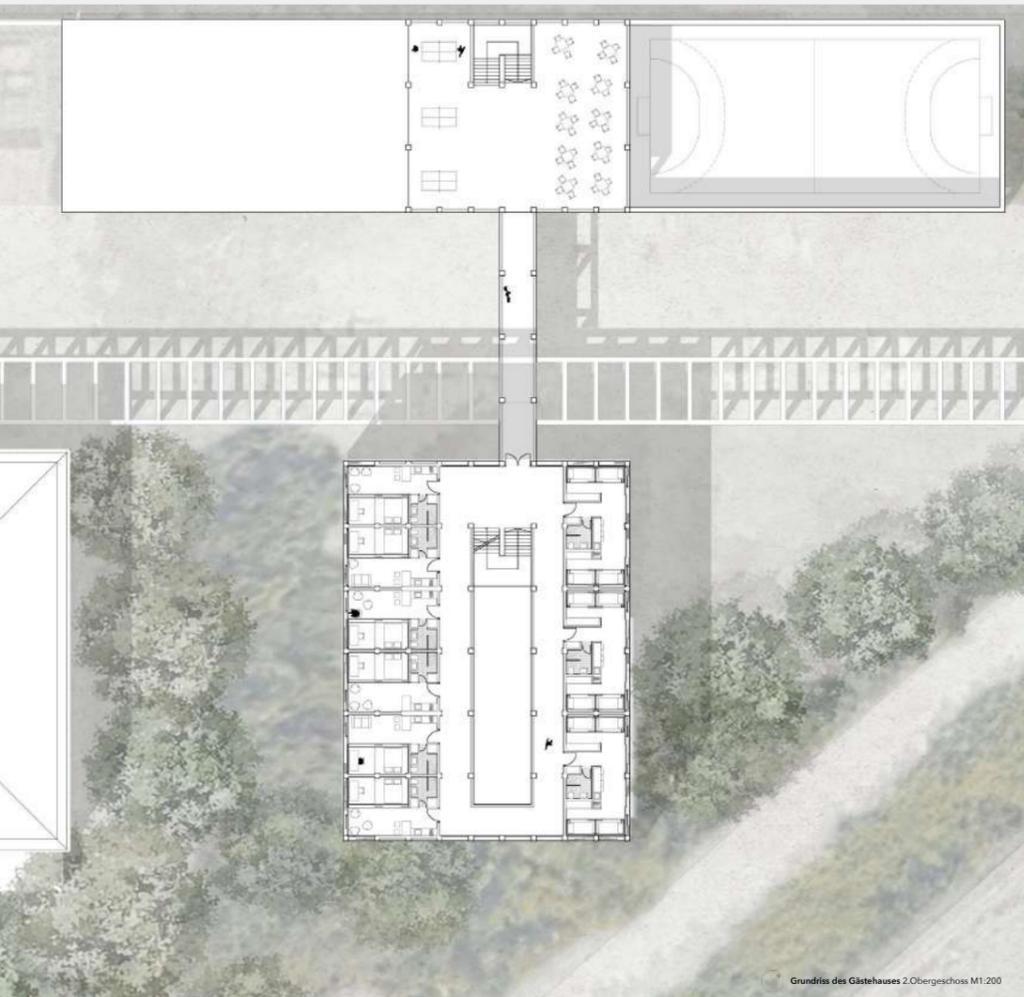

Grundriss des Gästehauses 2.Obergeschoss M1:200

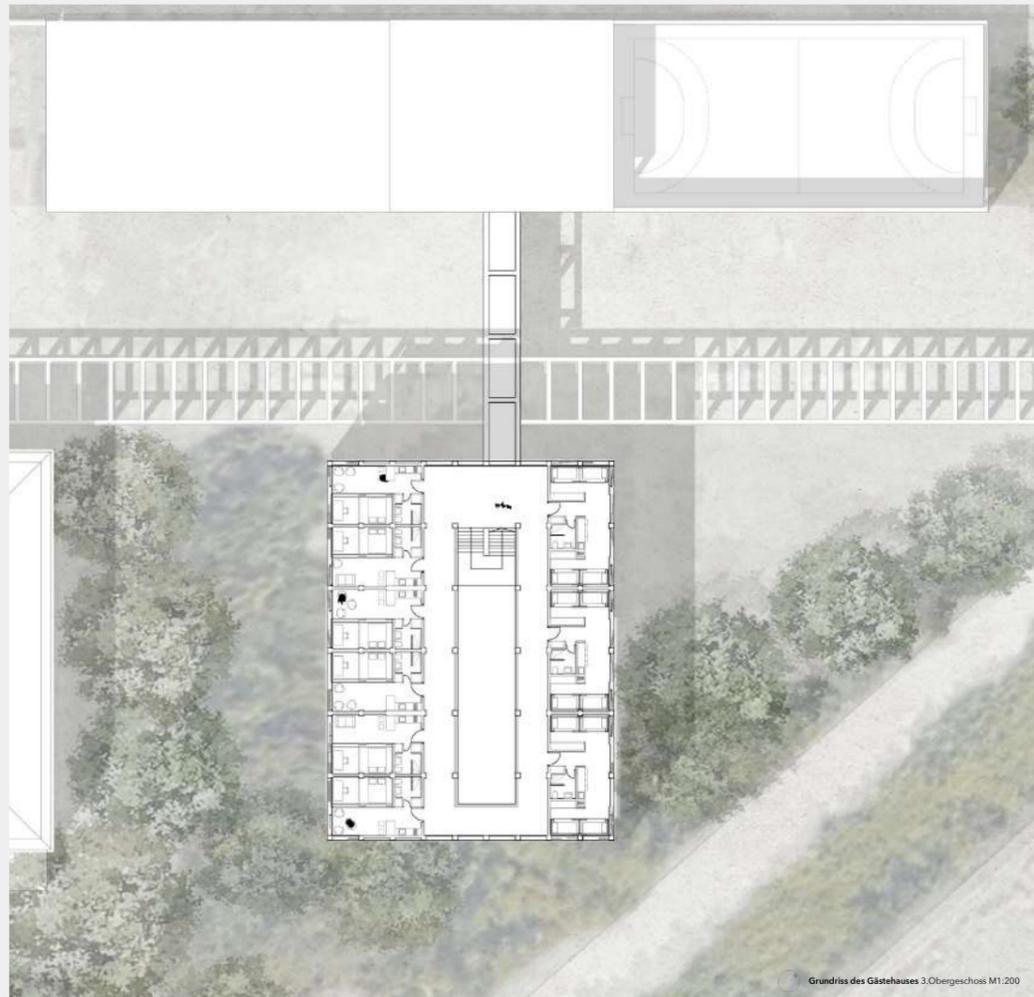


Grundriss des Gästehauses 3.Obergeschoss M1:200




Schnitt durch das Kreativquartier M1:200




Visualisierung Hands-On Halle

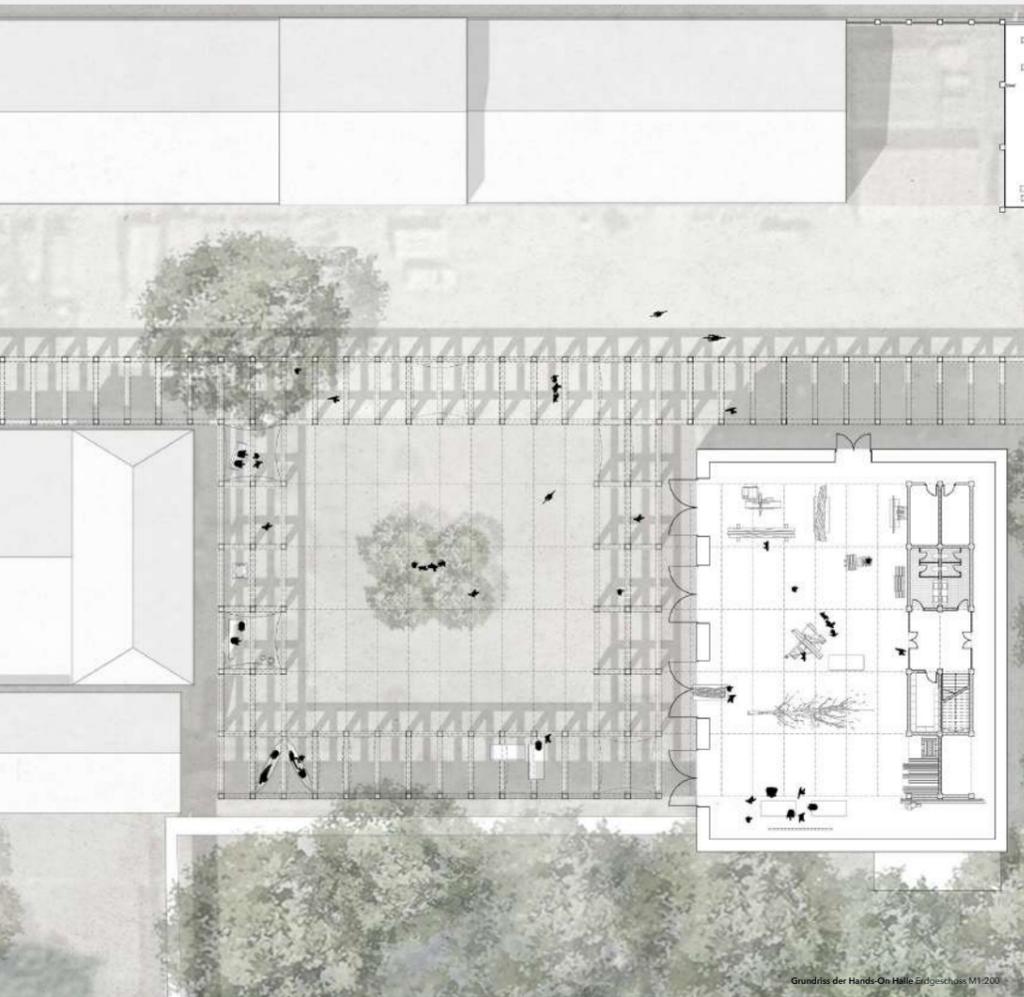

Grundriss der Hands-On Halle Erdgeschoss M1:200

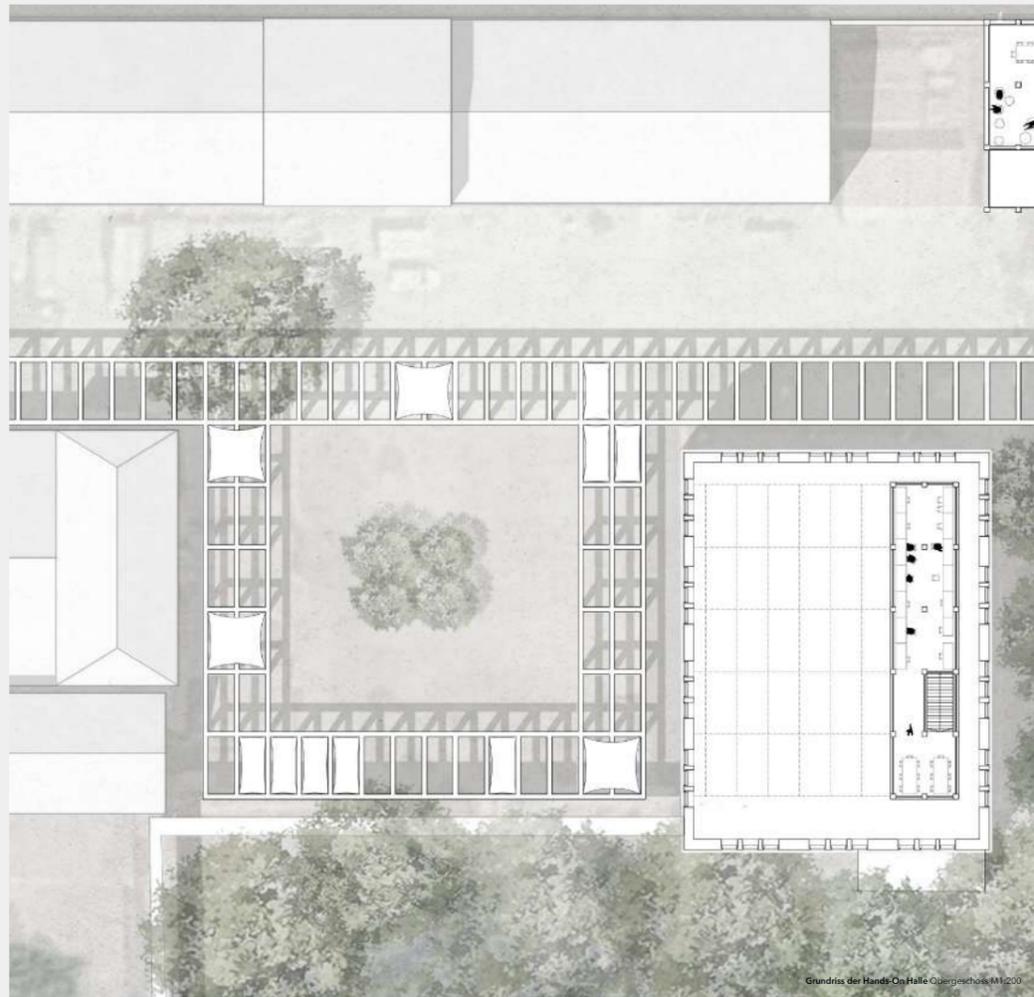


Grundriss der Hands-On Halle Obergeschoss M1:200

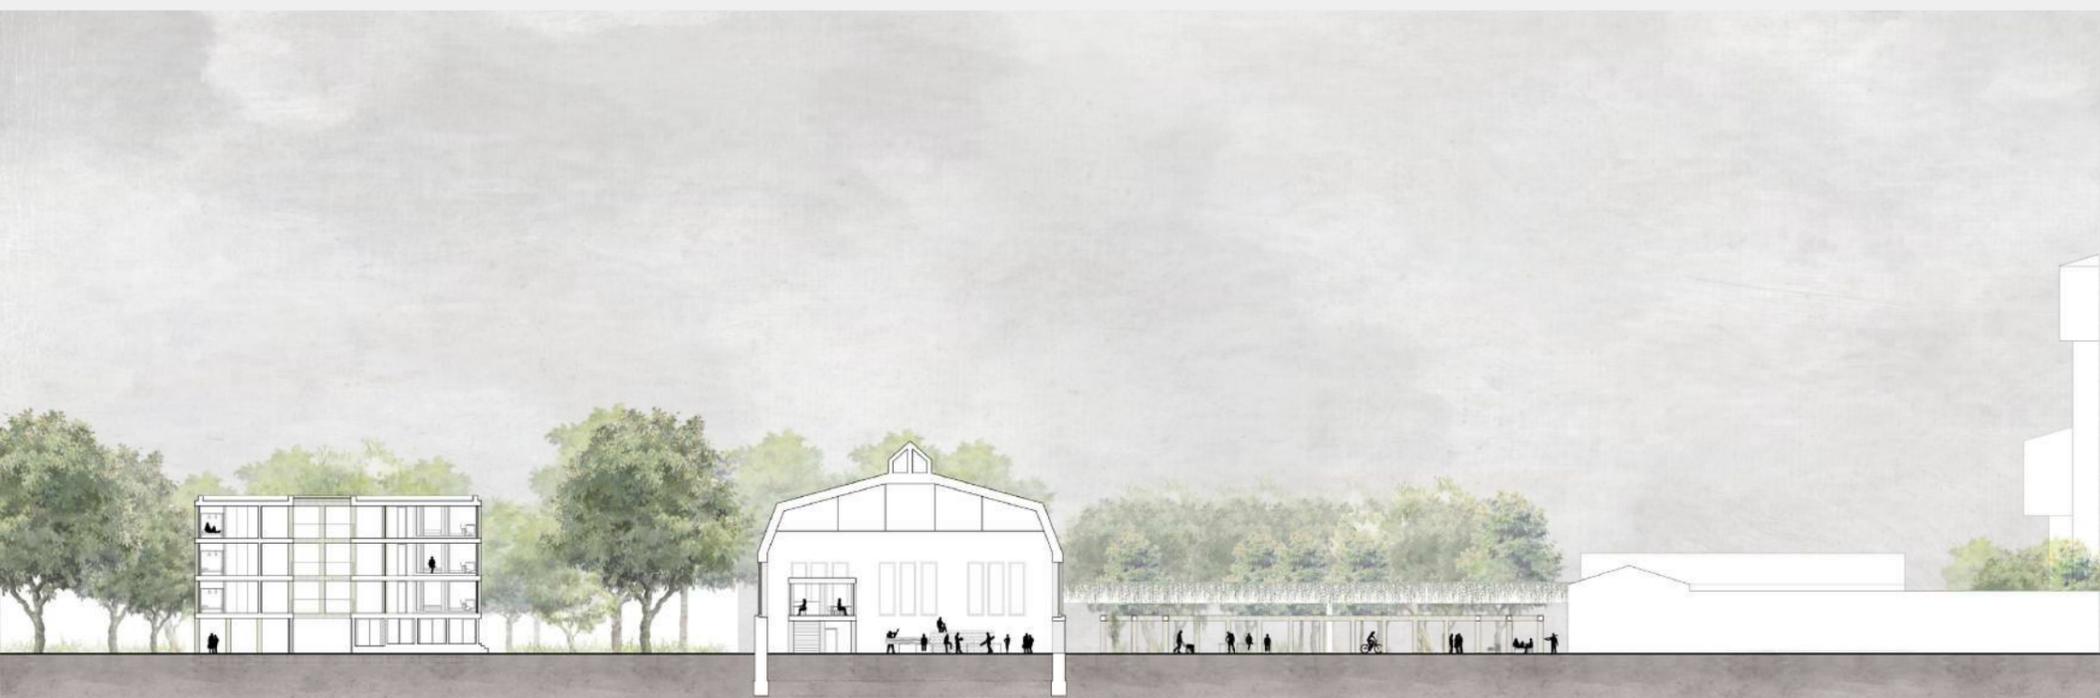


Schnitt durch die Hands-On Halle M1:200



Visualisierung Handwerks

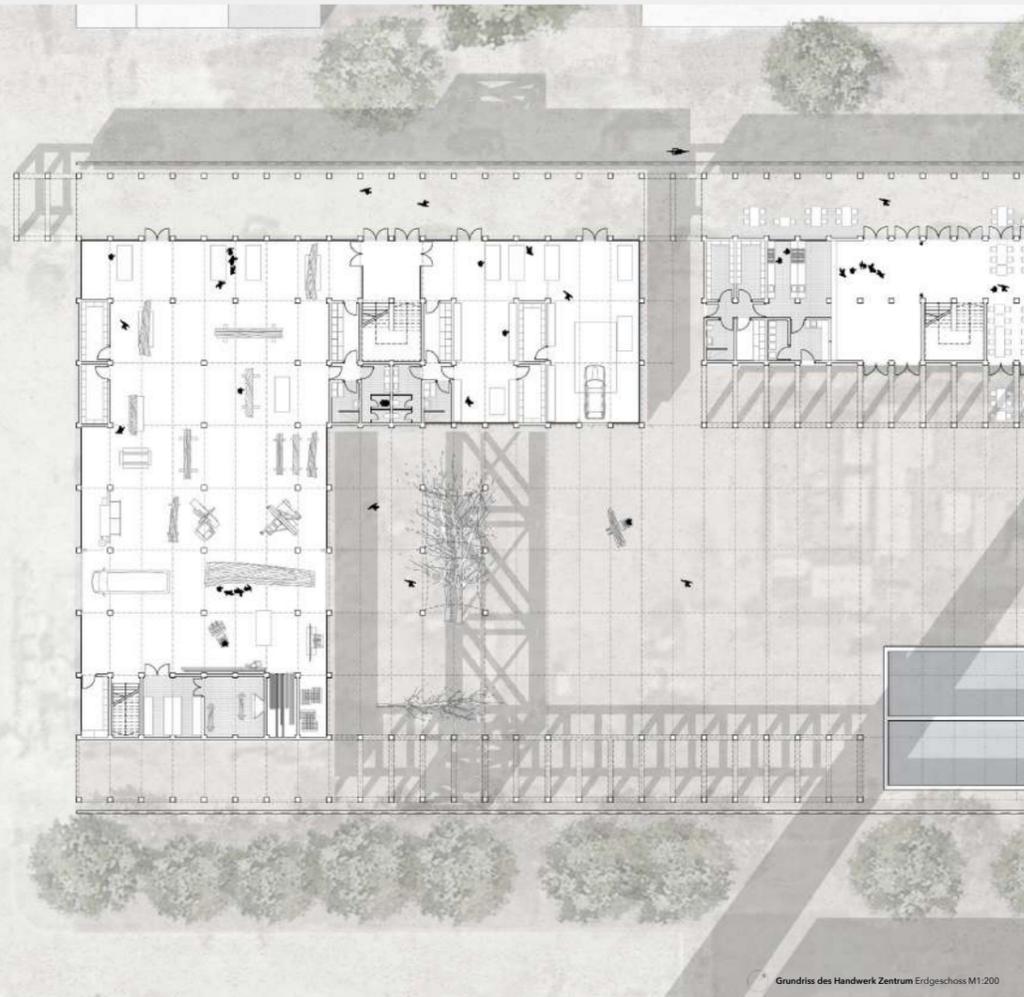

Grundriss des Handwerks Zentrum Erdgeschoss M1:200

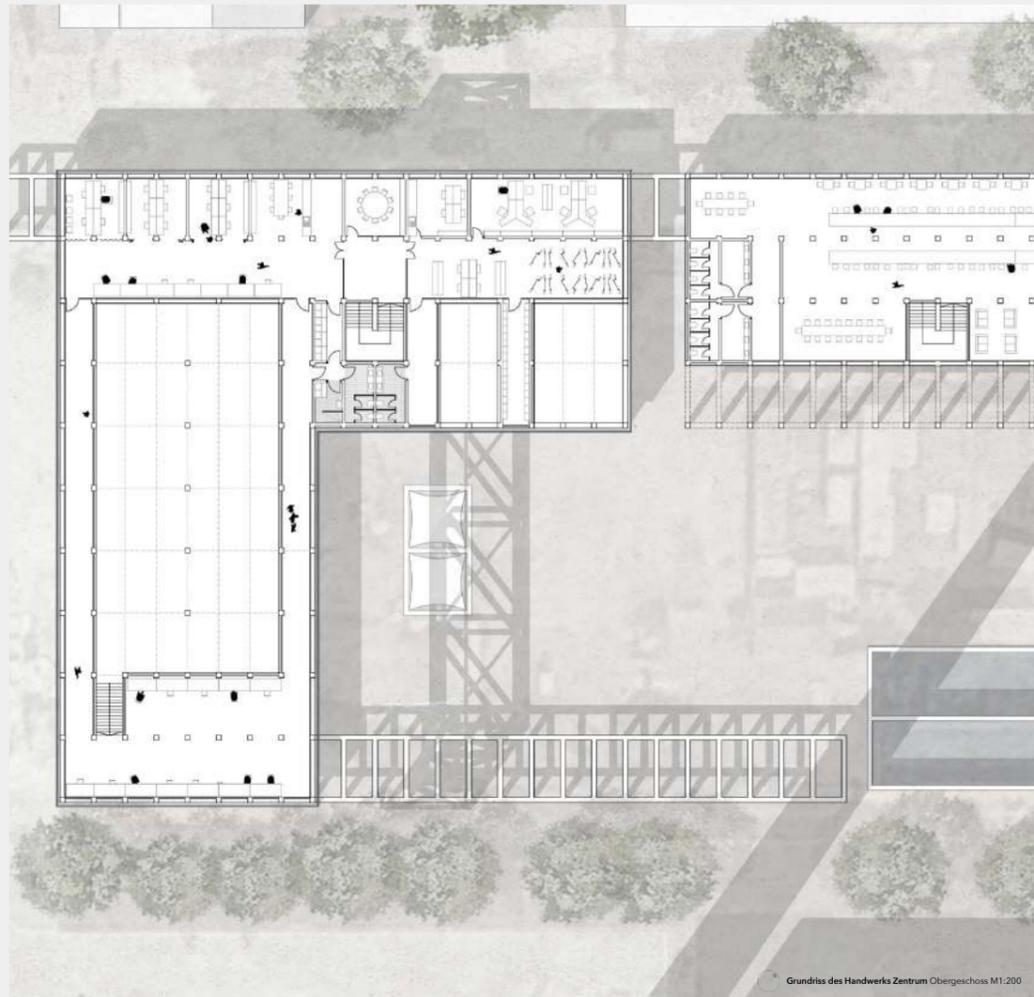


Grundriss des Handwerks Zentrum Obergeschoss M1:200




Schnitt durch das Handwerks Zentrum M1:200




Perspektivischer Fassadenschnitt des Handwerkszentrums M1:20

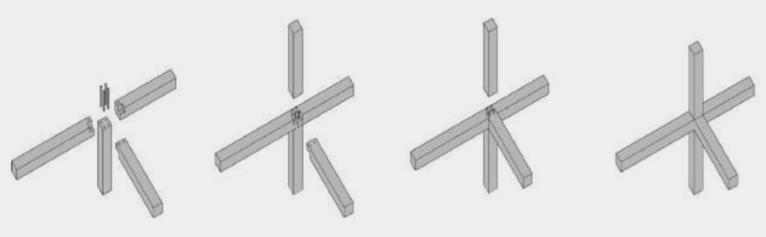


System-Verbindung Überblattung für drei Binder mit versteckter Fügung

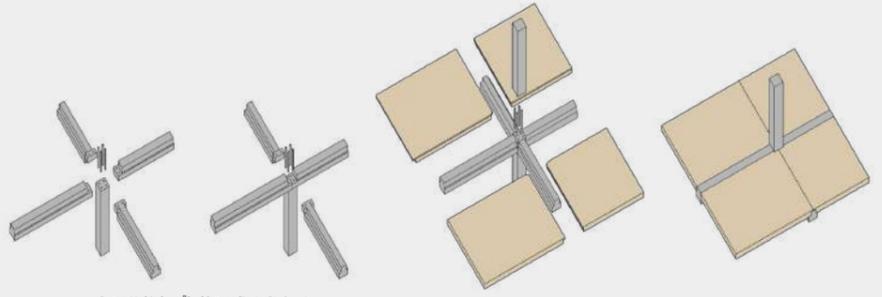


System-Verbindung Überblattung für vier Binder mit versteckter Fügung, Basiselement liegt zweiseitig kraftschlüssig auf ist aber vierseitig eingefasst

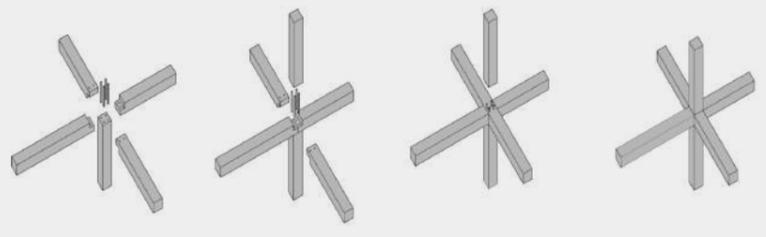

System-Verbindung Überblattung für vier Binder mit versteckter Fügung

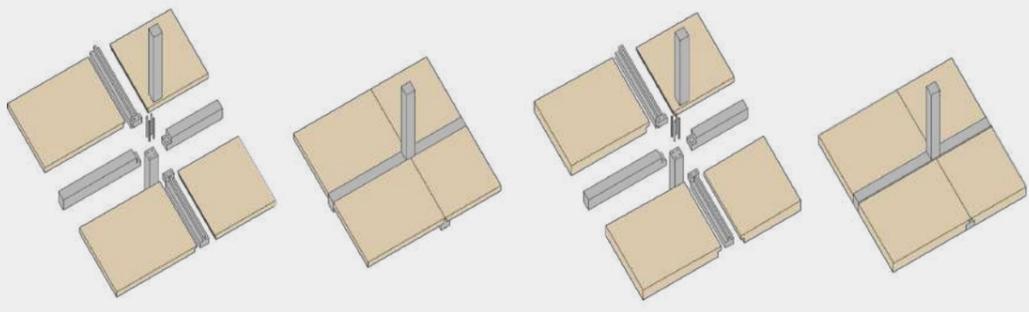


System-Verbindung Überblattung für vier Binder mit versteckter Fügung, Basiselement liegt zweiseitig kraftschlüssig auf und eingefasst

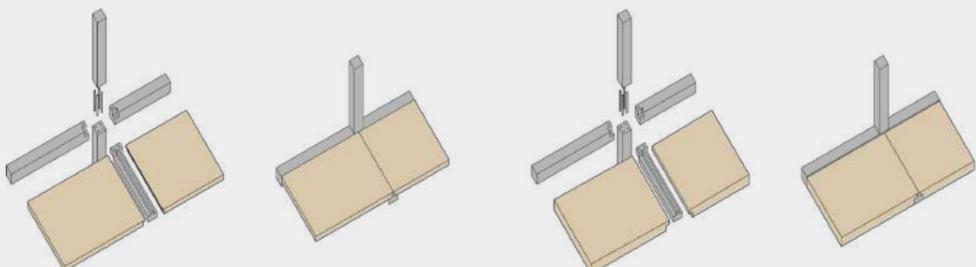


System-Verbindung Überblattung für drei Binder mit versteckter Fügung und Deckenelement aus Holz BSP oder BSH

System-Verbindung Überblattung für drei Binder mit versteckter Fügung und Deckenelement aus Holz BSP oder BSH, höhenregulierbar Mithilfe unterschiedlicher Füllze

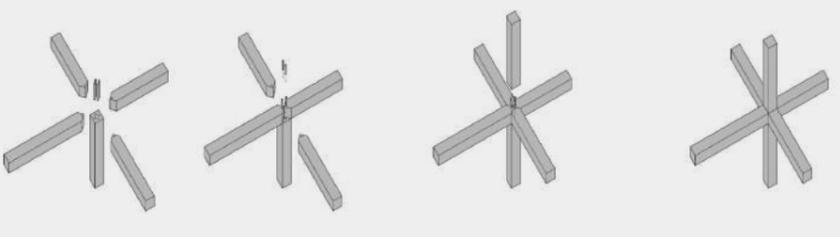


System-Verbindung Gehrungsstoß für vier Binder mit versteckter Fügung

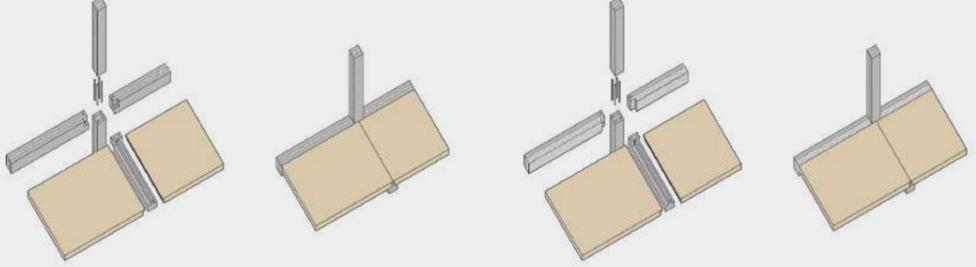

System-Verbindung Überblattung für vier Binder mit versteckter Fügung mit integrierter Dämmebene im Binder für Fassaden

System-Verbindung Überblattung für vier Binder mit versteckter Fügung mit integrierter Dämmebene im Binder für Fassaden

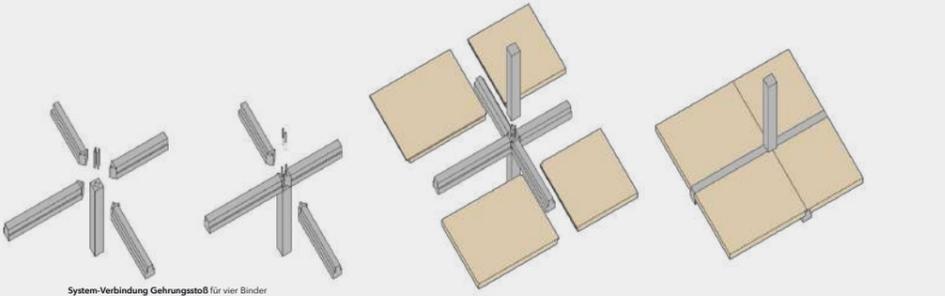

System-Verbindung Gehrungsstoß für vier Binder mit versteckter Fügung, Basiselement liegt zweiseitig kraftschlüssig auf ist aber vierseitig eingefasst

