

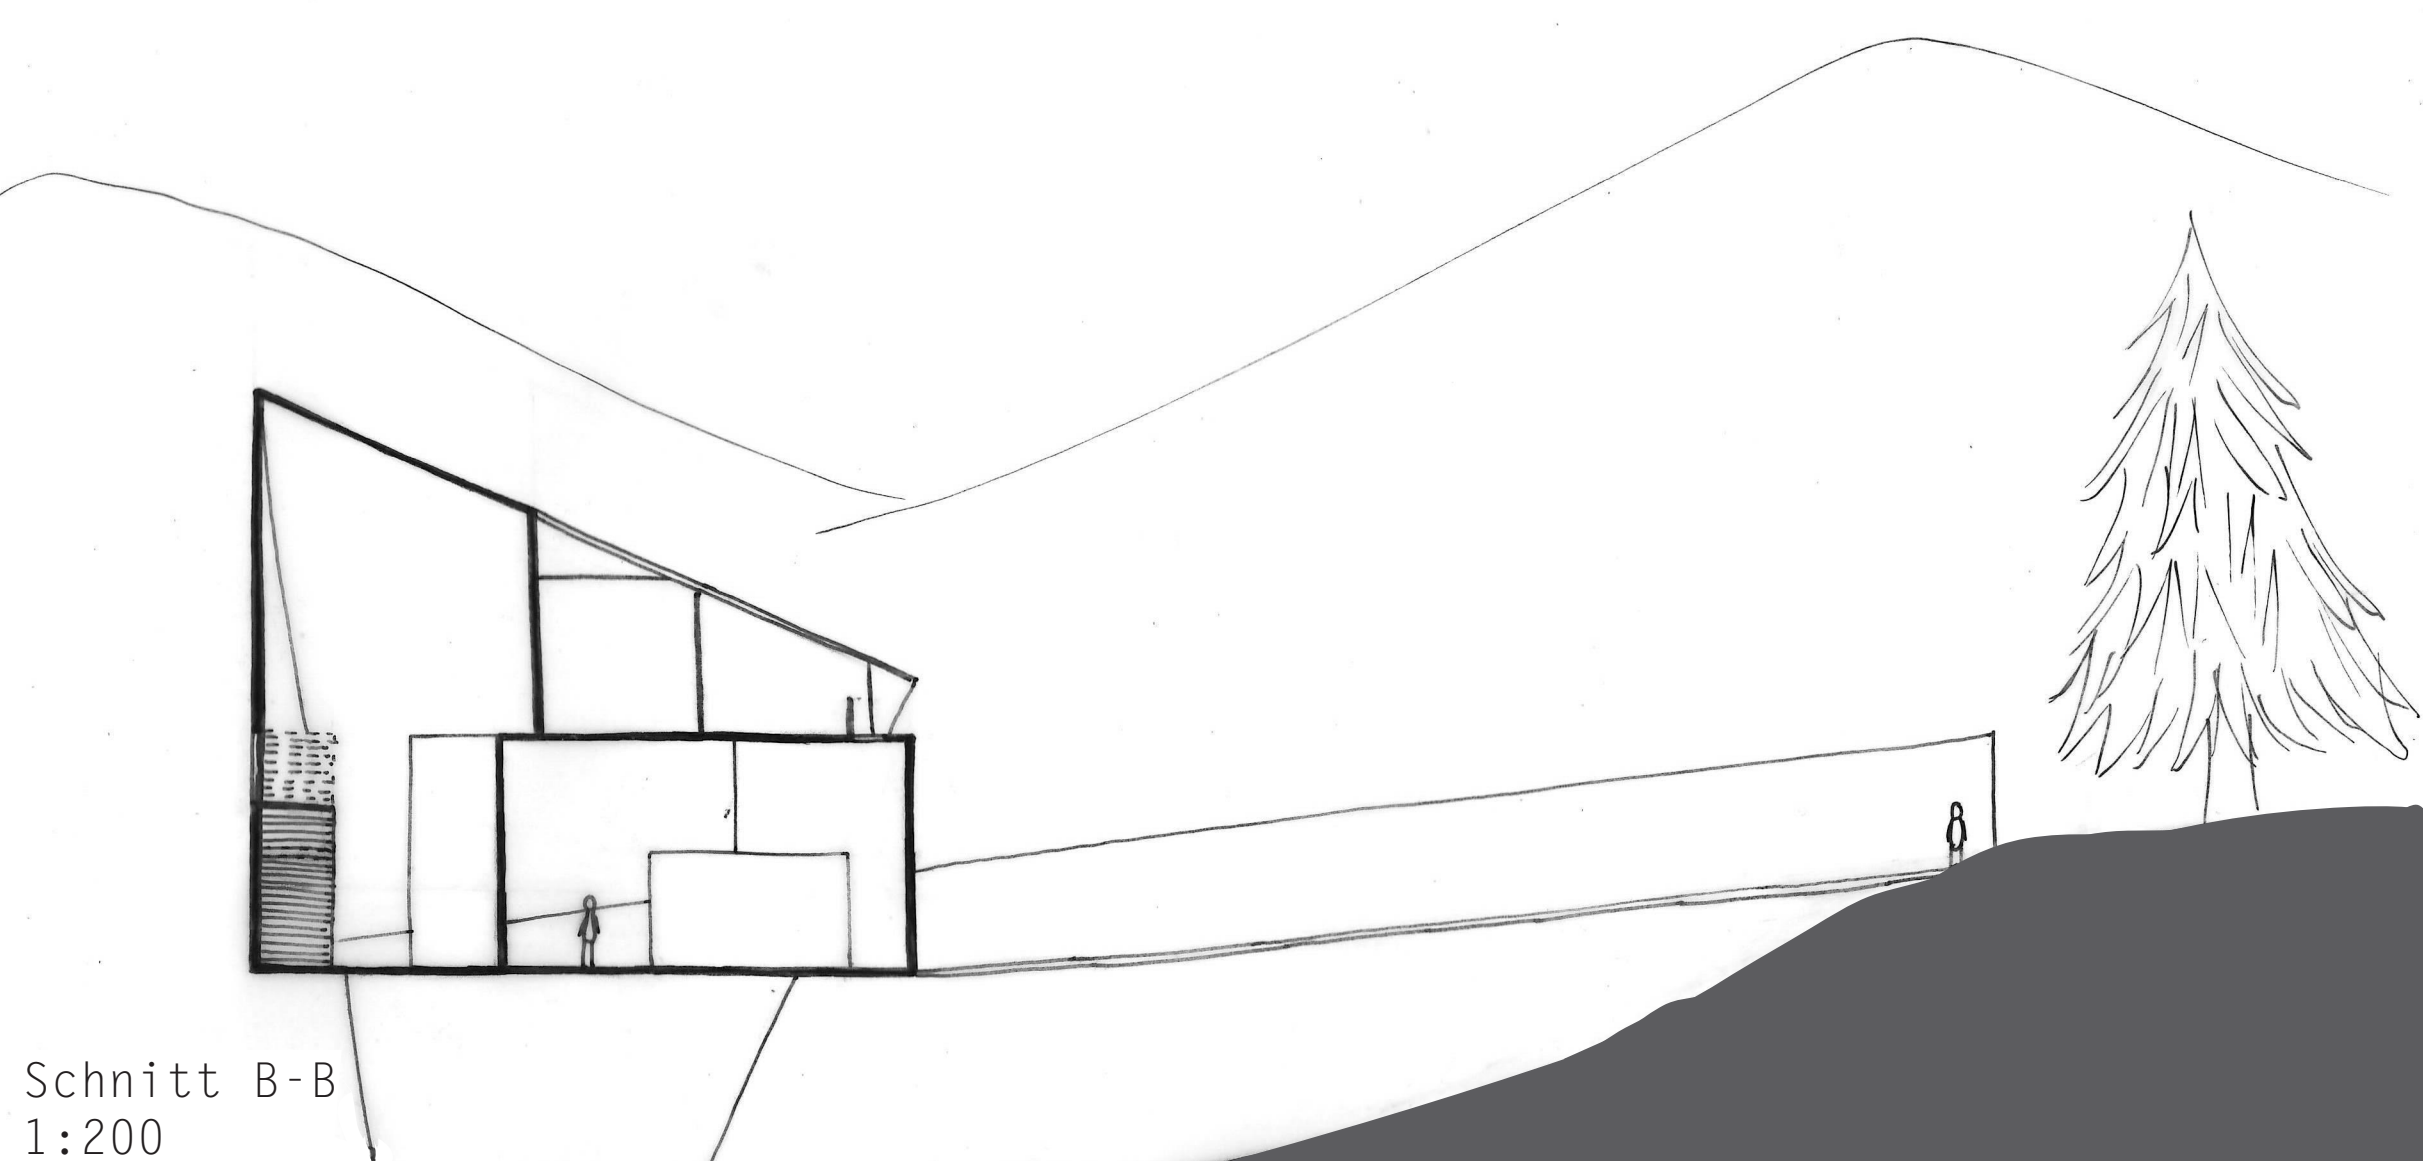
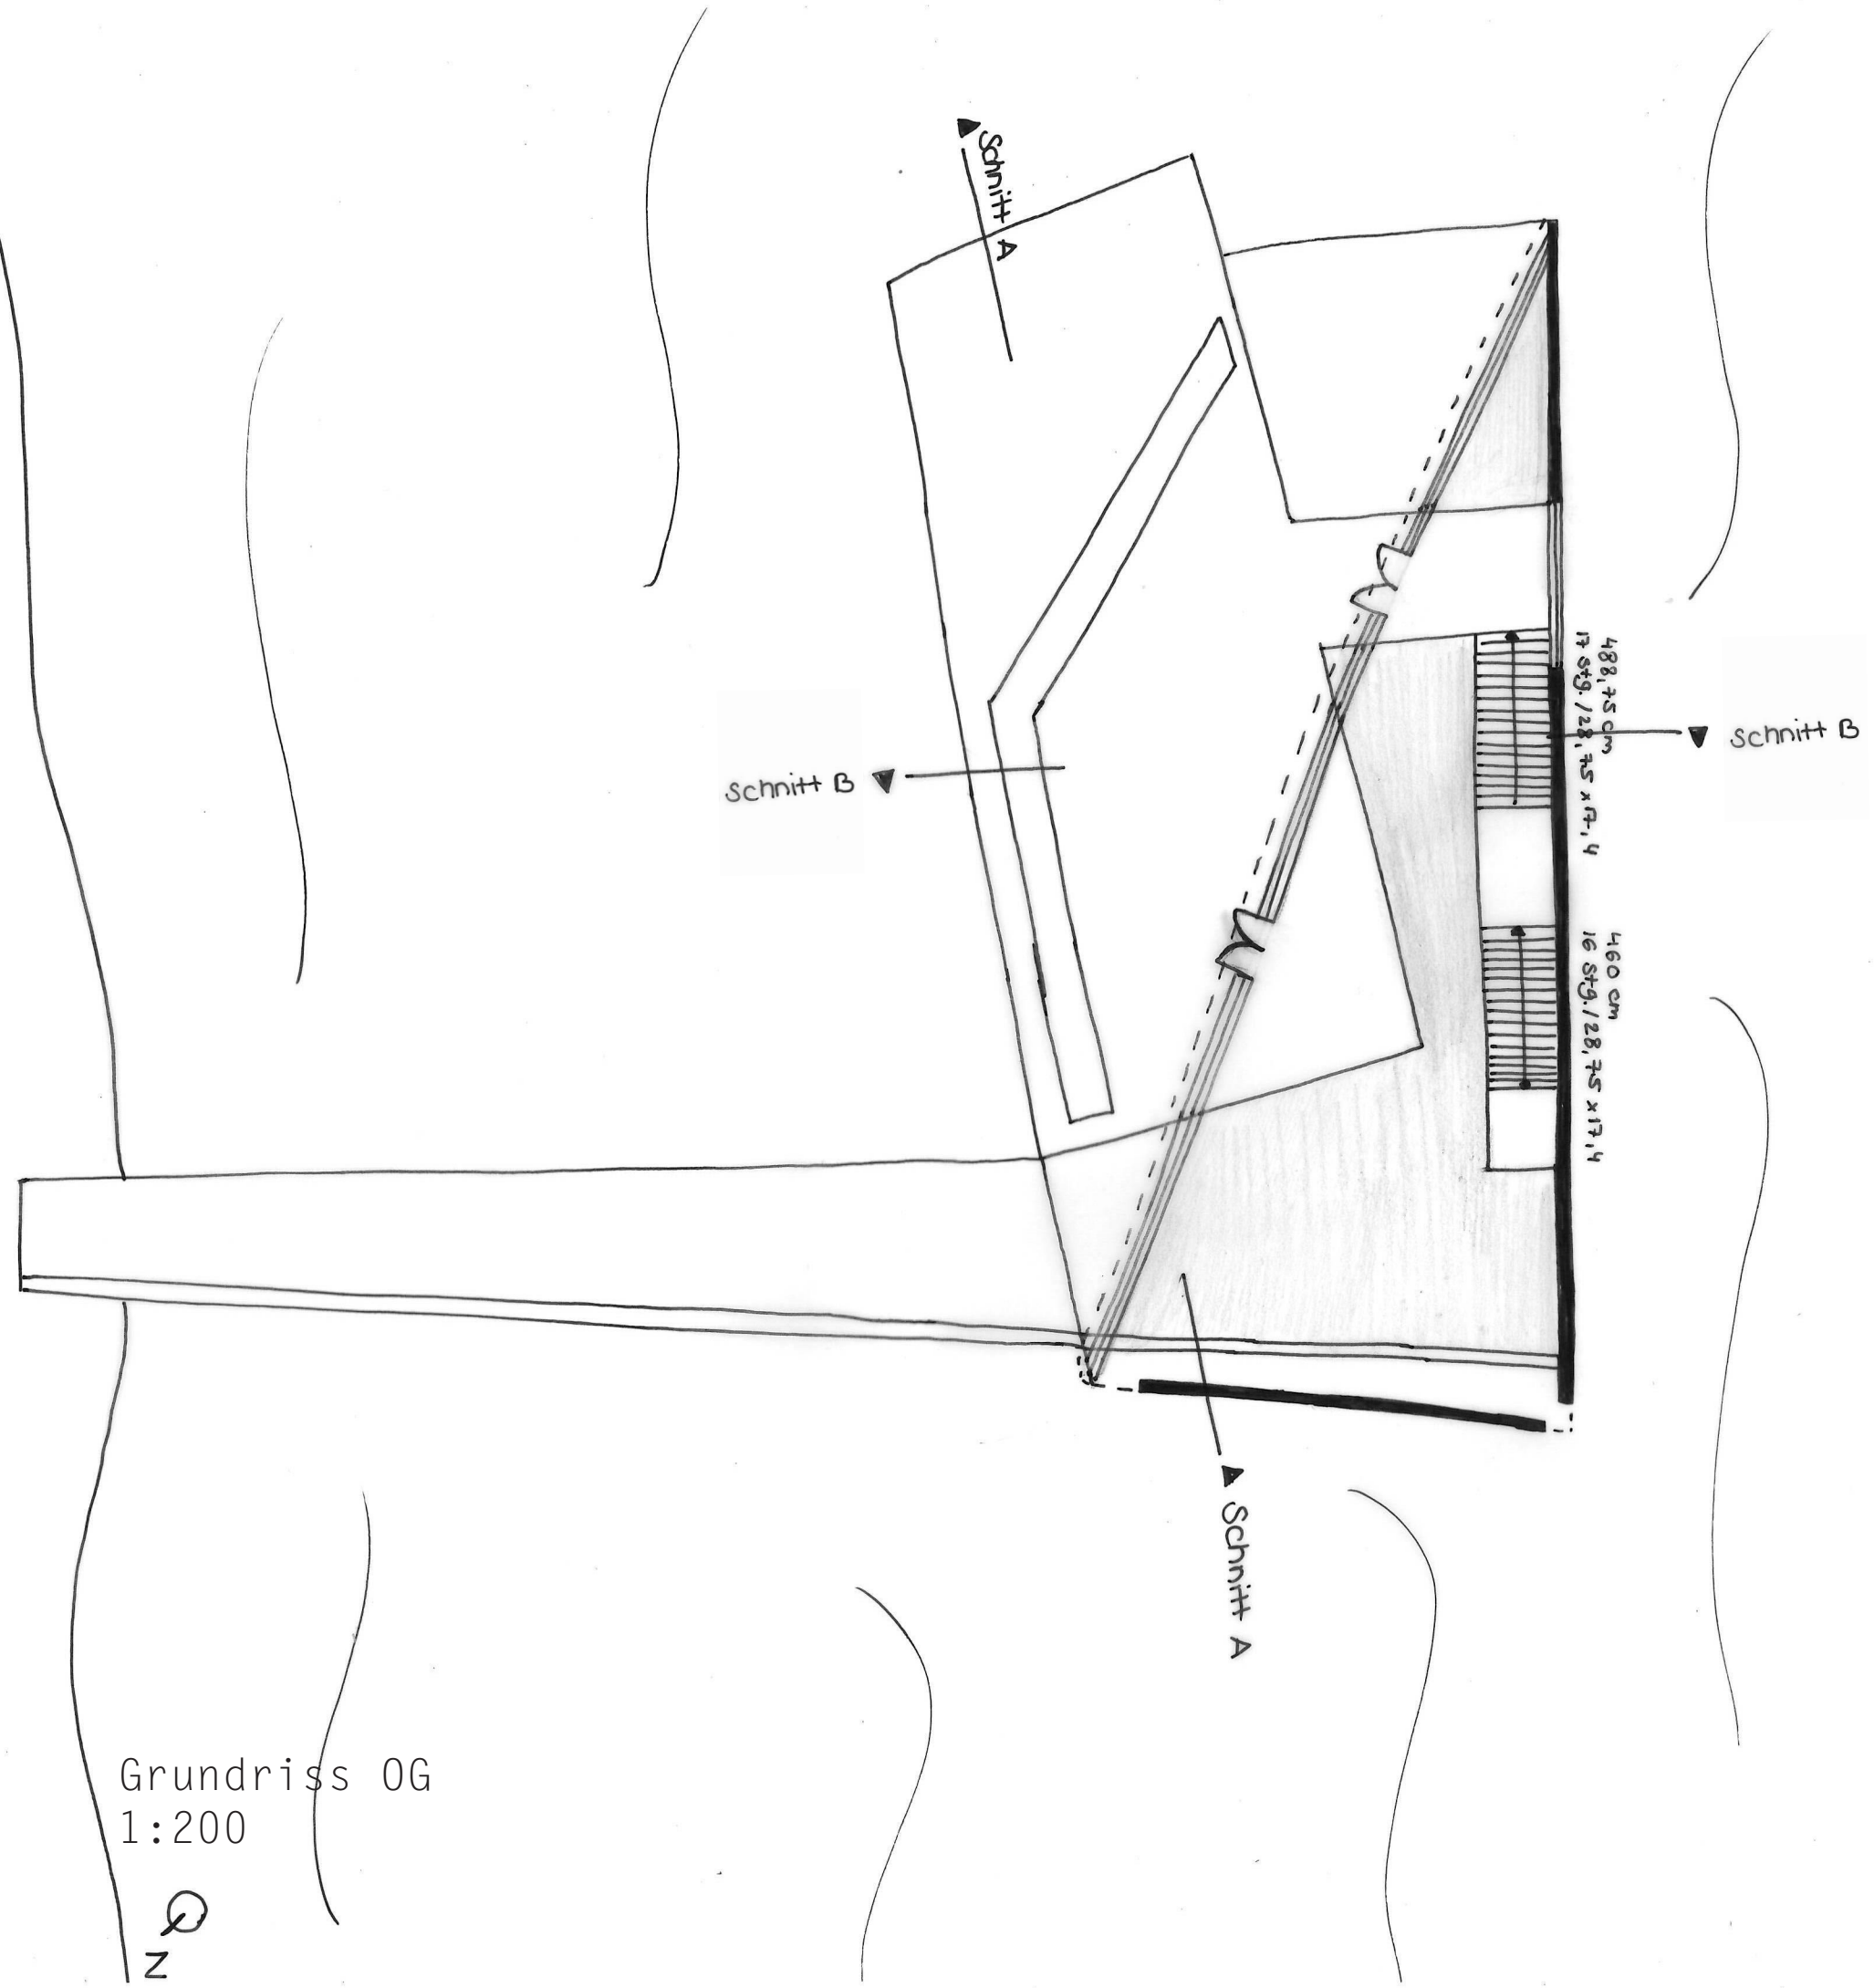
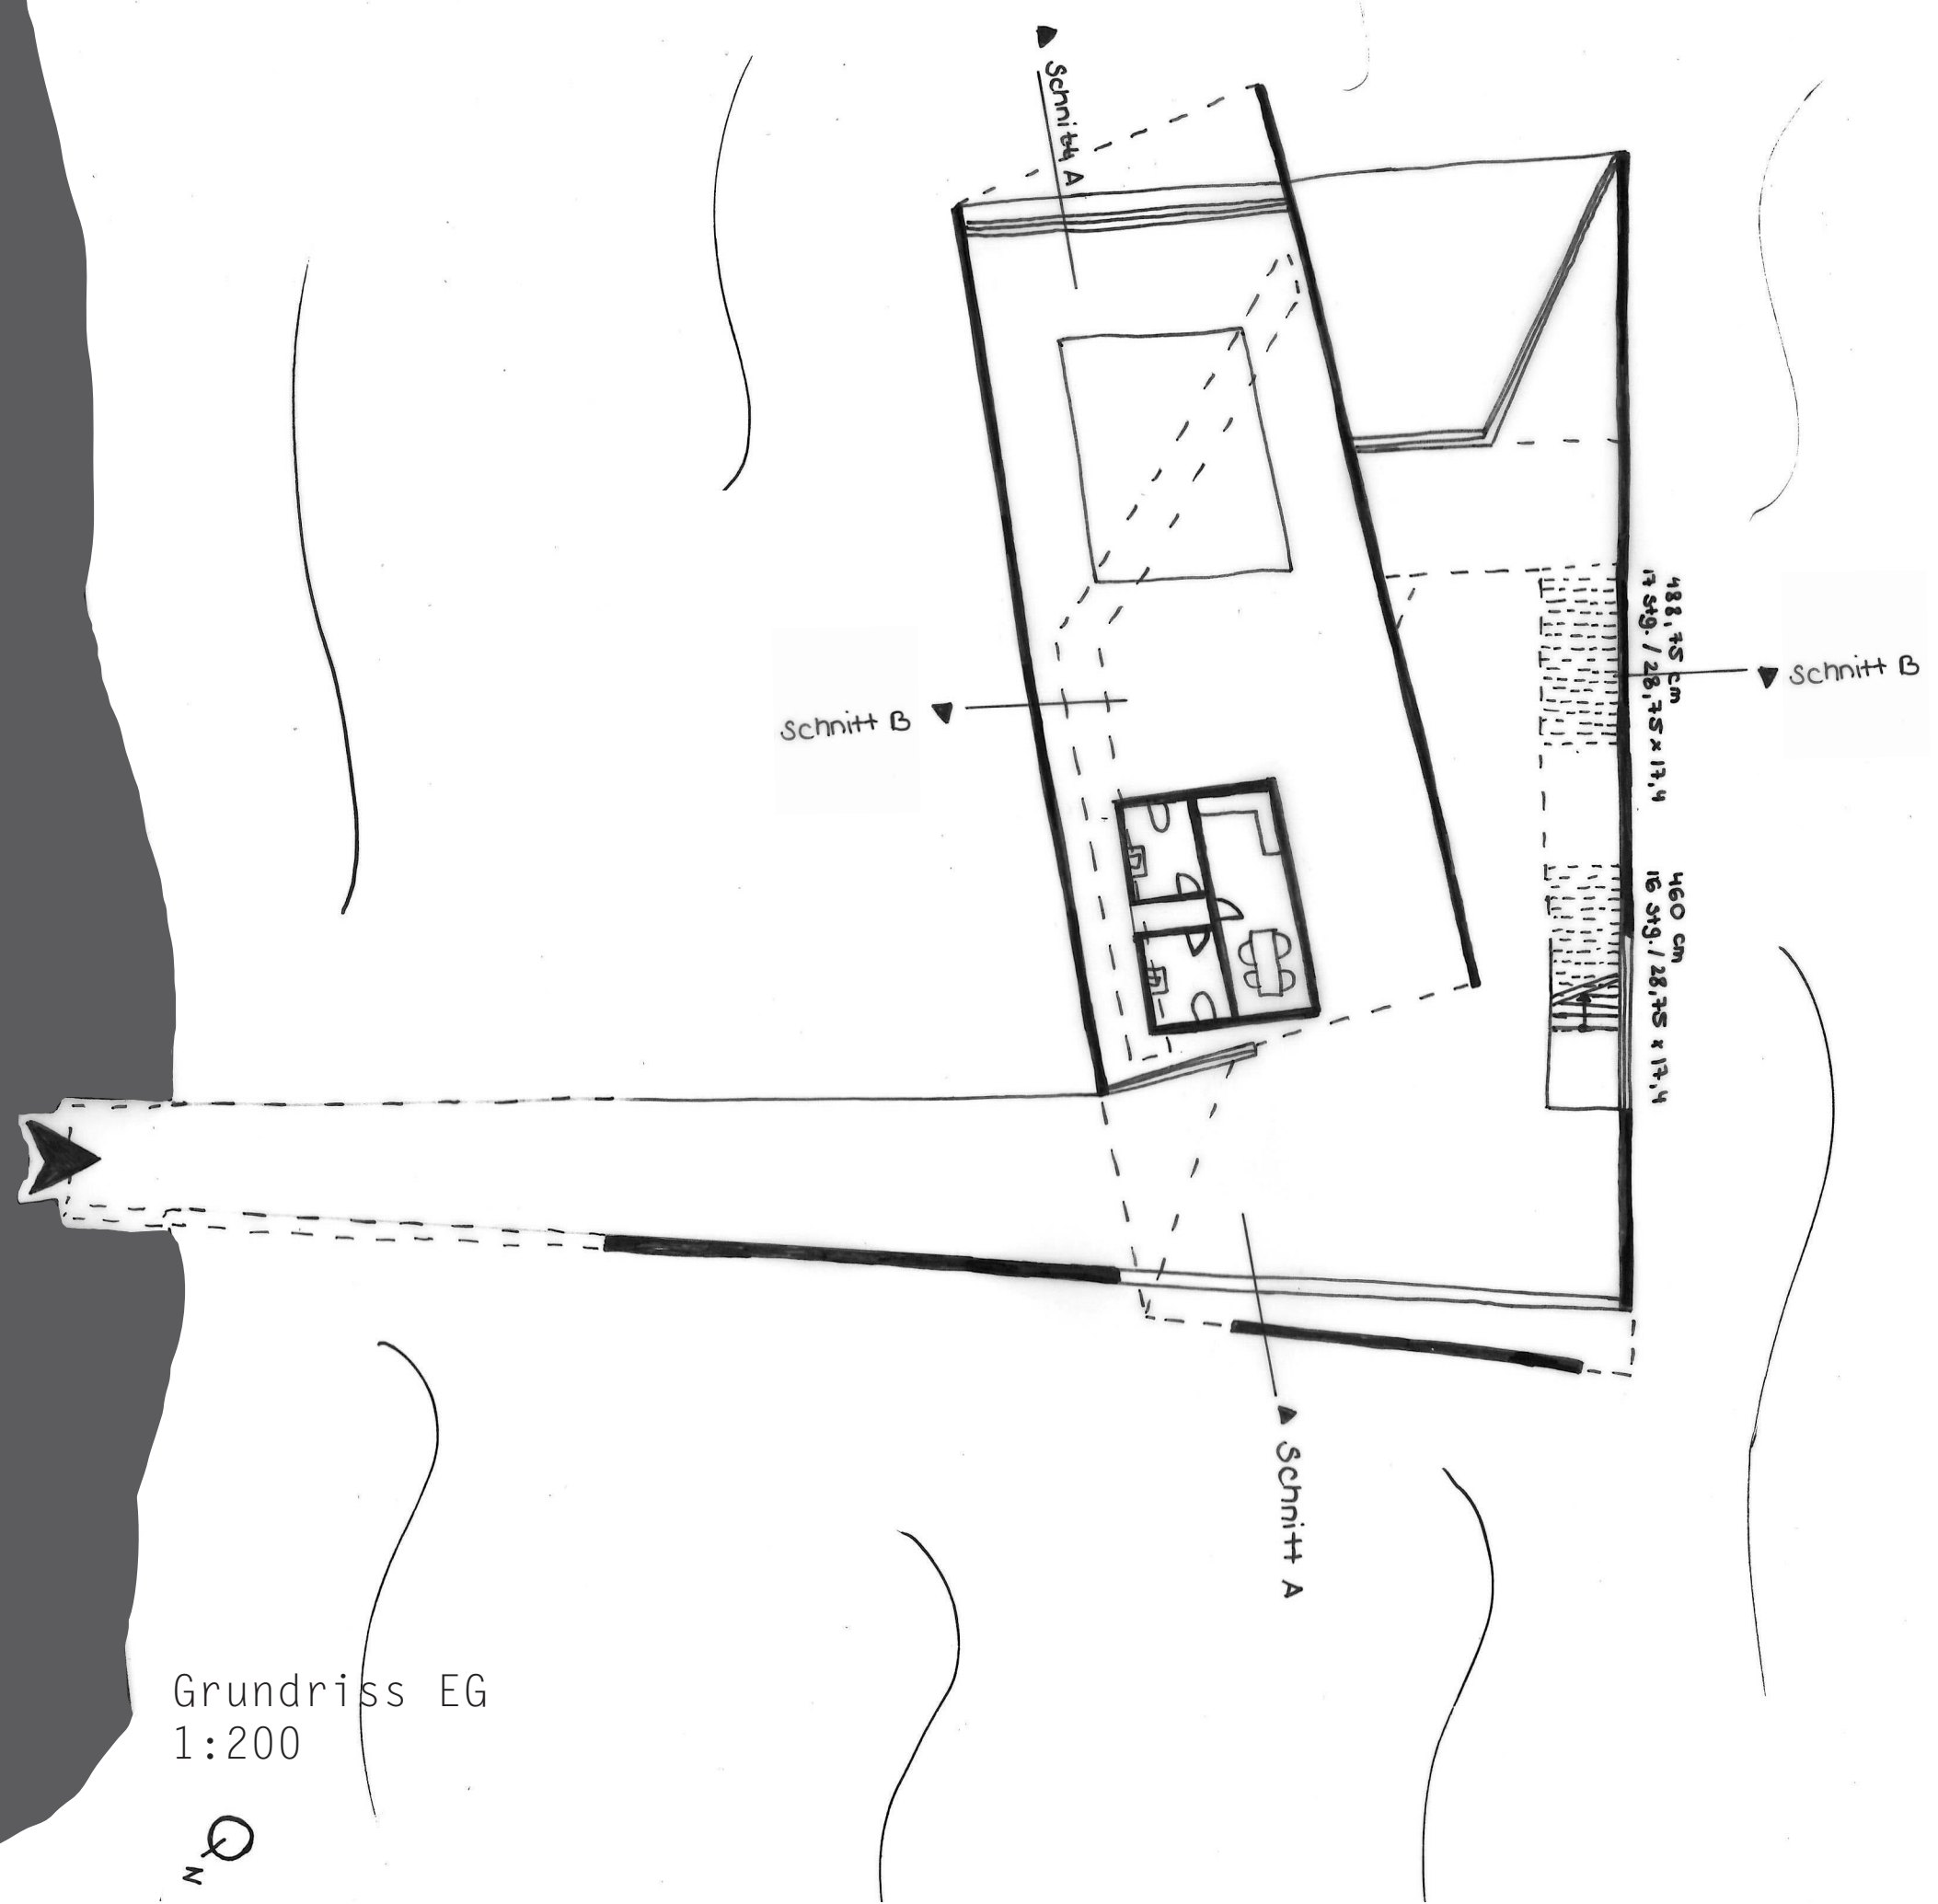


INFORMATIONSZENTRUM ÜBER DIE GLETSCHERSCHMELZUNG

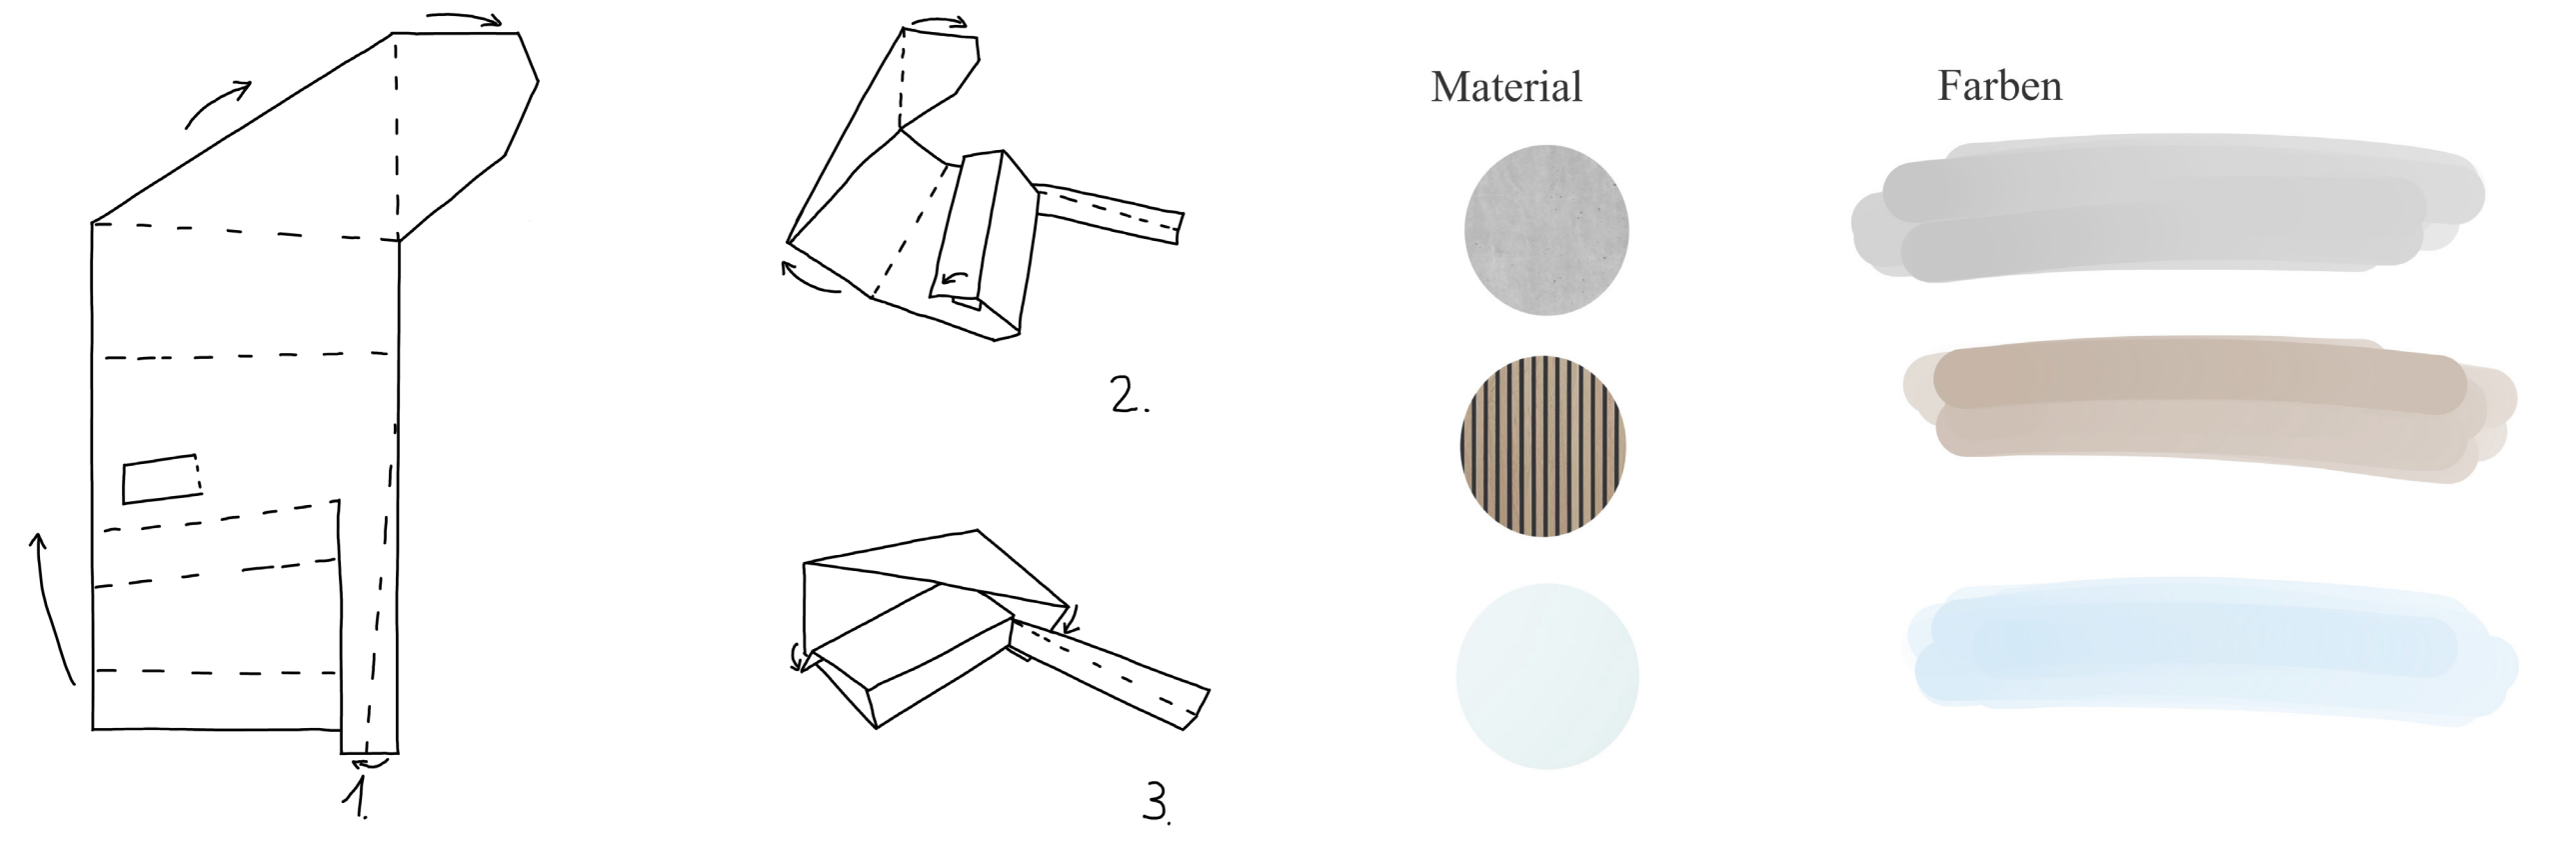

Lageplan
1:2000

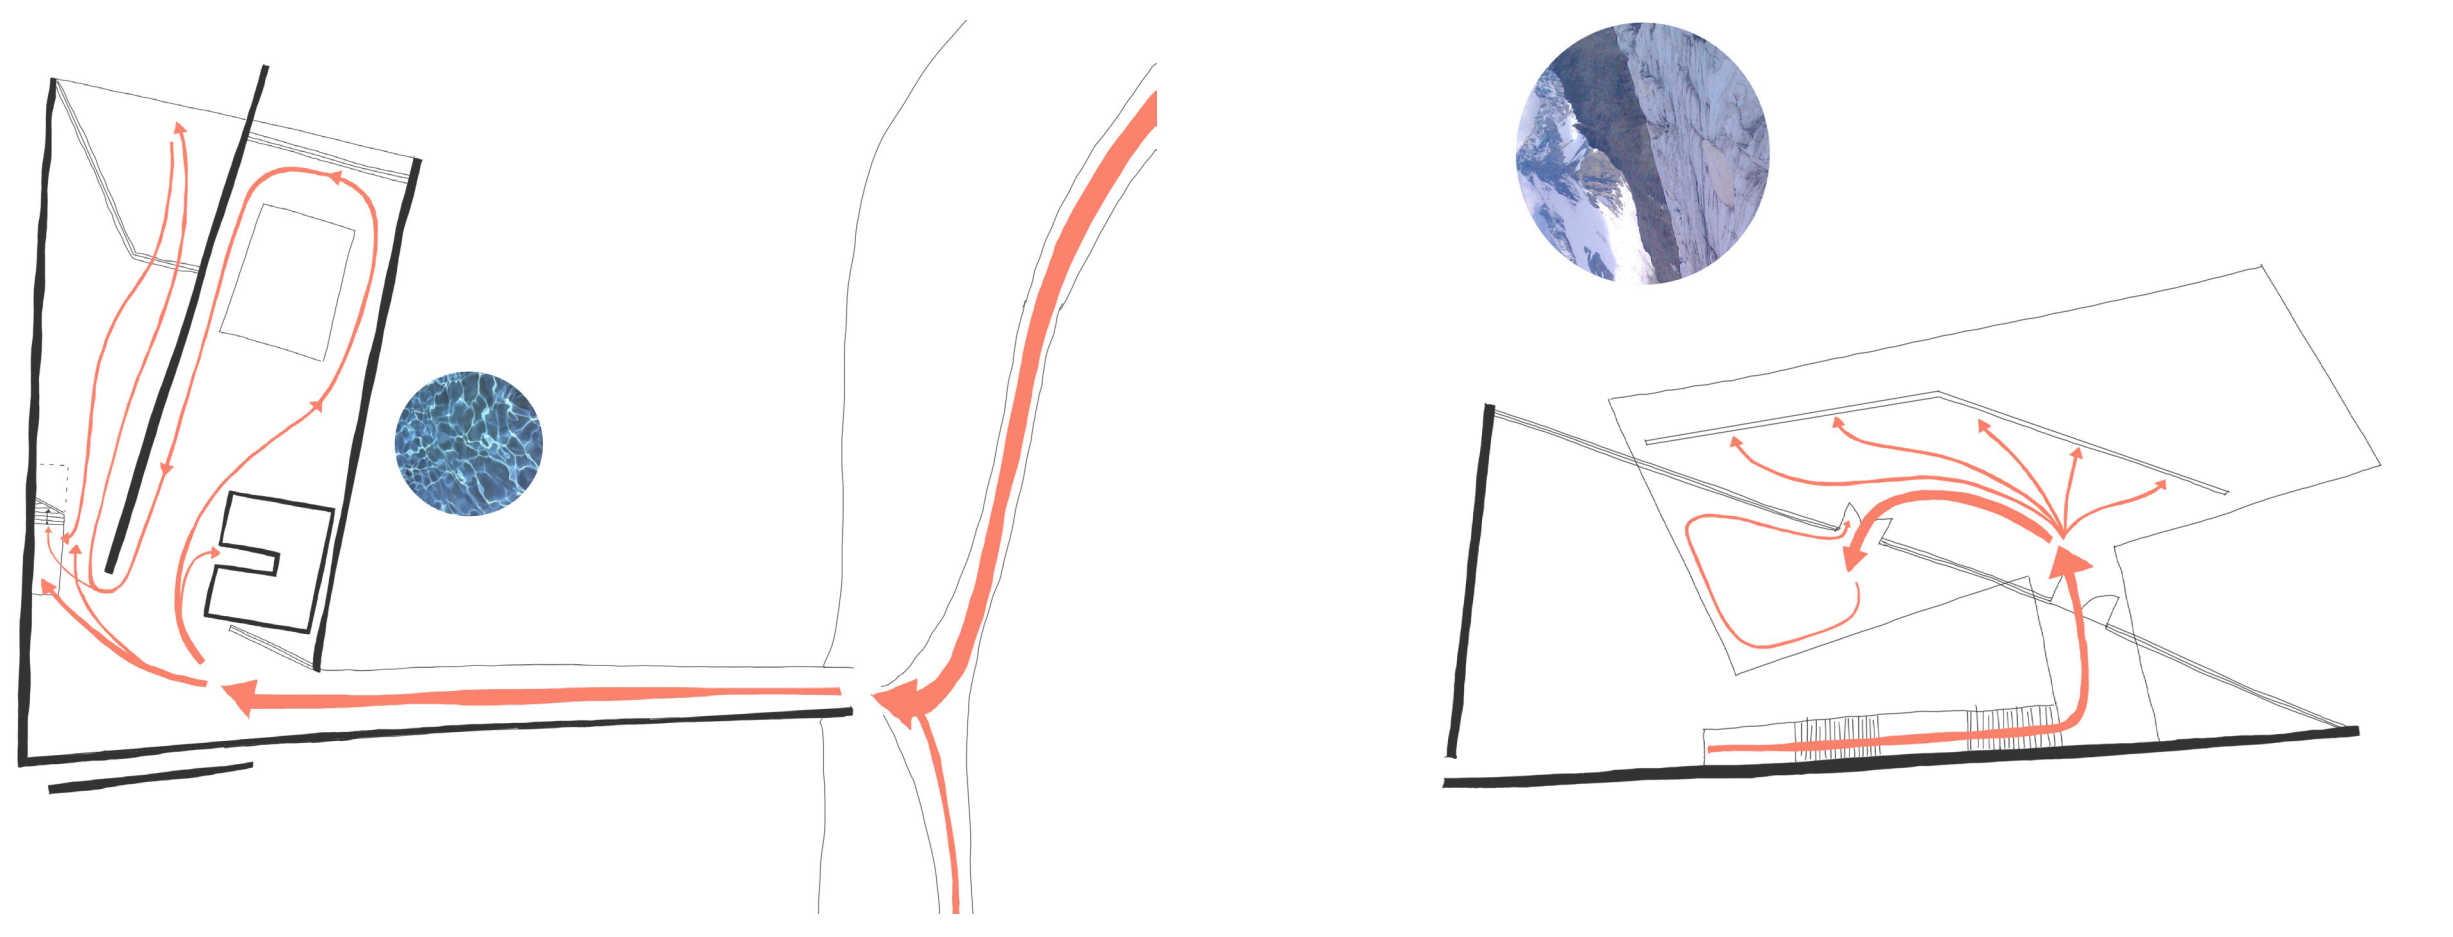