





**S
H
A
P
O
N
O**

MEETS

**G
E
L
E
S
T**

PROF. DR. JUNG, DIPL.-ING. WÜNSCHMANN SOSE 2020
MASTERTHESIS DARIUS LOTZ 1071766

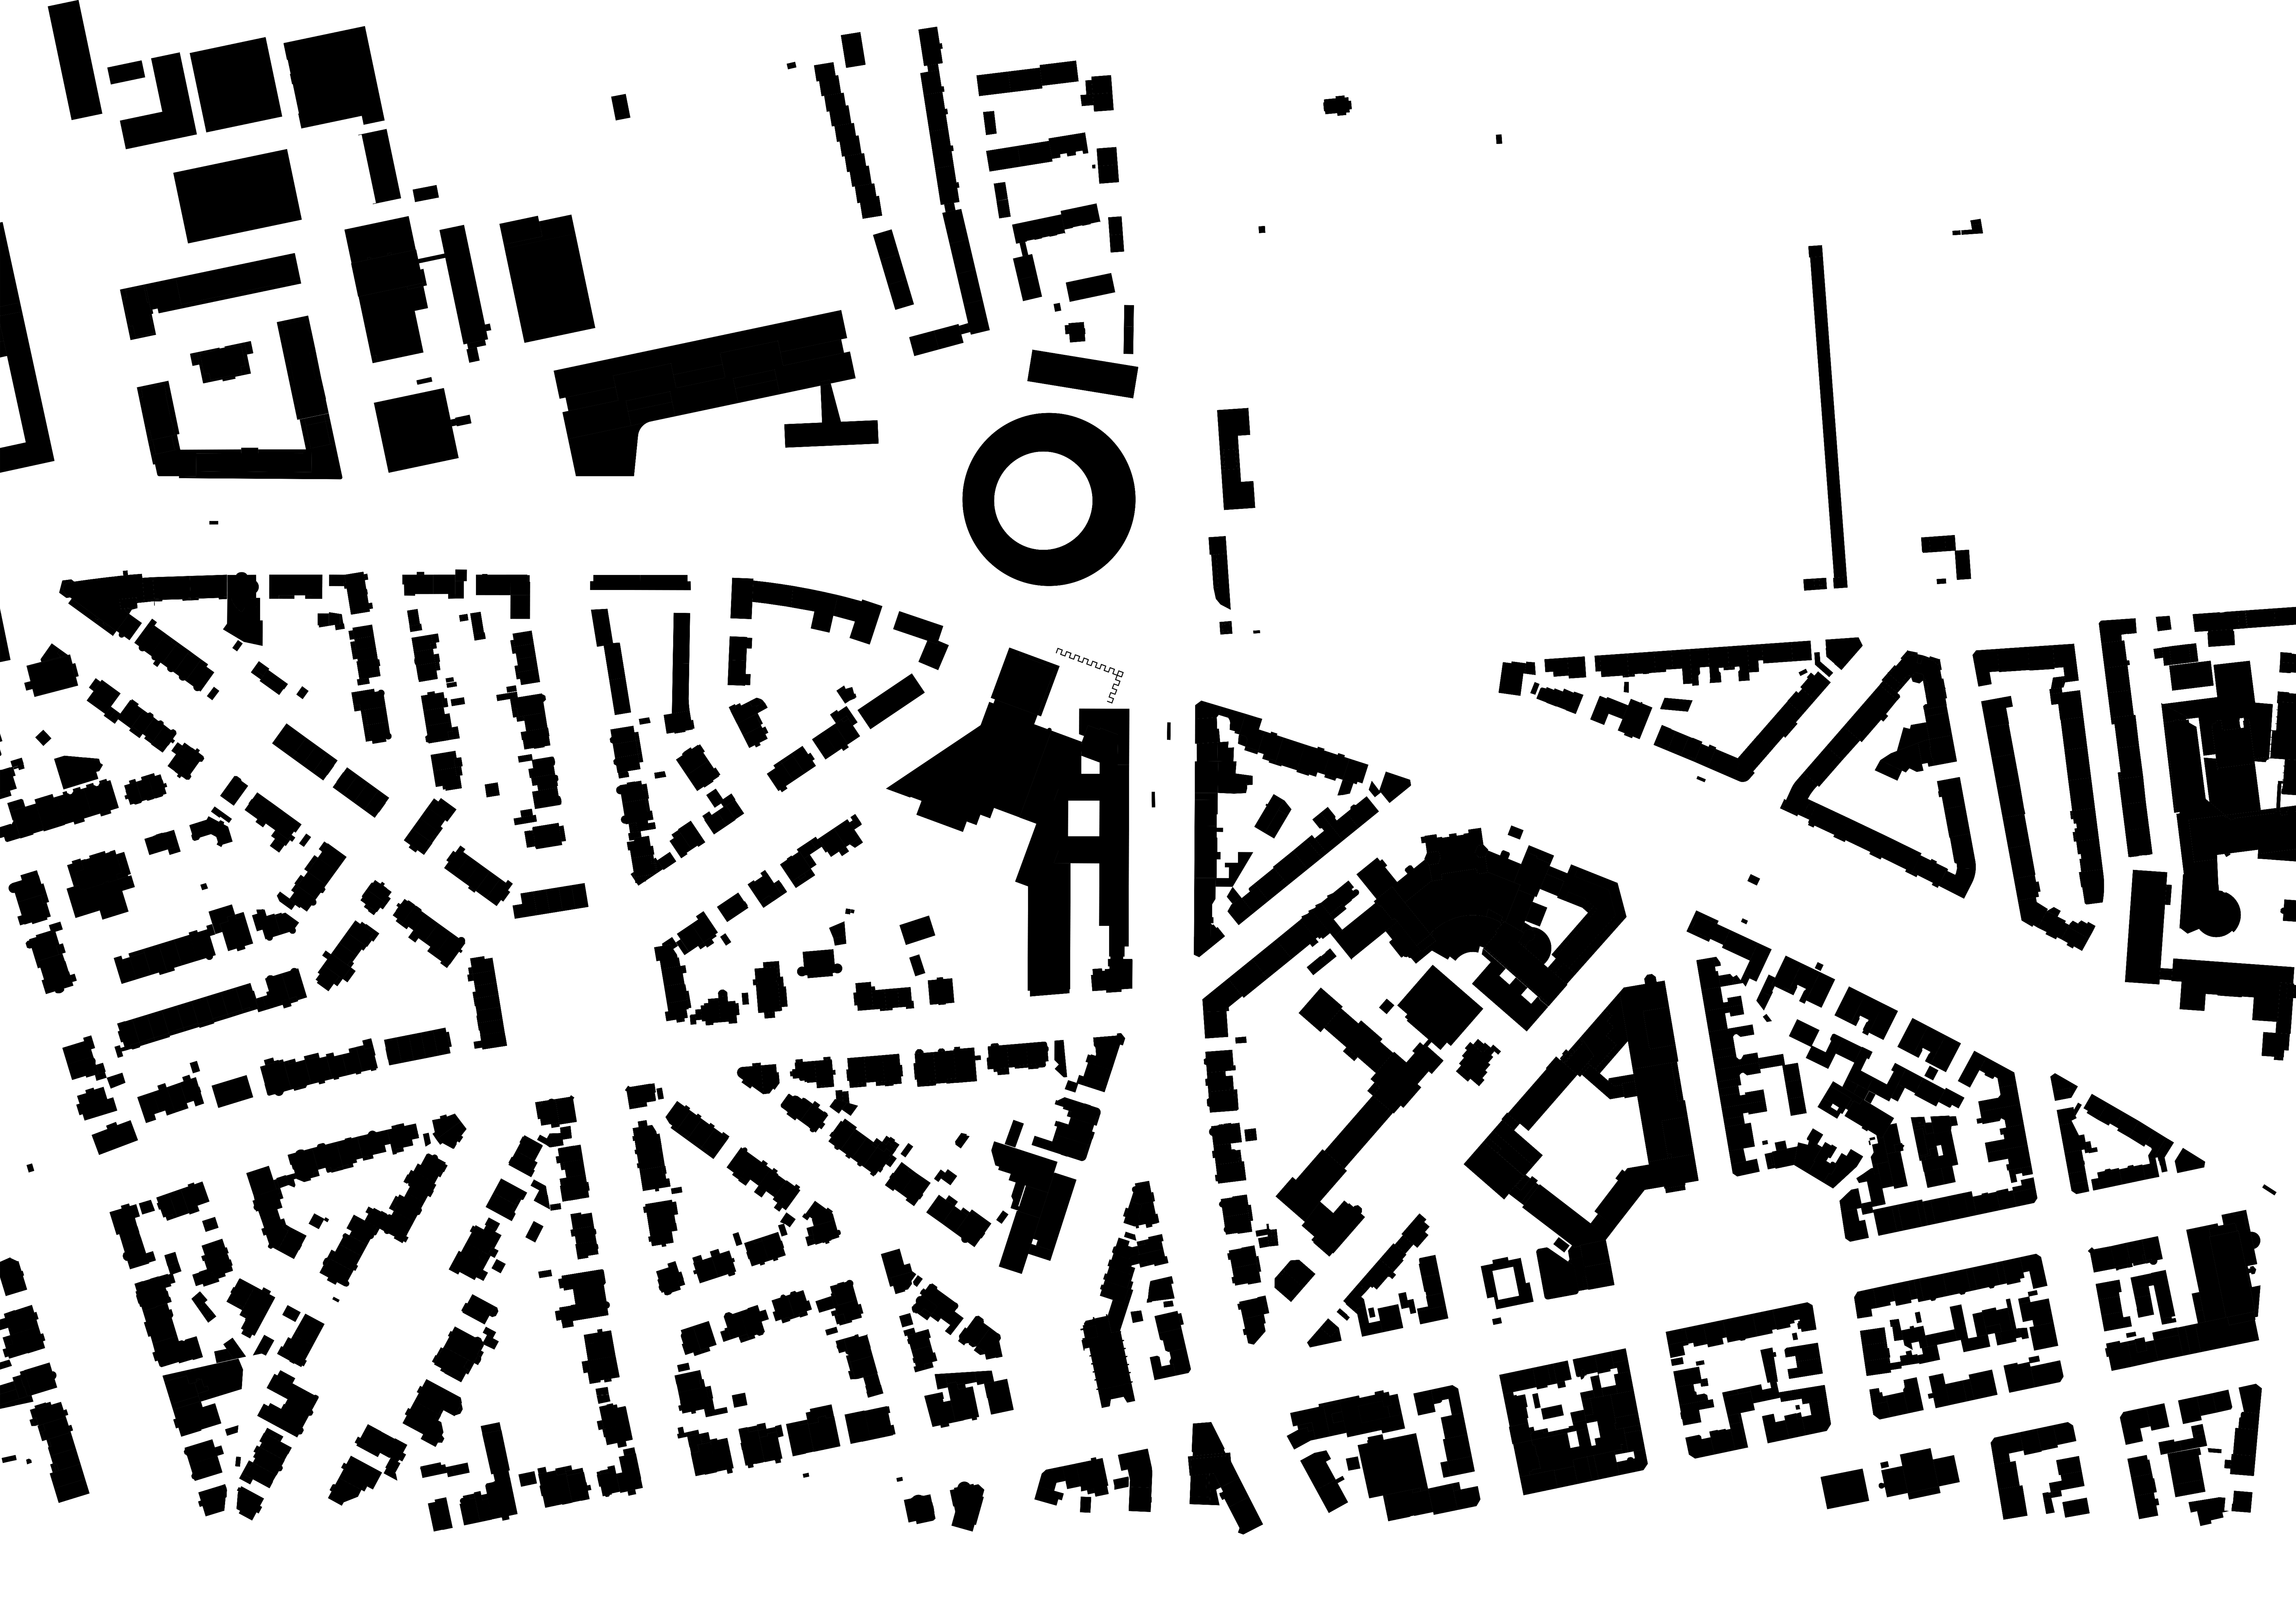

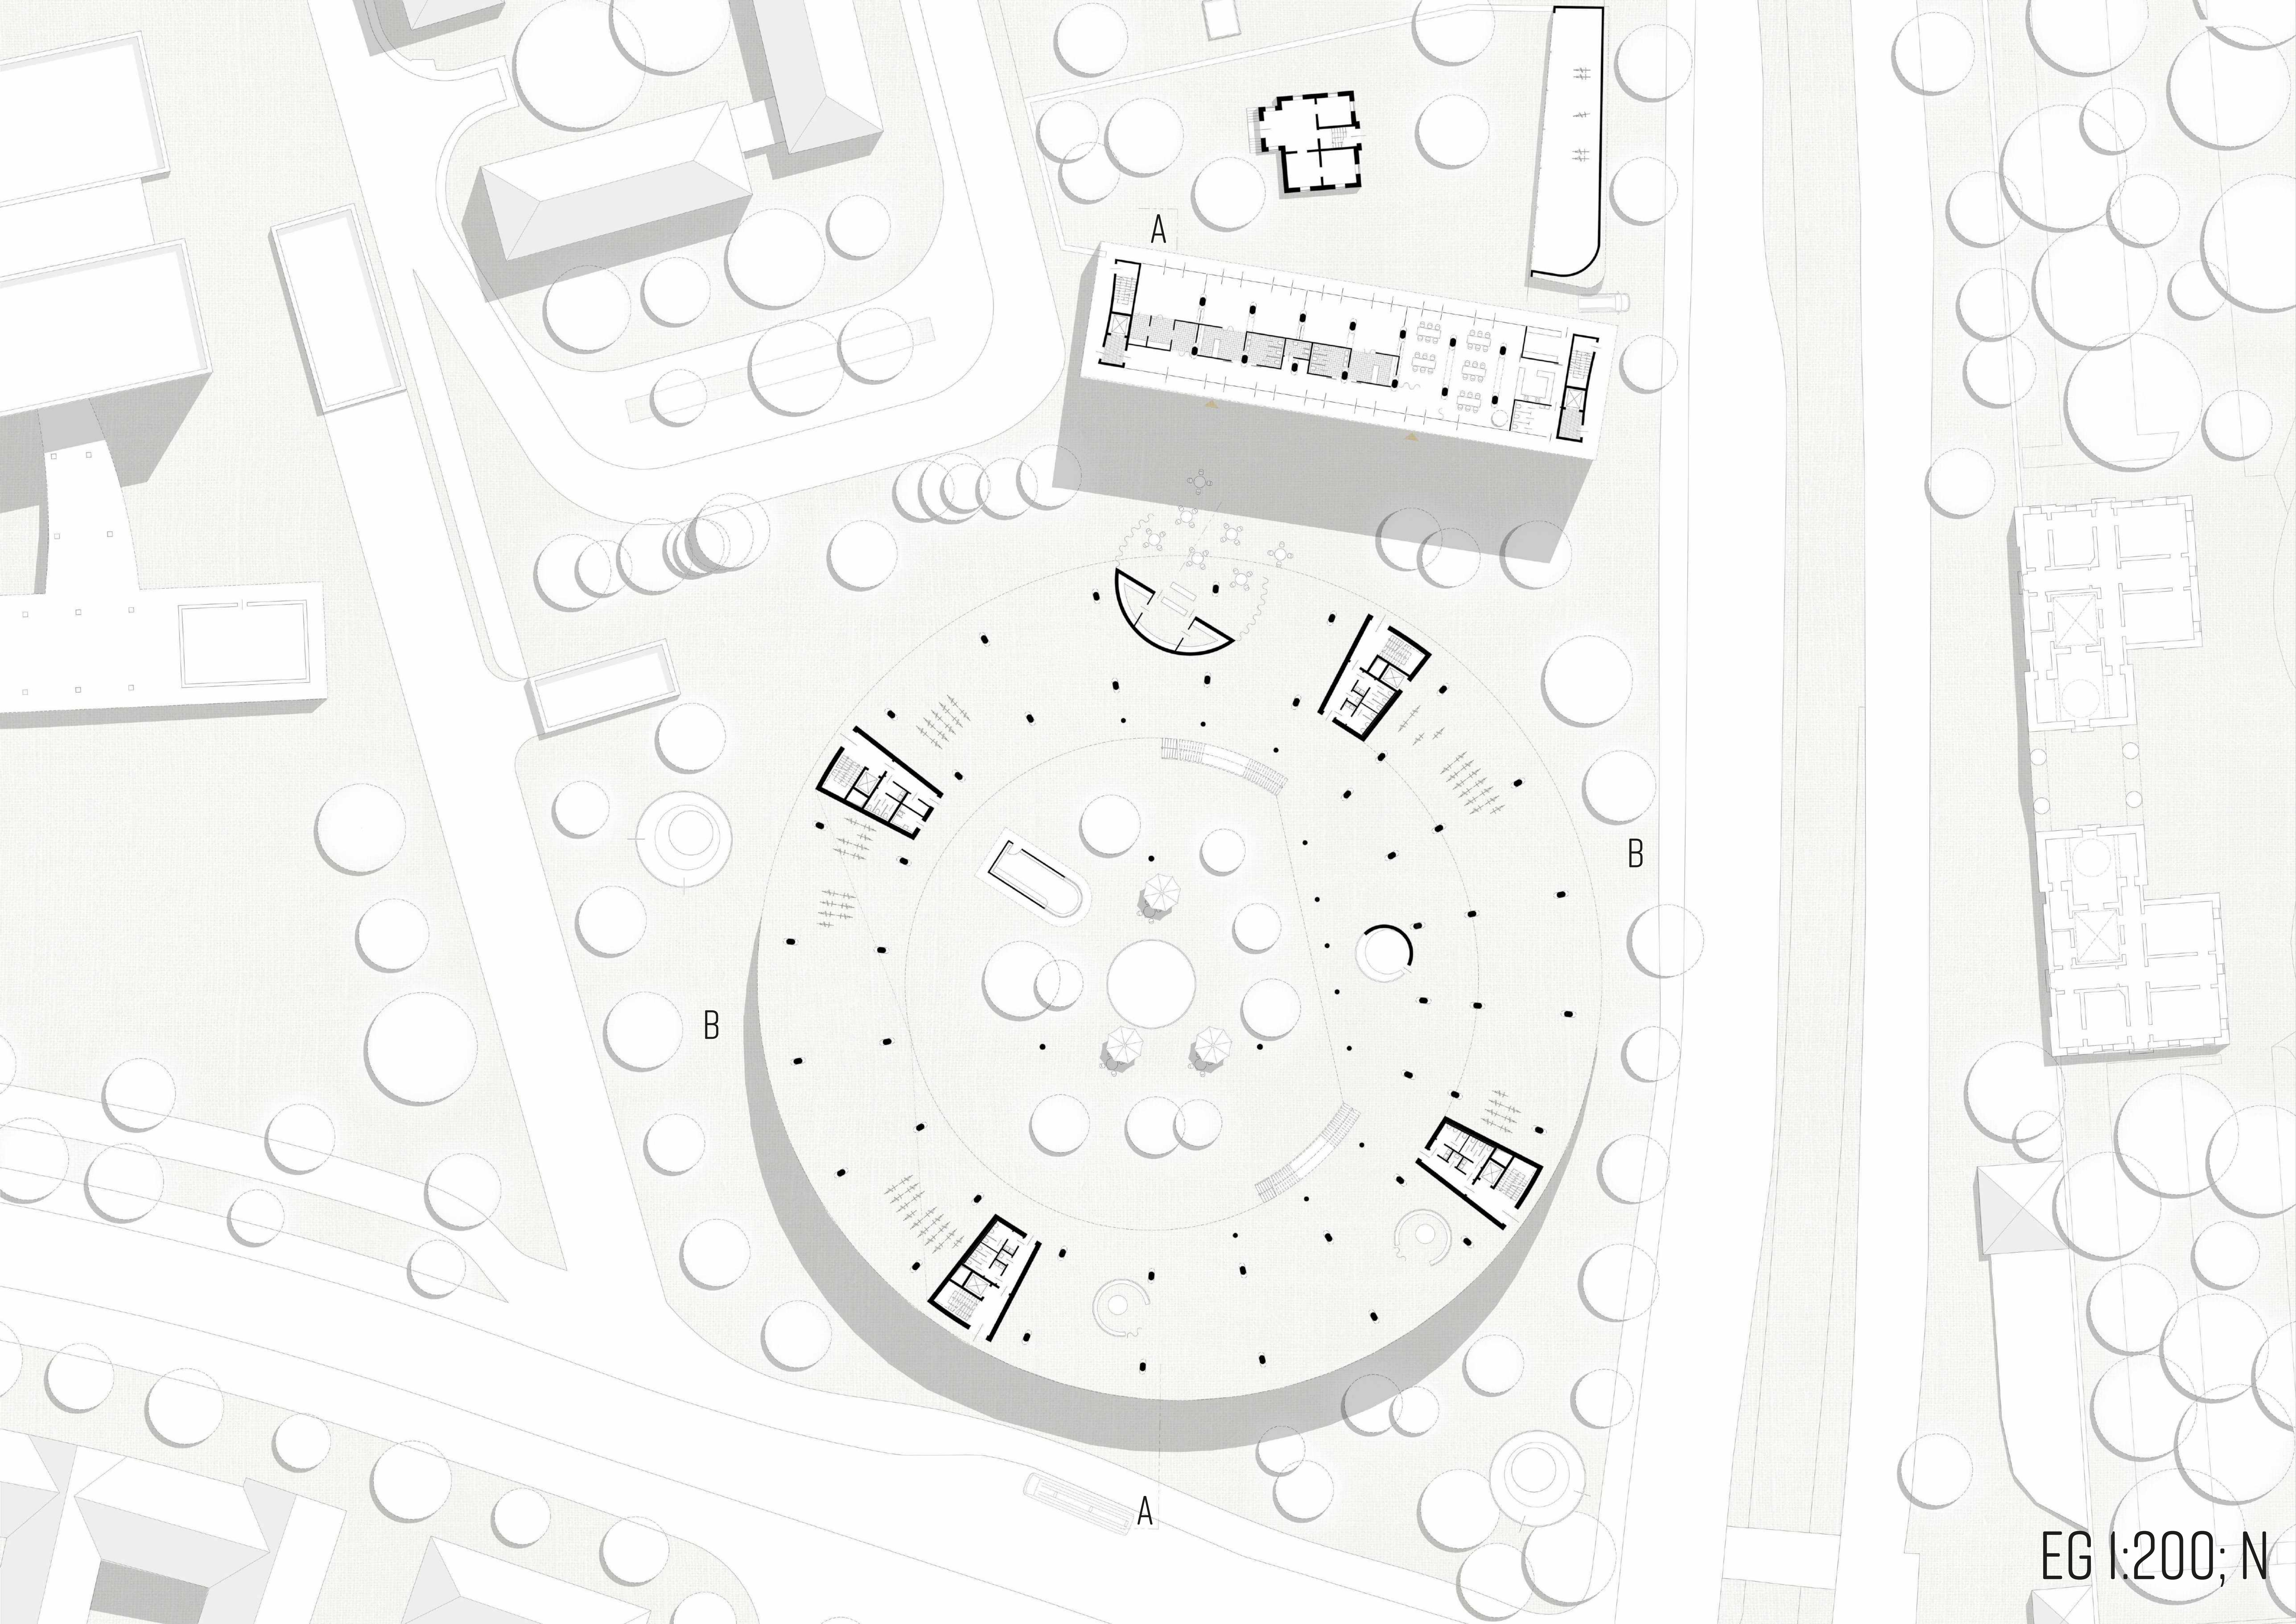


A


B

B

A

EG 1:200; N

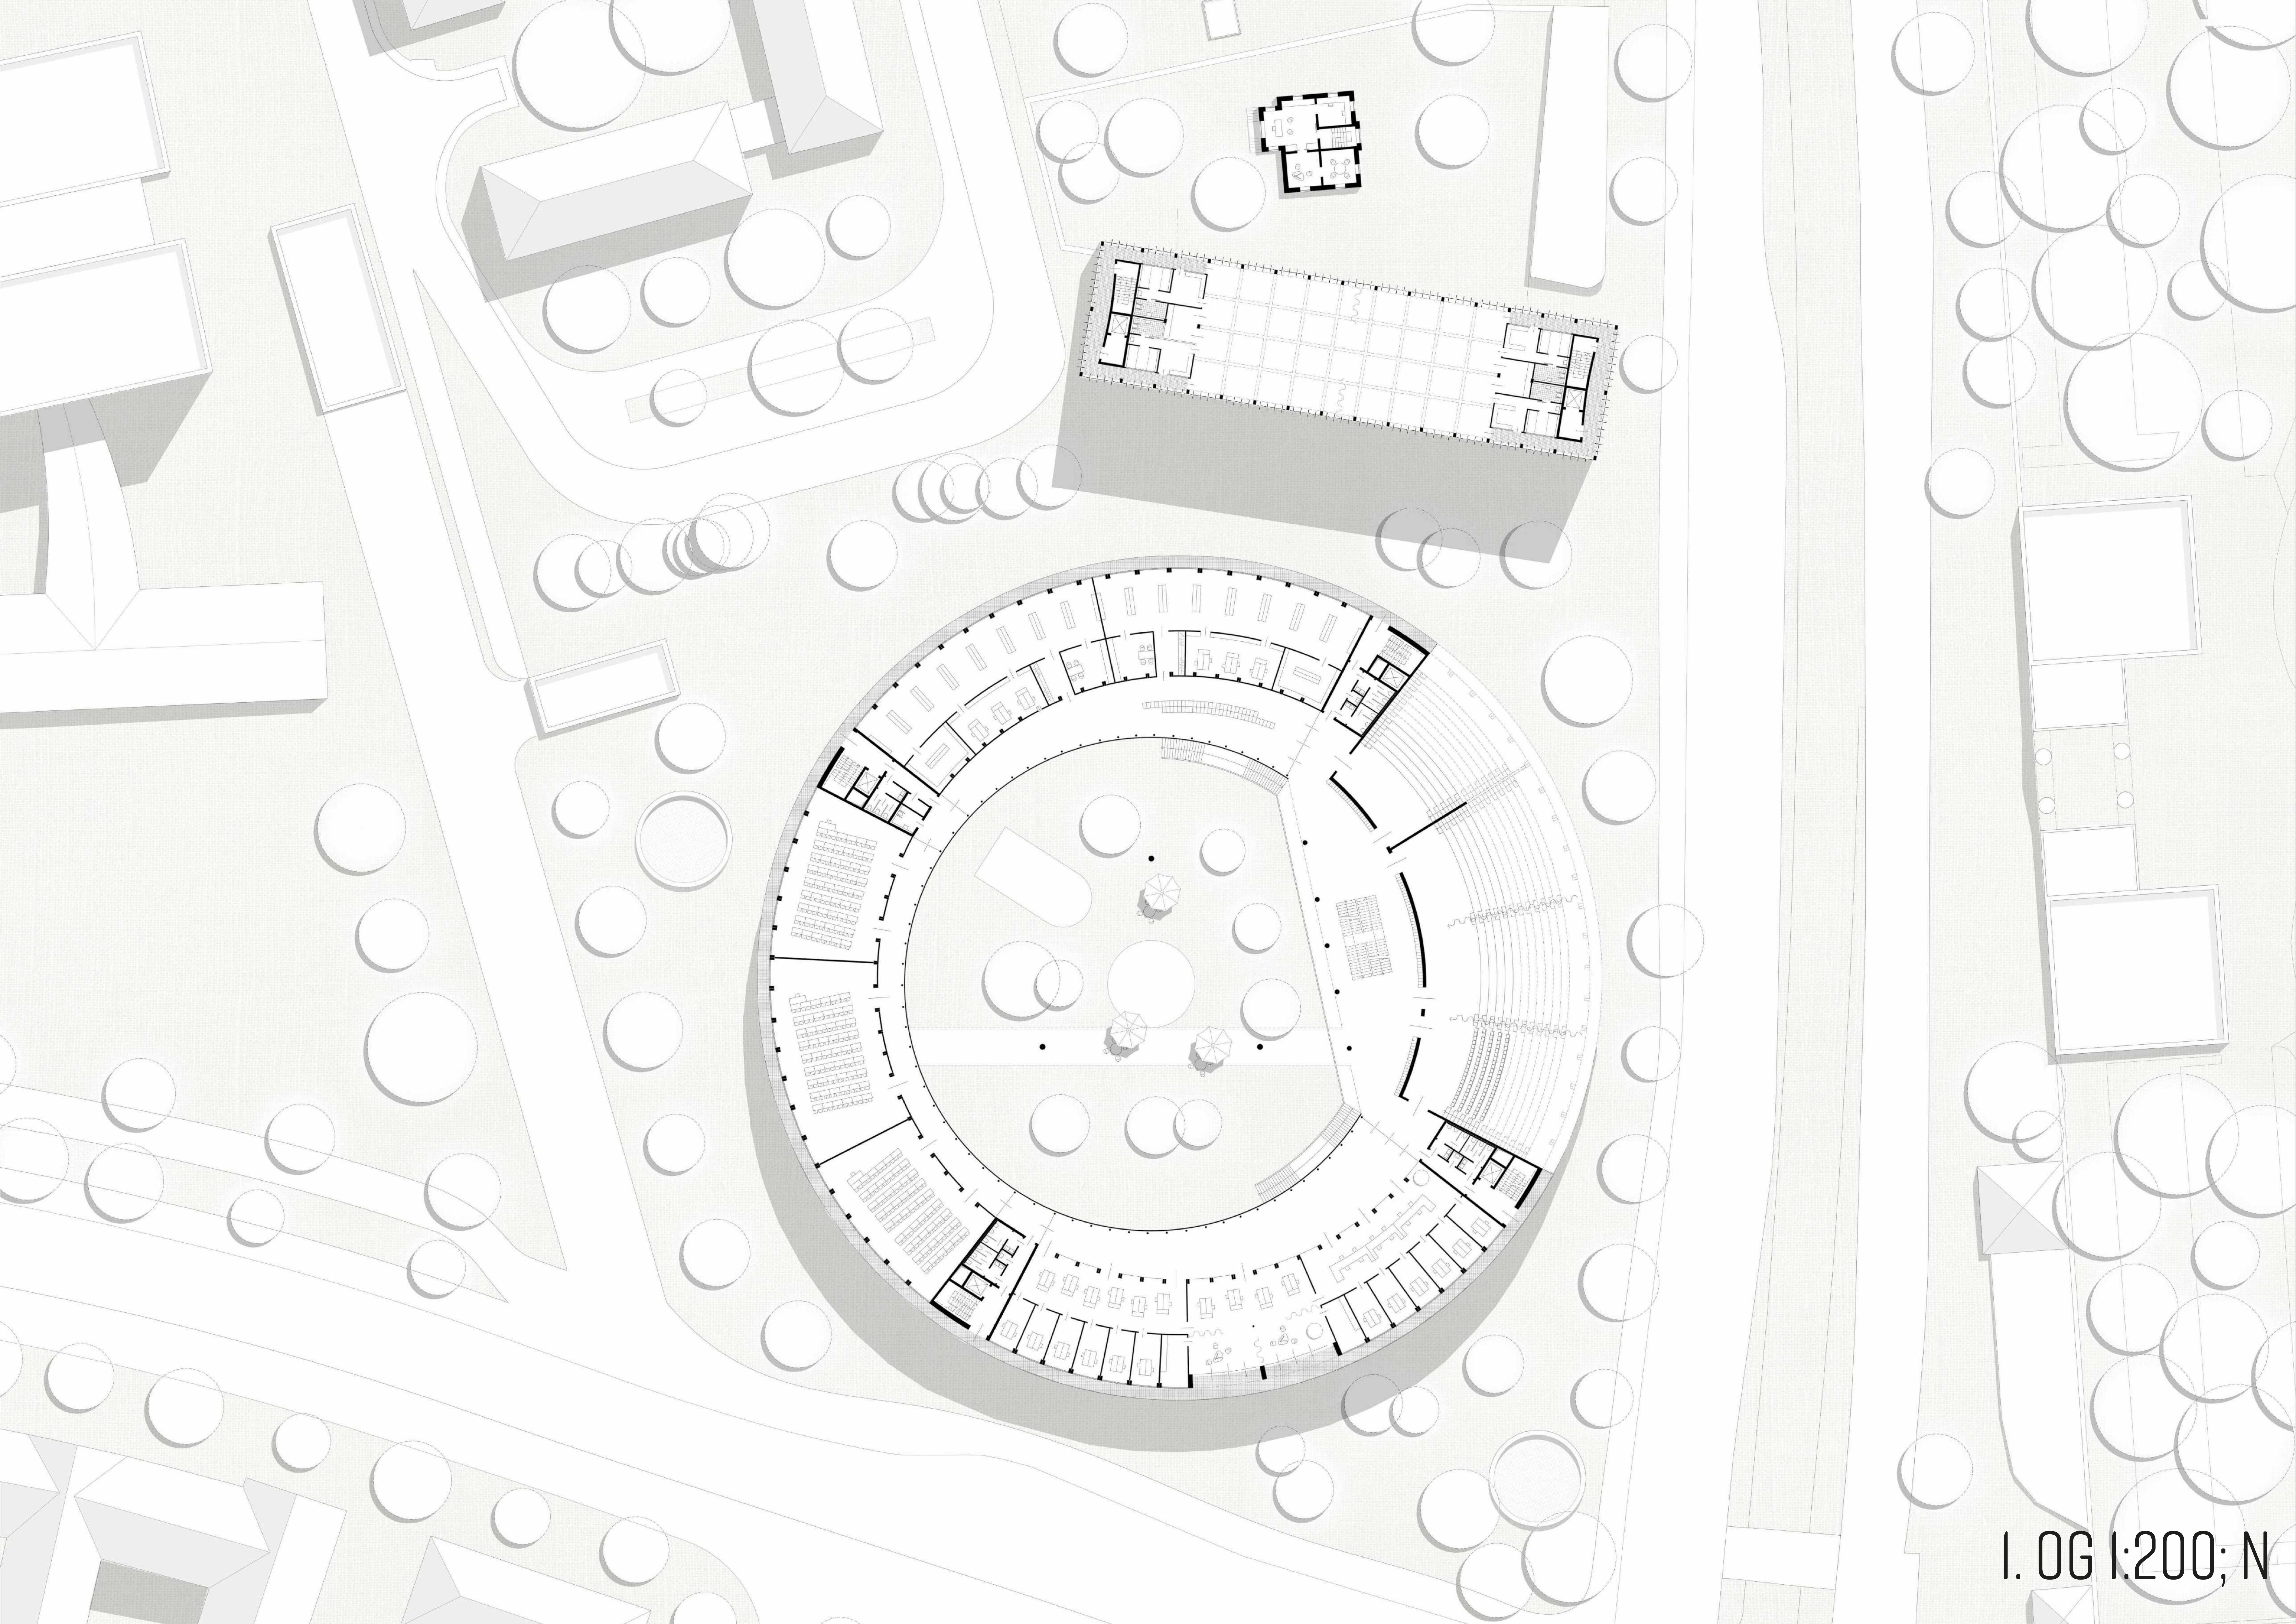

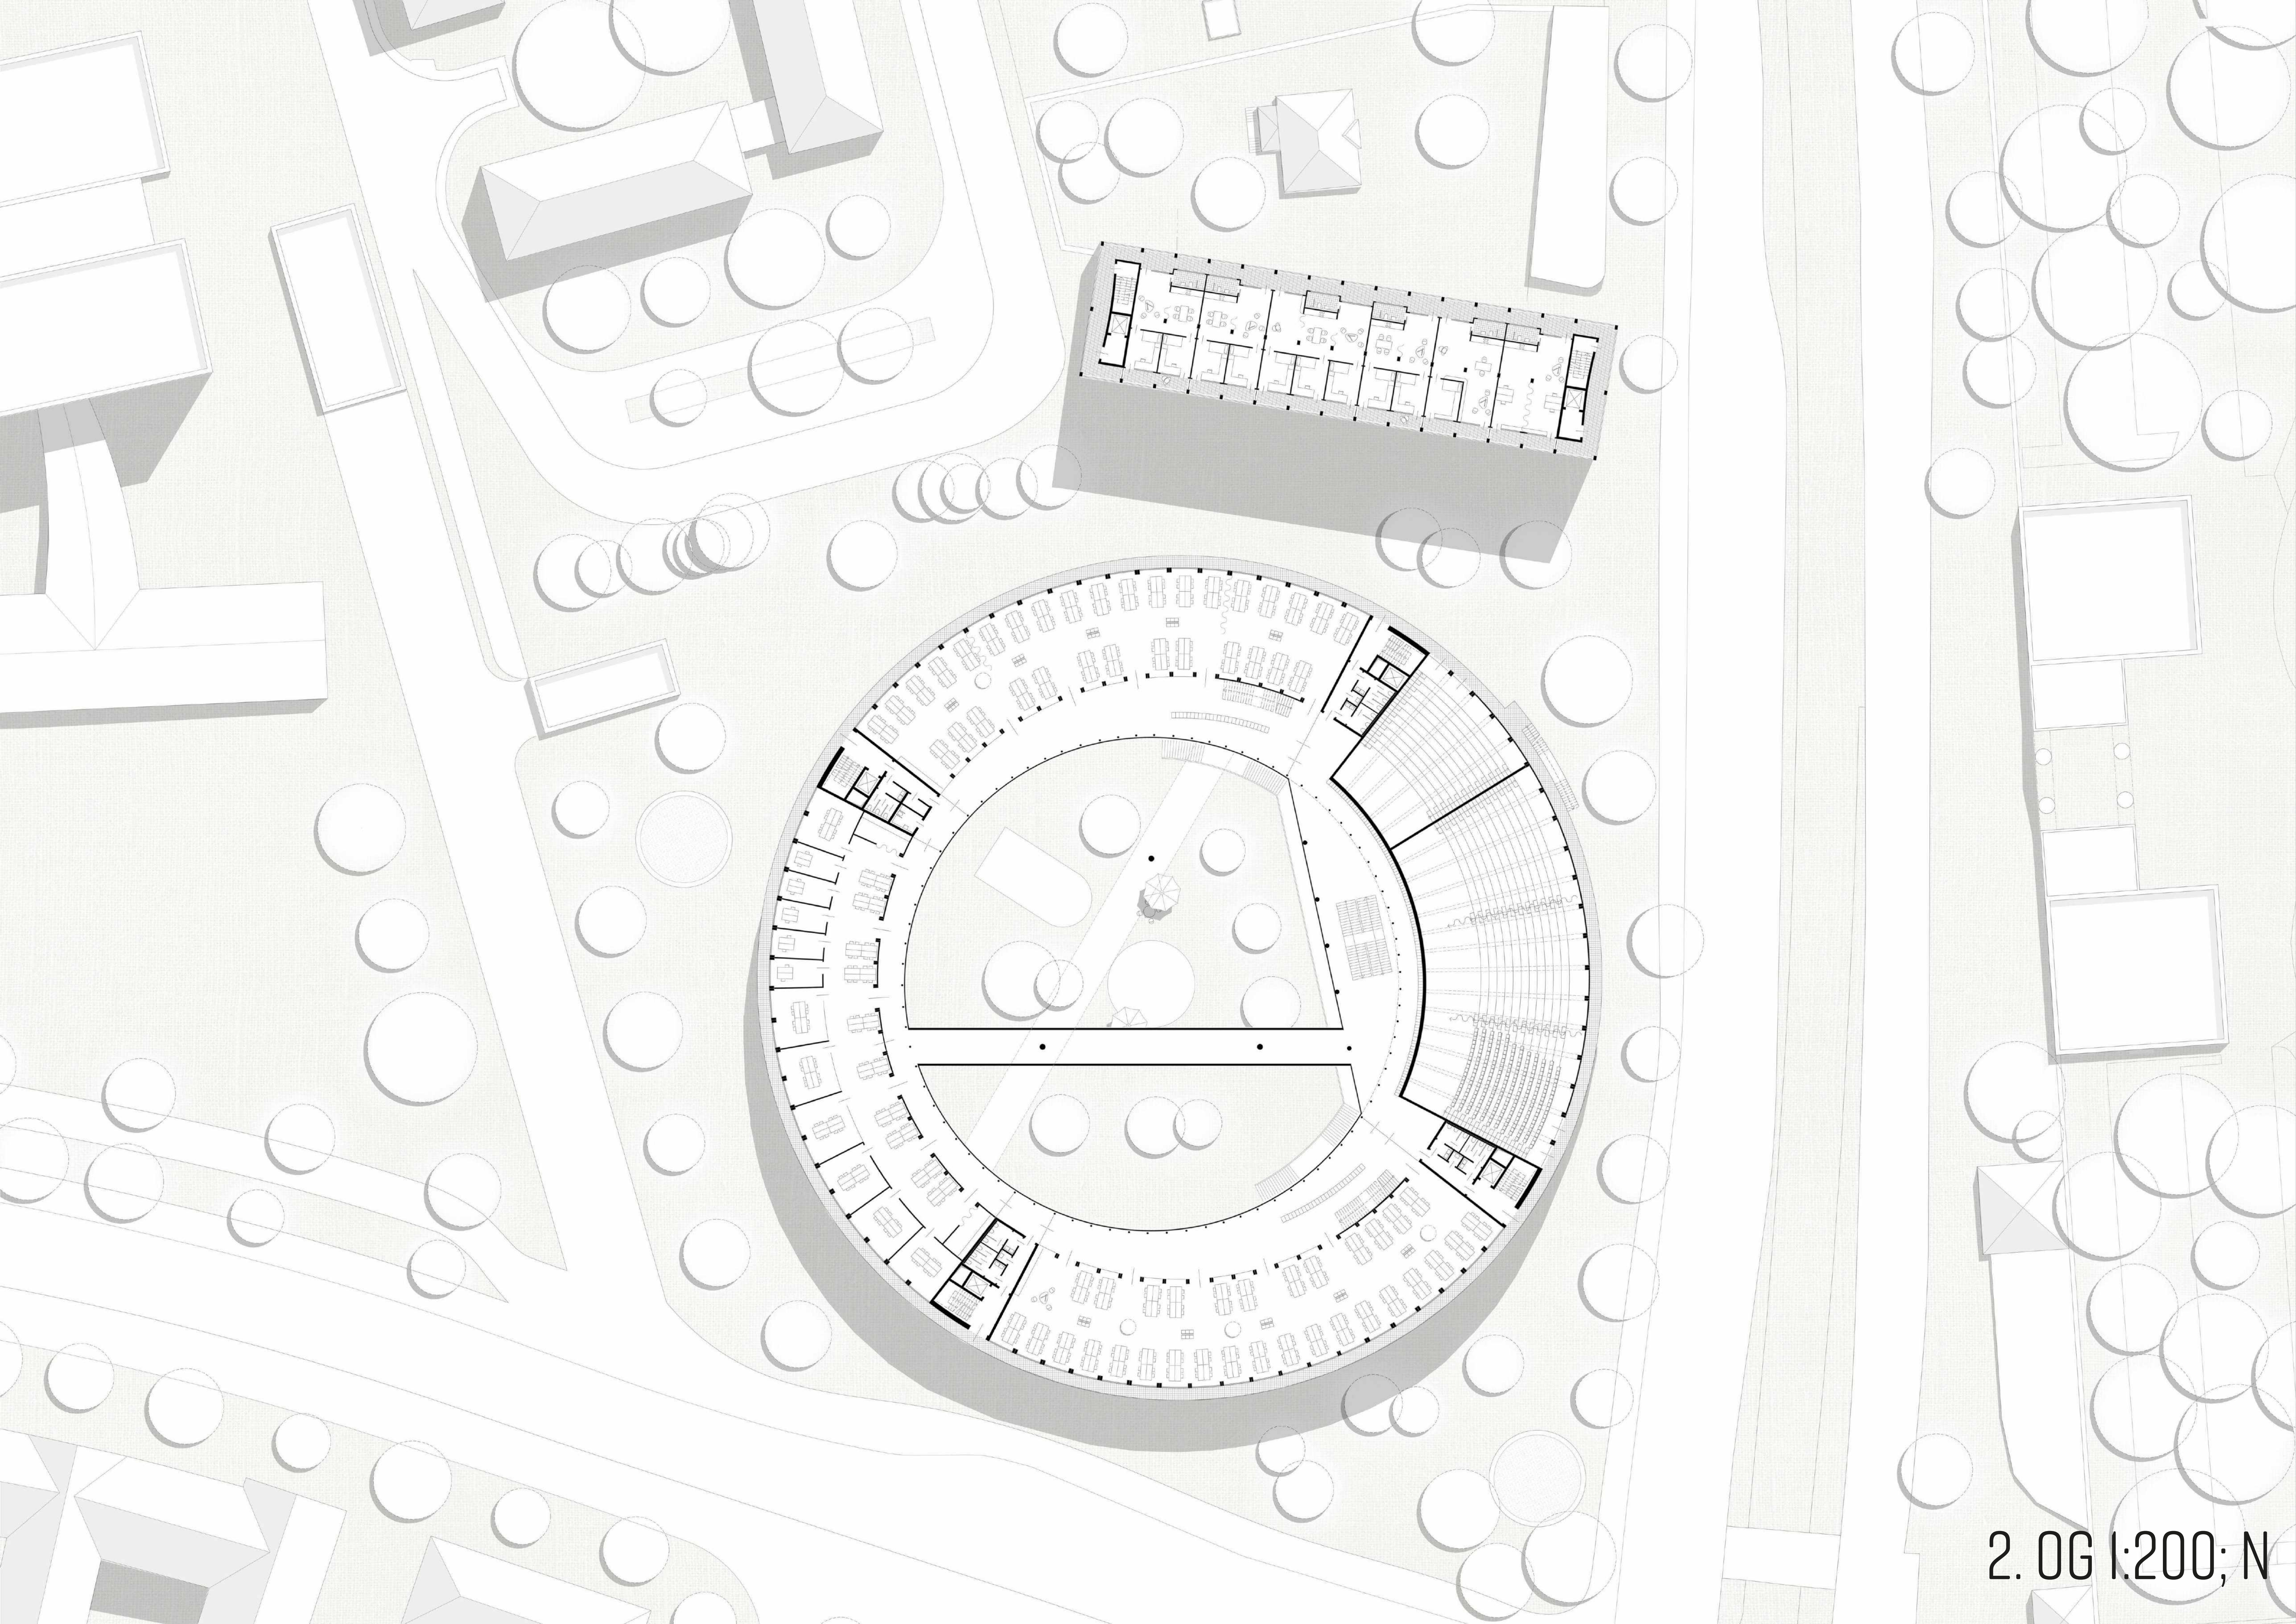



2. OG 1:200; N




3. OG 1:200; N



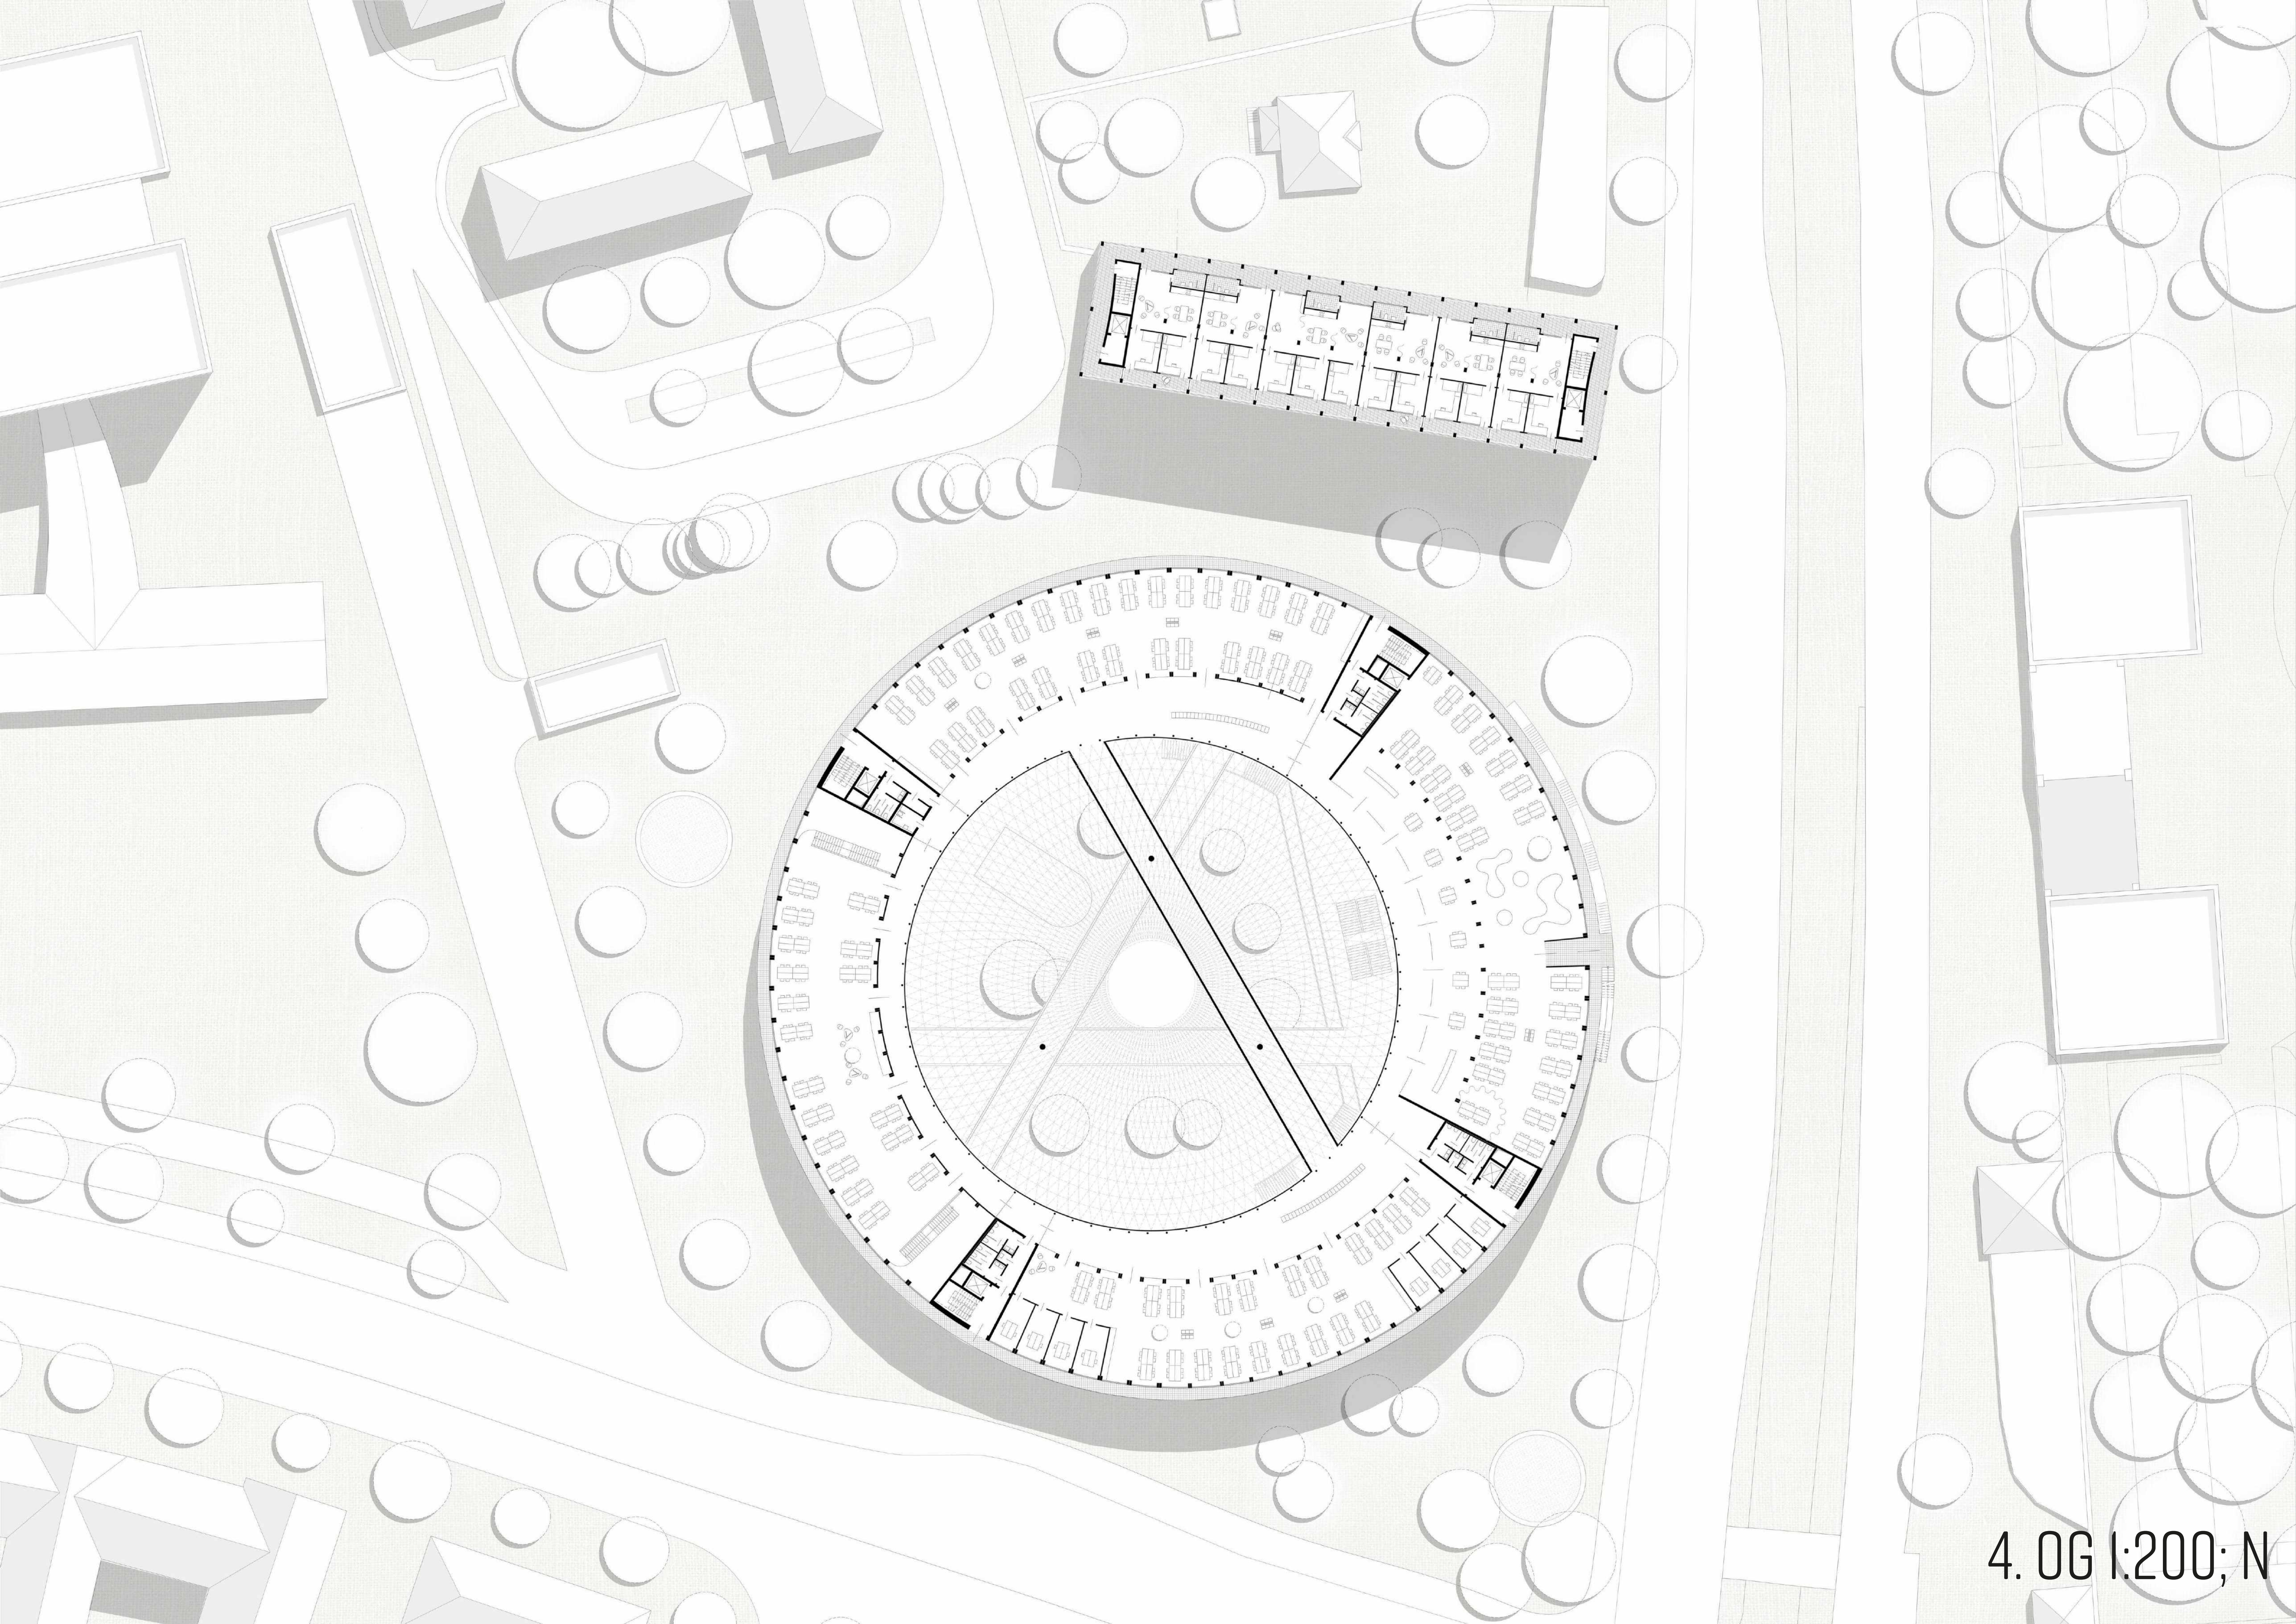


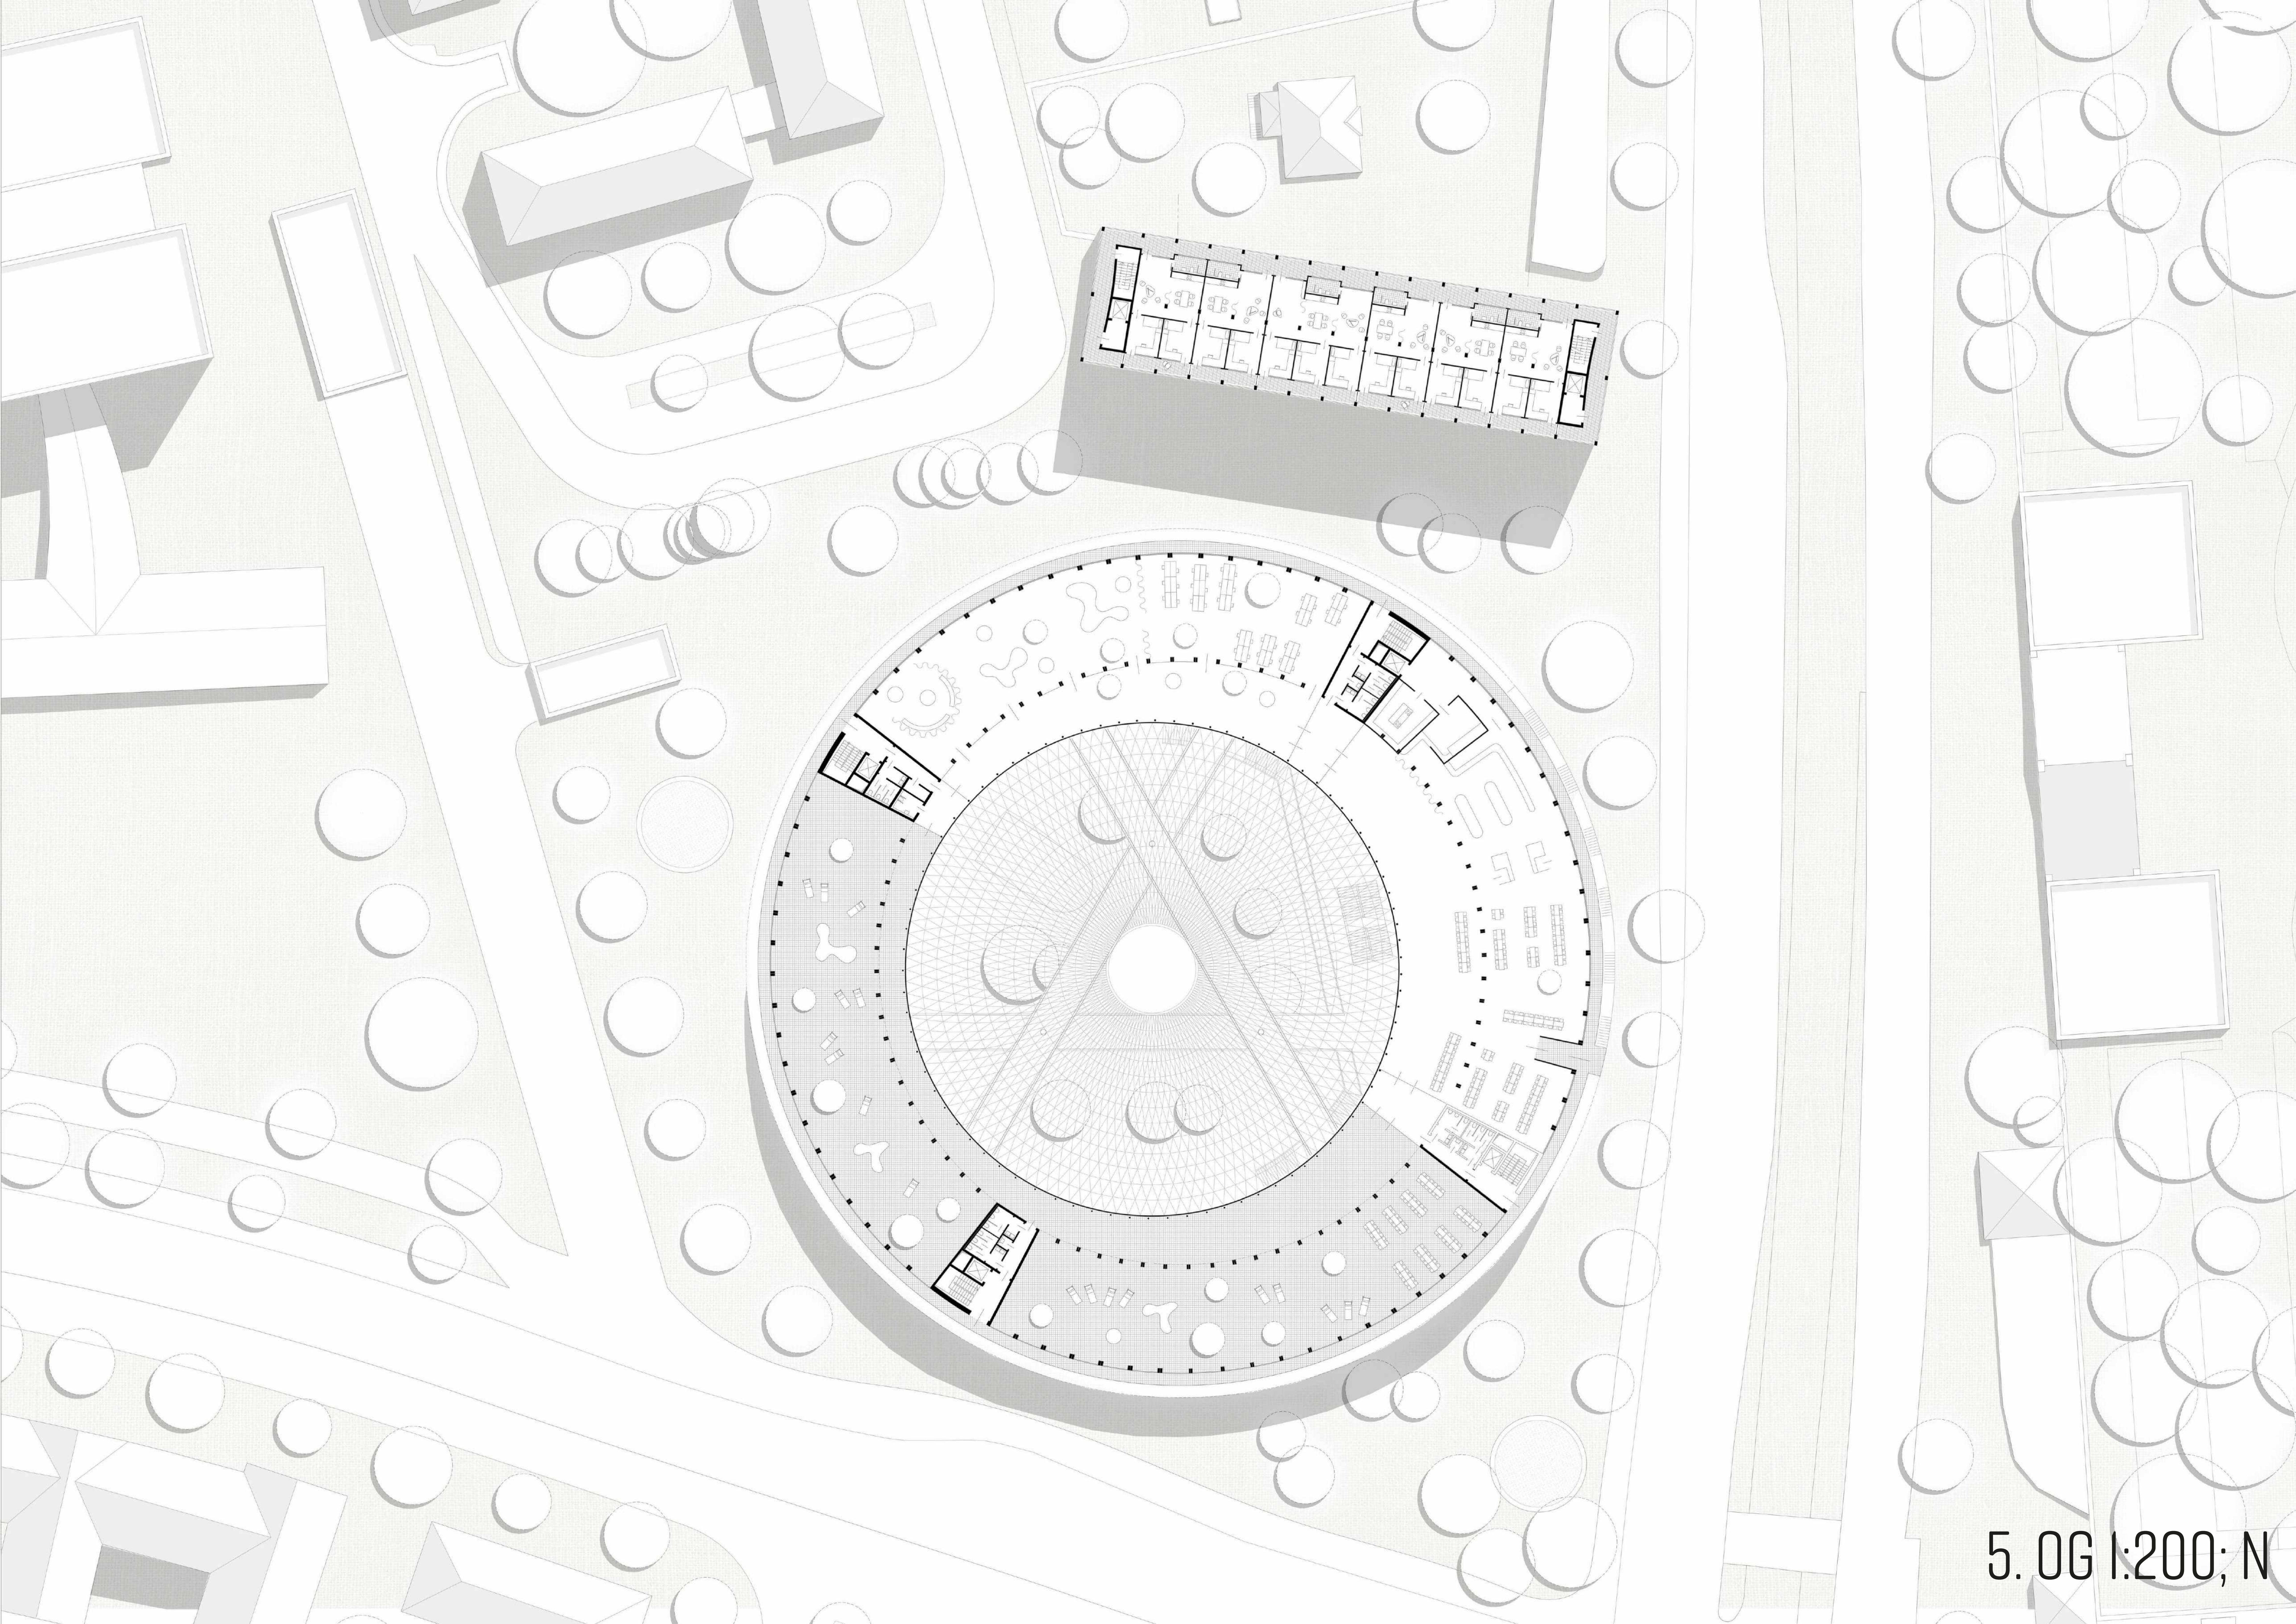


5. 0G 1:200; N

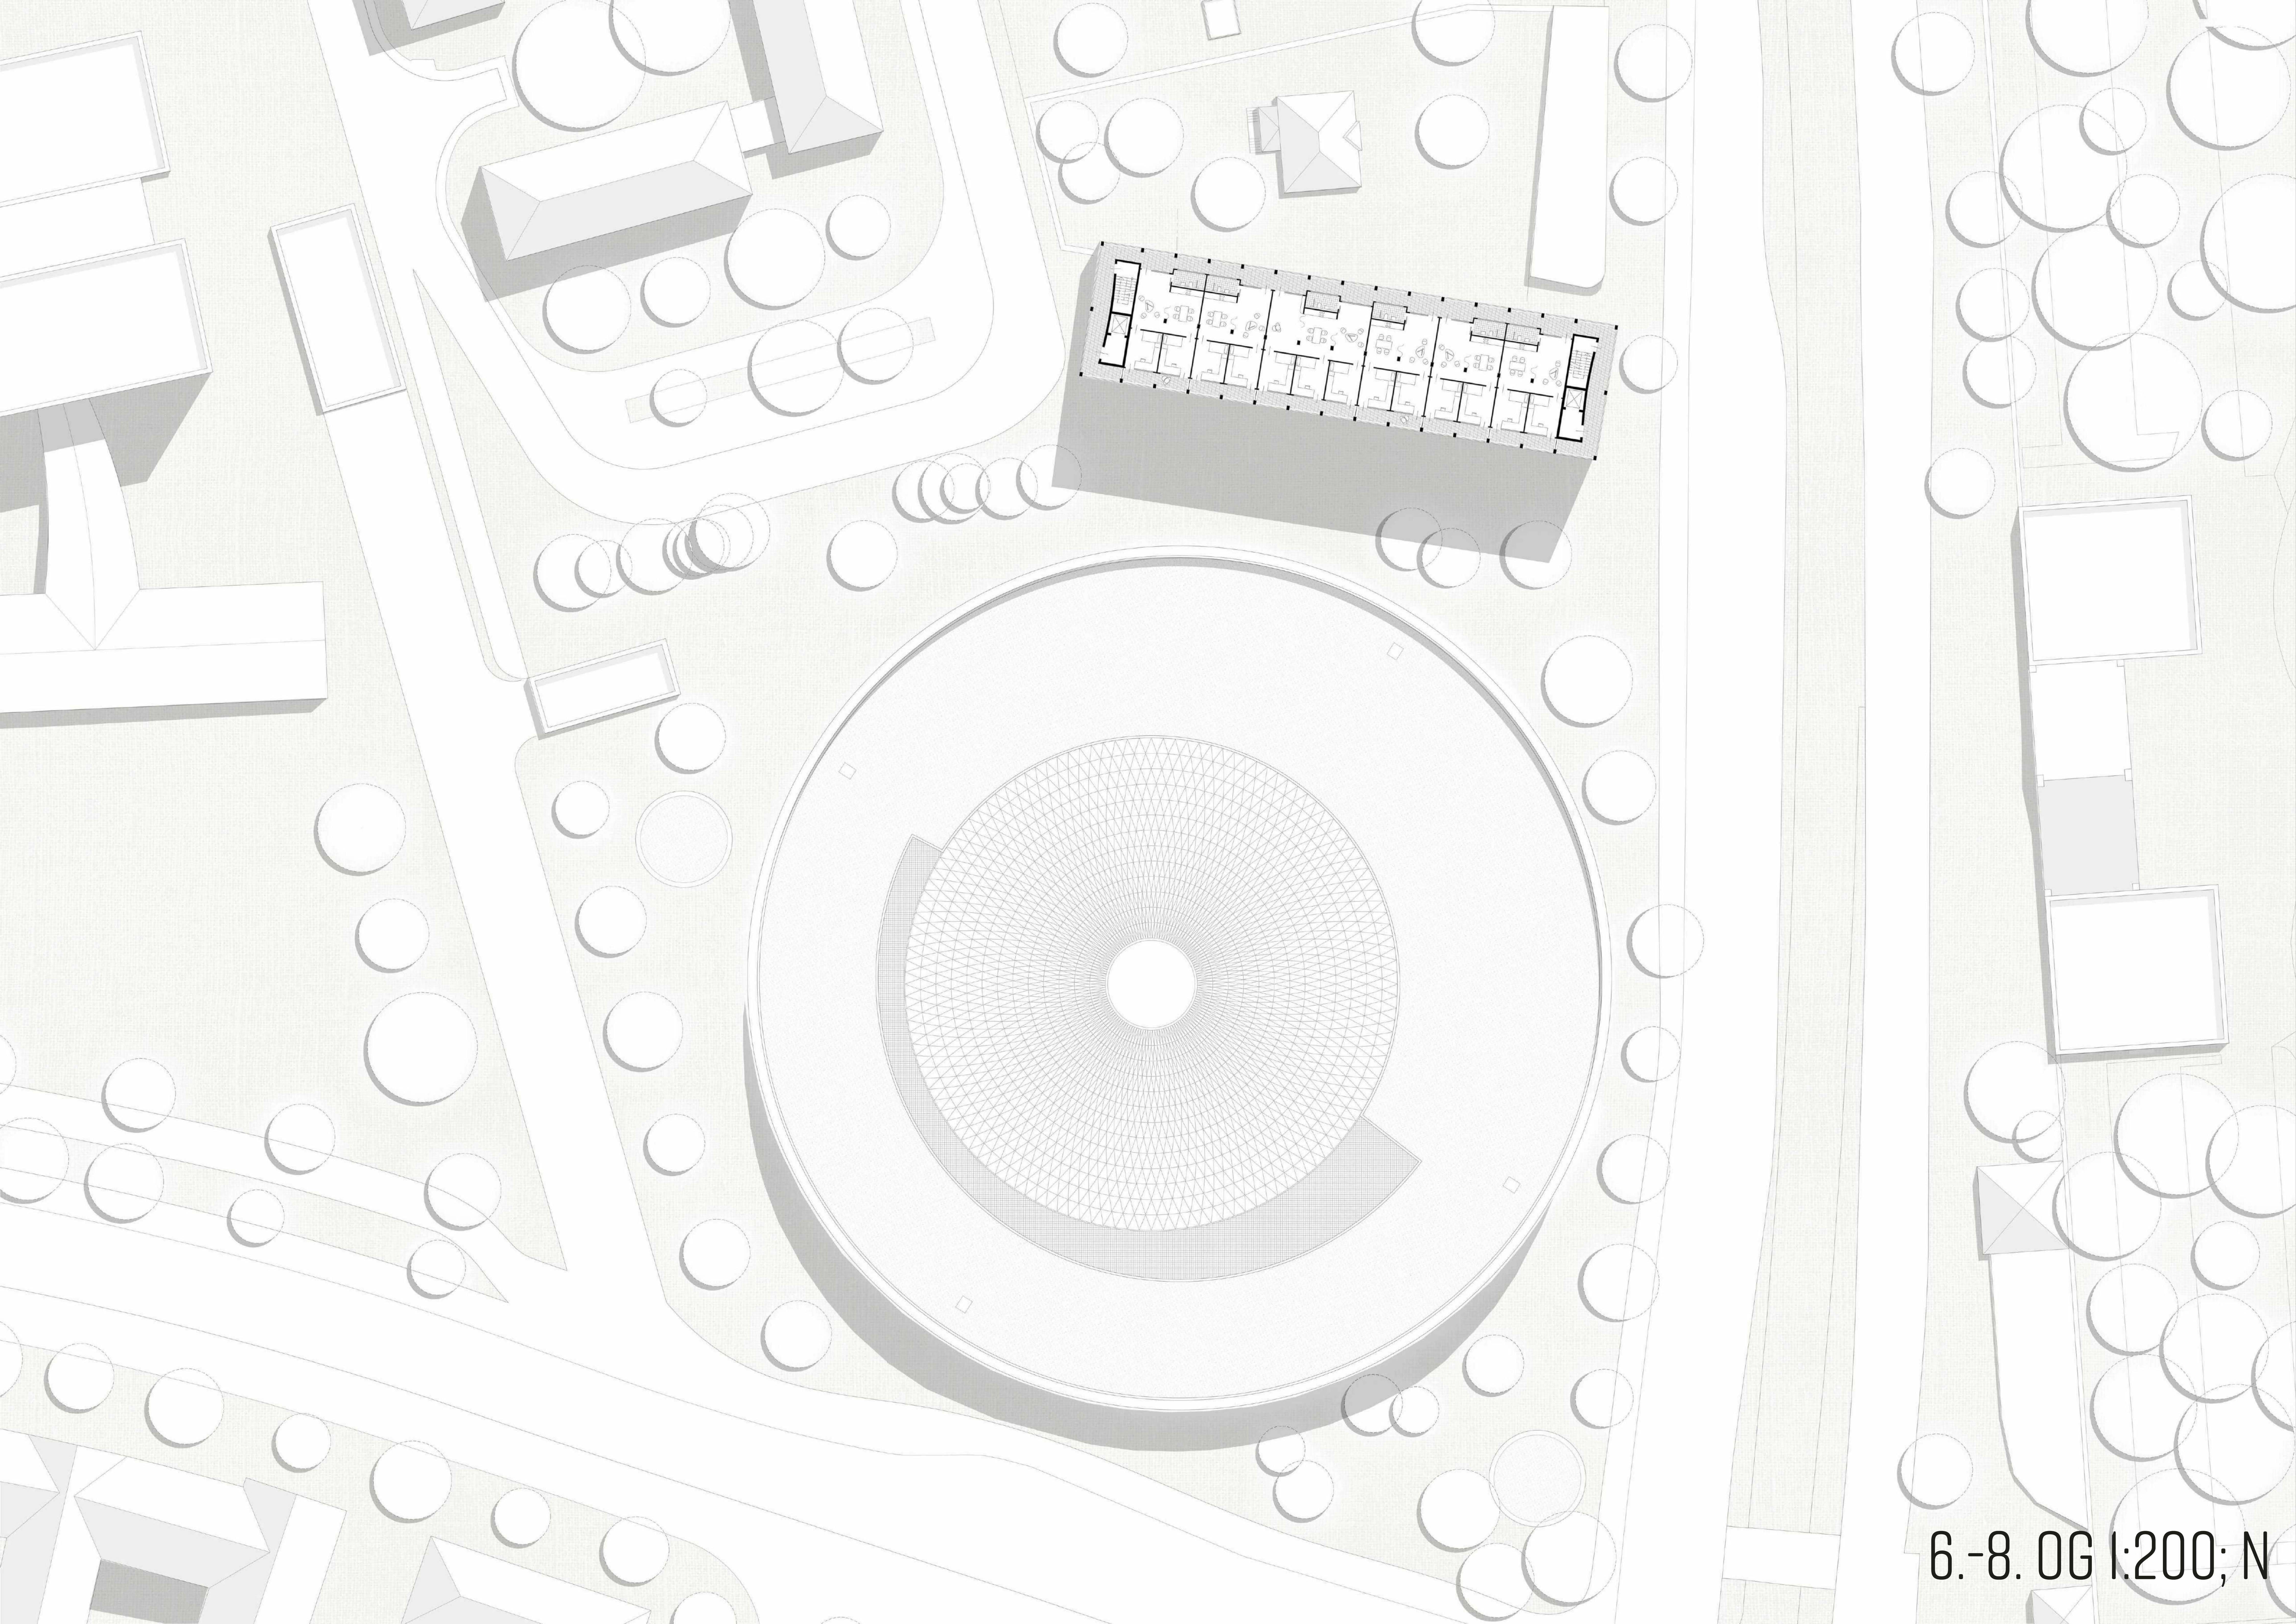


6.-8. OG 1:200; N

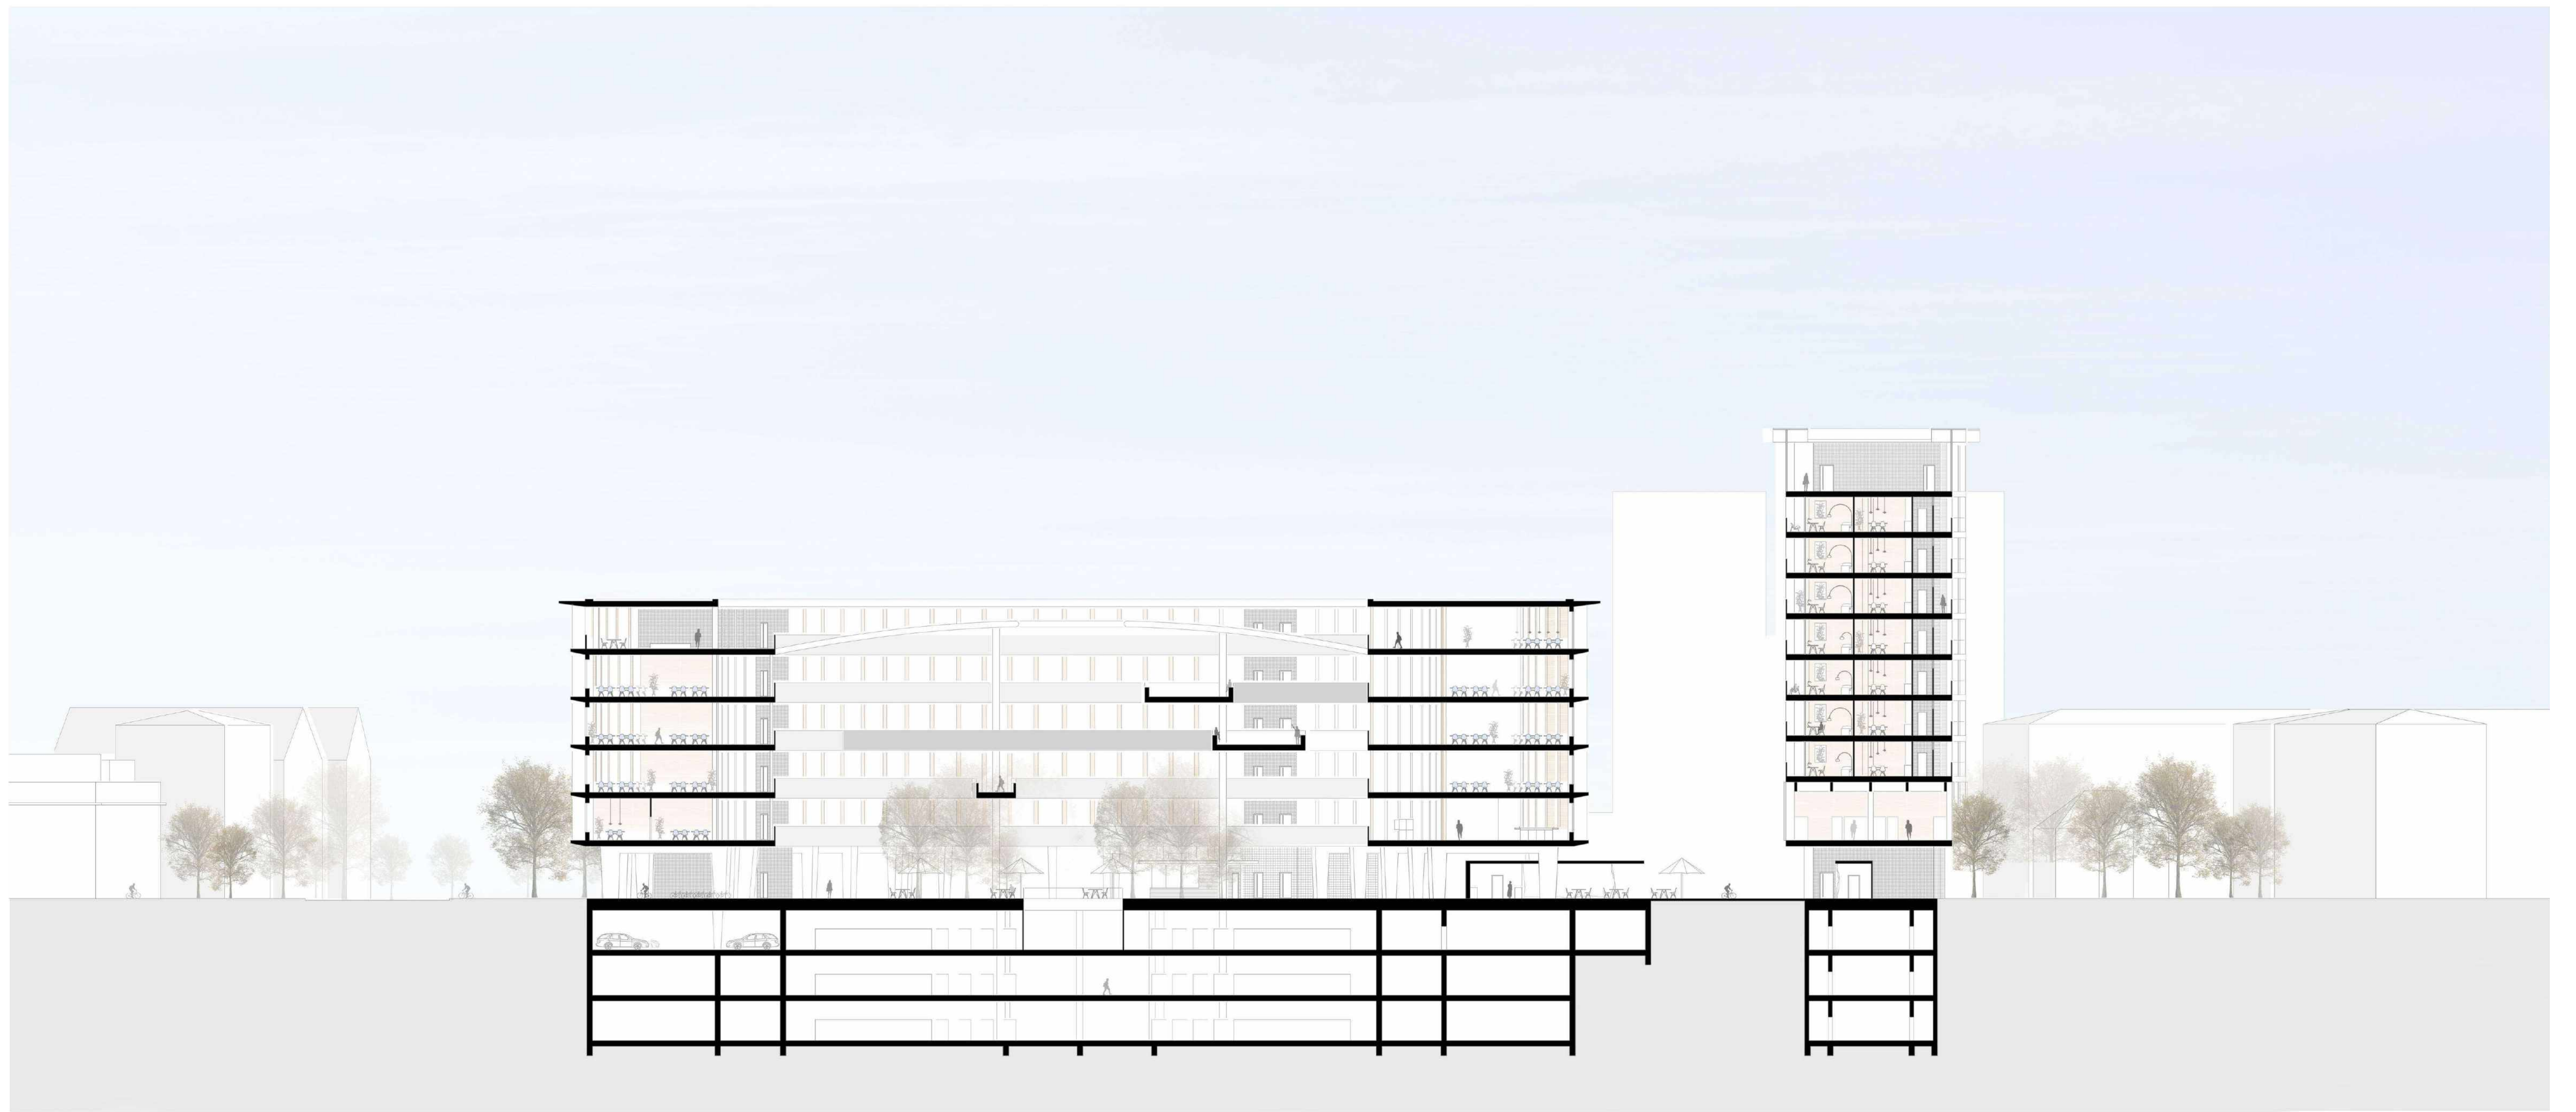


SCHNITT A-A 1:200

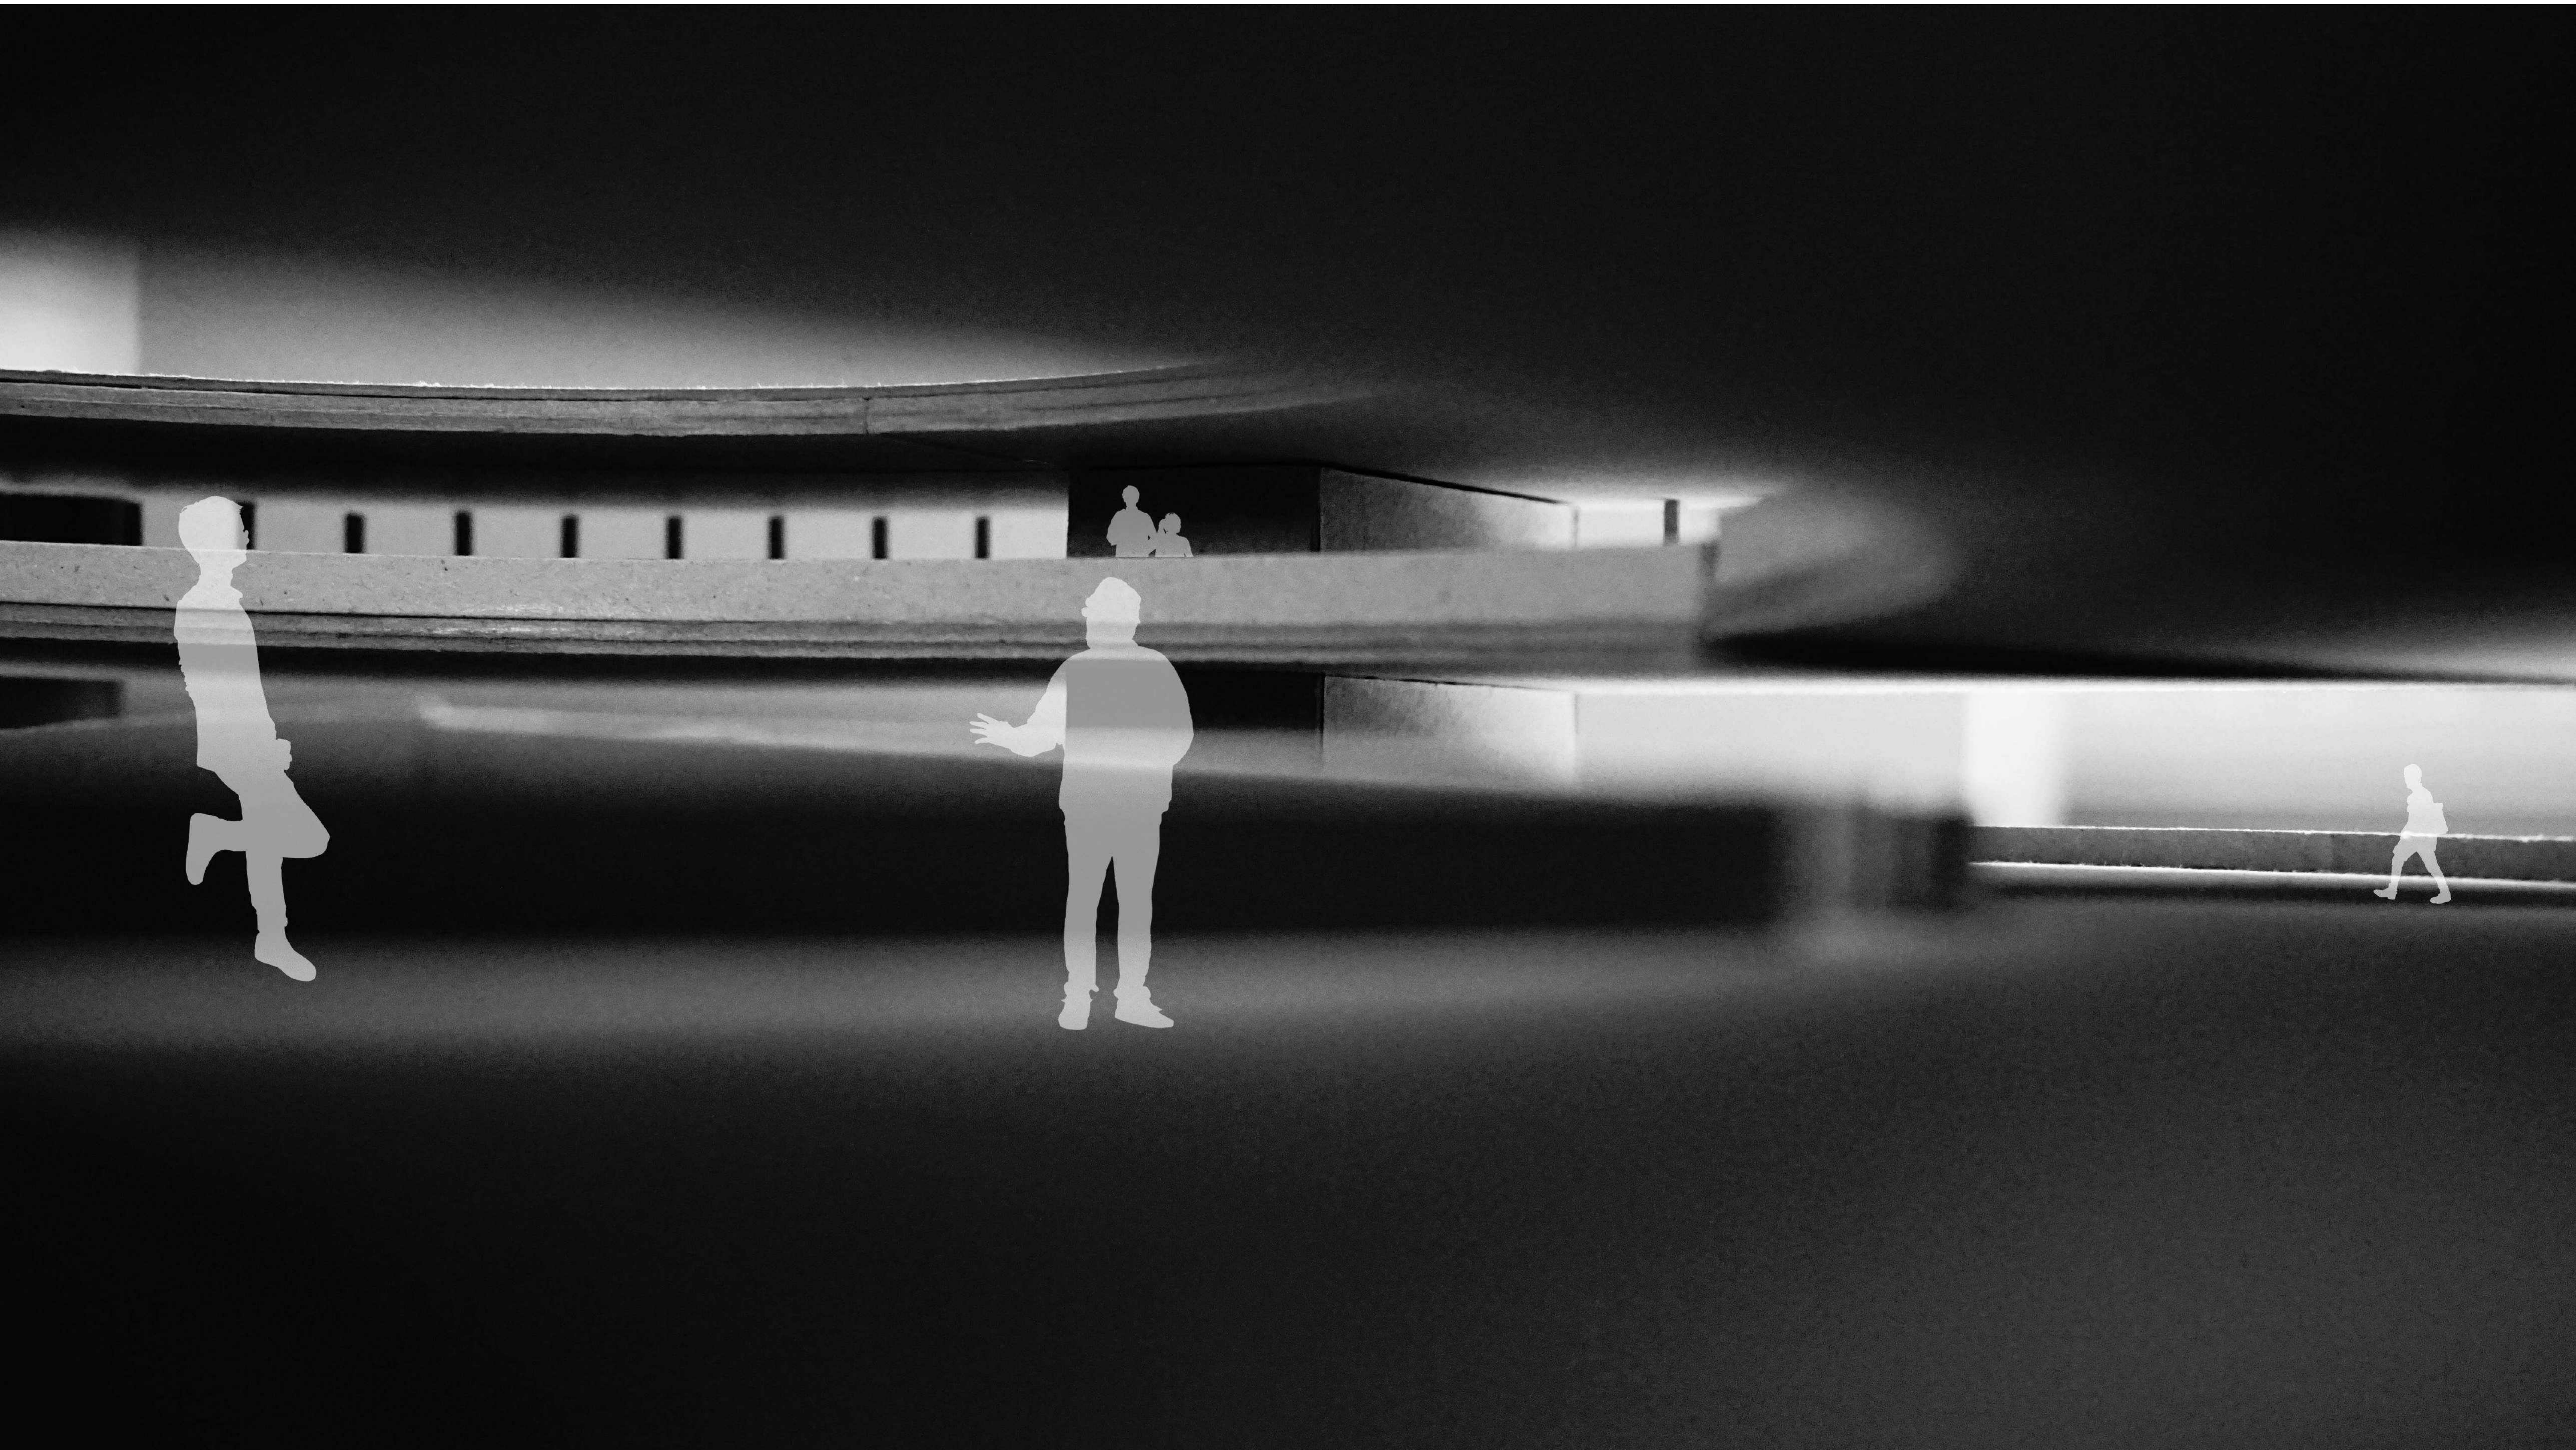

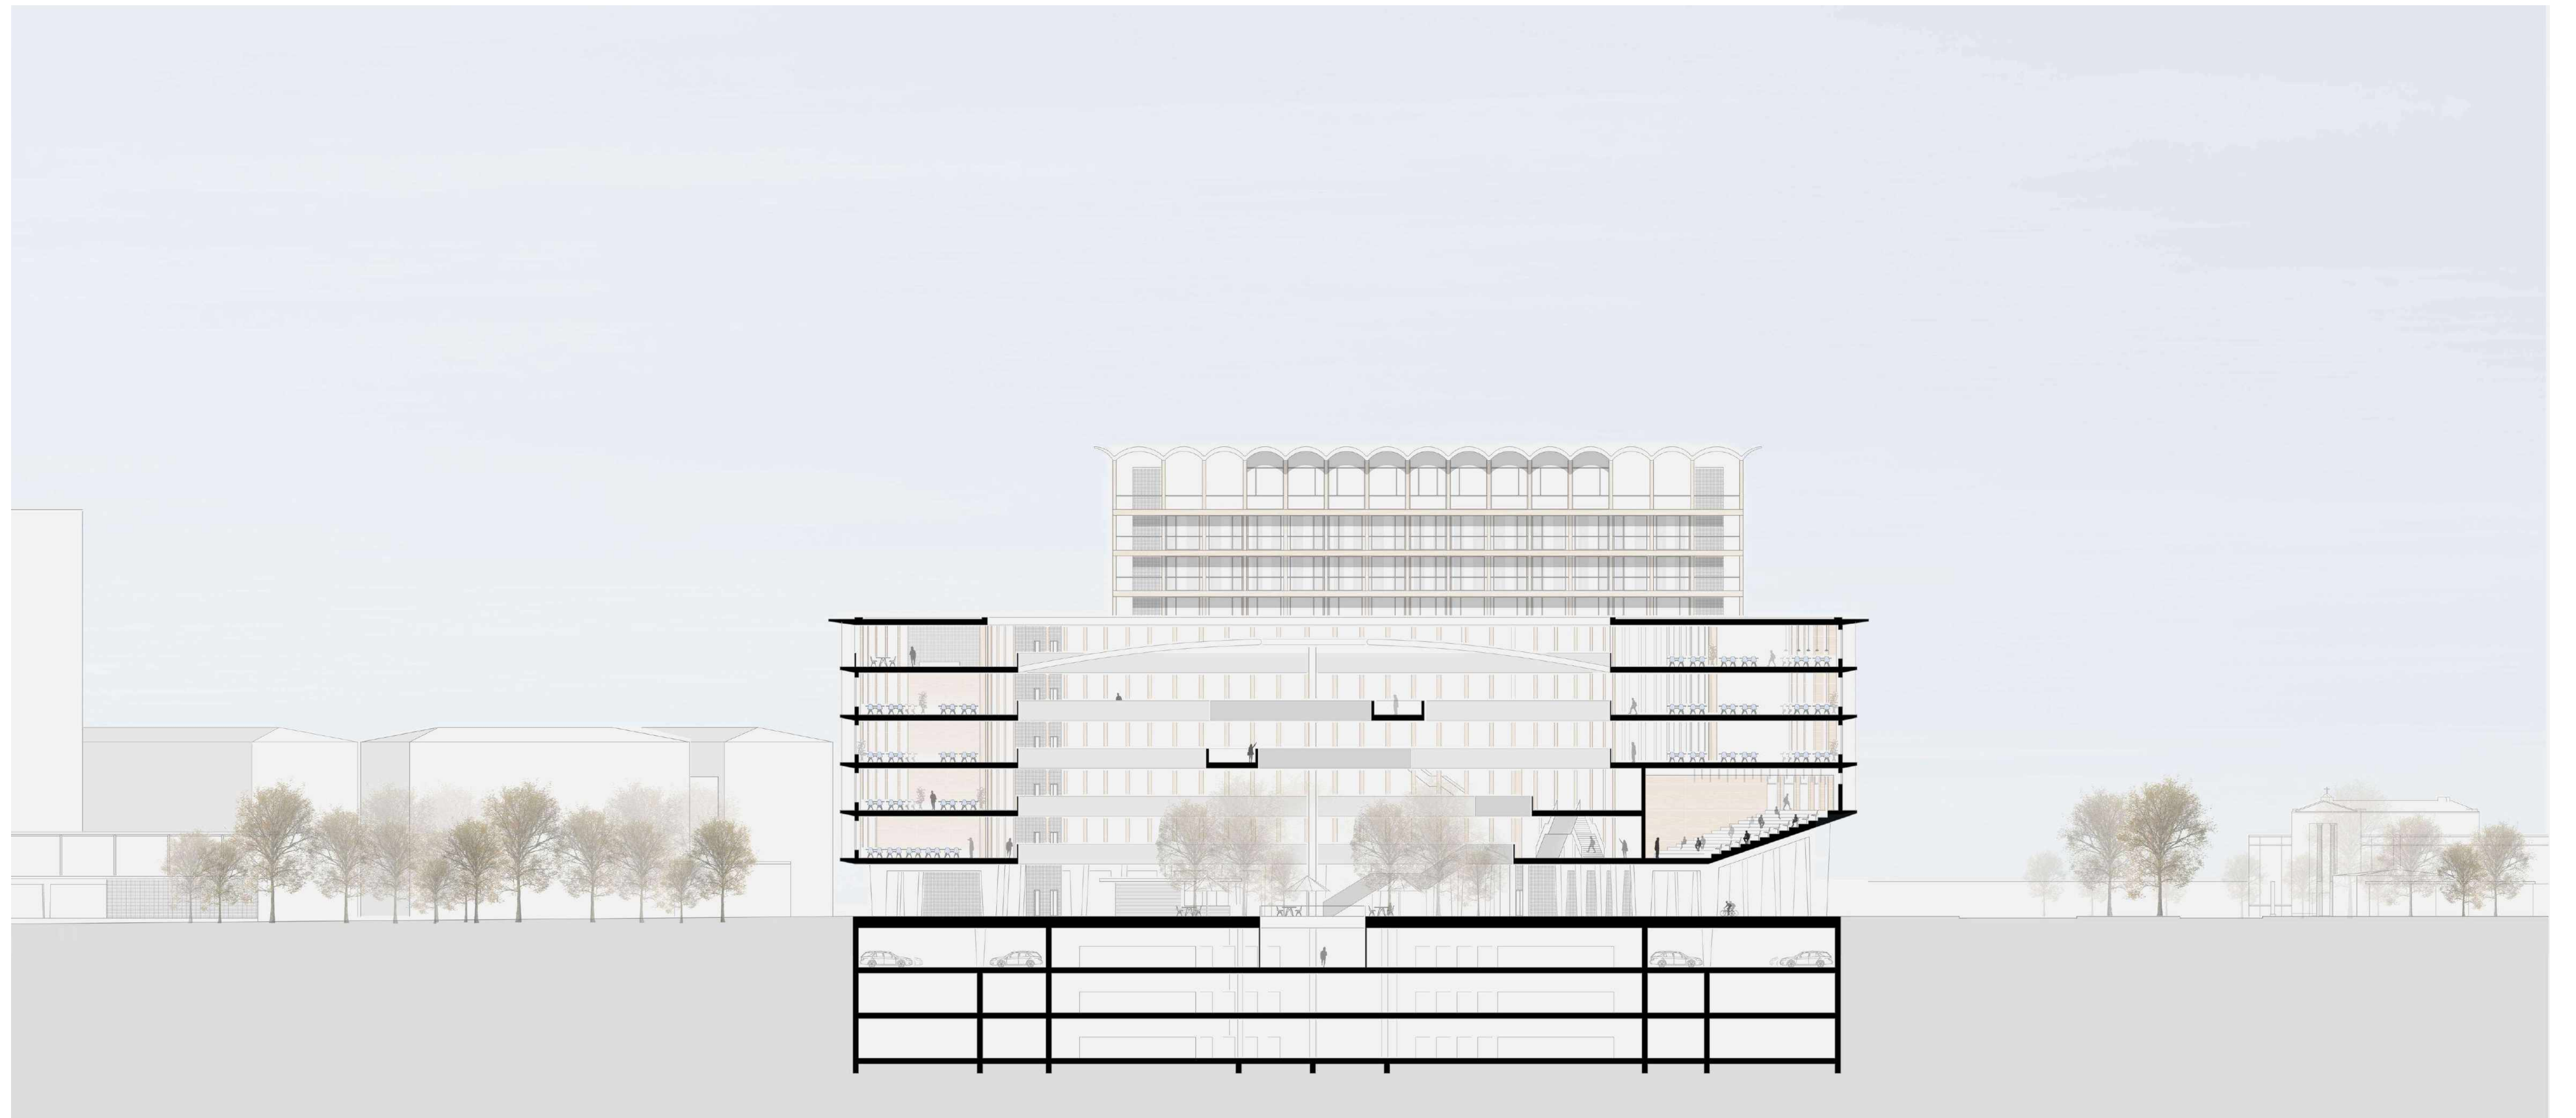

SCHNITT B-B 1:200

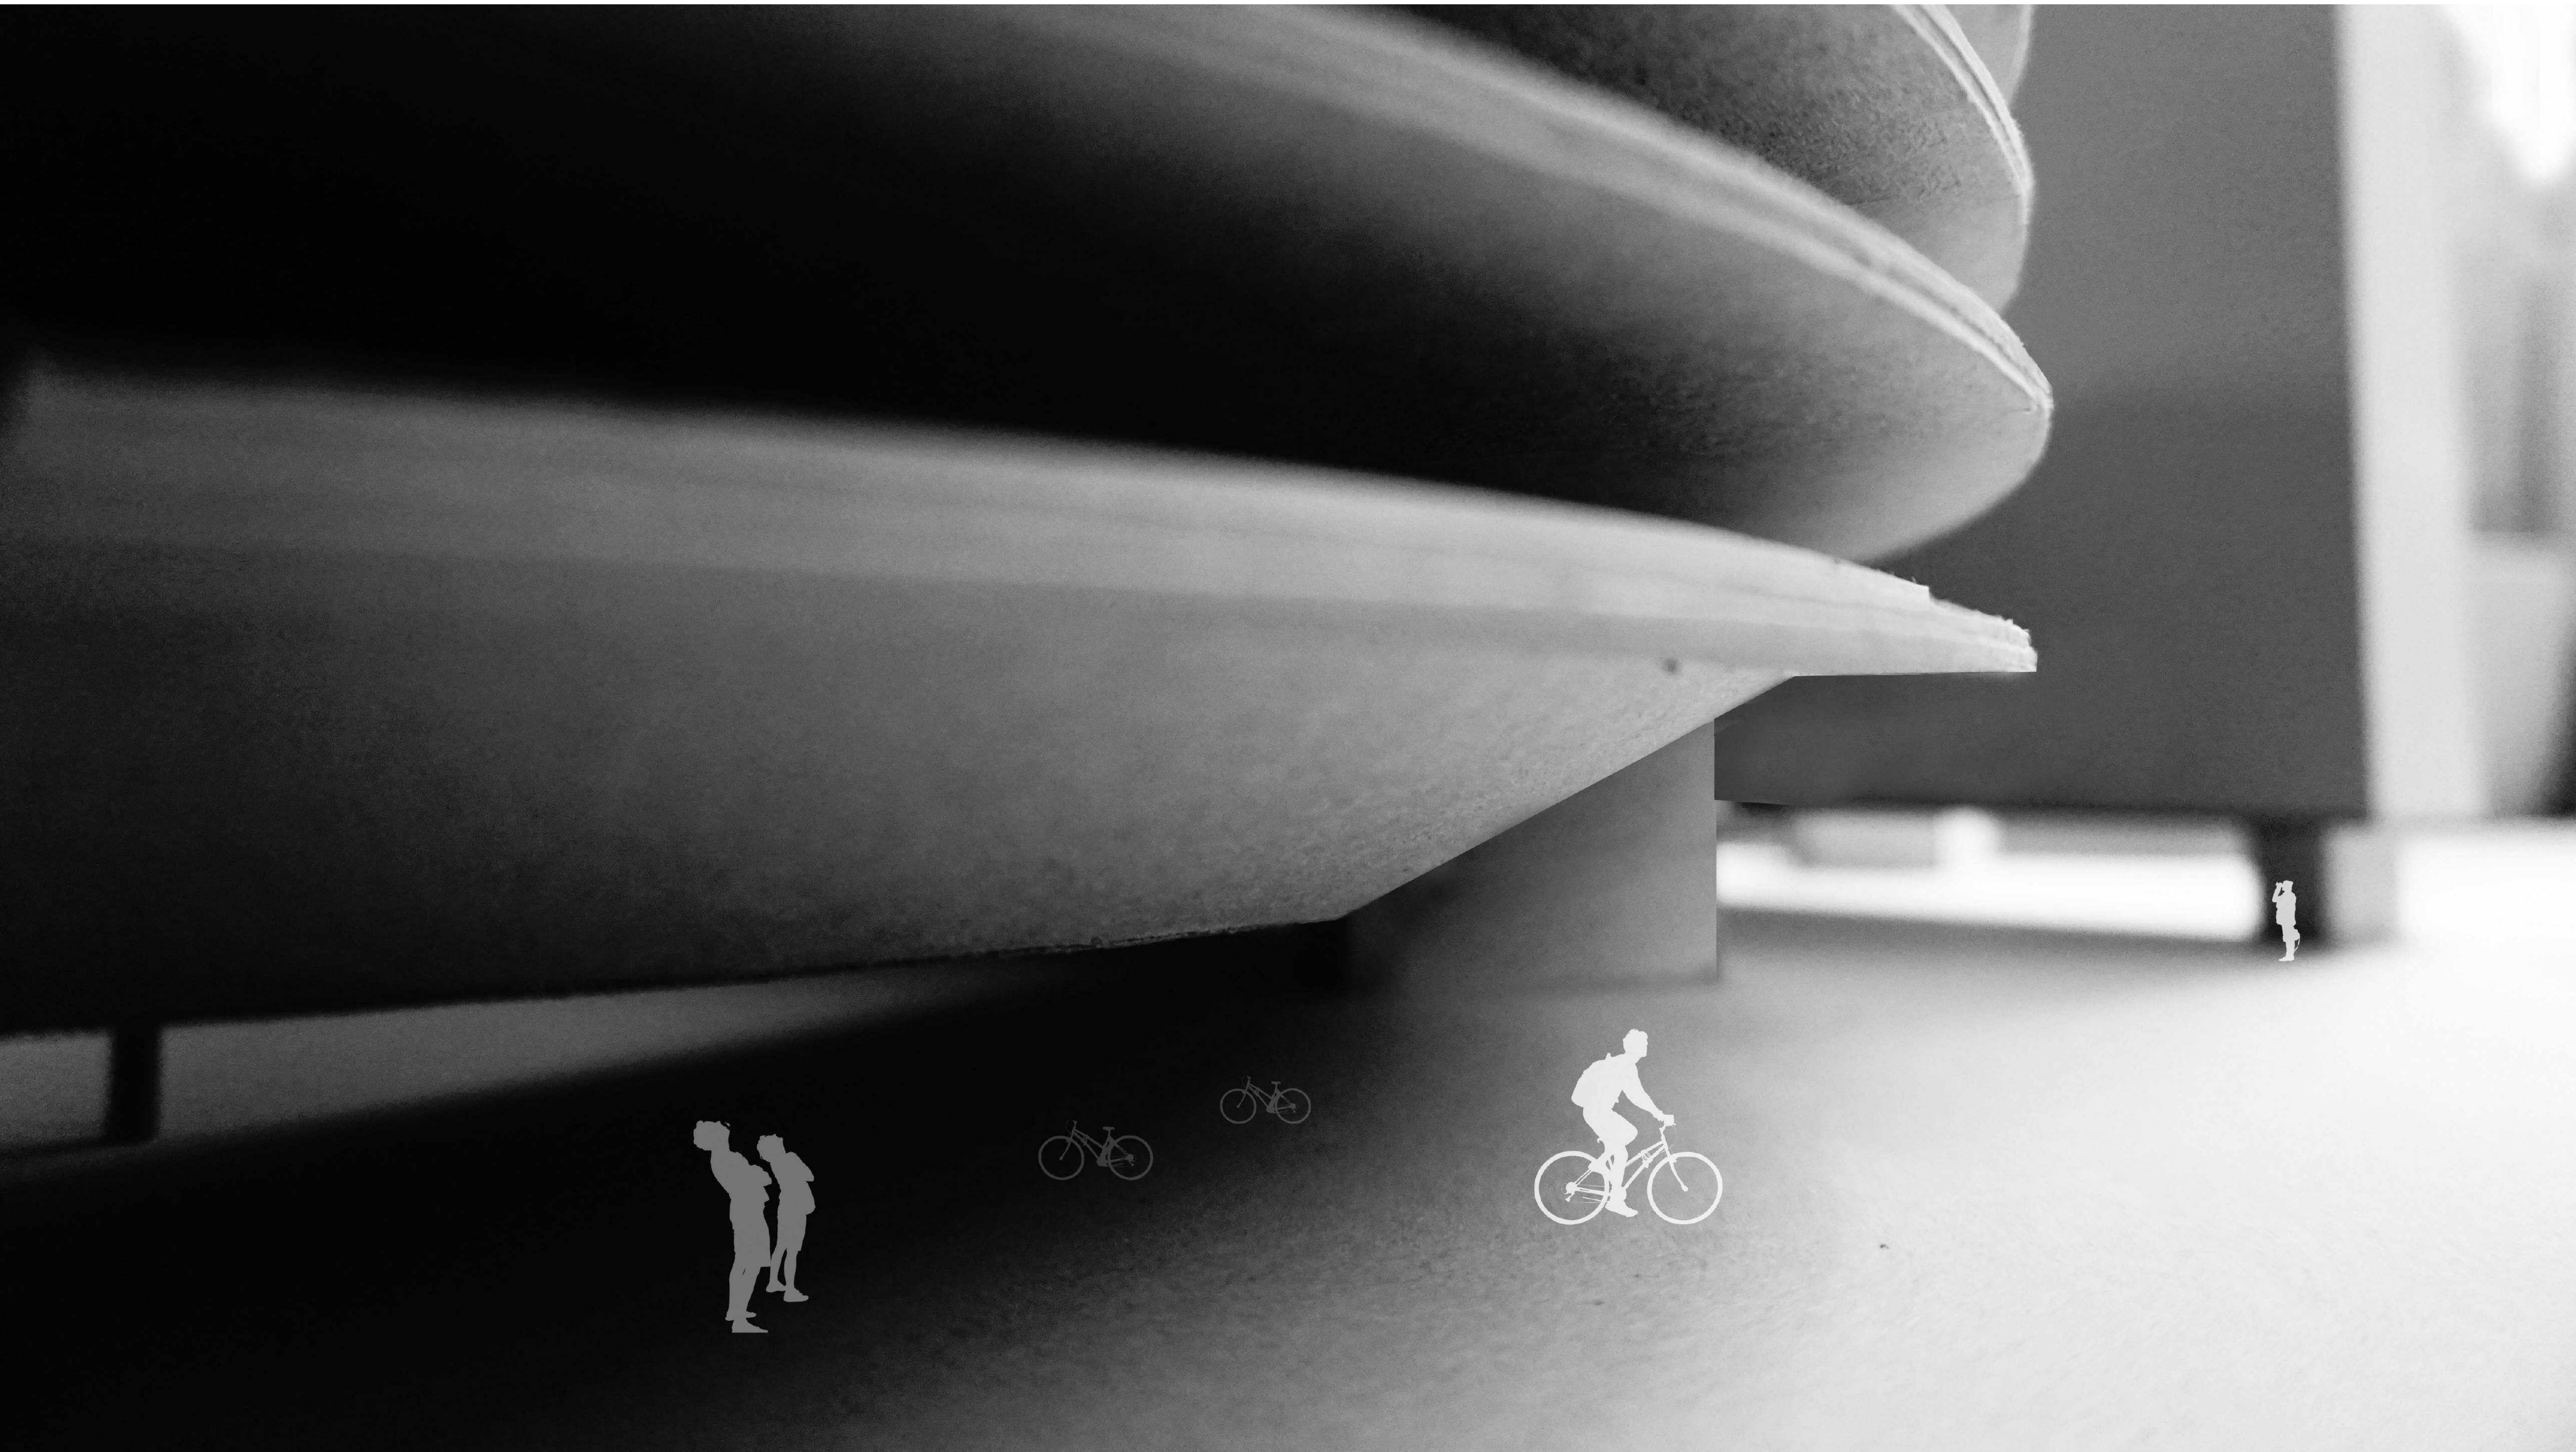









ANSICHT SÜD SHAPONO 1:200





ANSICHT OST 1:200

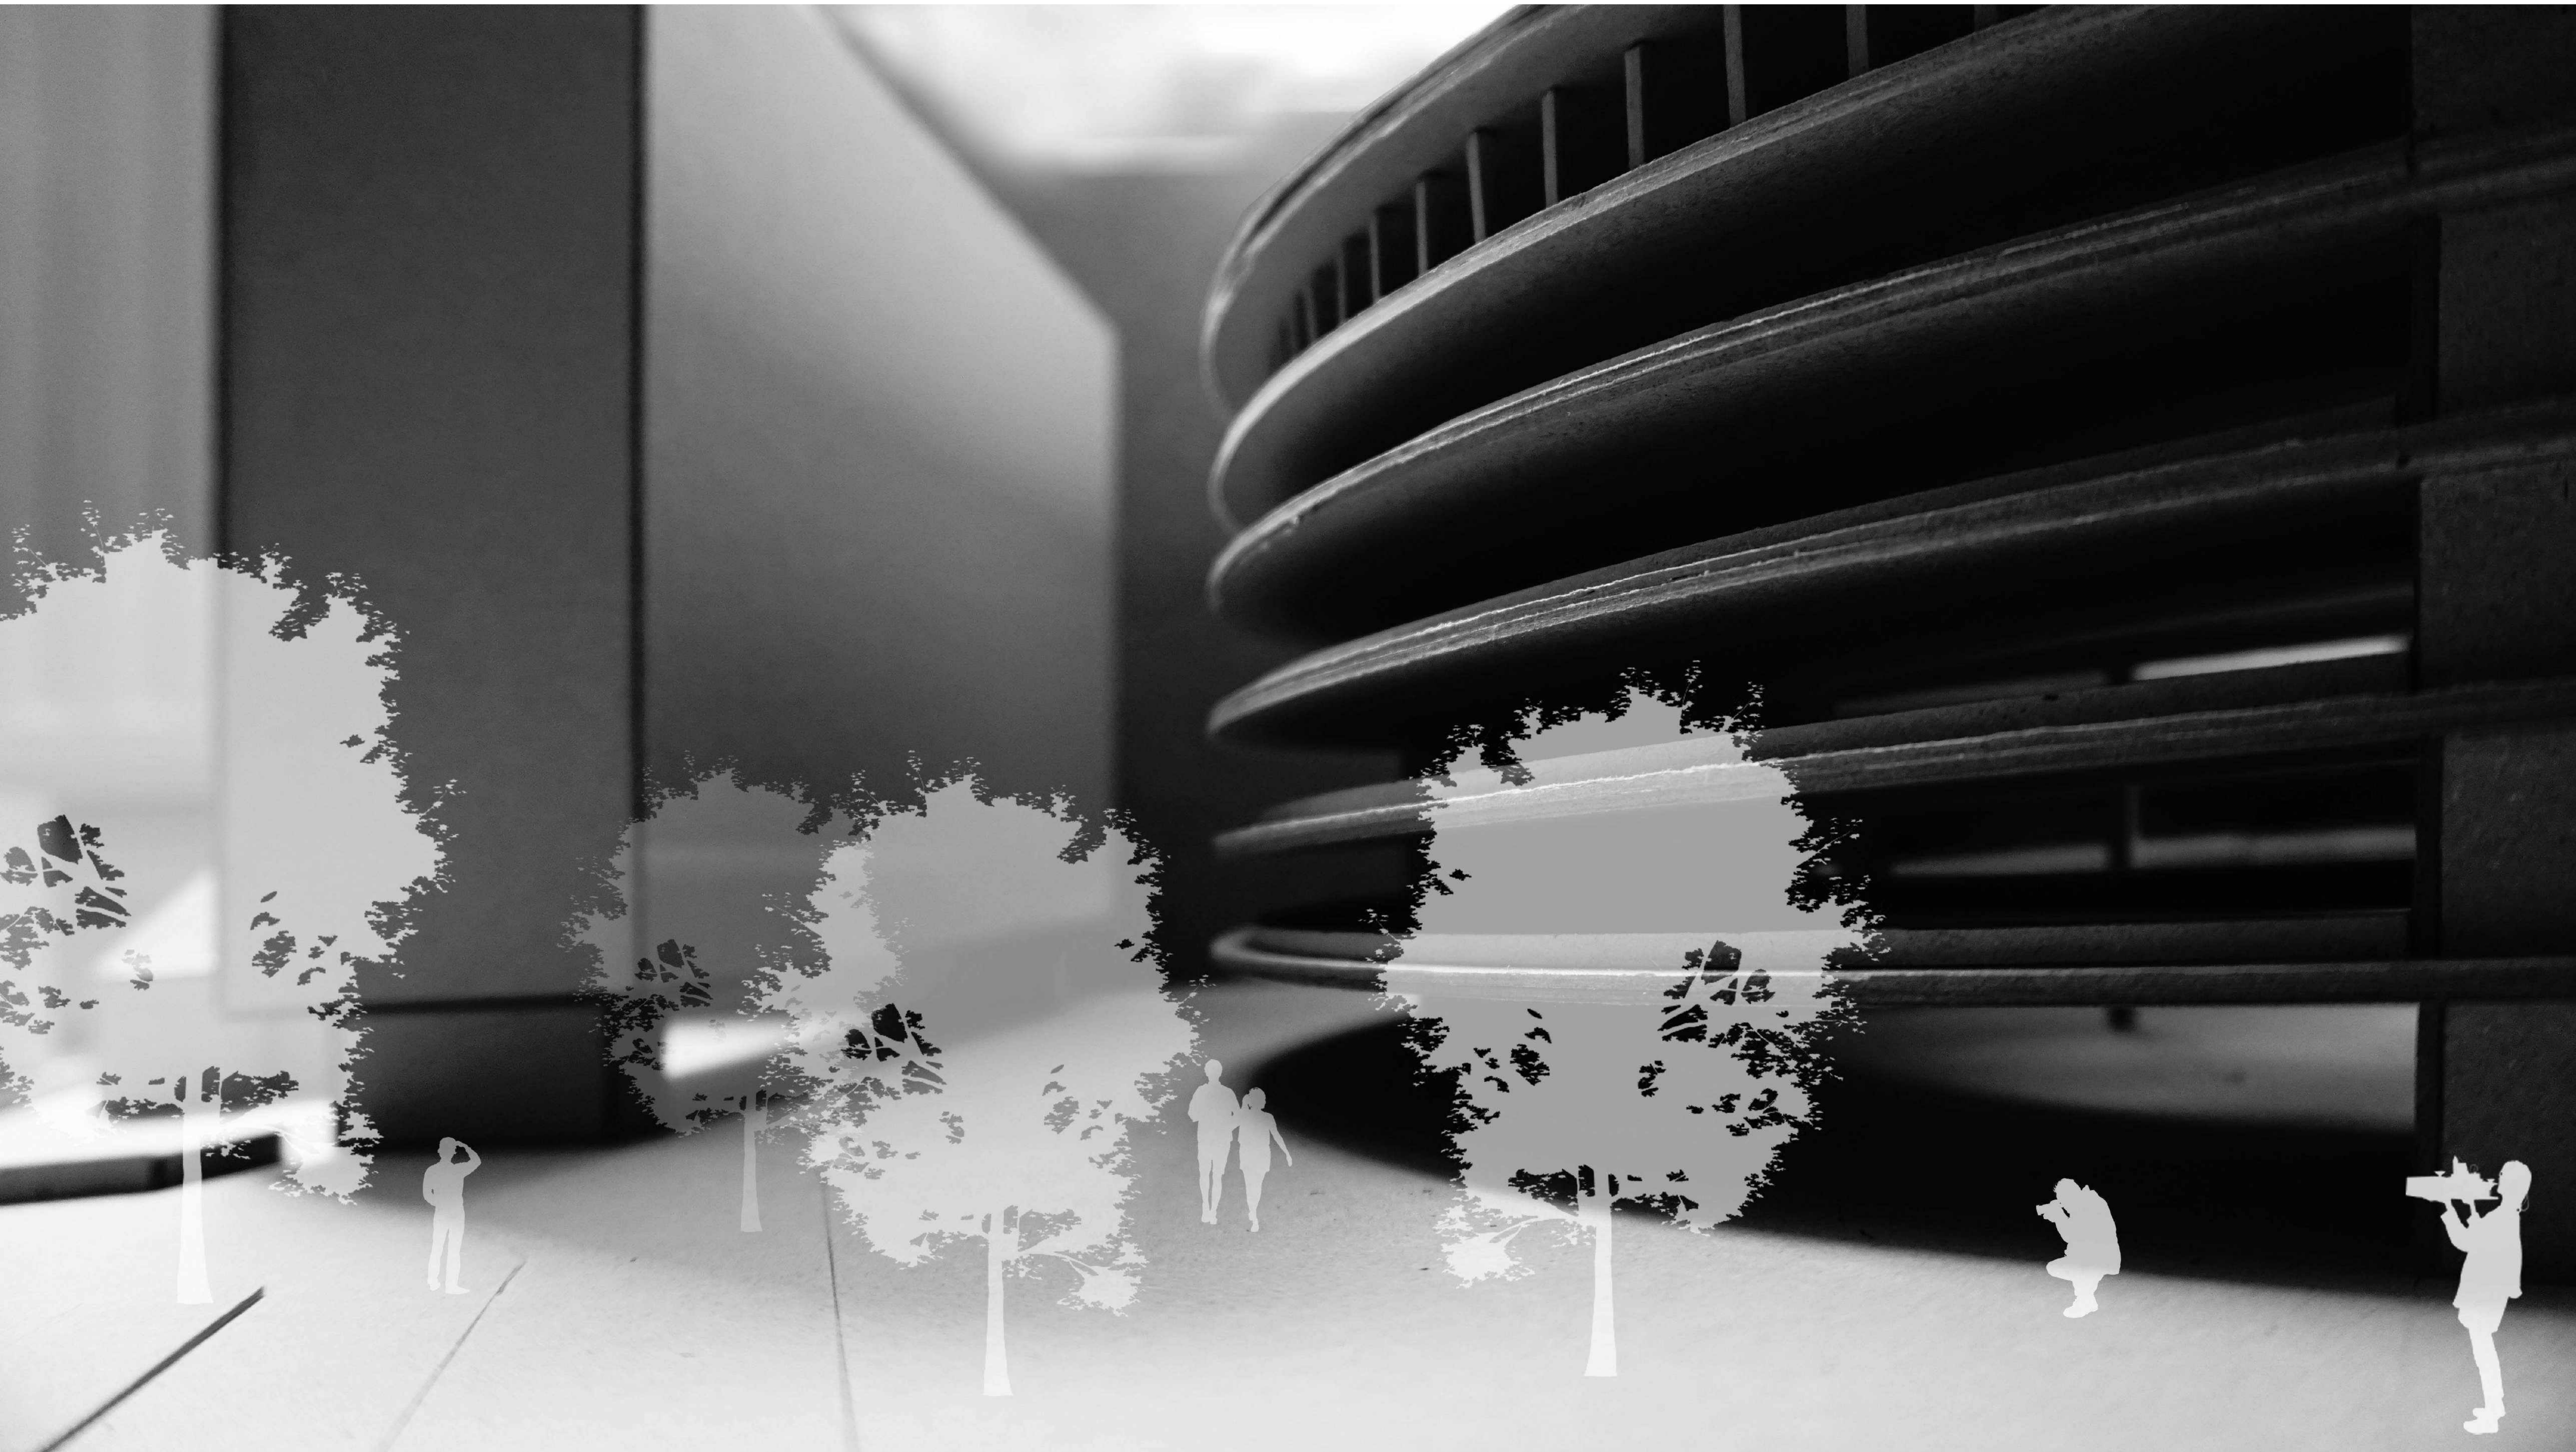

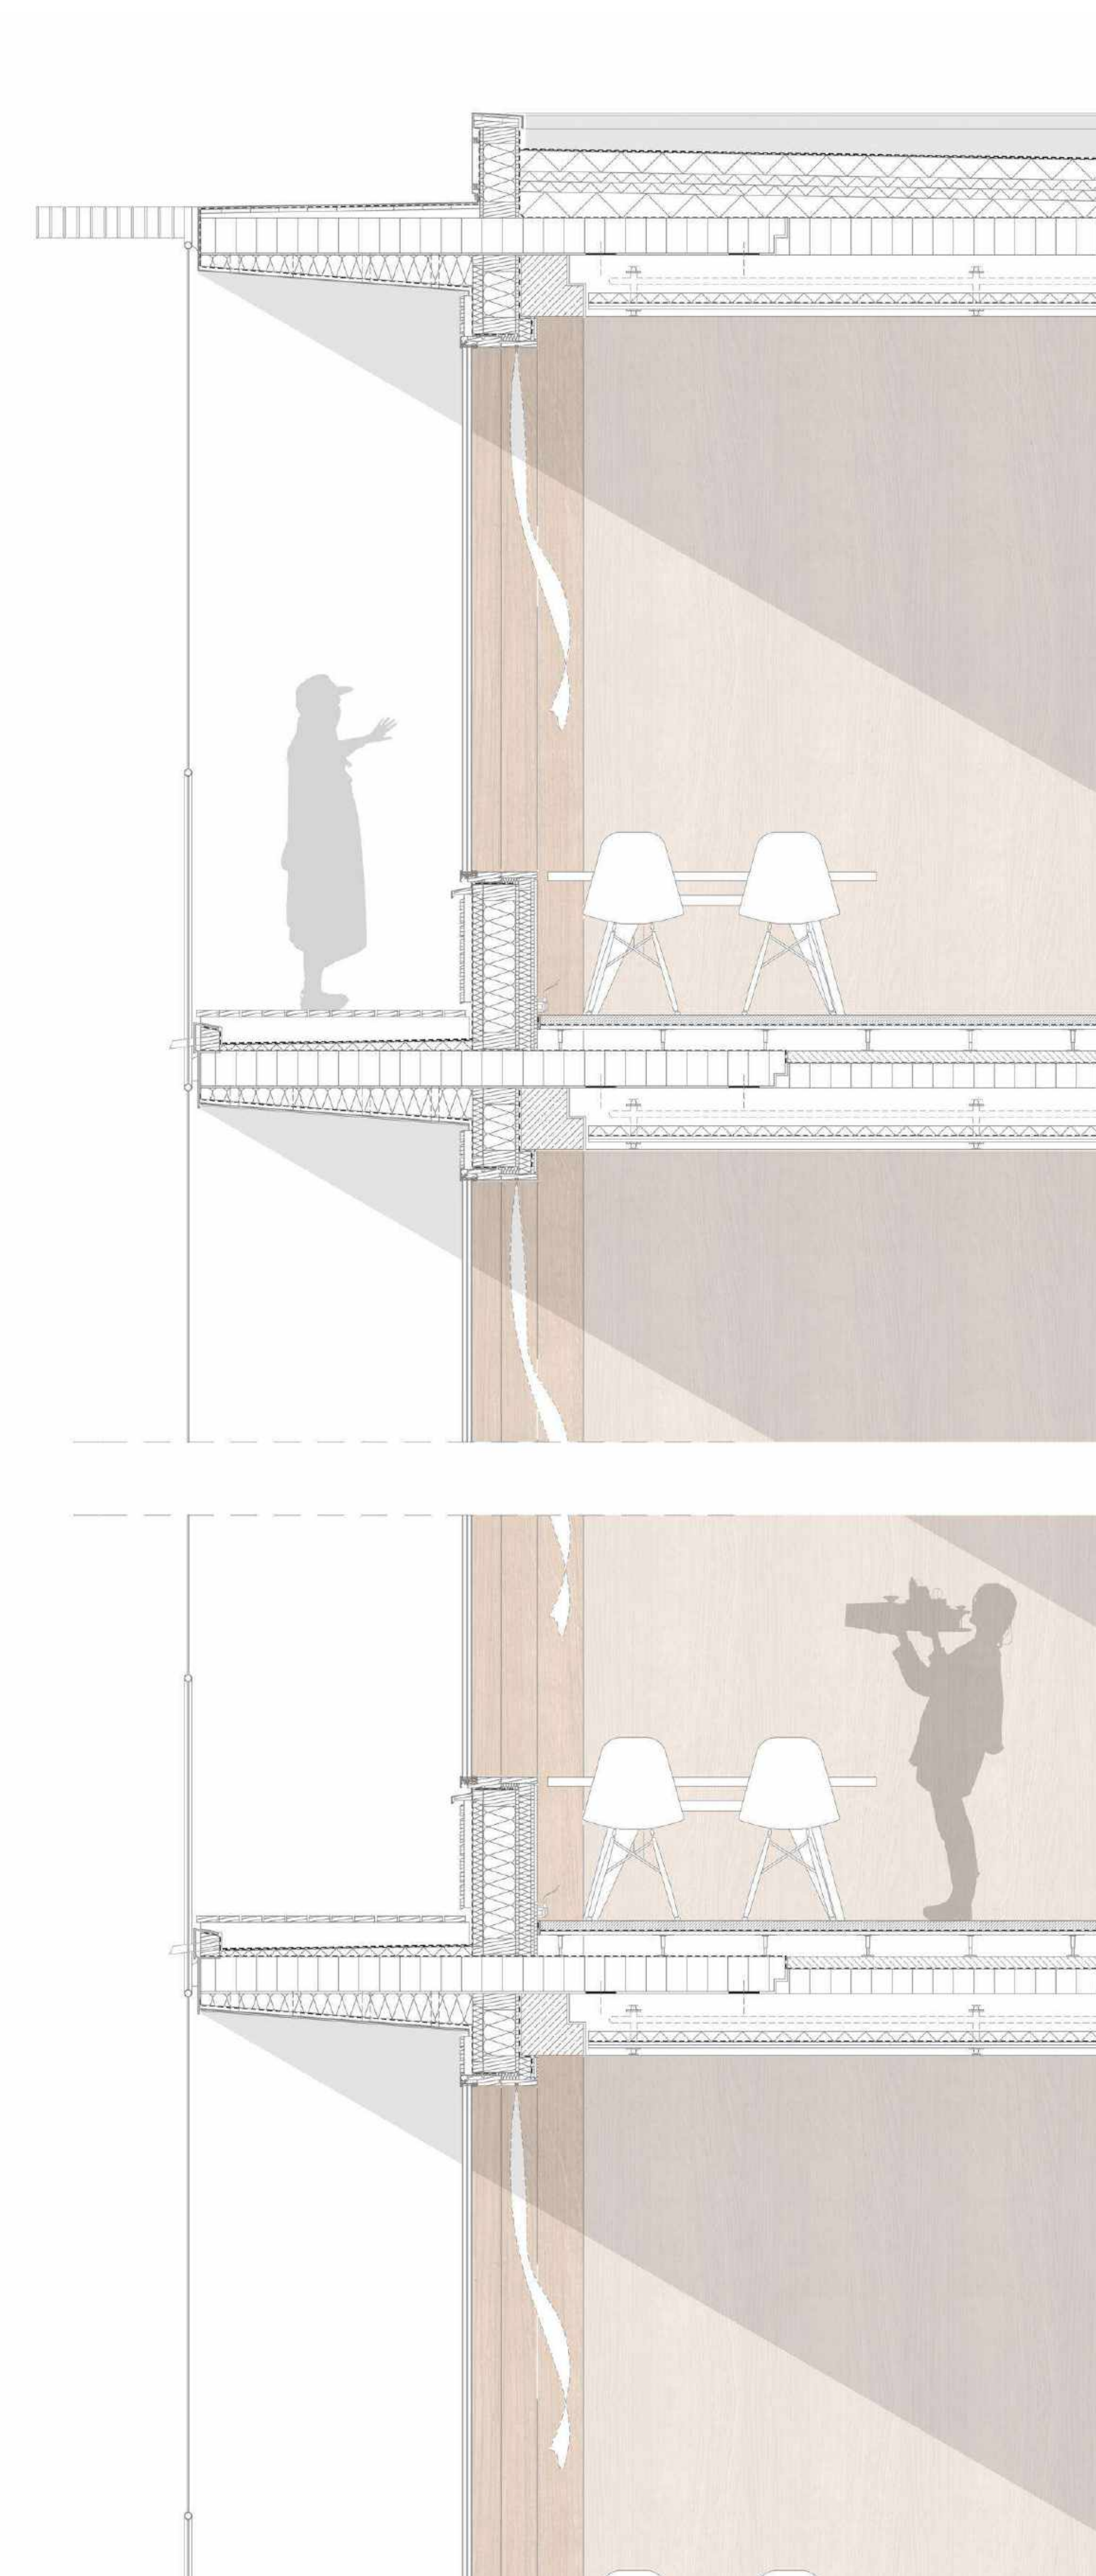

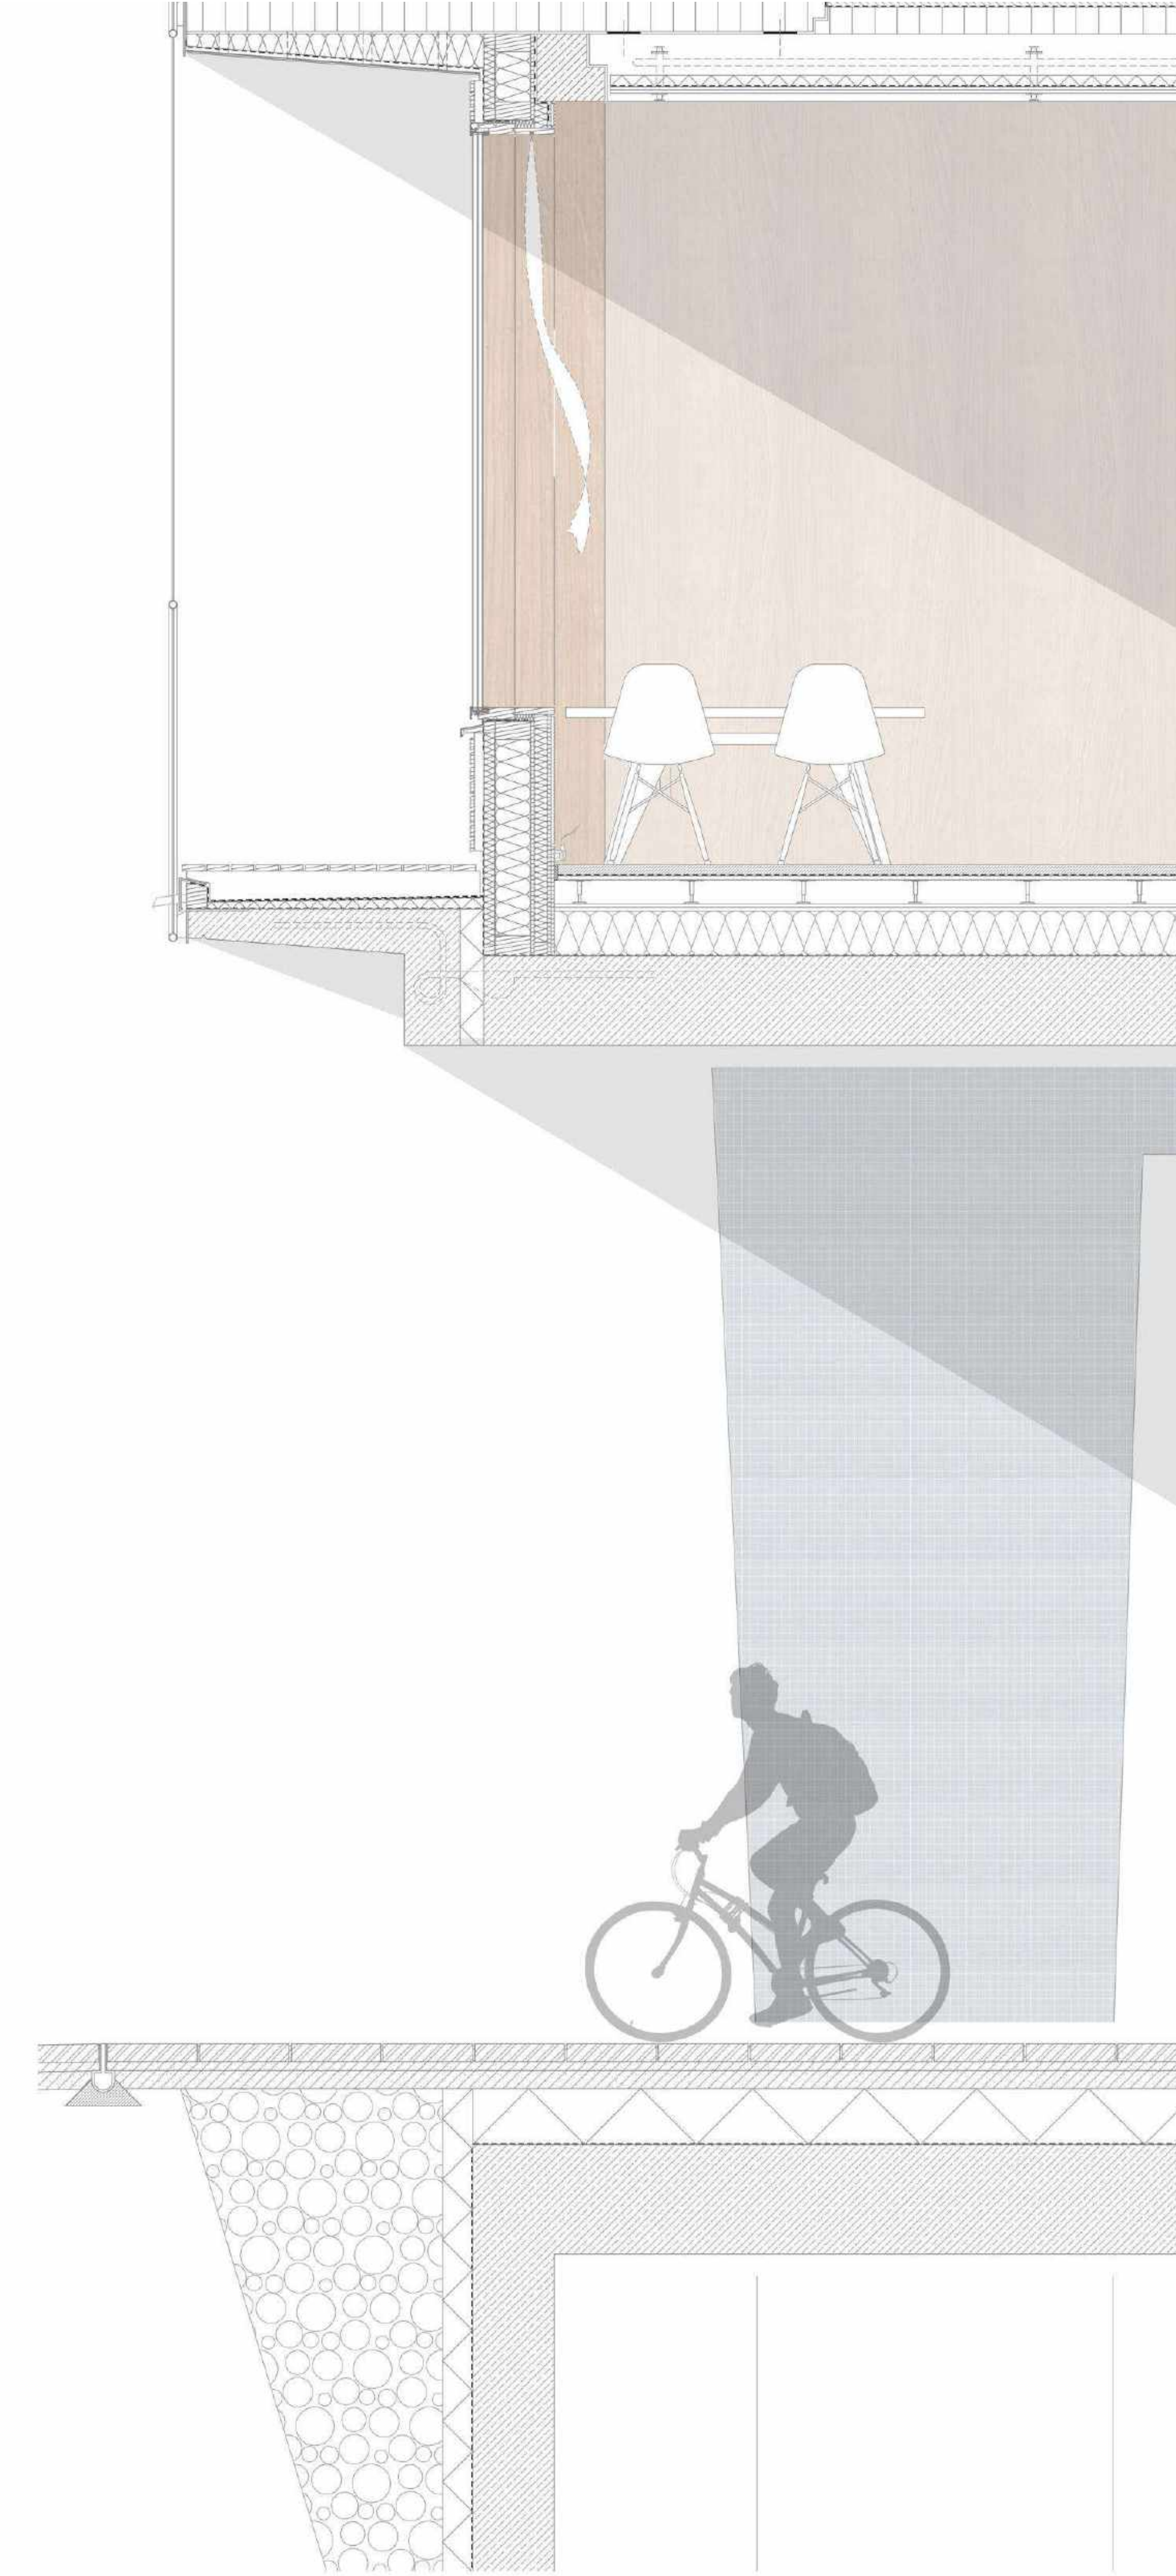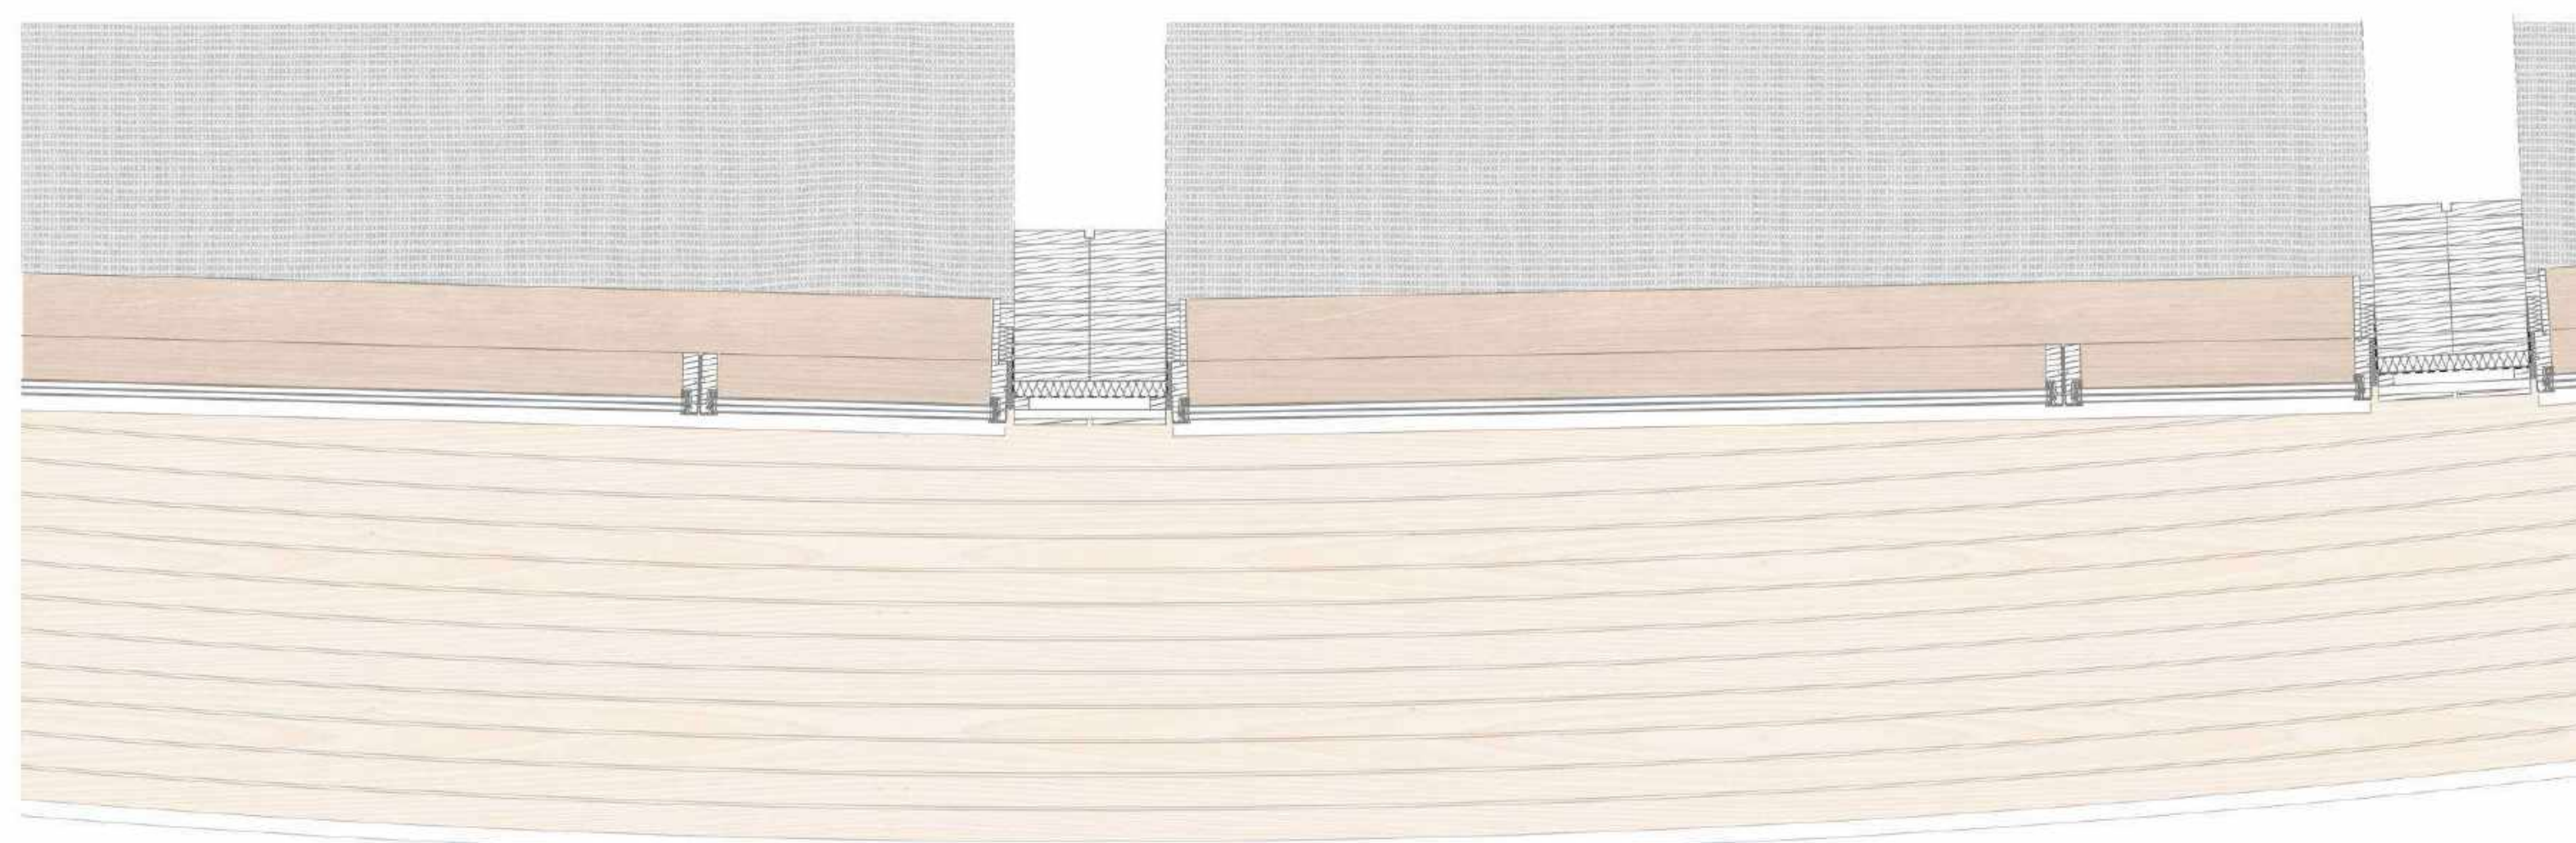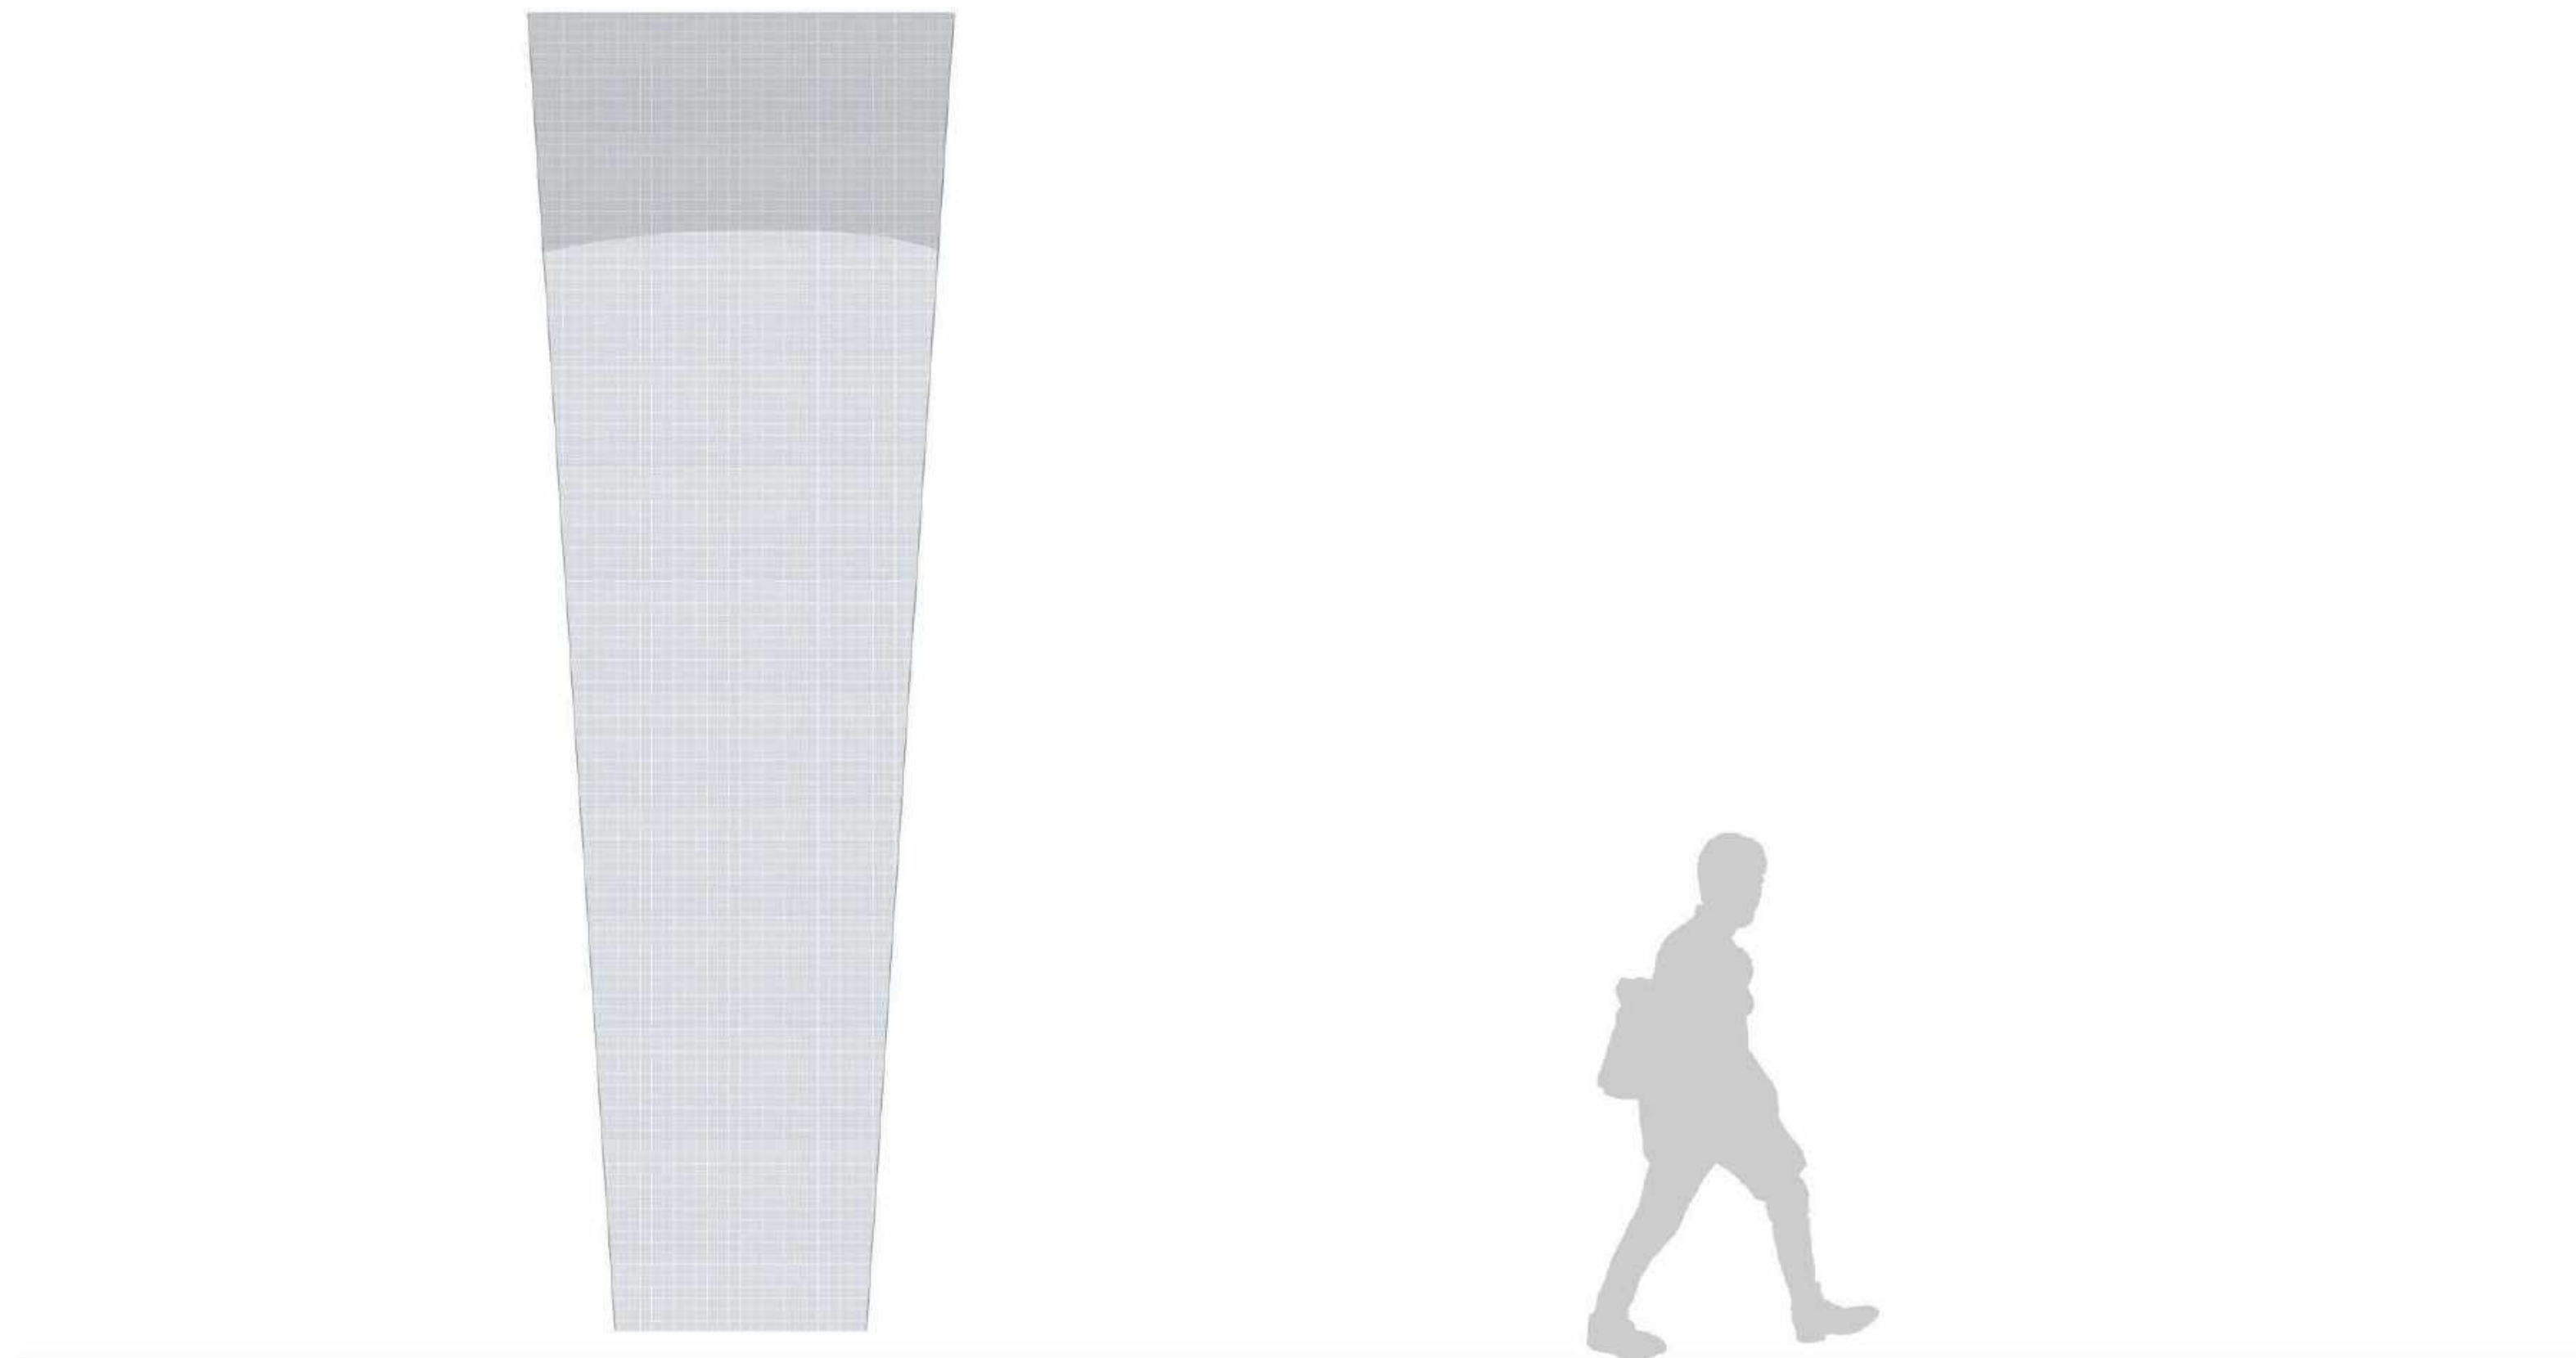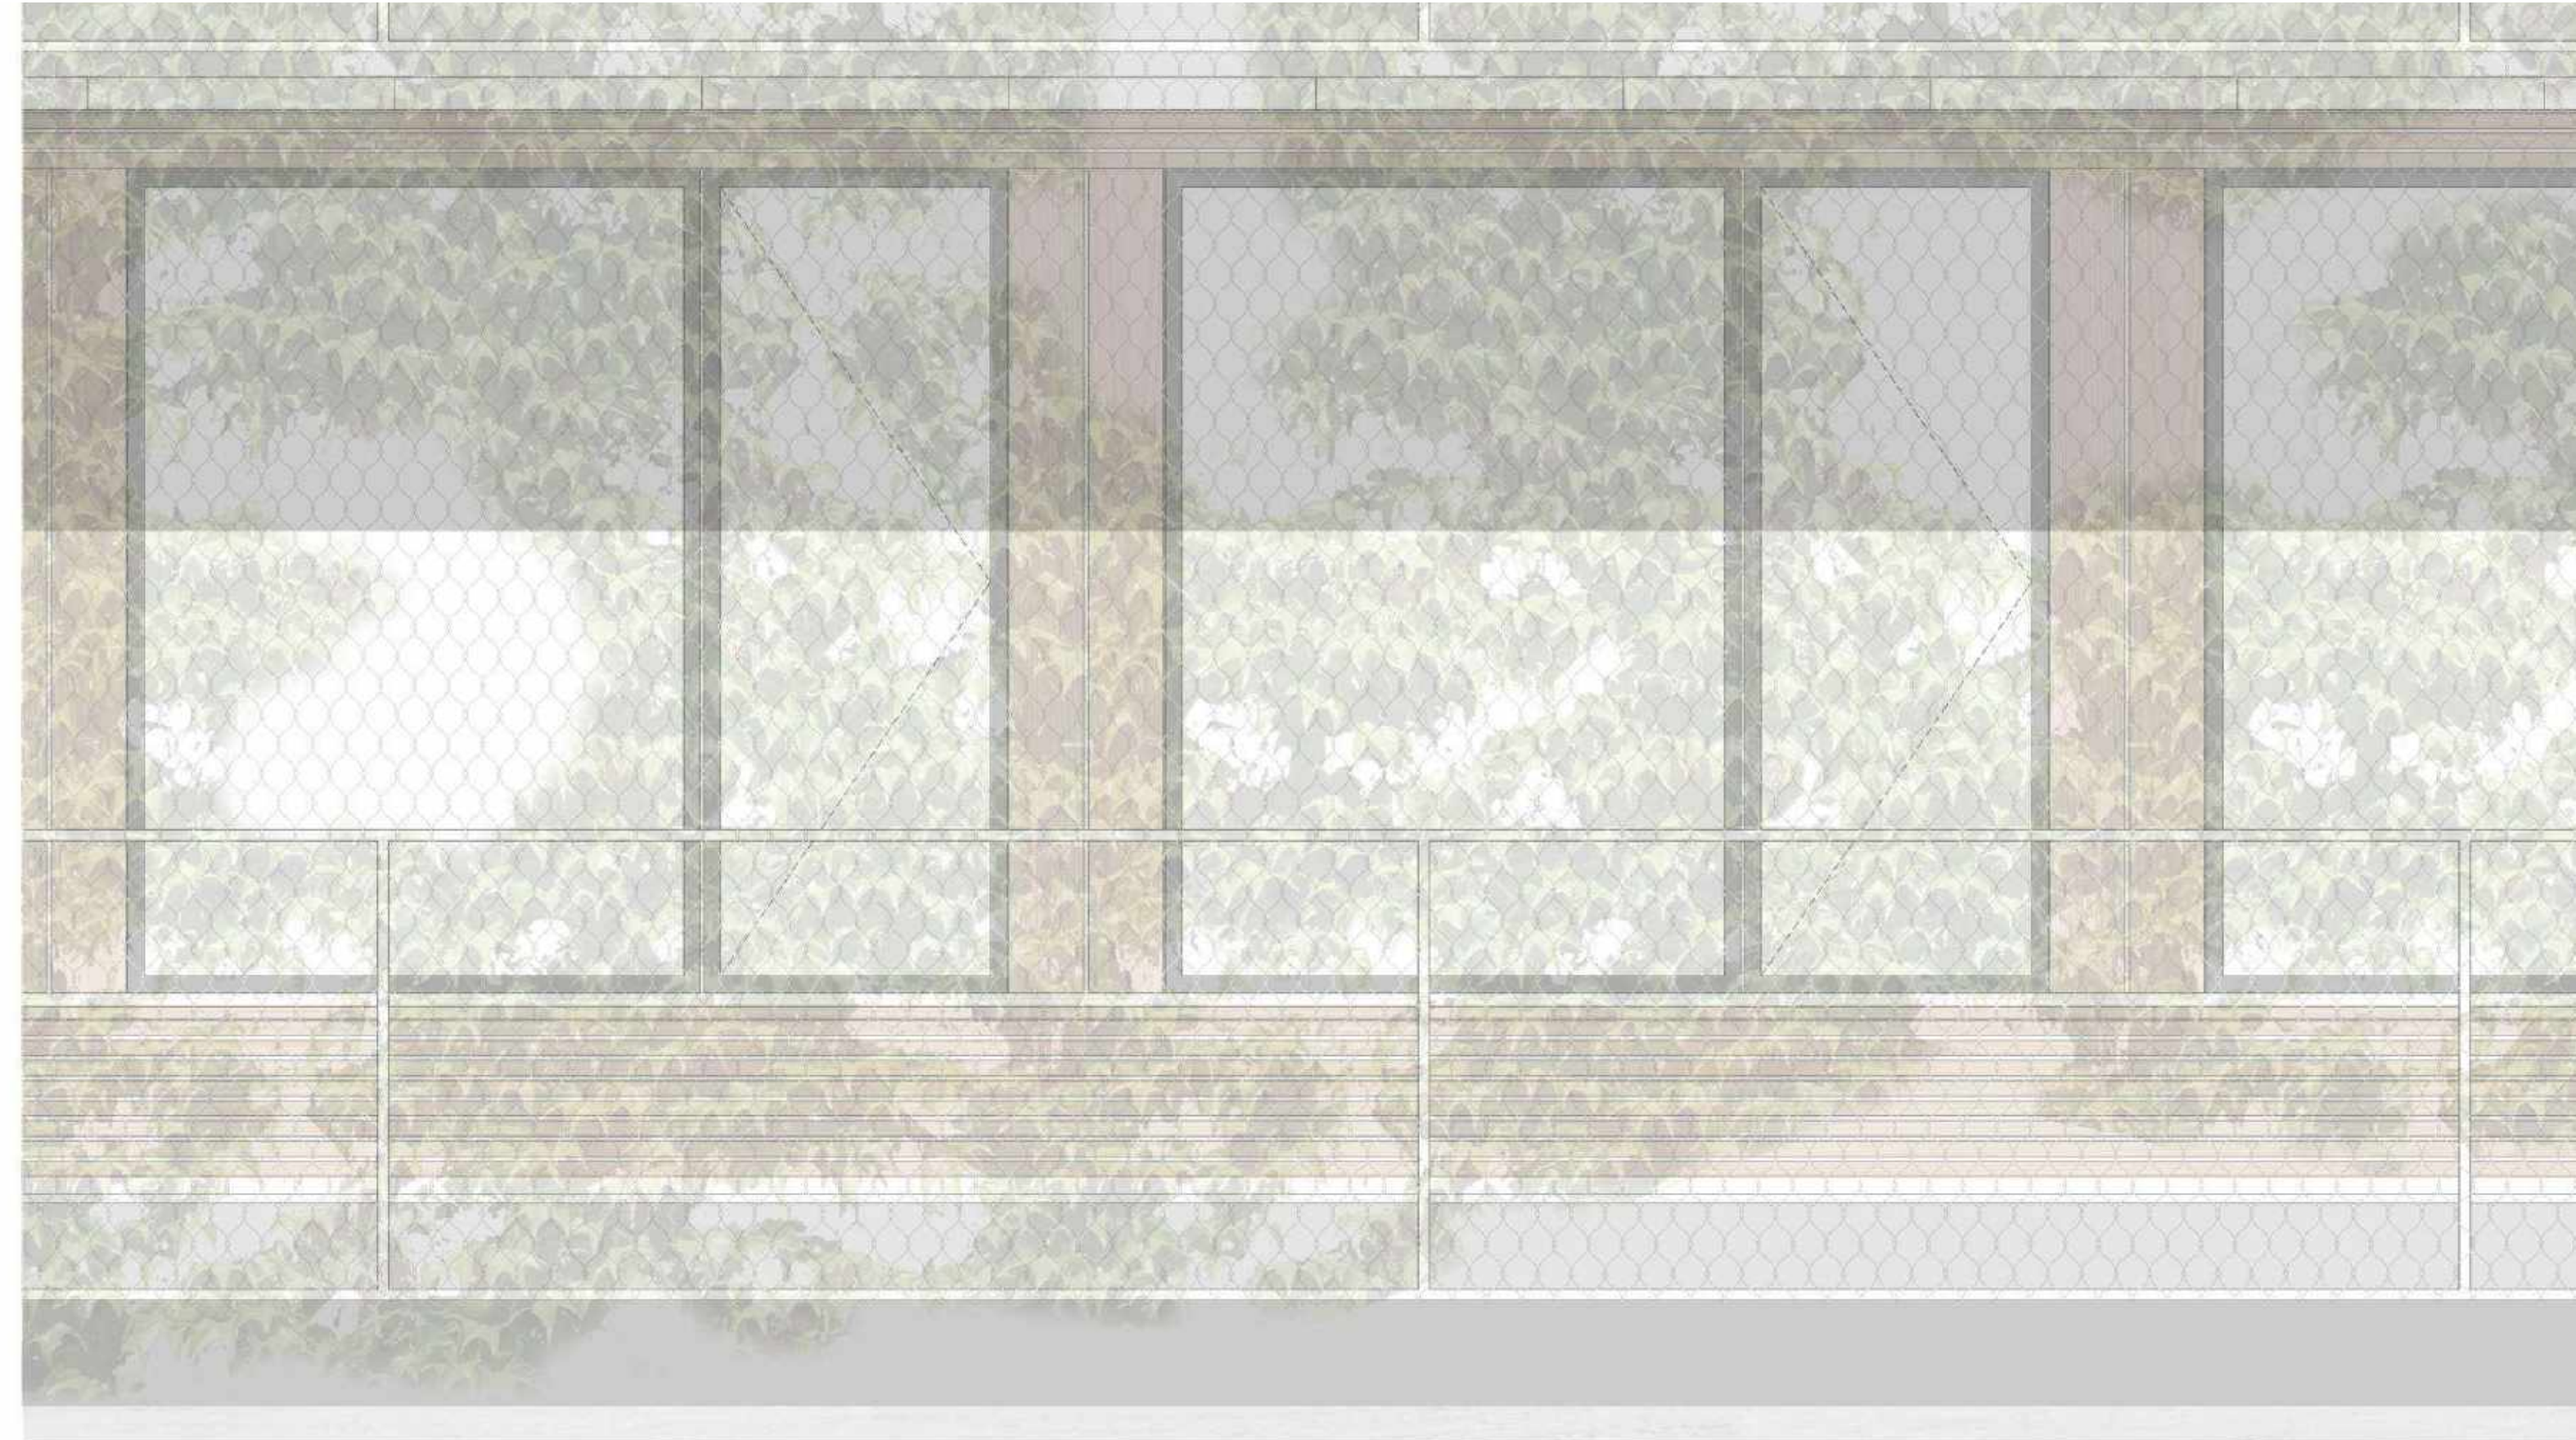

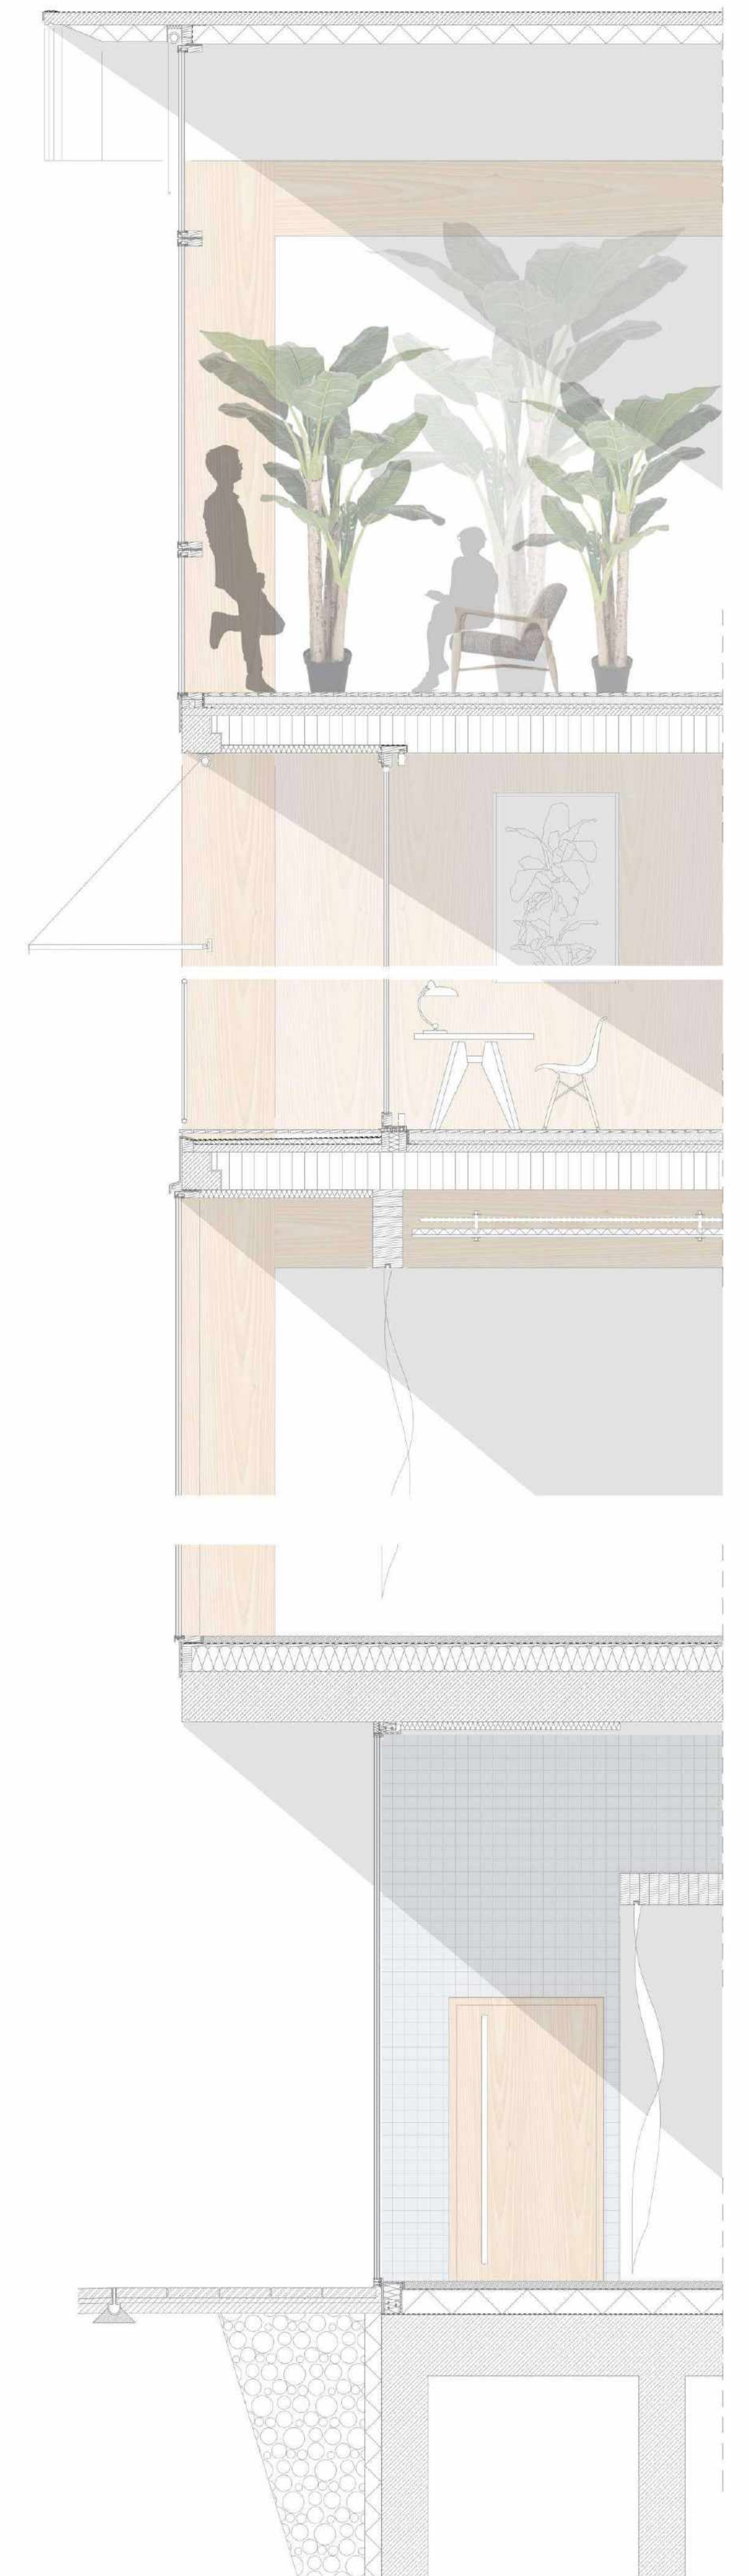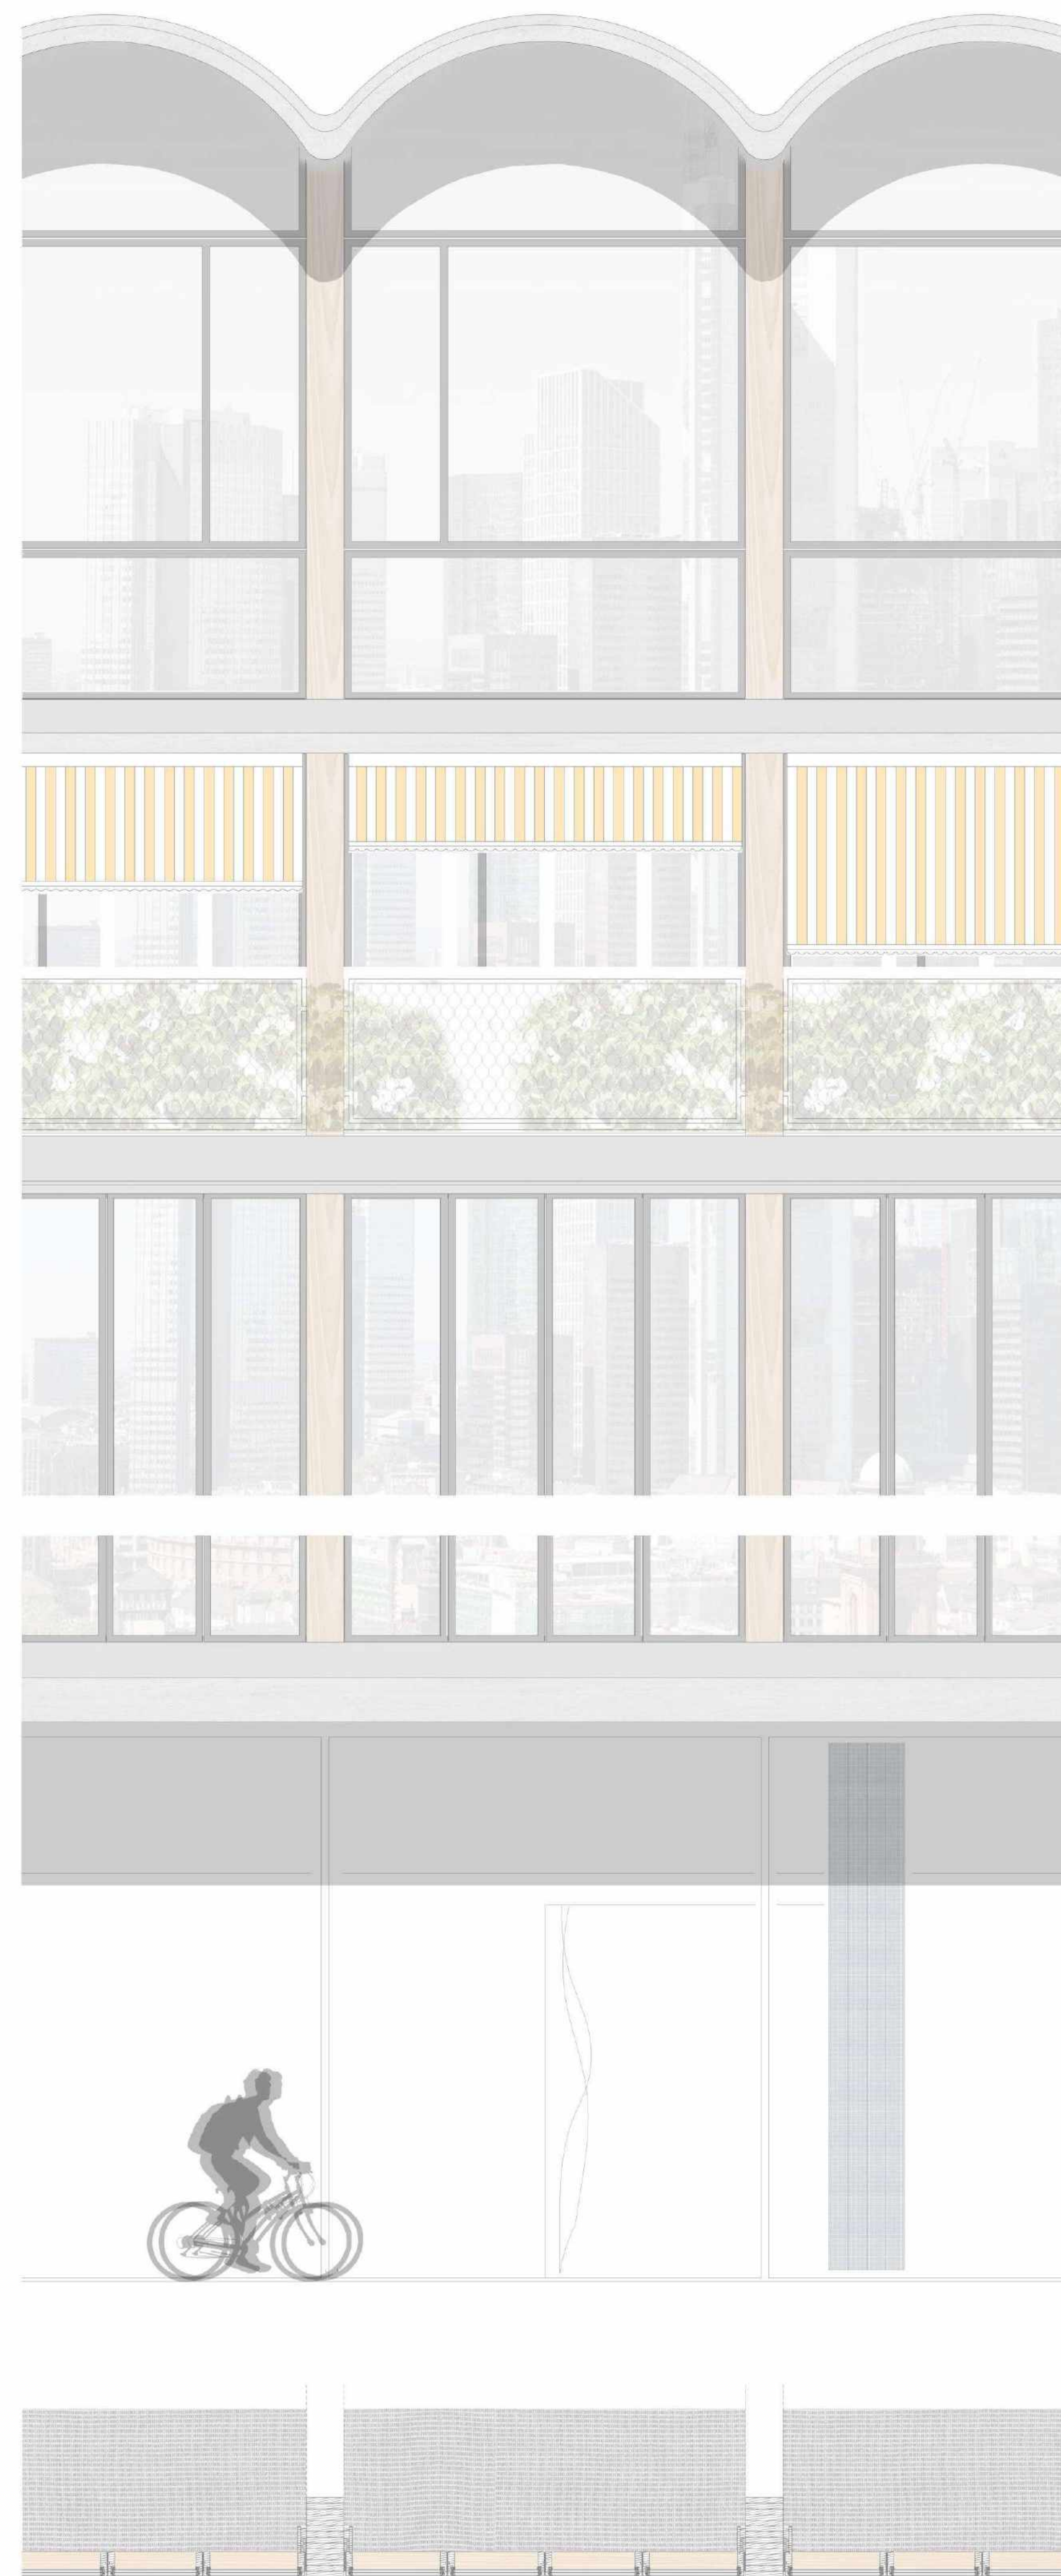

FASSADENSCHNITT WOHNEN

