

BILDUNGSCAMPUS WEST


Impuls für eine gemeinsame Zukunft



Vernetzung und Definieren der Laufwege




Vernetzung der Grünanlagen

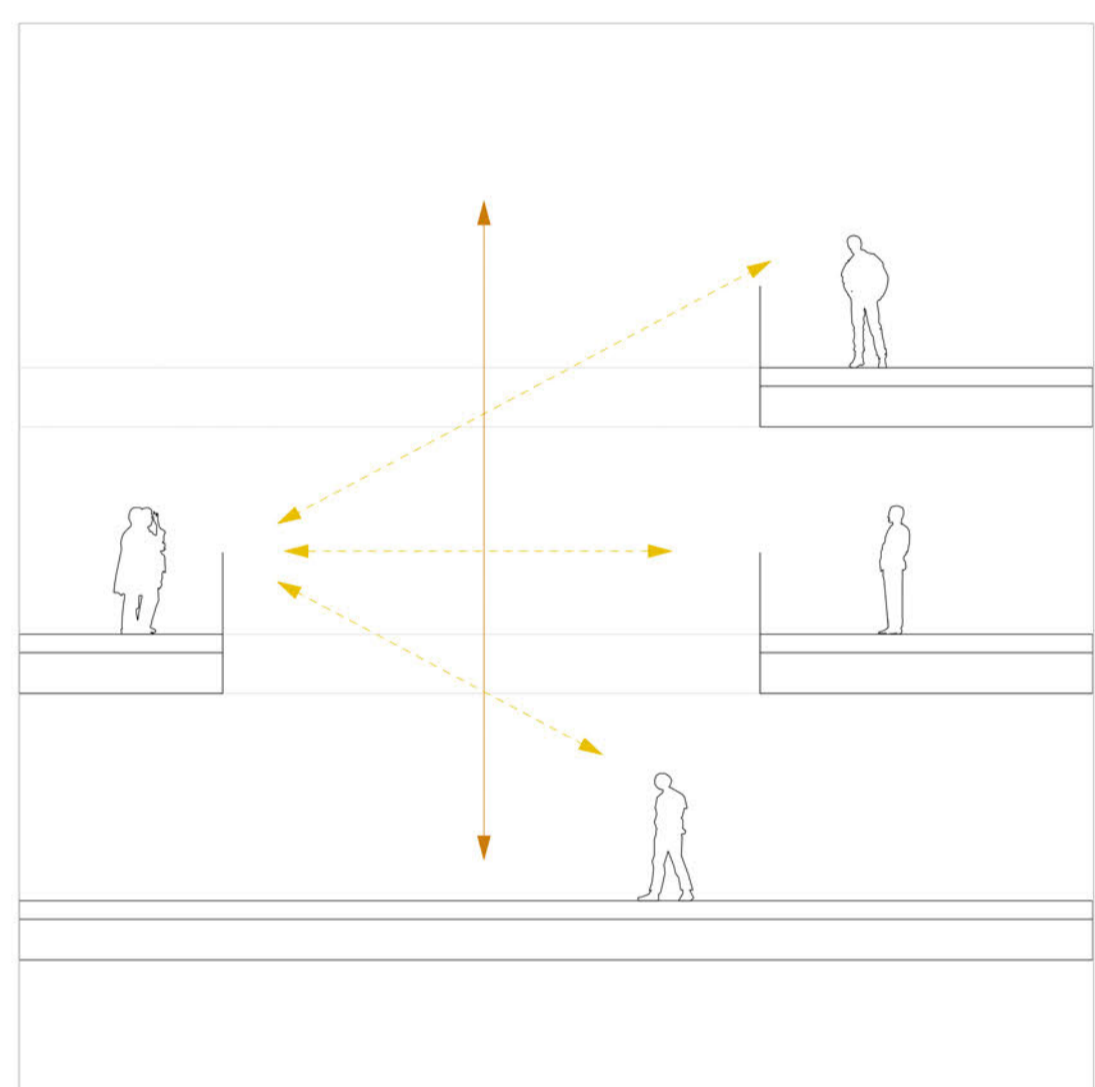

Blickbezüge und Lufträume im Gebäude




Vernetzung der Gebäude untereinander

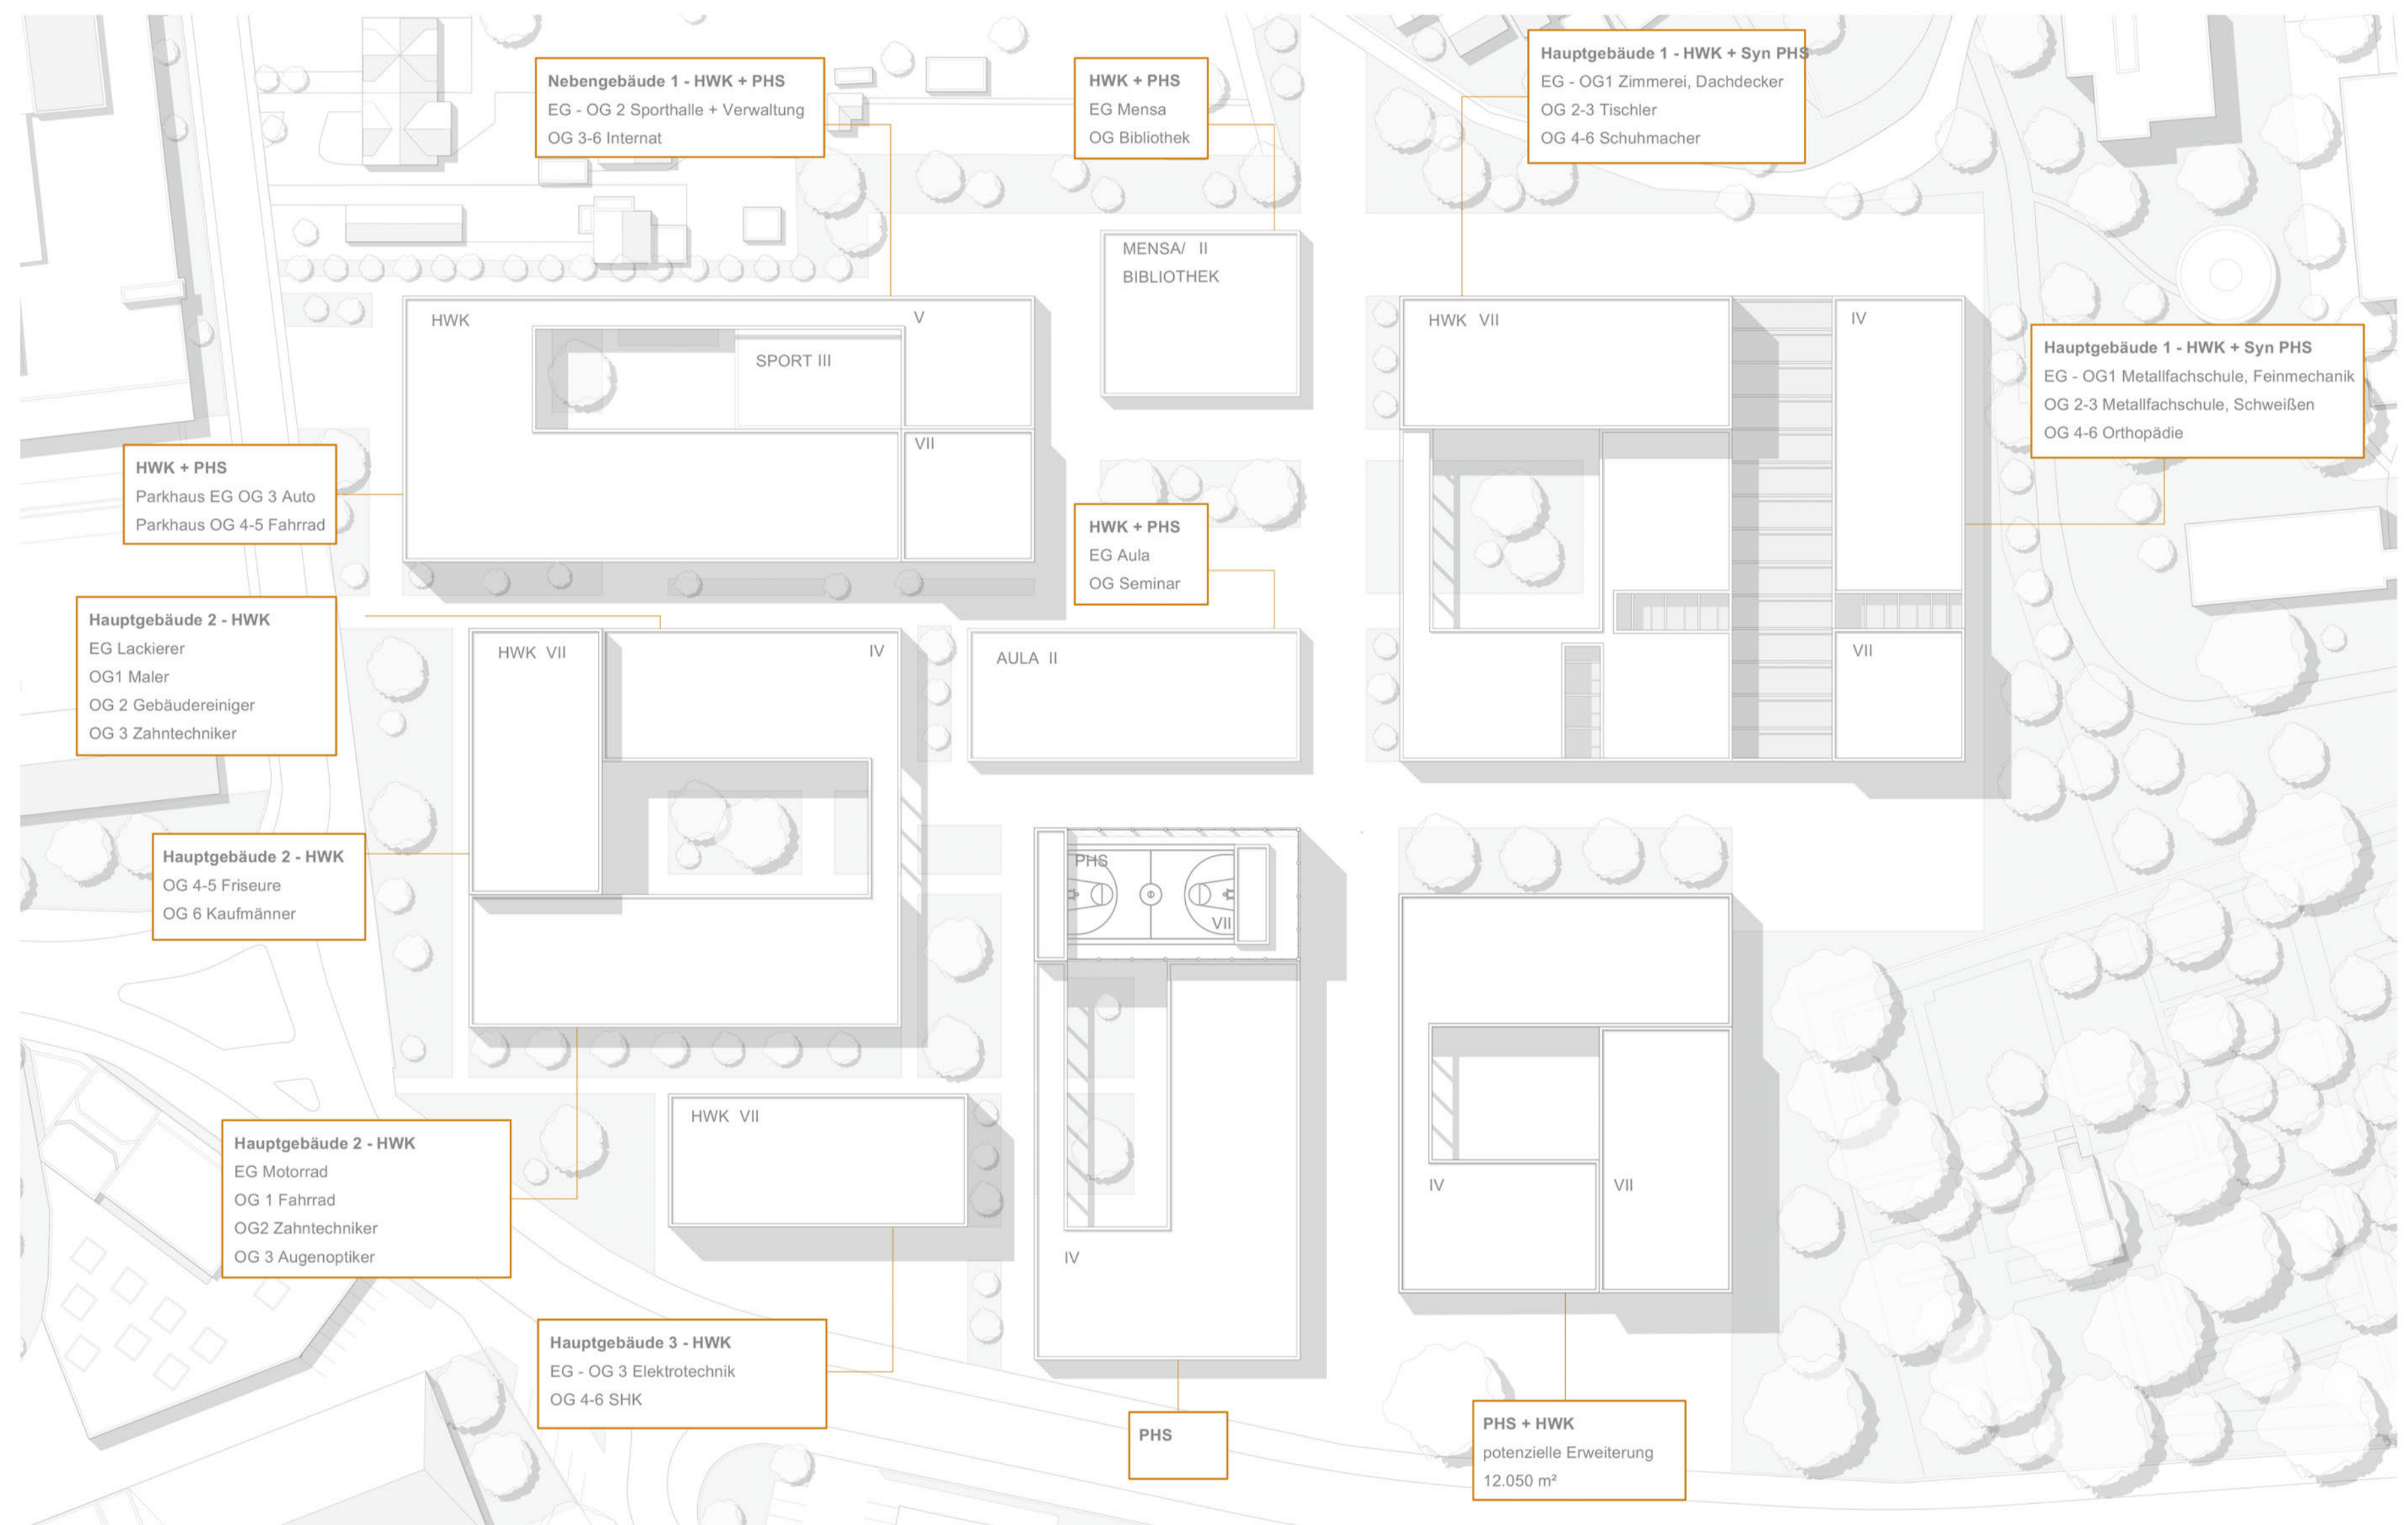


Funktionsverteilung und mögliche Erweiterung | M1:750




Lageplan | M1:500 | BGF Gesamt: 71.945 m²

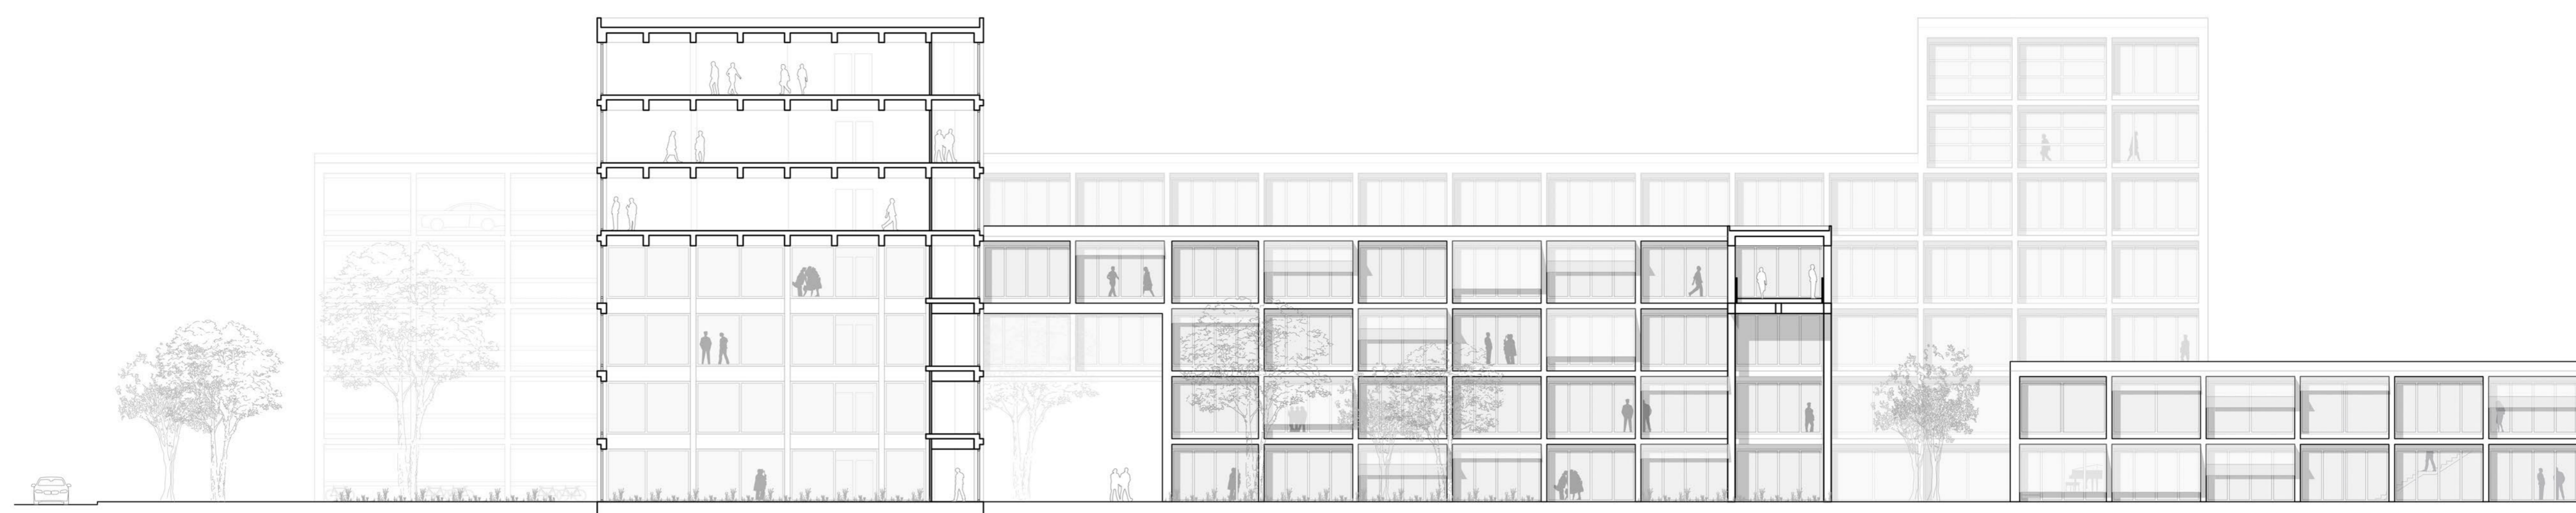












Ansicht Süd / Schnittansicht F-F | M1:200

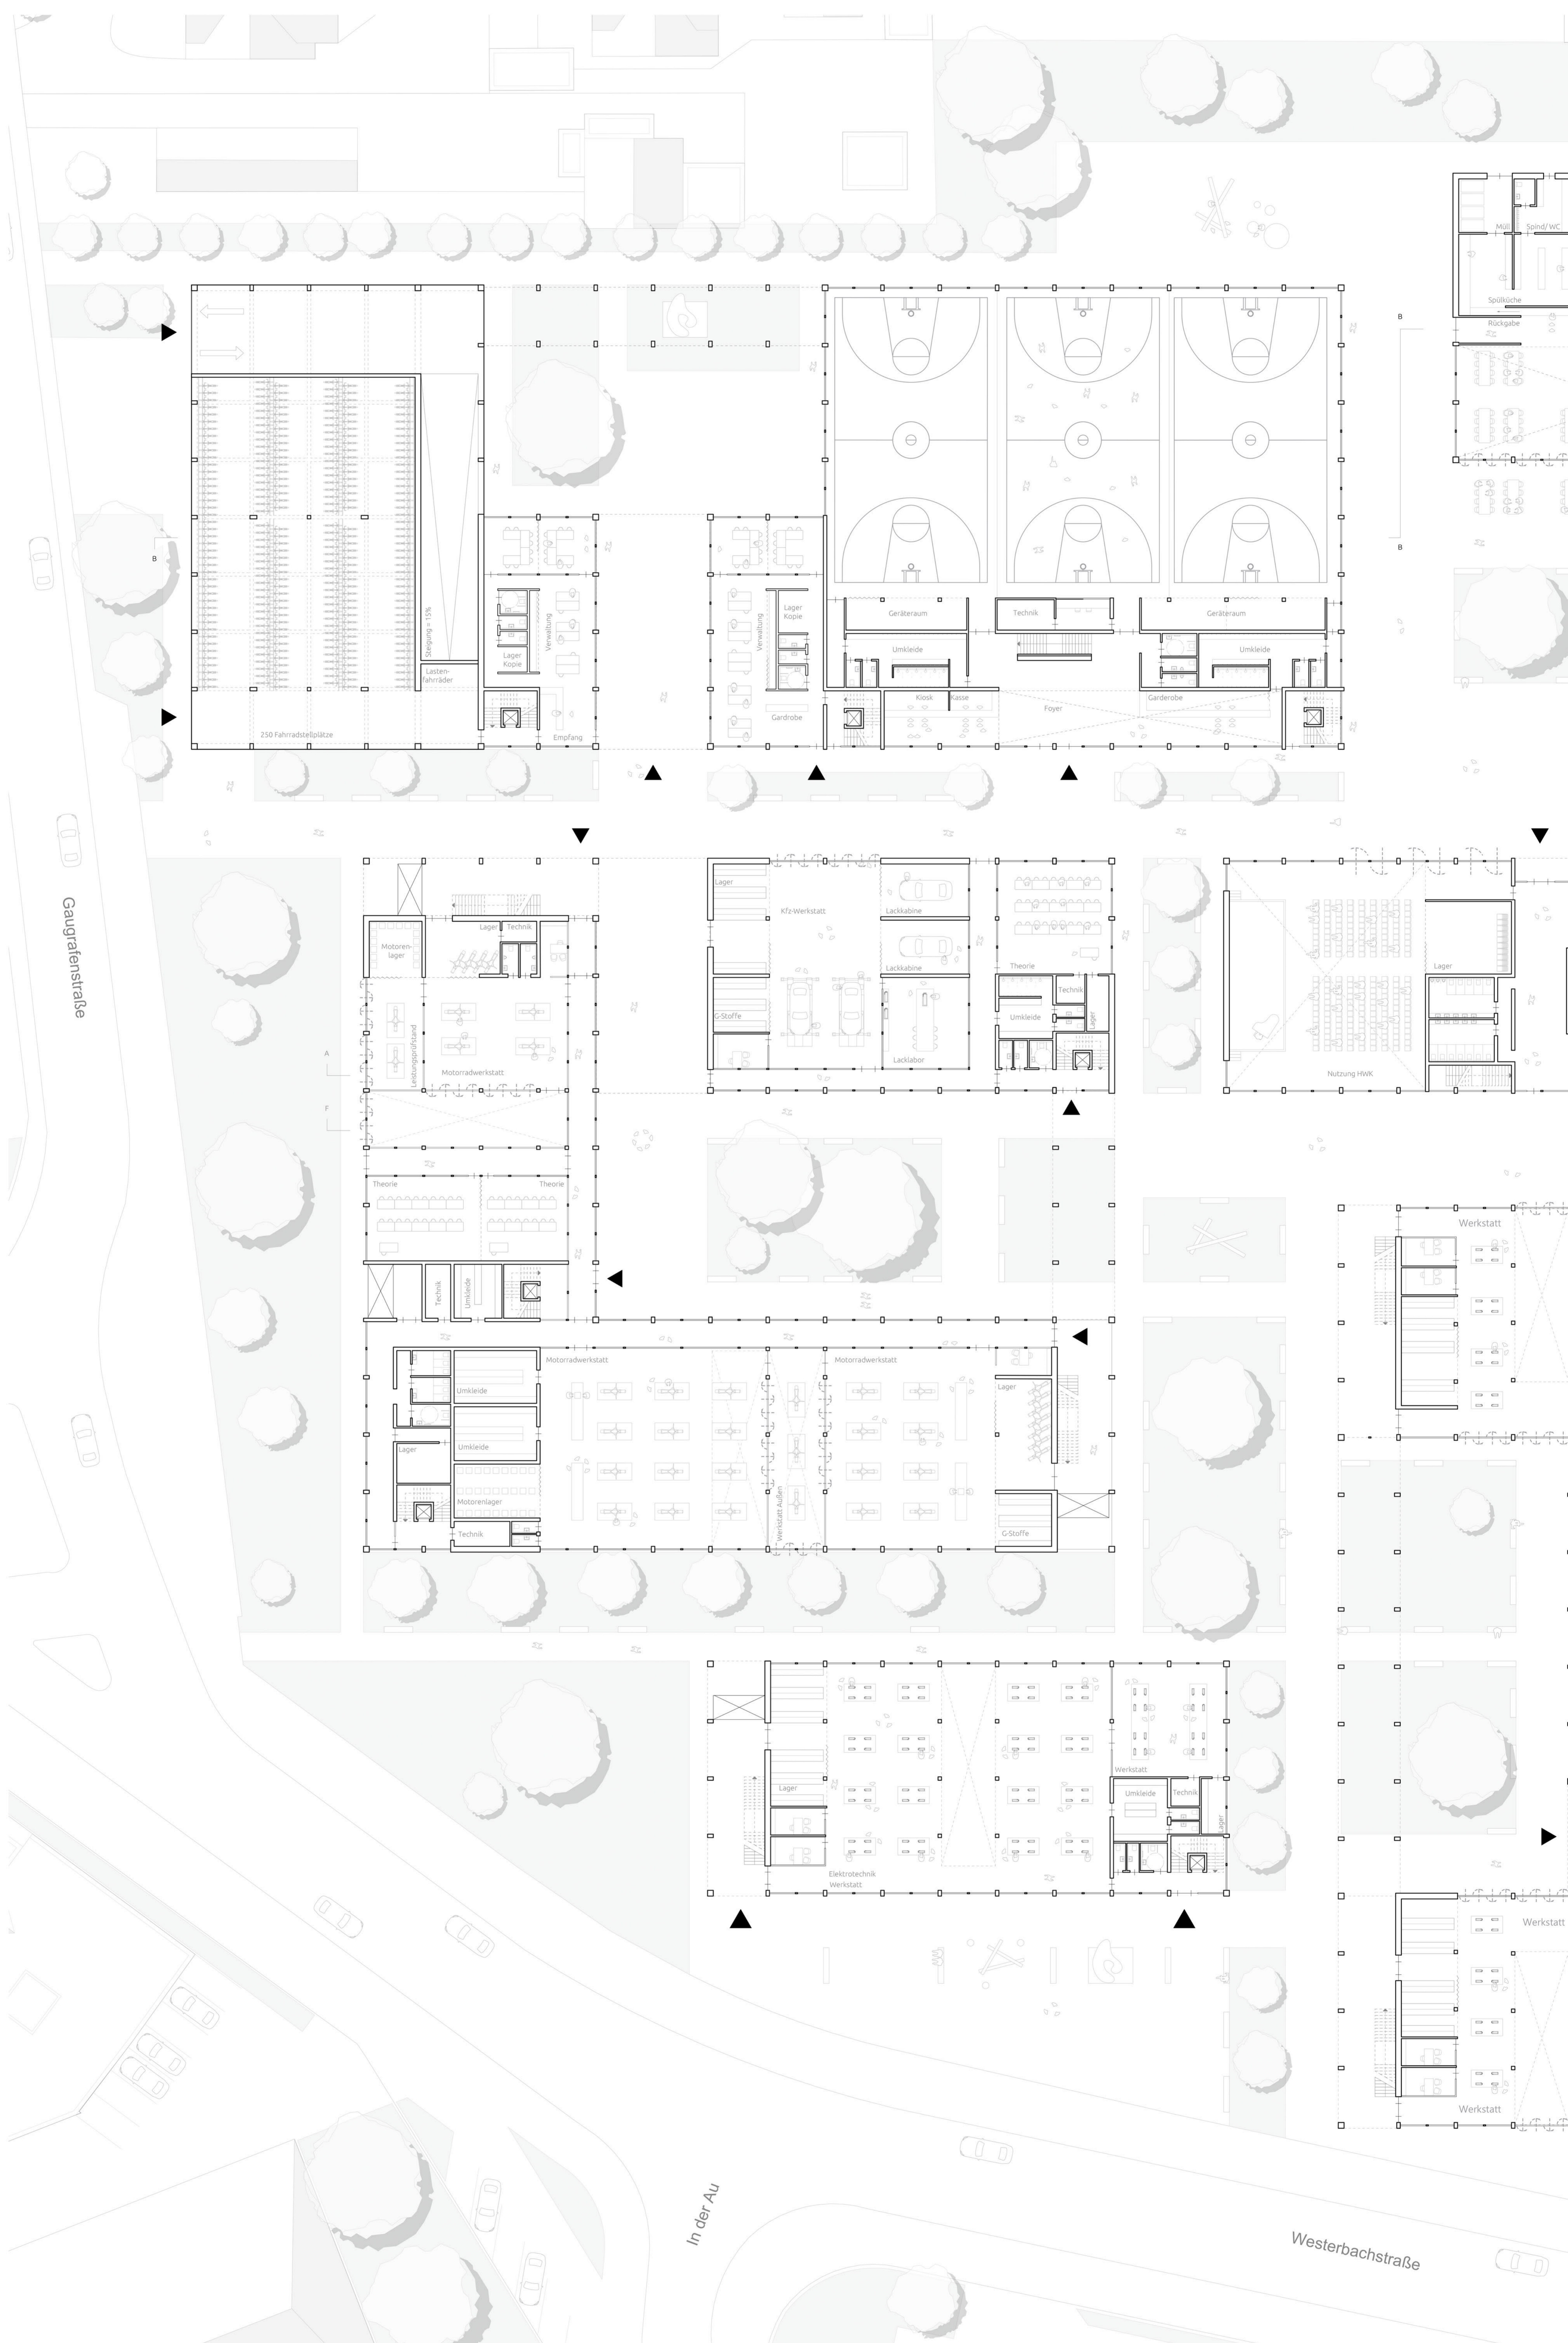

Gesamtgrundriss EG | M1:200

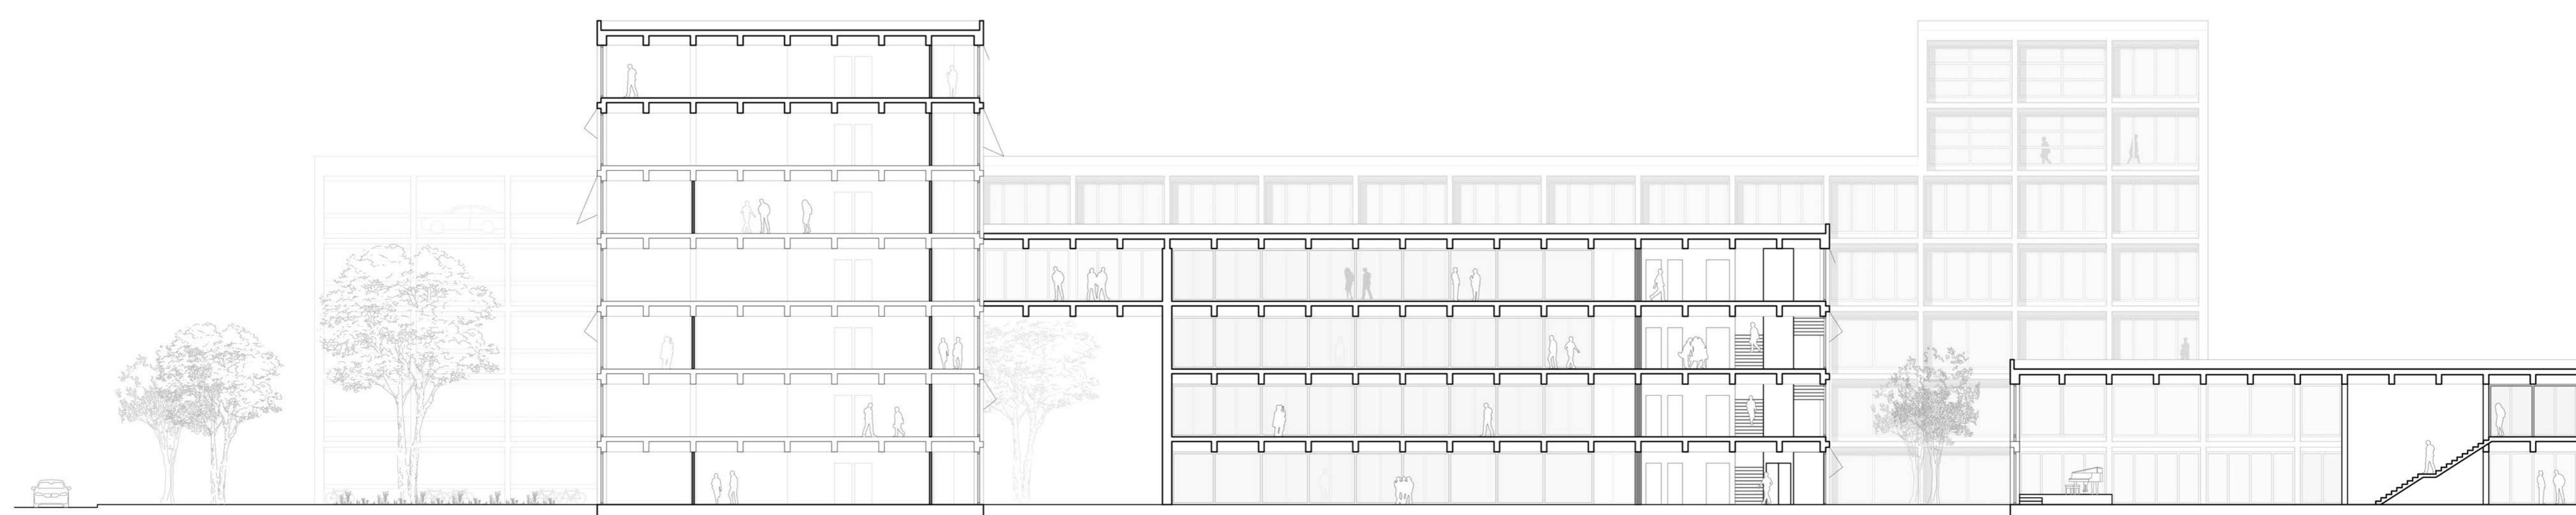

Schnitt A-A | M1:200

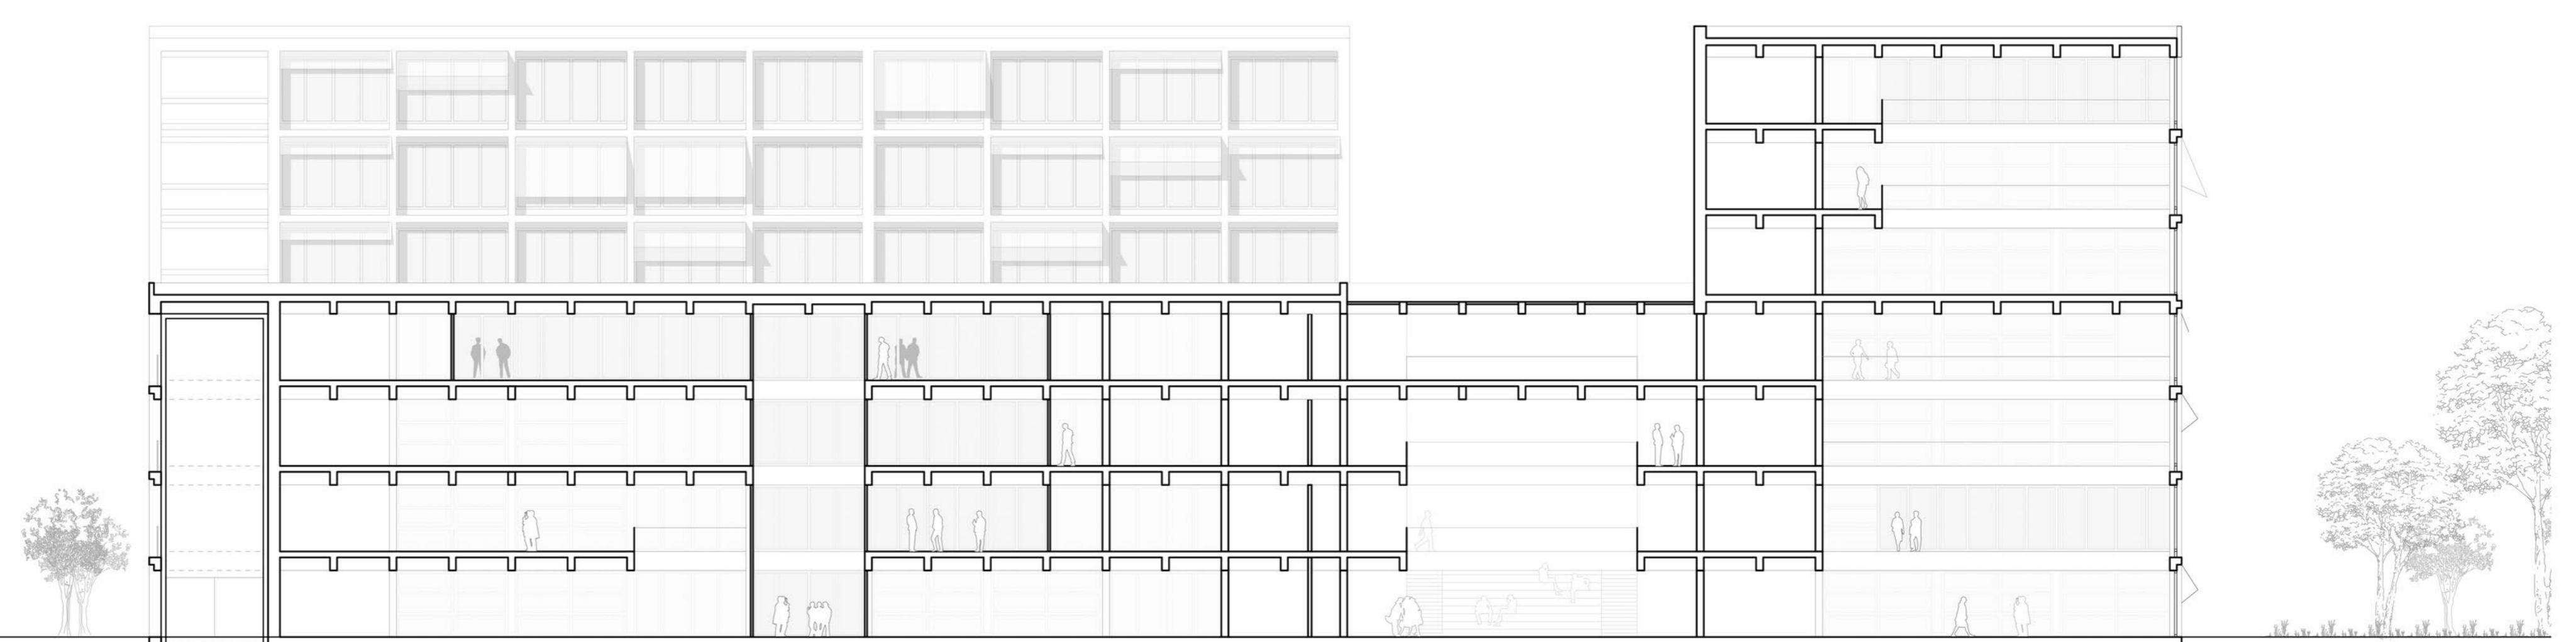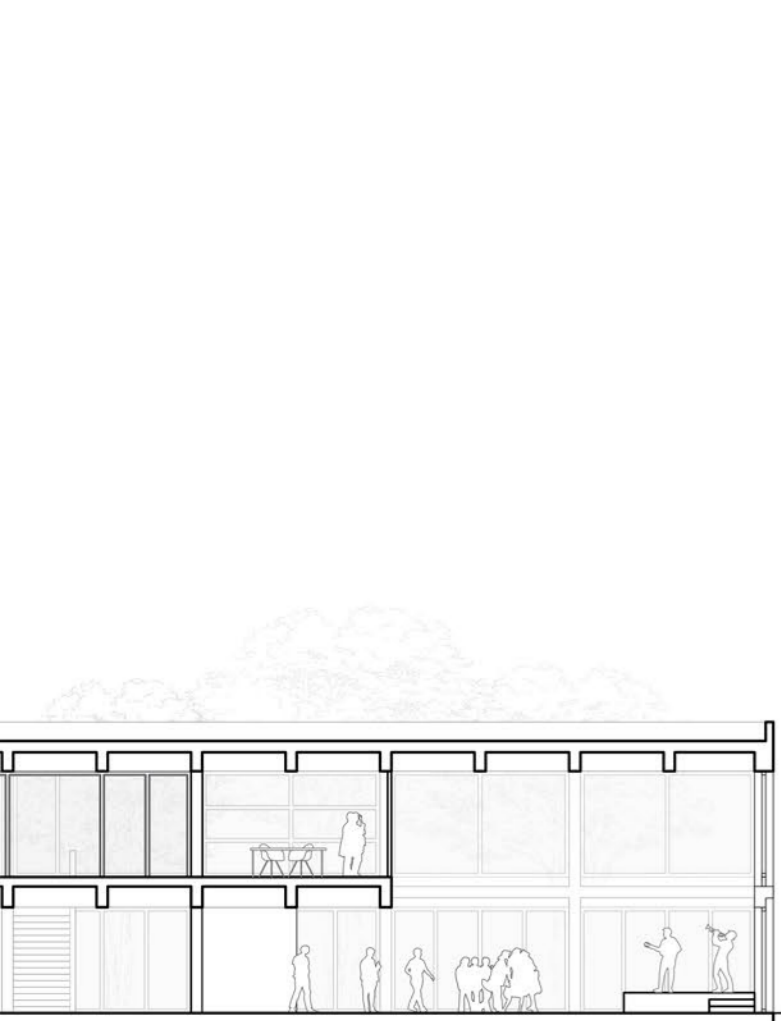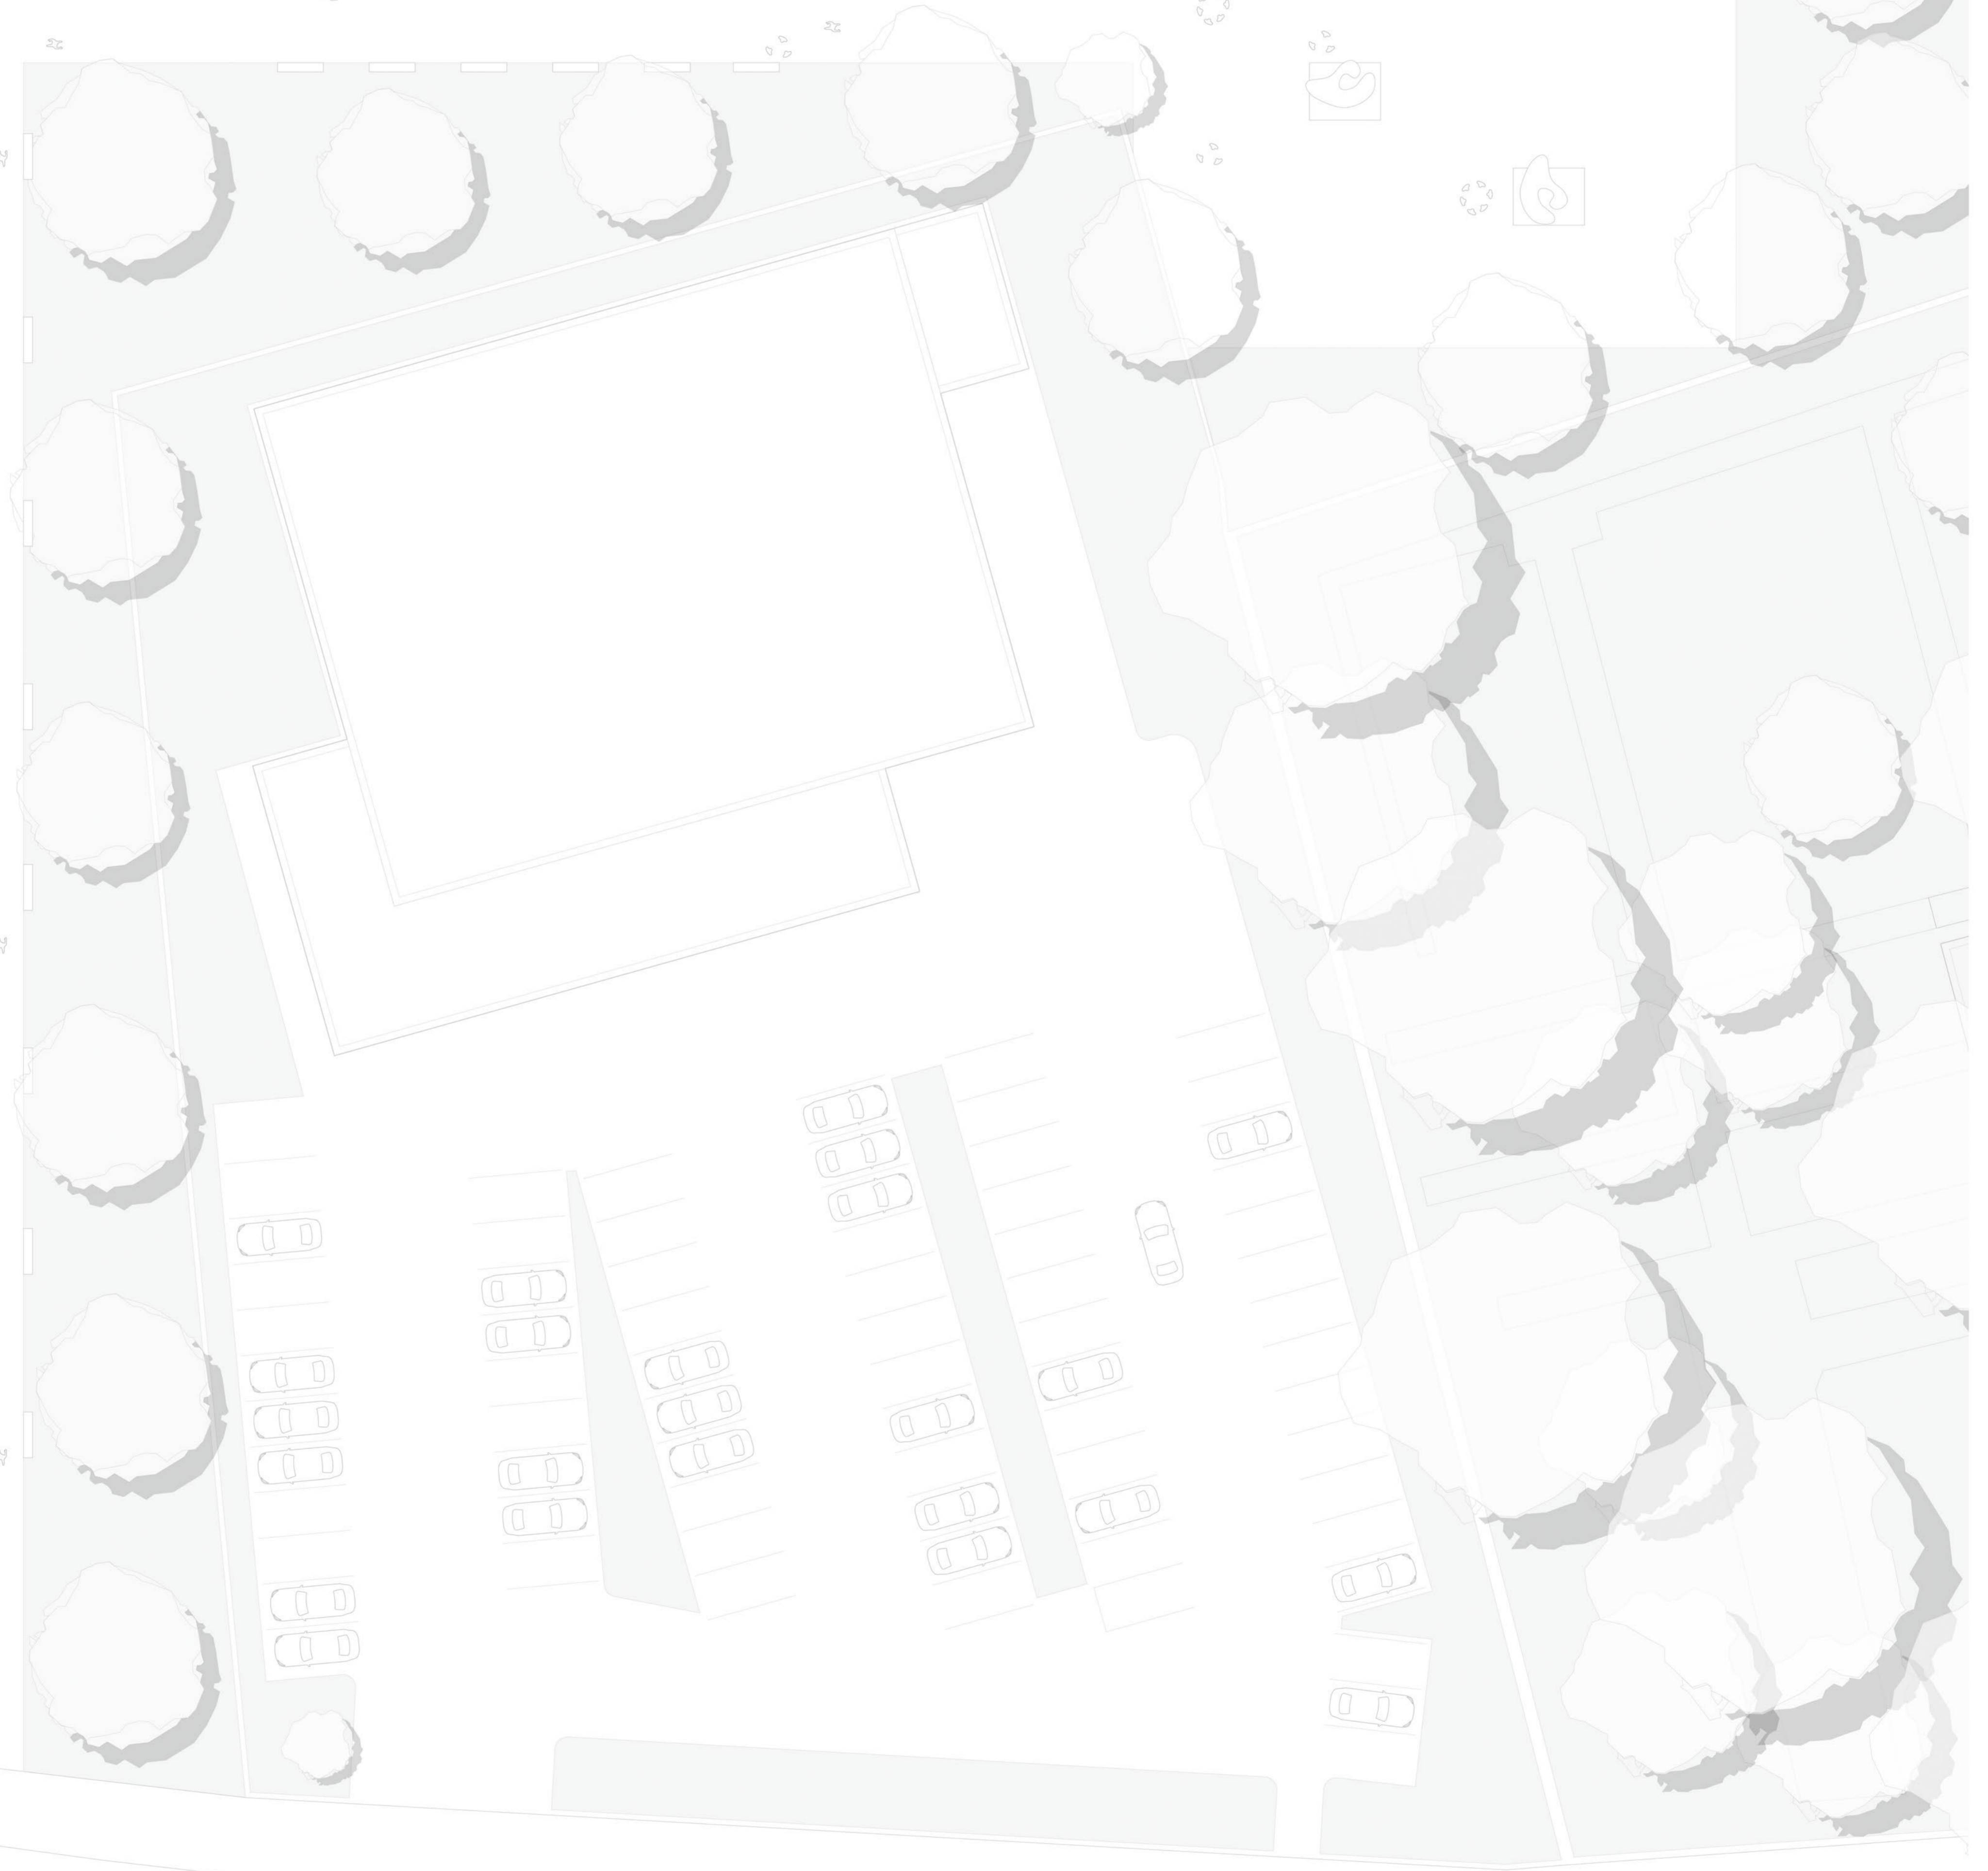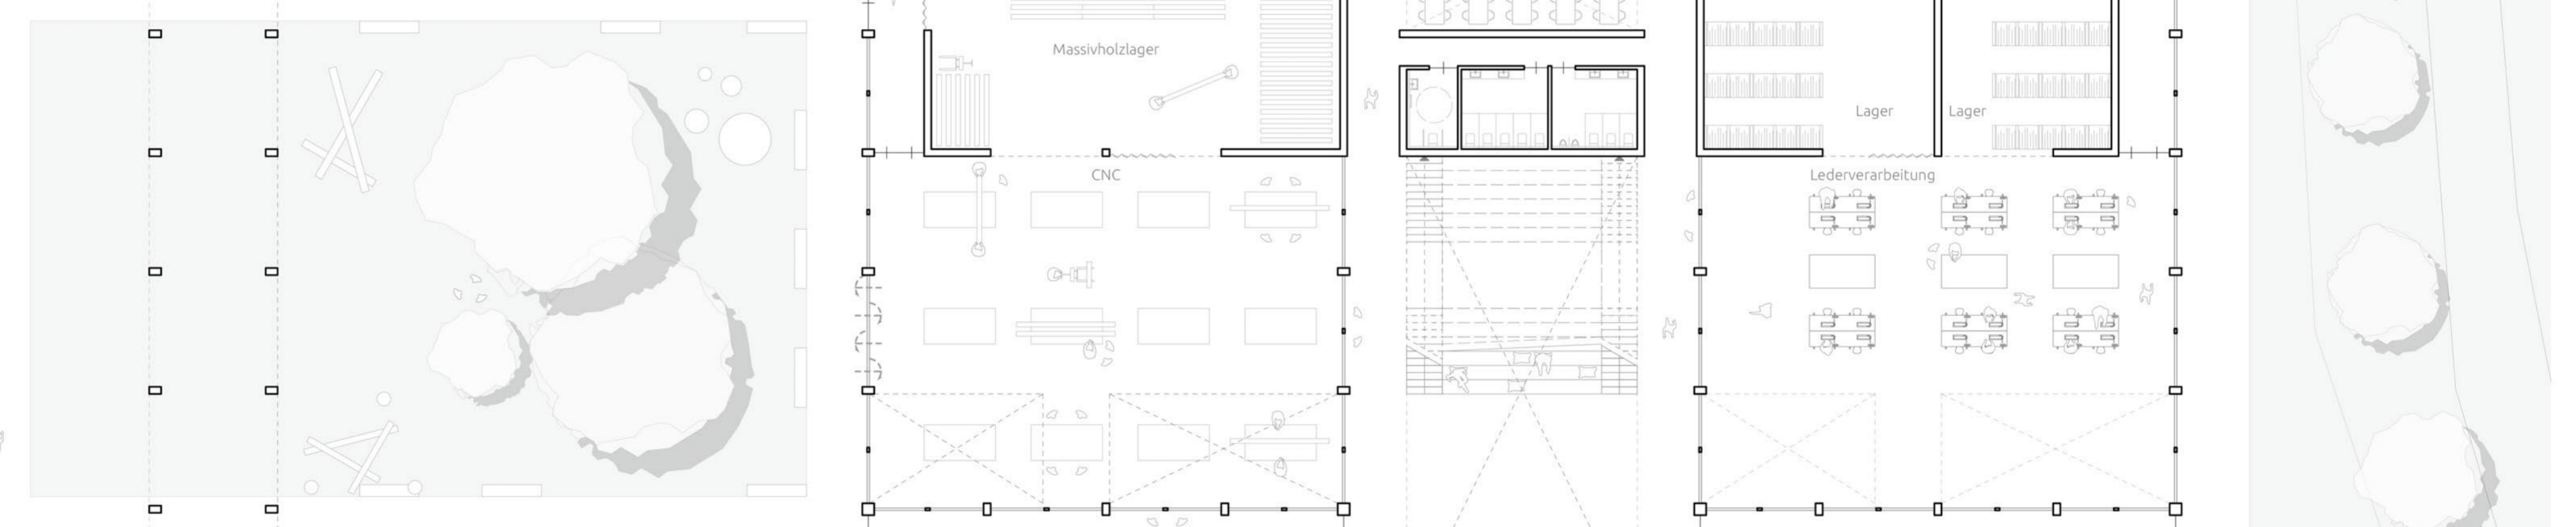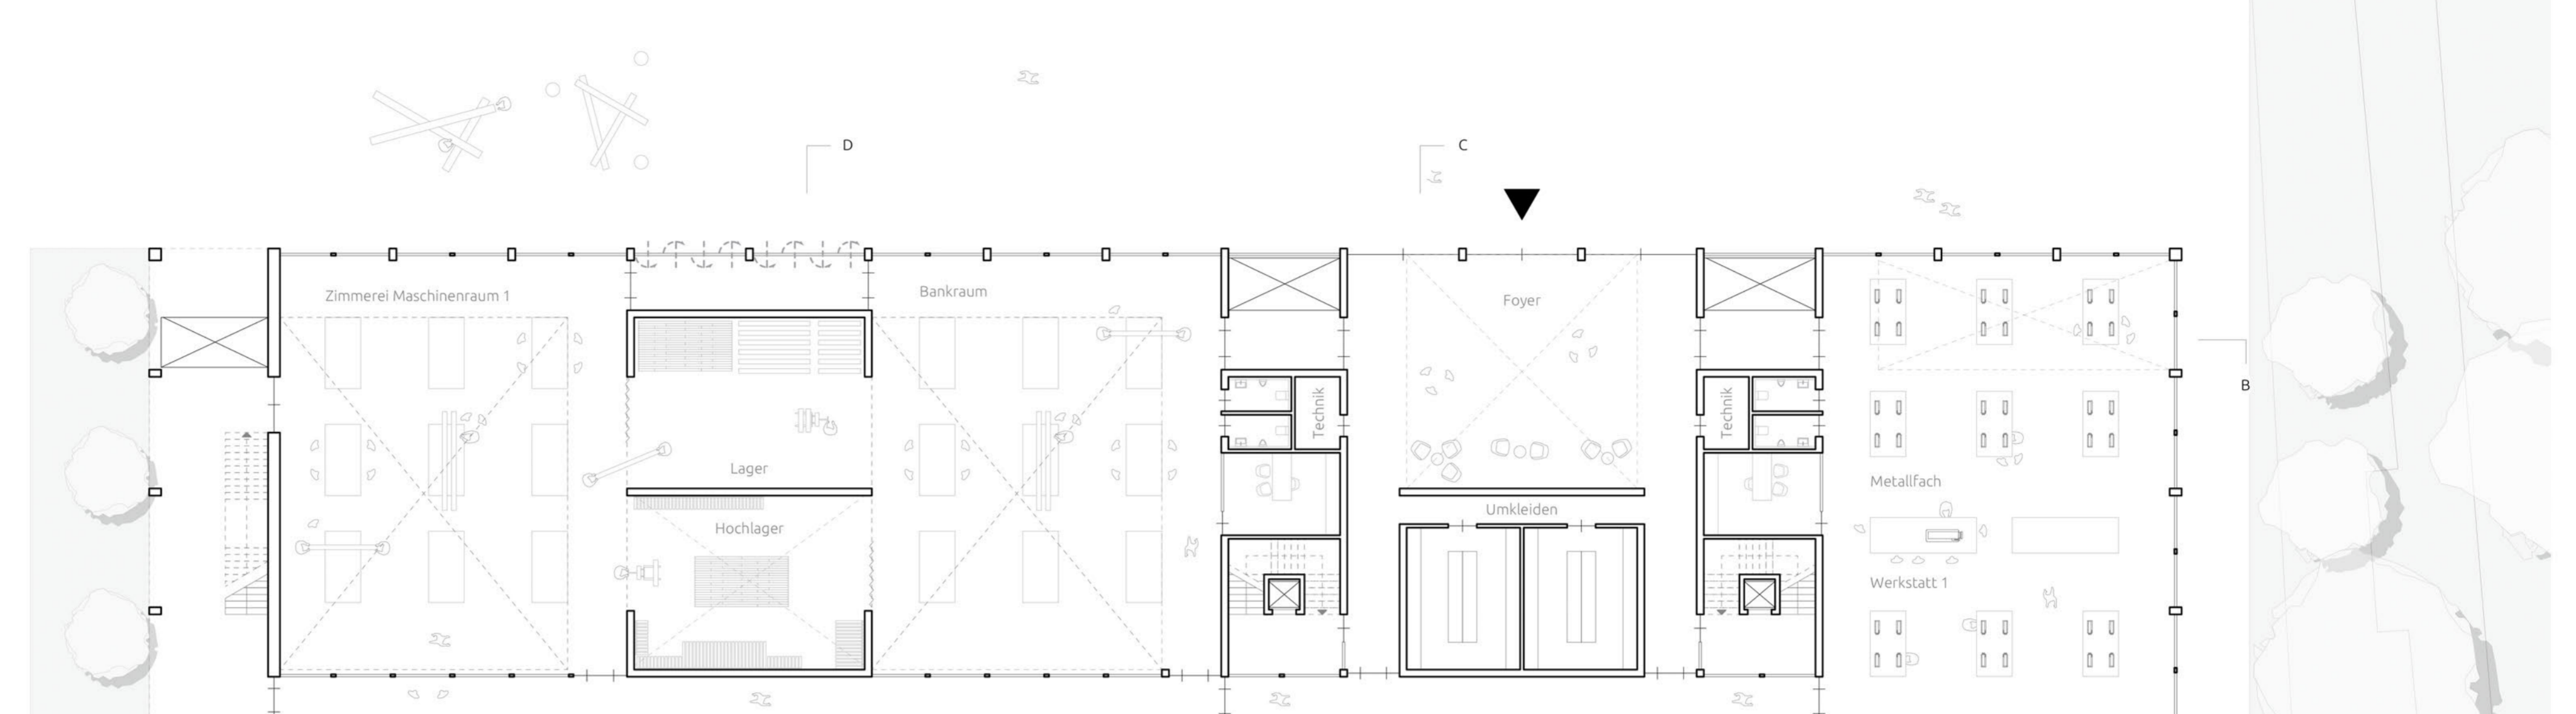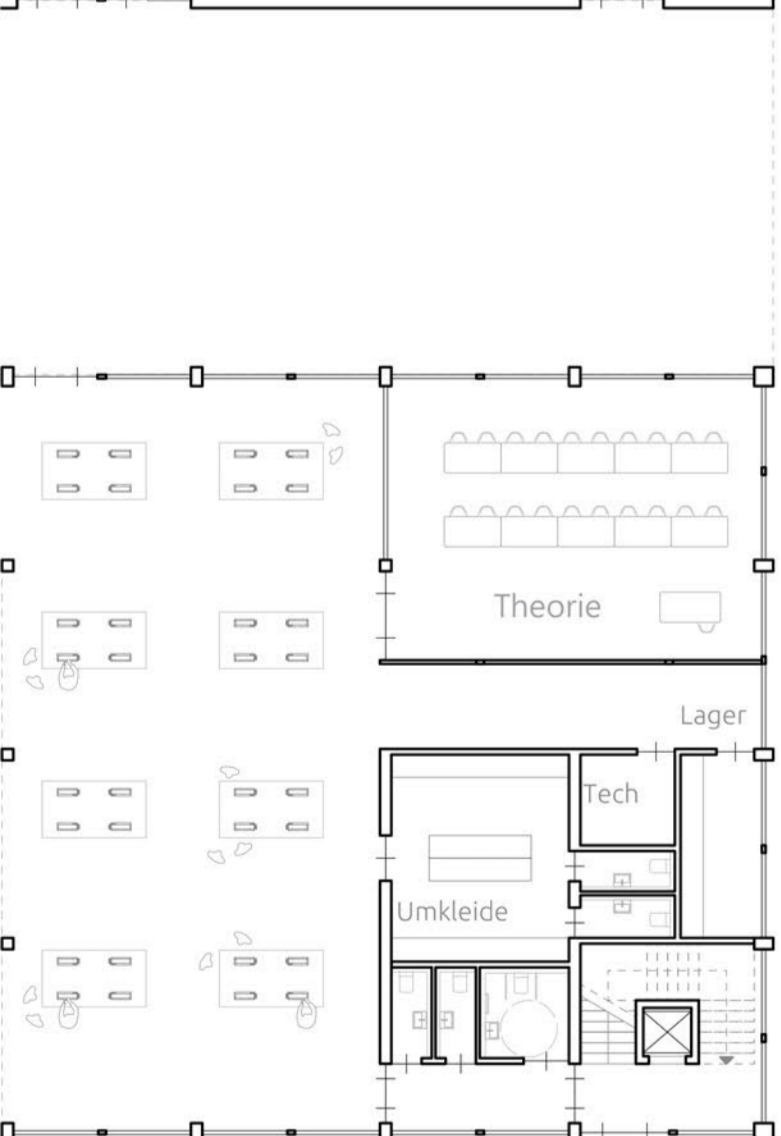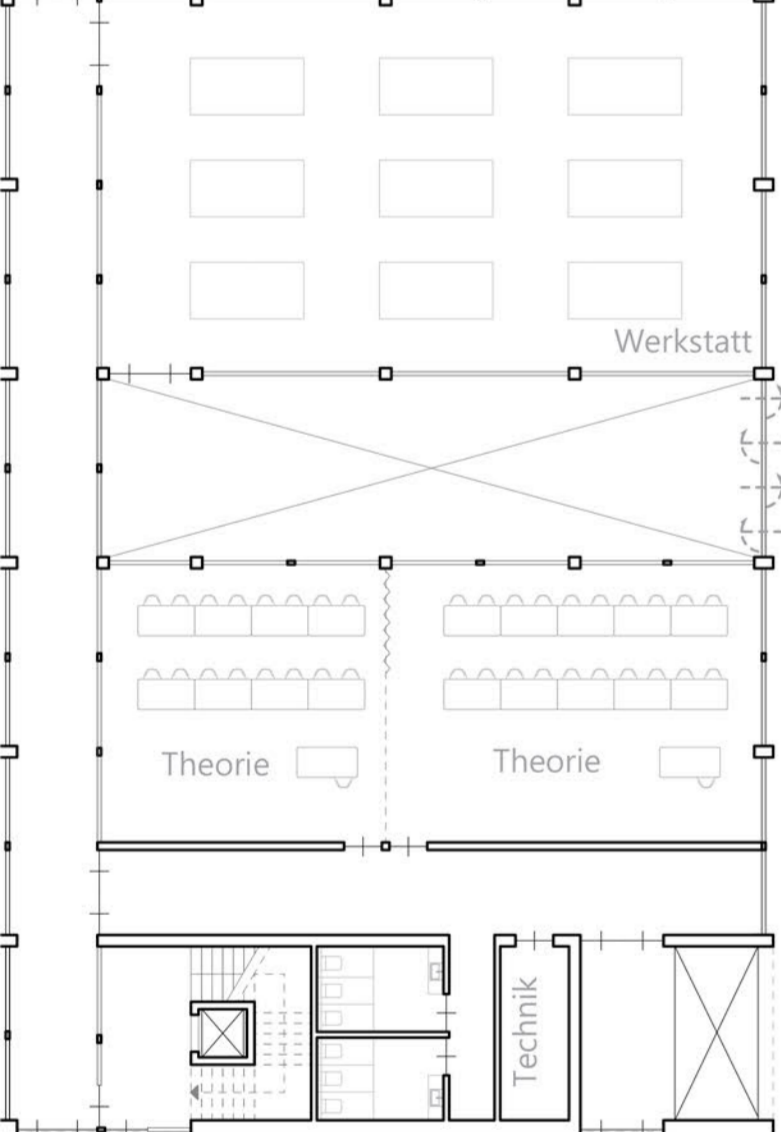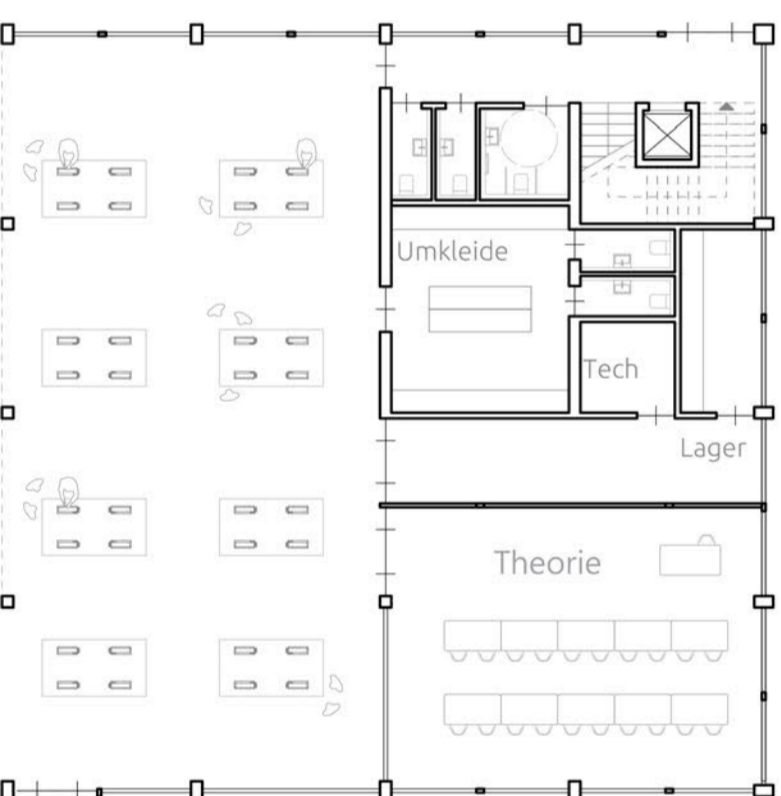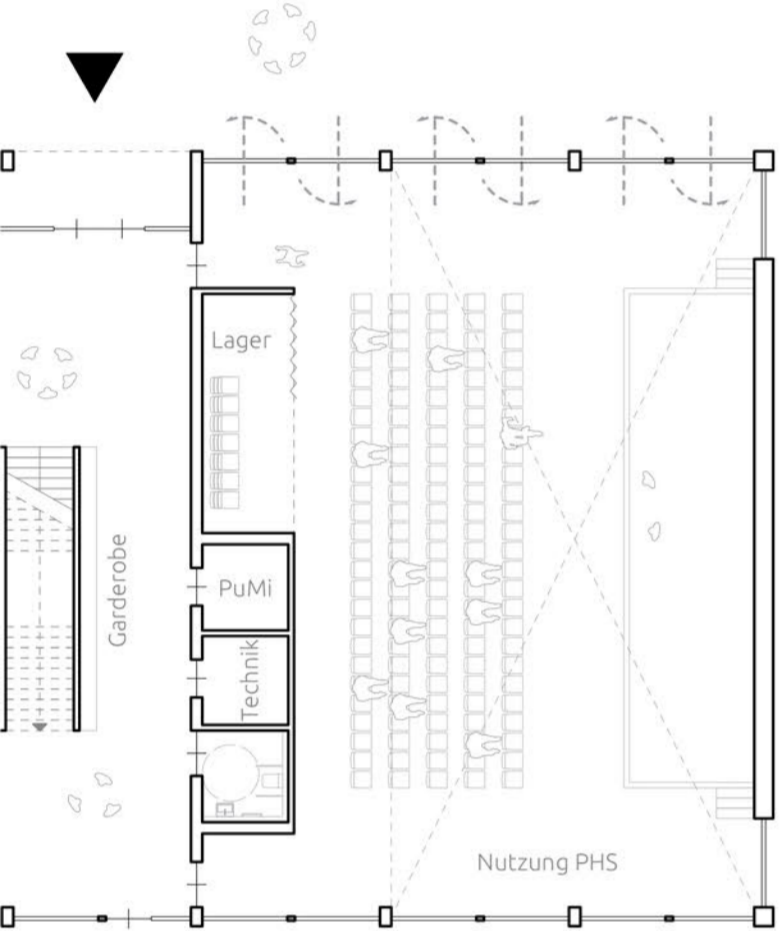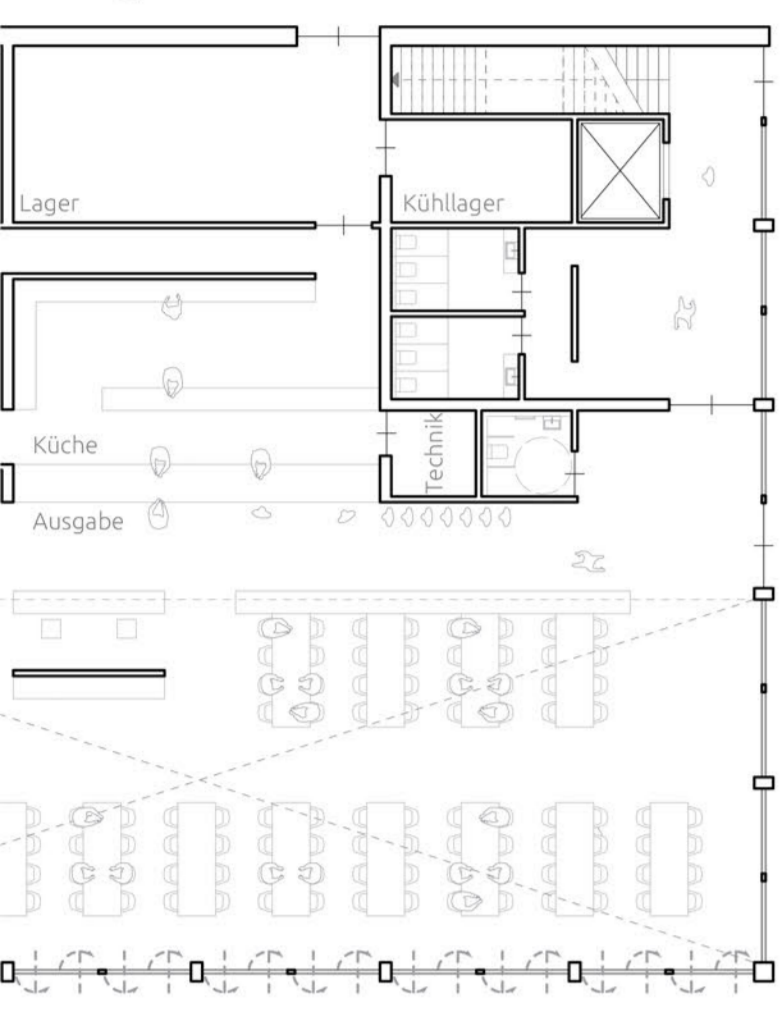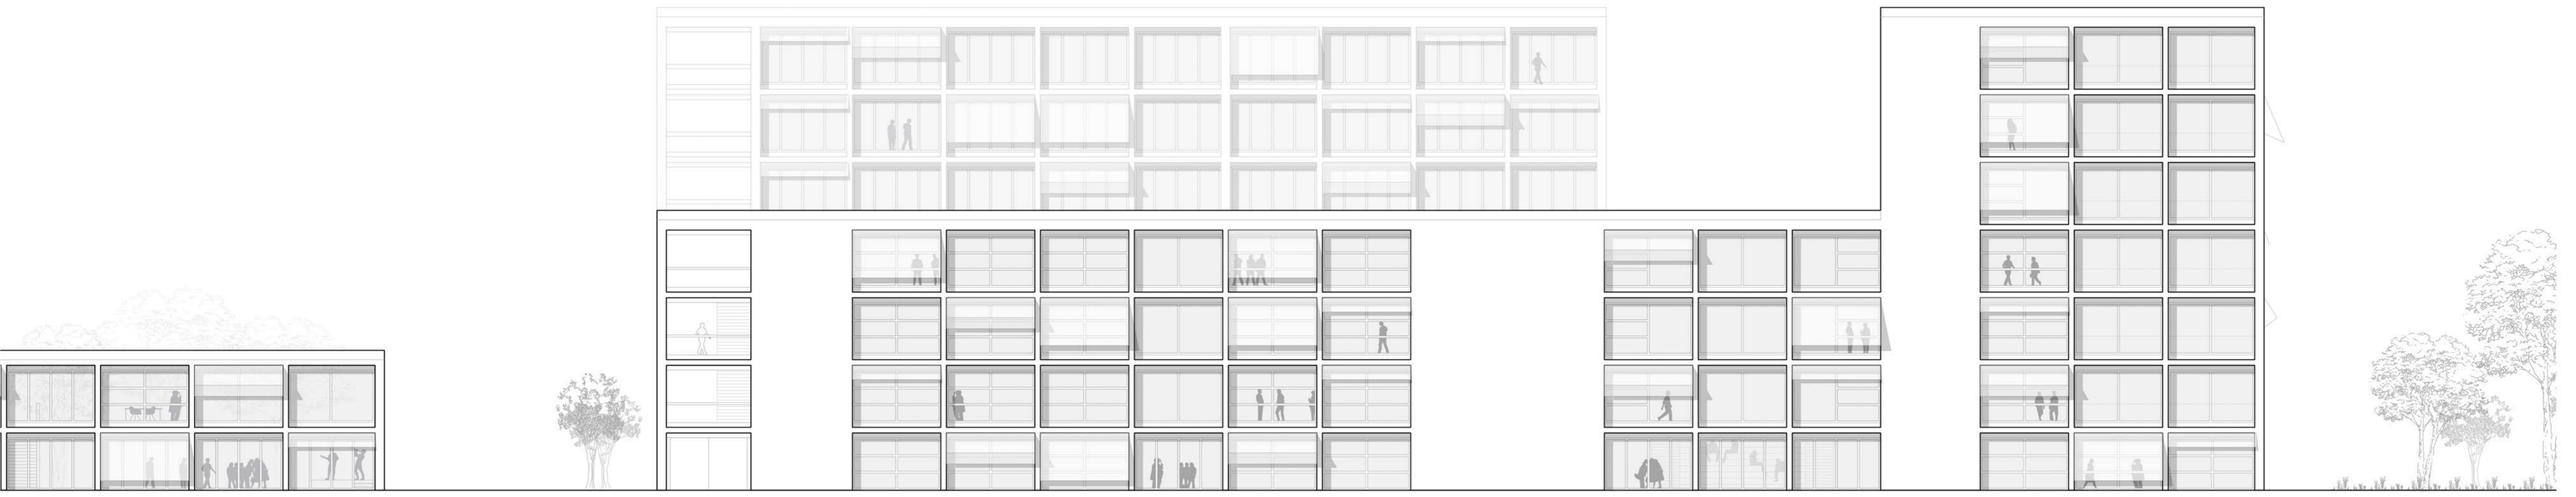





Ansicht Ost | M1:200





Gesamtgrundriss OG1 | M1:200

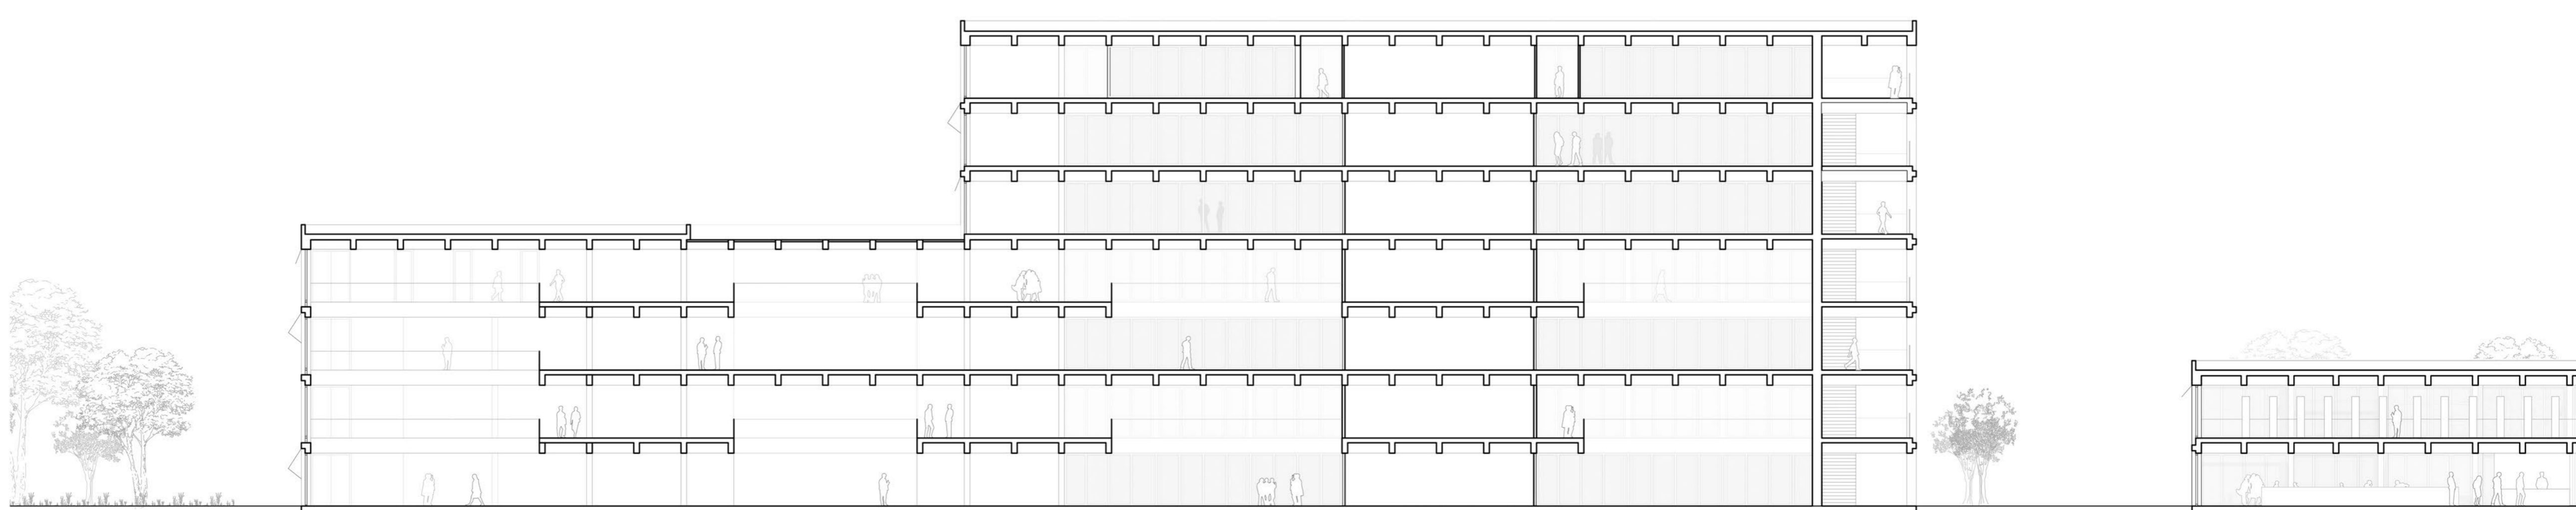


Schnitt B-B | M1:200

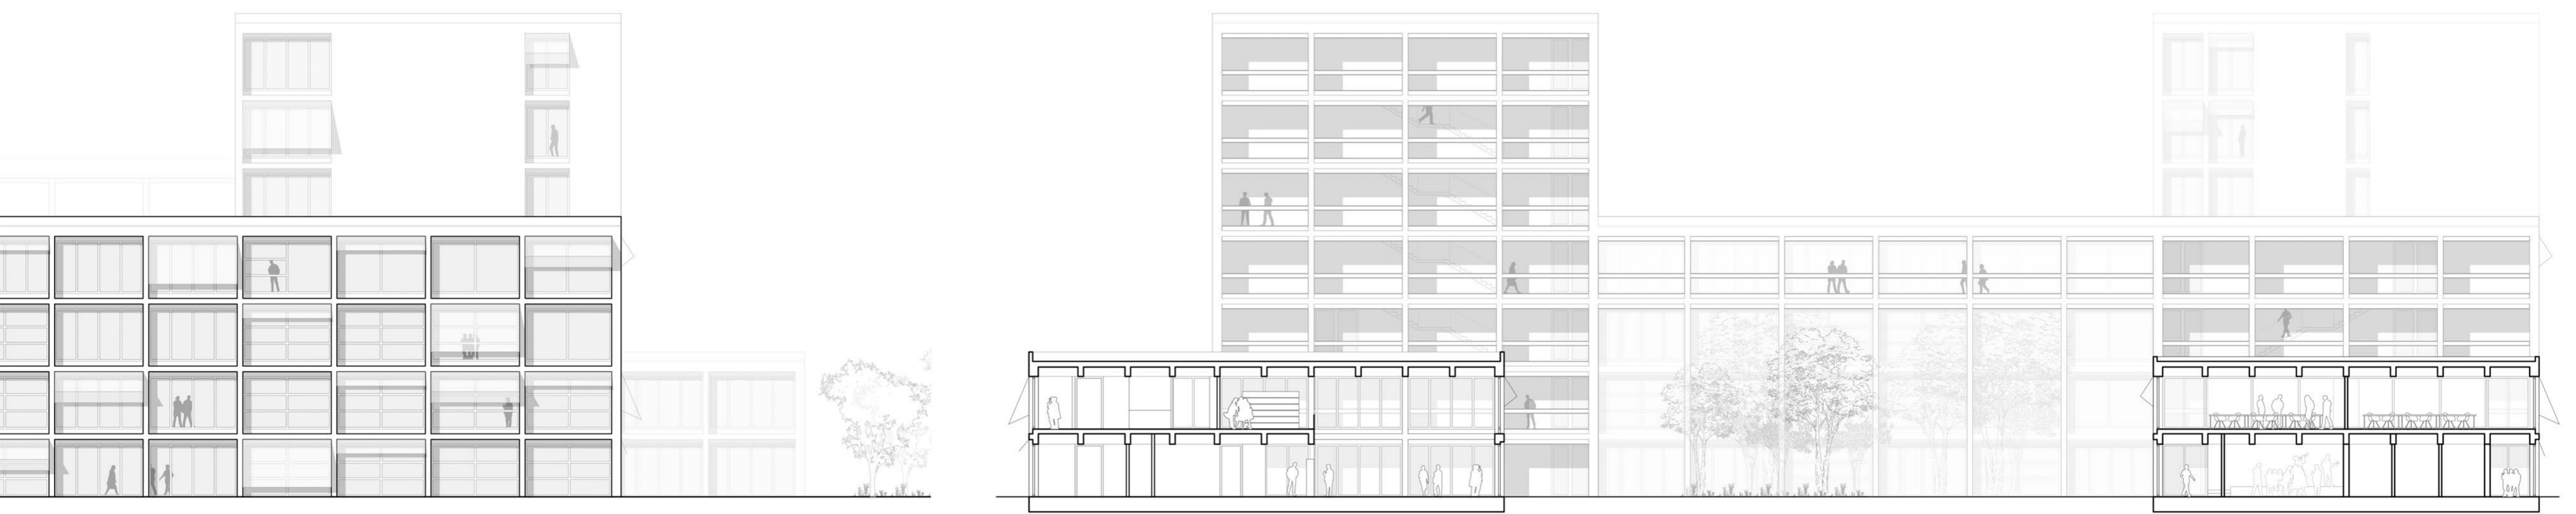


Schnittansicht West / Schnitt E-E | M1:200

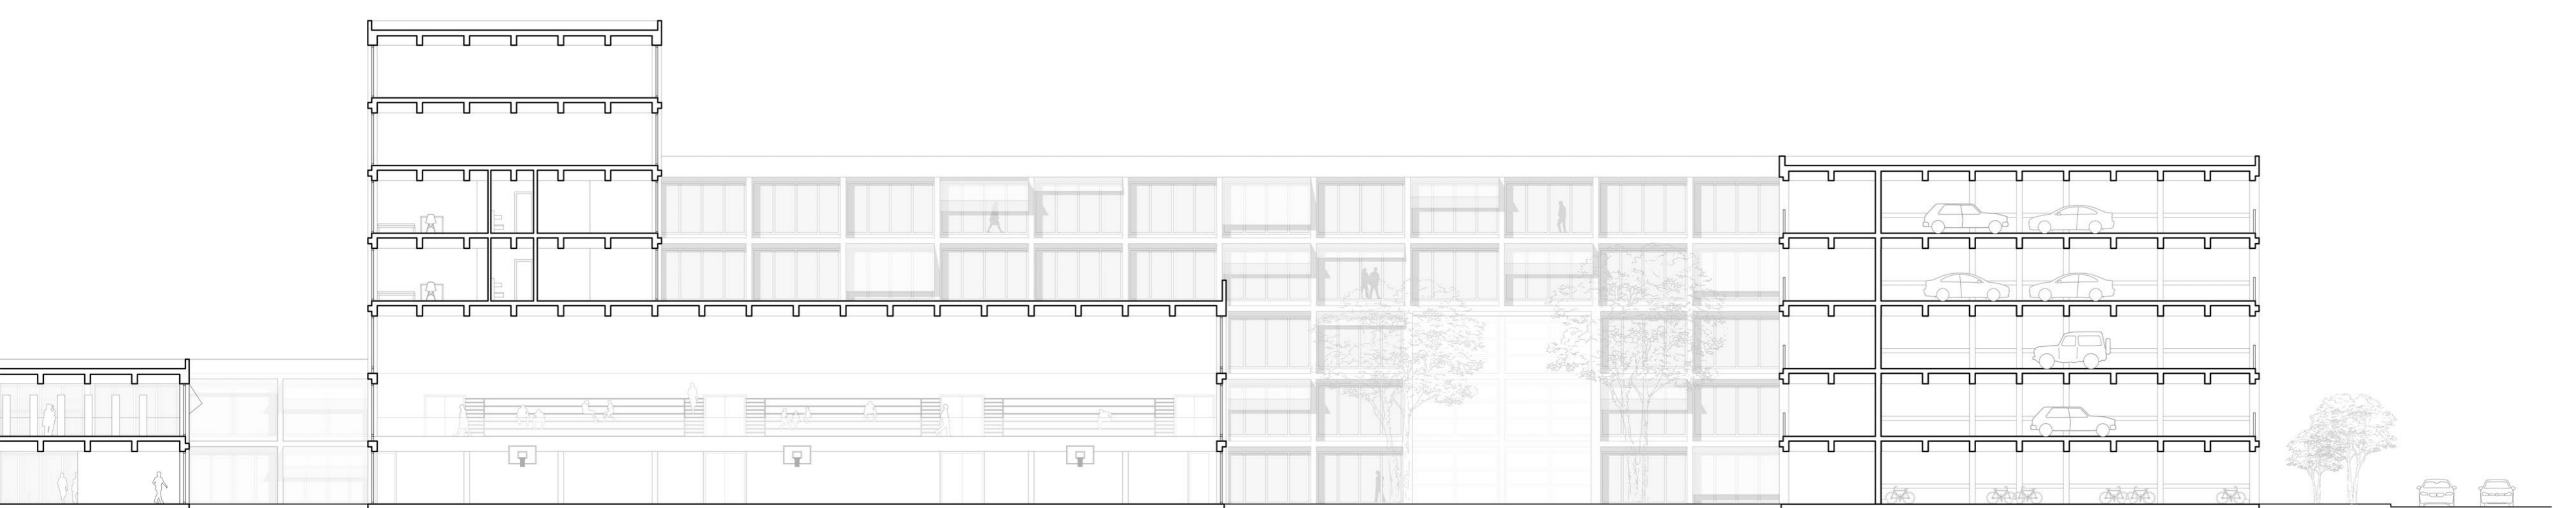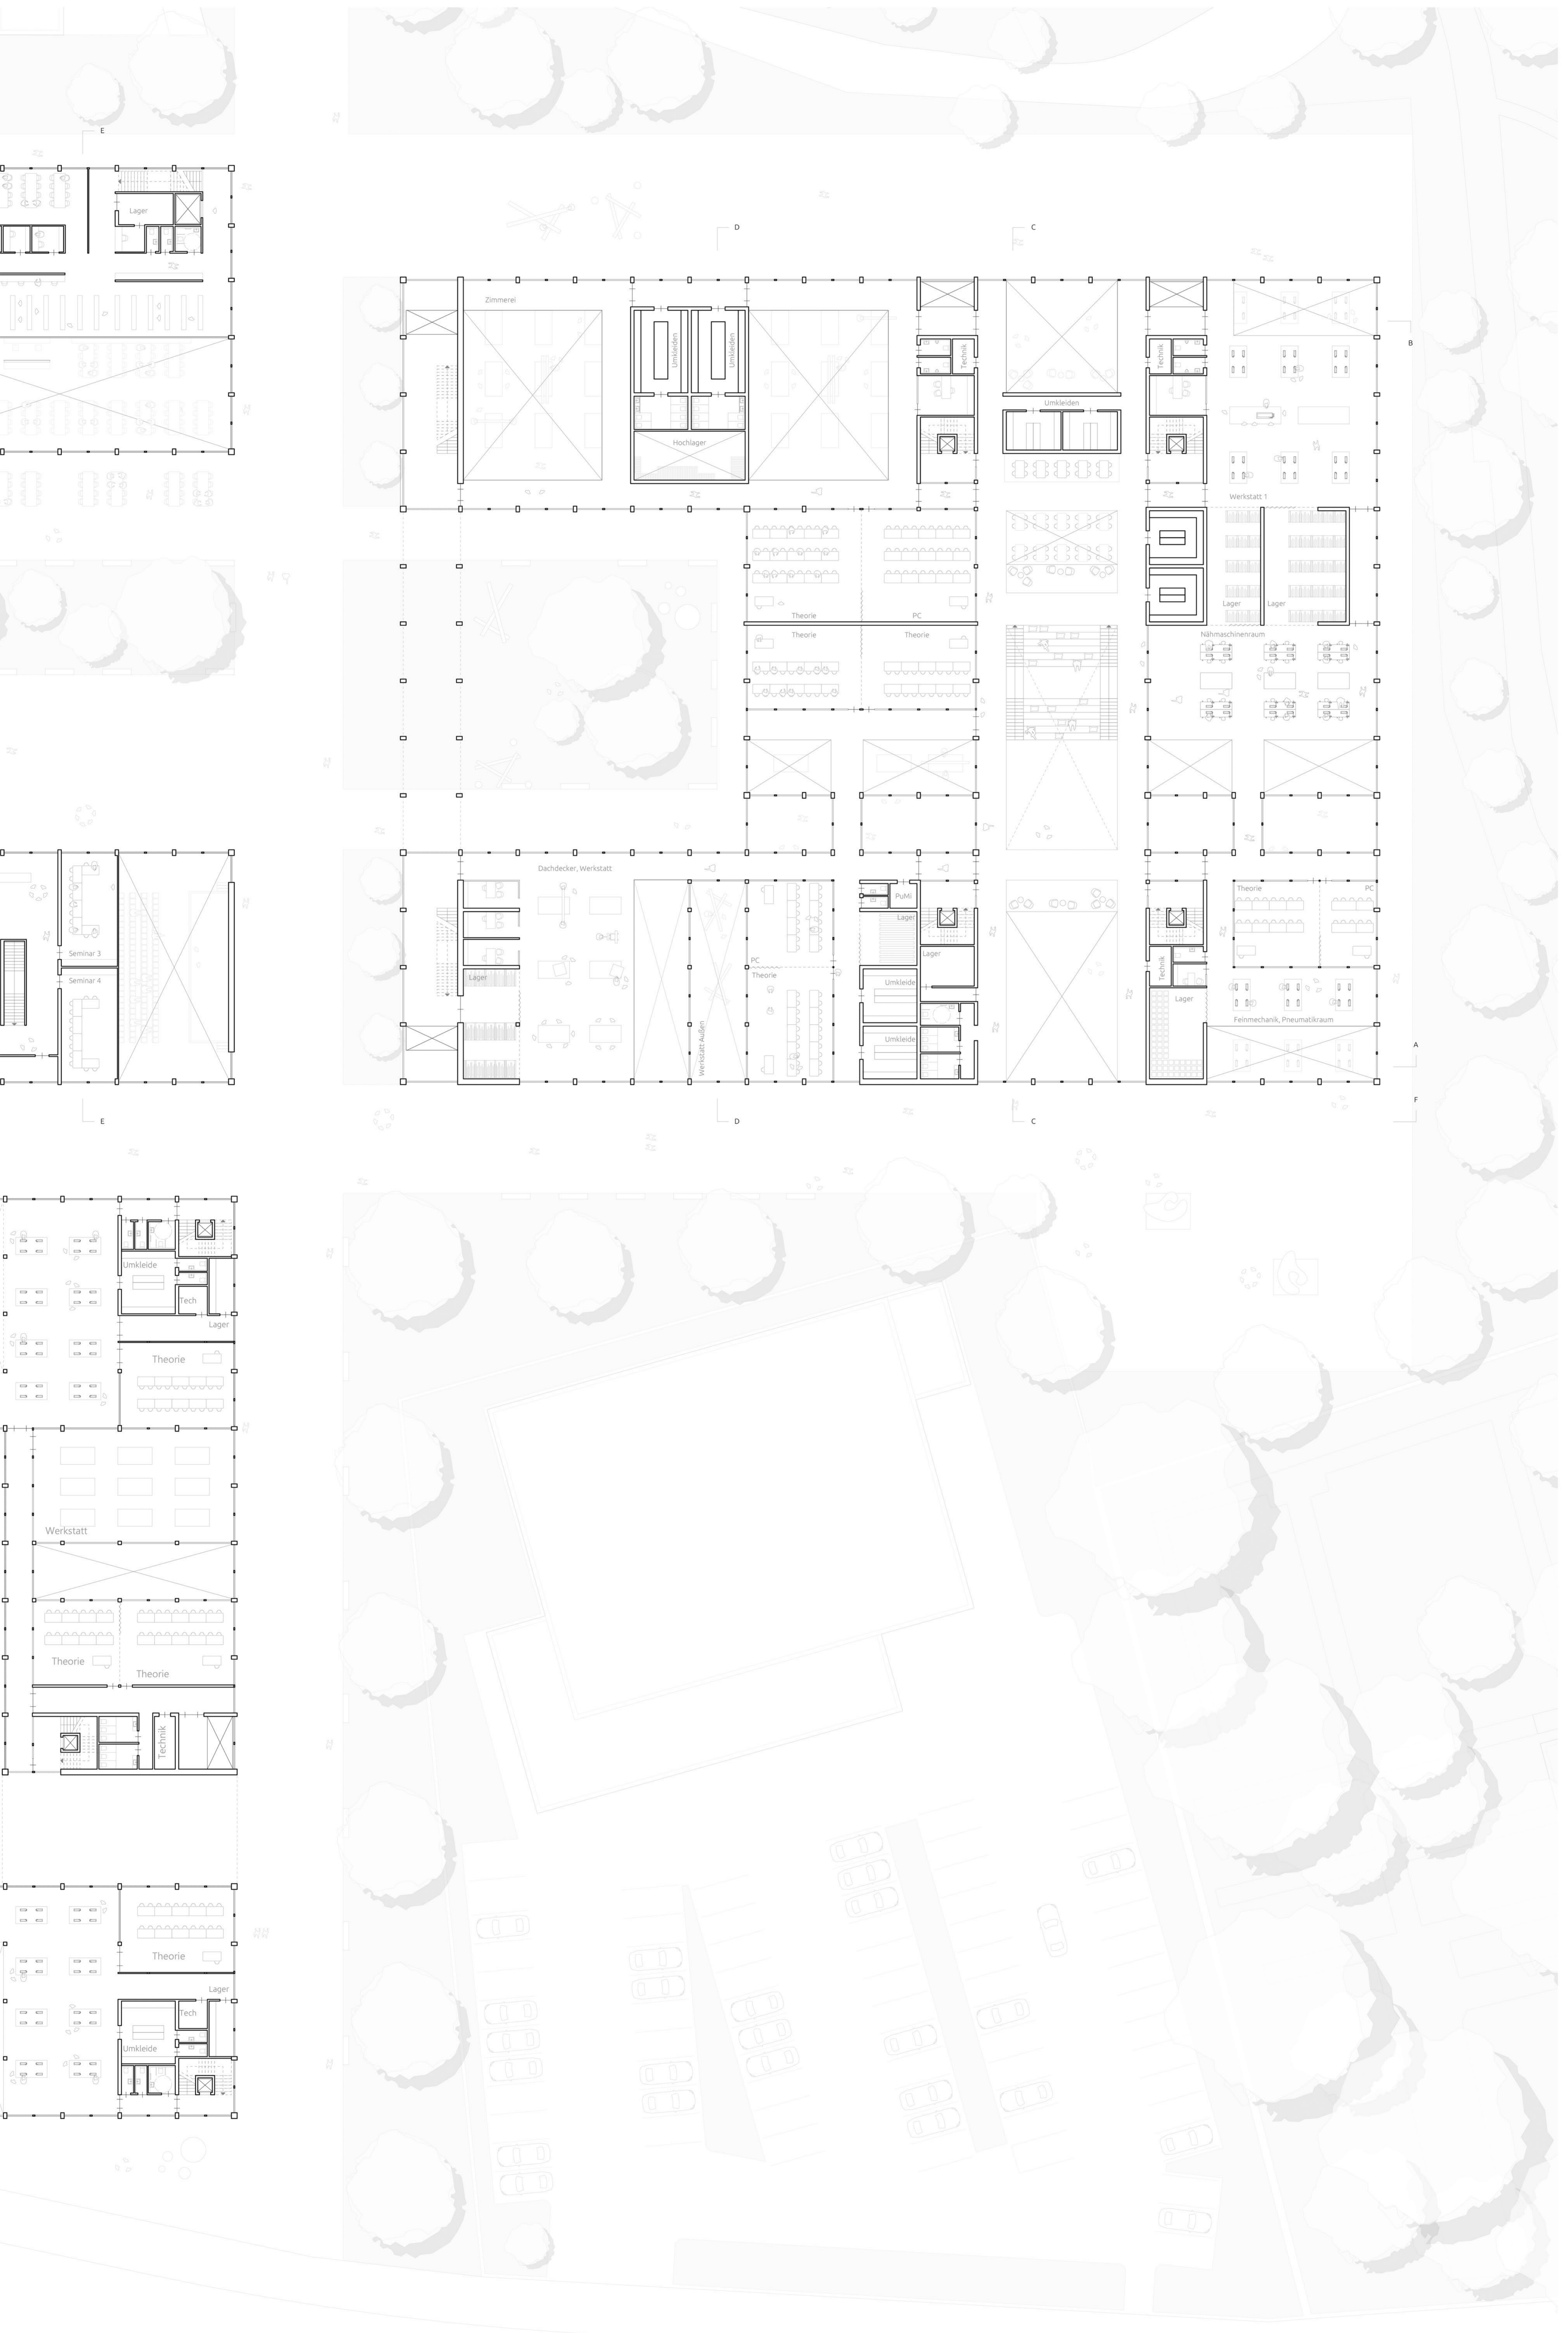


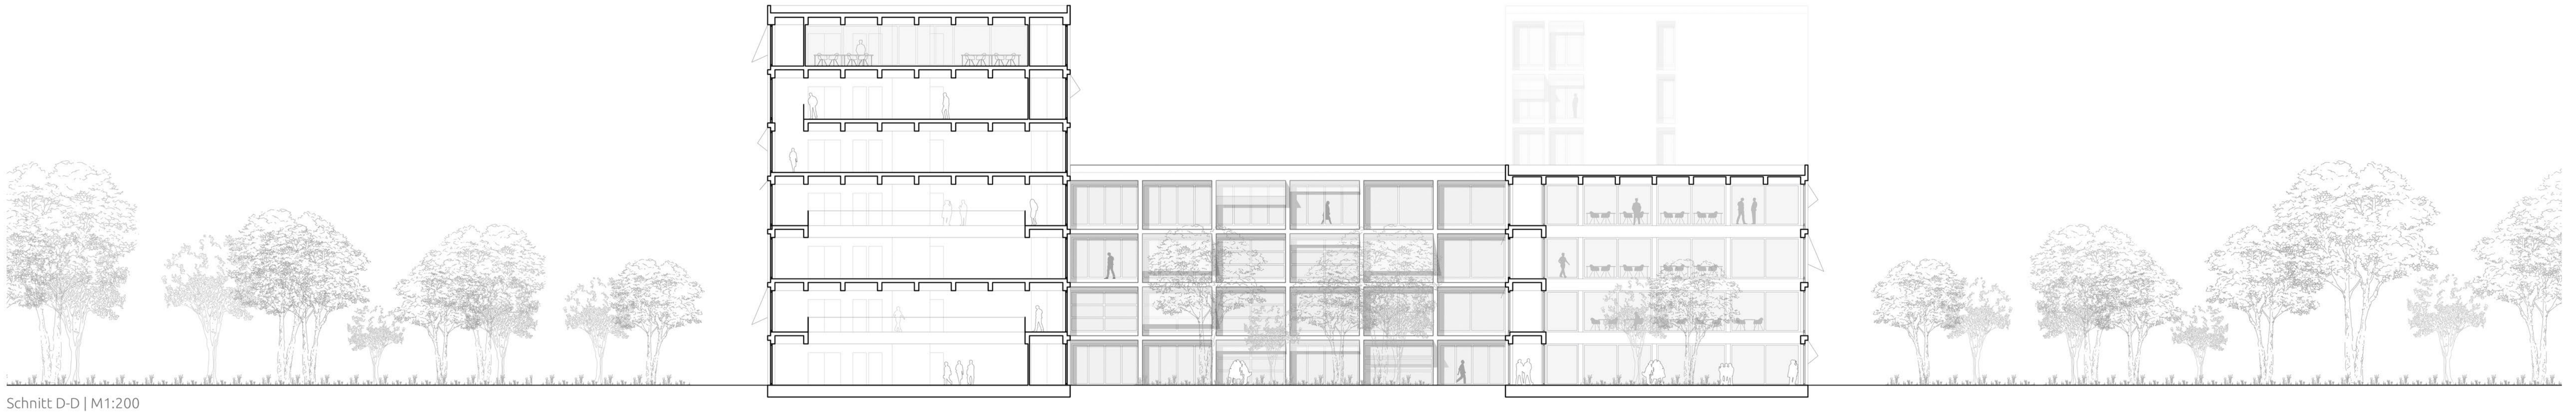


Schnitt D-D | M1:200

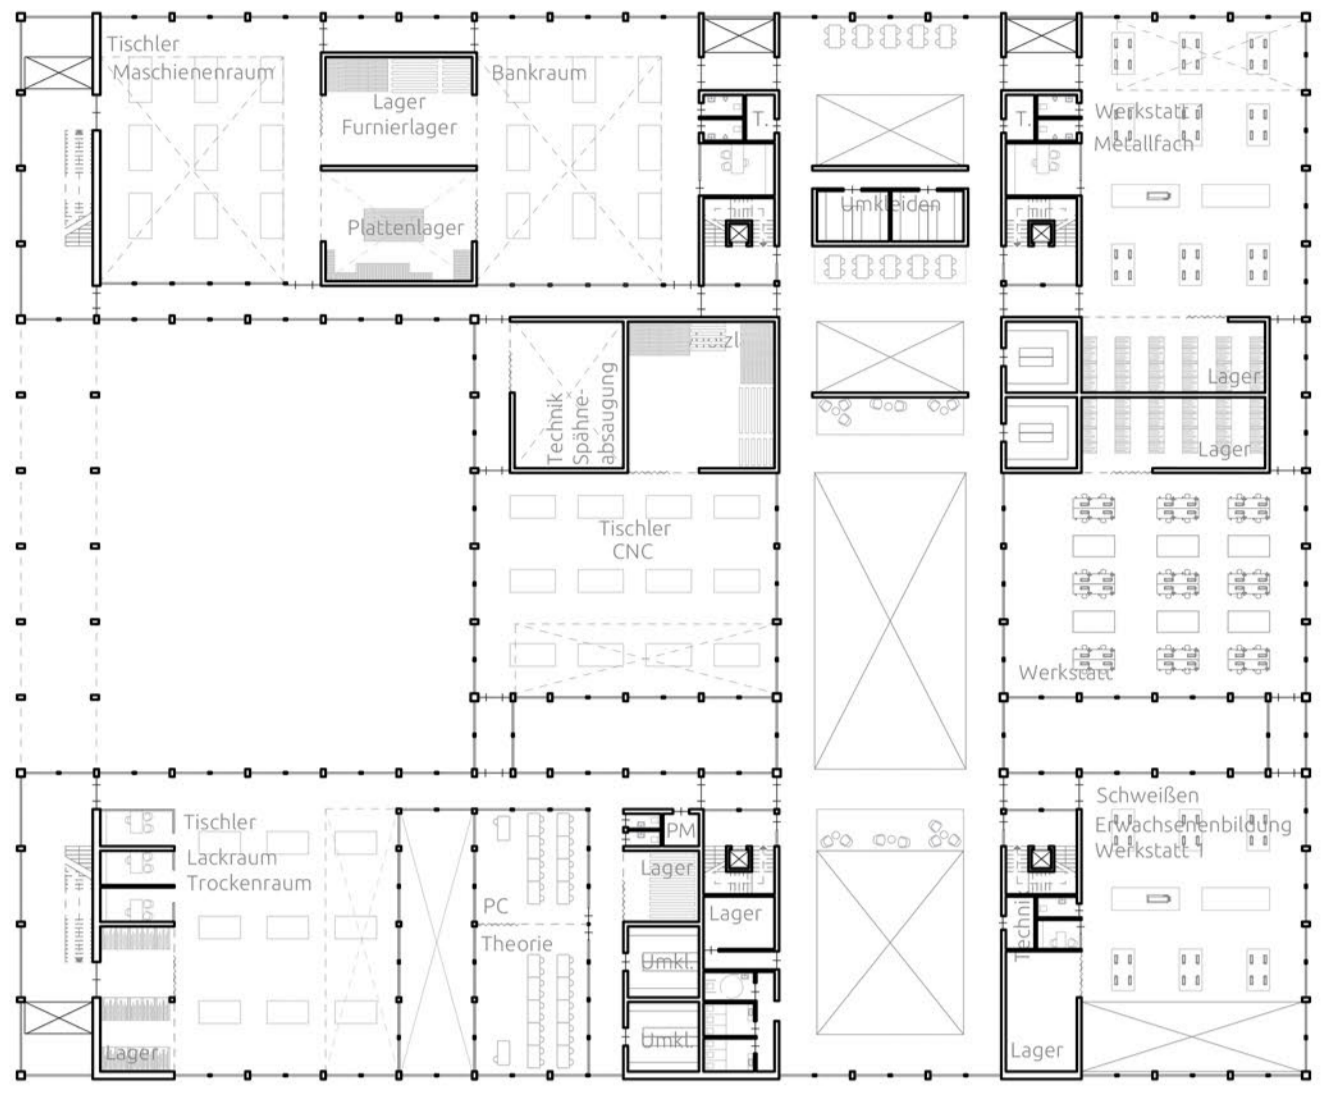

HWK Hauptgebäude 1 - OG2 | M1:500

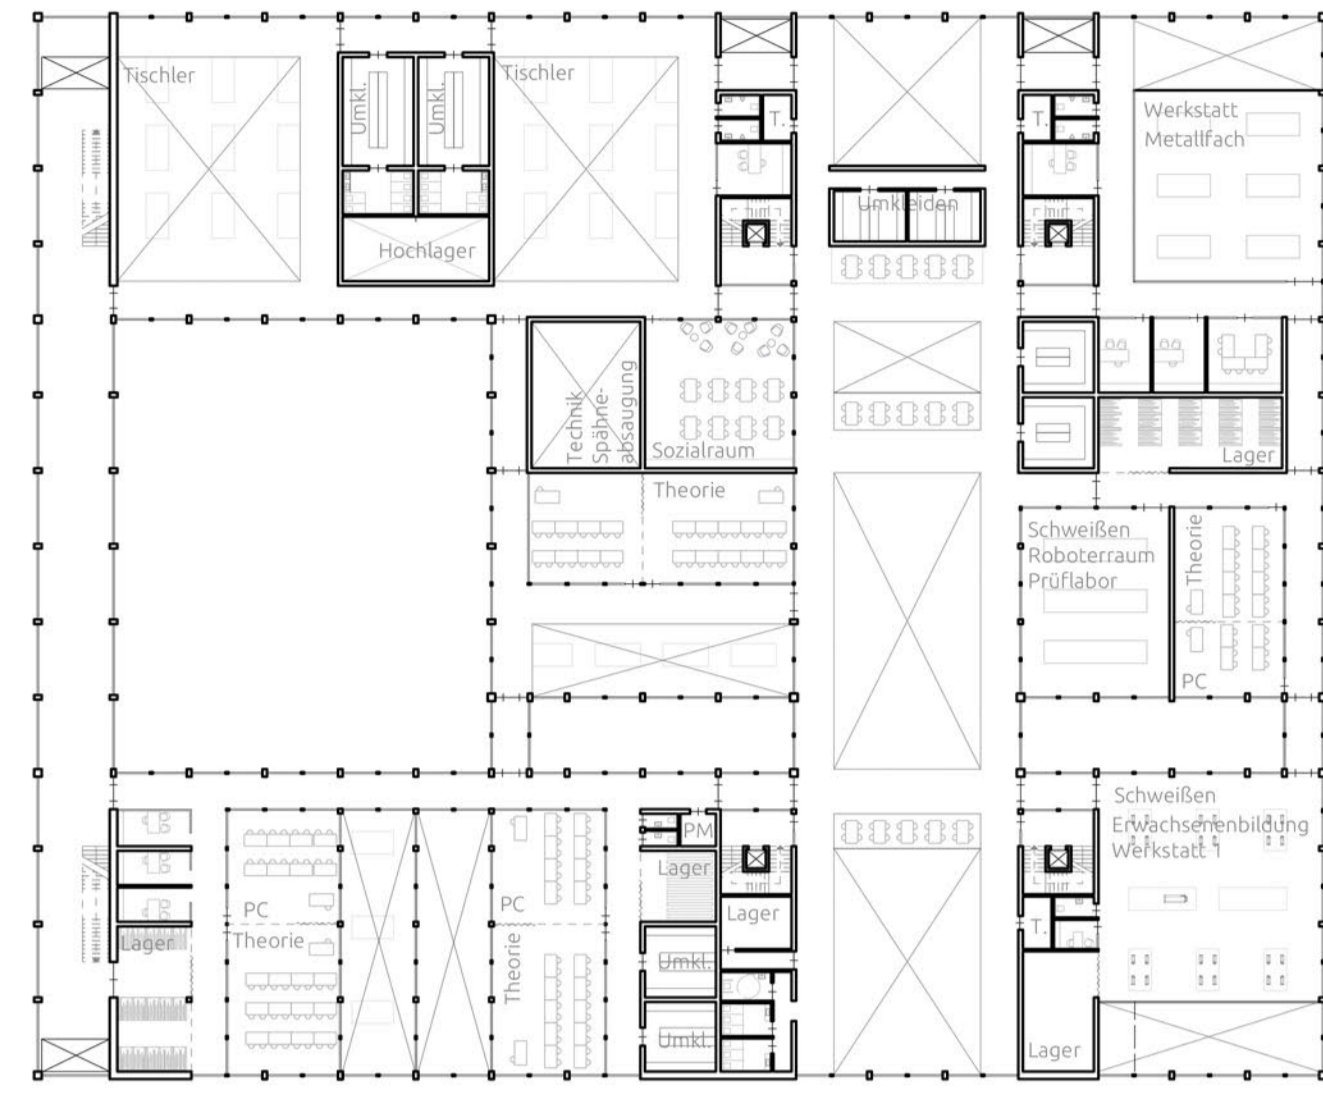


HWK Hauptgebäude 1 - OG3 | M1:500

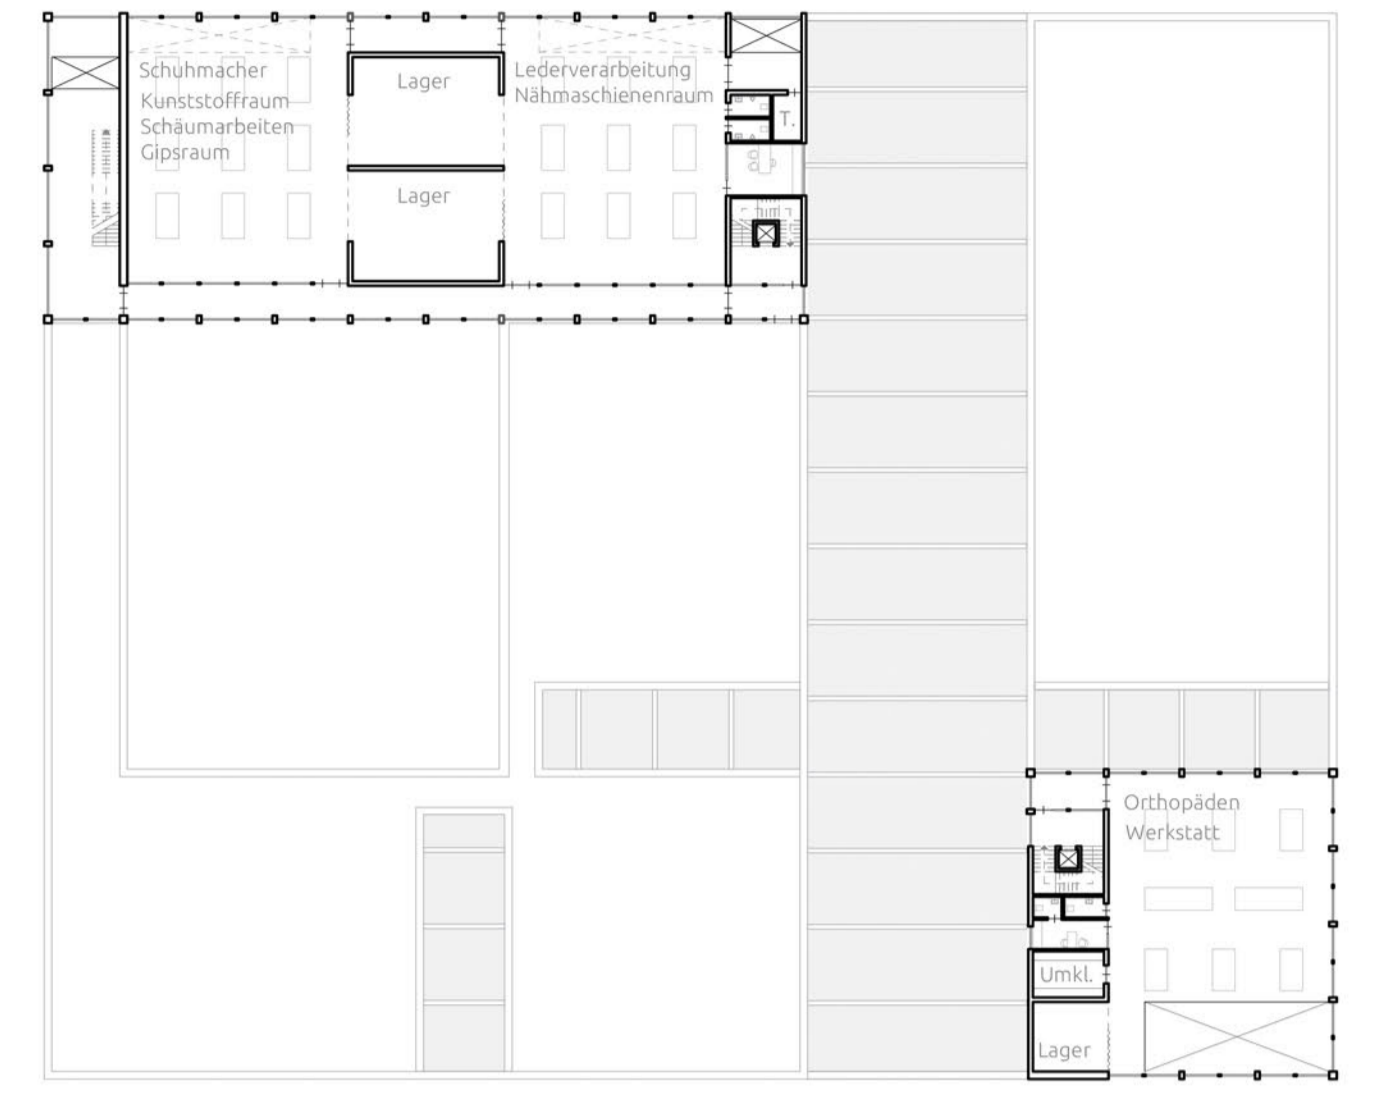


HWK Hauptgebäude 1 - OG4 | M1:500




HWK Hauptgebäude 1 - OG5 | M1:500

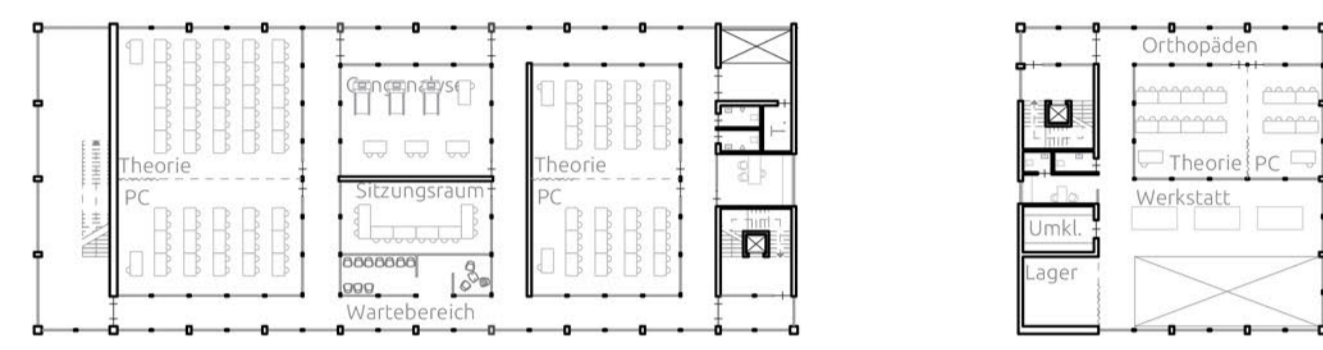


HWK Hauptgebäude 1 - OG6 | M1:500

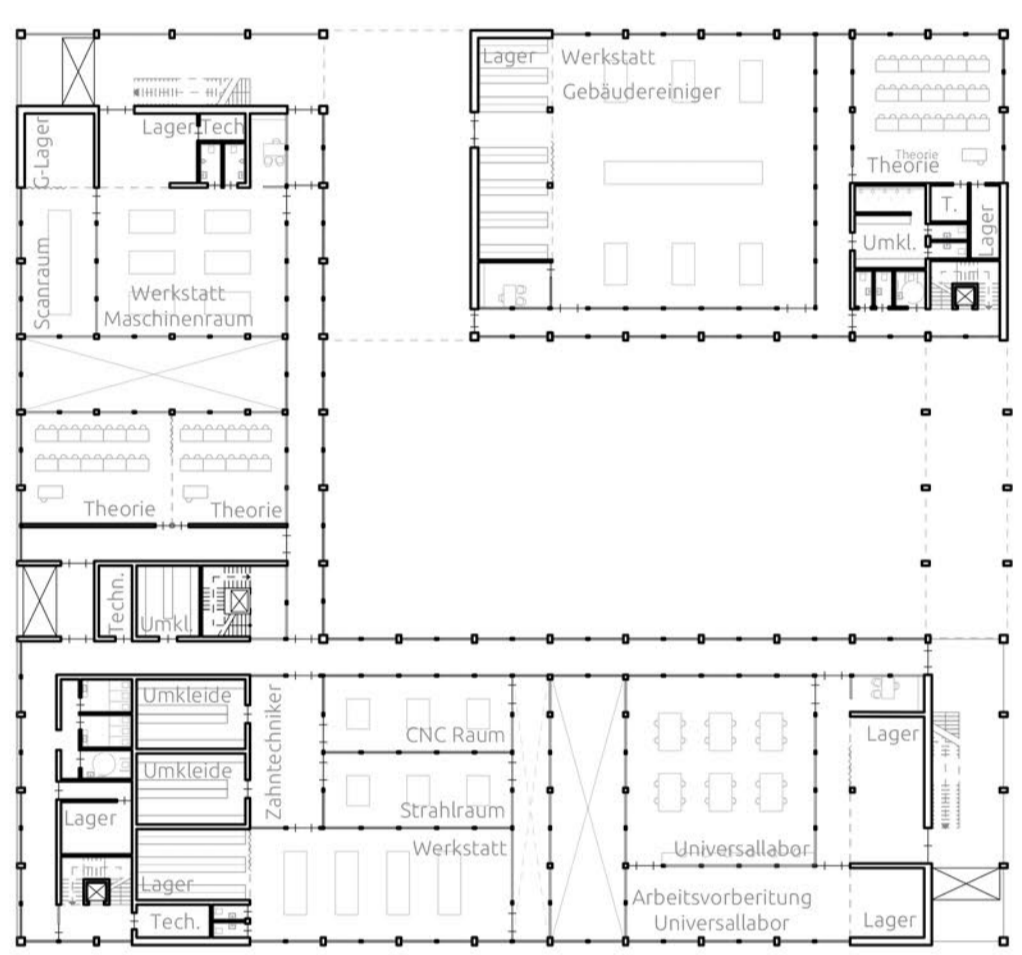


HWK Hauptgebäude 2 - OG2 | M1:500

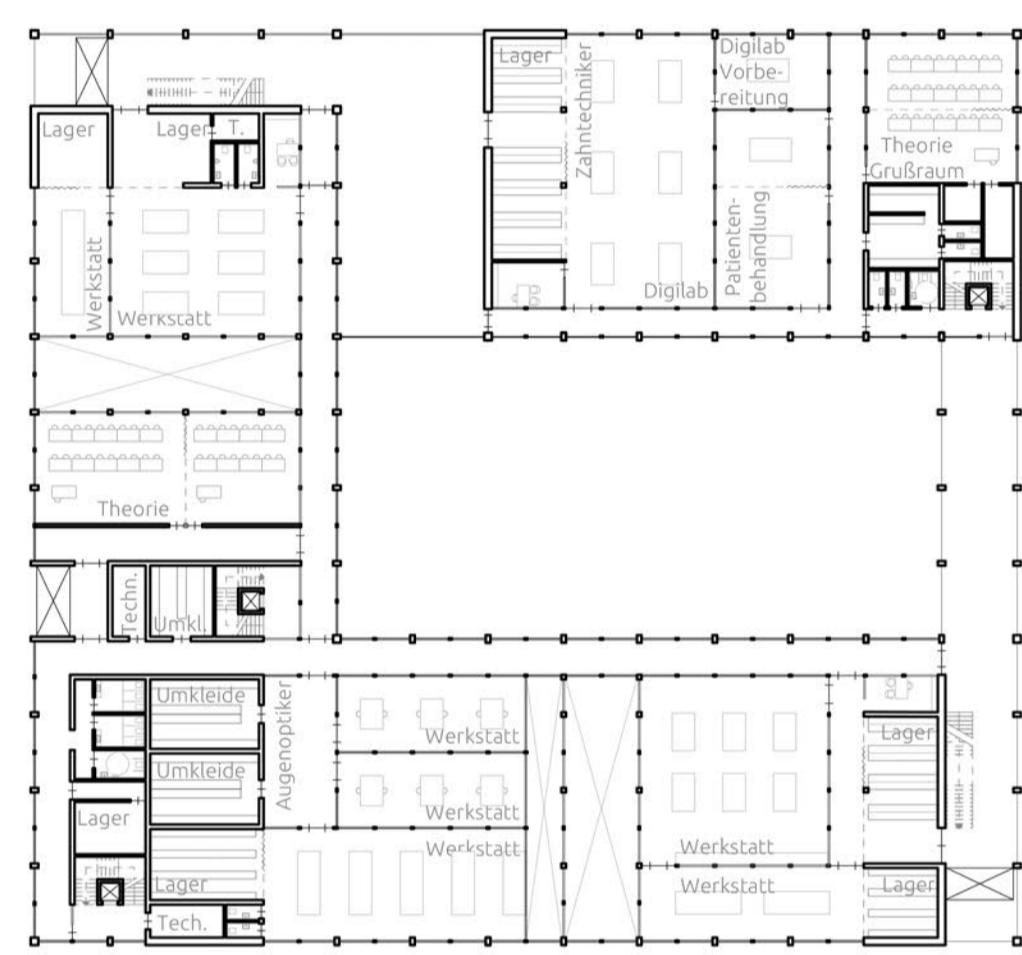


HWK Hauptgebäude 2 - OG3 | M1:500

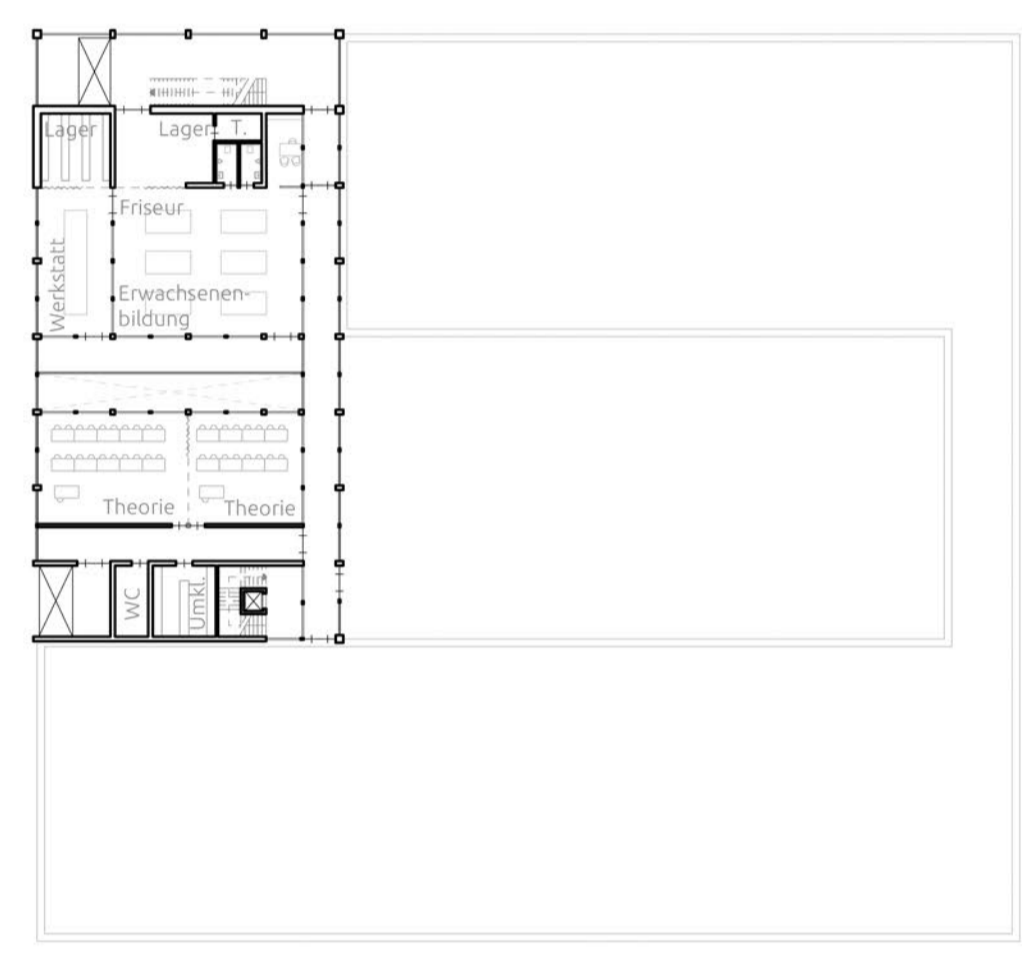


HWK Hauptgebäude 2 - OG4 | M1:500

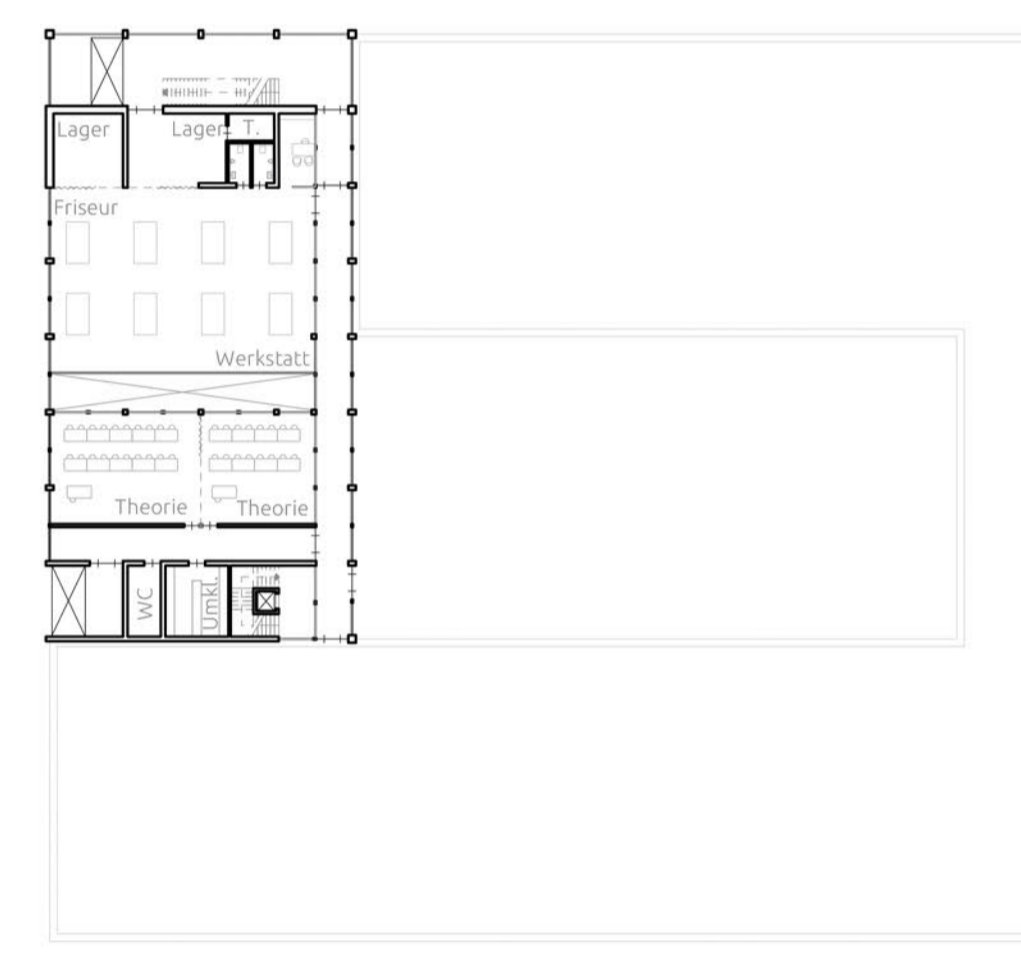


HWK Hauptgebäude 2 - OG5 | M1:500

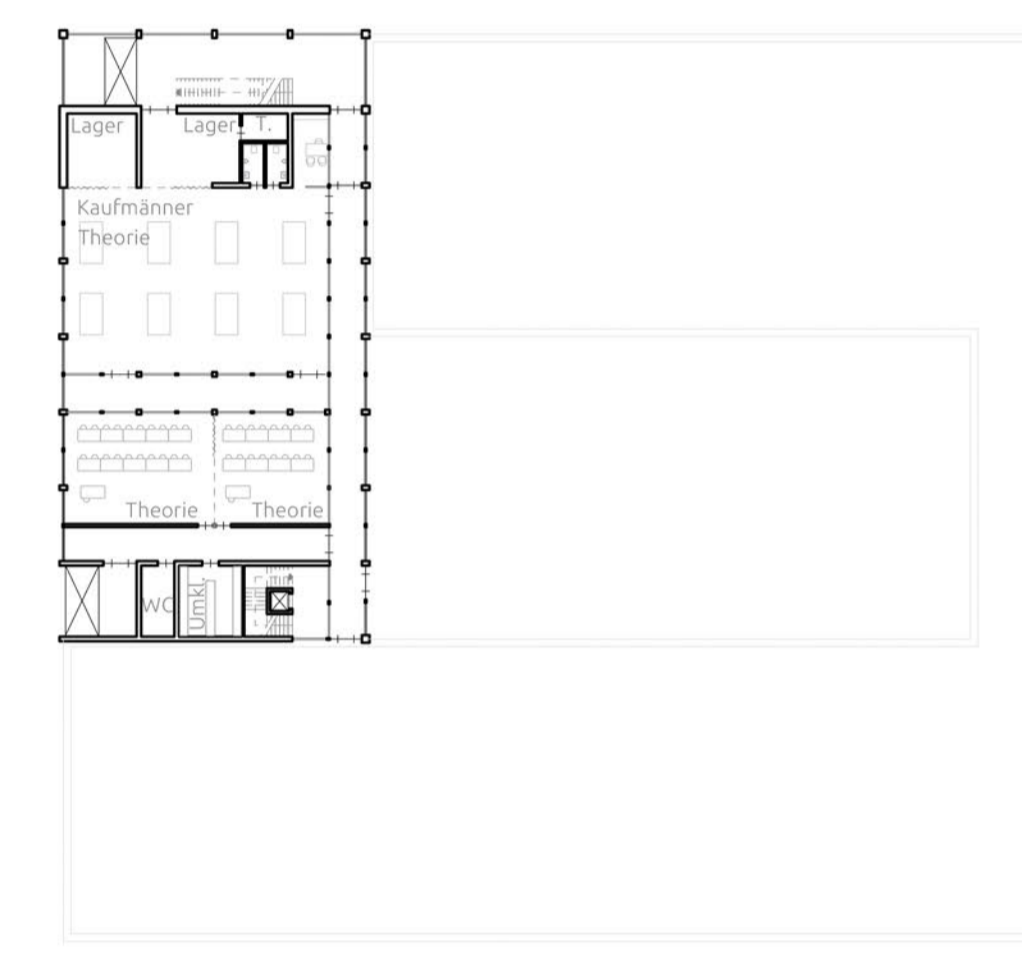


HWK Hauptgebäude 2 - OG6 | M1:500

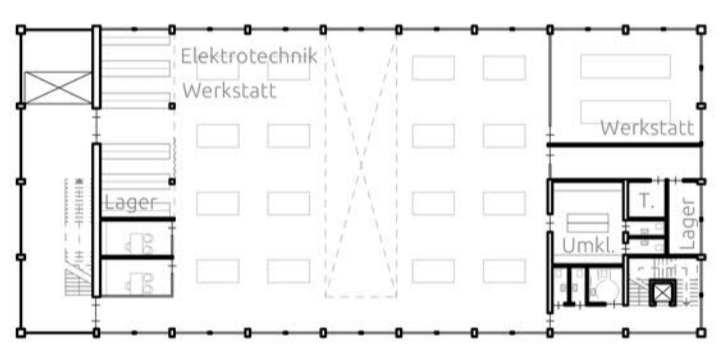


HWK Hauptgebäude 3 - OG2 | M1:500

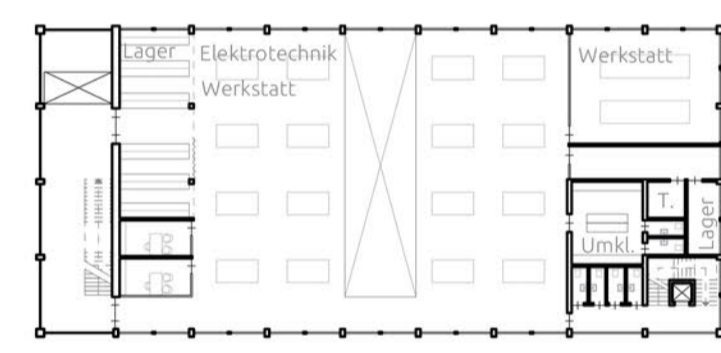


HWK Hauptgebäude 3 - OG3 | M1:500

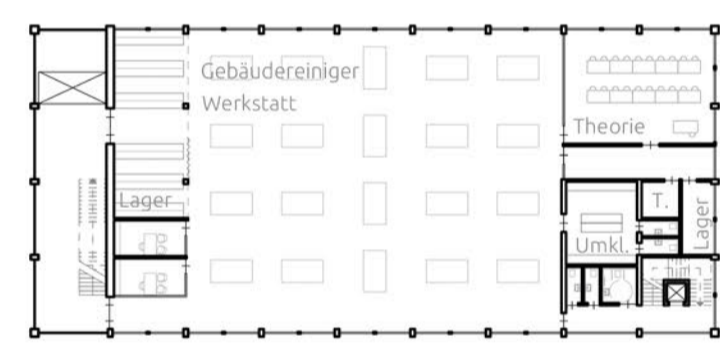


HWK Hauptgebäude 3 - OG4 | M1:500

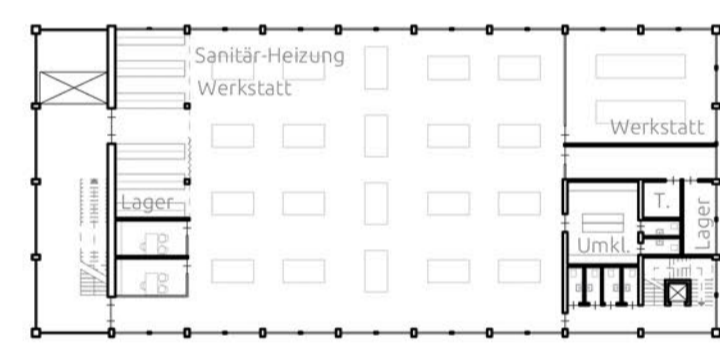


HWK Hauptgebäude 3 - OG5 | M1:500

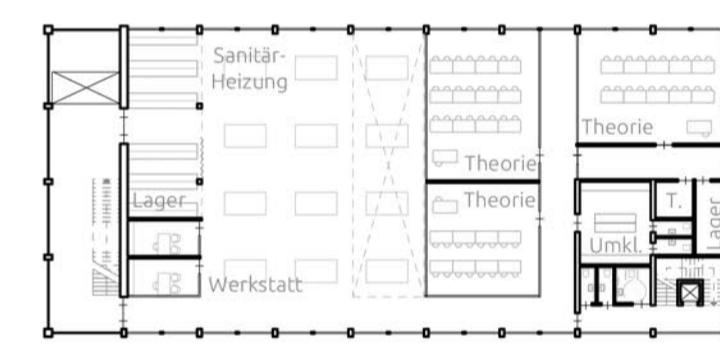


HWK Hauptgebäude 3 - OG6 | M1:500

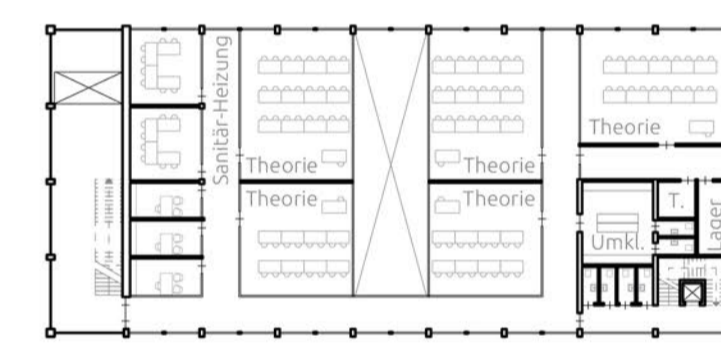


HWK Hauptgebäude 3 - OG7 | M1:500

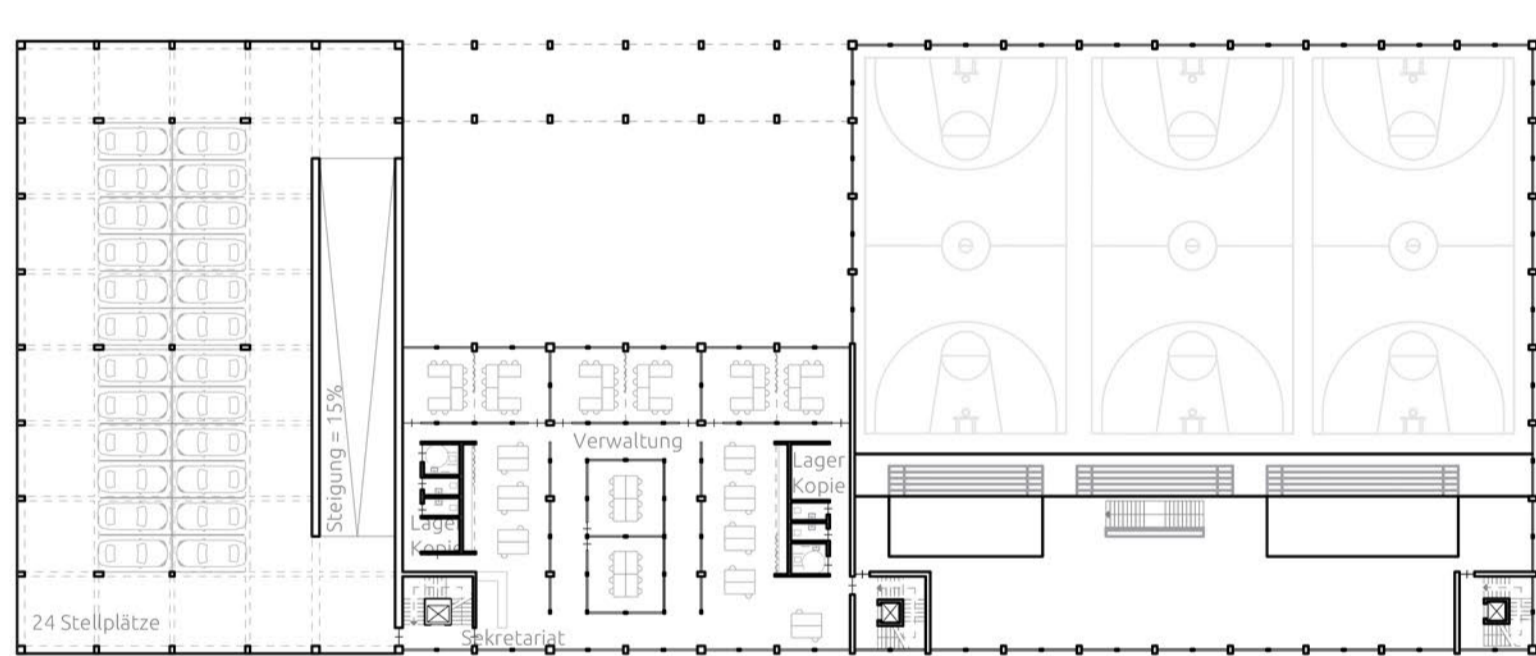


Parkhaus, Internat, Verwaltung - OG2 | M1:500

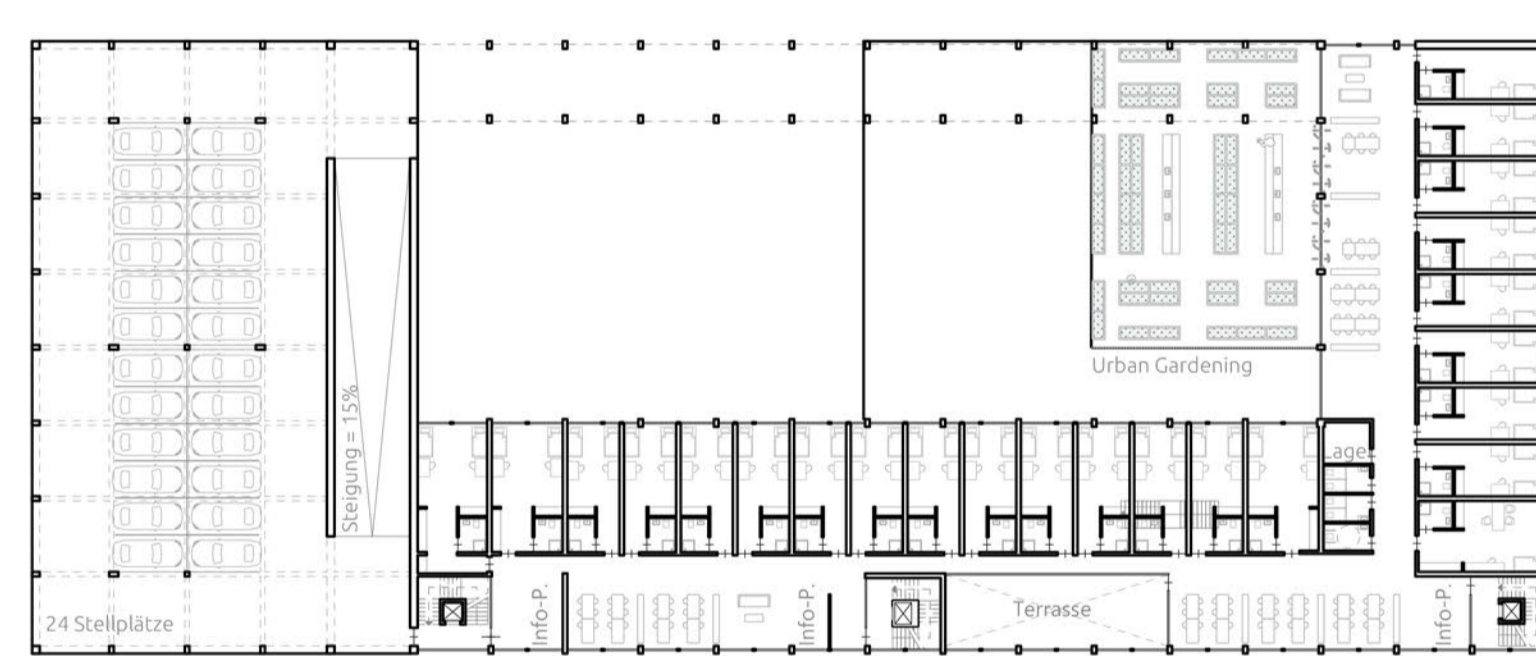


Parkhaus, Internat, Verwaltung - OG3 | M1:500

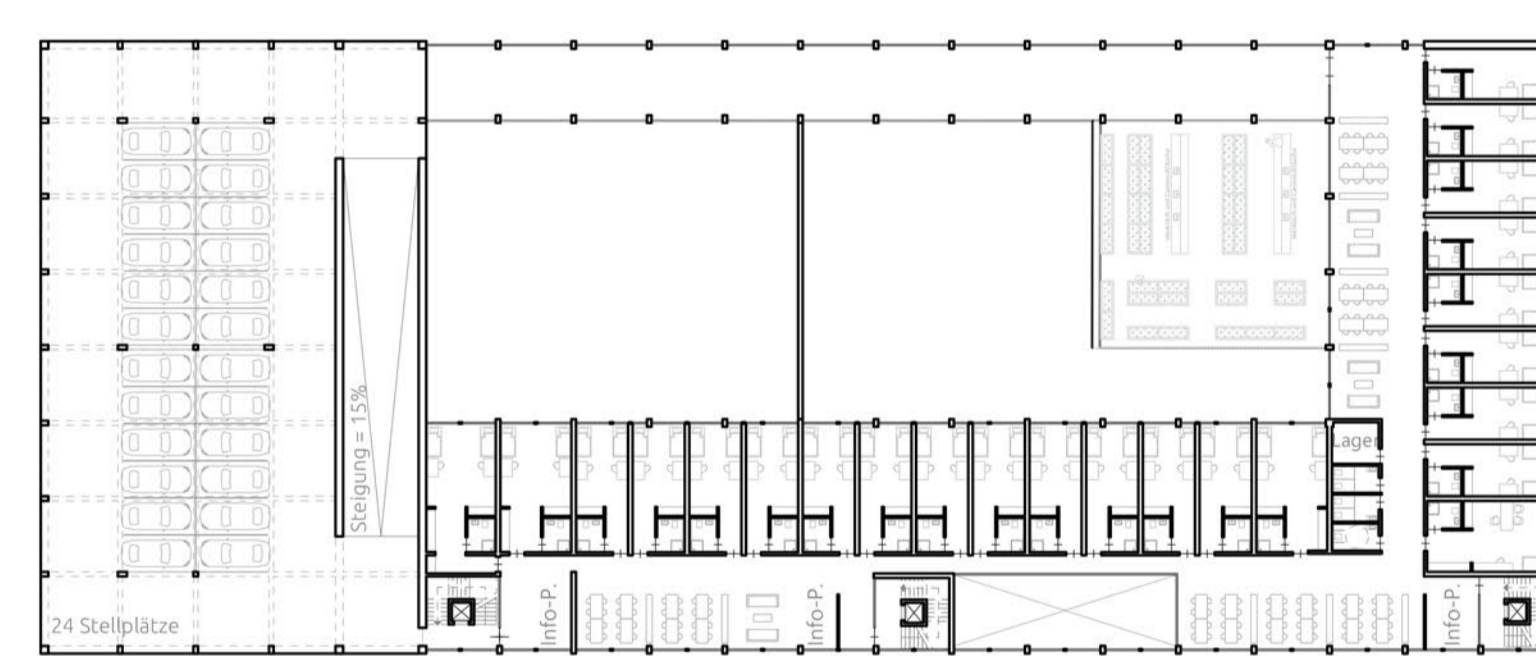


Parkhaus, Internat, Verwaltung - OG4 | M1:500

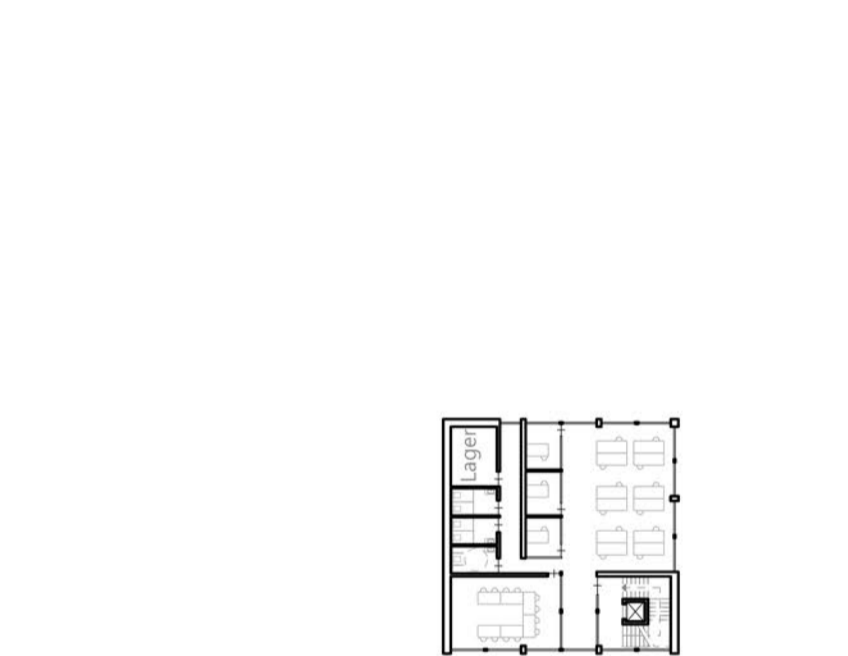


Parkhaus, Internat, Verwaltung - OG5 | M1:500

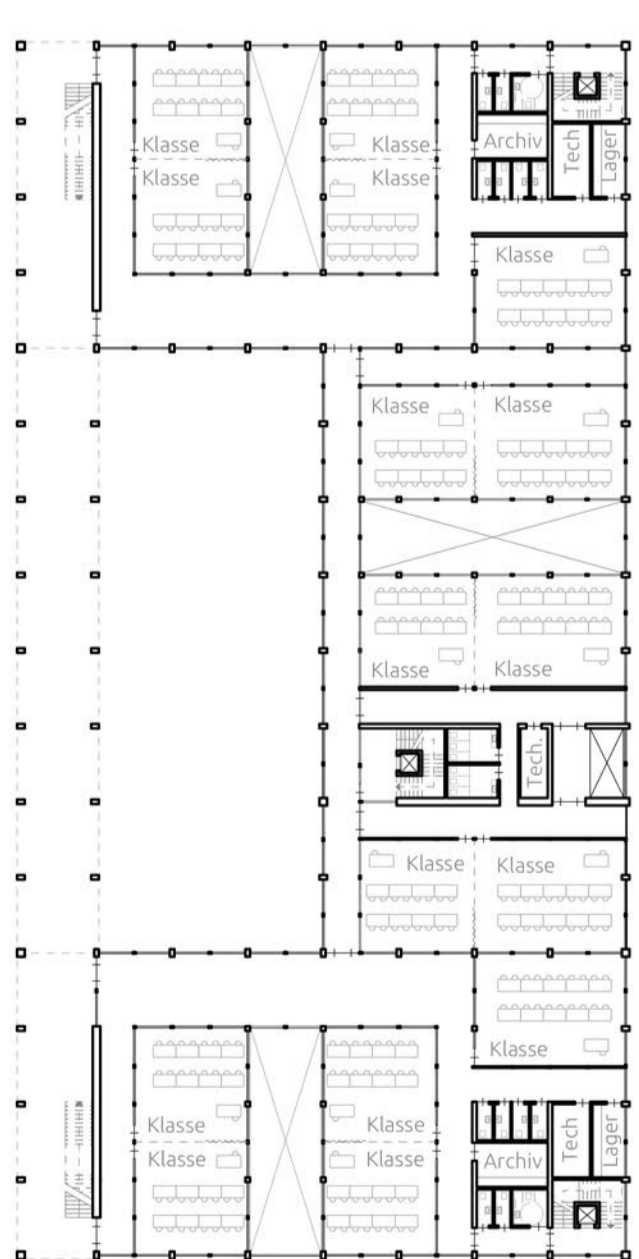


PHS - OG2 | M1:500

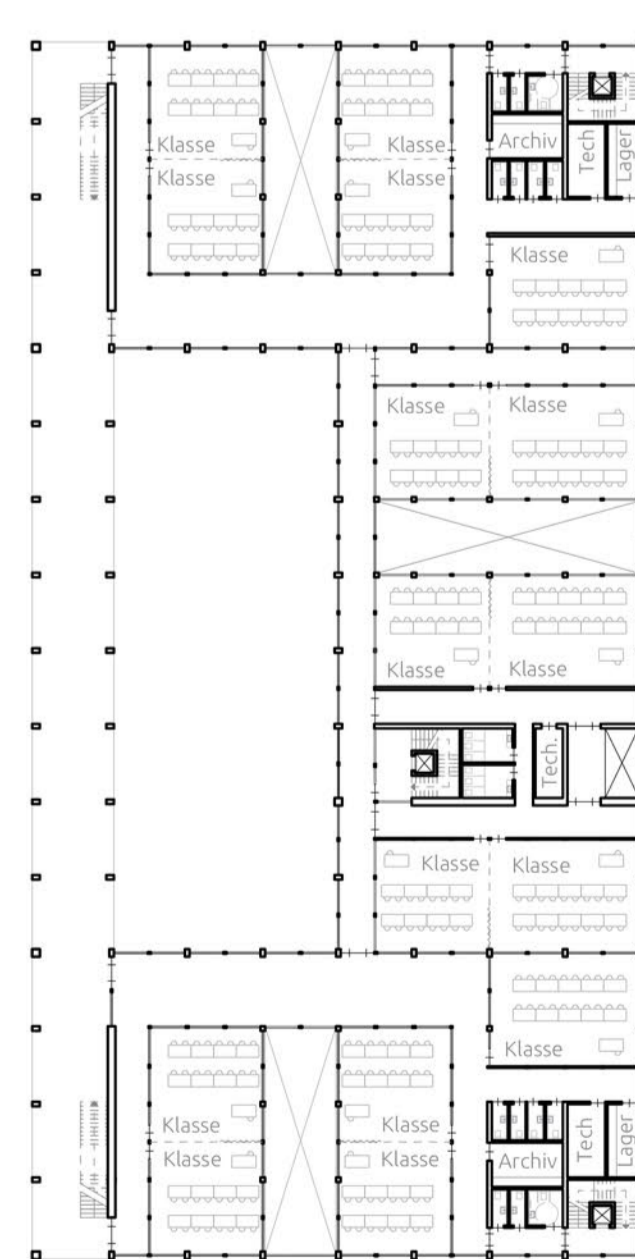


PHS - OG3 | M1:500

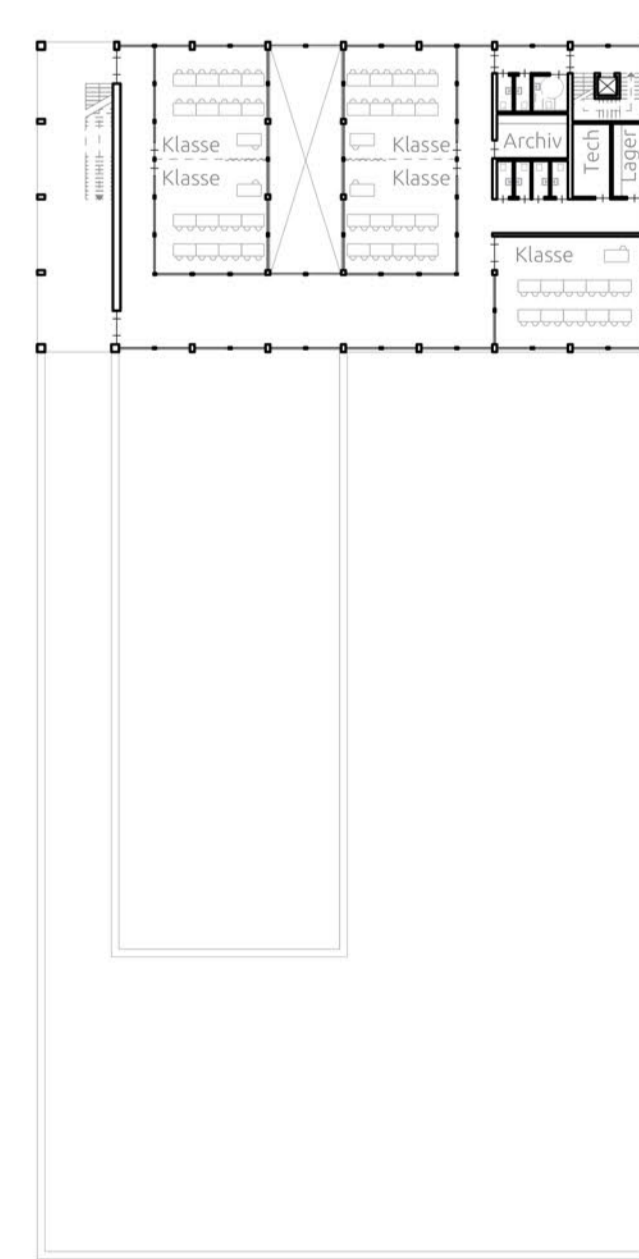


PHS - OG4 | M1:500

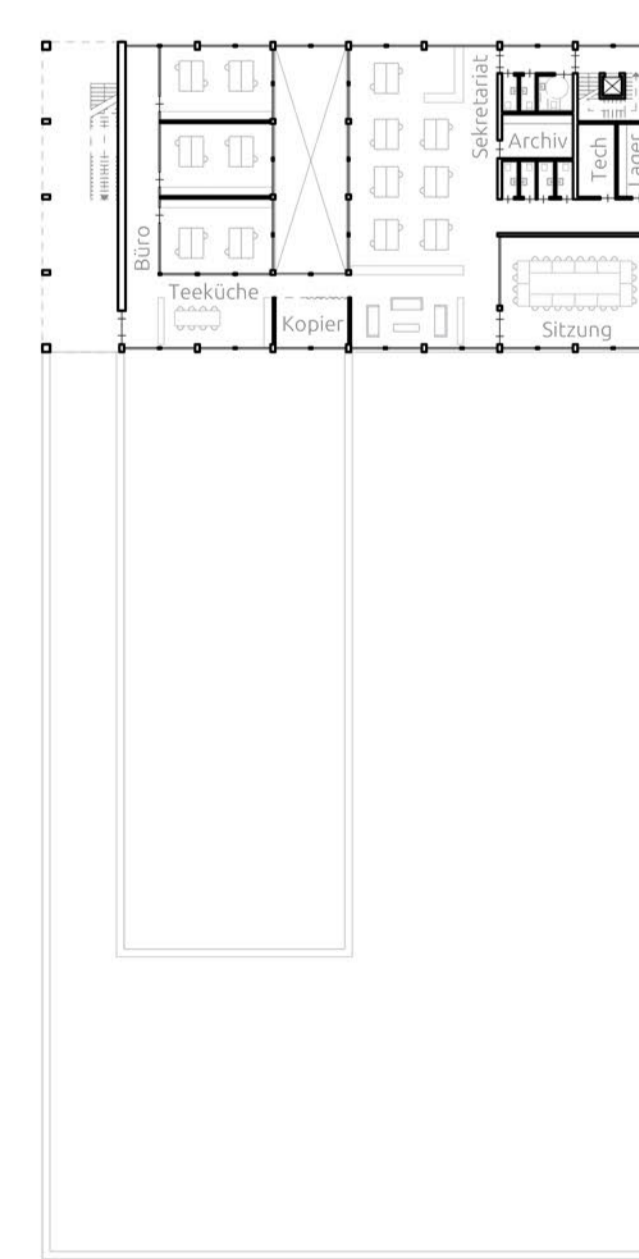


PHS - OG5 | M1:500

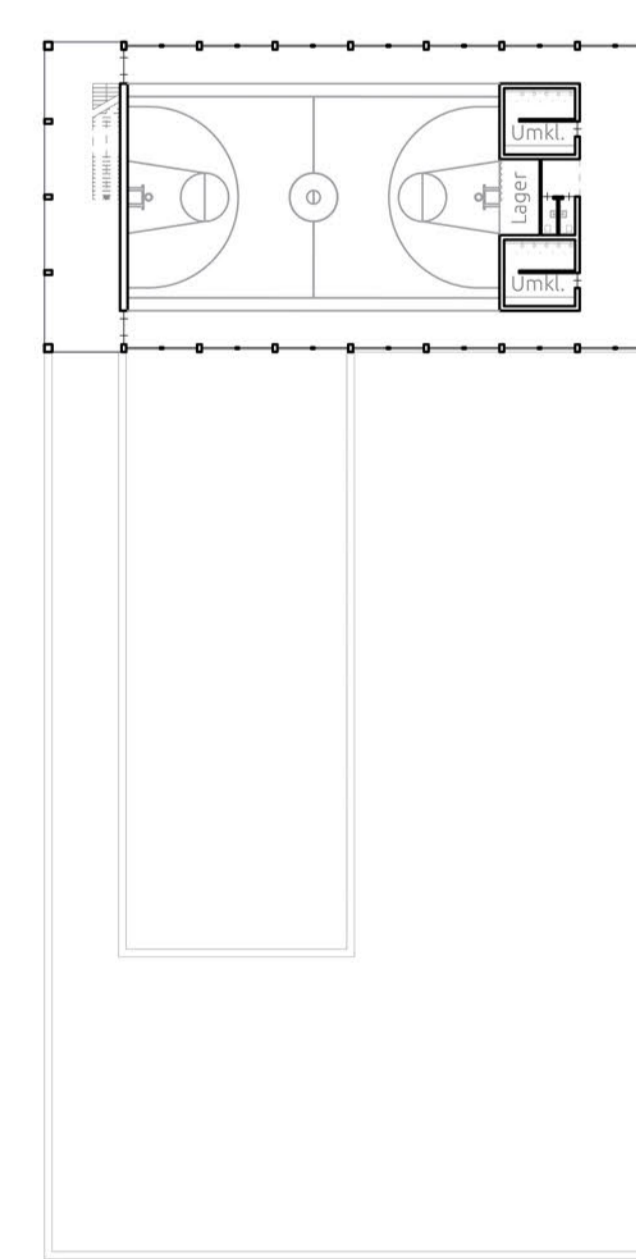


PHS - OG6 | M1:500

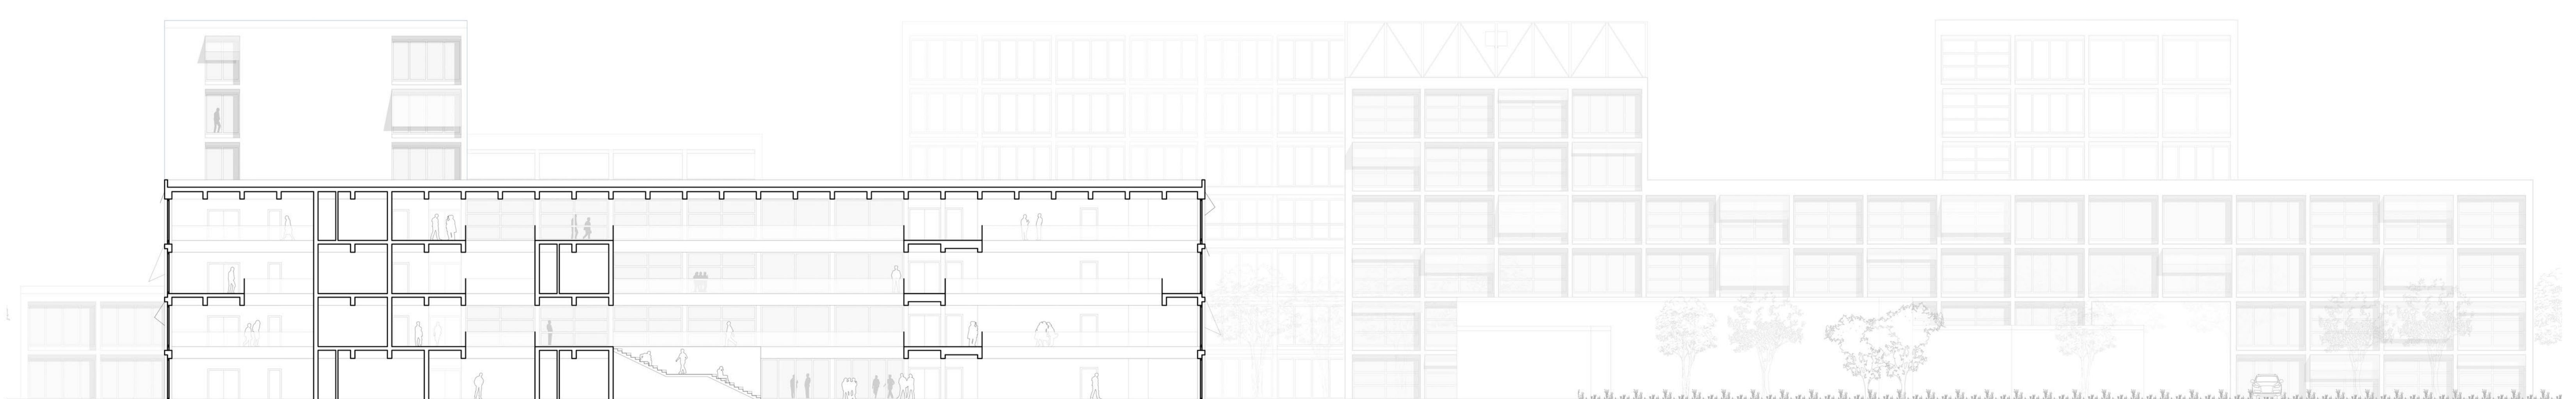

Schnitt C-C | M1:200

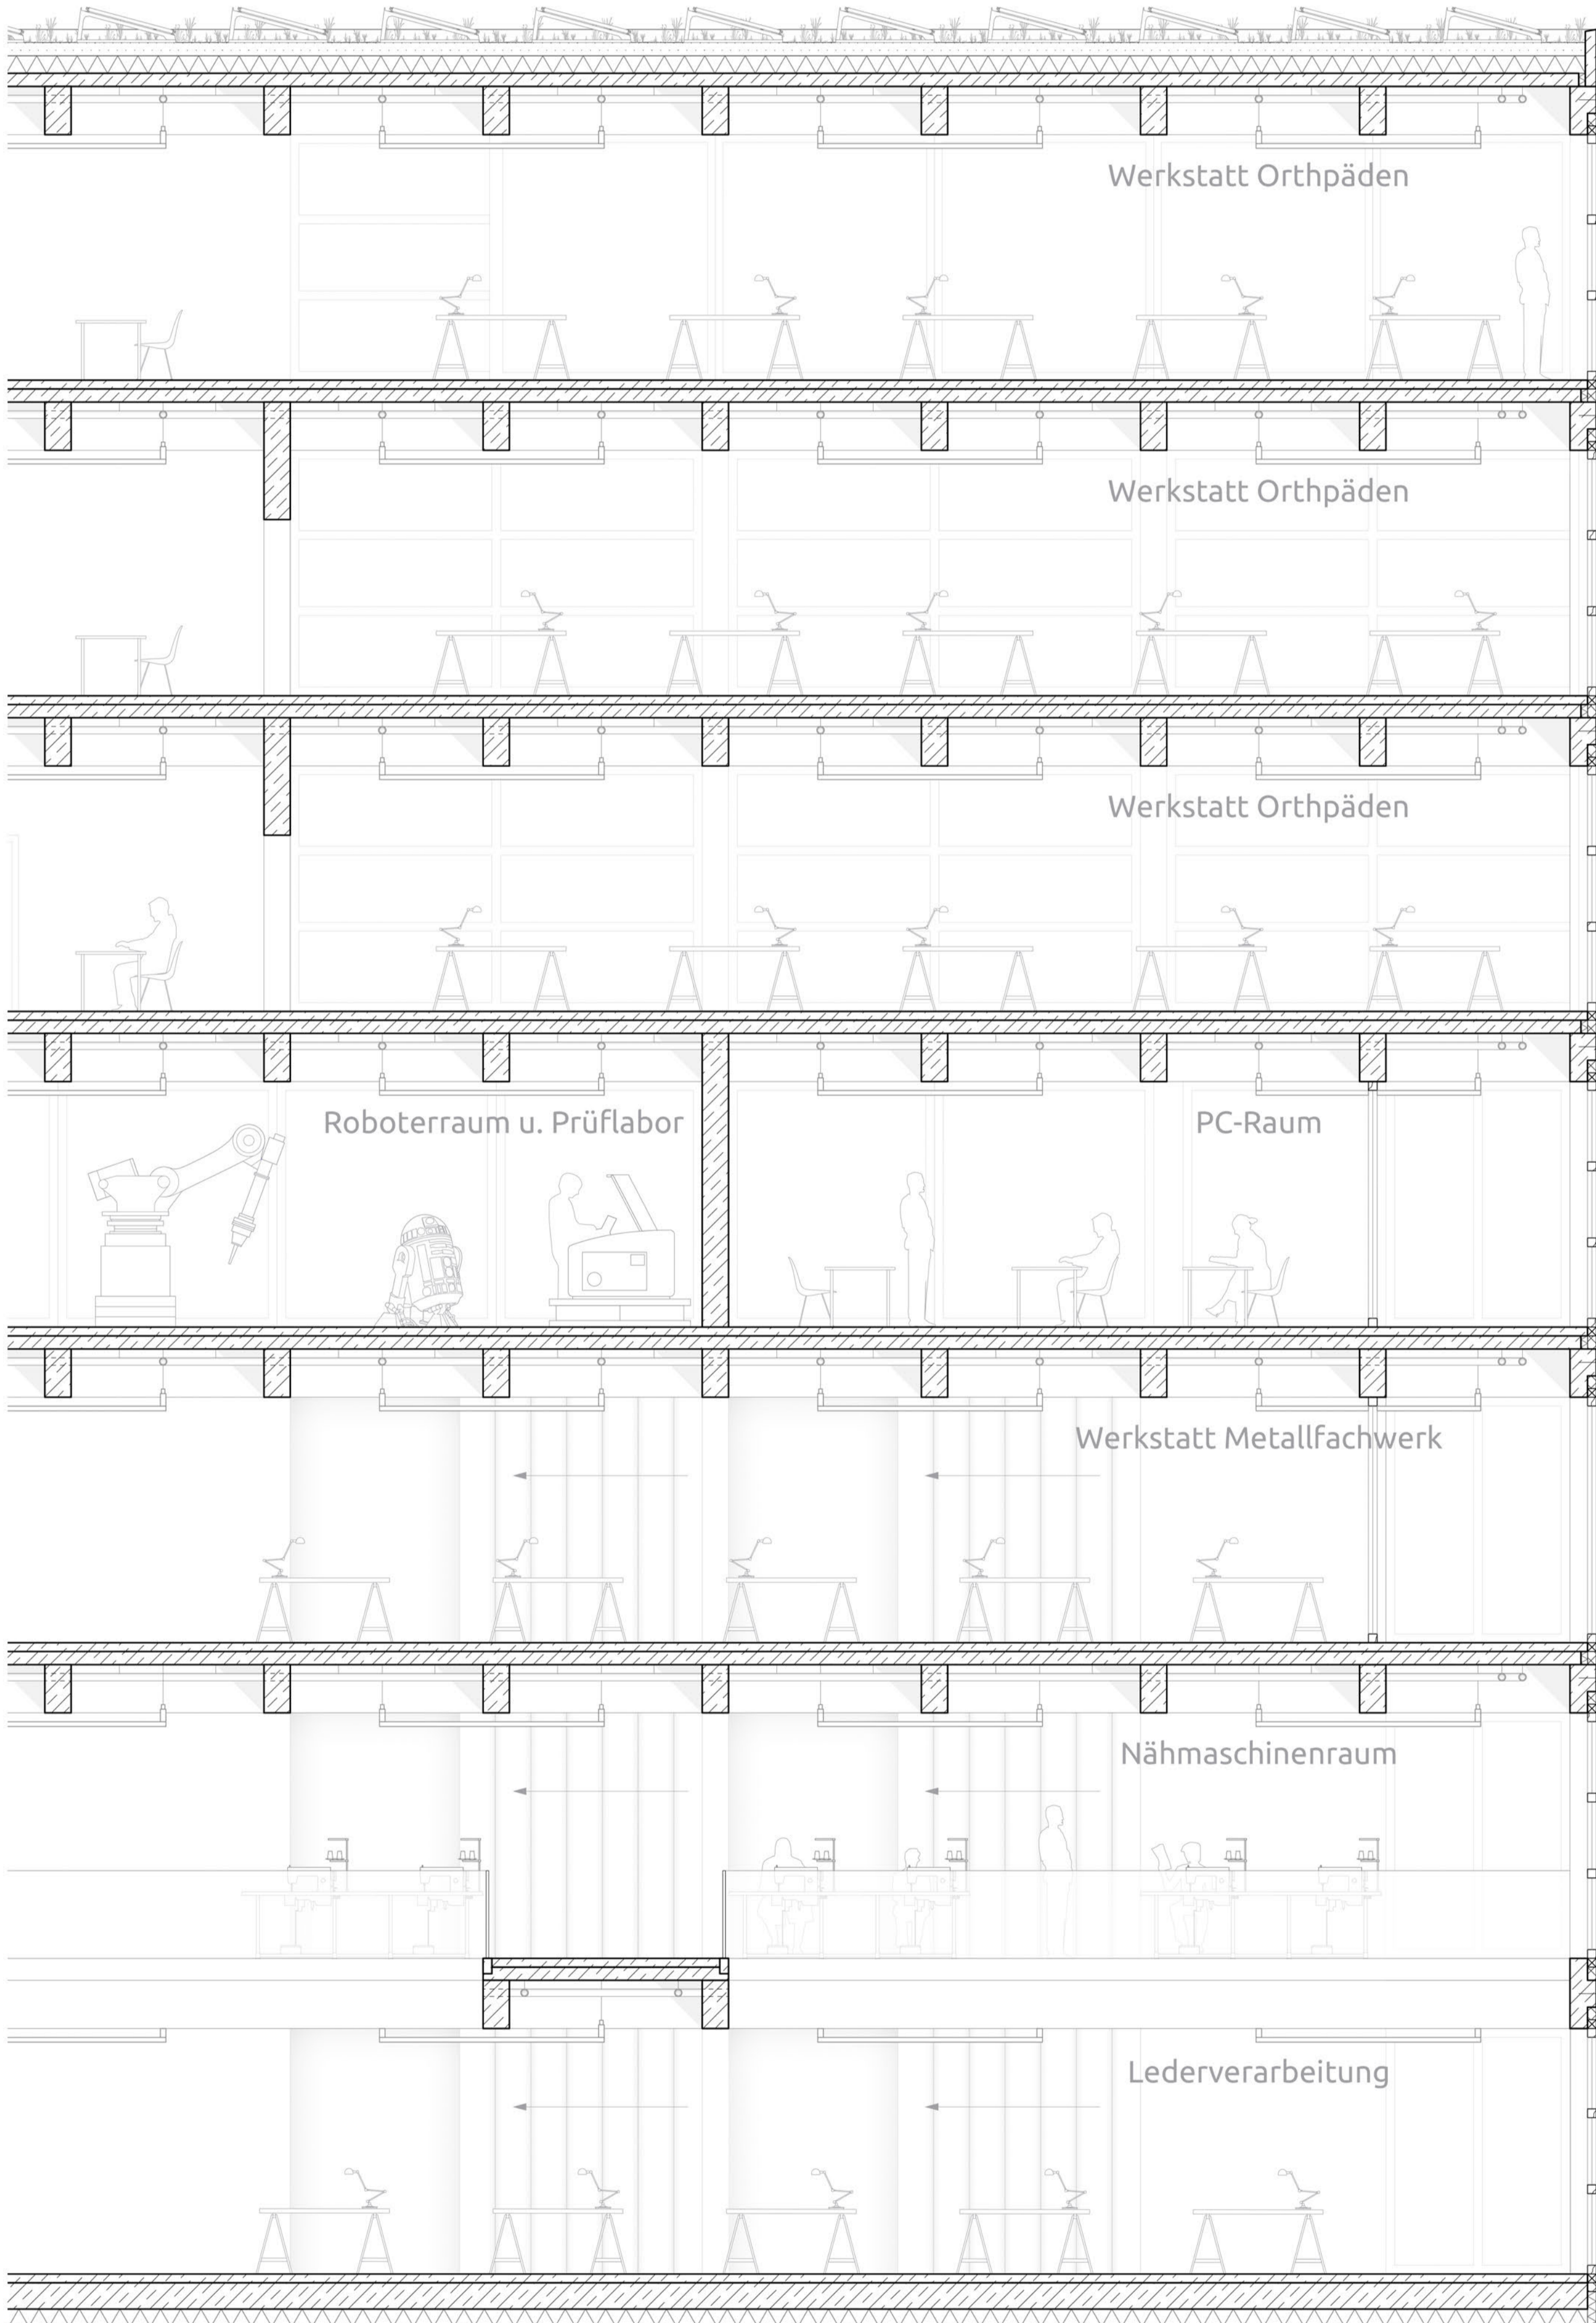


- Dachaufbau:**
- Extensive Dachbegrünung 150mm
 - Substratschicht 120mm
 - Filterschicht 30mm
 - Dränschicht 50mm
 - Wurzelschutzfolie
 - Wärmedämmung 200mm
 - Dampfsperre
 - Abdichtung
 - Stahlbetondecke 150mm
- Bodenaufbau:**
- Hartbeton 100mm
 - Stahlbetondecke 150mm
 - Kassetendecke (Aufbau für TGA) 550mm
- Wandaufbau:**
- Depon Dämmbeton 500mm
 - Auskragung Betonfertigteile 200mm
- Fenster:**
- Festverglasung mit Rahmen aus Eiche
- Aufbau Bodenplatte:**
- Hartbeton 100mm
 - Bodenplatte 300mm
 - Wärmedämmung 200mm
 - Sauberkeitsschicht 30mm

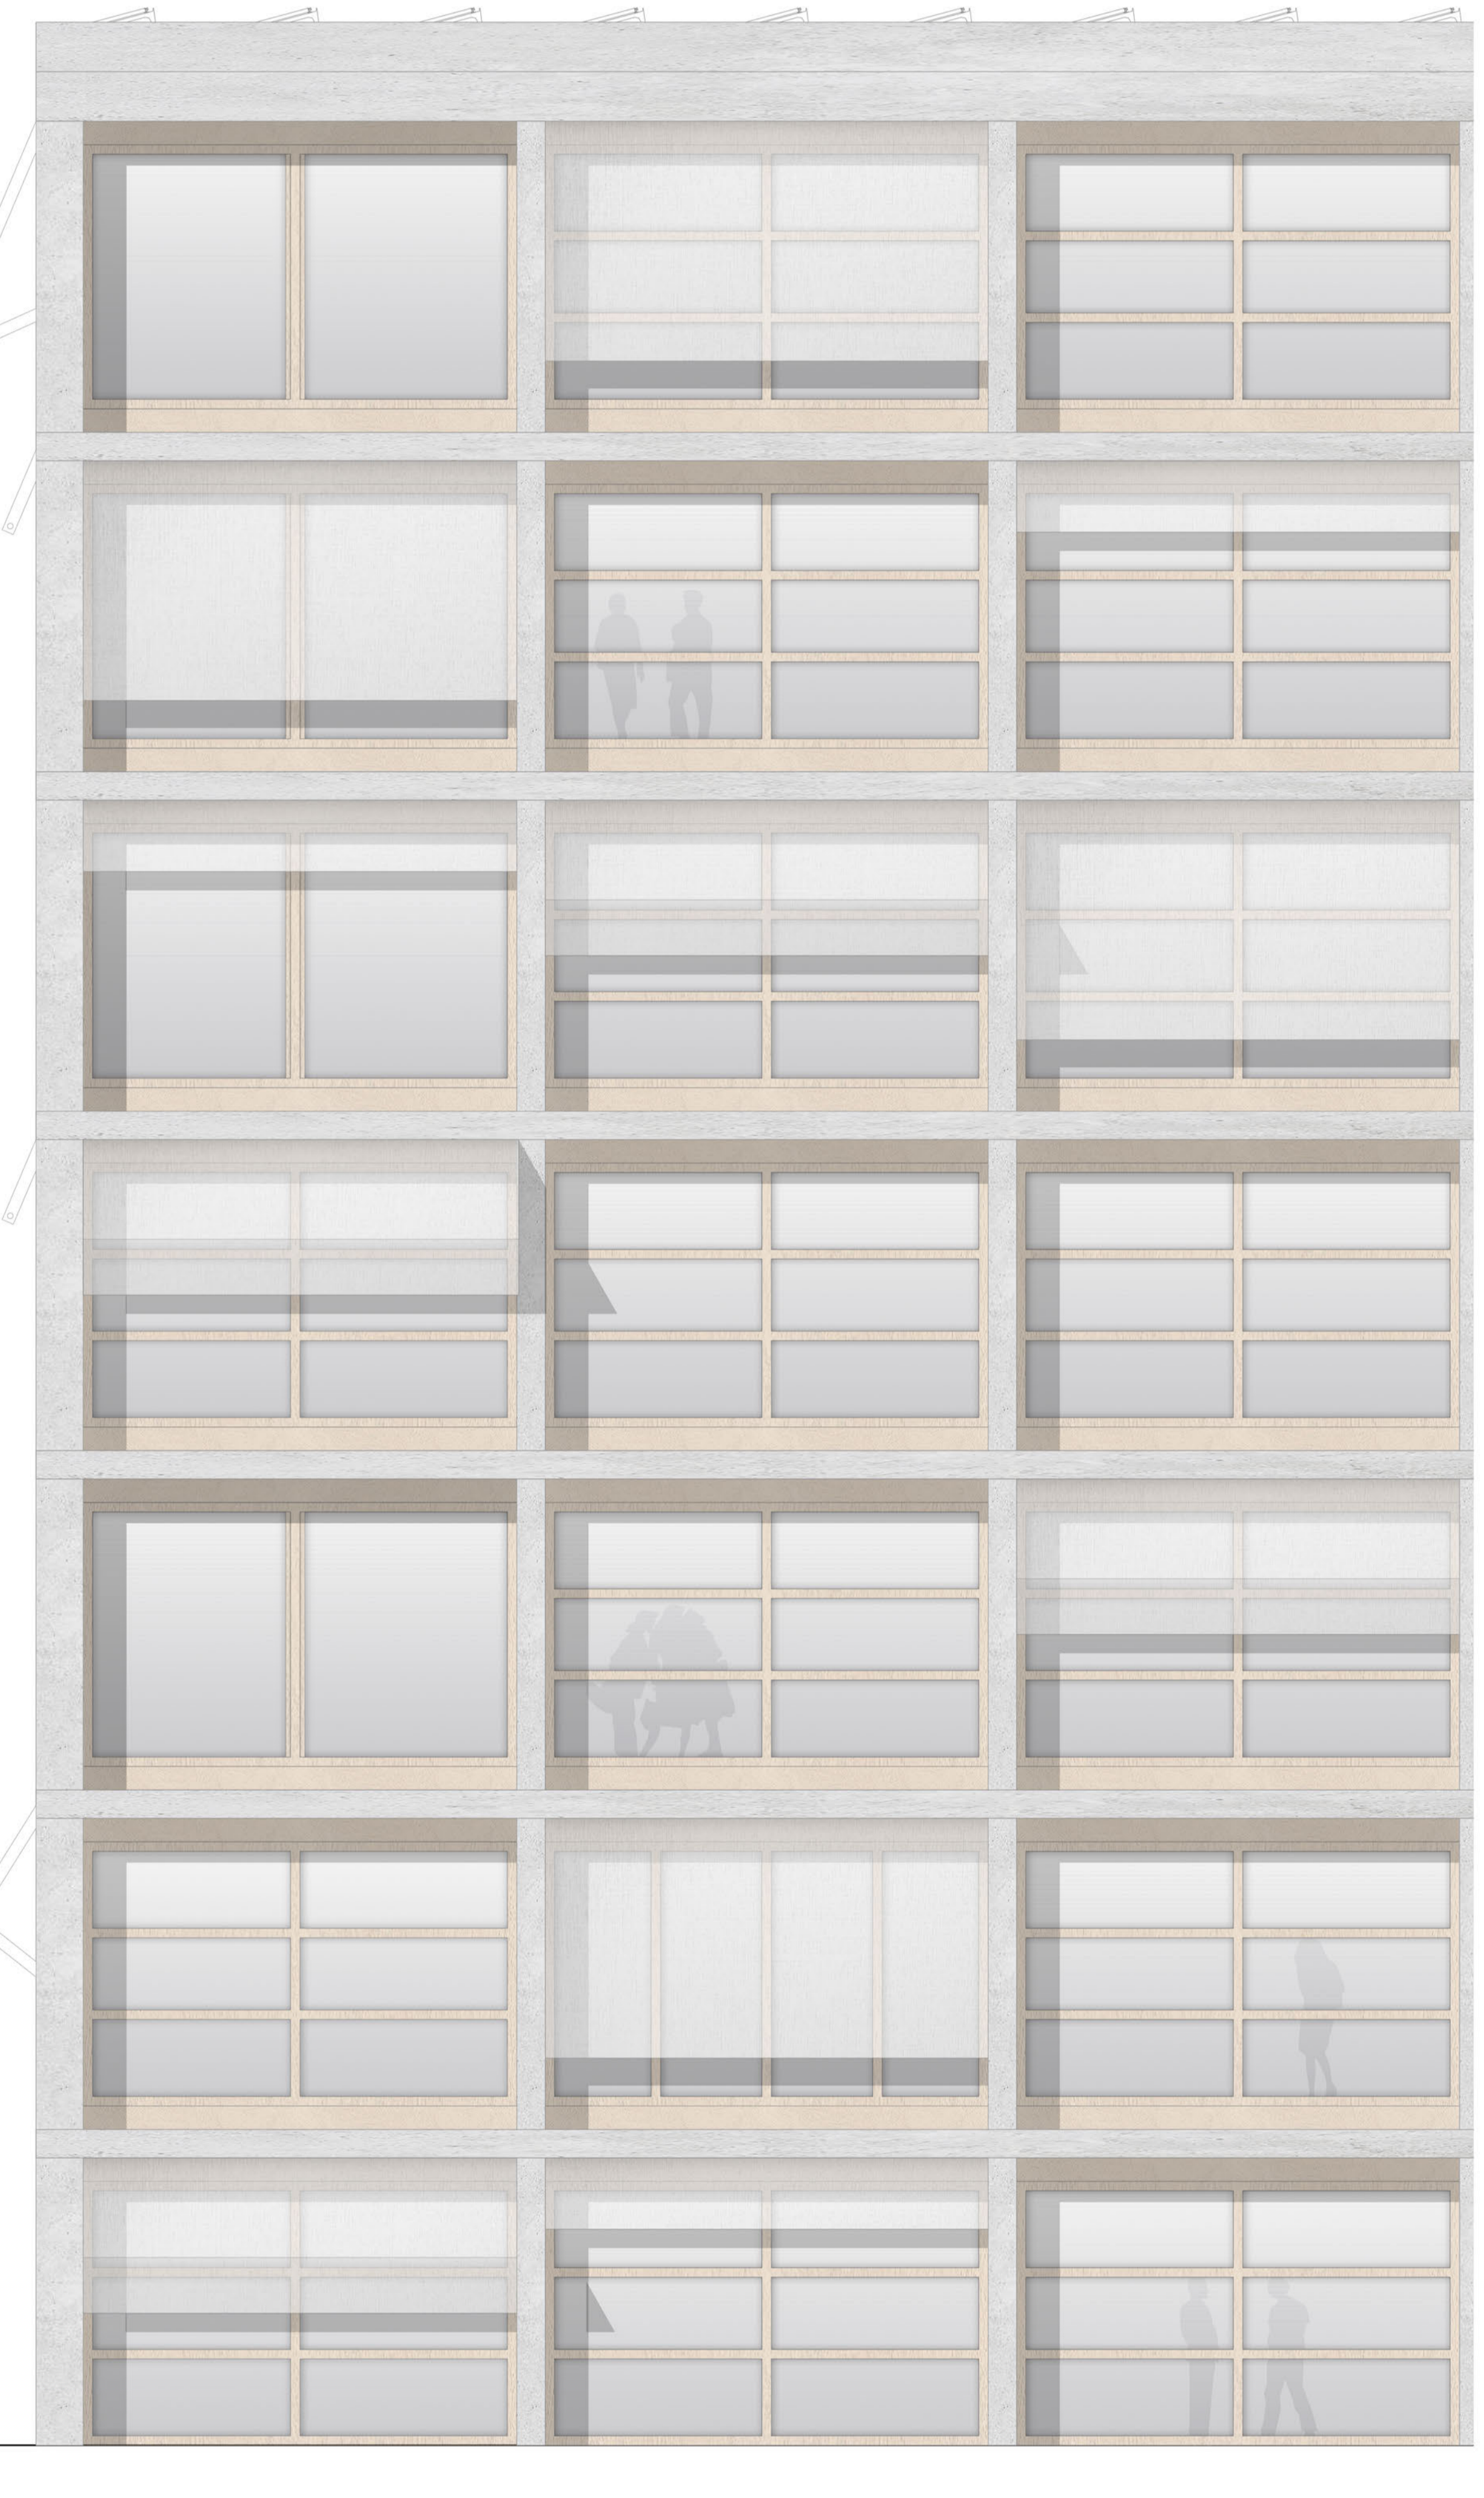


Konstruktive Vertiefung - Schnitt | M1:50

Konstruktive Vertiefung - Ansicht | M1:50

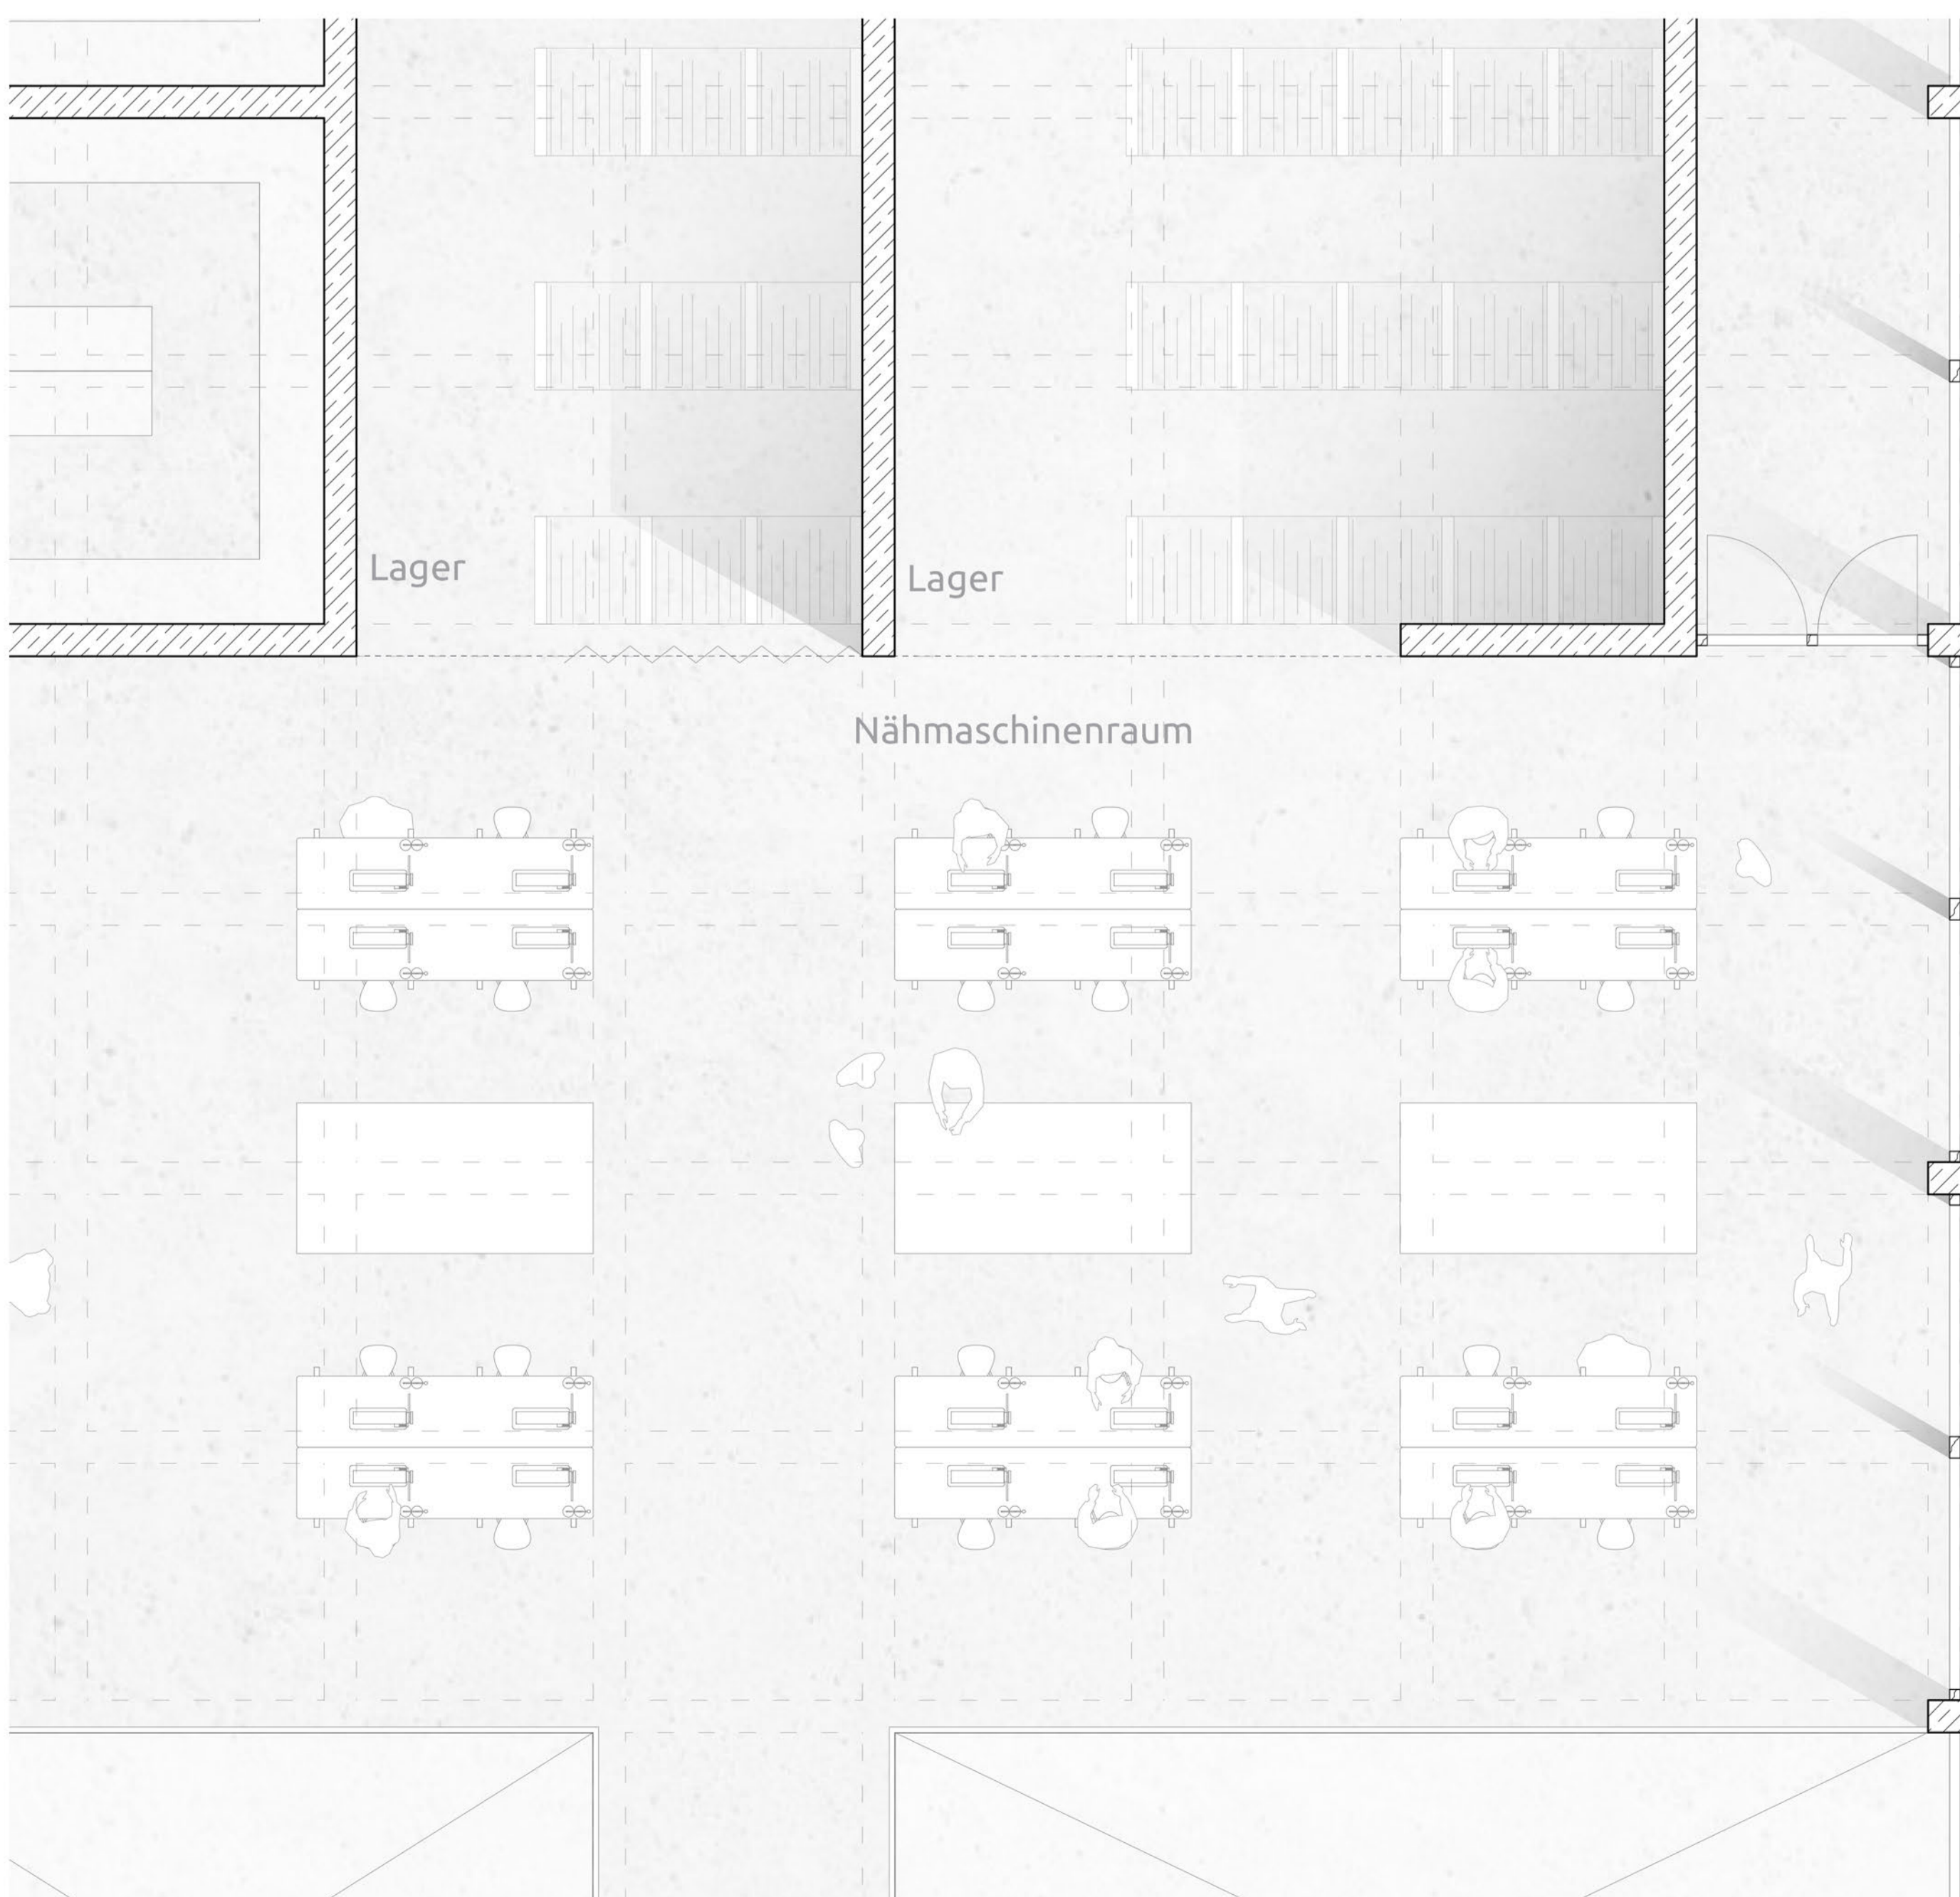

Konstruktive Vertiefung - Grundriss | M1:50

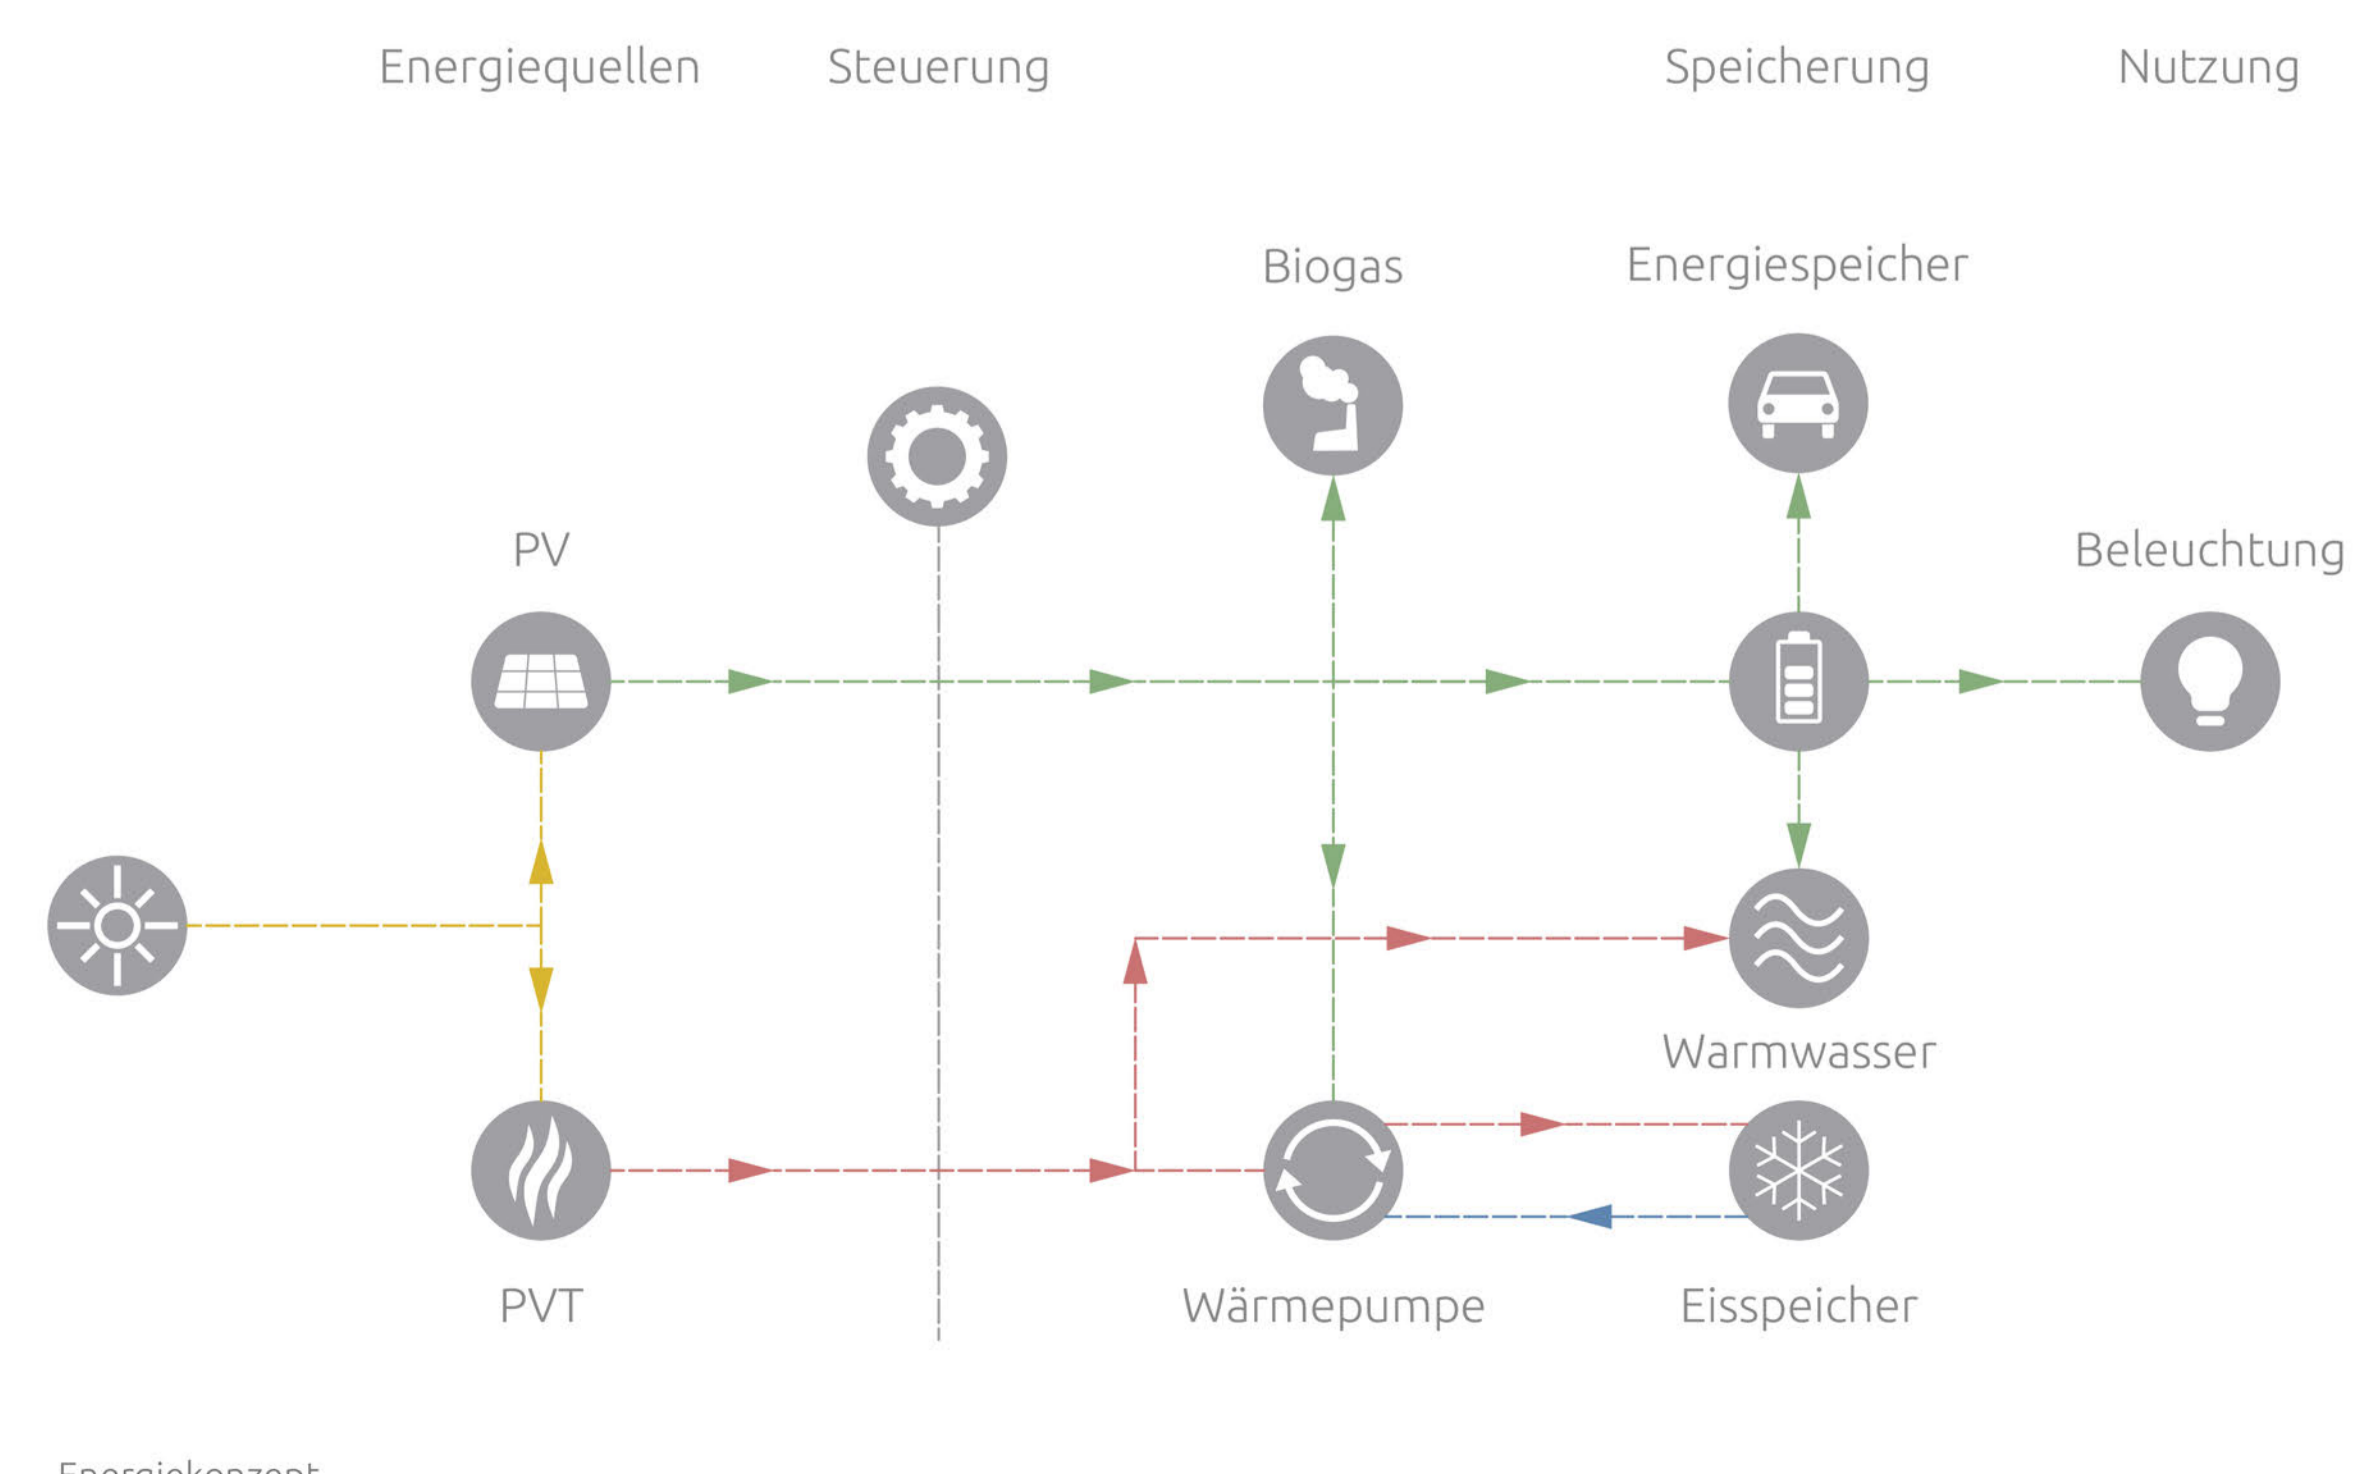

Energiekonzept