




Lageplan\_Erschließung Sportzentrum\_M 1.1000

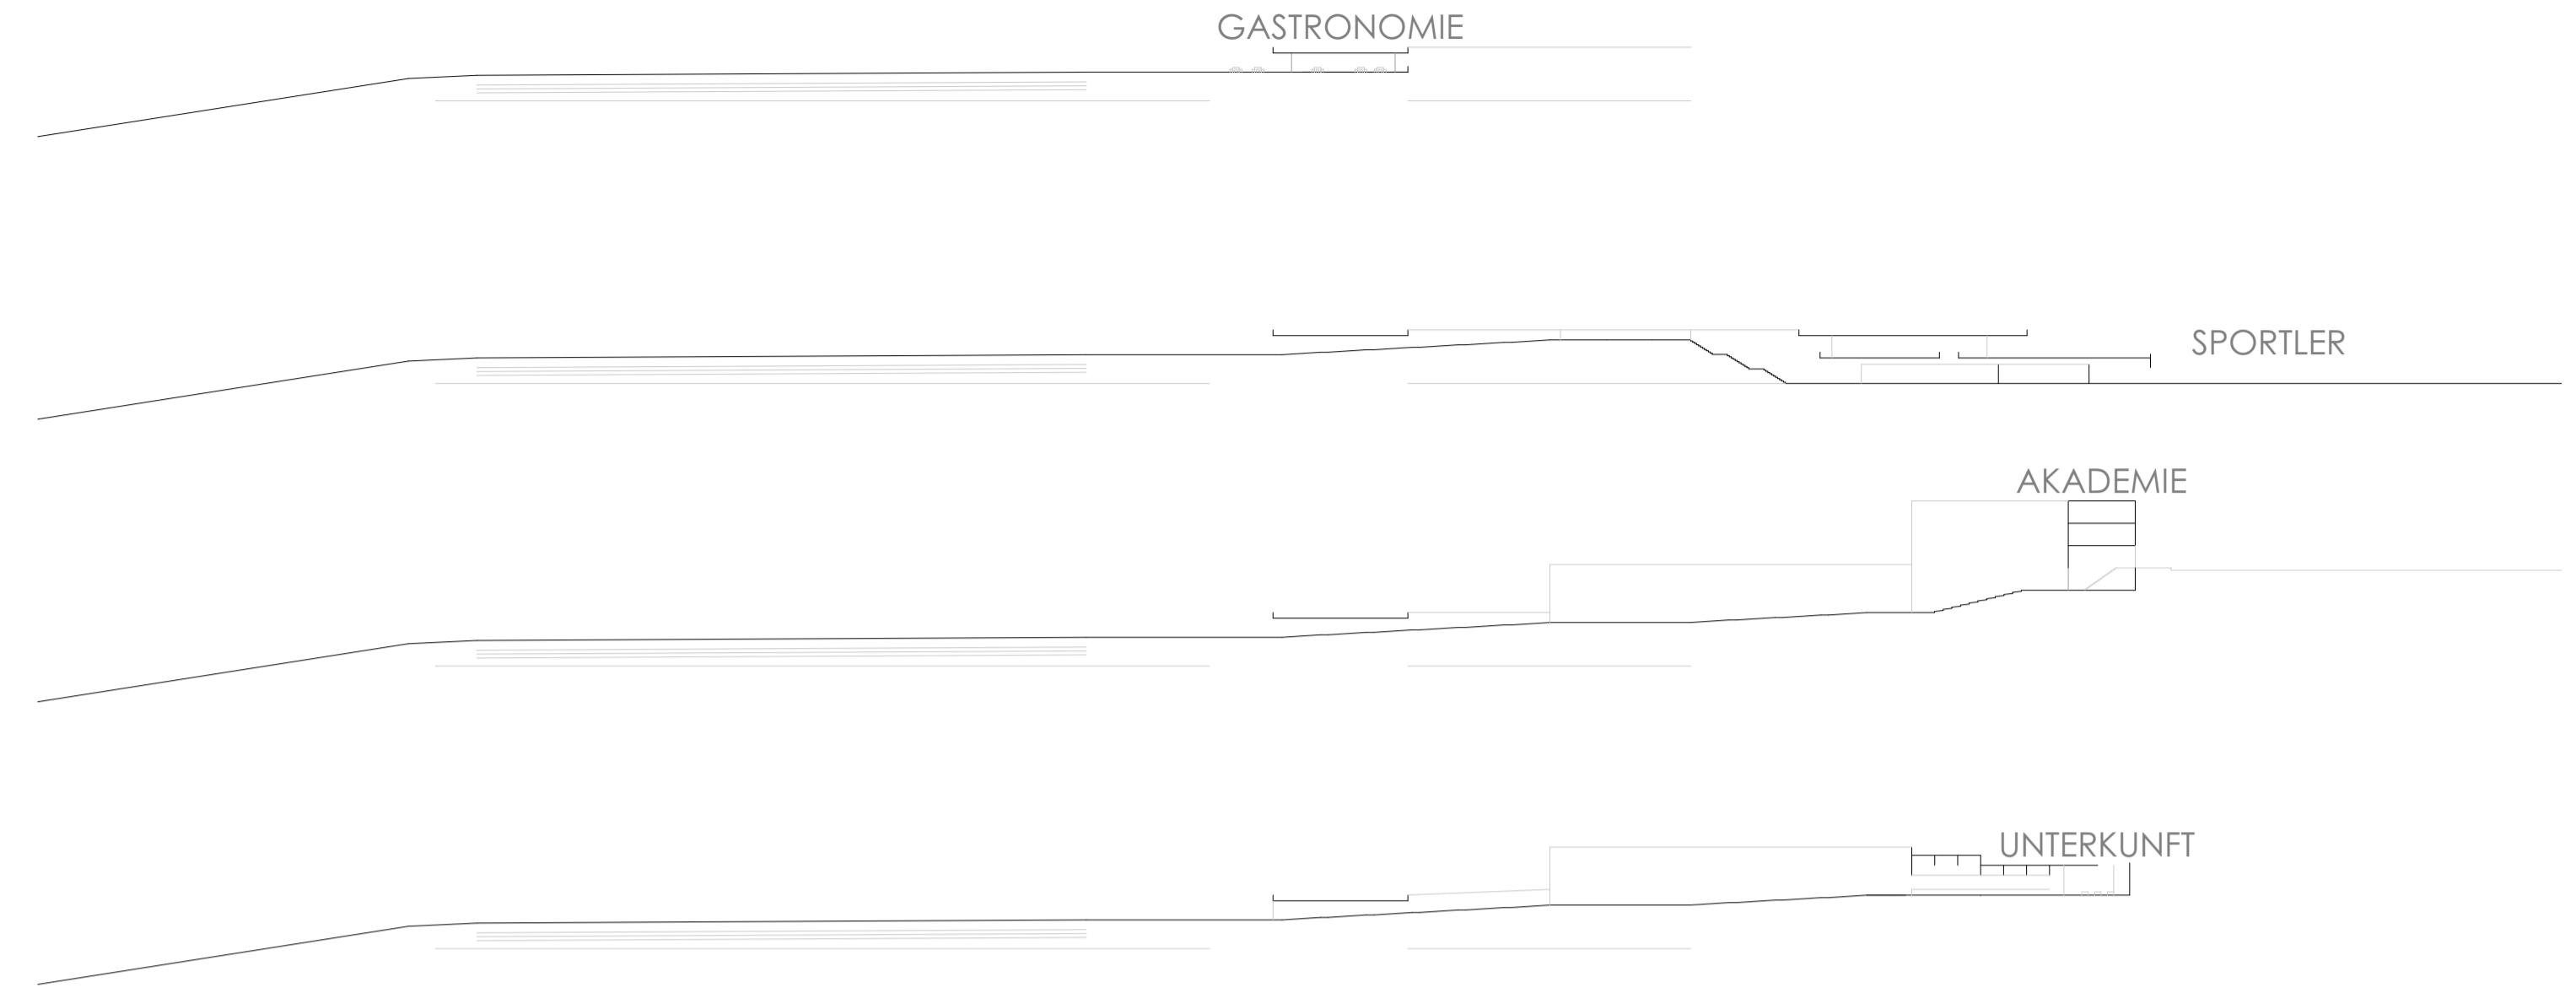



Schnitte\_Erschließung Sportzentrum\_M 1.1000

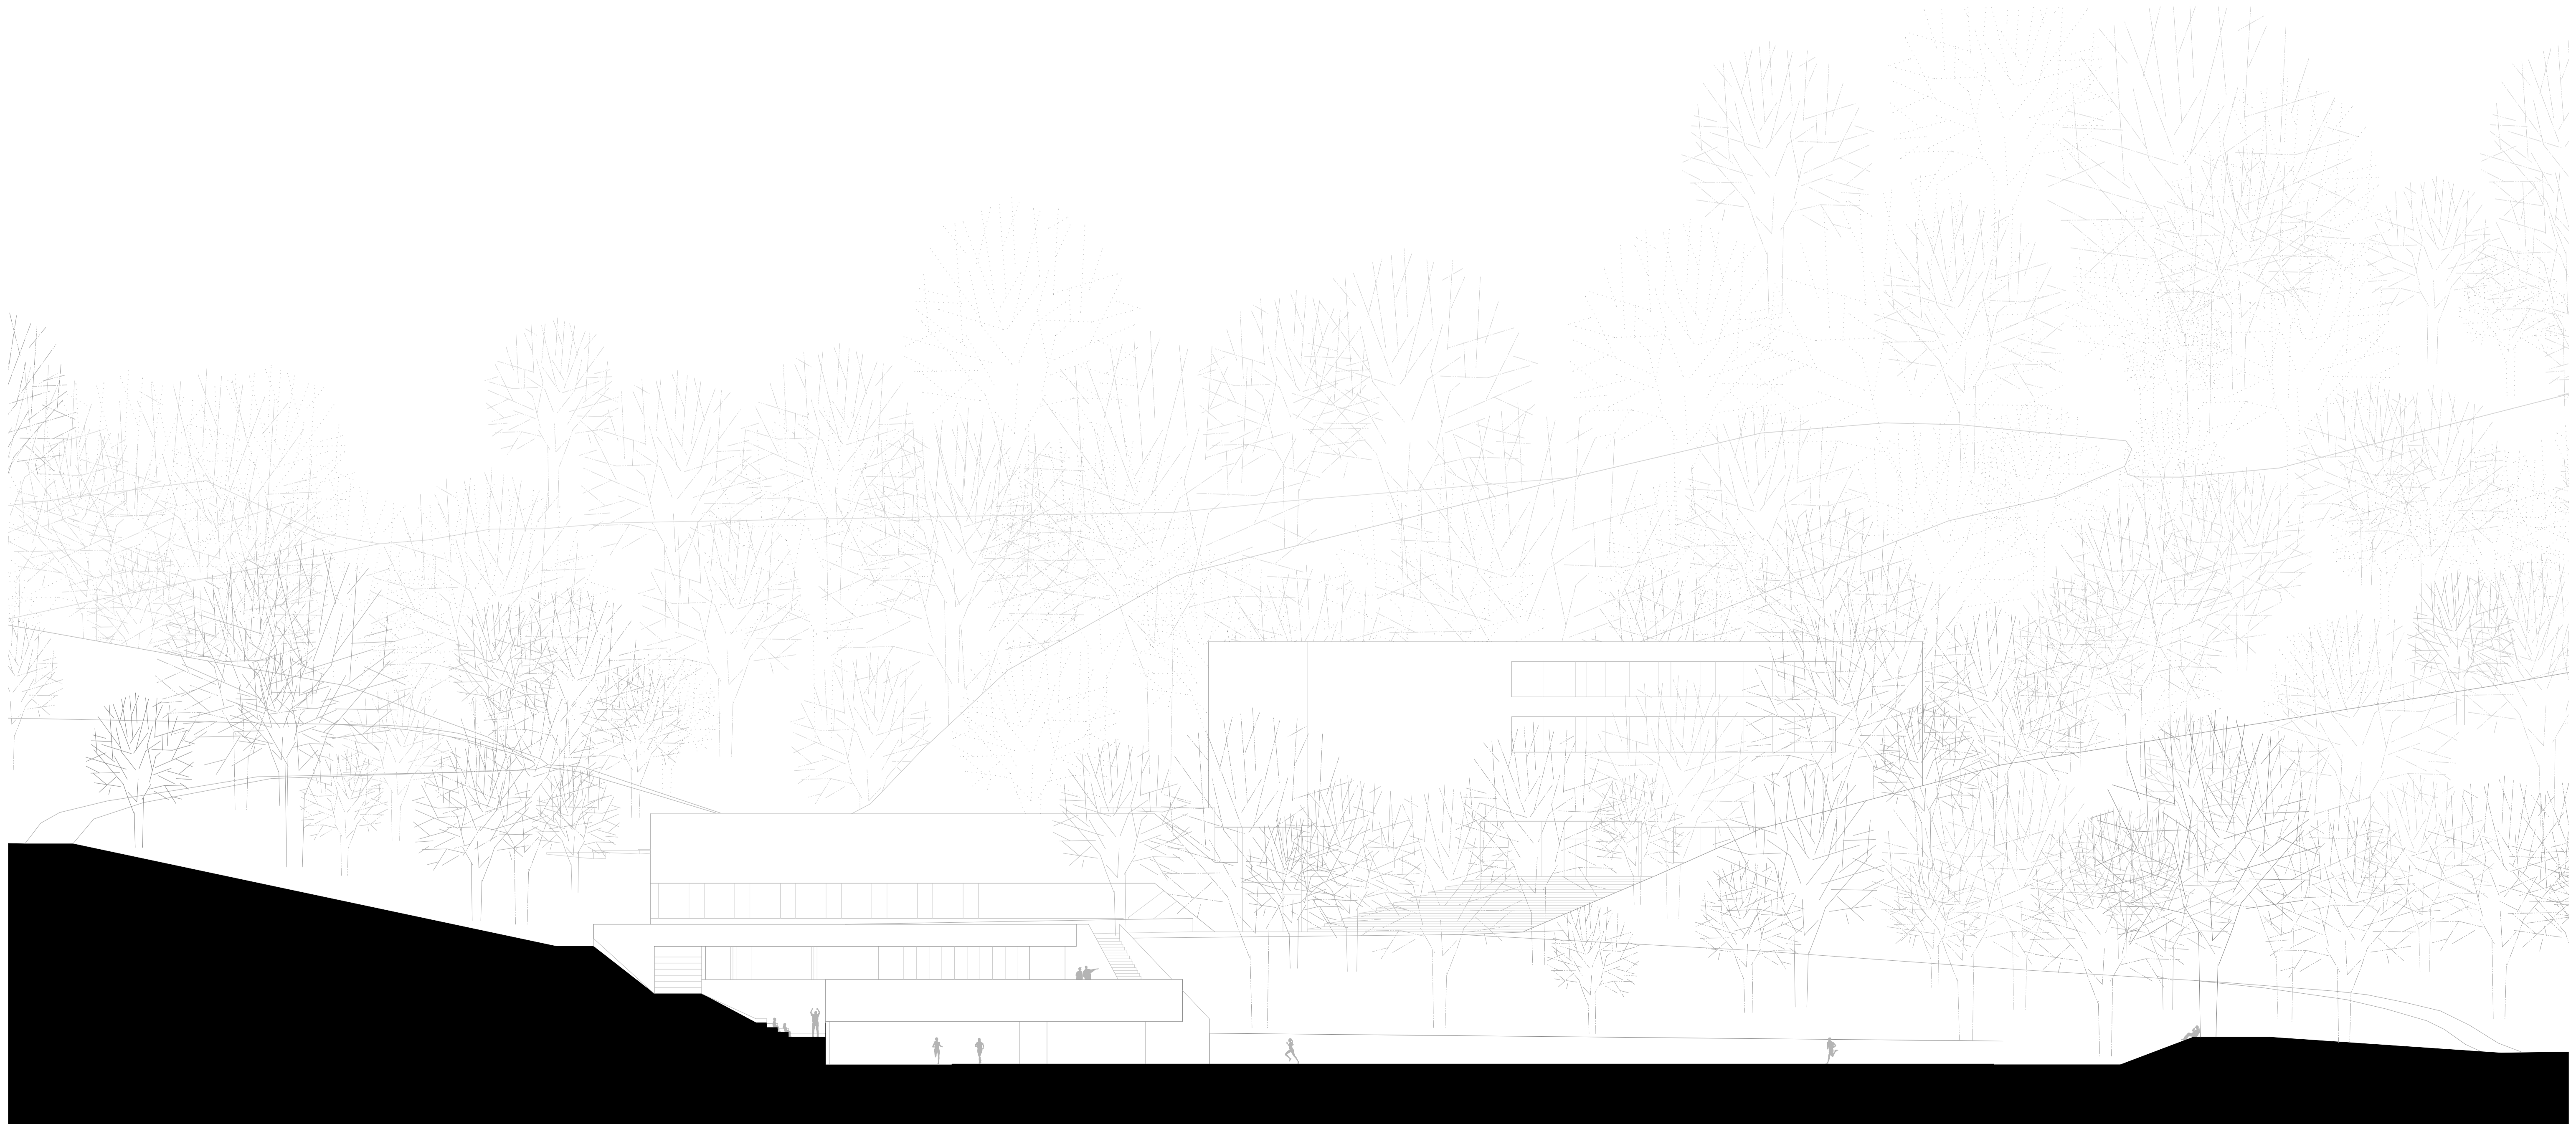


Schnitt\_Stadion quer\_Ansicht Sportzentrum\_M 1.200

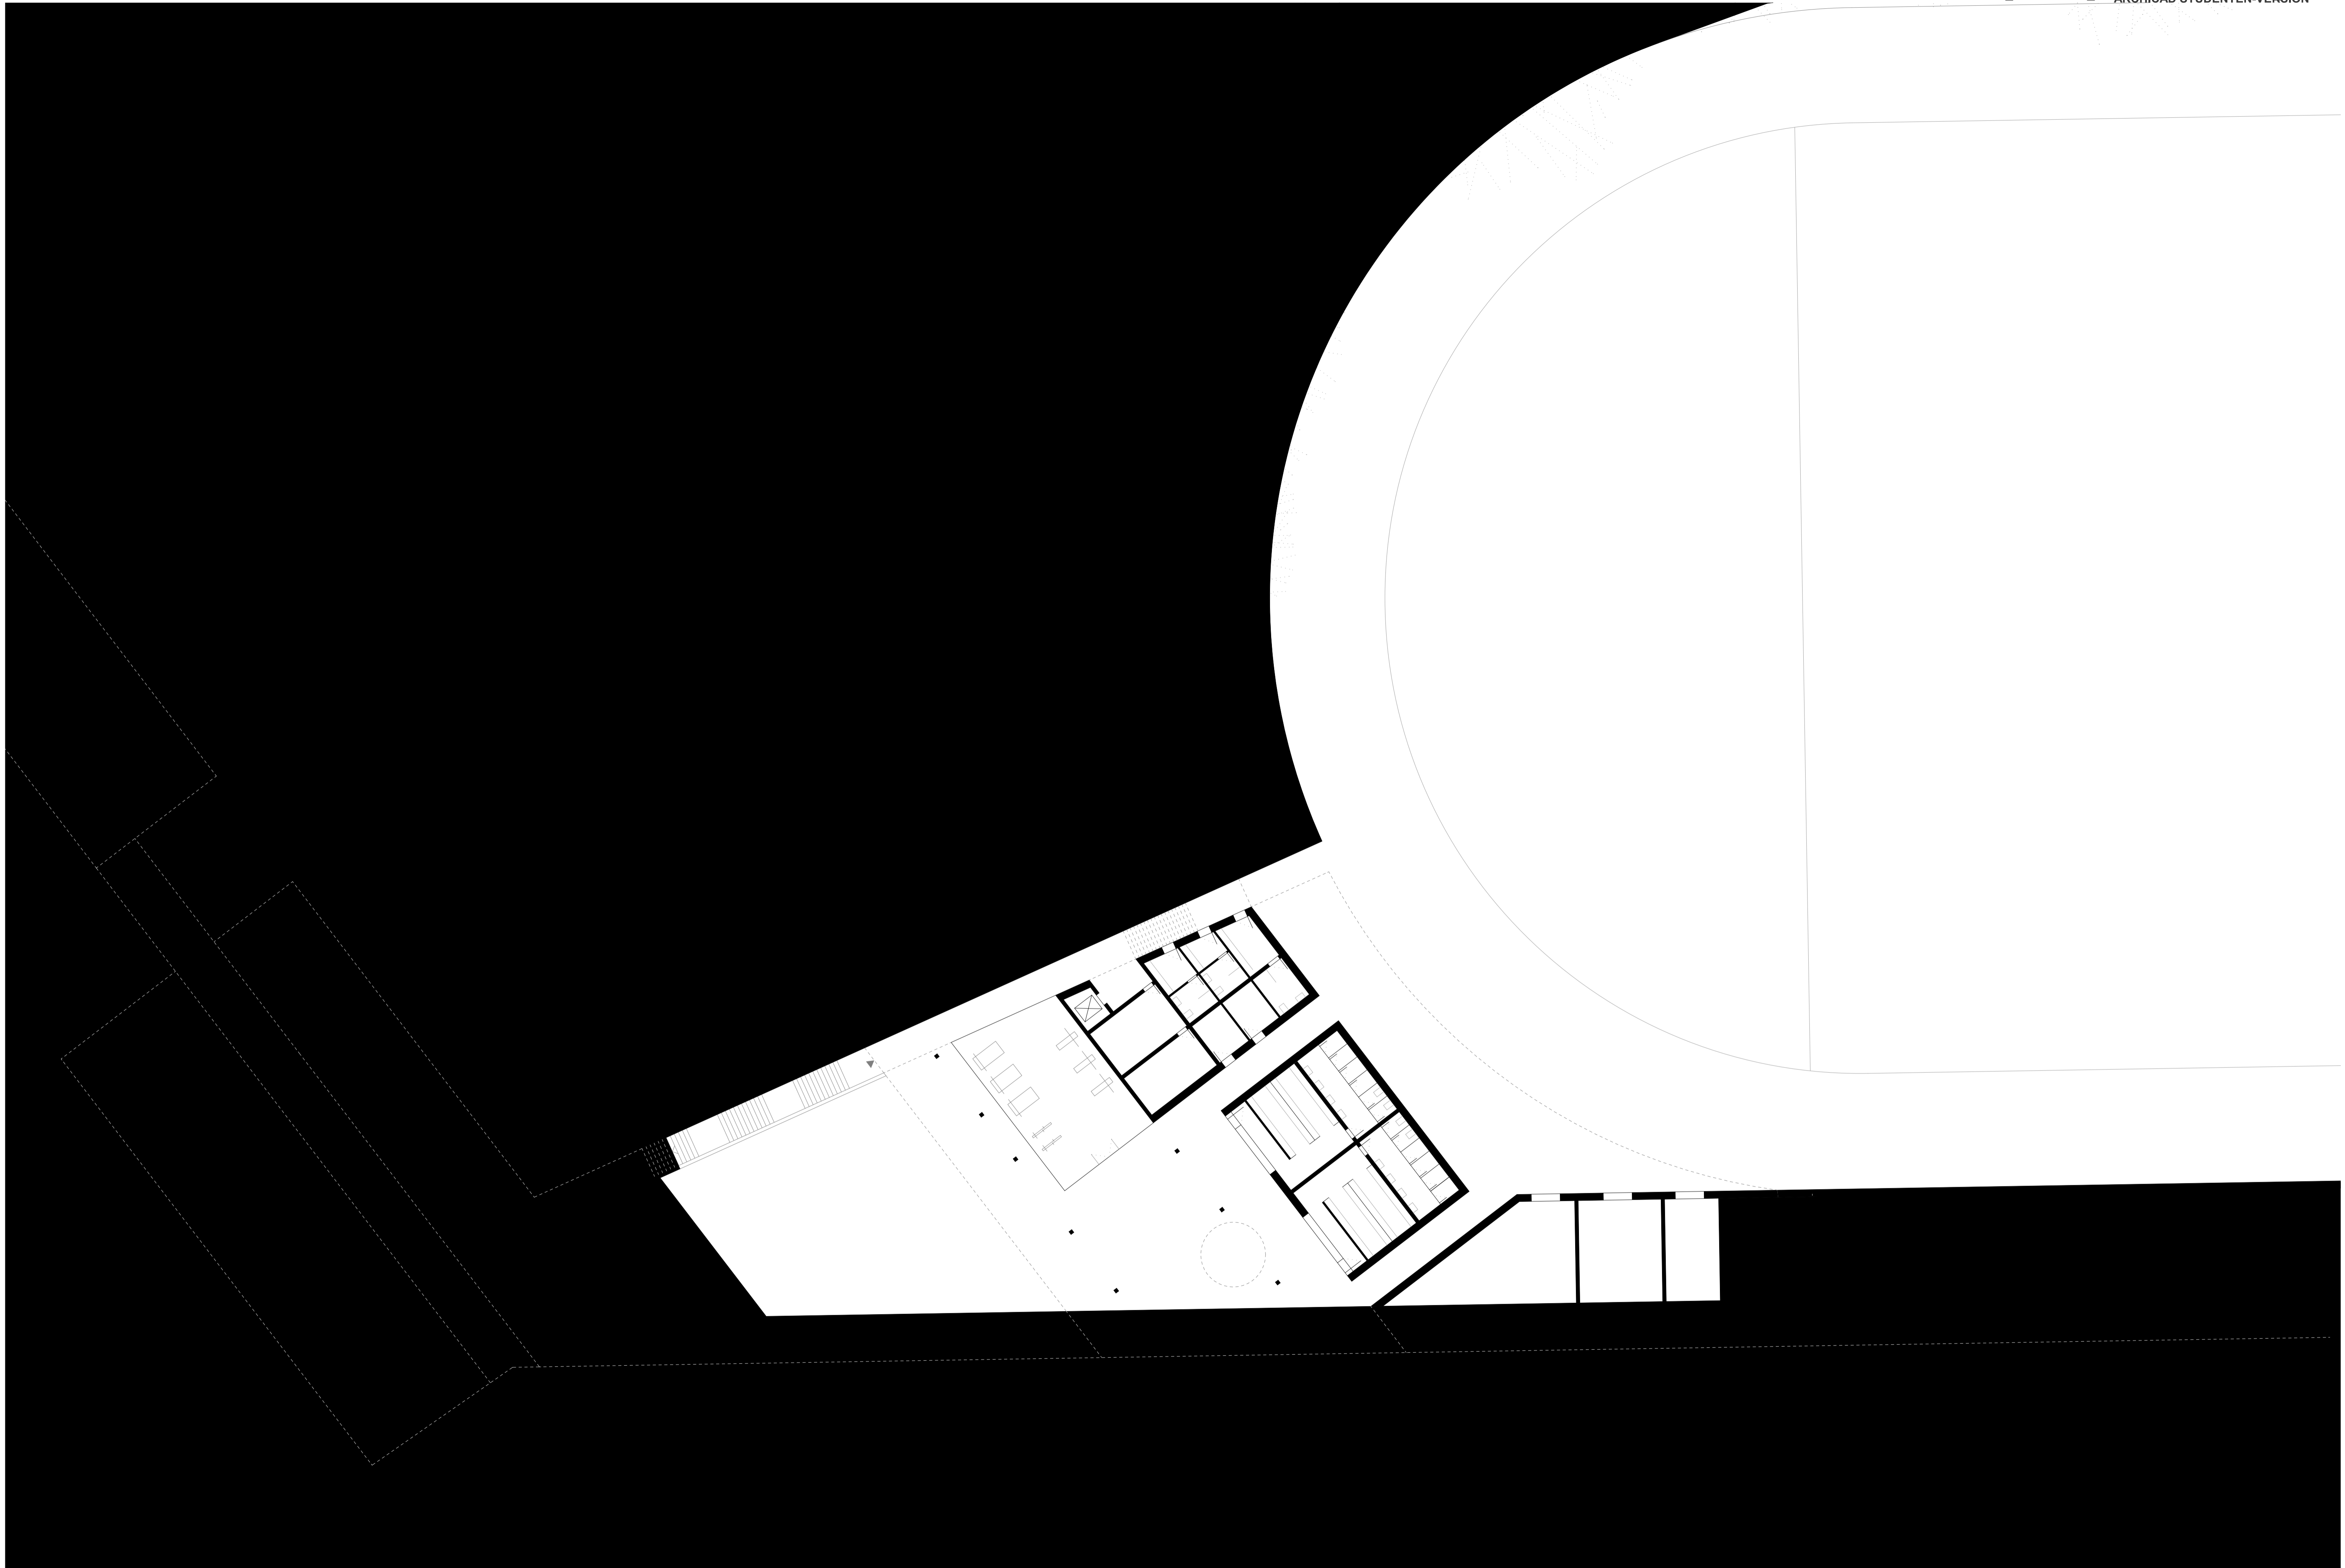


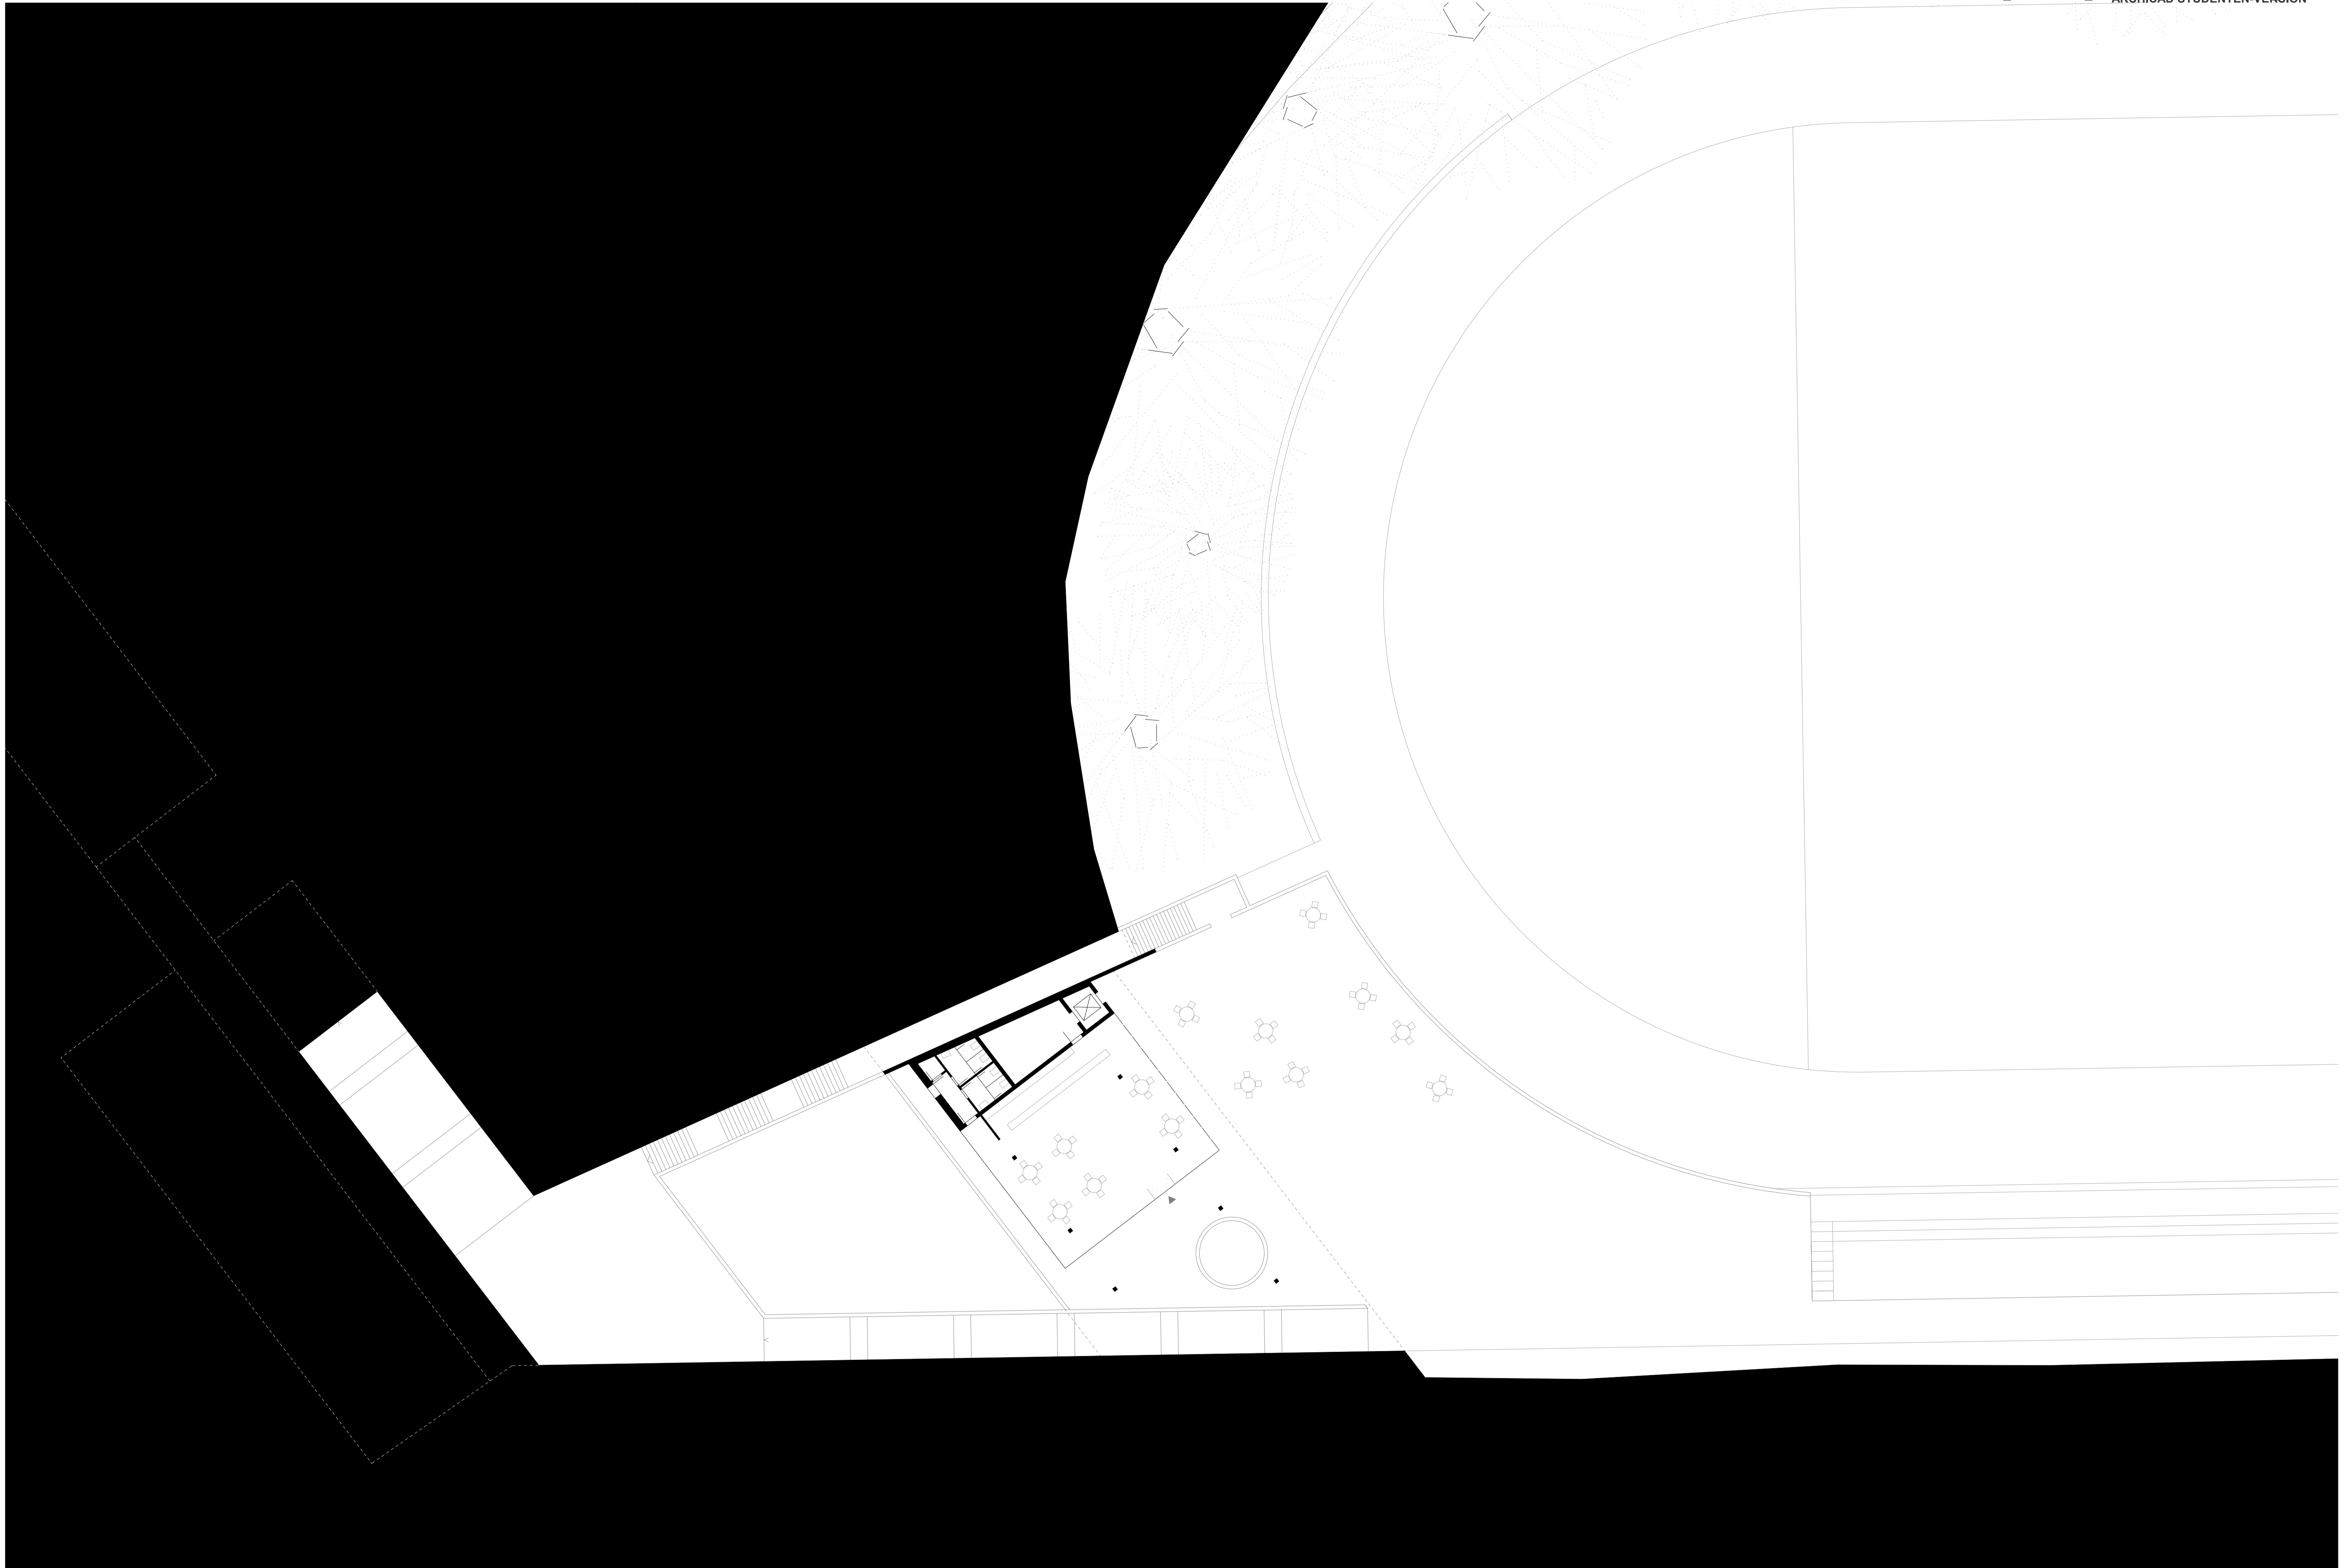


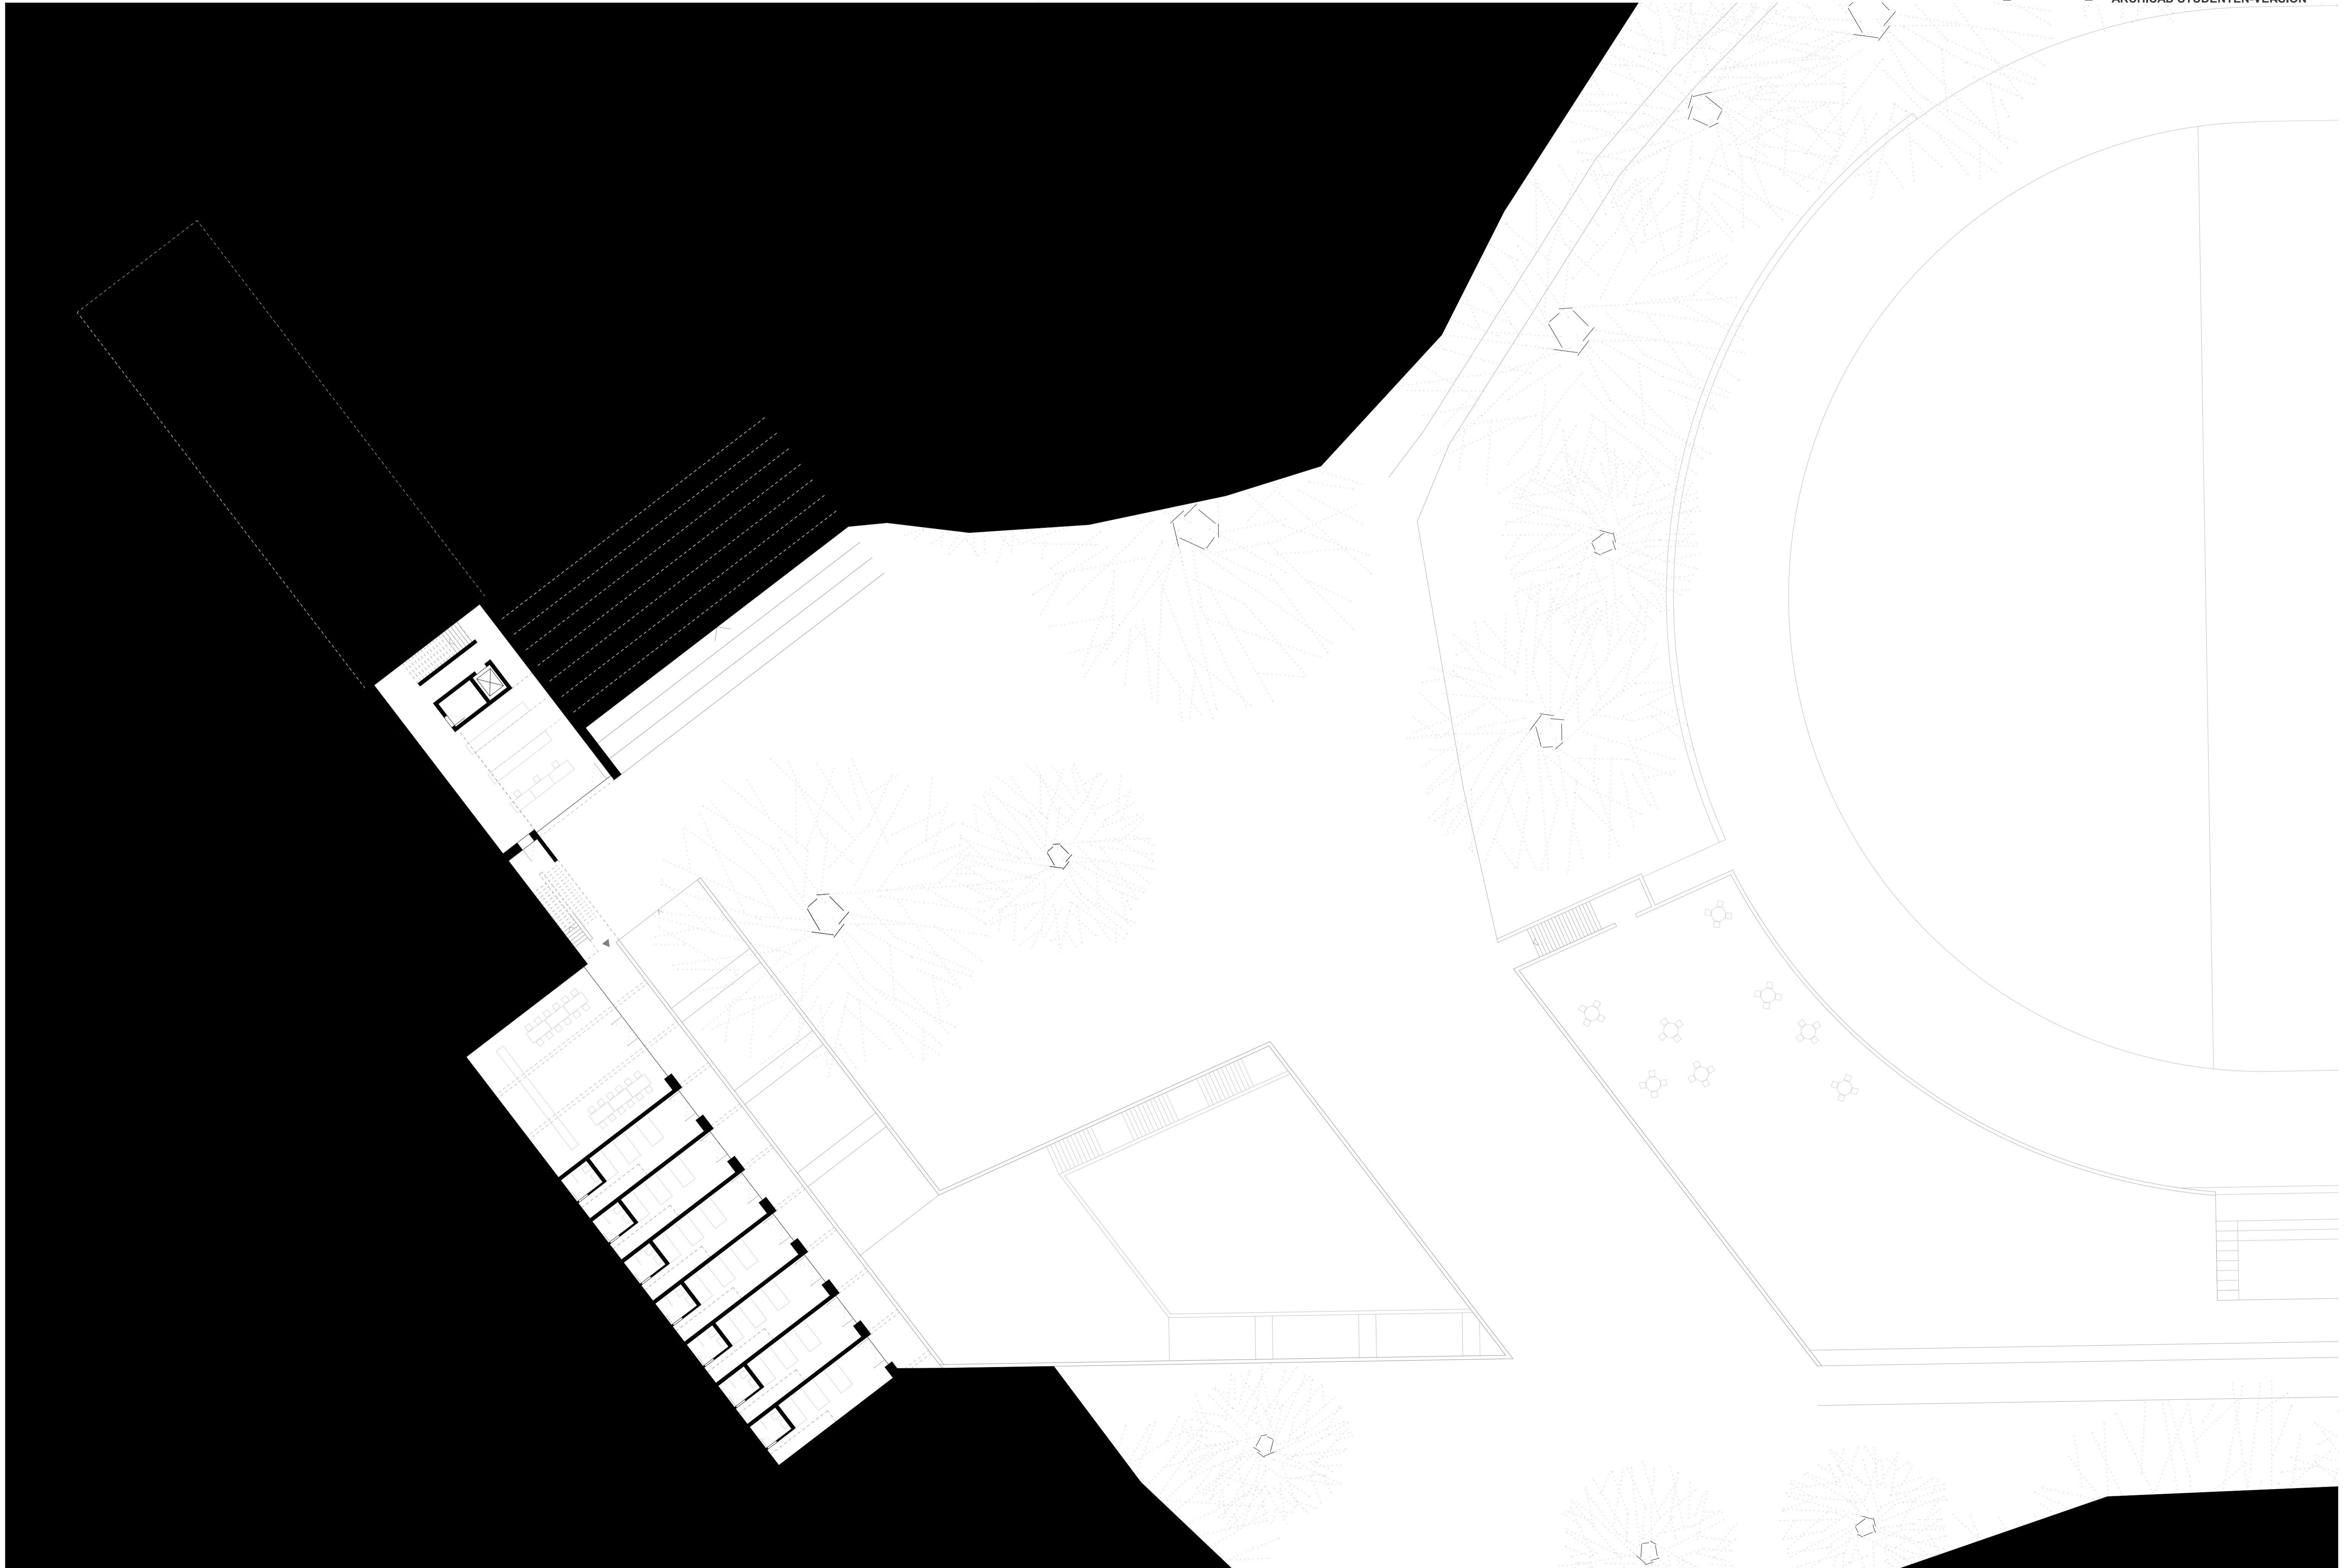




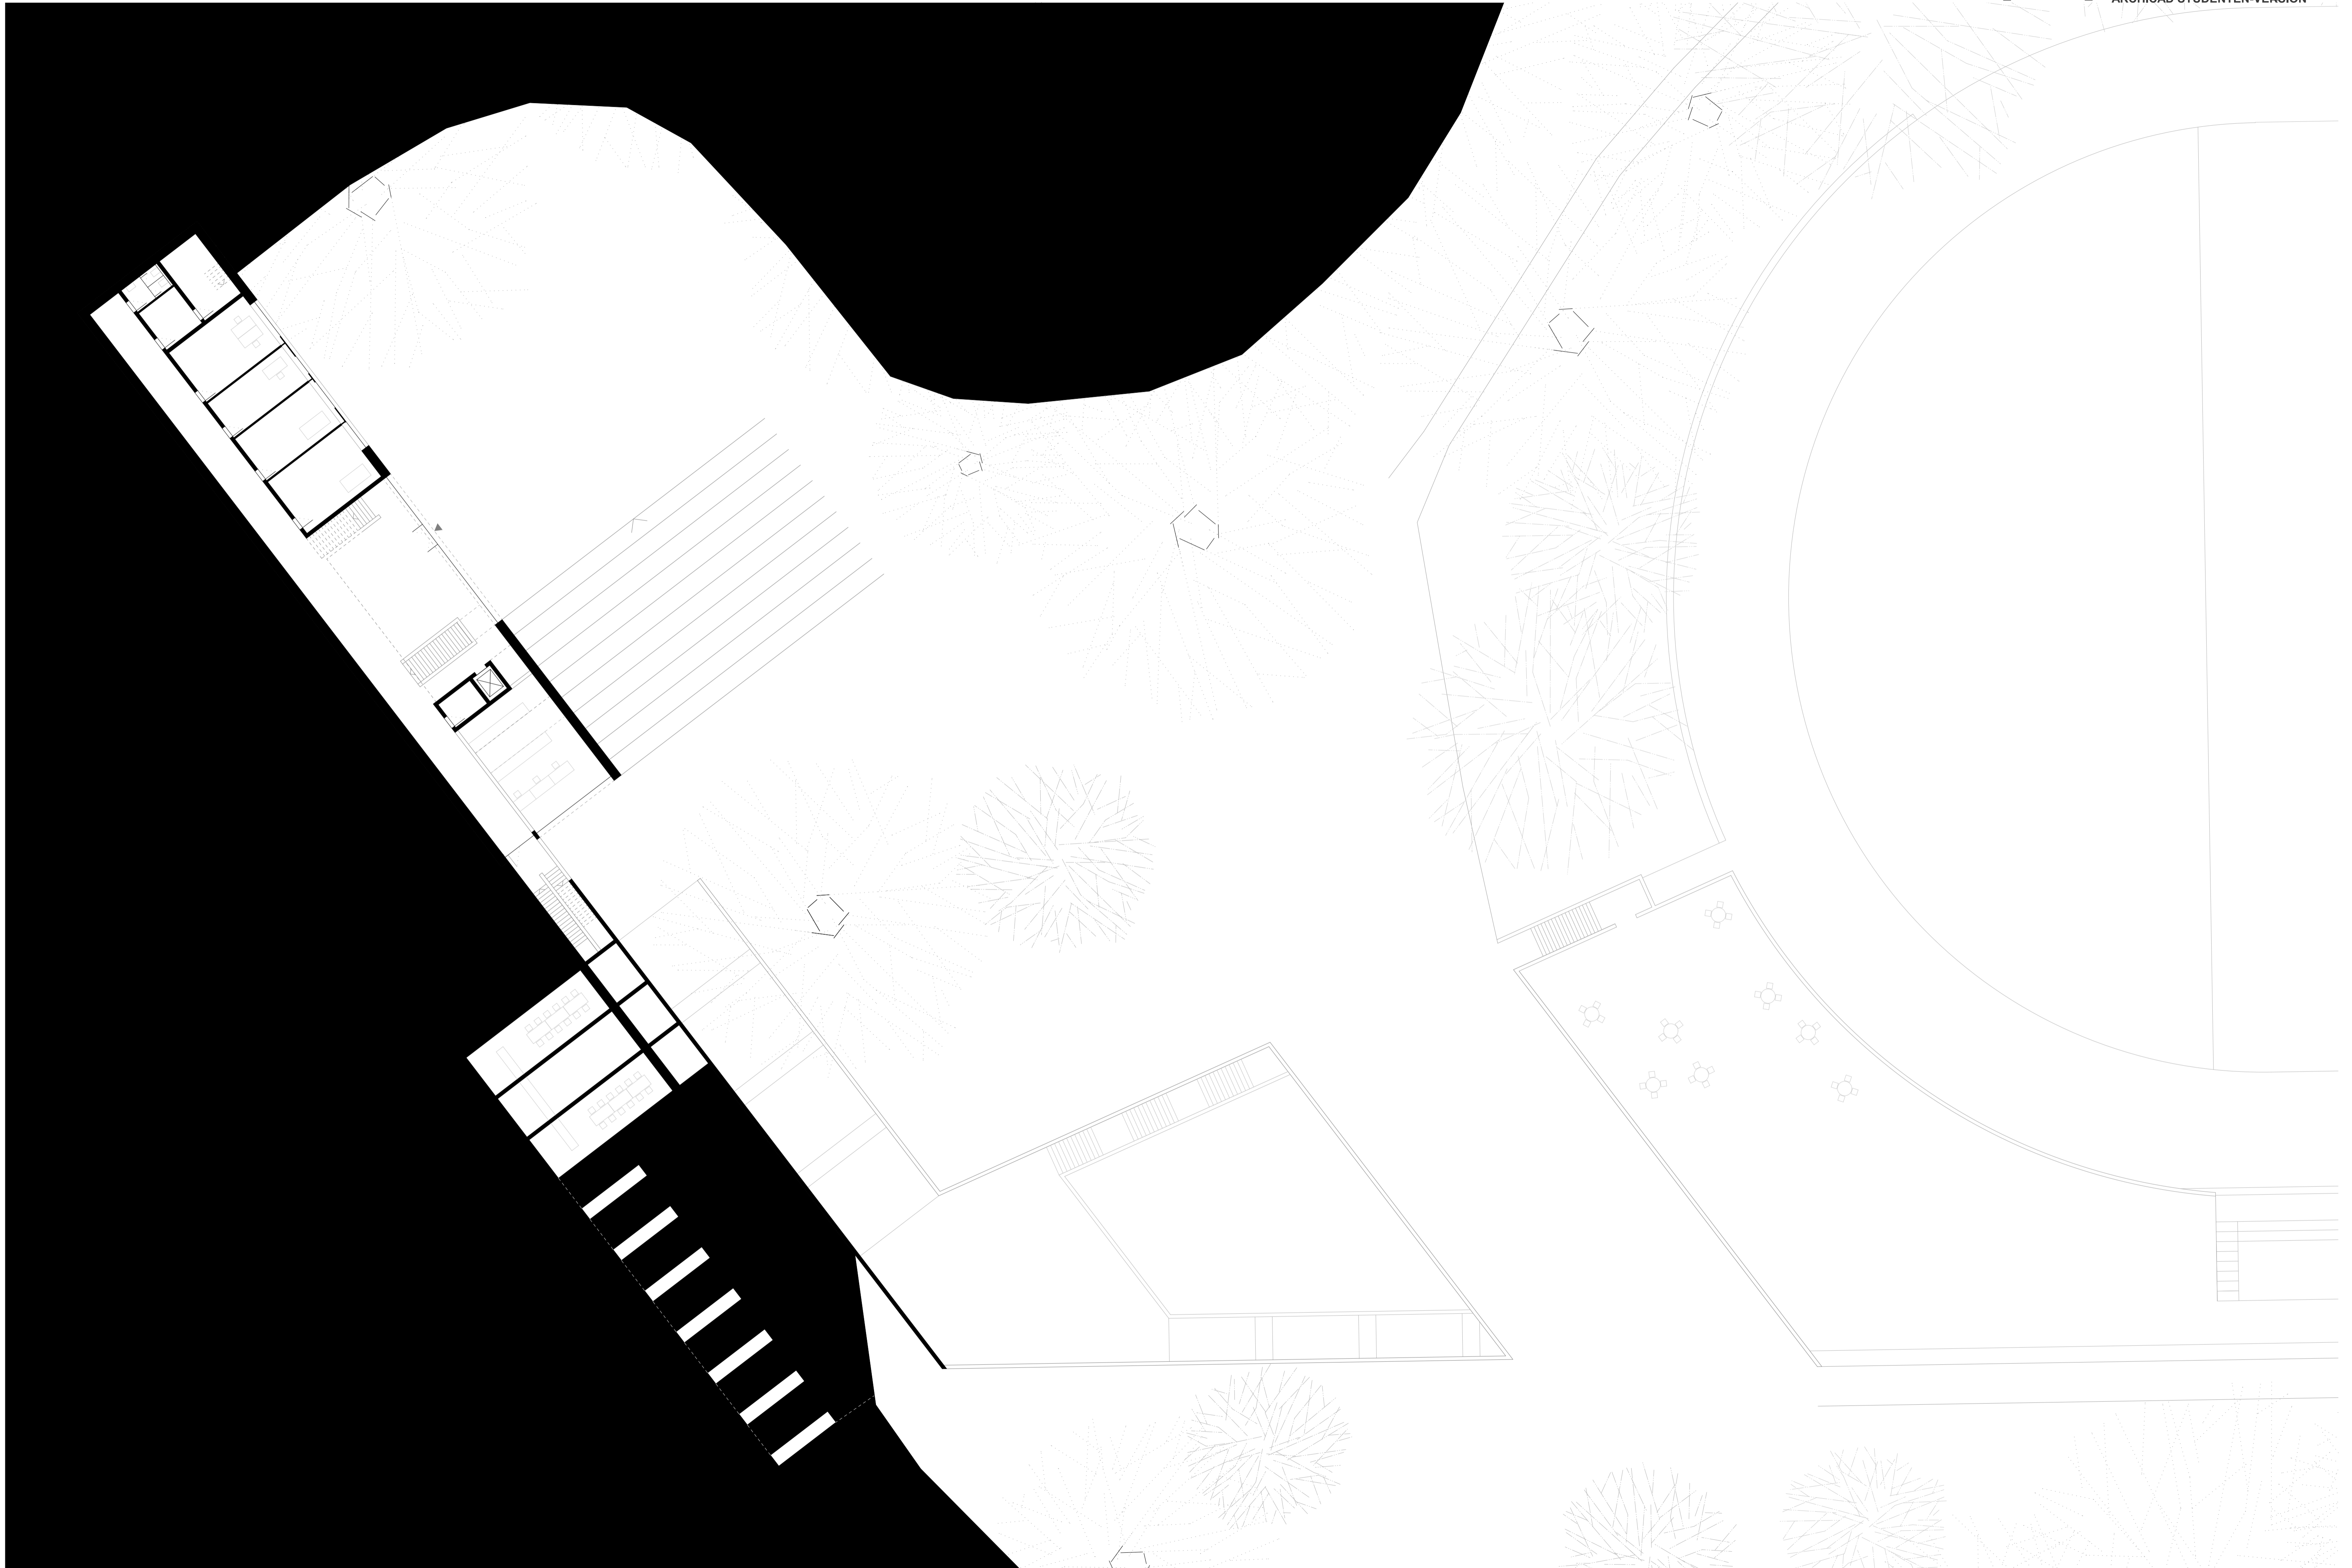

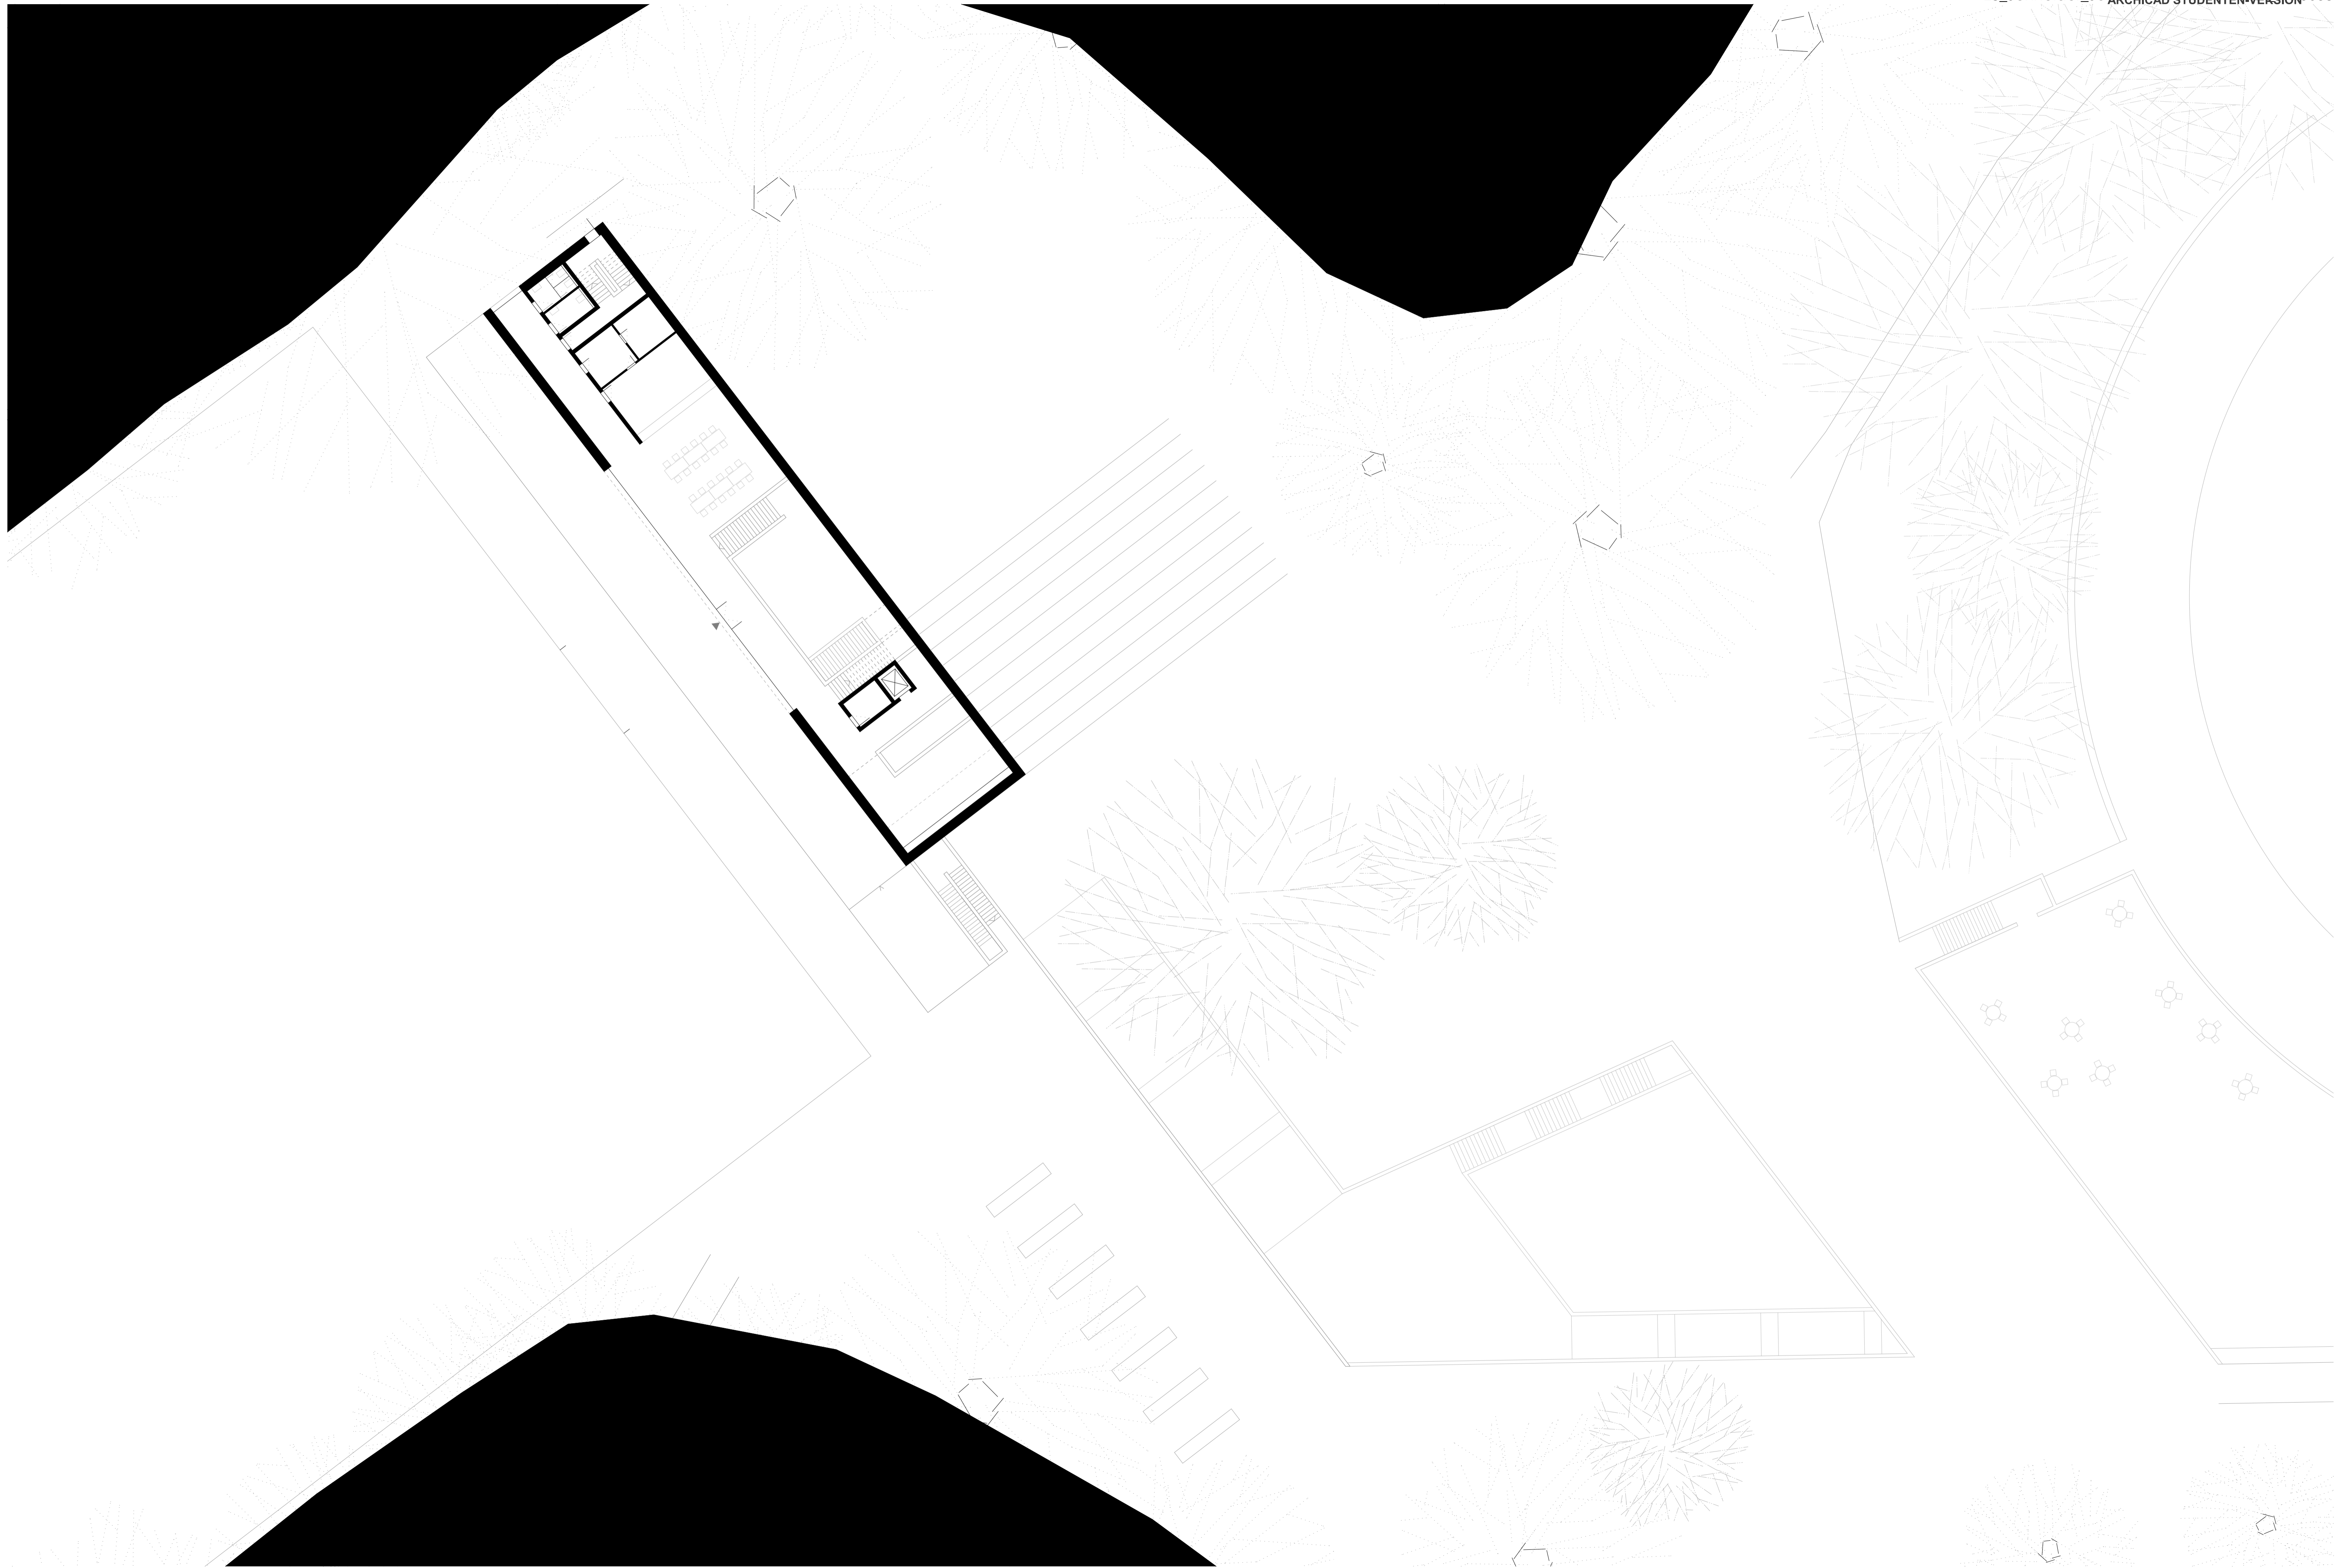


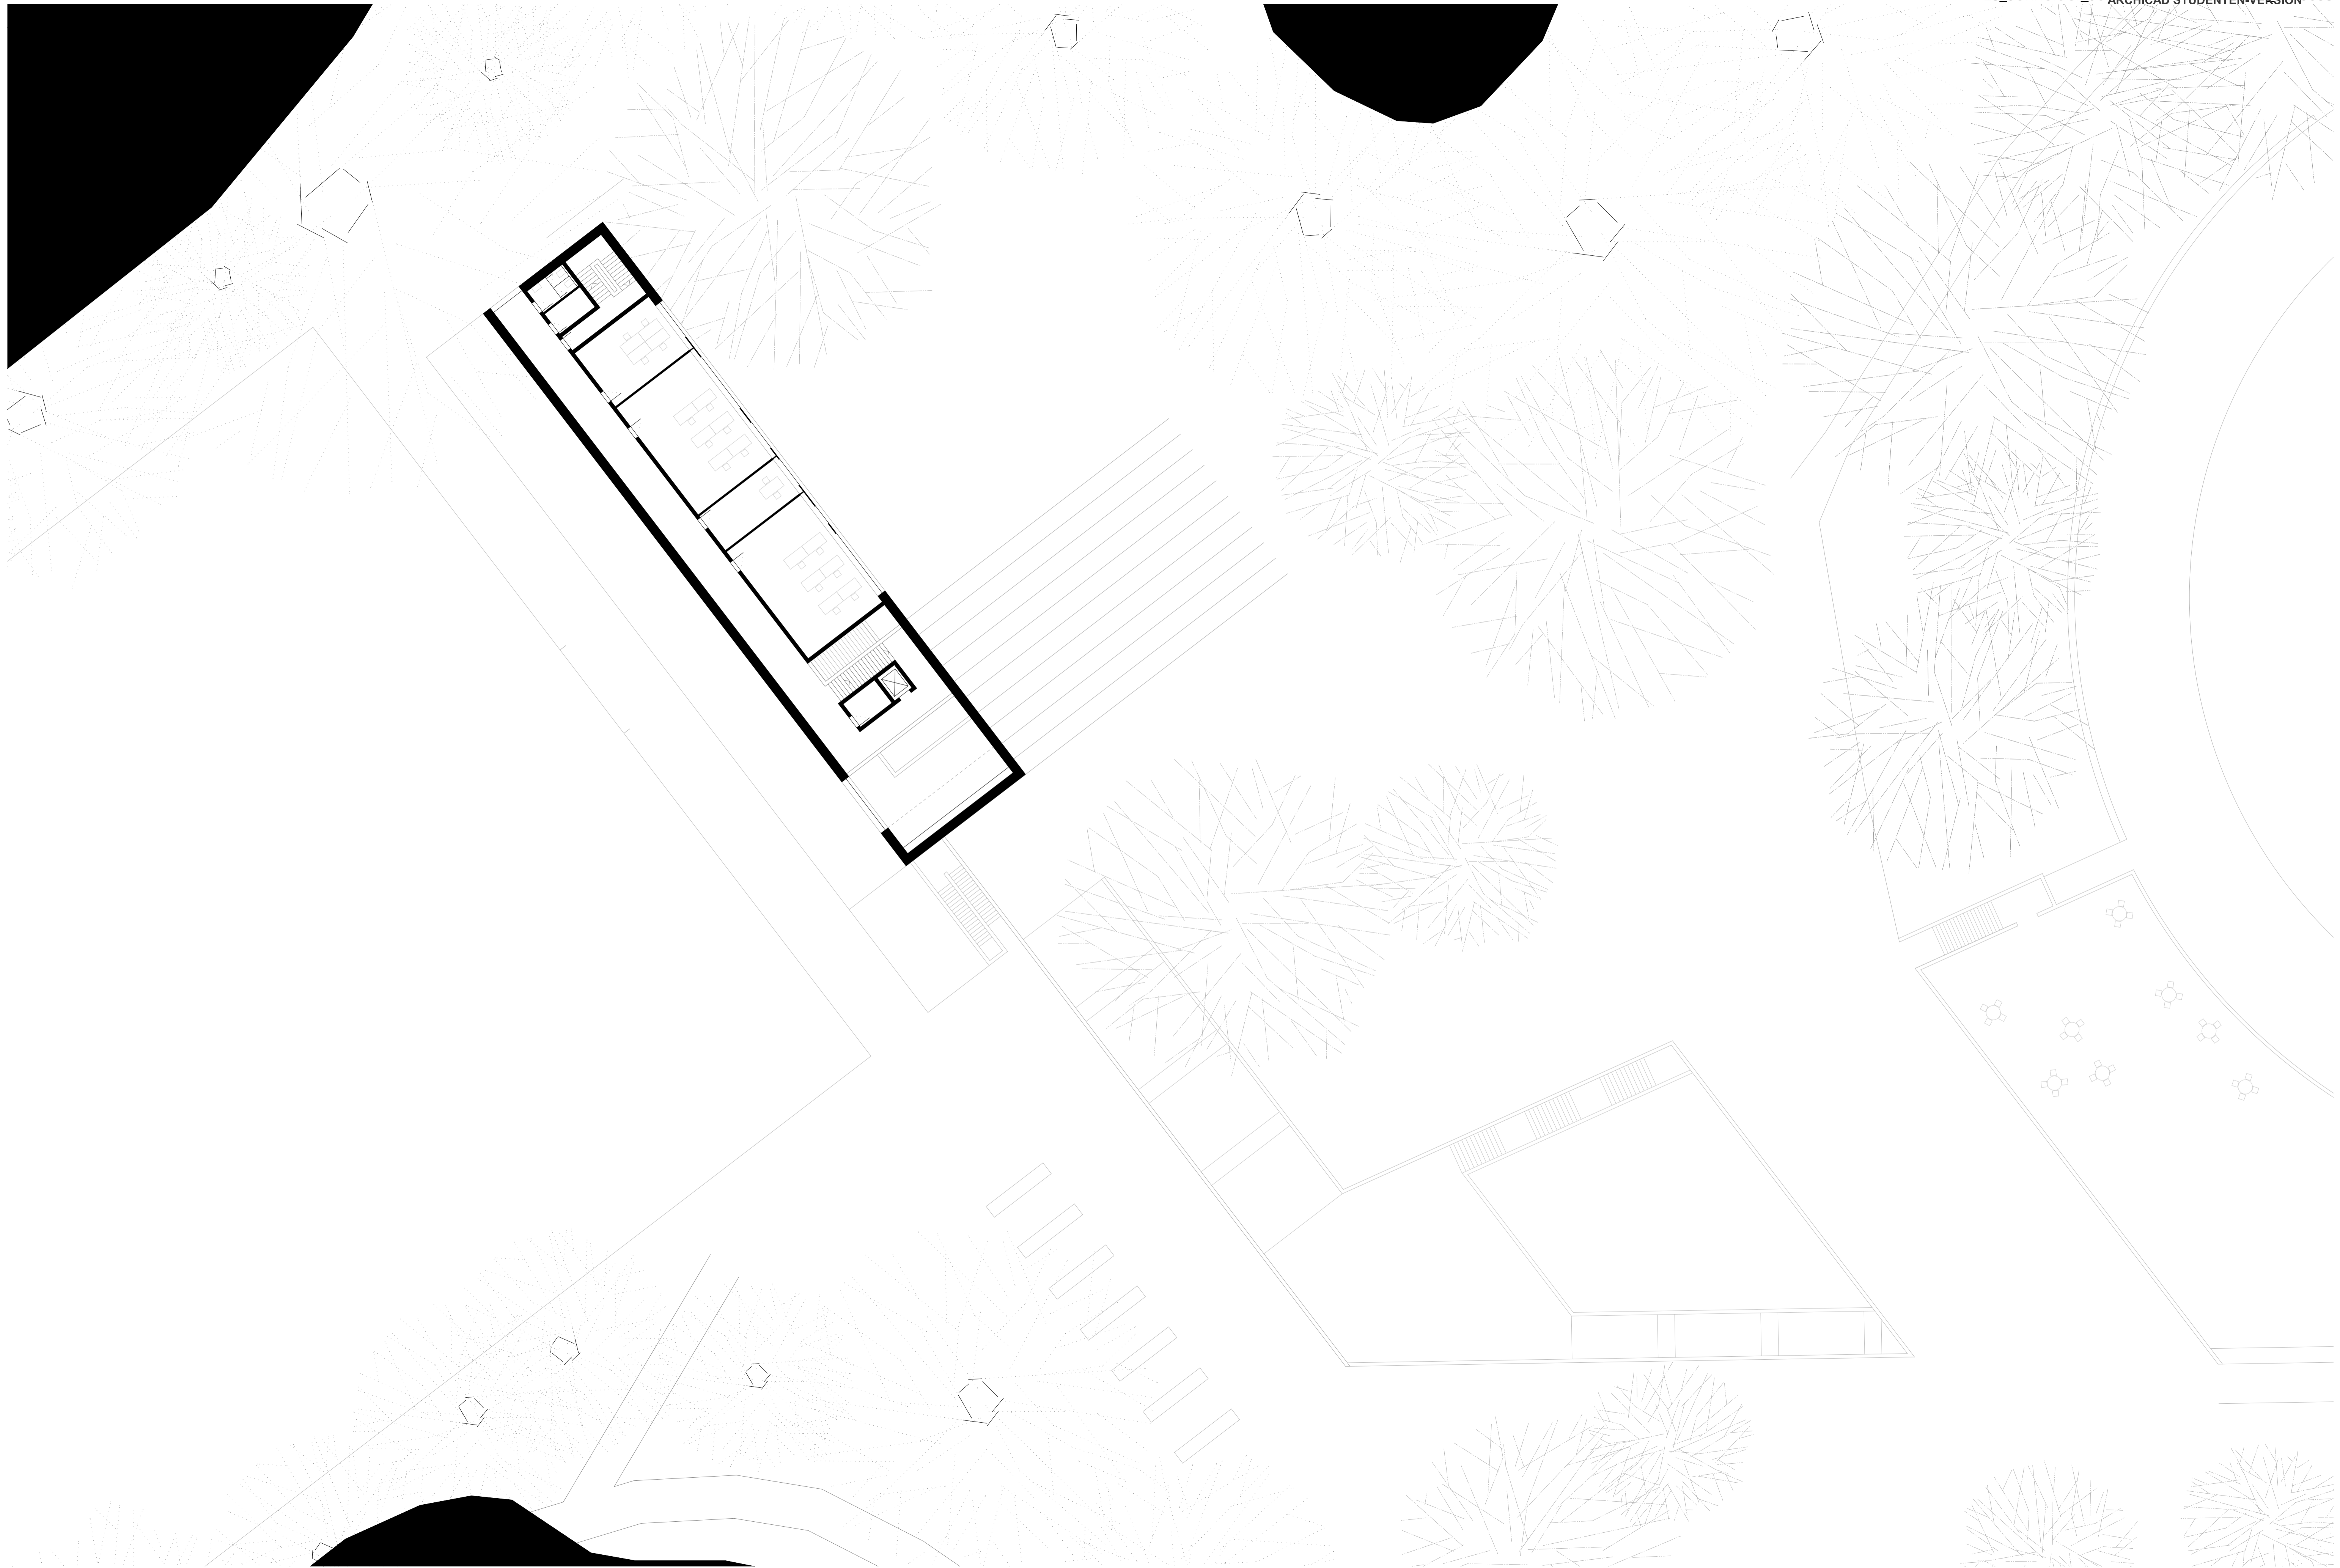




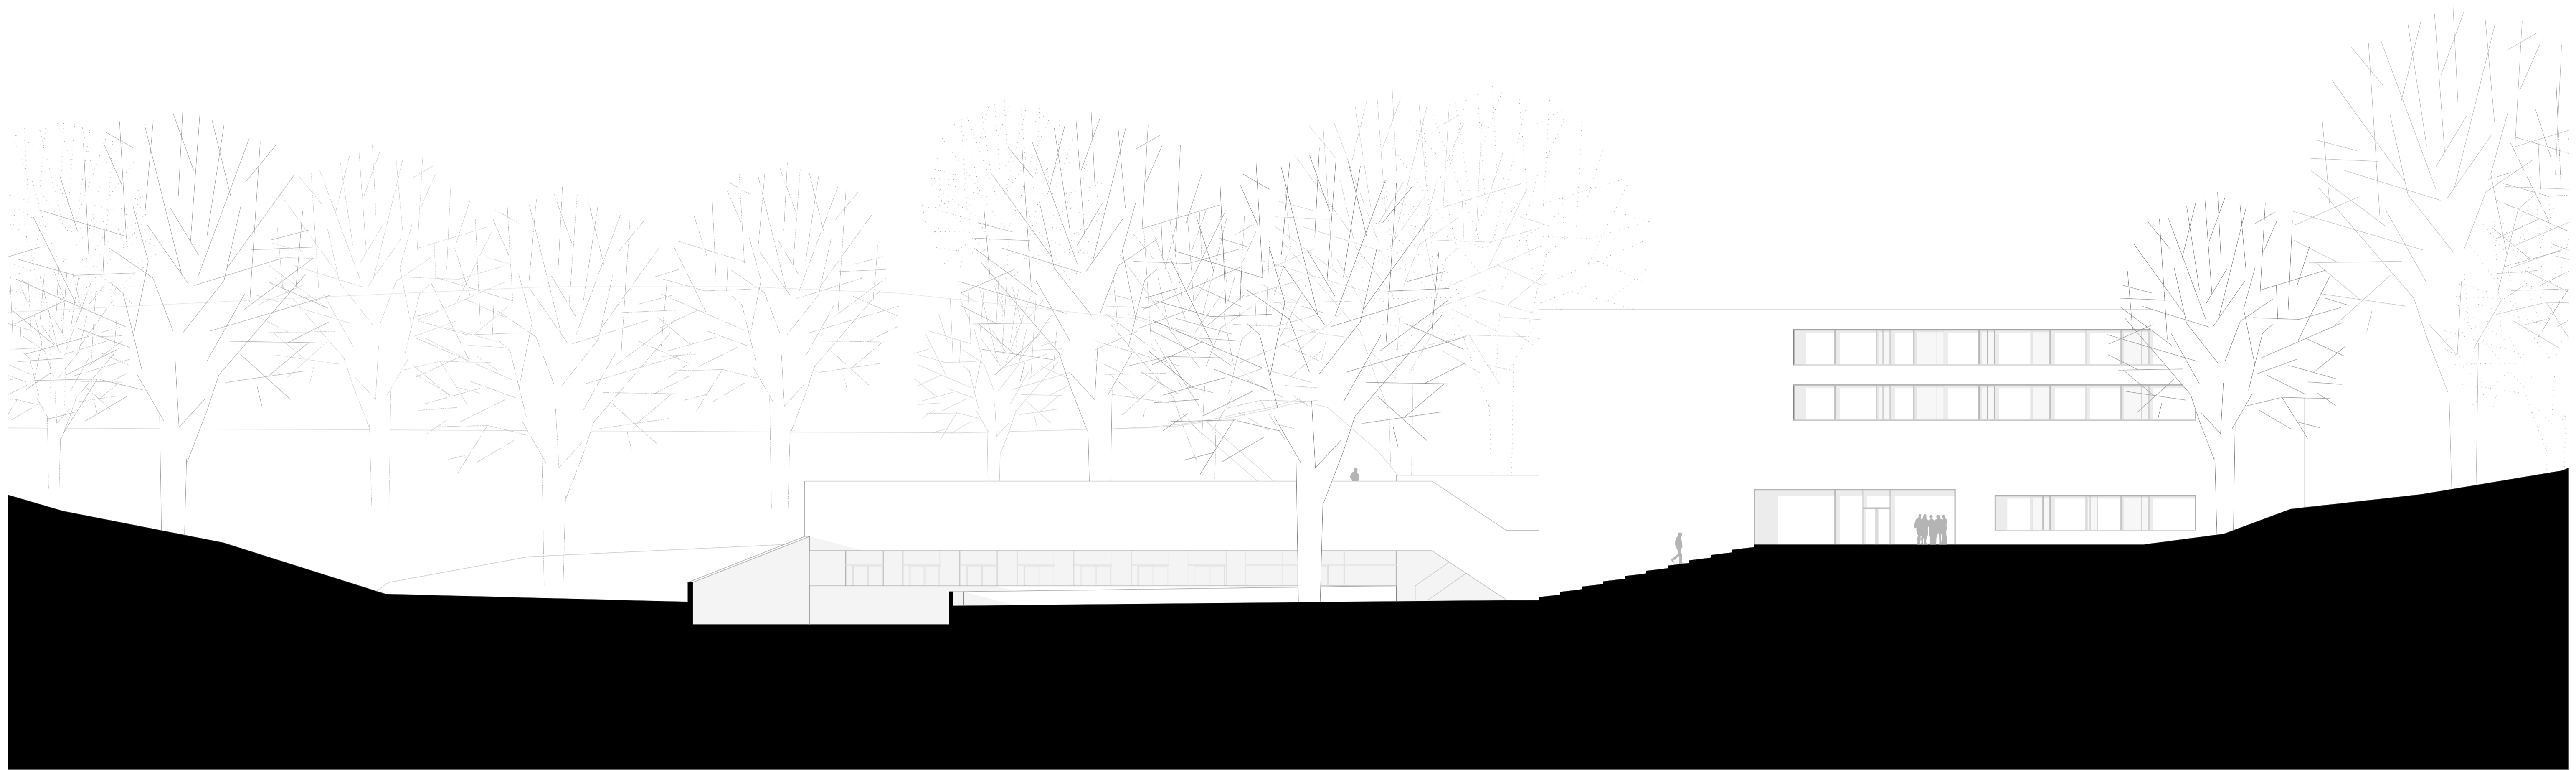


Ansicht\_Akademie + Unterkunft\_Ost Tiefhof, Eingang\_M 1.200

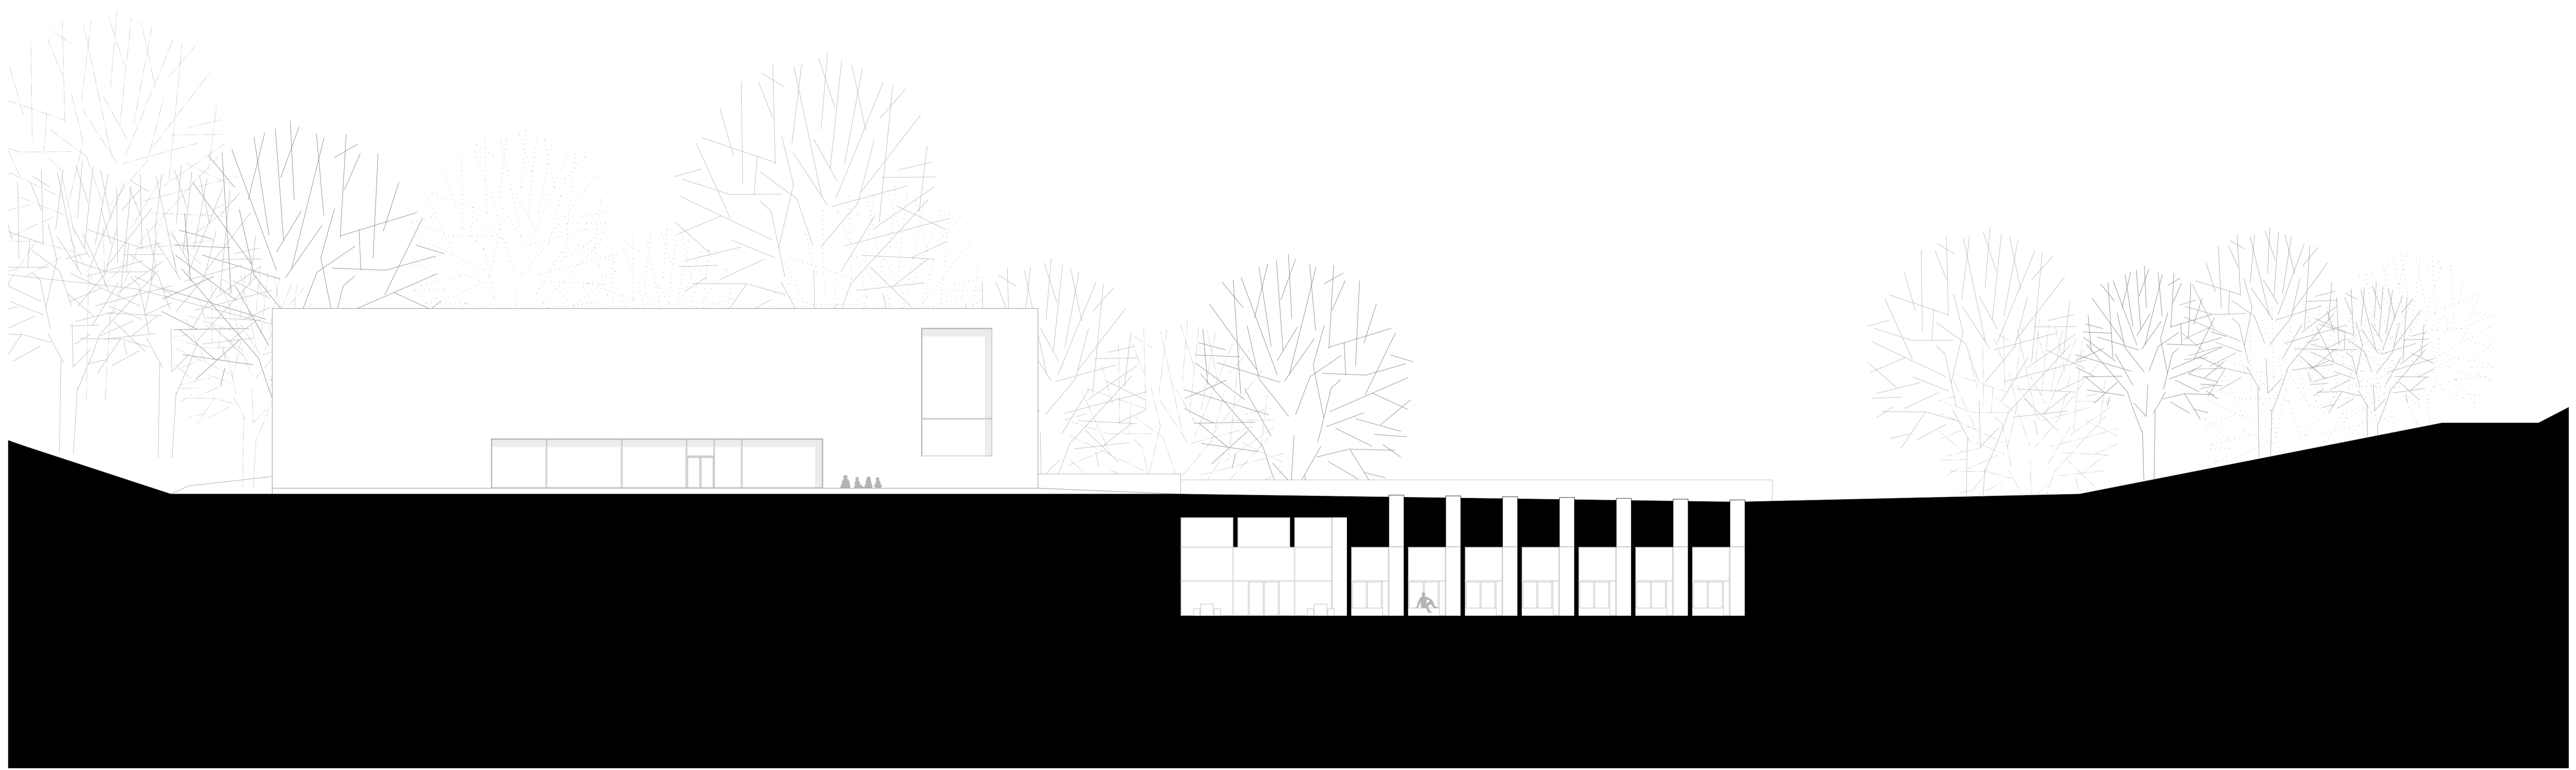

Ansicht\_Akademie + Unterkunft\_West Hartplatz\_M 1.200

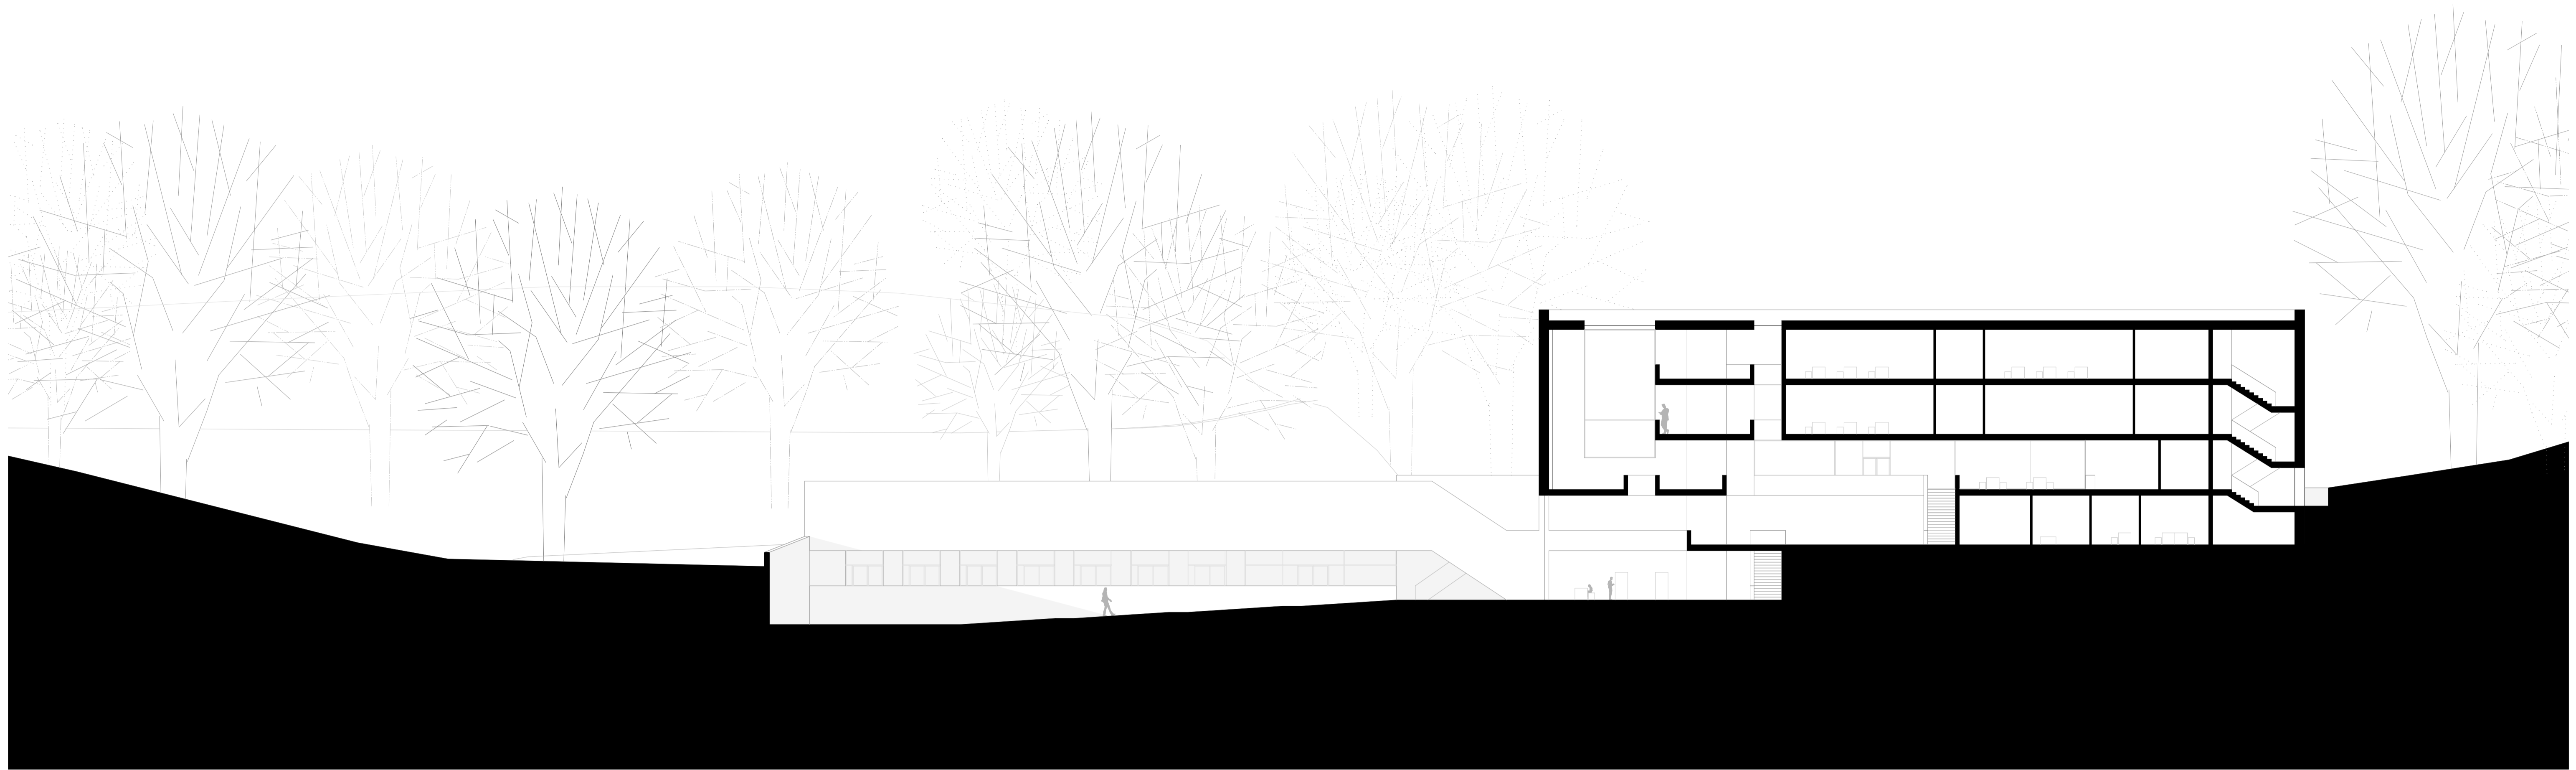


Schnitt\_Rampe + Akademie längs\_Ansicht Unterkunf\_M 1.200

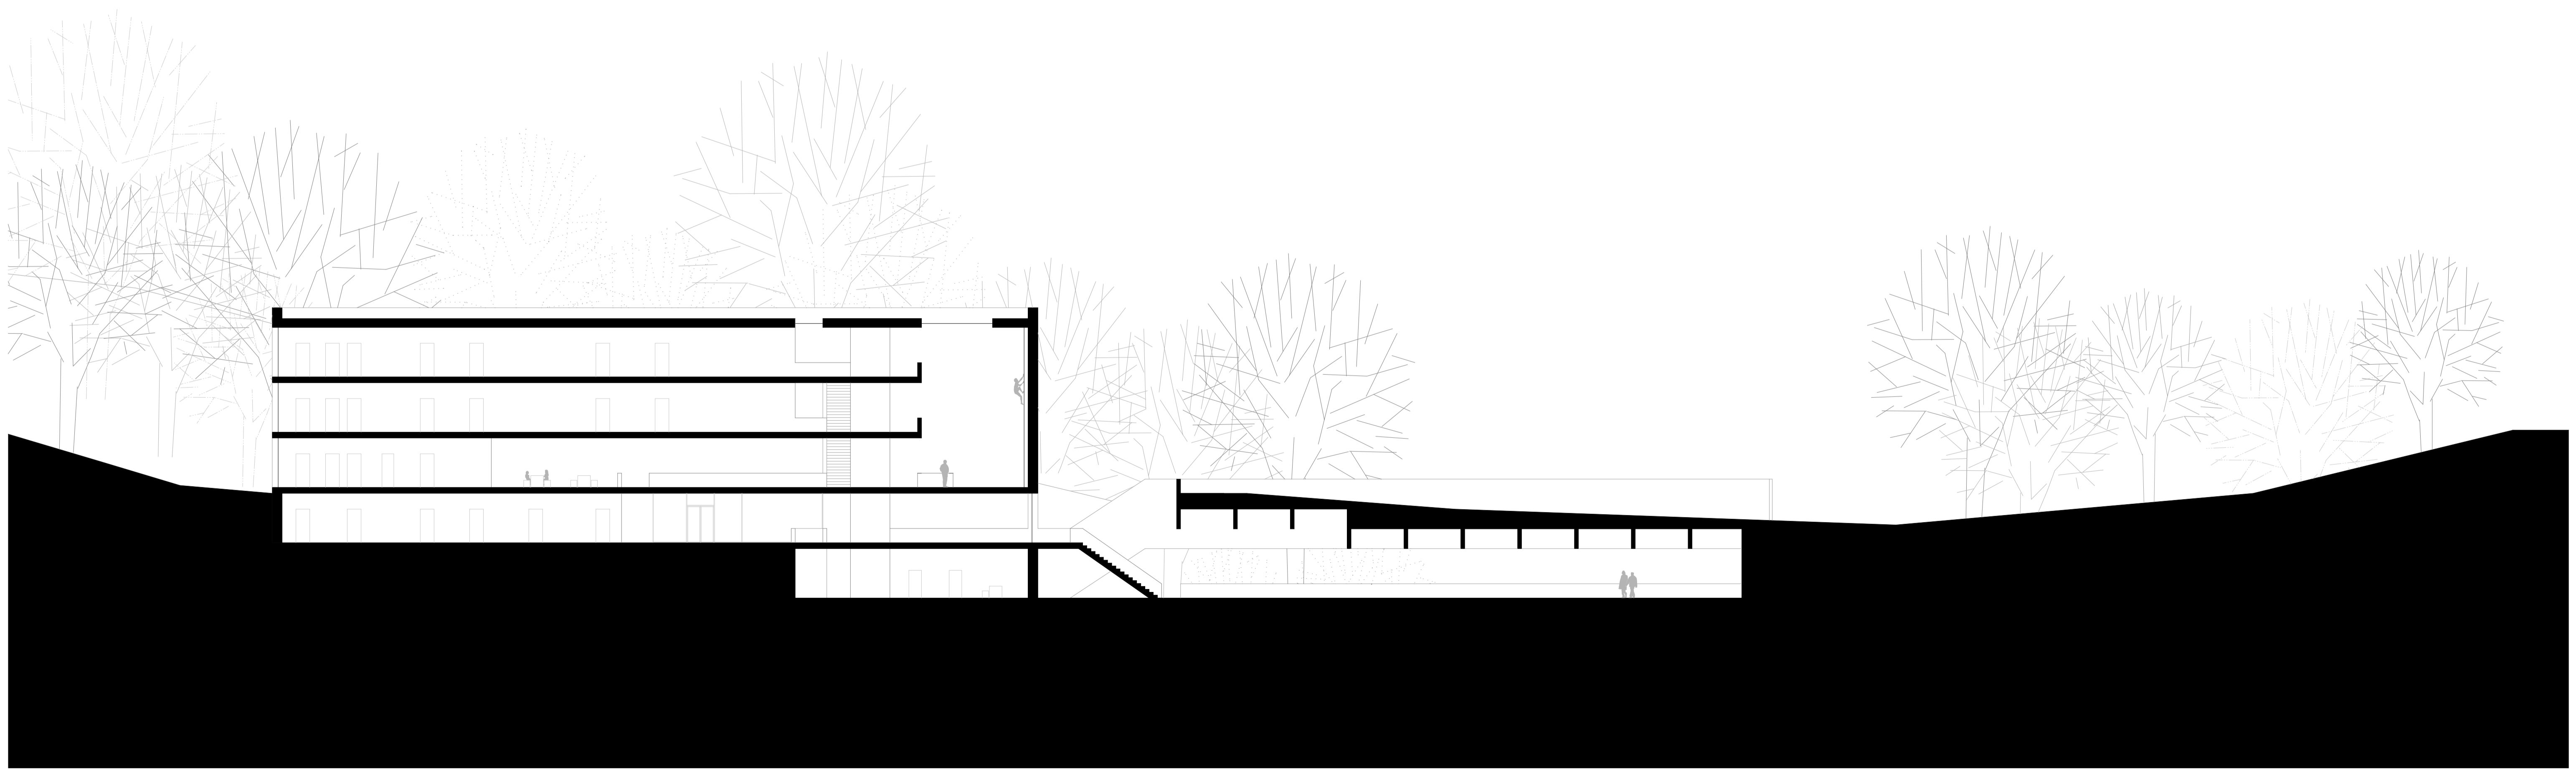



Schnitt\_Akademie + Unterkunft längs\_Erschließung + Verbindung\_M 1.200



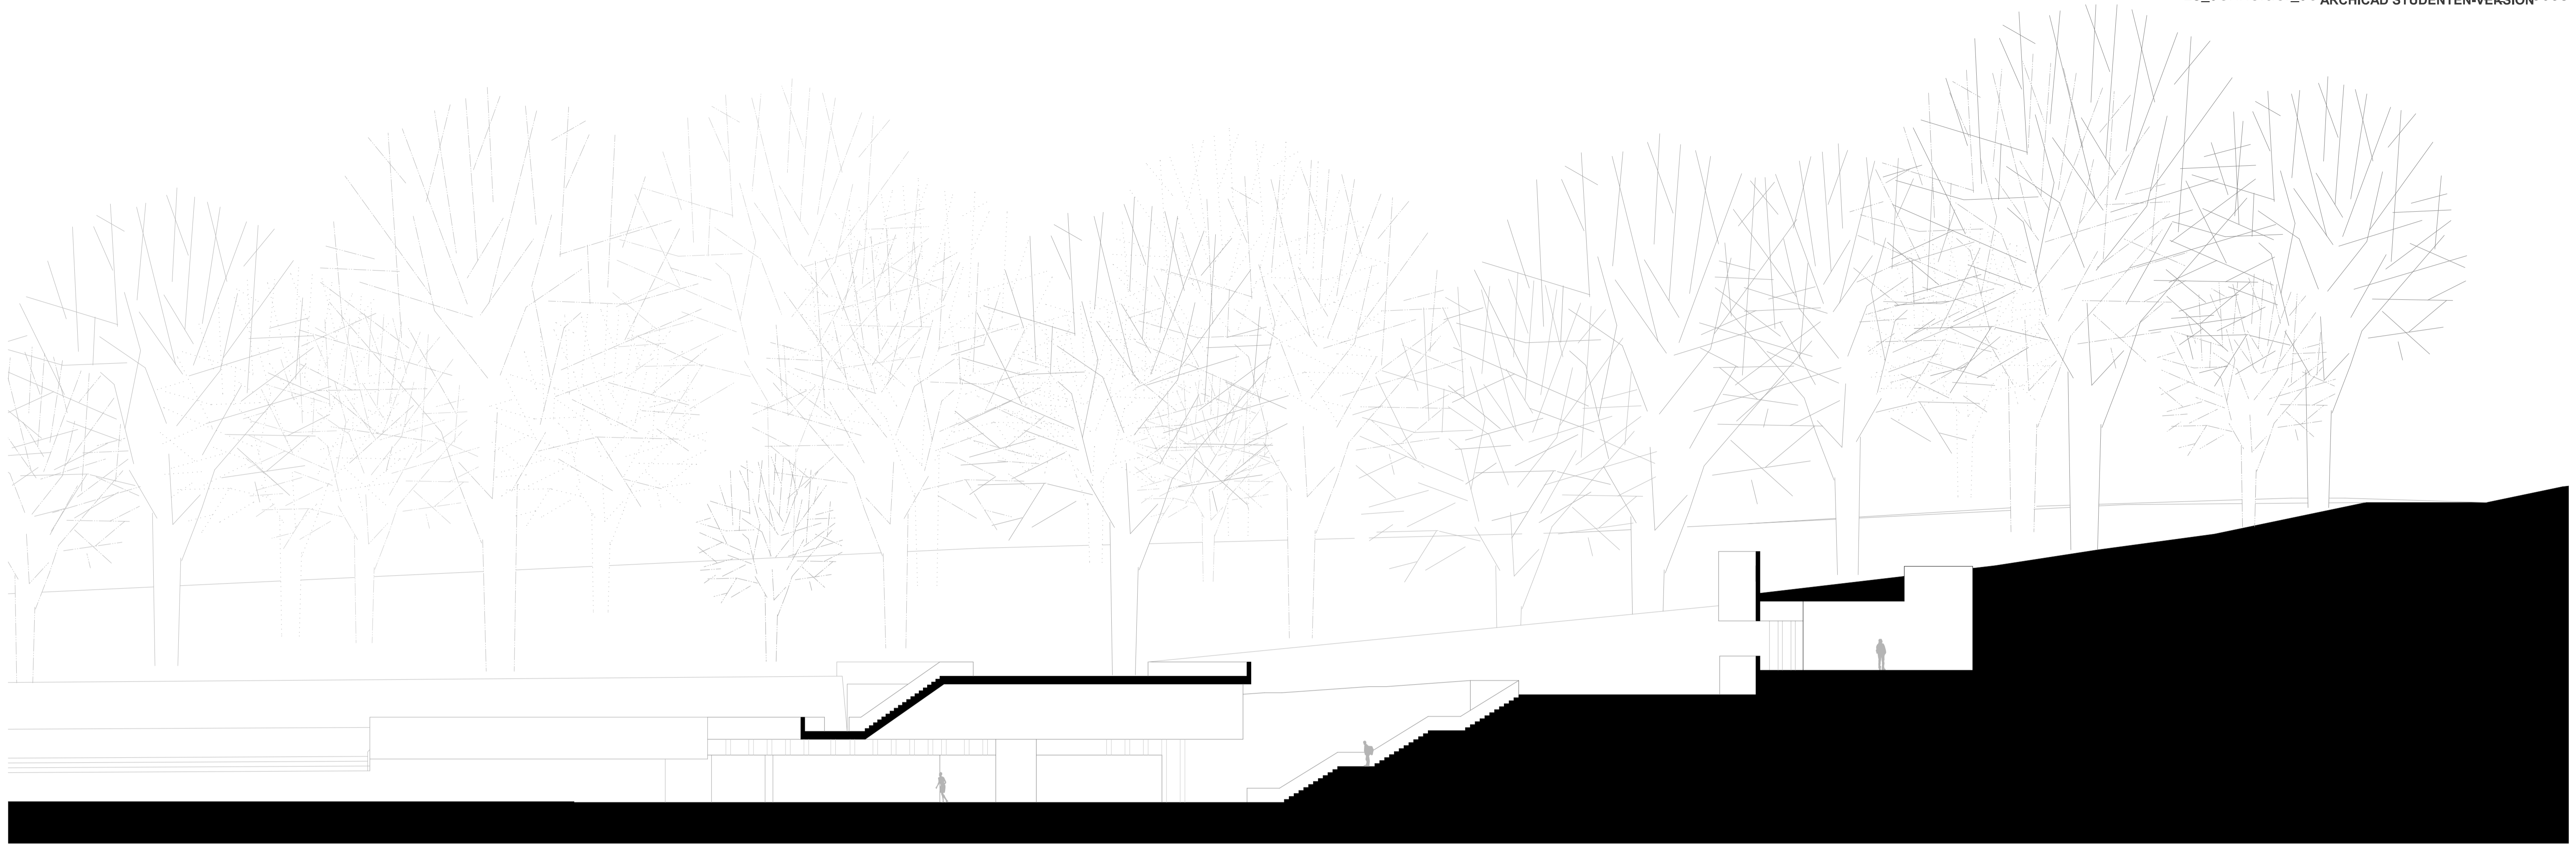


Schnitt\_Unterkunft + Sportler quer\_Erschließung Terrasse + Sportler\_M 1.200

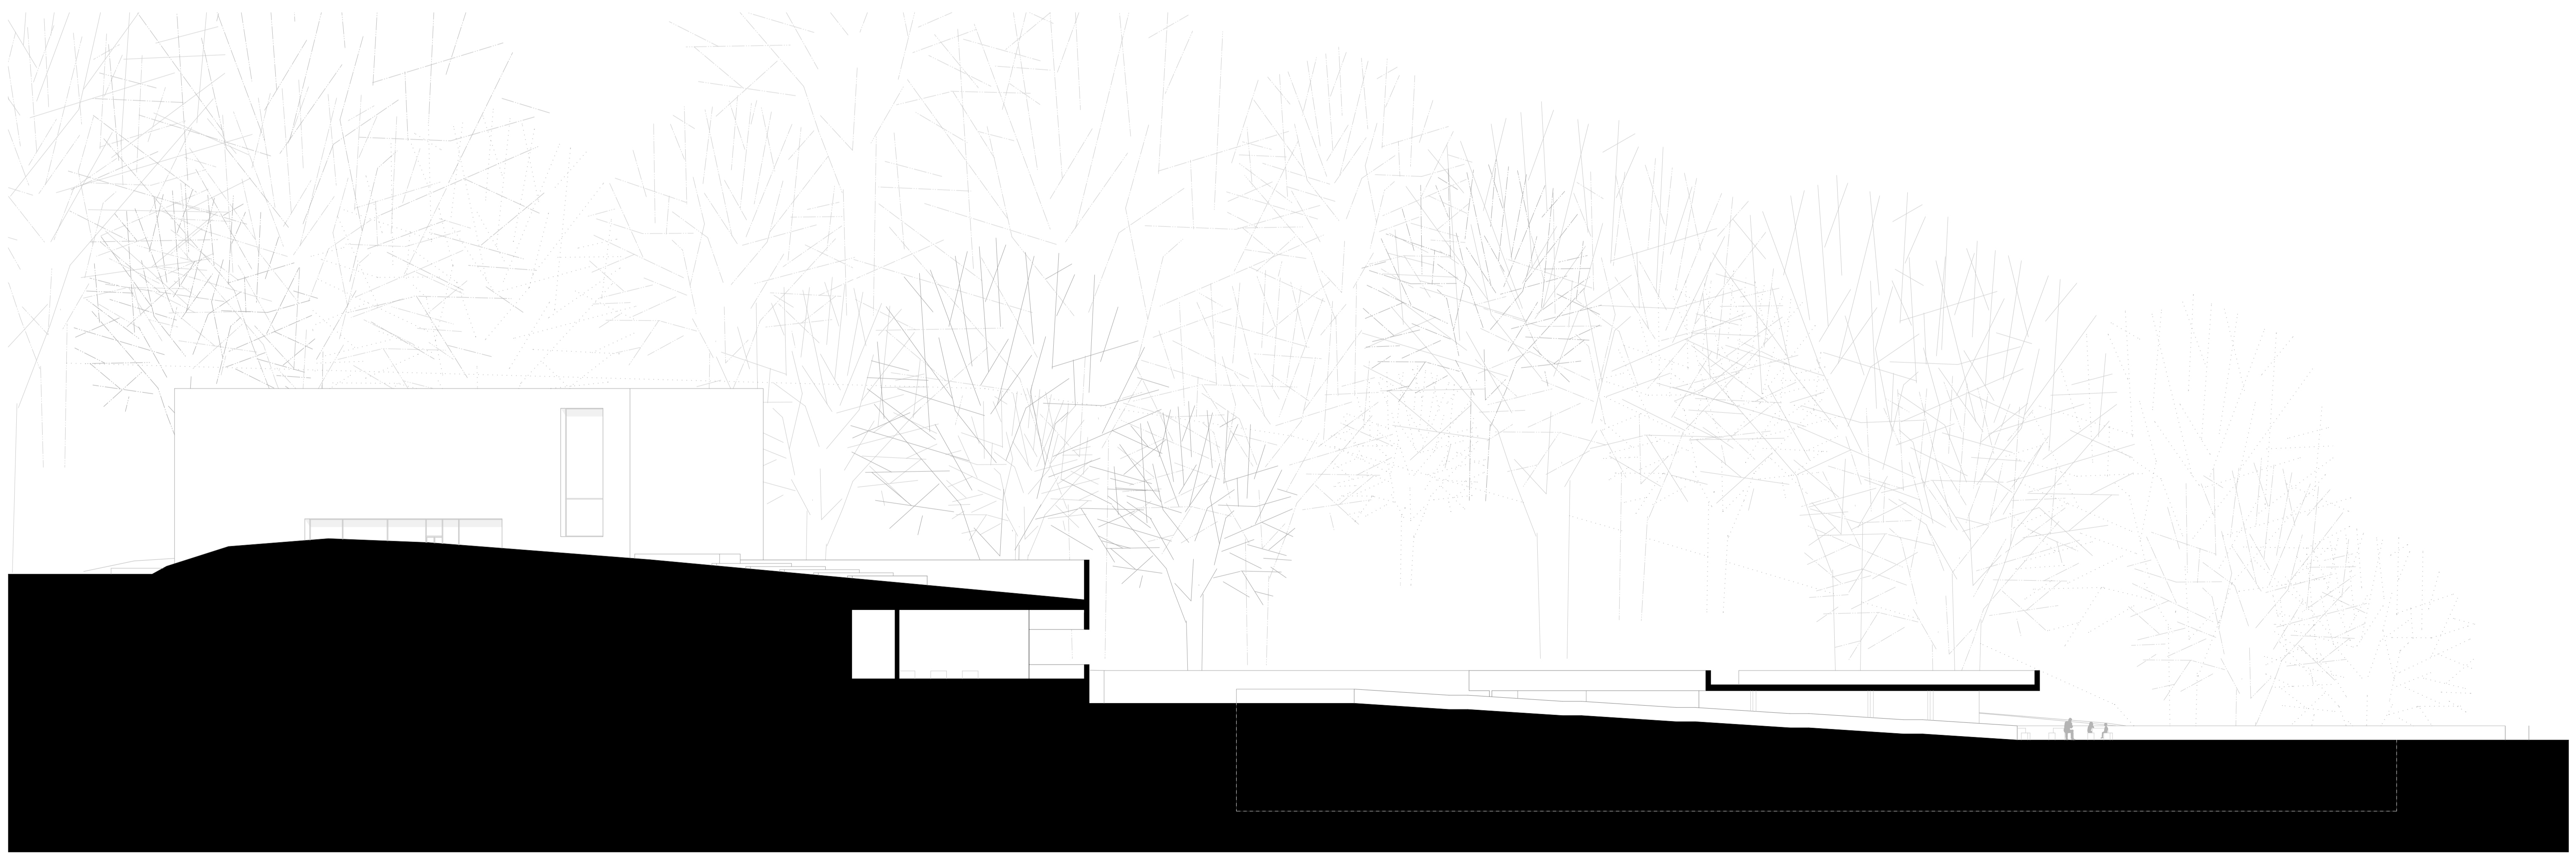

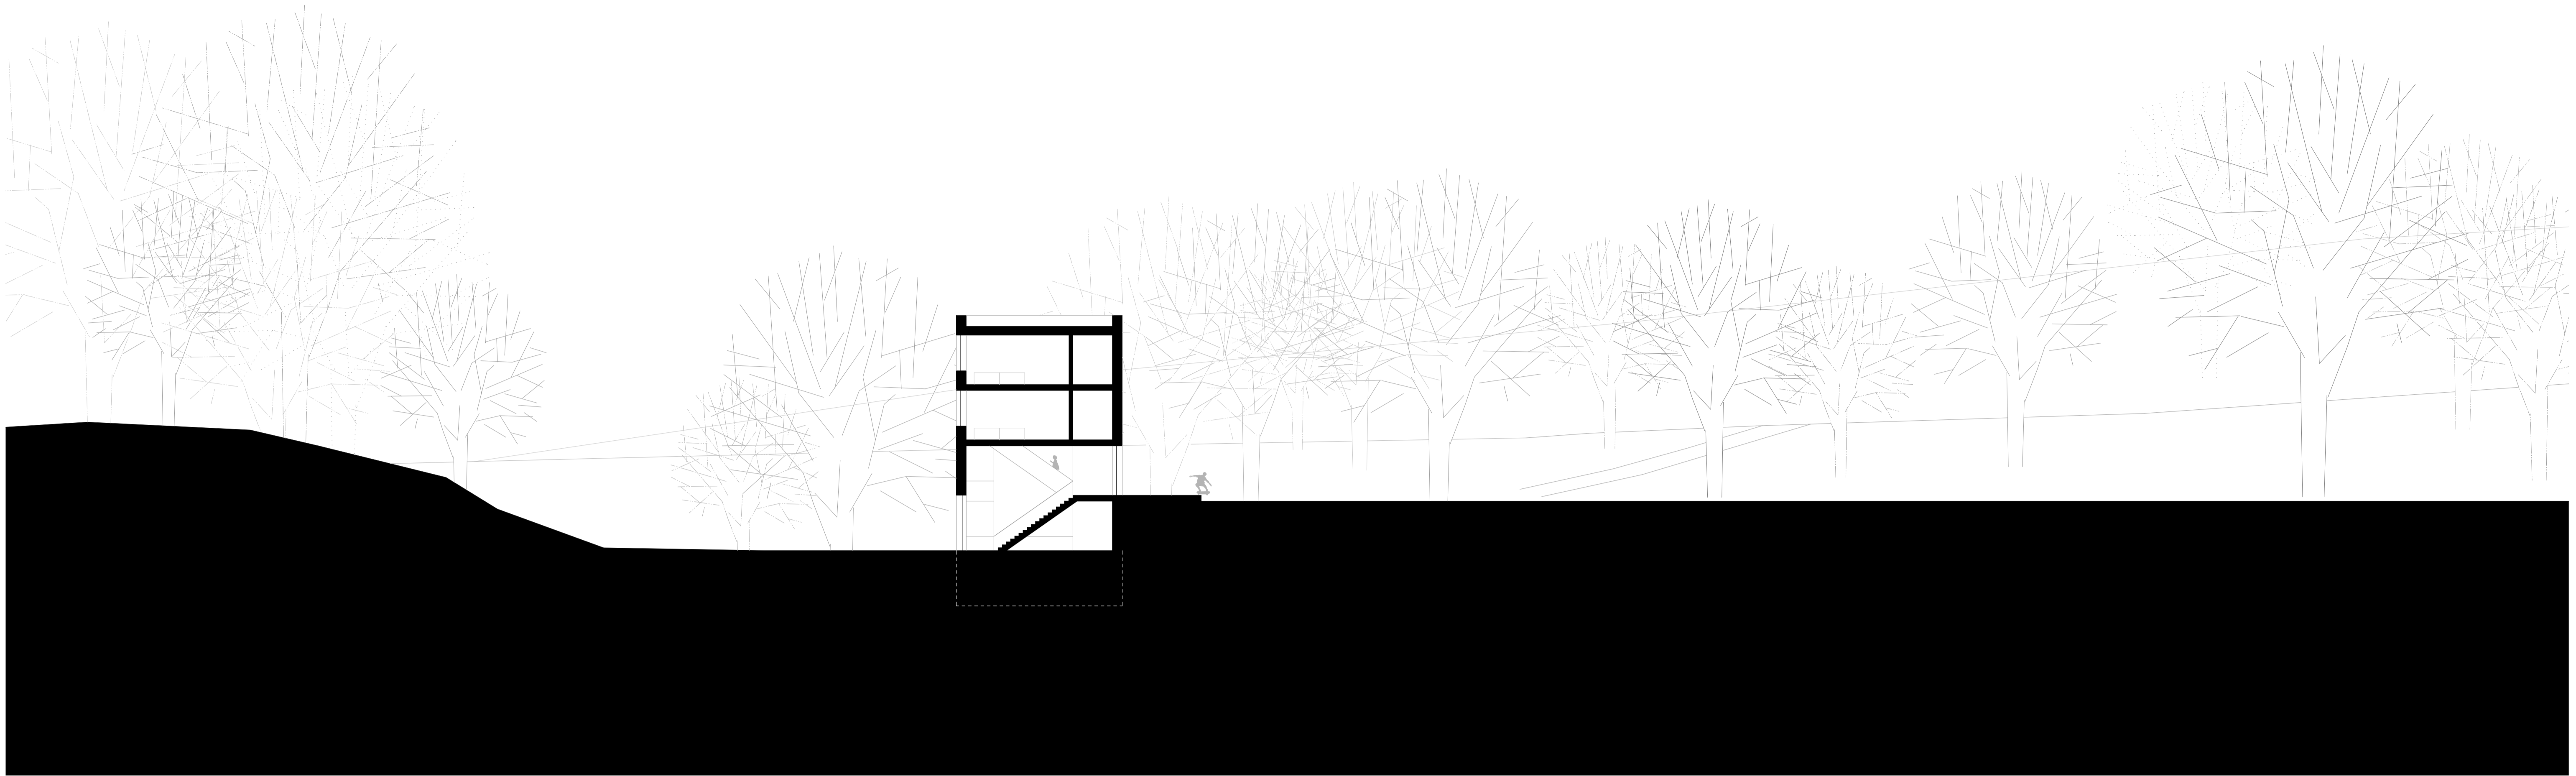

Schnitt\_Akademie quer\_Foyer, Hartplatz\_M 1.200

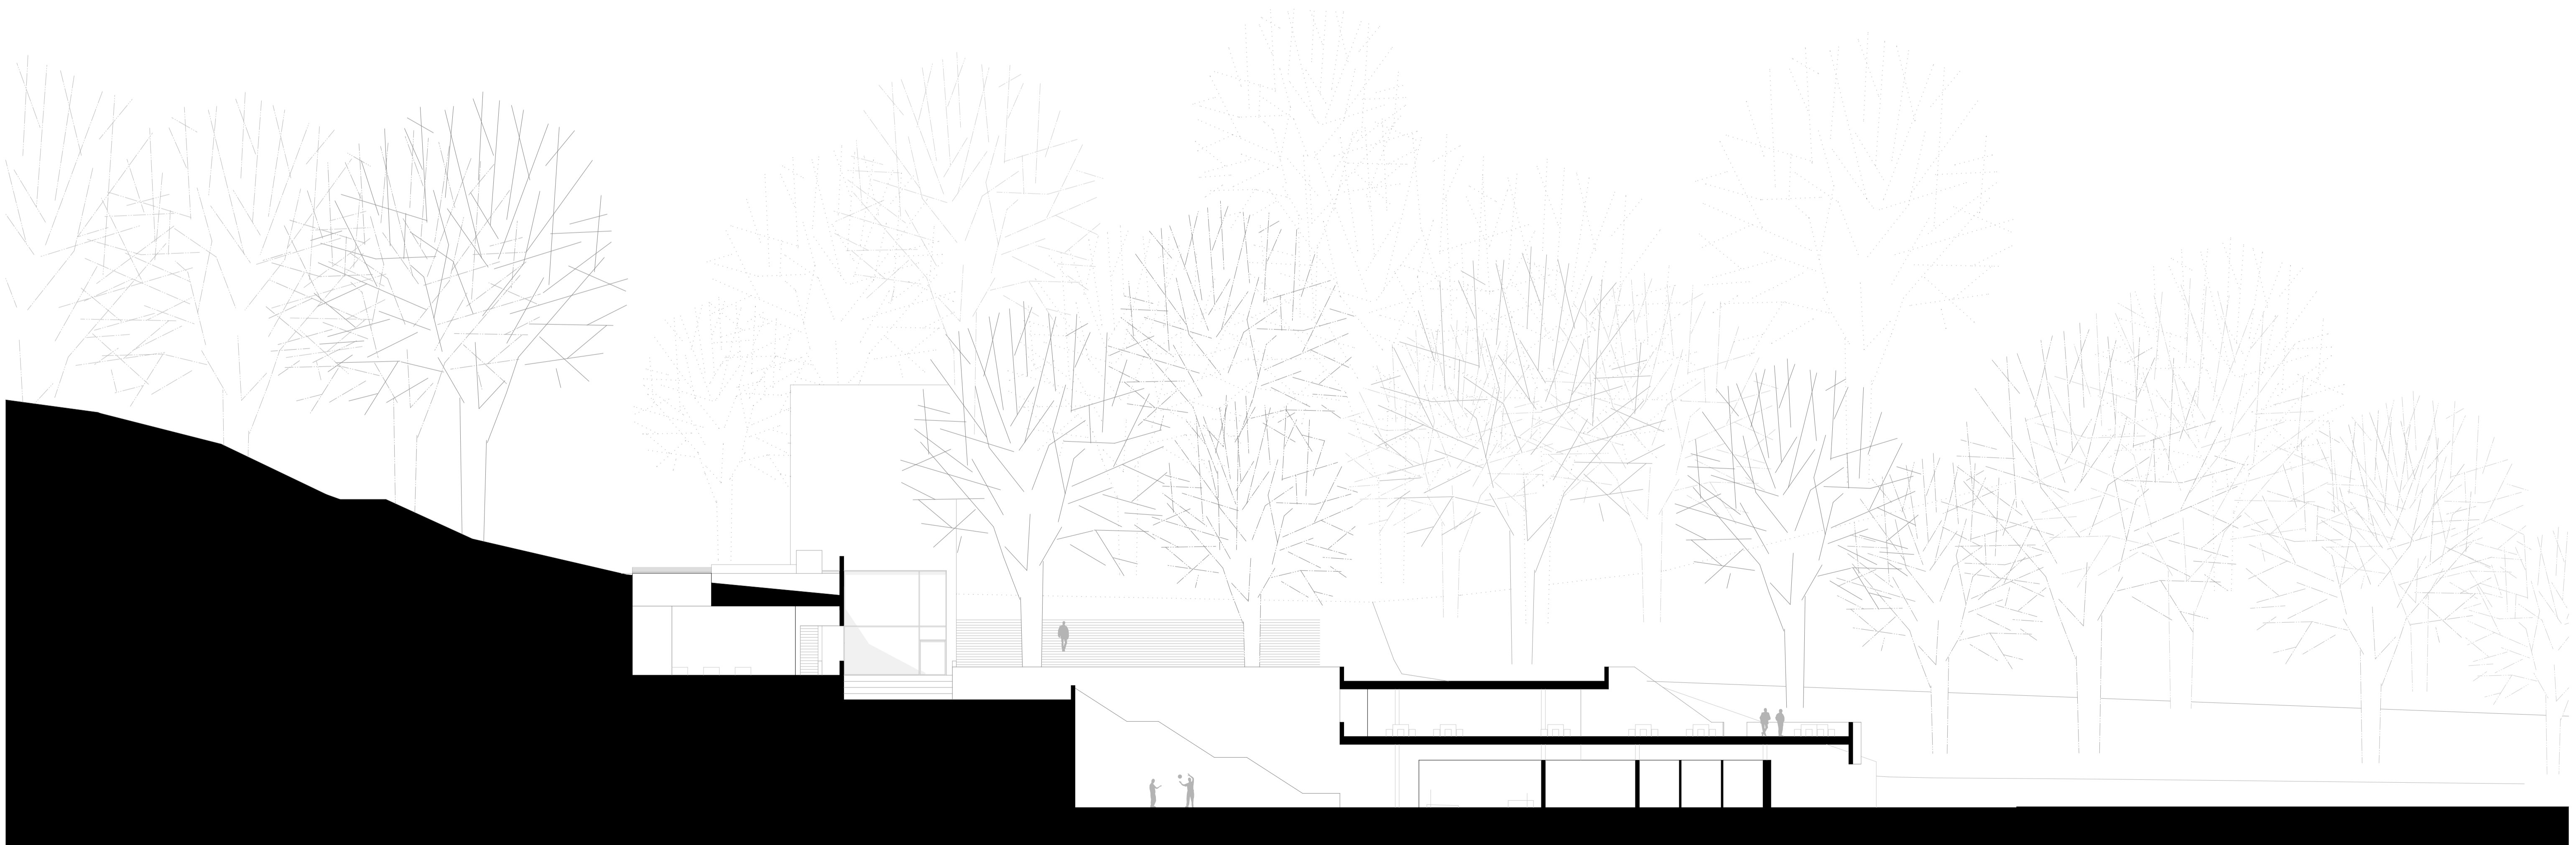

Schnitt\_Unterkunft, Tiefhof, Gastronomie+ Sportler quer\_Ansicht Akademie\_M 1.200



