


ANSICHT WEST  
M 1:200



GRUNDRISS I. OBERGESCHOSS  
M 1:200


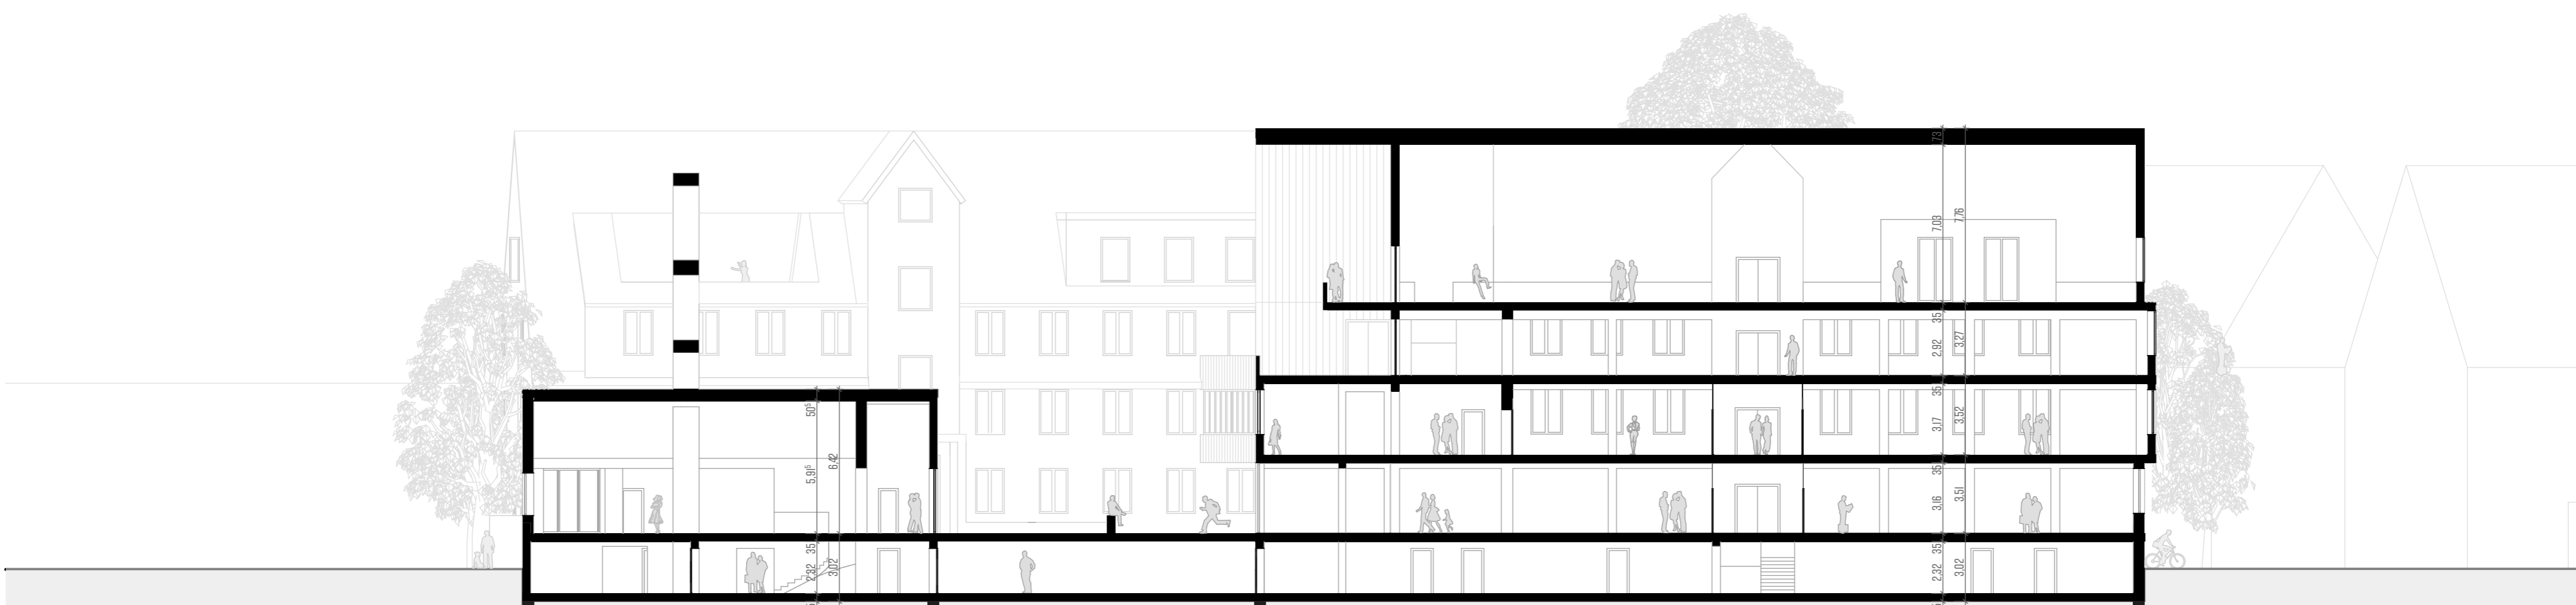


SCHNITT B-B  
M 1:200

ANSICHT NORD  
M 1:200





GRUNDRISS 2.OBERGESCHOSS  
M 1:200

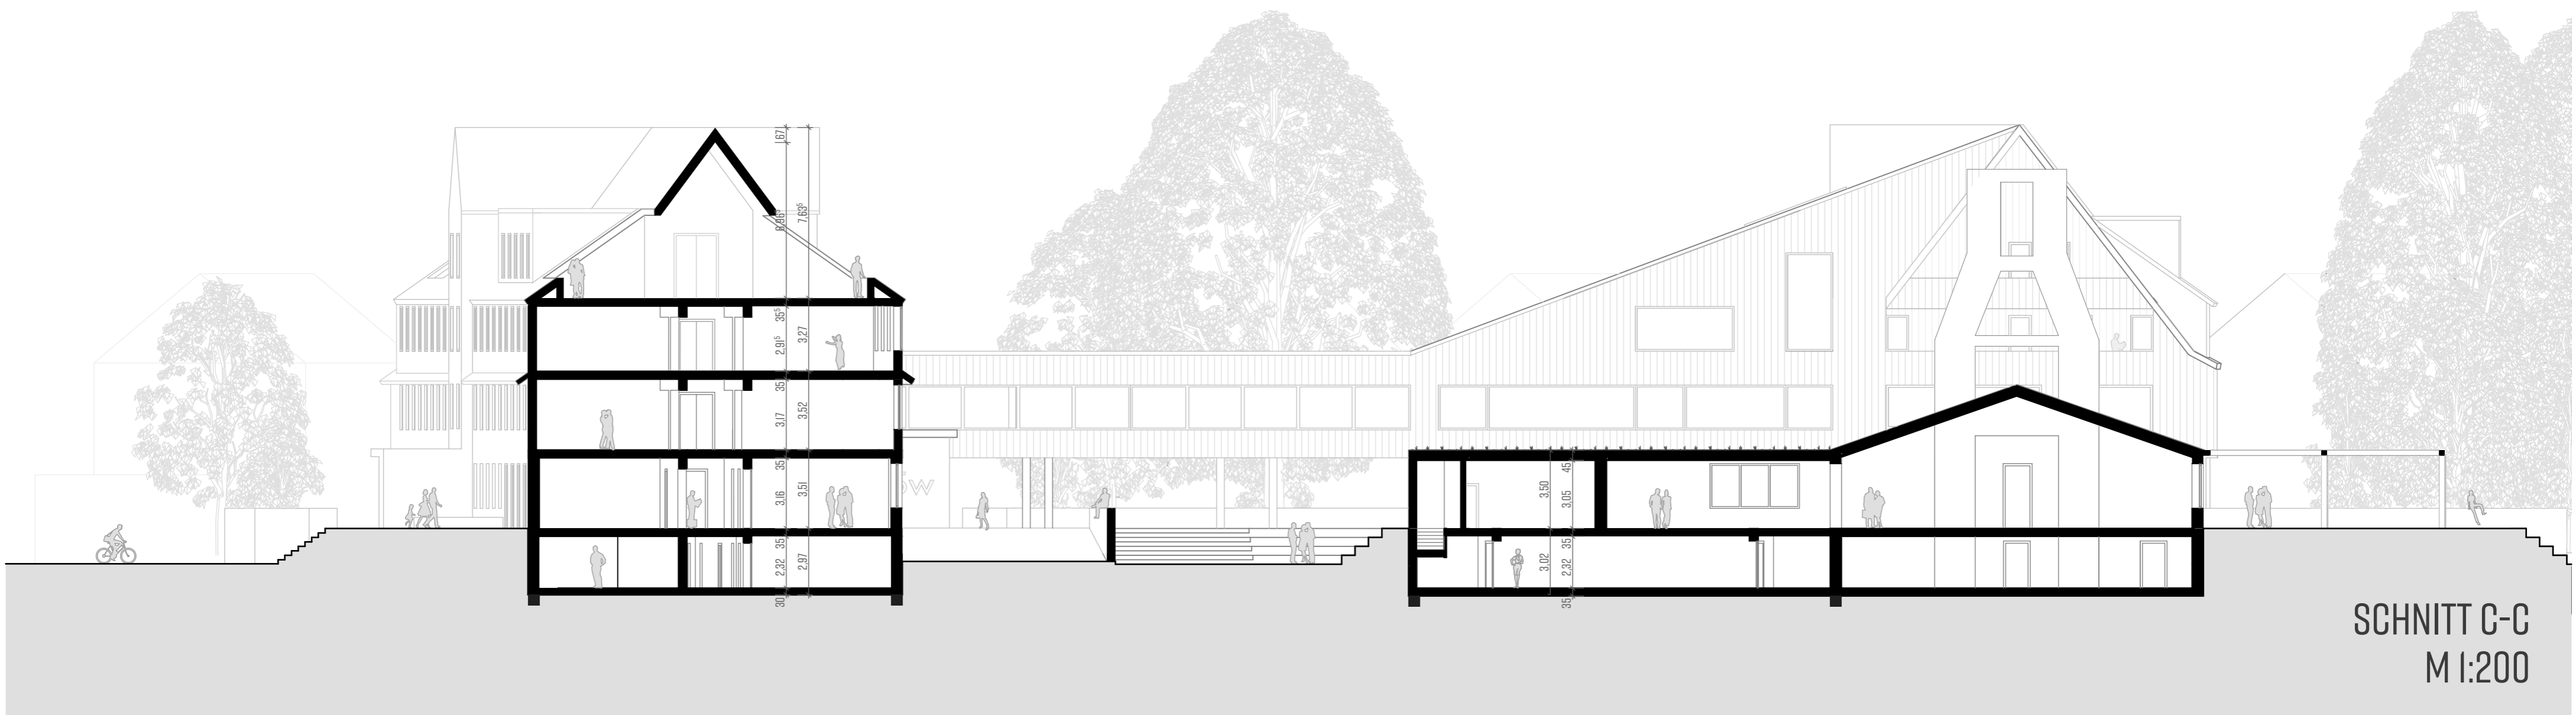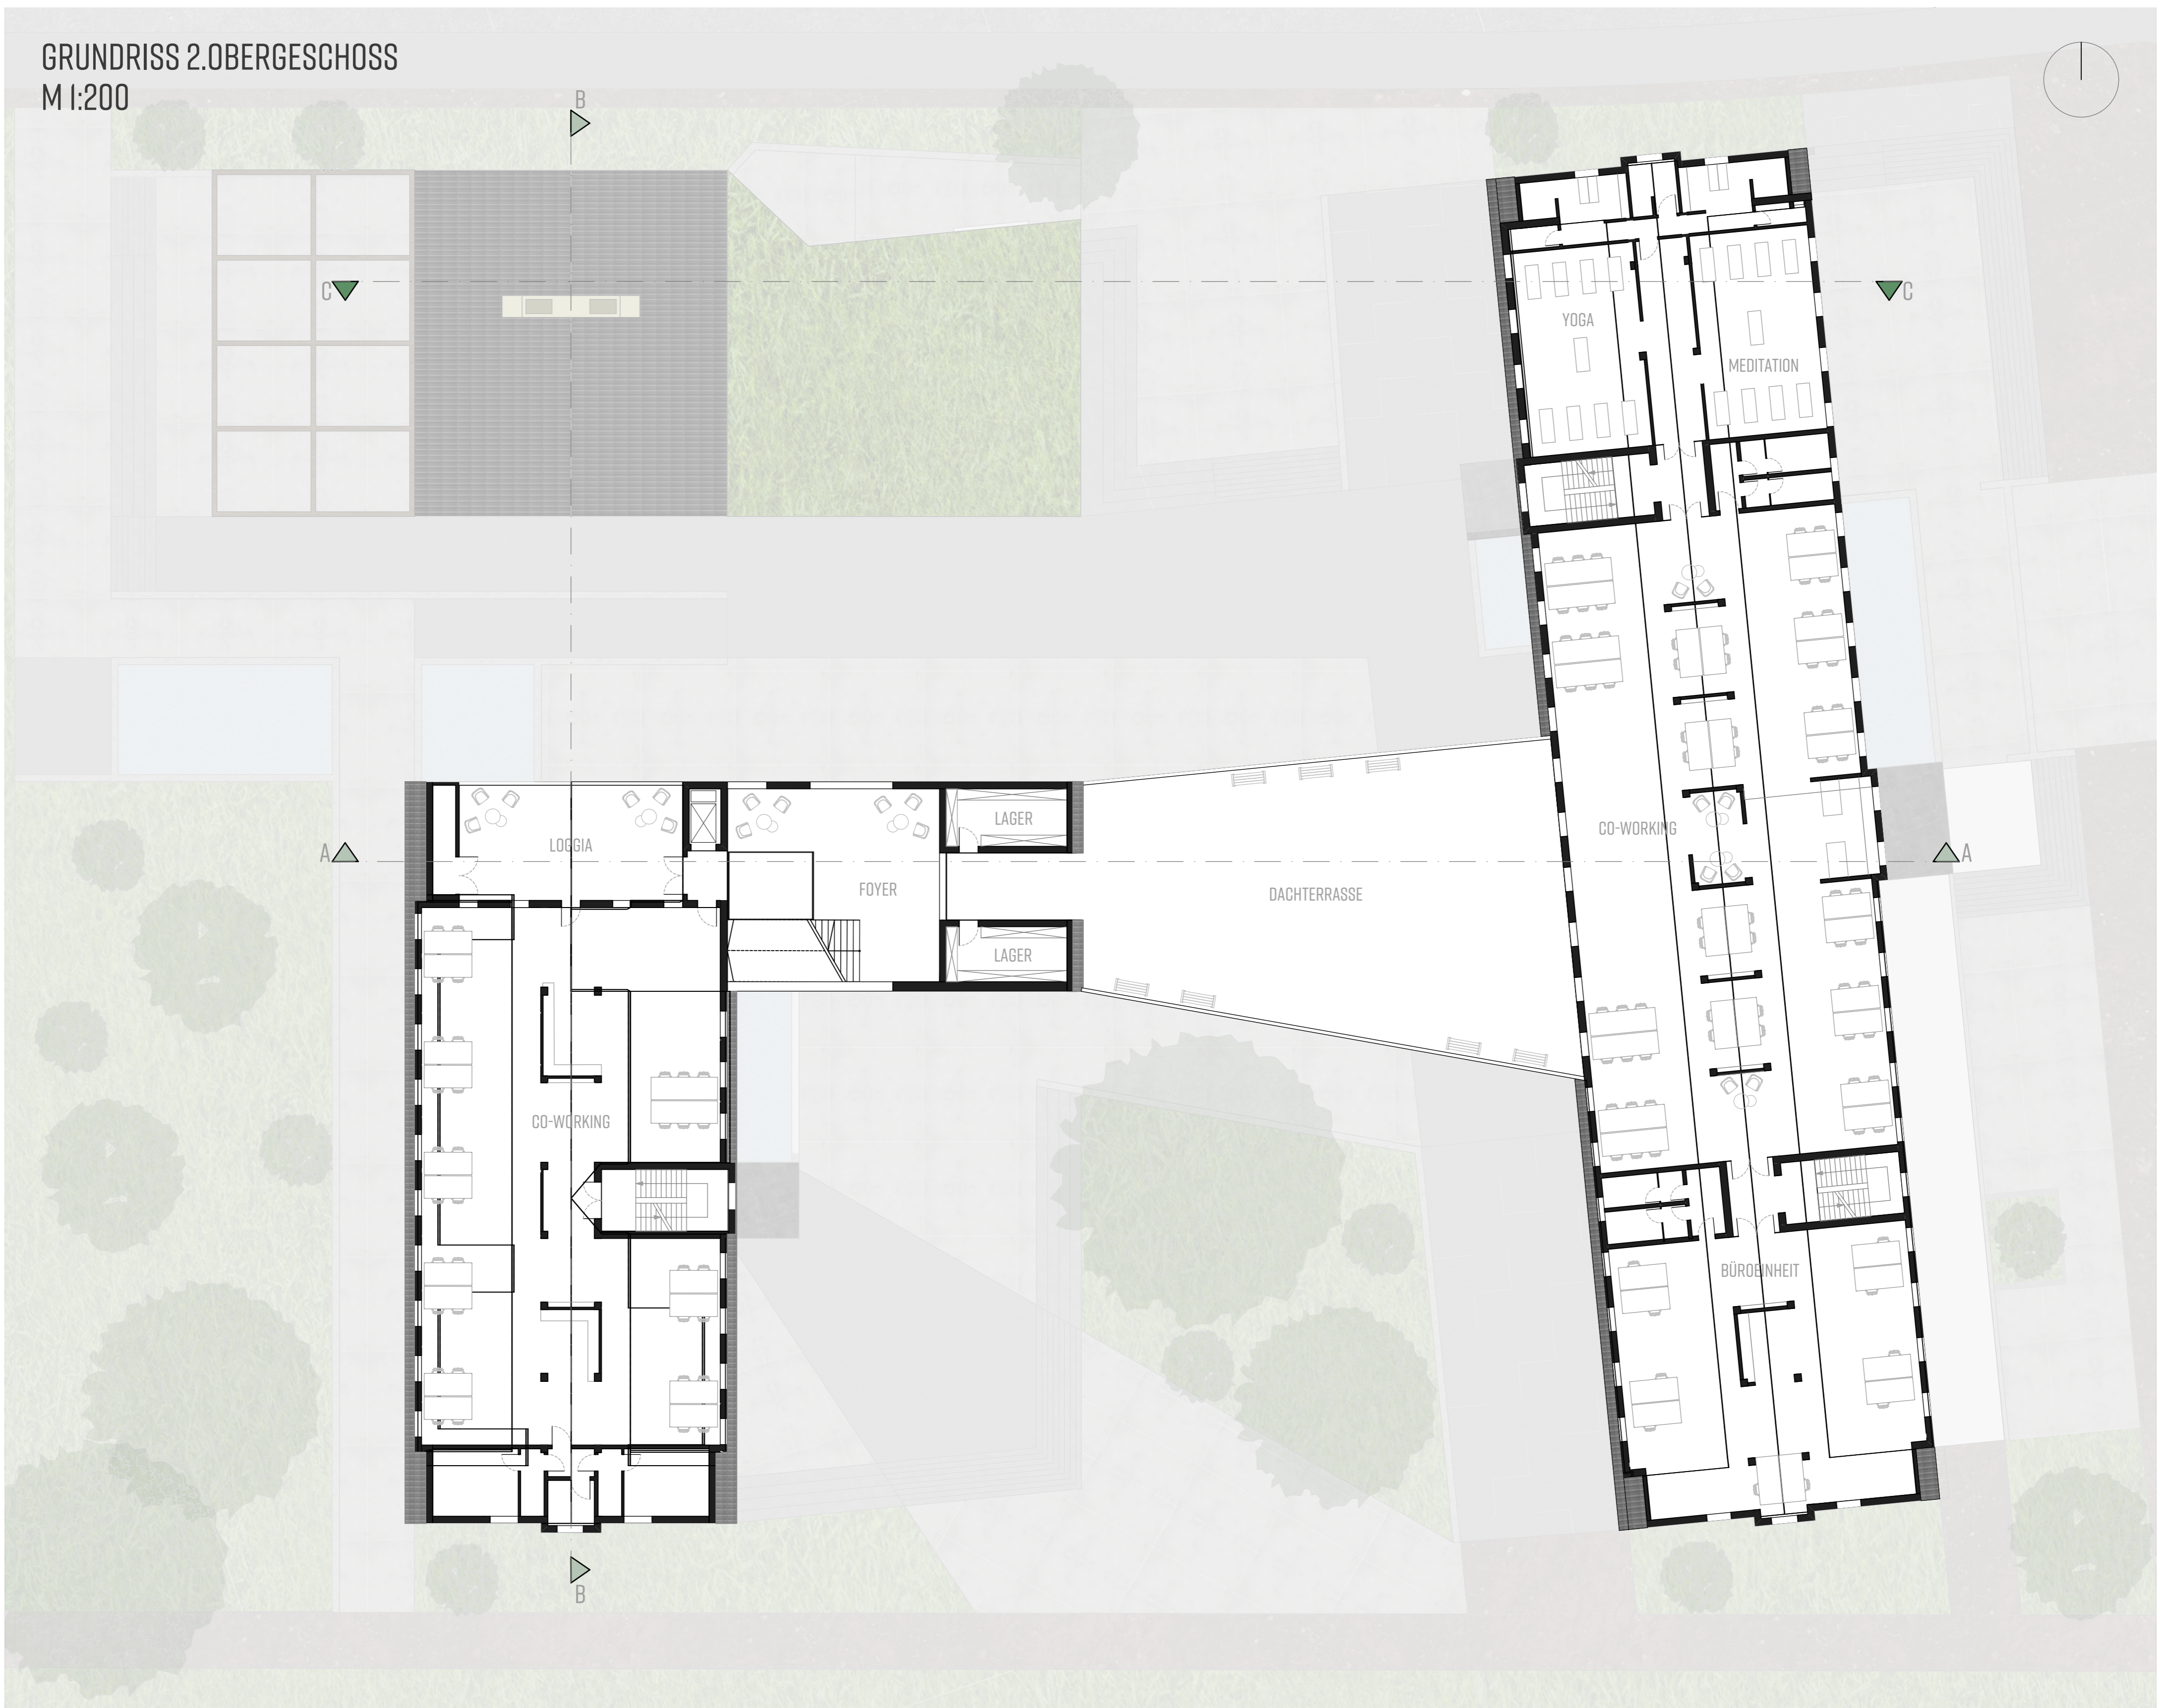

ANSICHT OST  
M 1:200




GRUNDRISS DACHGESCHOSS  
M 1:200

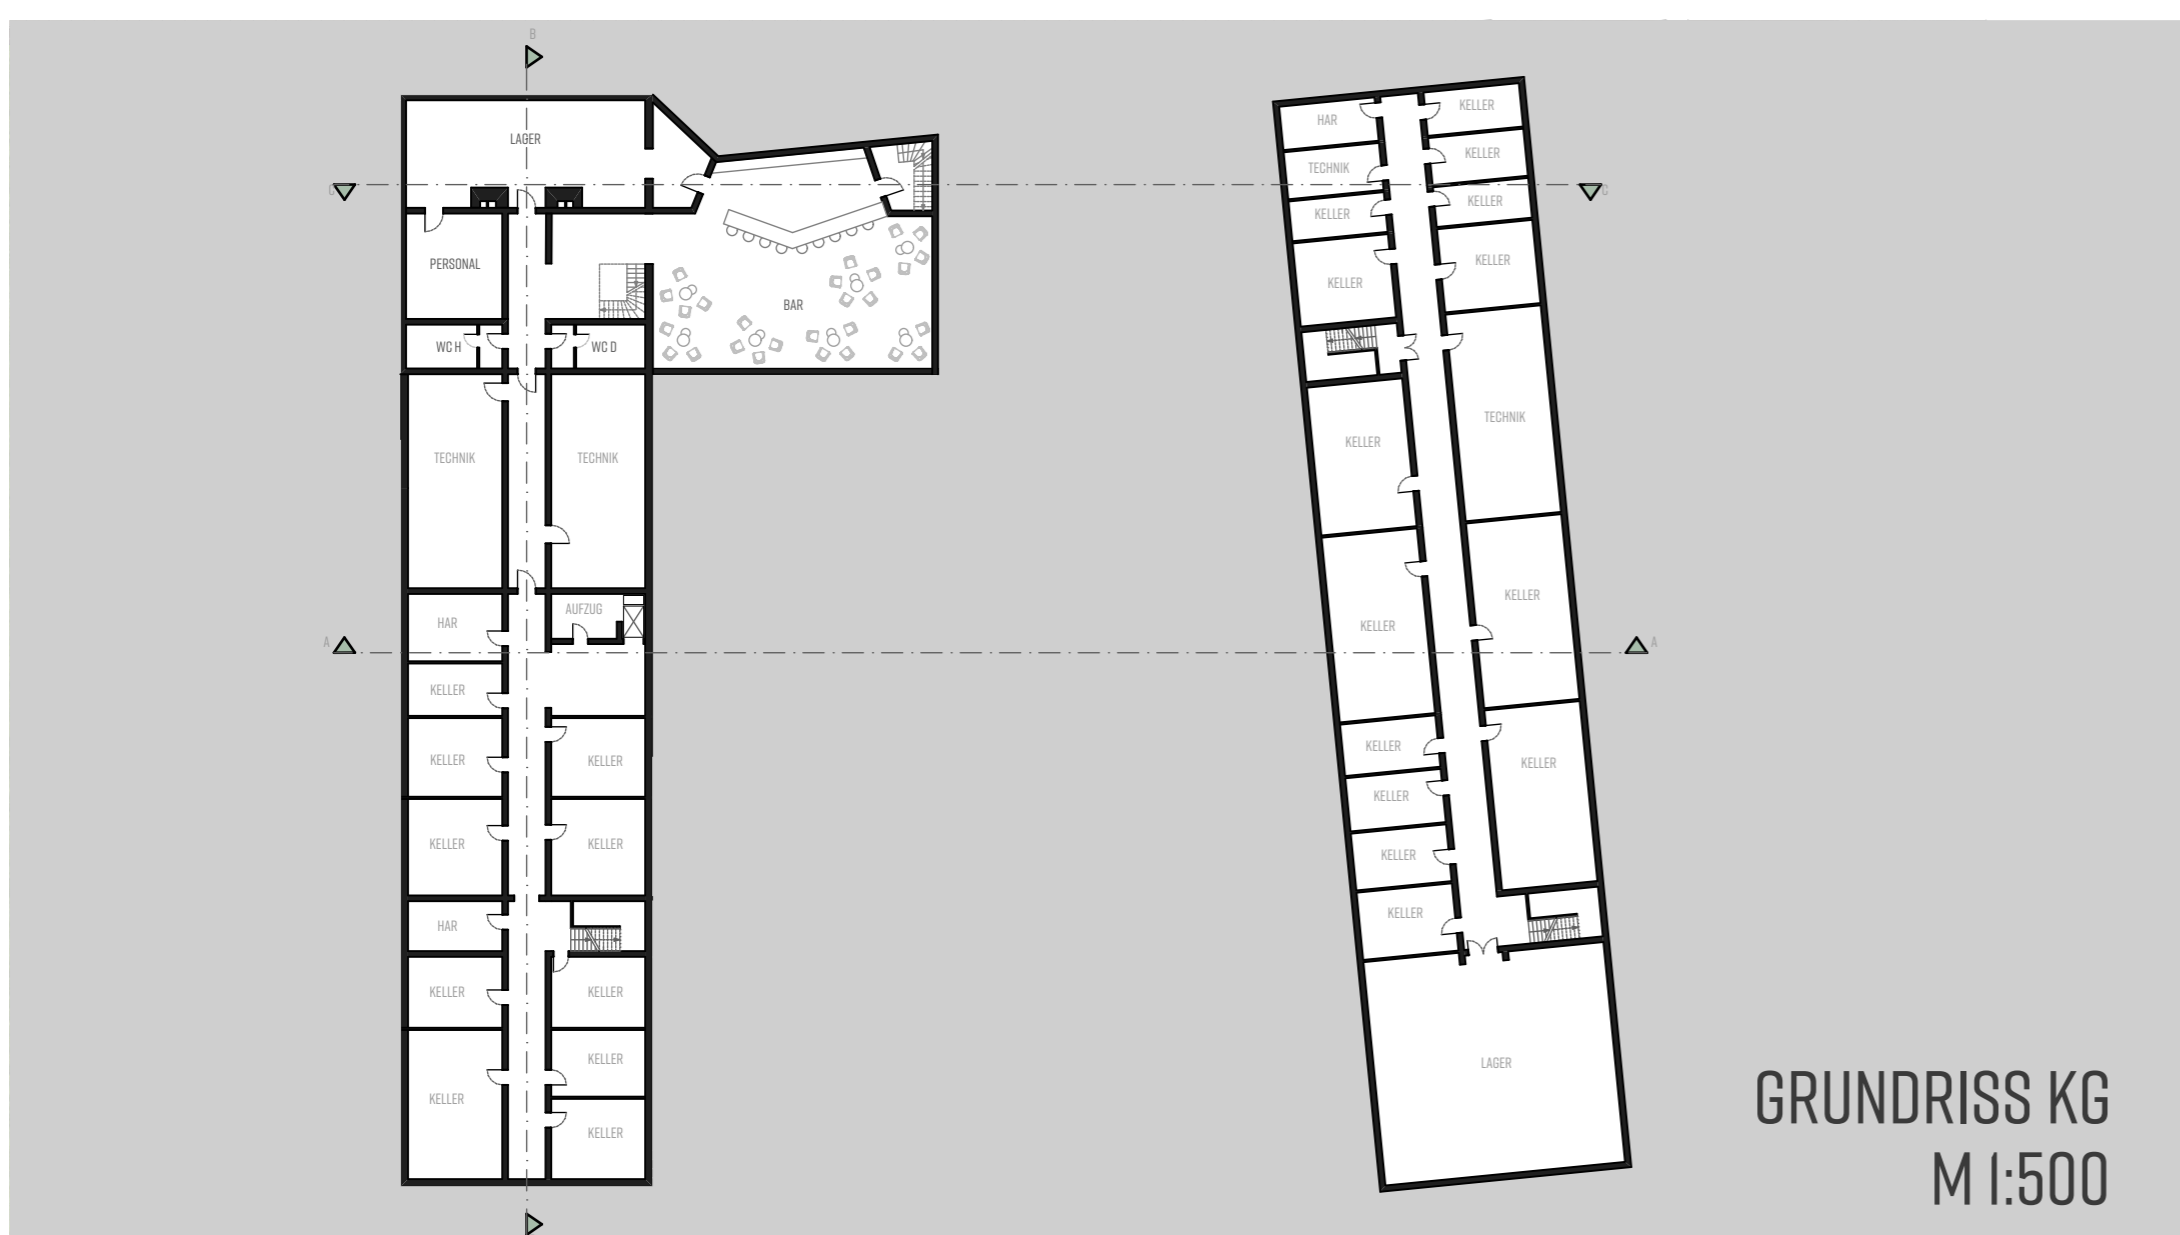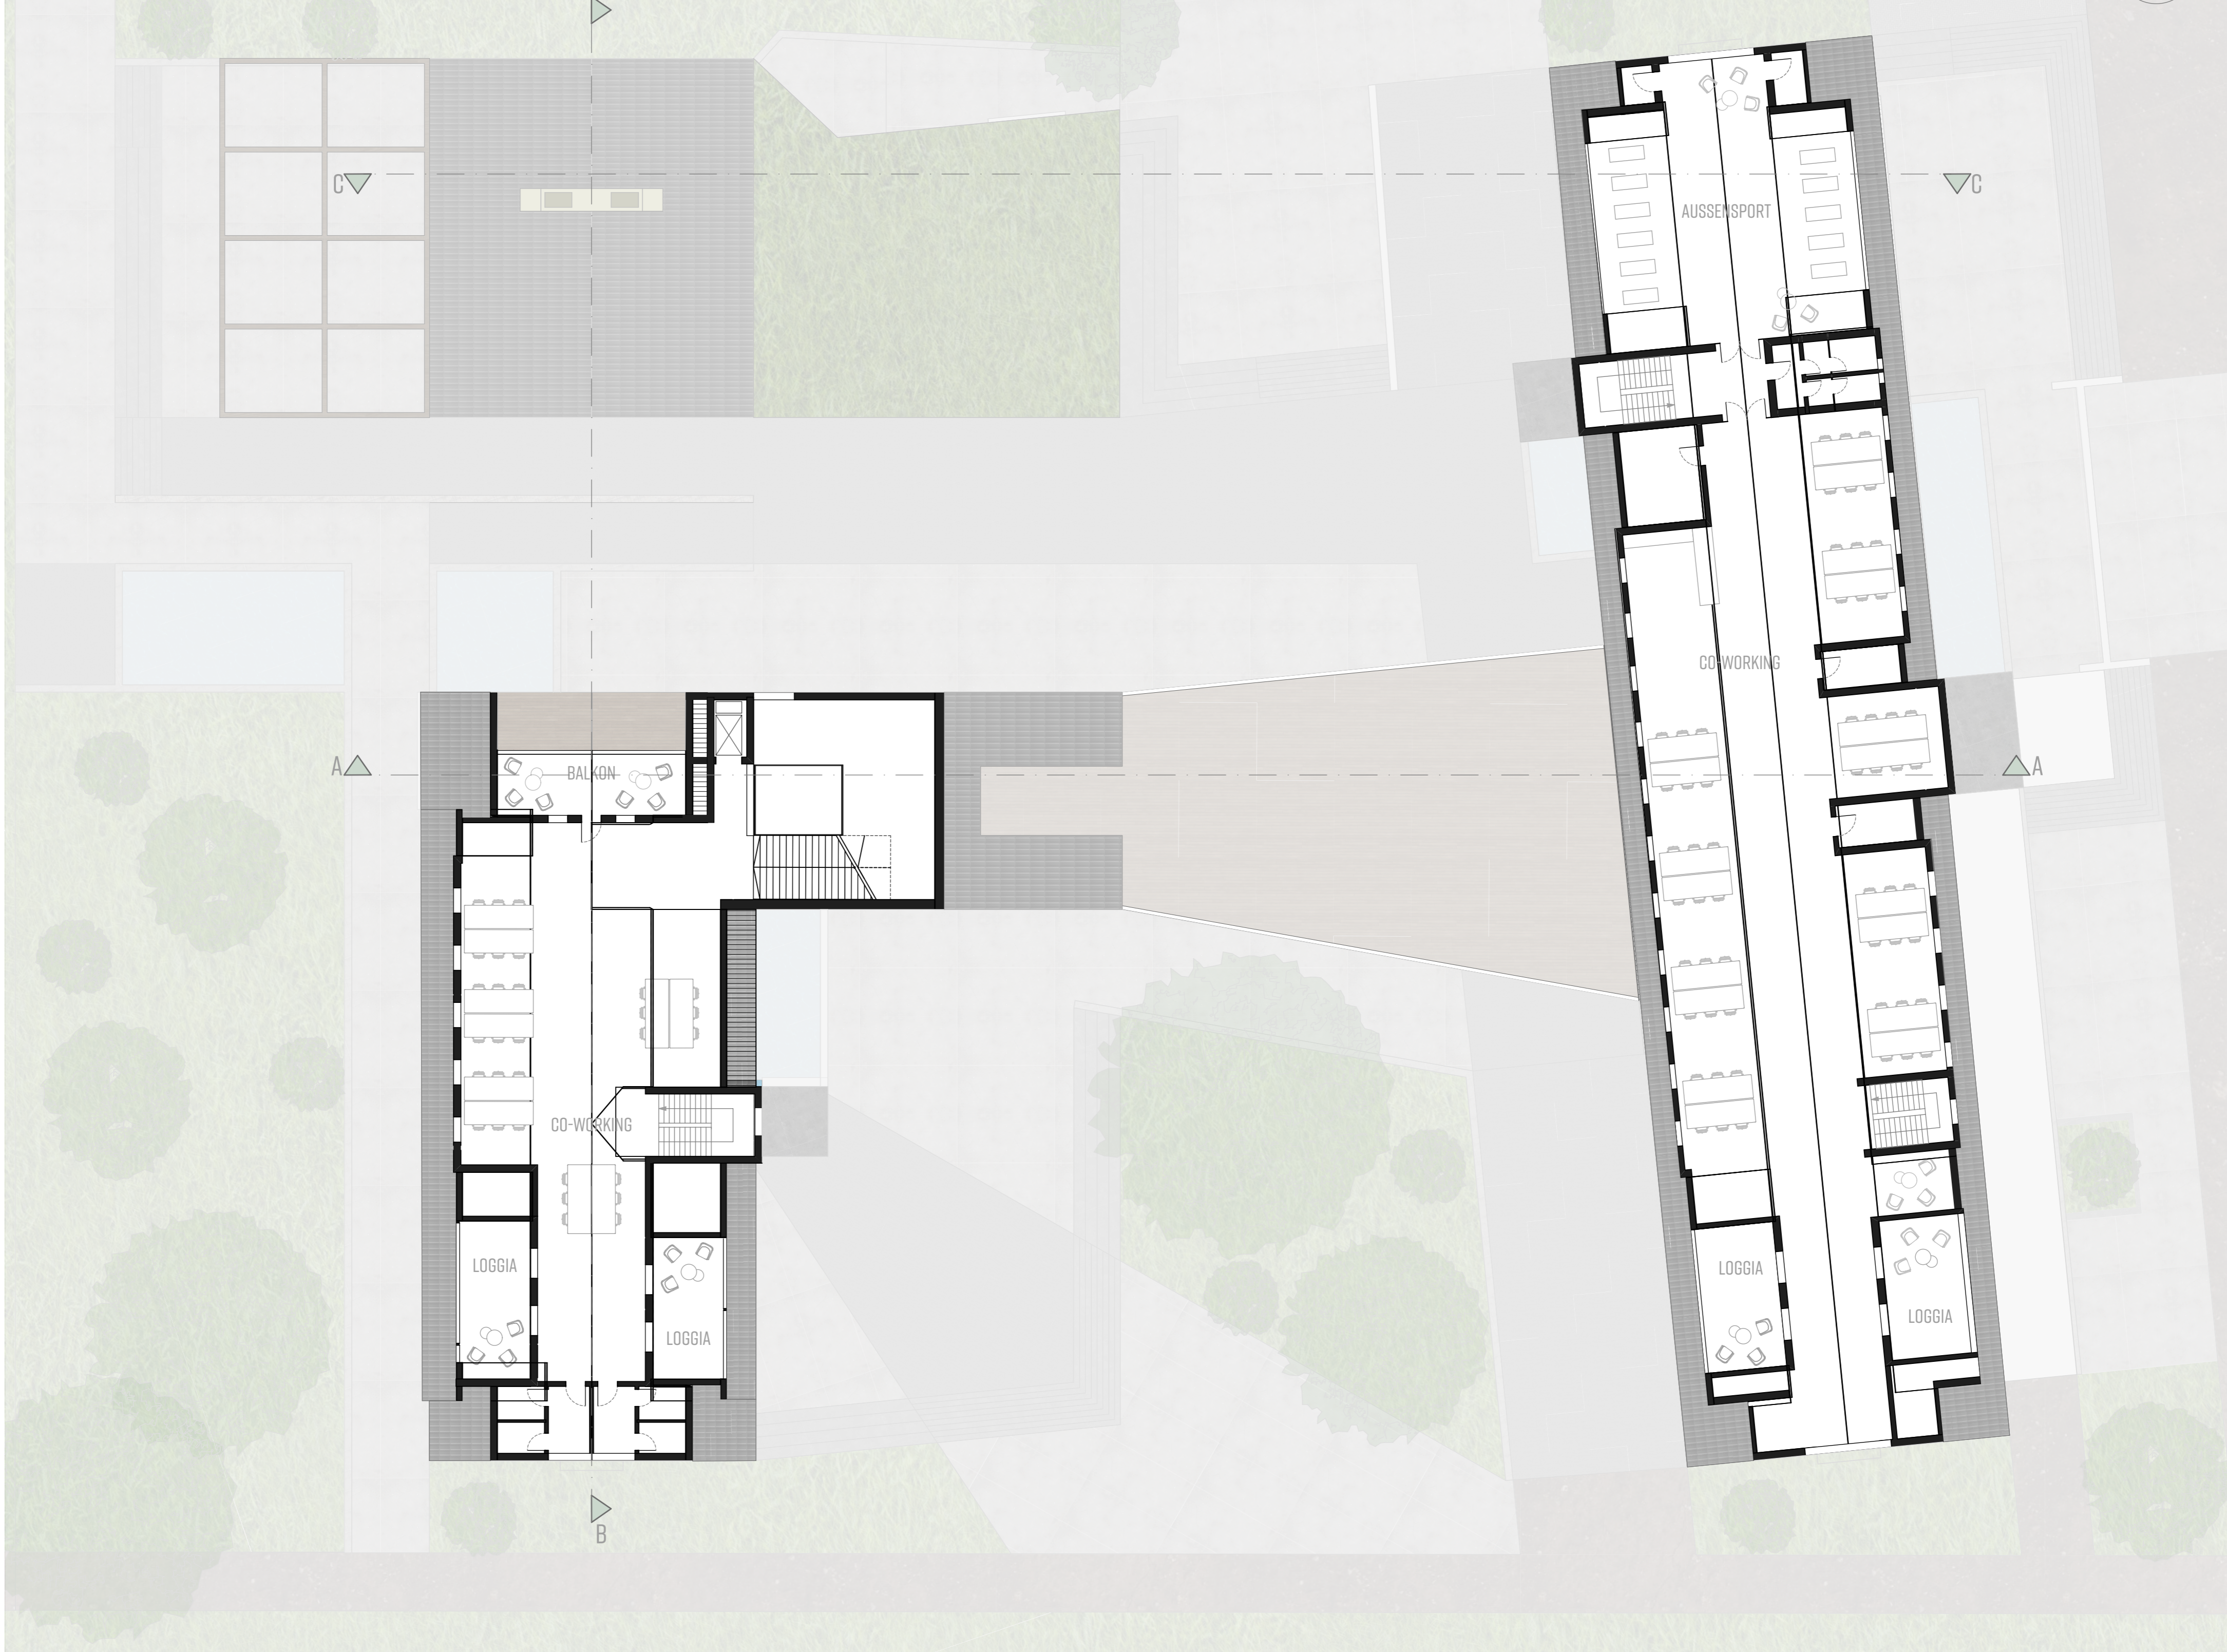

GRUNDRISS KG  
M 1:500




DACHAUFSICHT  
M 1:500

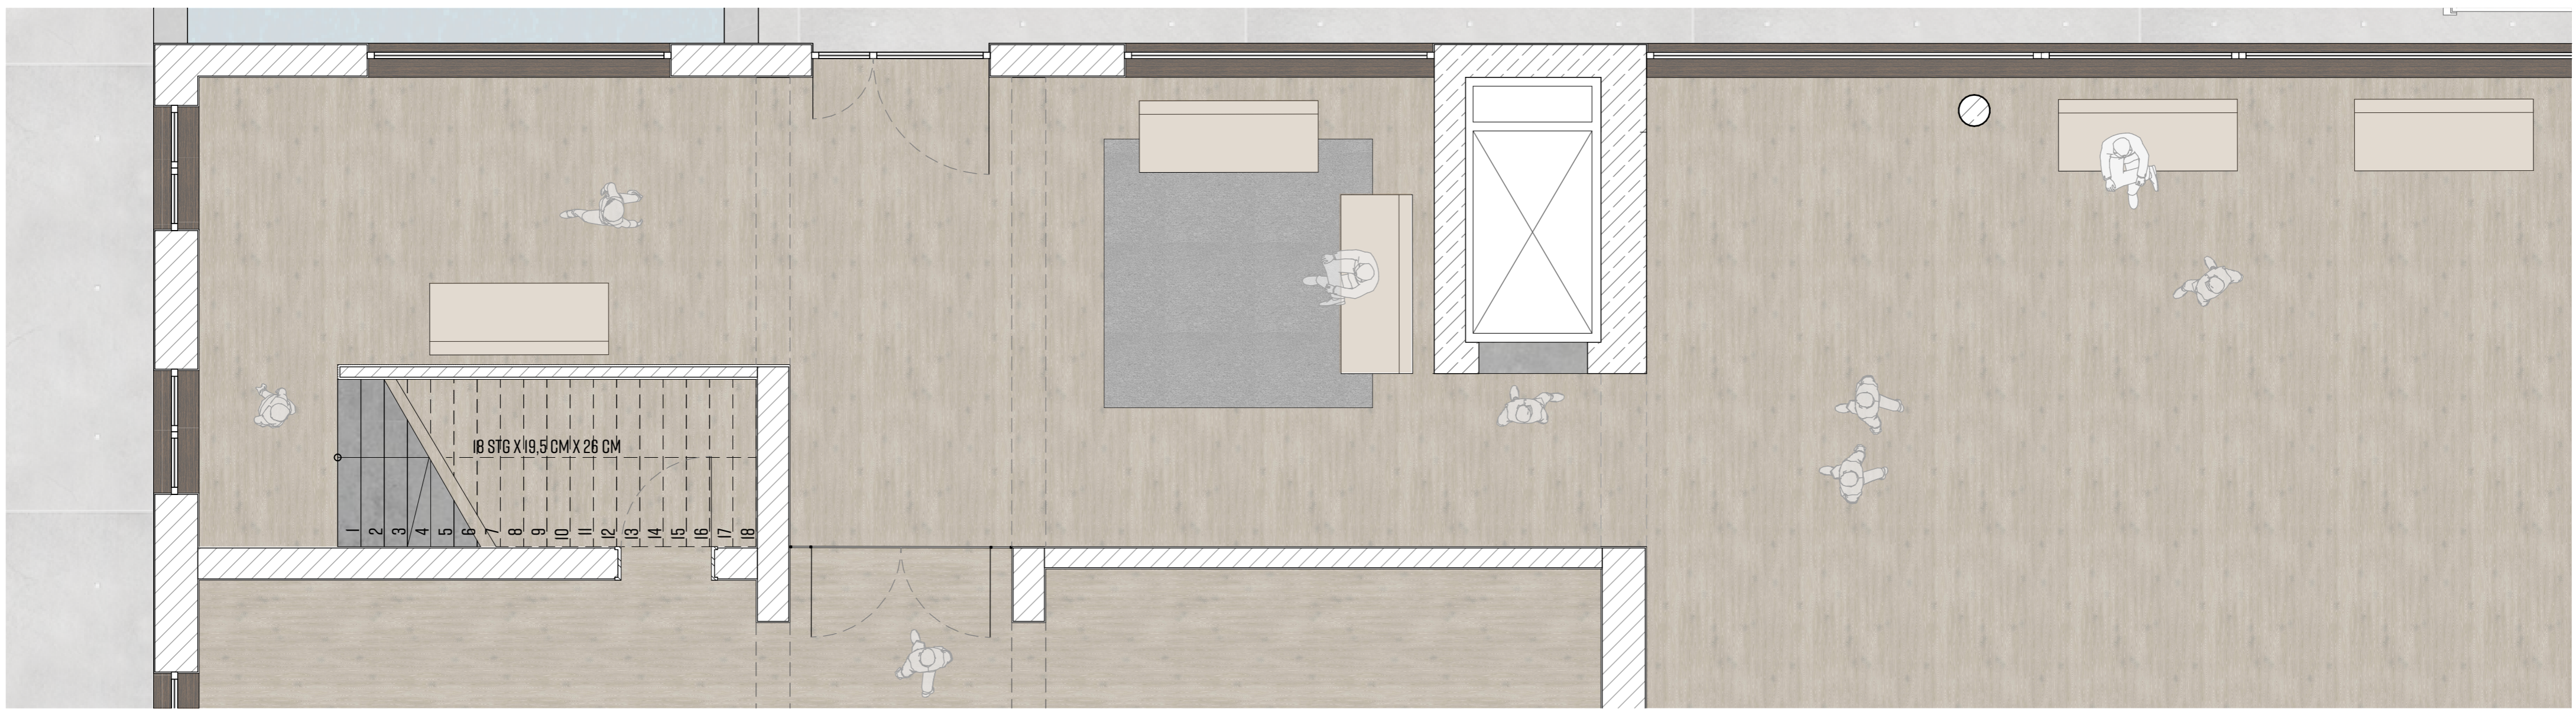

GRUNDRISS OBERGESCHOSS  
M 1:50



INNENRAUMPERSPEKTIVE

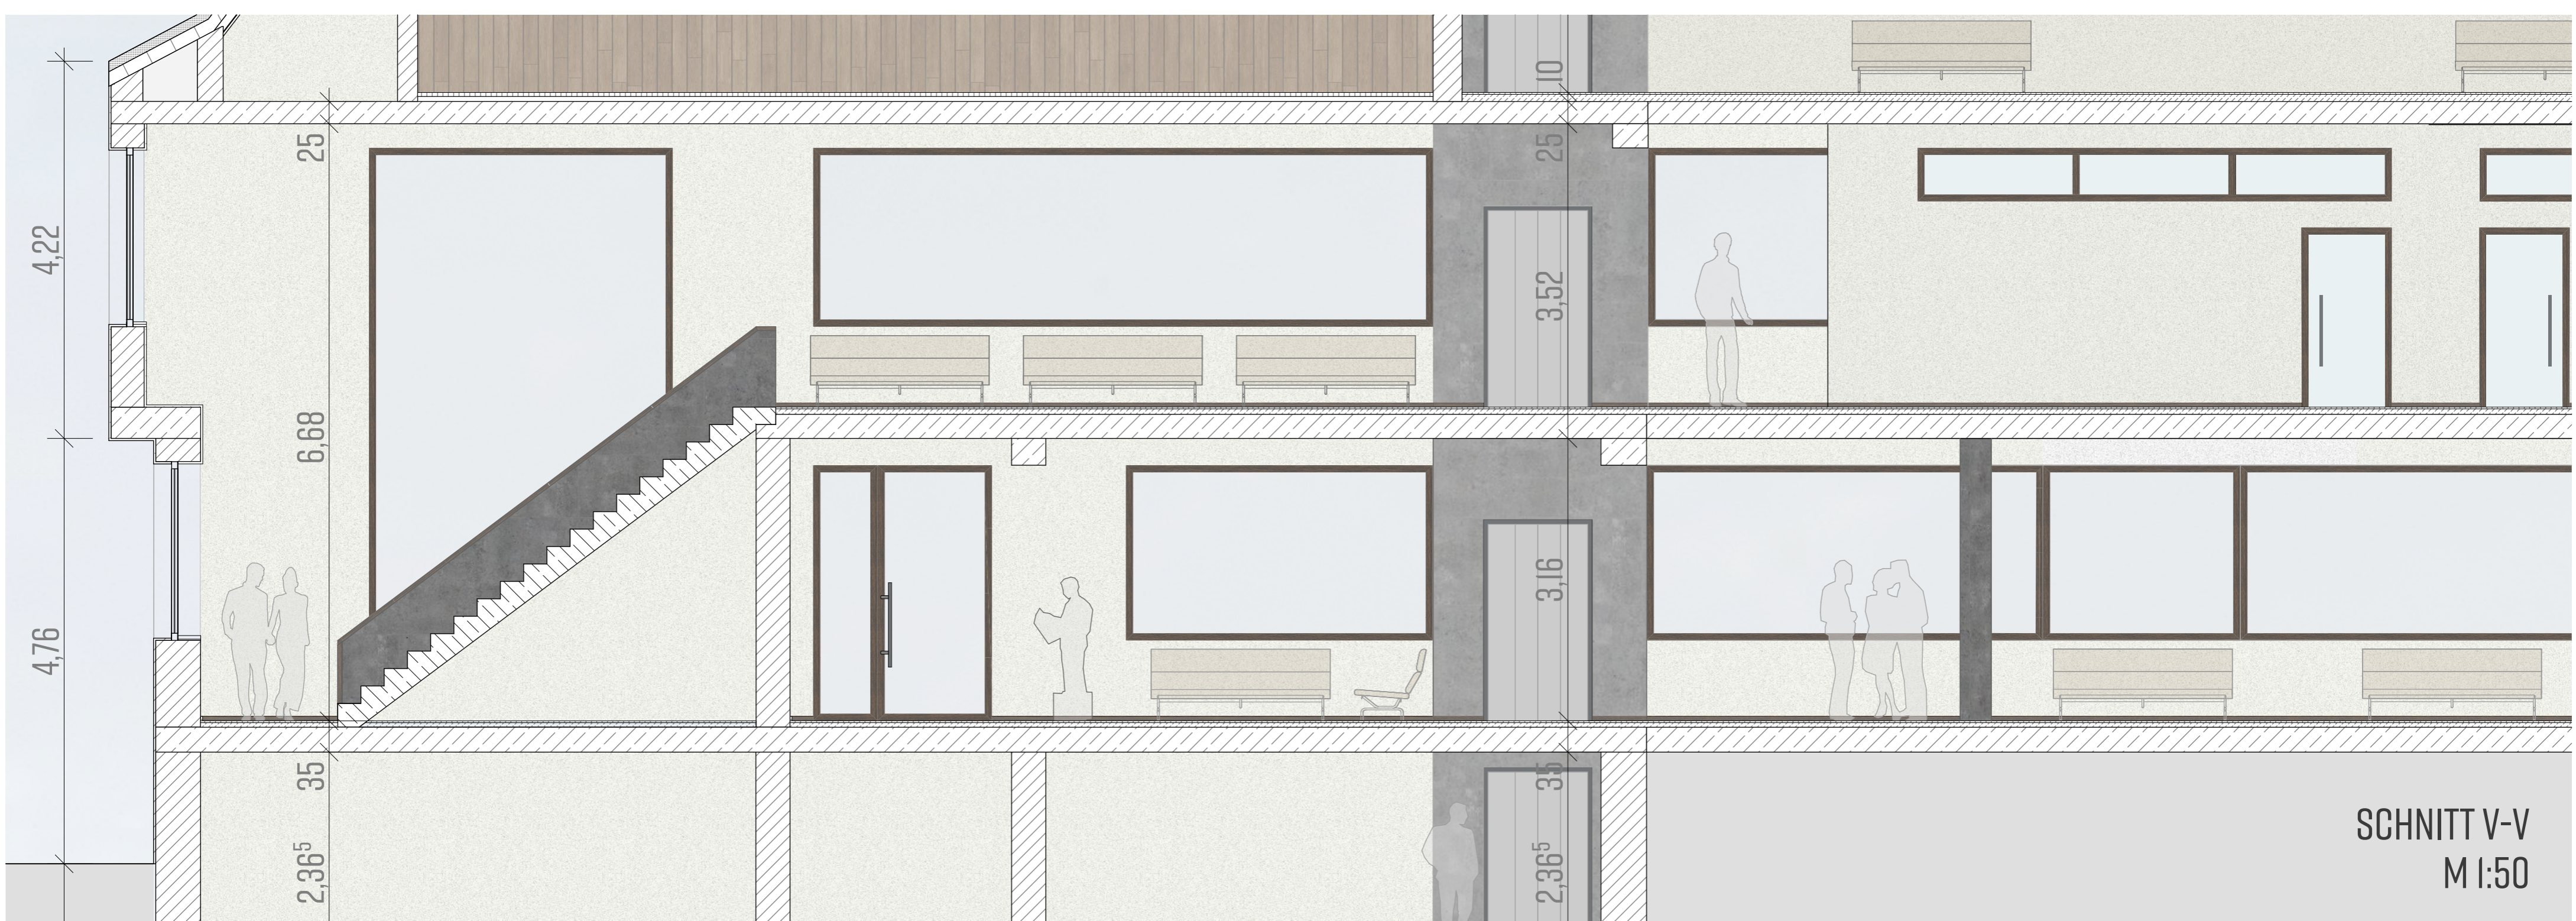


SCHNITT V-V  
M 1:50


ANSICHT NEUBAU  
M 1:20



FASSADENSCHNITT  
M 1:20

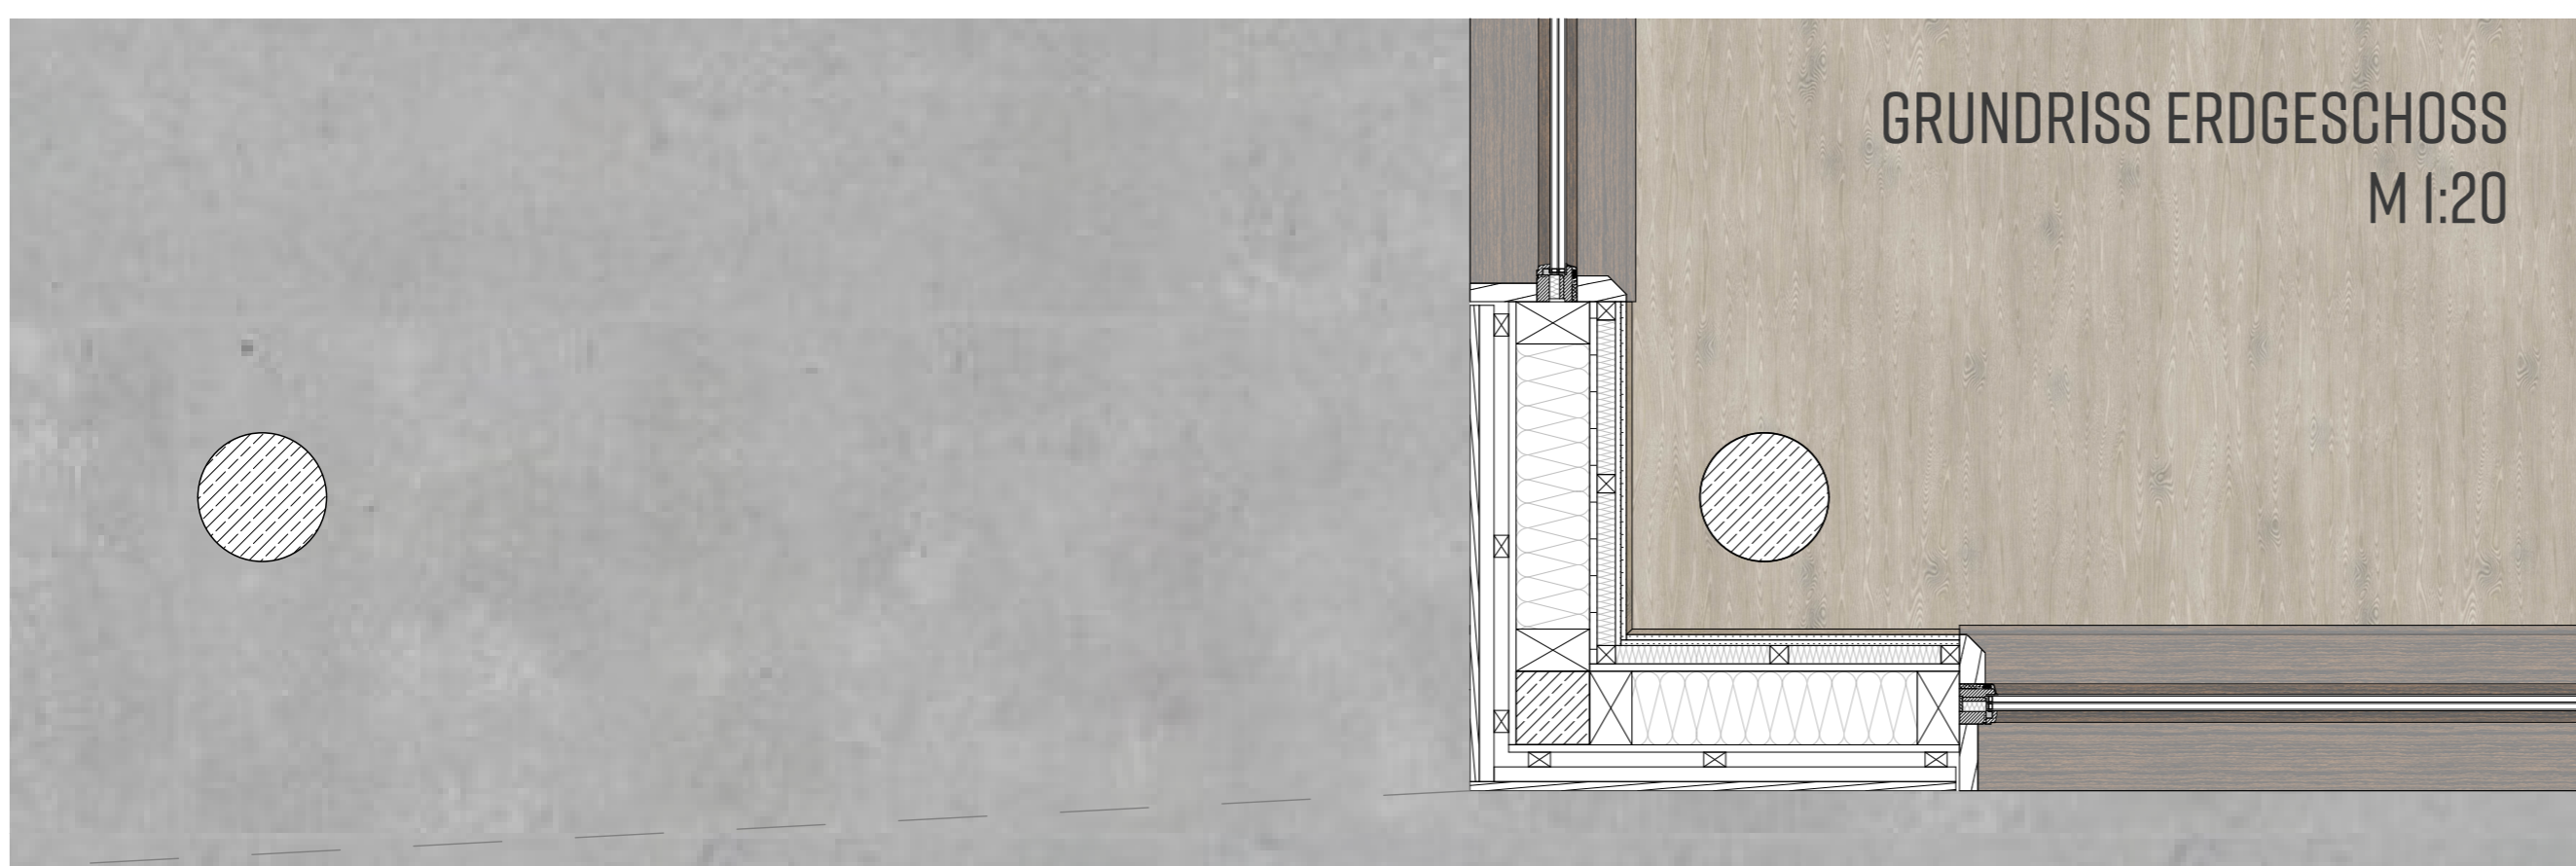

GRUNDRISS ERDGESCHOSS  
M 1:20

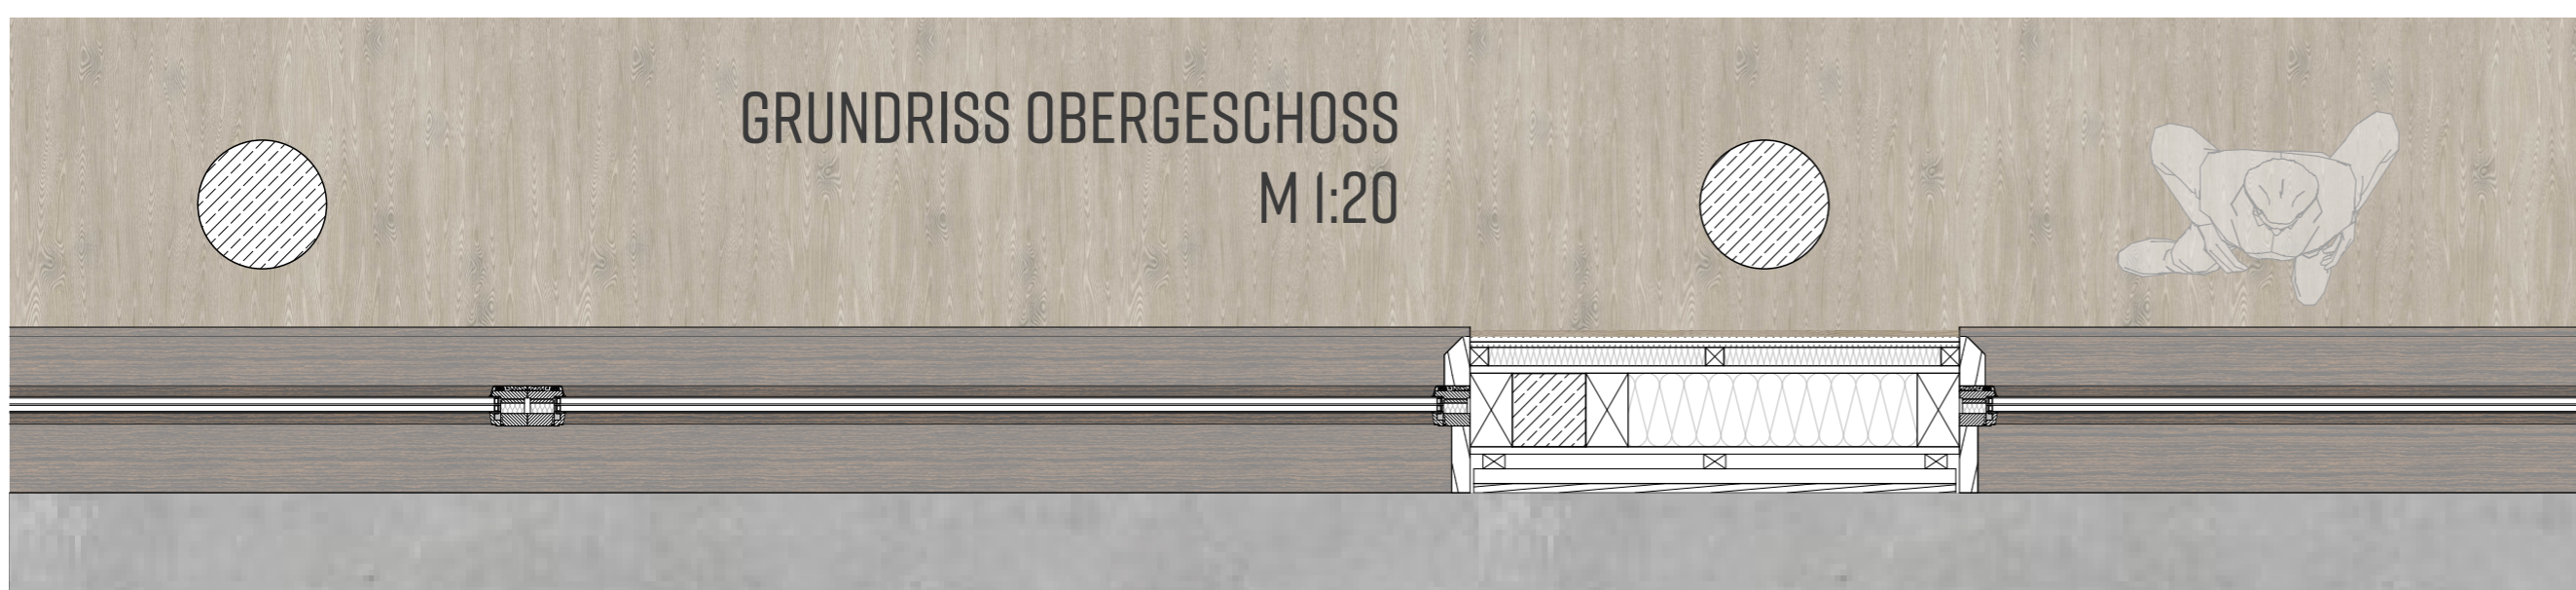

GRUNDRISS OBERGESCHOSS  
M 1:20

**AUFBAU DECKE ÜBER OBERGESCHOSS**

TERRASSENDIELEN	45 MM
STELZLAGER	40 - 140 MM
GEFÄLLEDÄMMUNG	120 - 20 MM
SCHAUMGLASPLATTEN	80 MM
STAHLBETON, RECYCLING	260 MM
ABHANGDECKE, AUSGEDÄMMT	50 MM
HOLZFASERAUSBAUPLATTE	15 MM
EINBAULEUCHTEN	

**WANDAUFBAU AUSSENWAND**

LEHMPUTZ	25 MM
HOLZFASERAUSBAUPLATTE	15 MM
HOLZSTÄNDER, AUSGEDÄMMT	60 MM
HOLZRAHMEN	200 MM
STOTHERM WOOD	200 MM
ESB-PLATTE, FICHTE	22 MM
HINTERLÜFTETE LATTUNG, GEK.	80 MM
HOLZSCHALUNG STEHEND, EICHE	30 MM

**AUFBAU DECKE ÜBER ERDGESCHOSS**

FUSSLEISTE, EICHE	50 MM
EICHENPARKETT	25 MM
TRITTSCHALLDÄMMUNG	30 MM
ESTRICH UNBEWEHRT, REC.	60 MM
STAHLBETON, RECYCLING	260 MM
SCHAUMGLASPLATTEN	80 MM
AUSSENPUTZ, LEHMBASIS	25 MM

**WANDAUFBAU INNENWAND**

LEHMPUTZ	25 MM
HOLZFASERAUSBAUPLATTE	15 MM
HOLZSTÄNDER, AUSGEDÄMMT	60 MM
HOLZFASERAUSBAUPLATTE	15 MM
LEHMPUTZ	25 MM

**BAUTEILBESCHREIBUNGEN**