


THE PARKS THEATRE THE PARKS THEATRE
THE PARKS THEATRE THE PARKS THEATRE
THE PARKS THEATRE

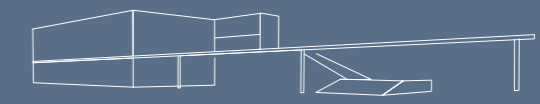

VINCENT HEIGEL

1281860


MAX RANDEL


1282034


LEON SPERLING

1281831

DIPL. ING. SUSANNE NETTER


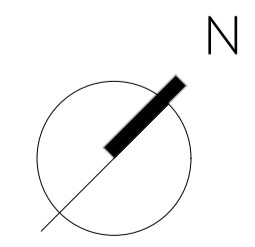


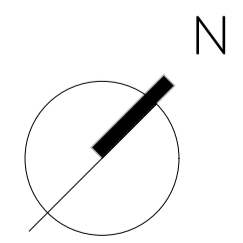

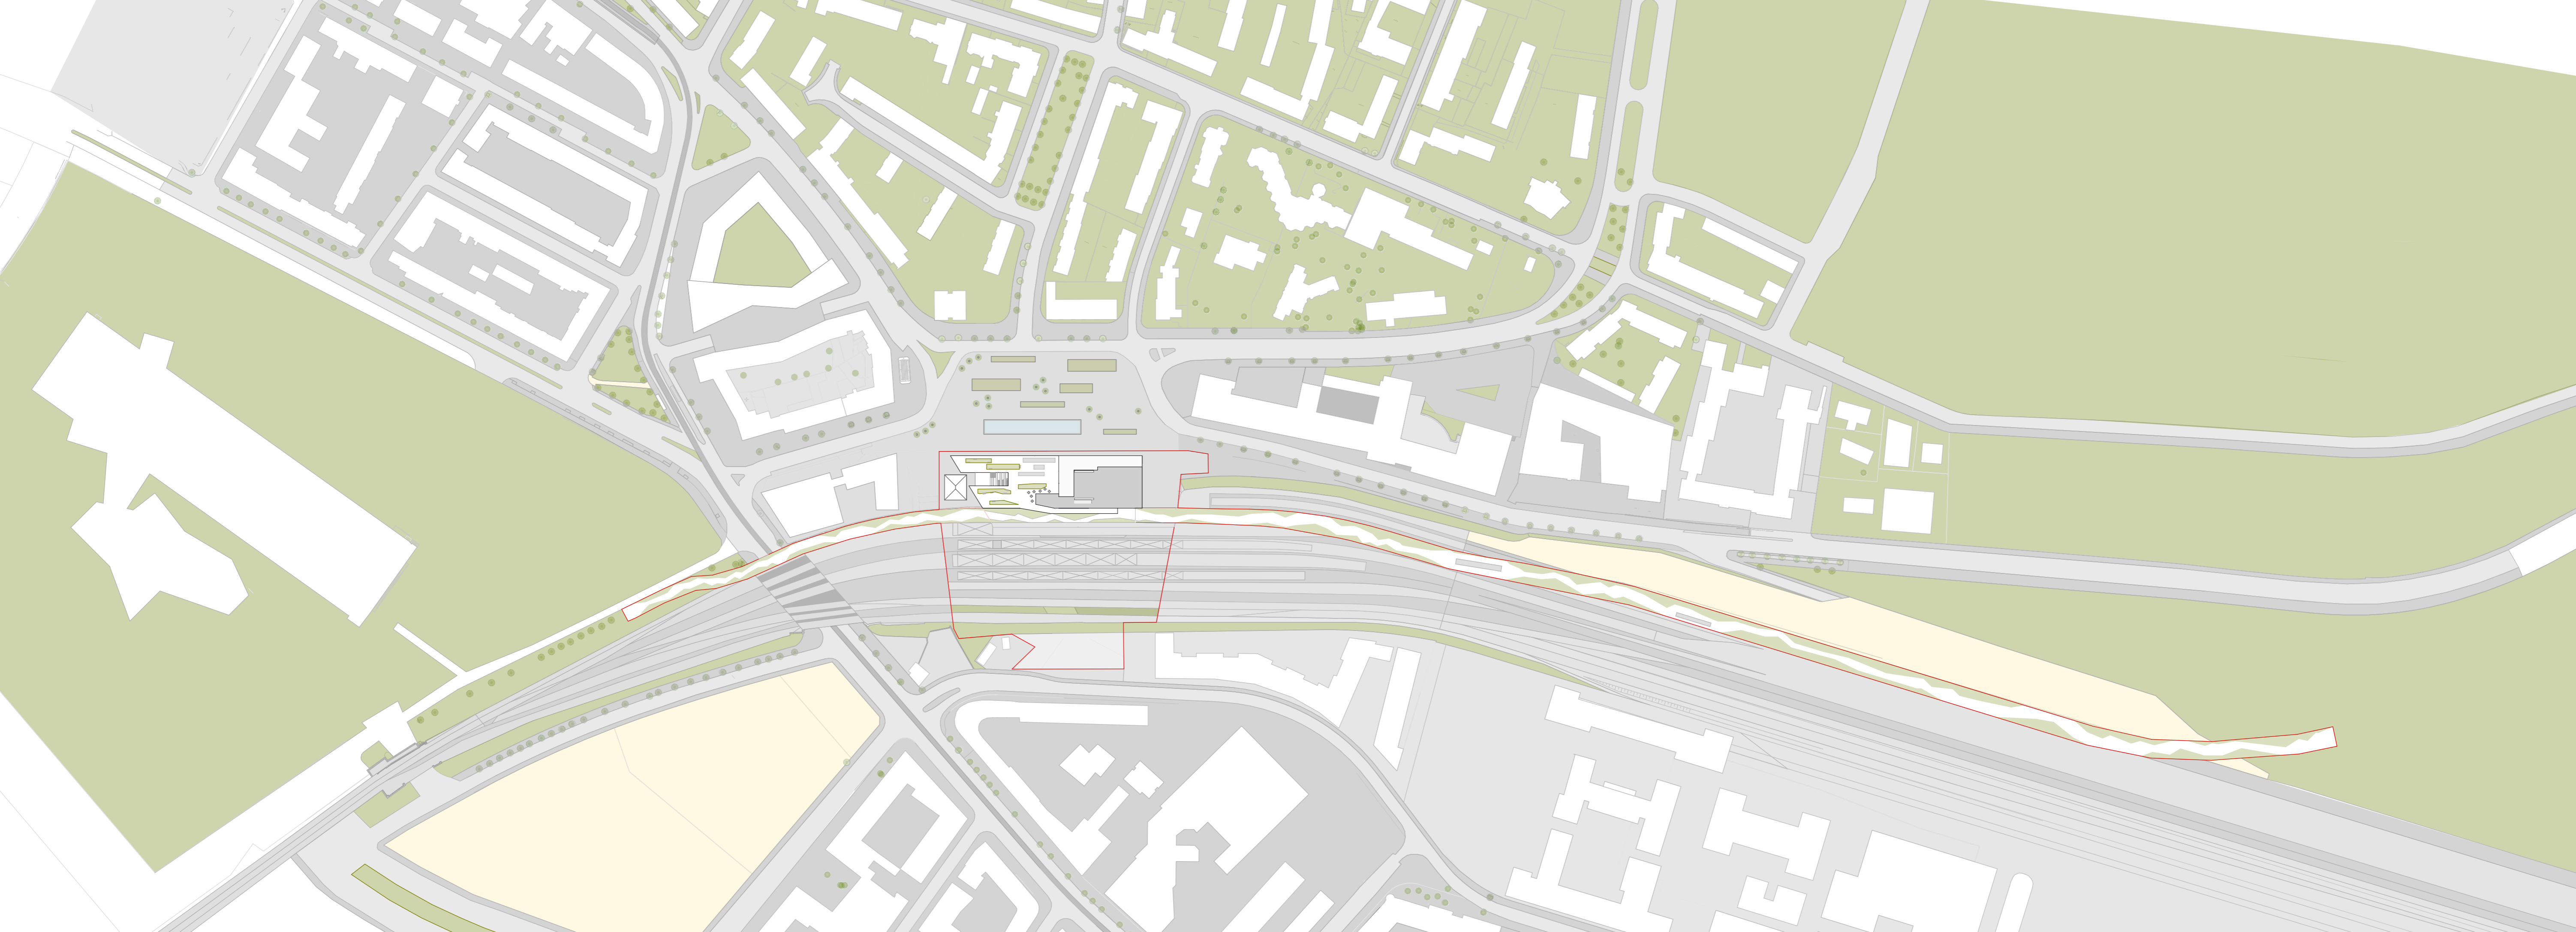





THE PARKS THEATRE THE PARKS THEATRE
 THE PARKS THEATRE THE PARKS THEATRE

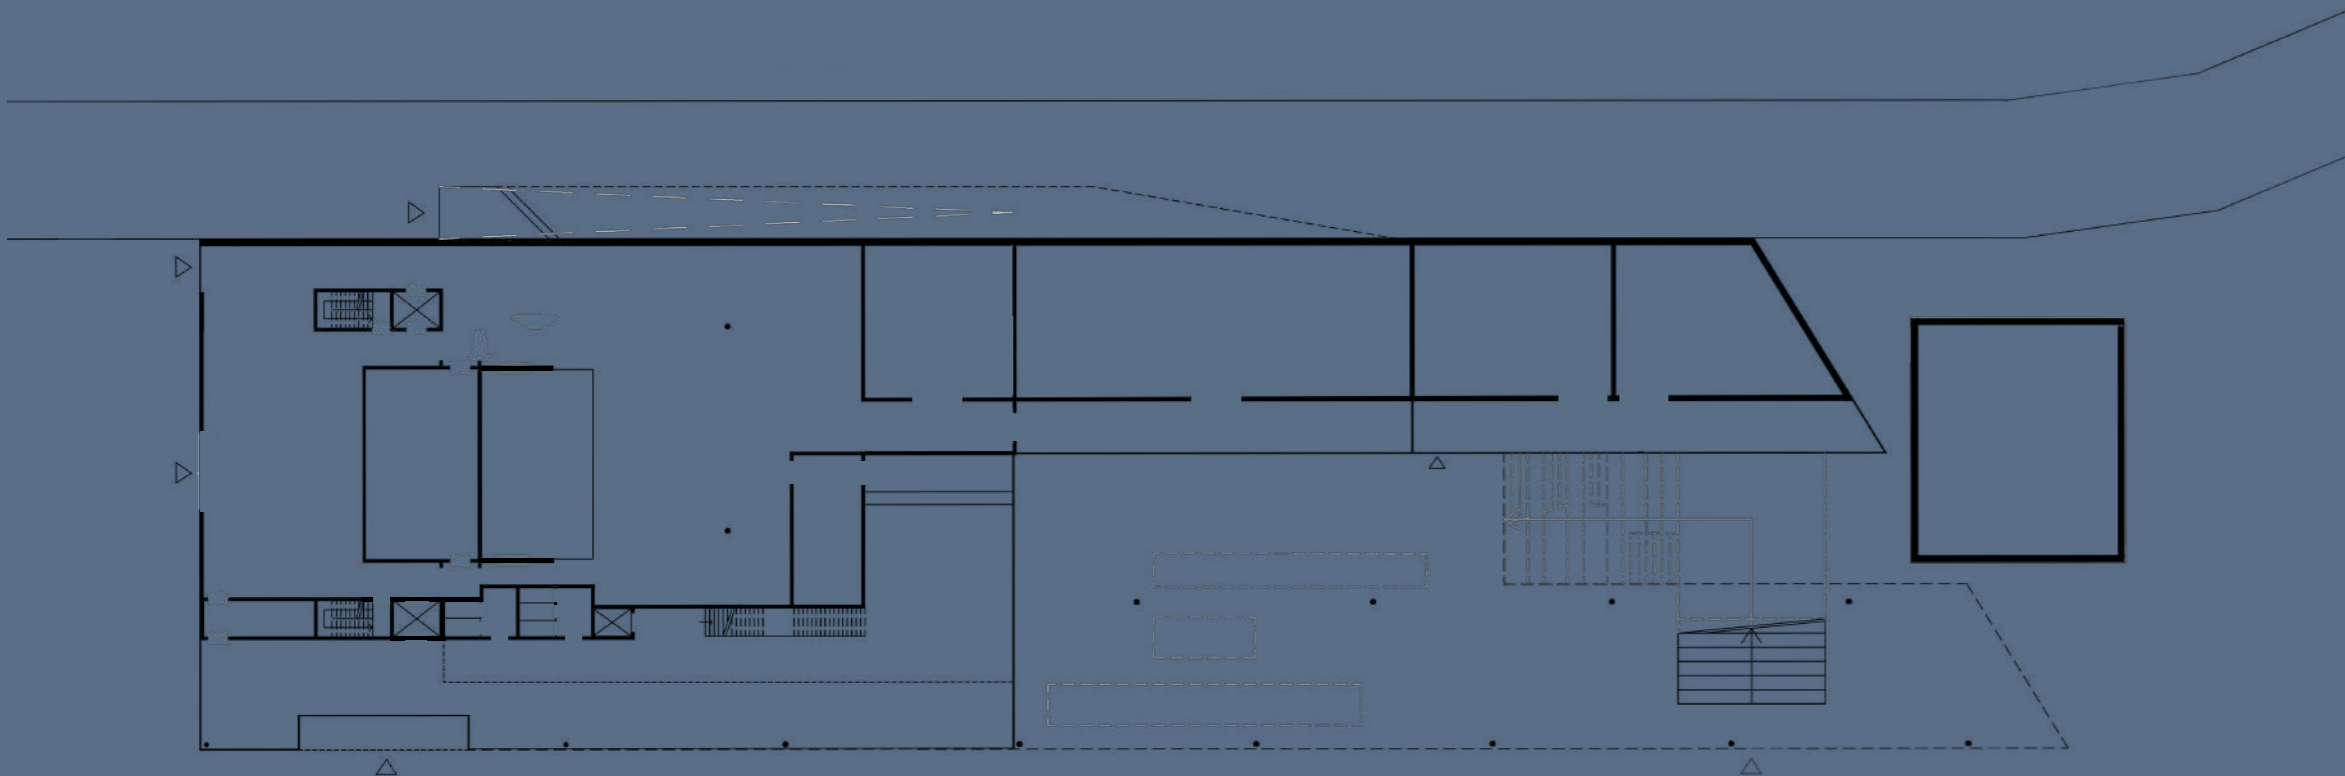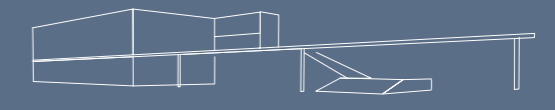

Grundriss EG

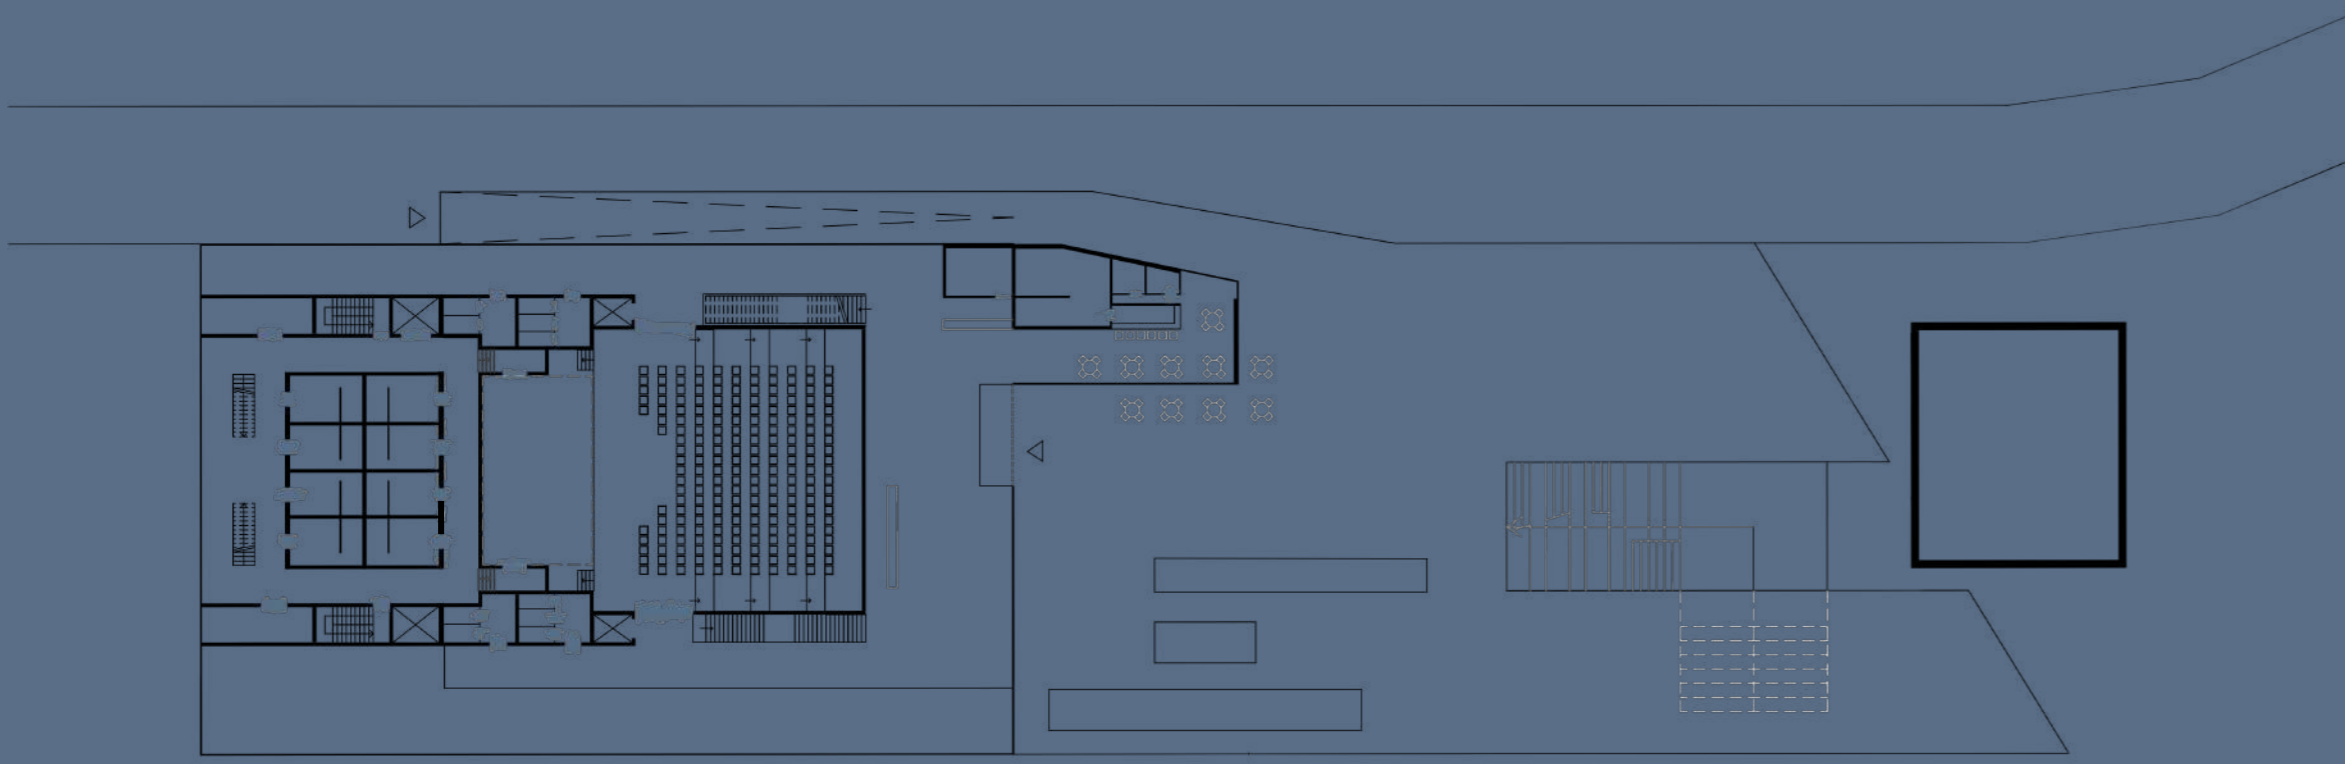

Grundriss DG

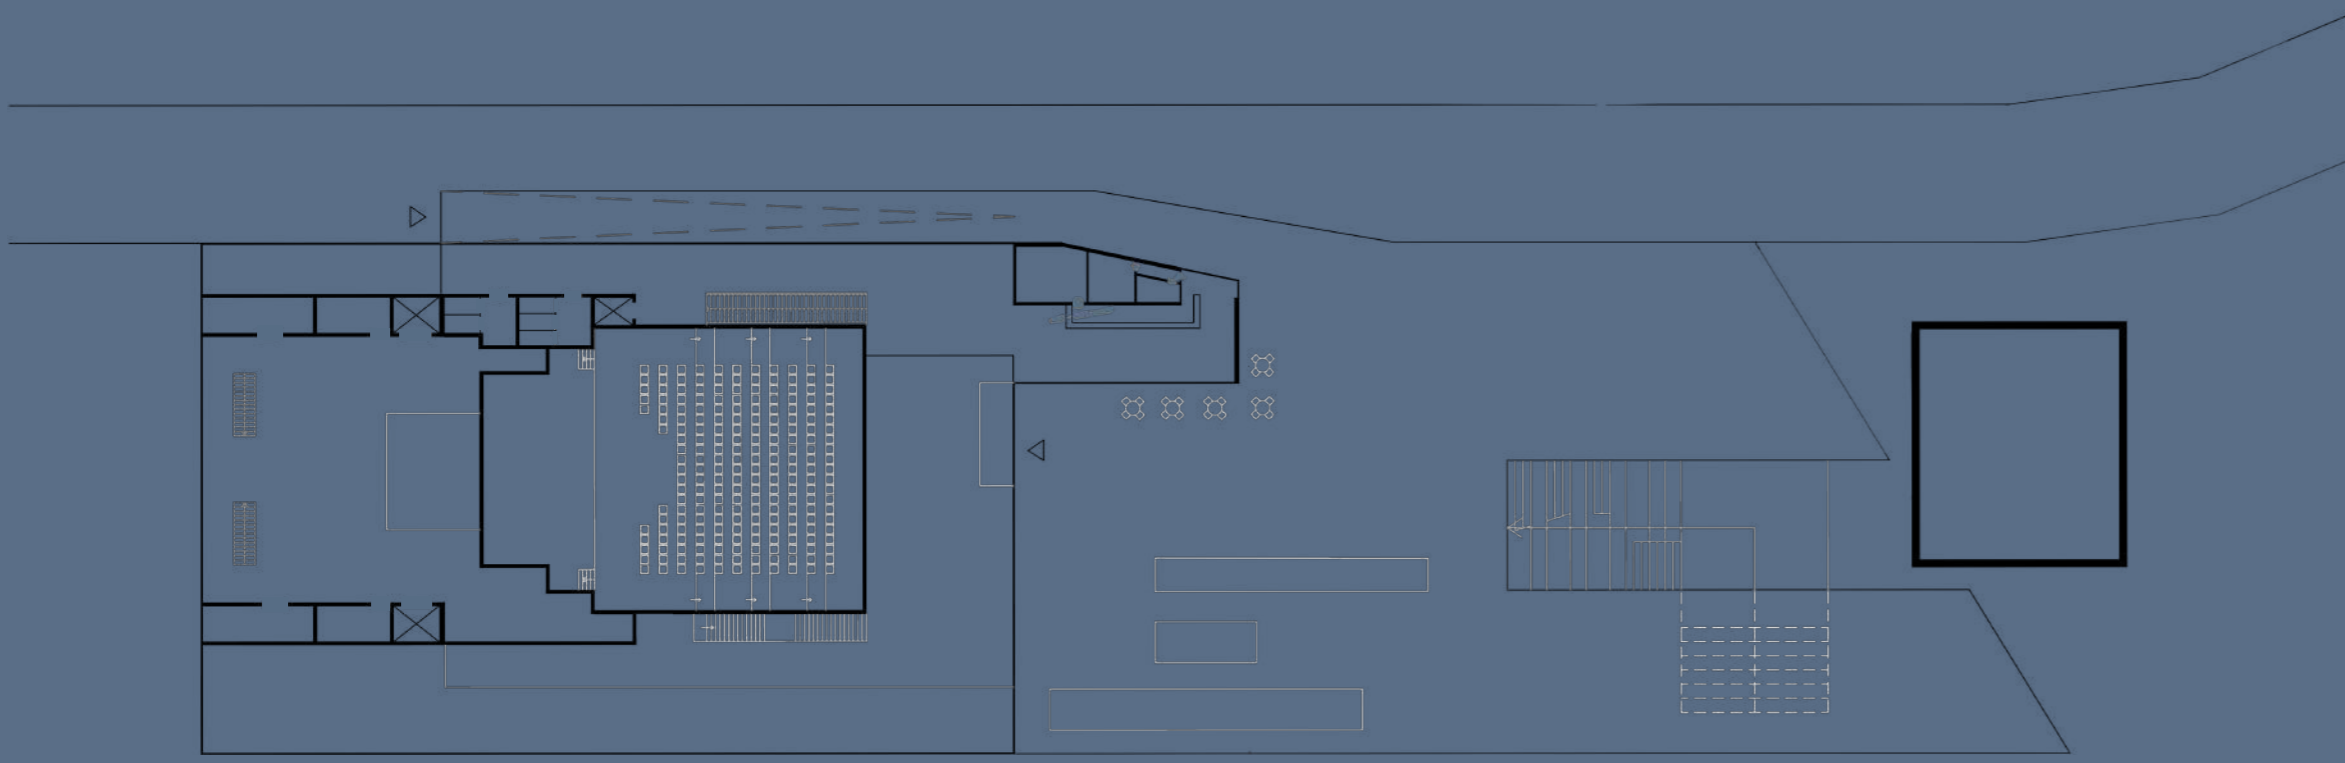






Grundriss 2.OG


„The Parks Theater“ verbindet nicht nur den urbanen Stadtraum, mit der Kunst der Darstellung, sondern vereint Frankfurt in zwei seiner grünen Lungen.


Den Ost und EZB Park verbindet ein „Railway Park“, welcher sich durch die Begrünung stillgelegter Schienen in den städtebaulichen Kontext passend einfügt.



In dessen Mitte erstreckt sich eine große Begrünung, vereint mit mit einem großartigem Theater. Dies alles findet direkt am Danziger Platz statt, was zu einer Aufwertung des generellen Erscheinungsbild des Stadtviertels sorgt.




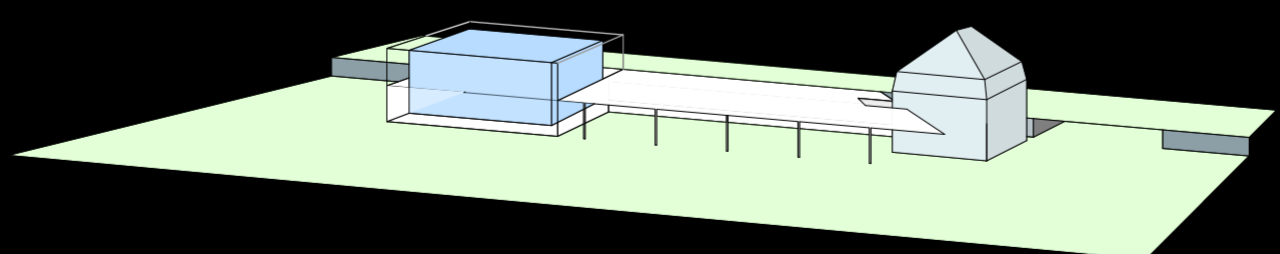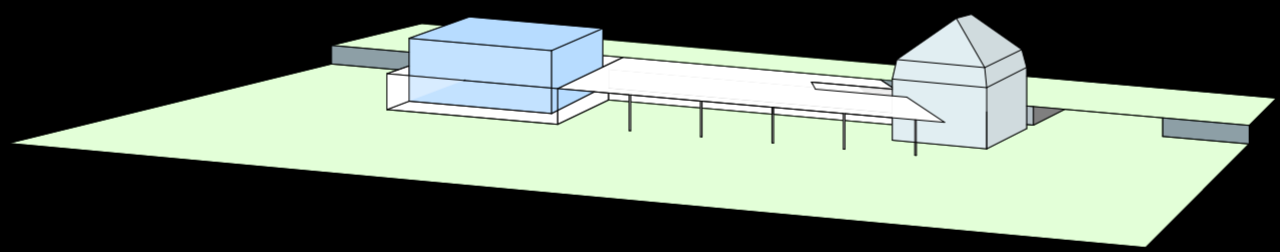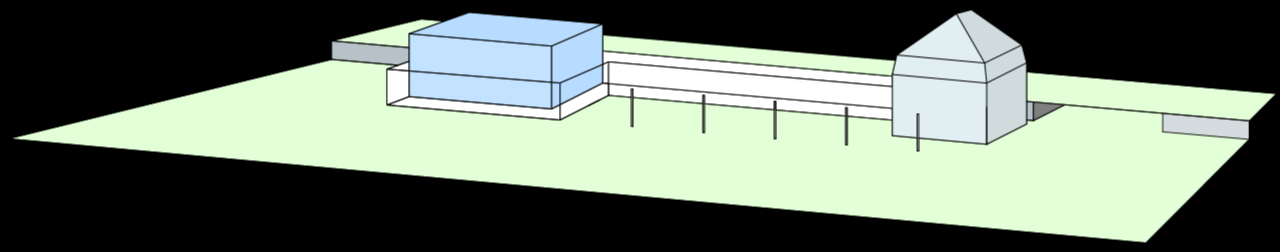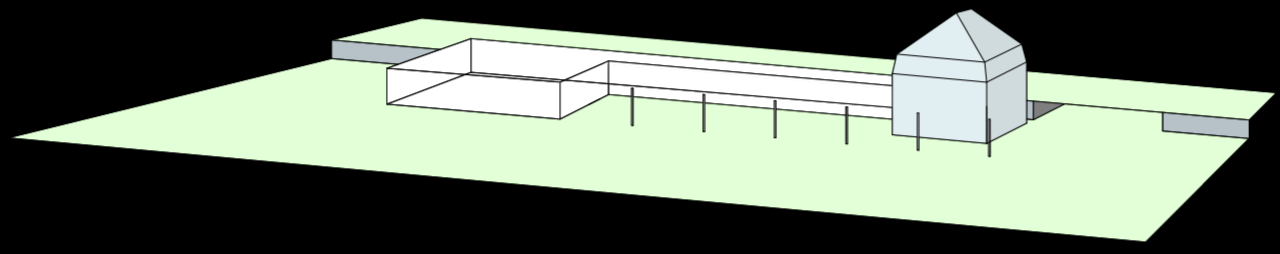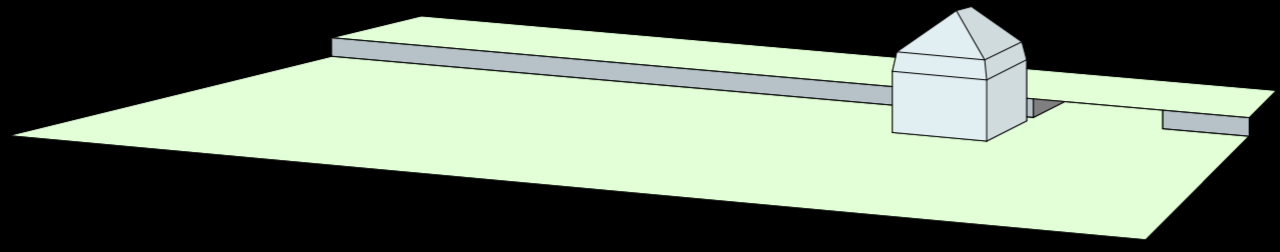

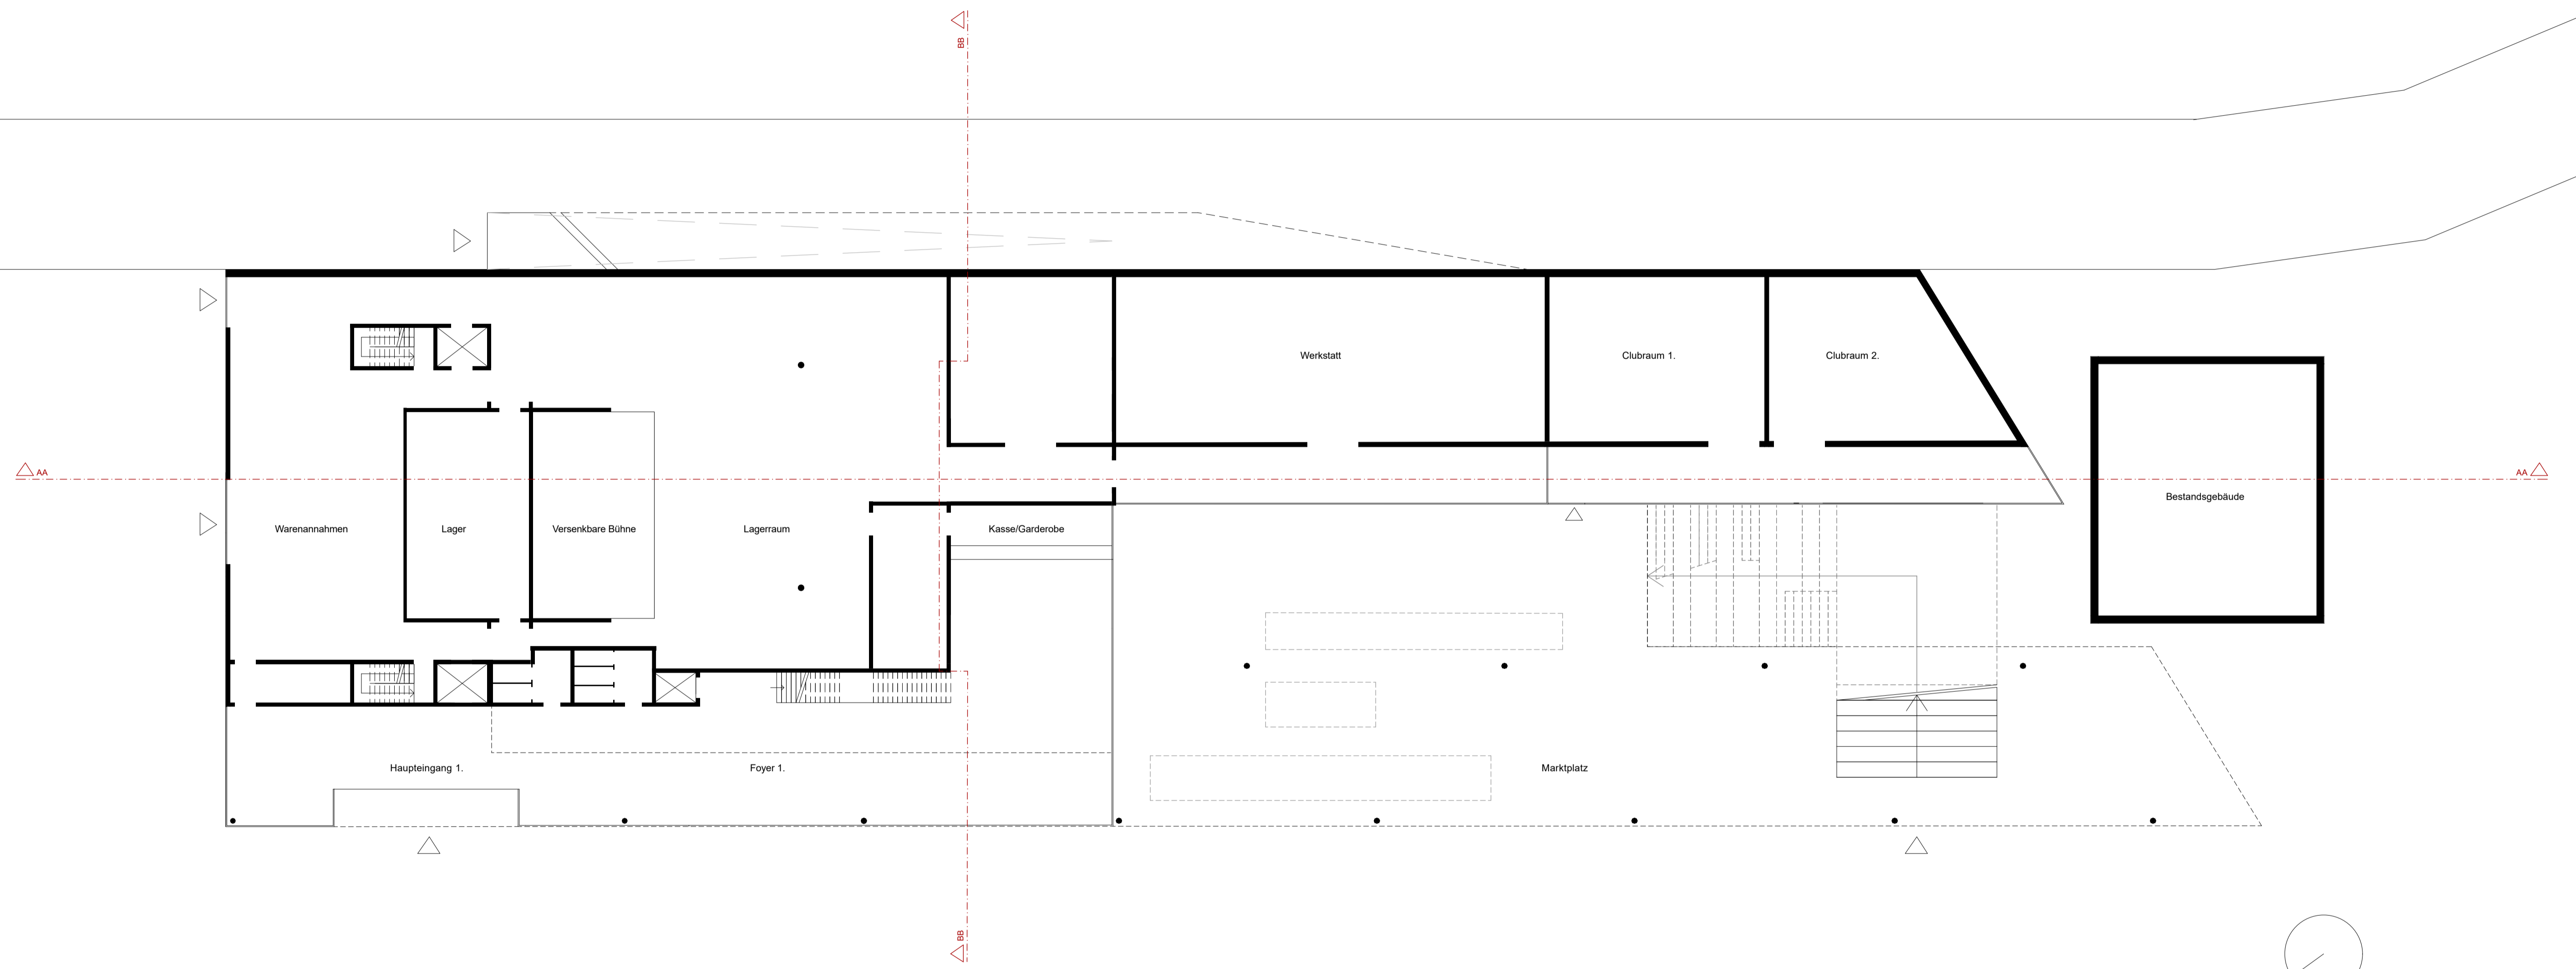


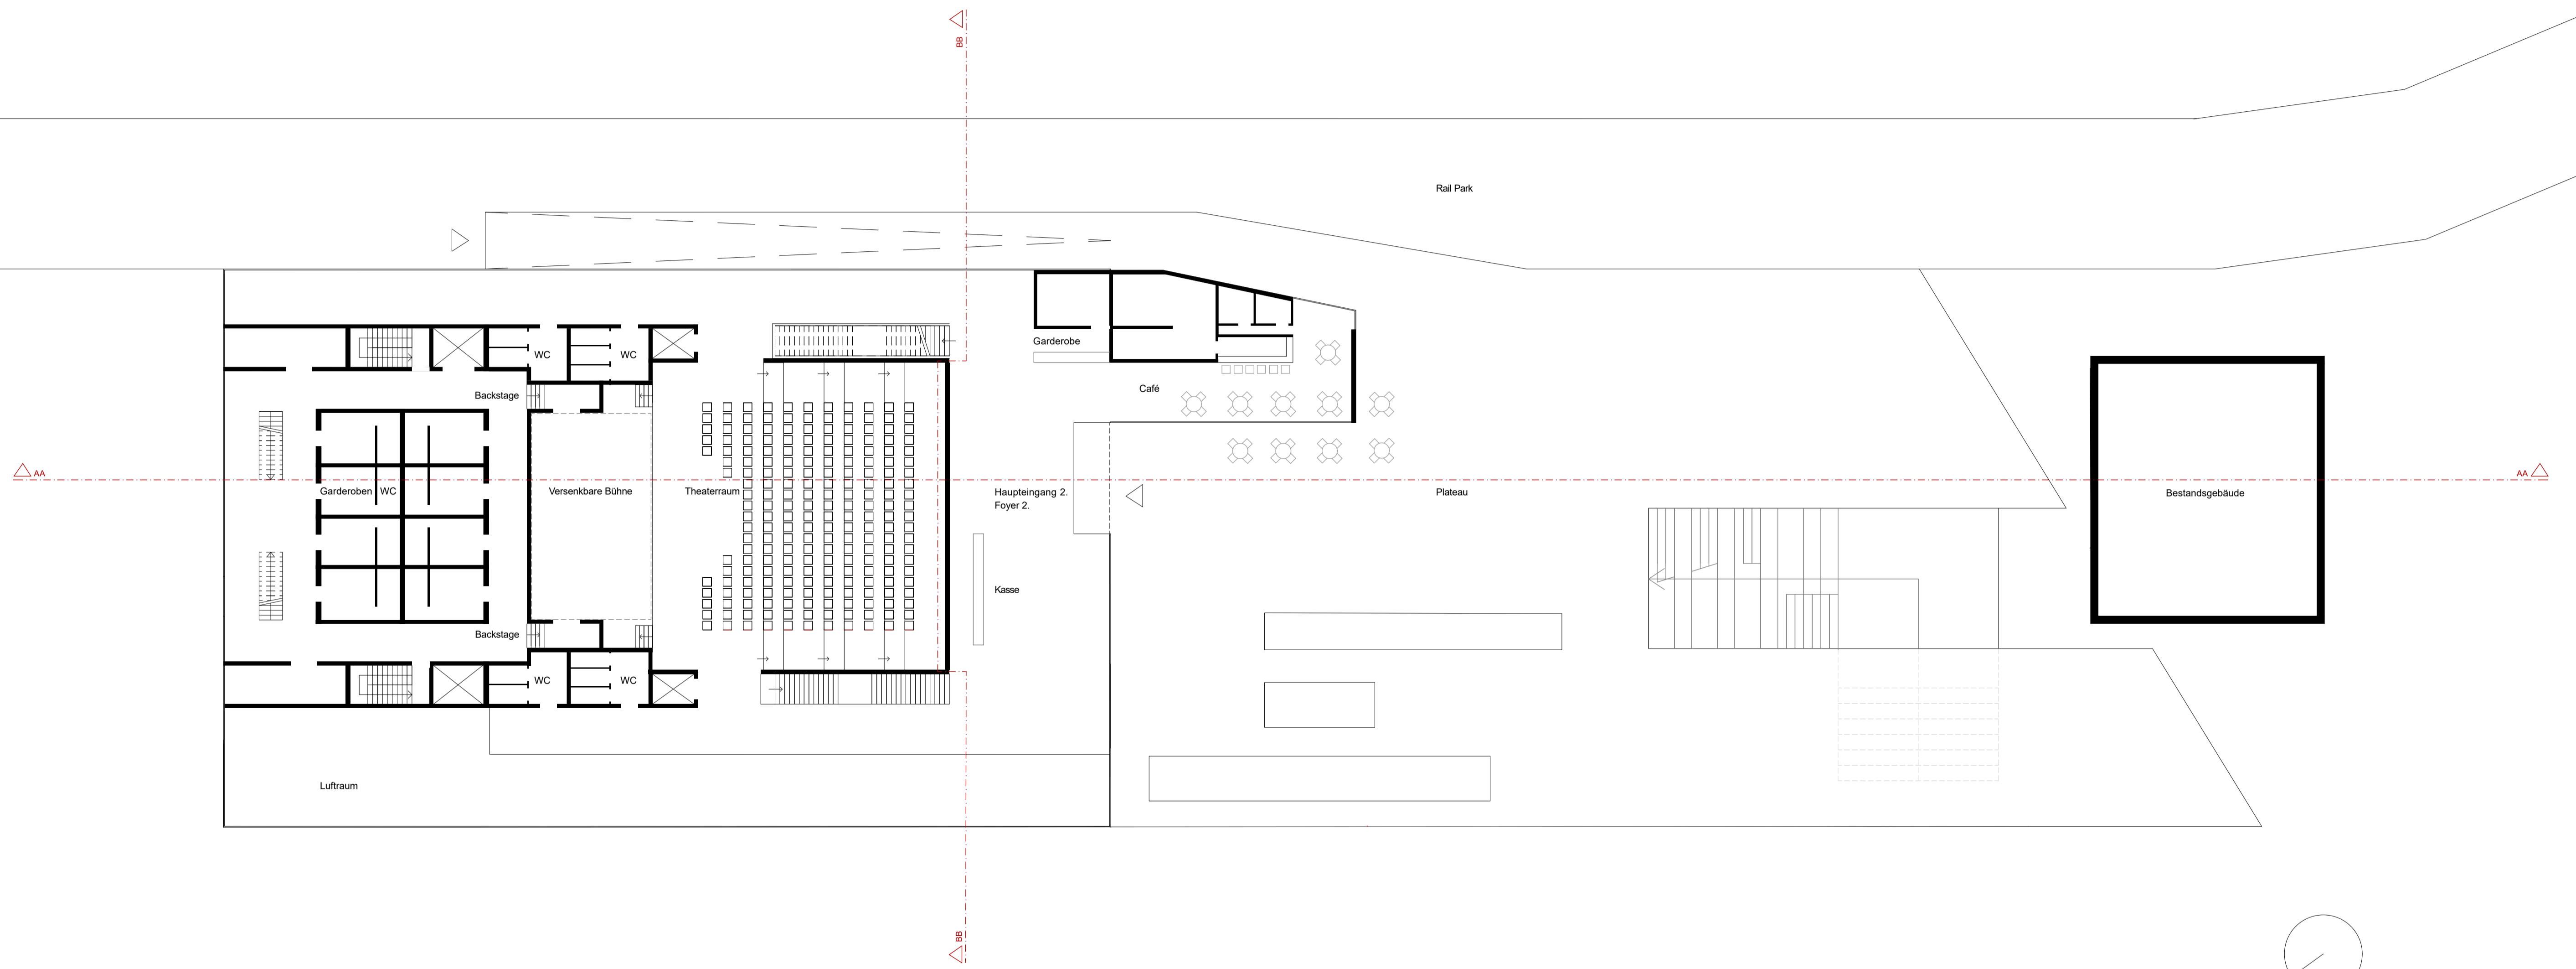


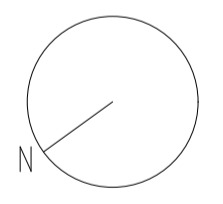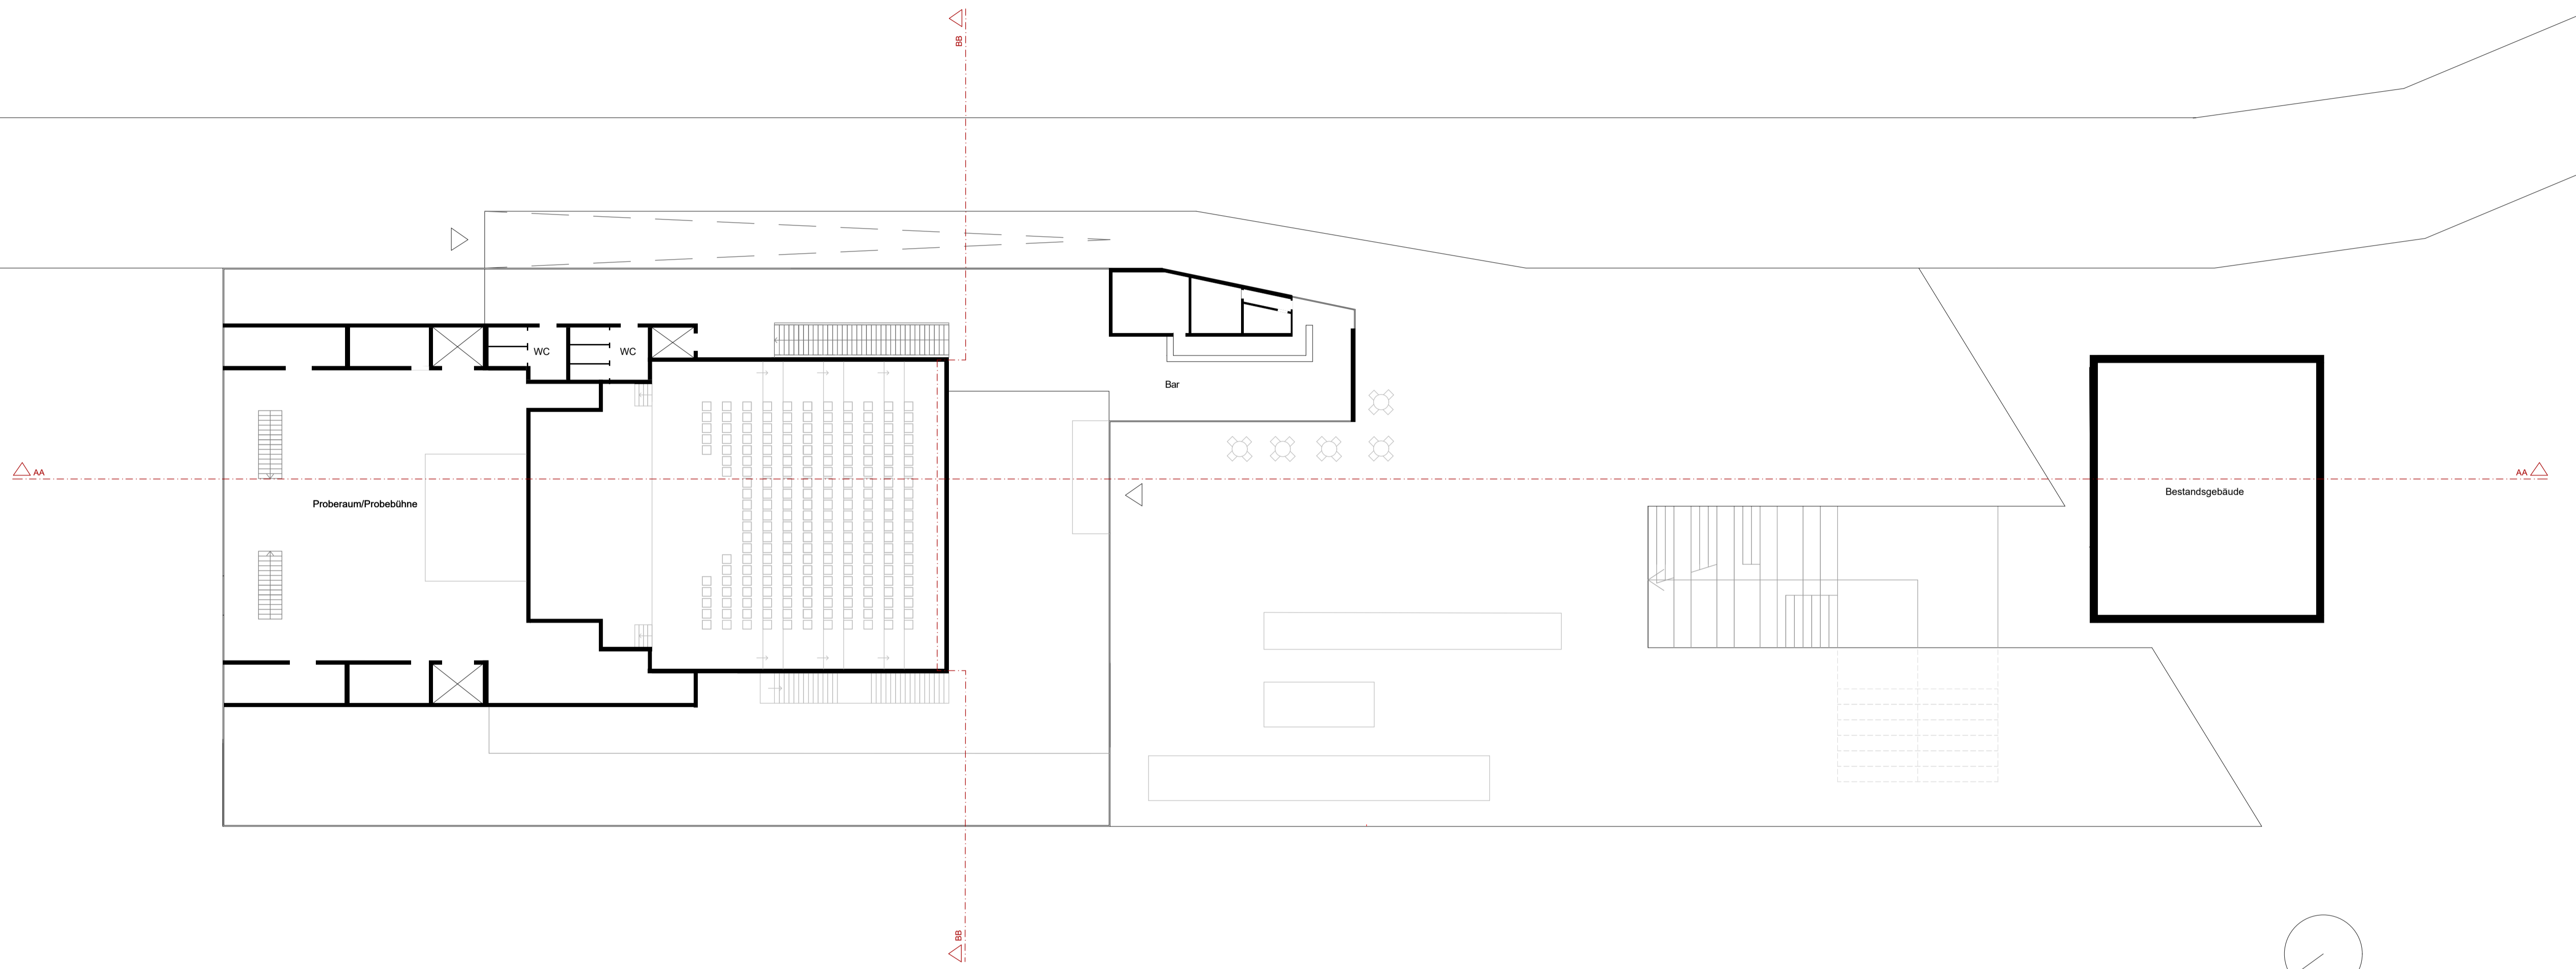


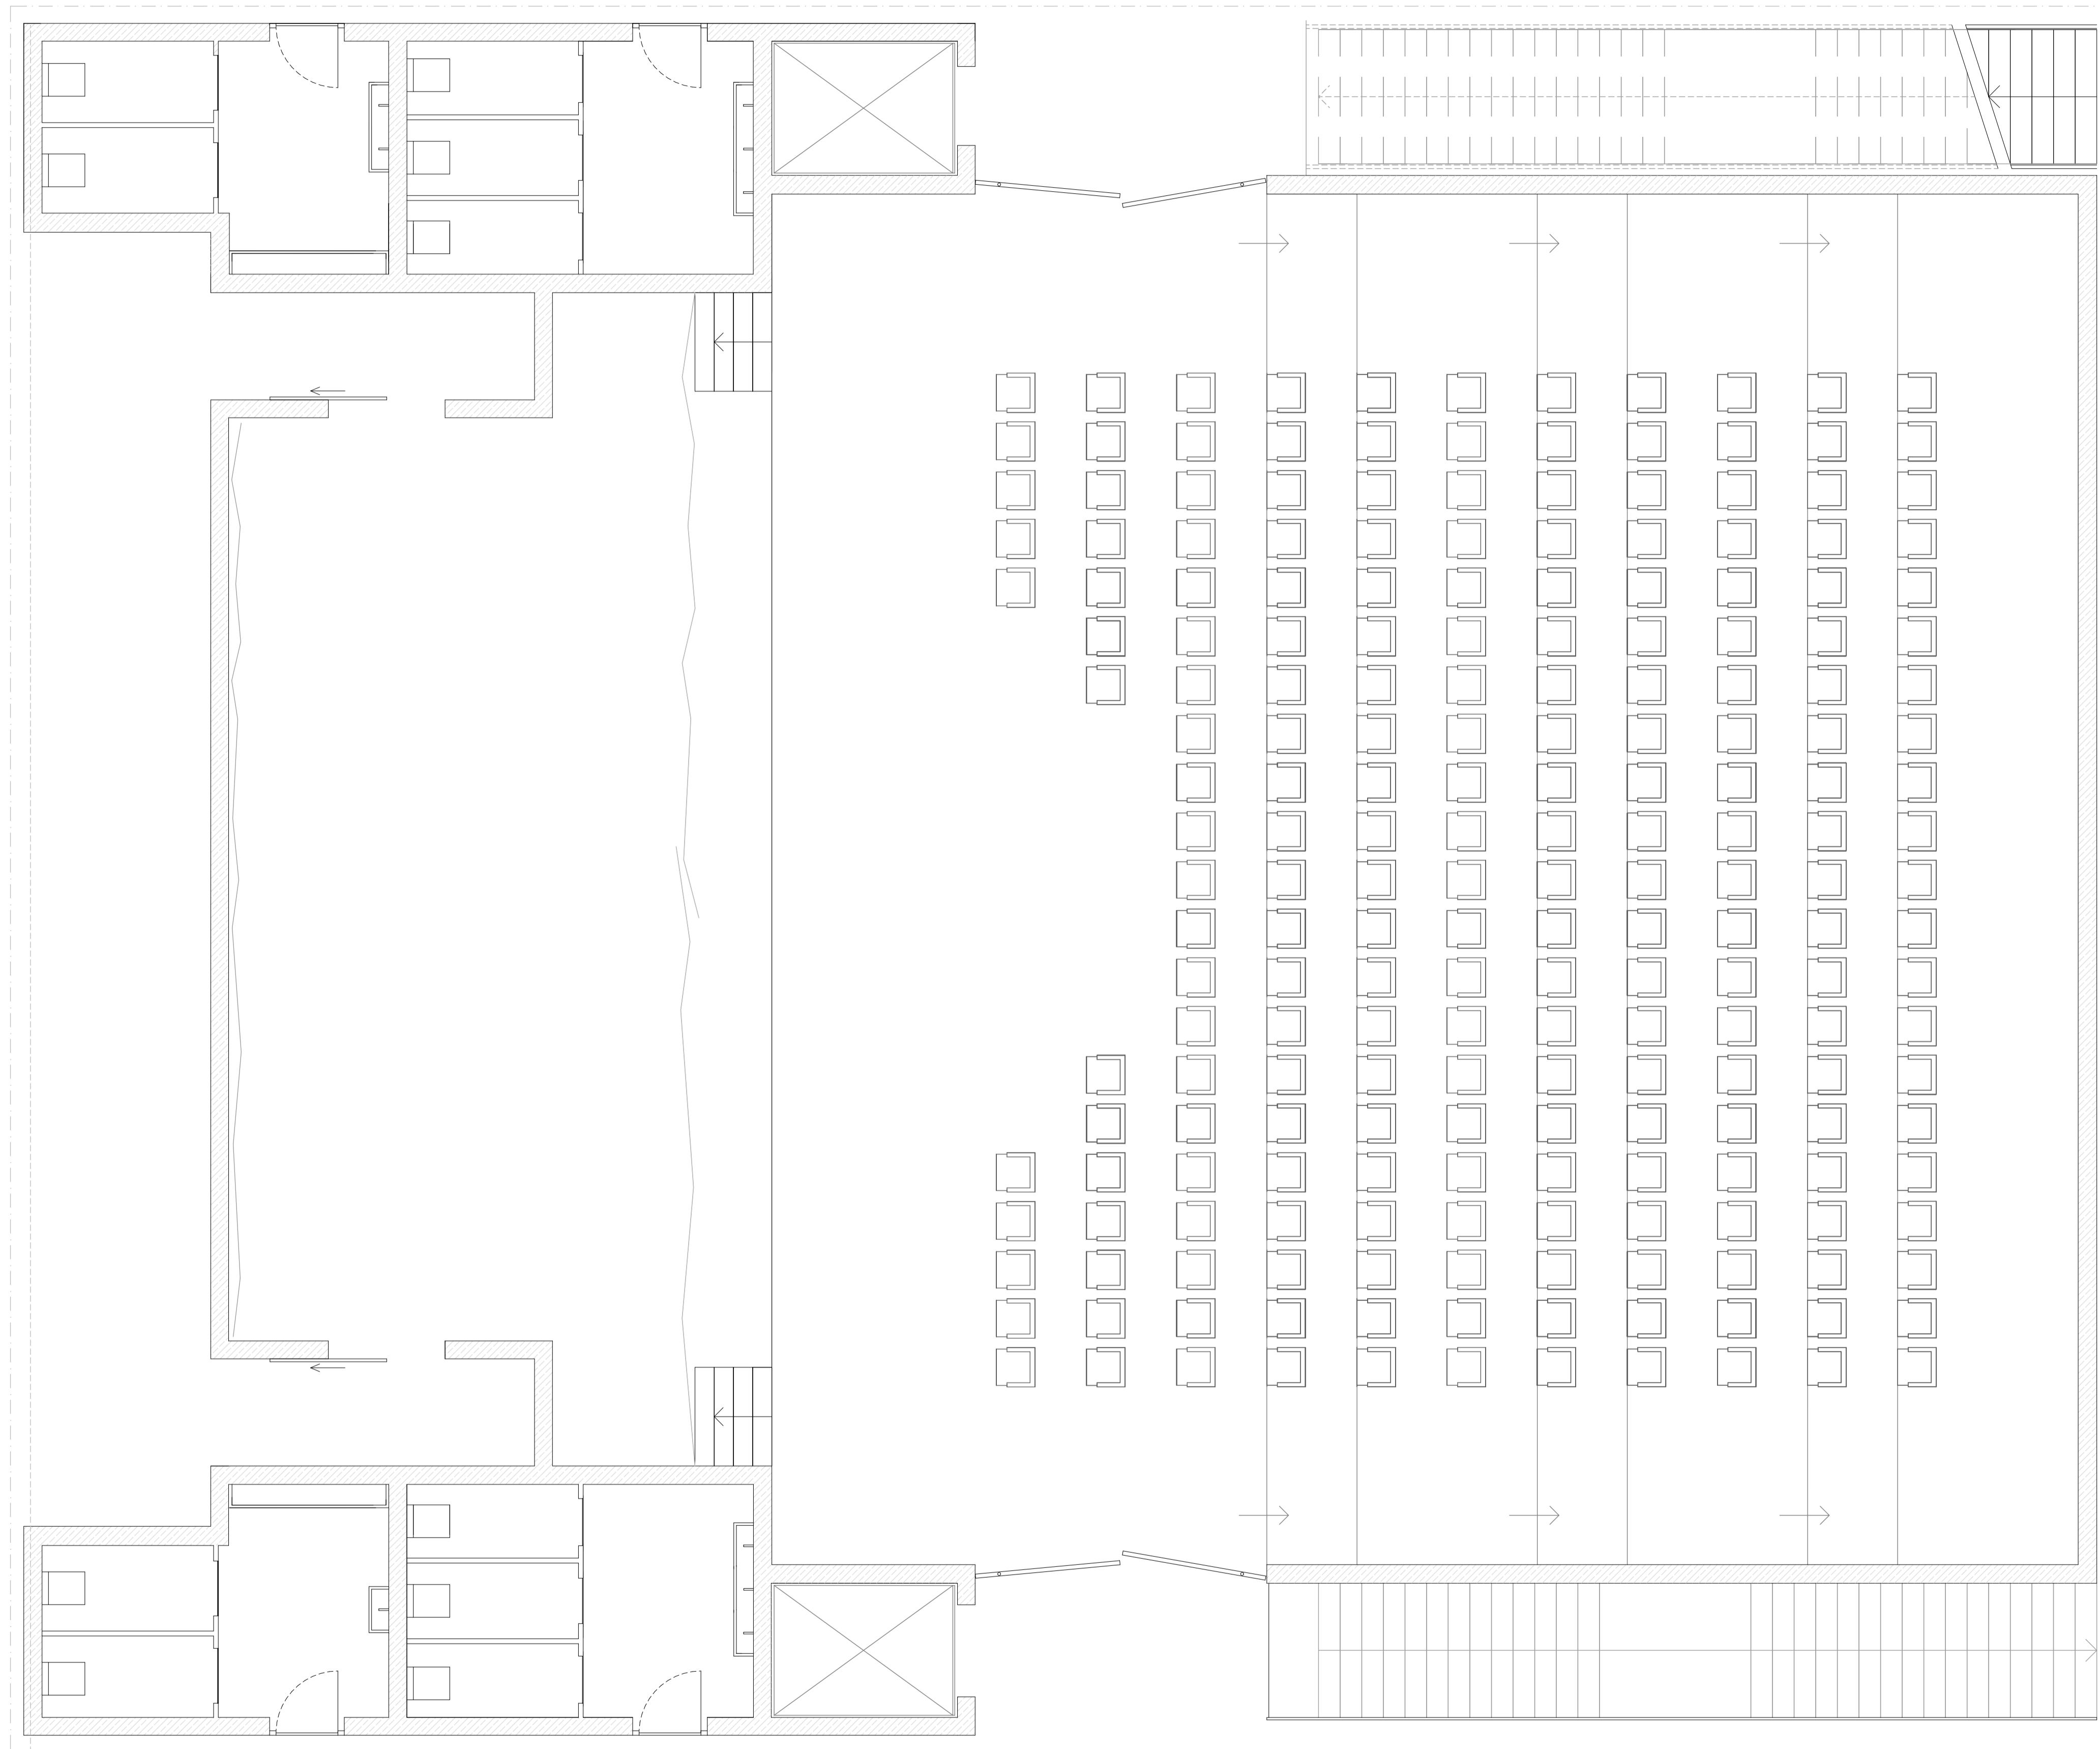

TEILGRUNDRISS 1:50

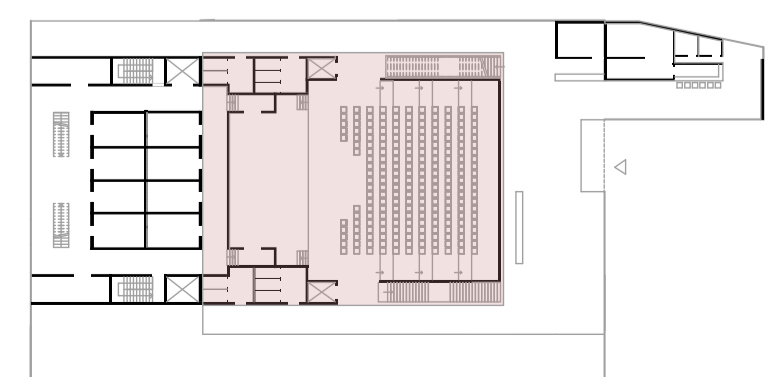

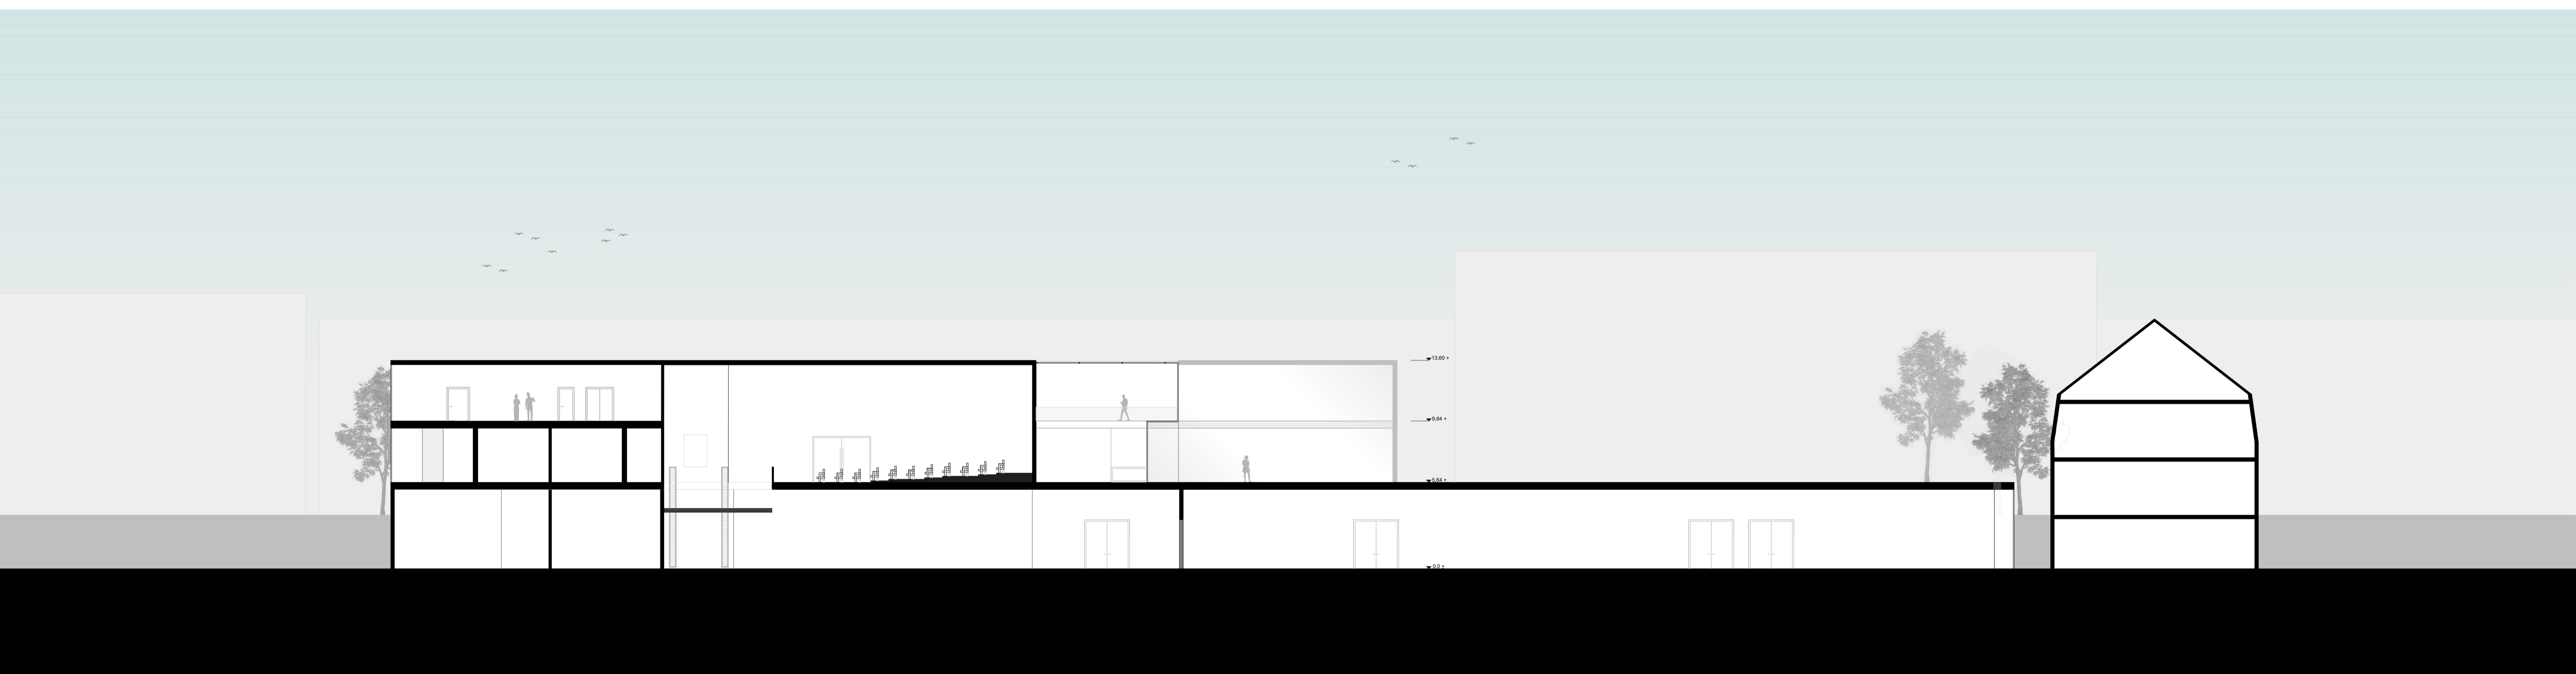


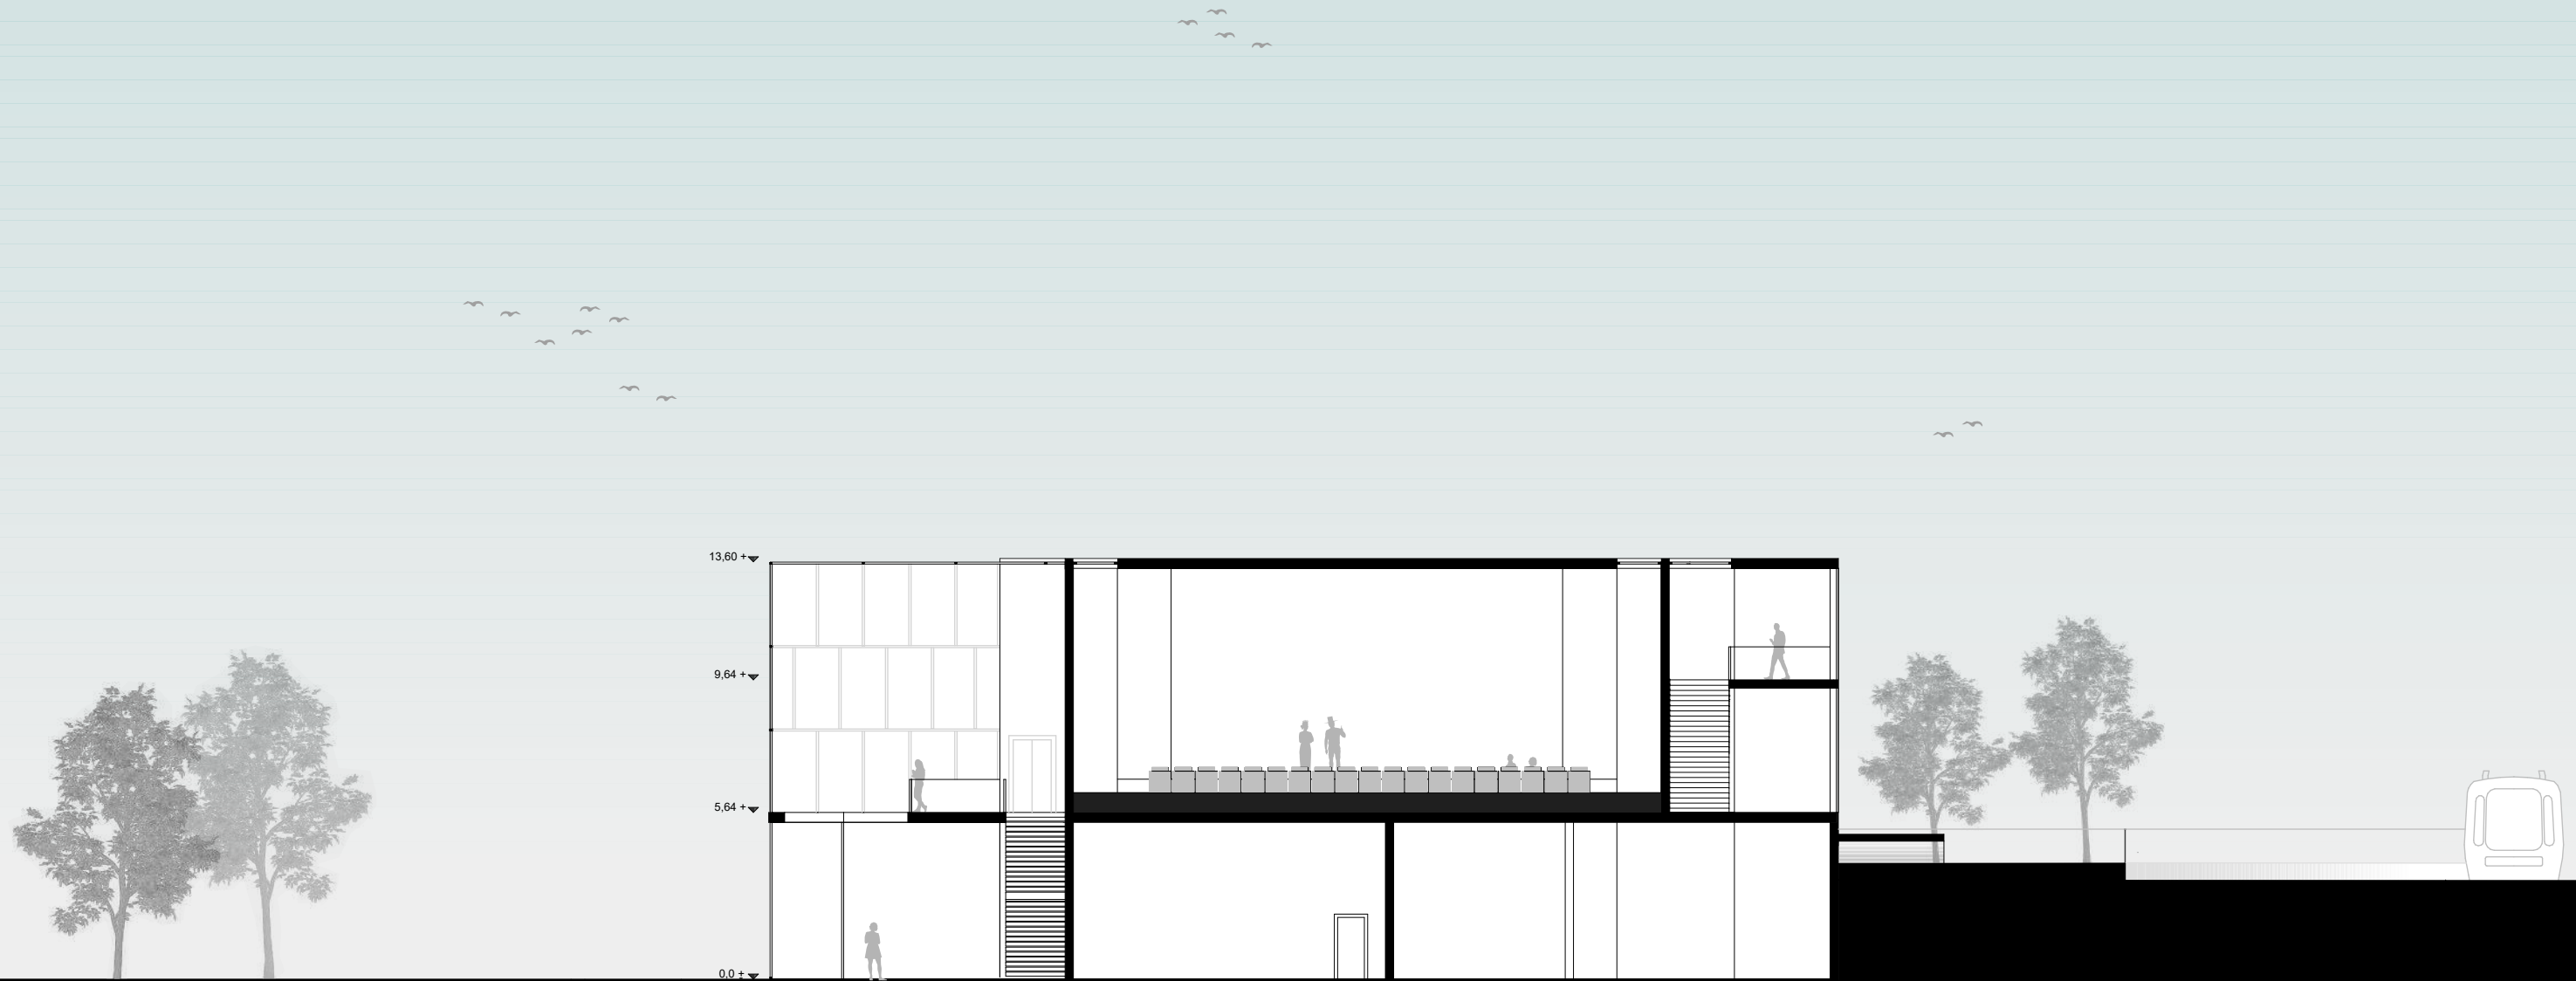




Teilansicht

Fassadenschnitt

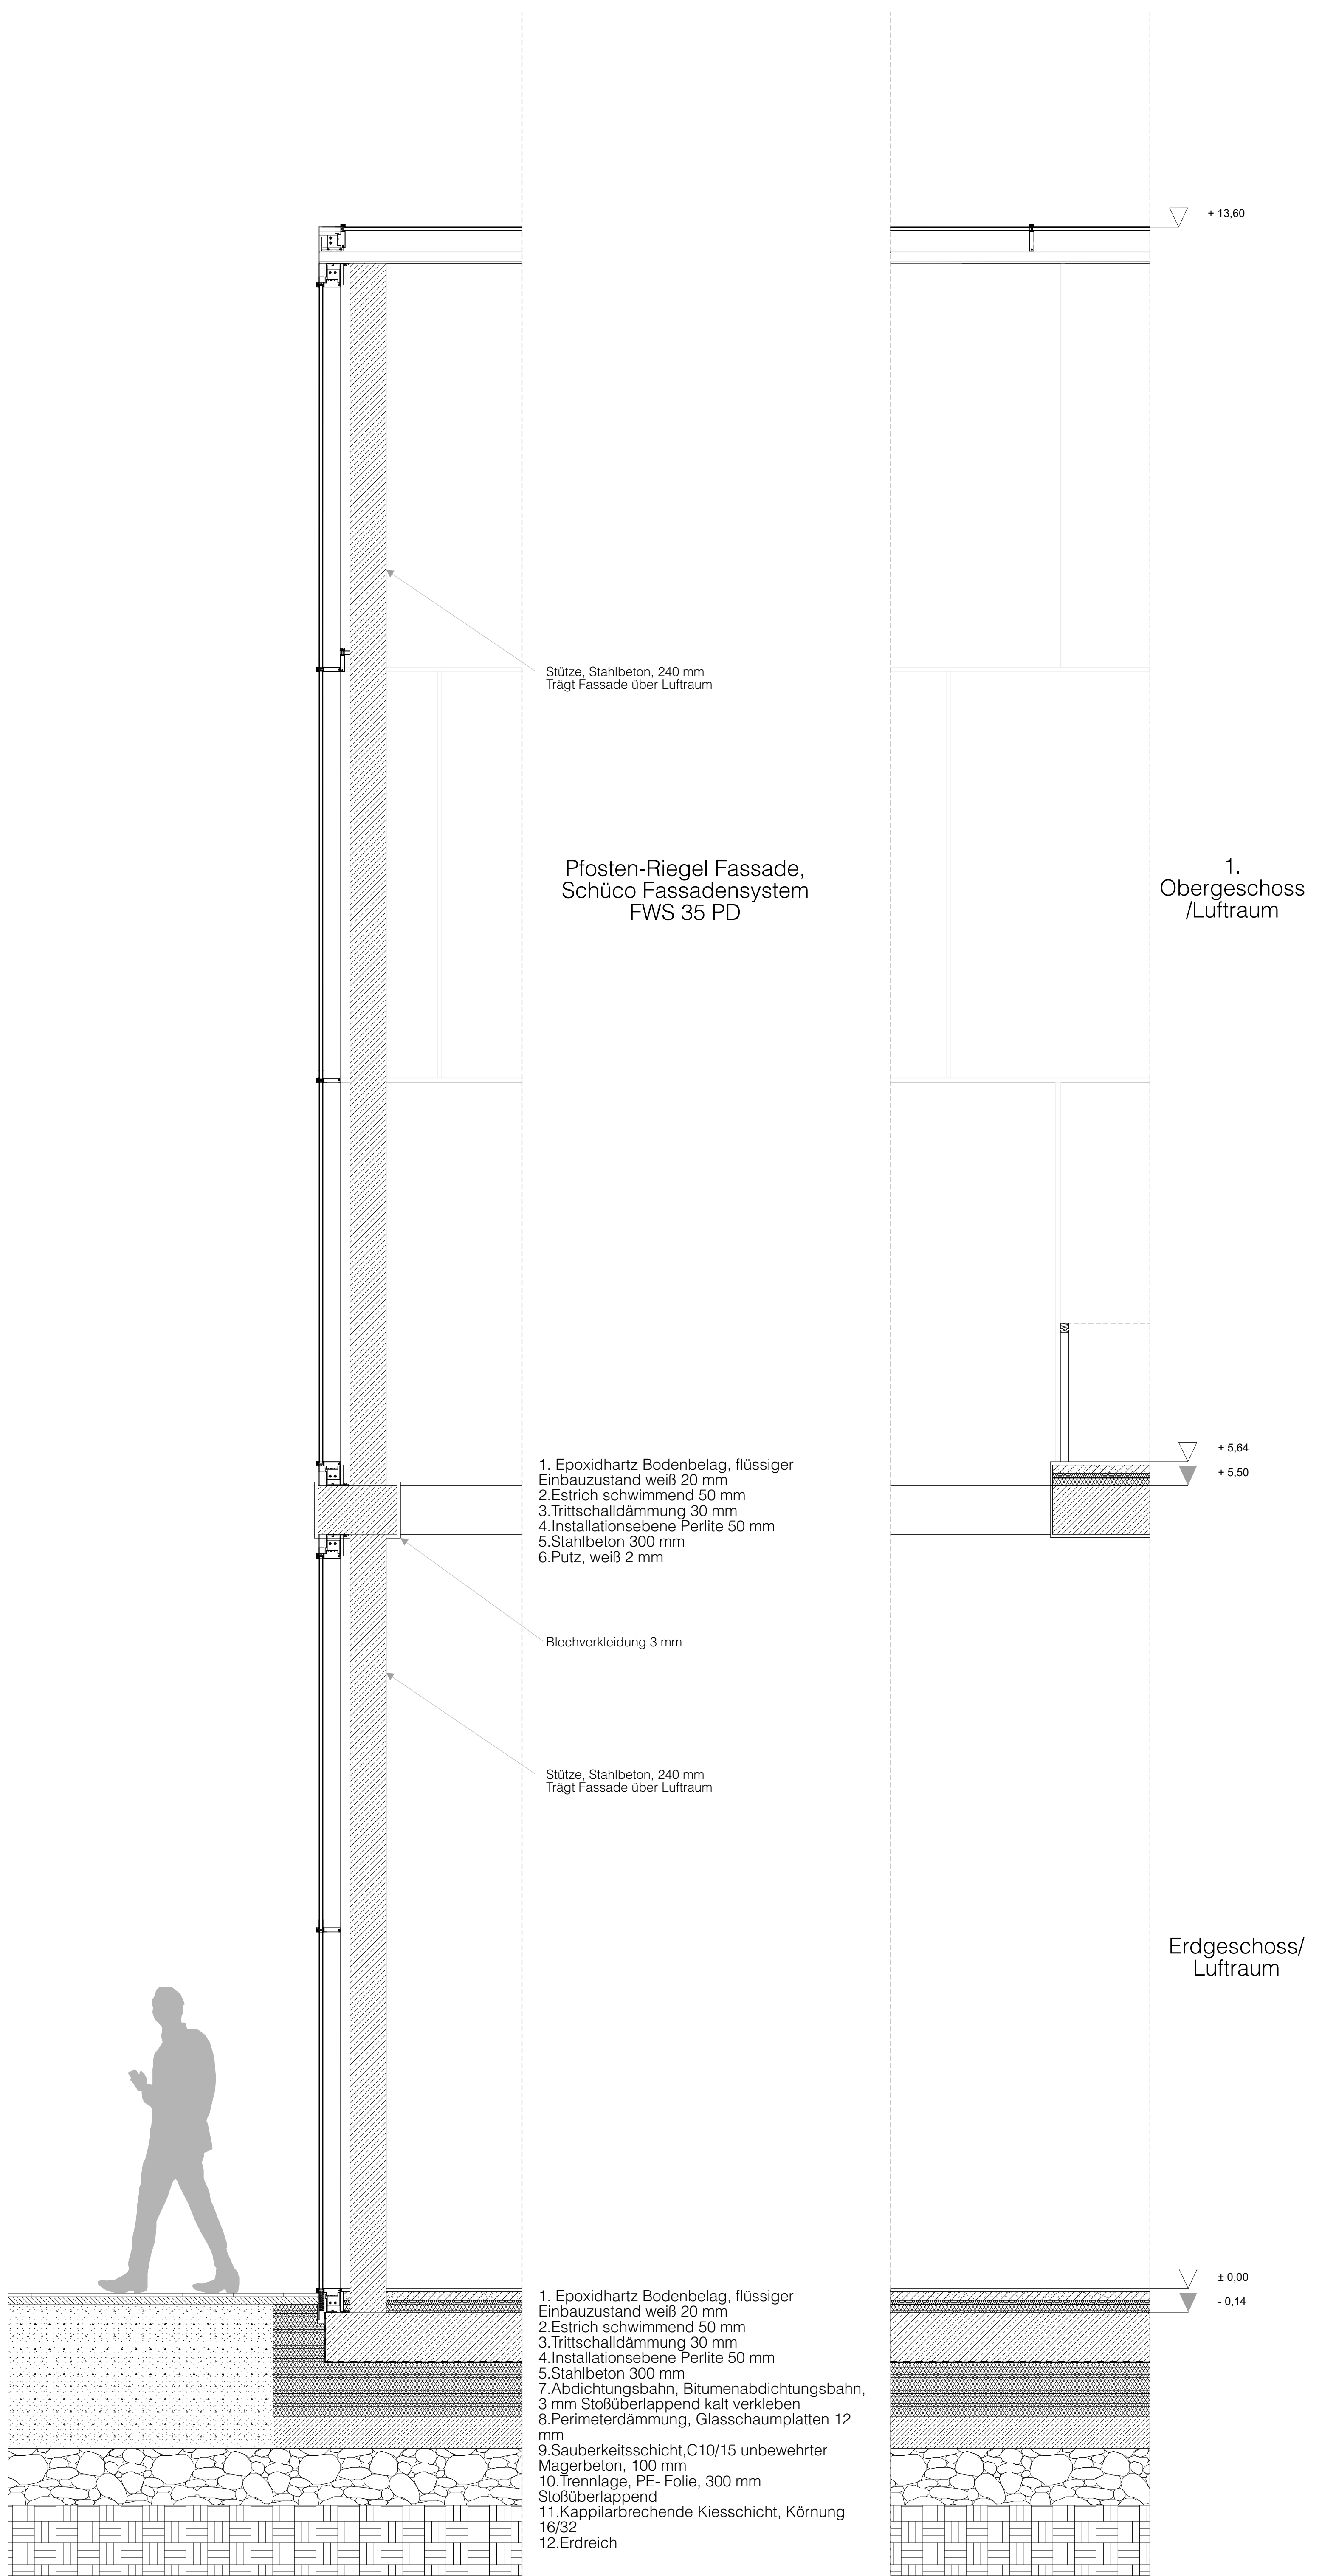



Teilschnitt 1


Teilschnitt 2

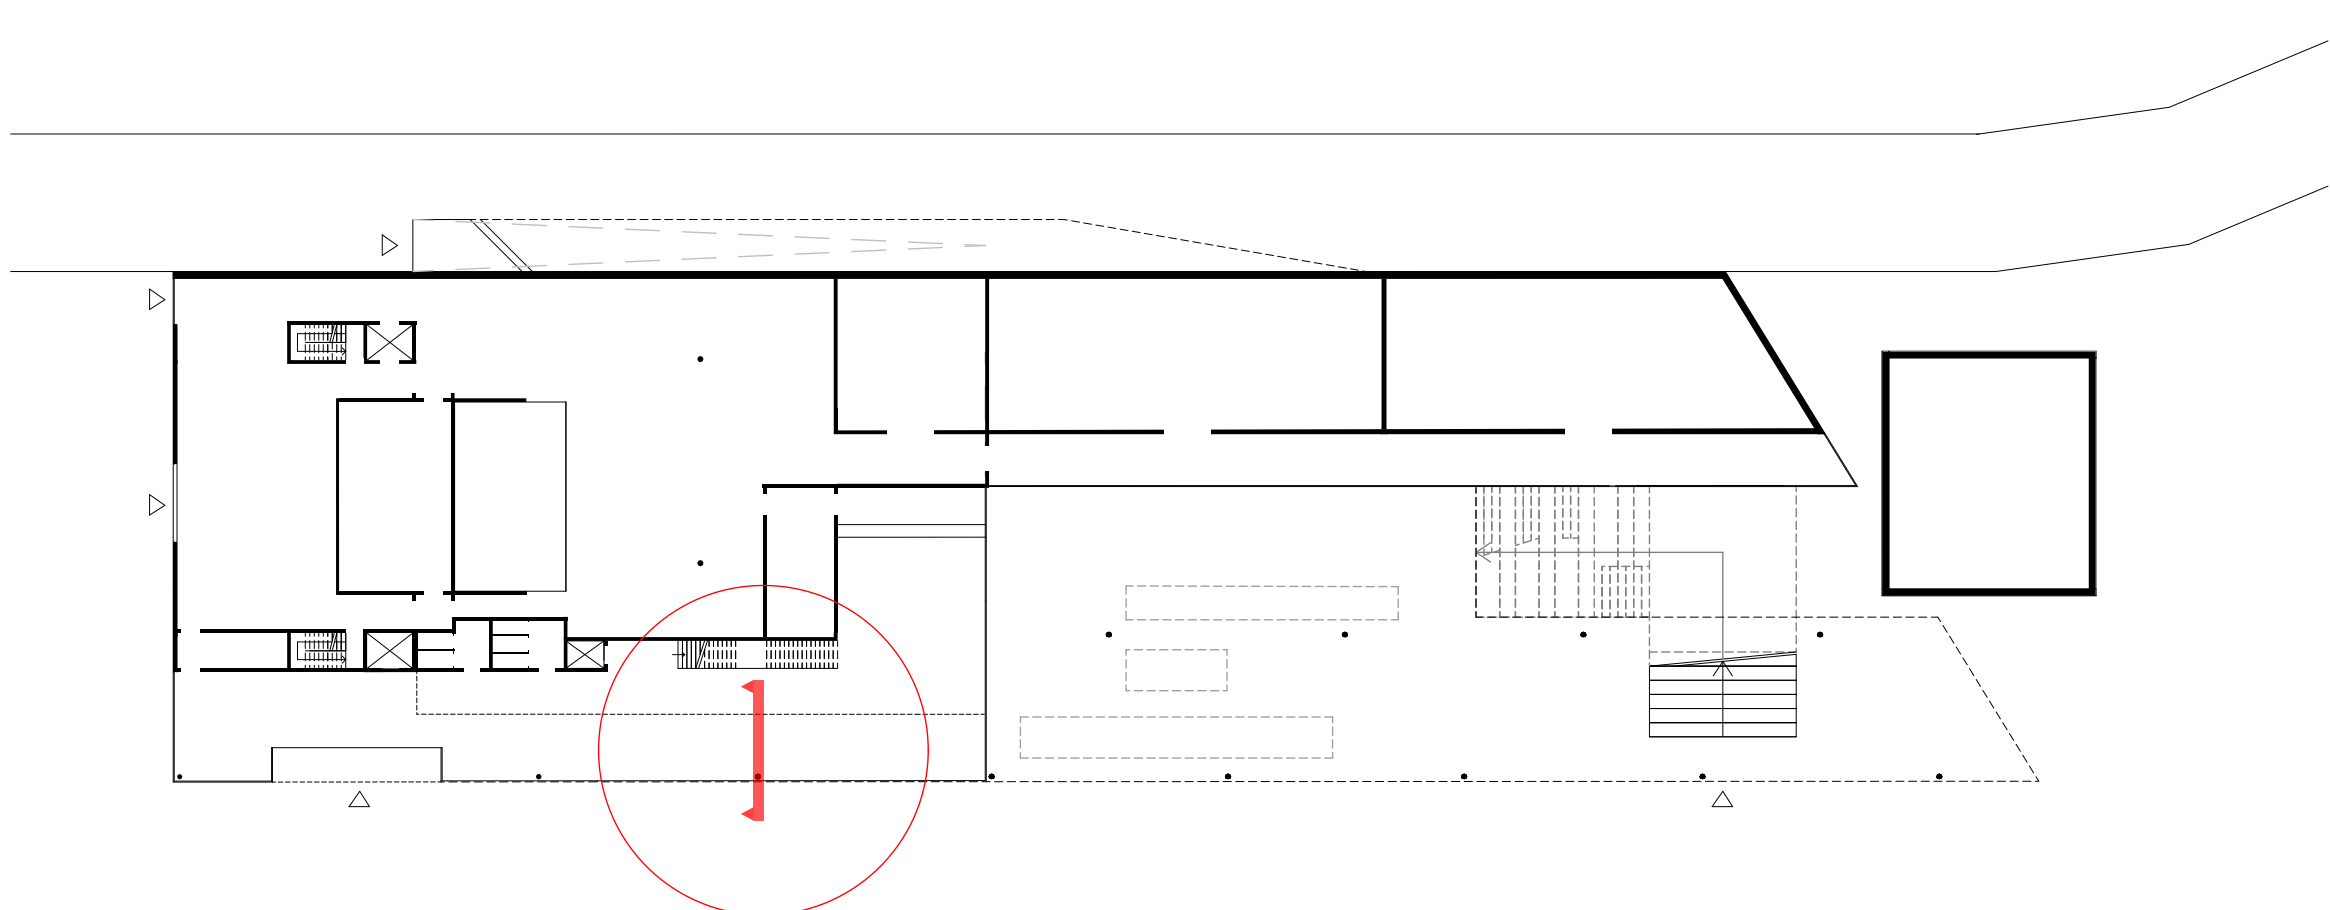


Grundriss
Schnittpunkt

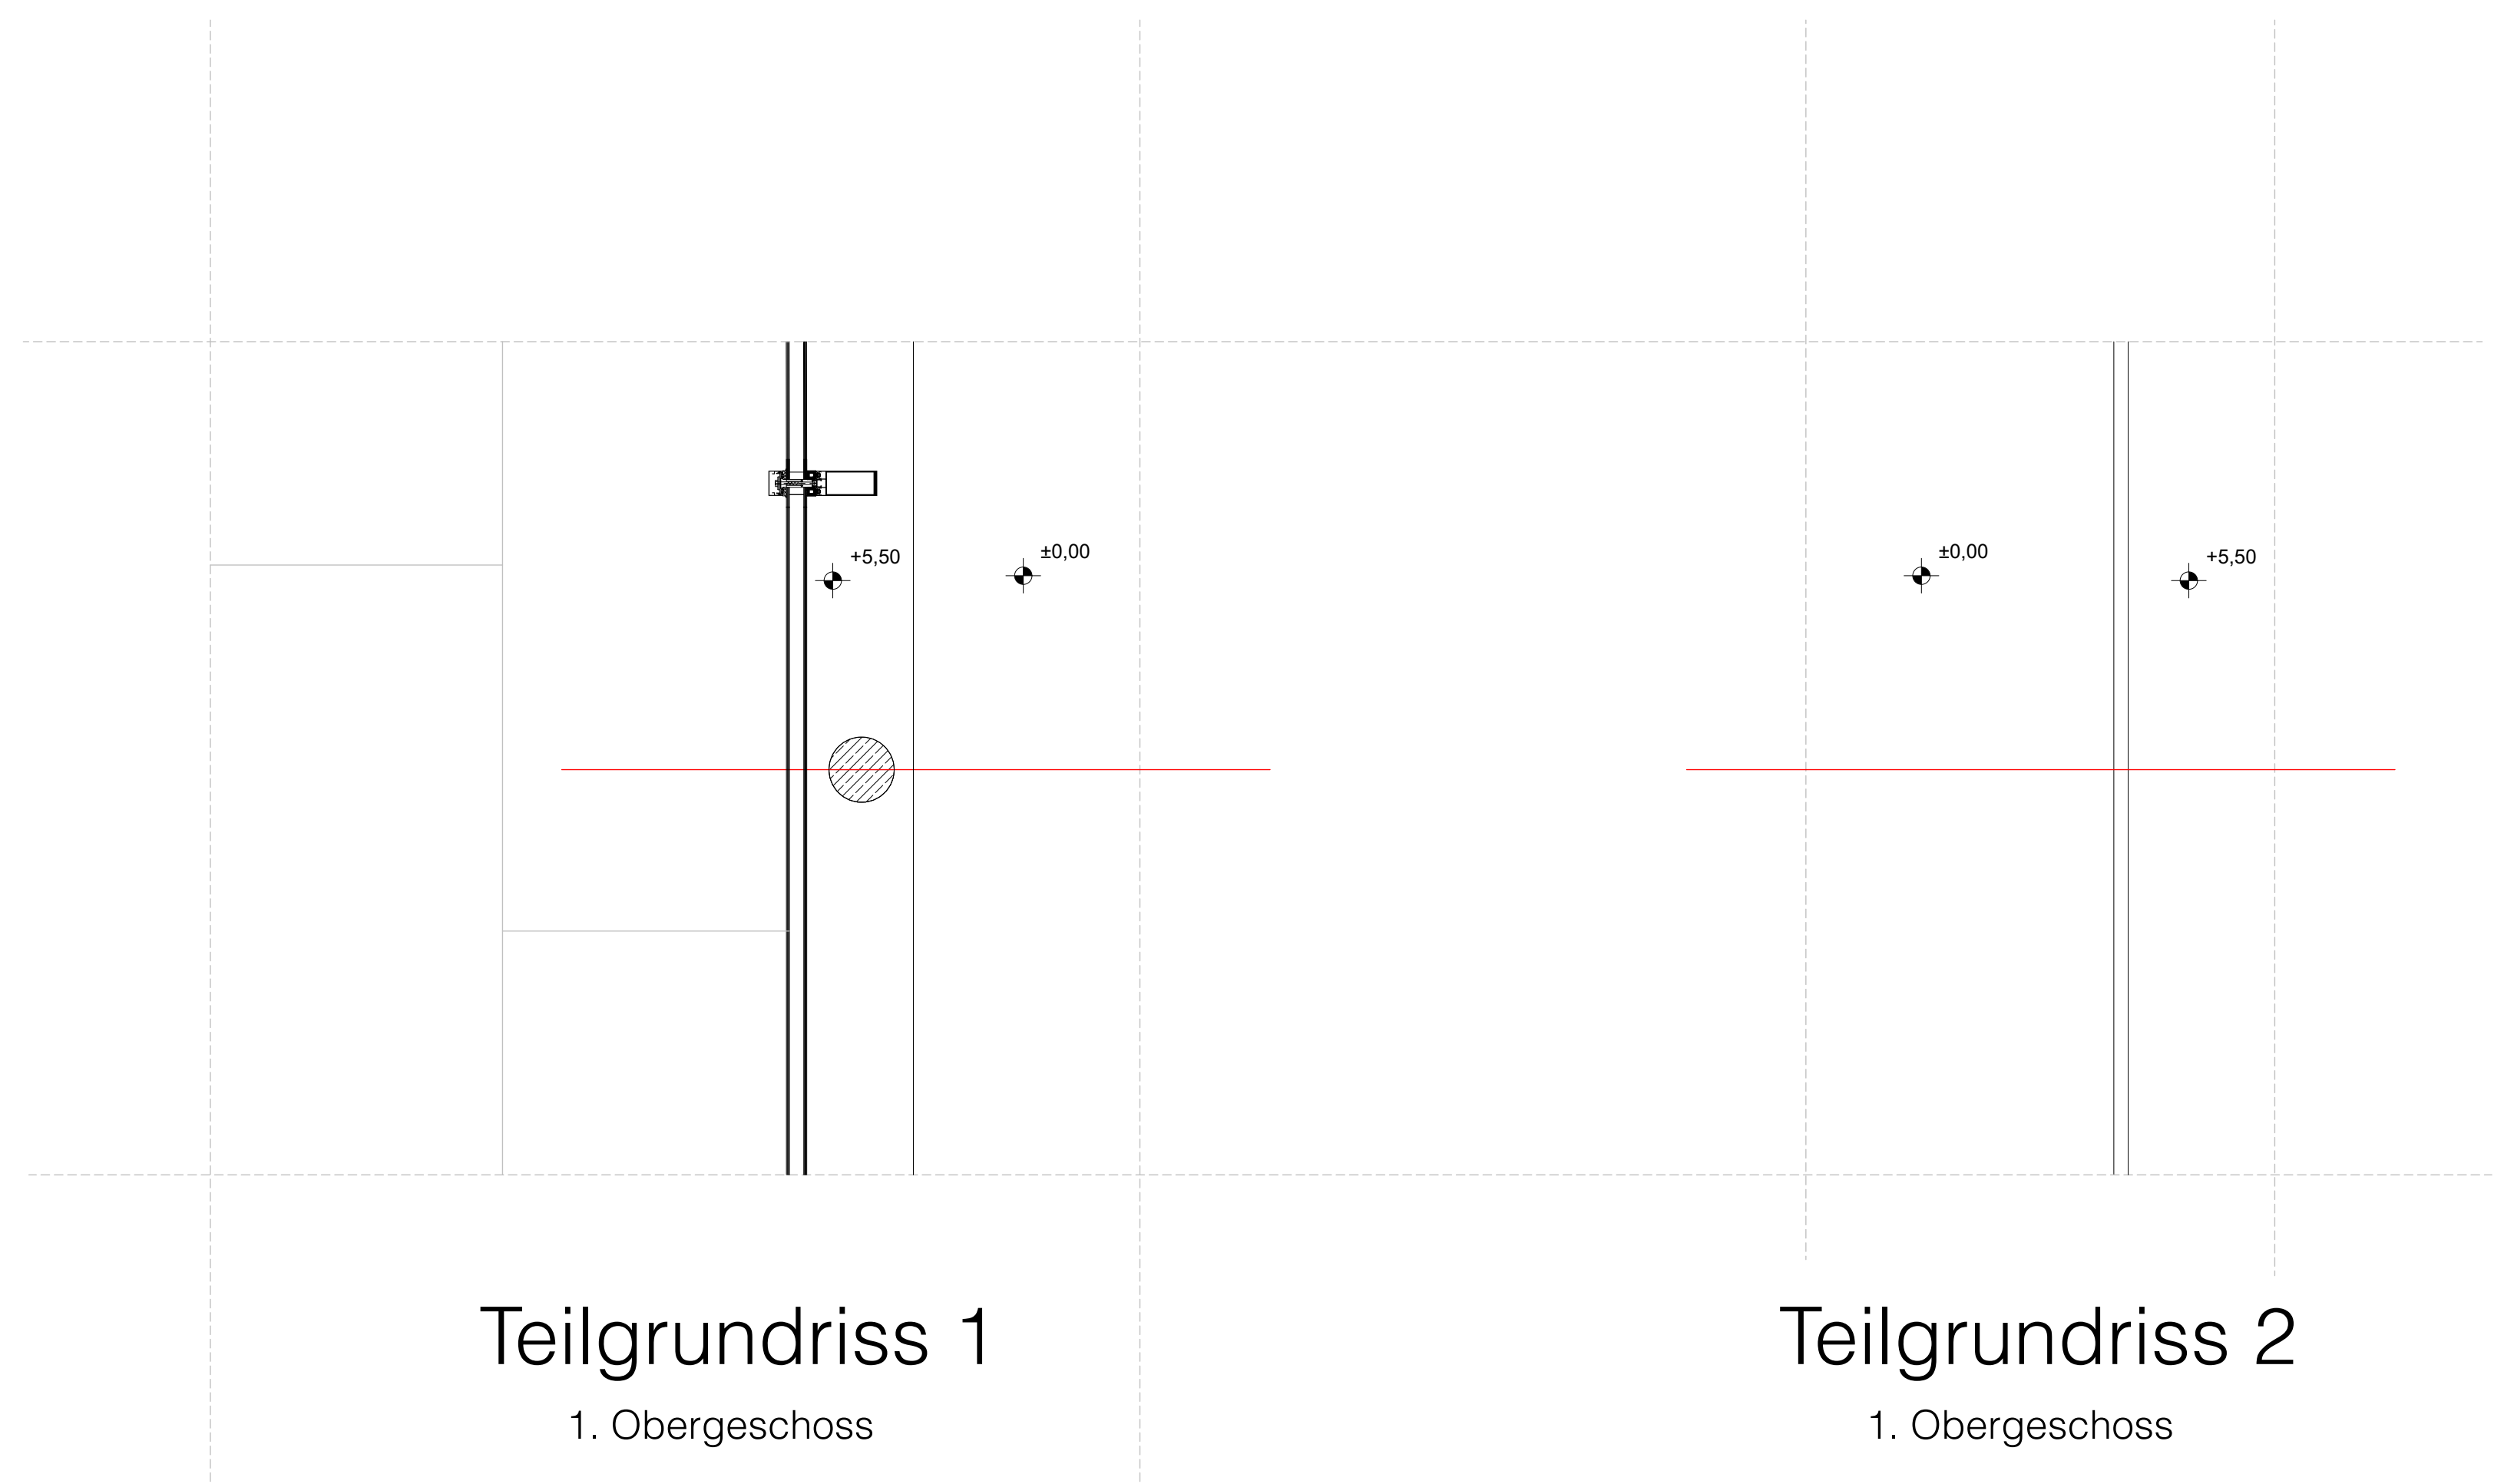

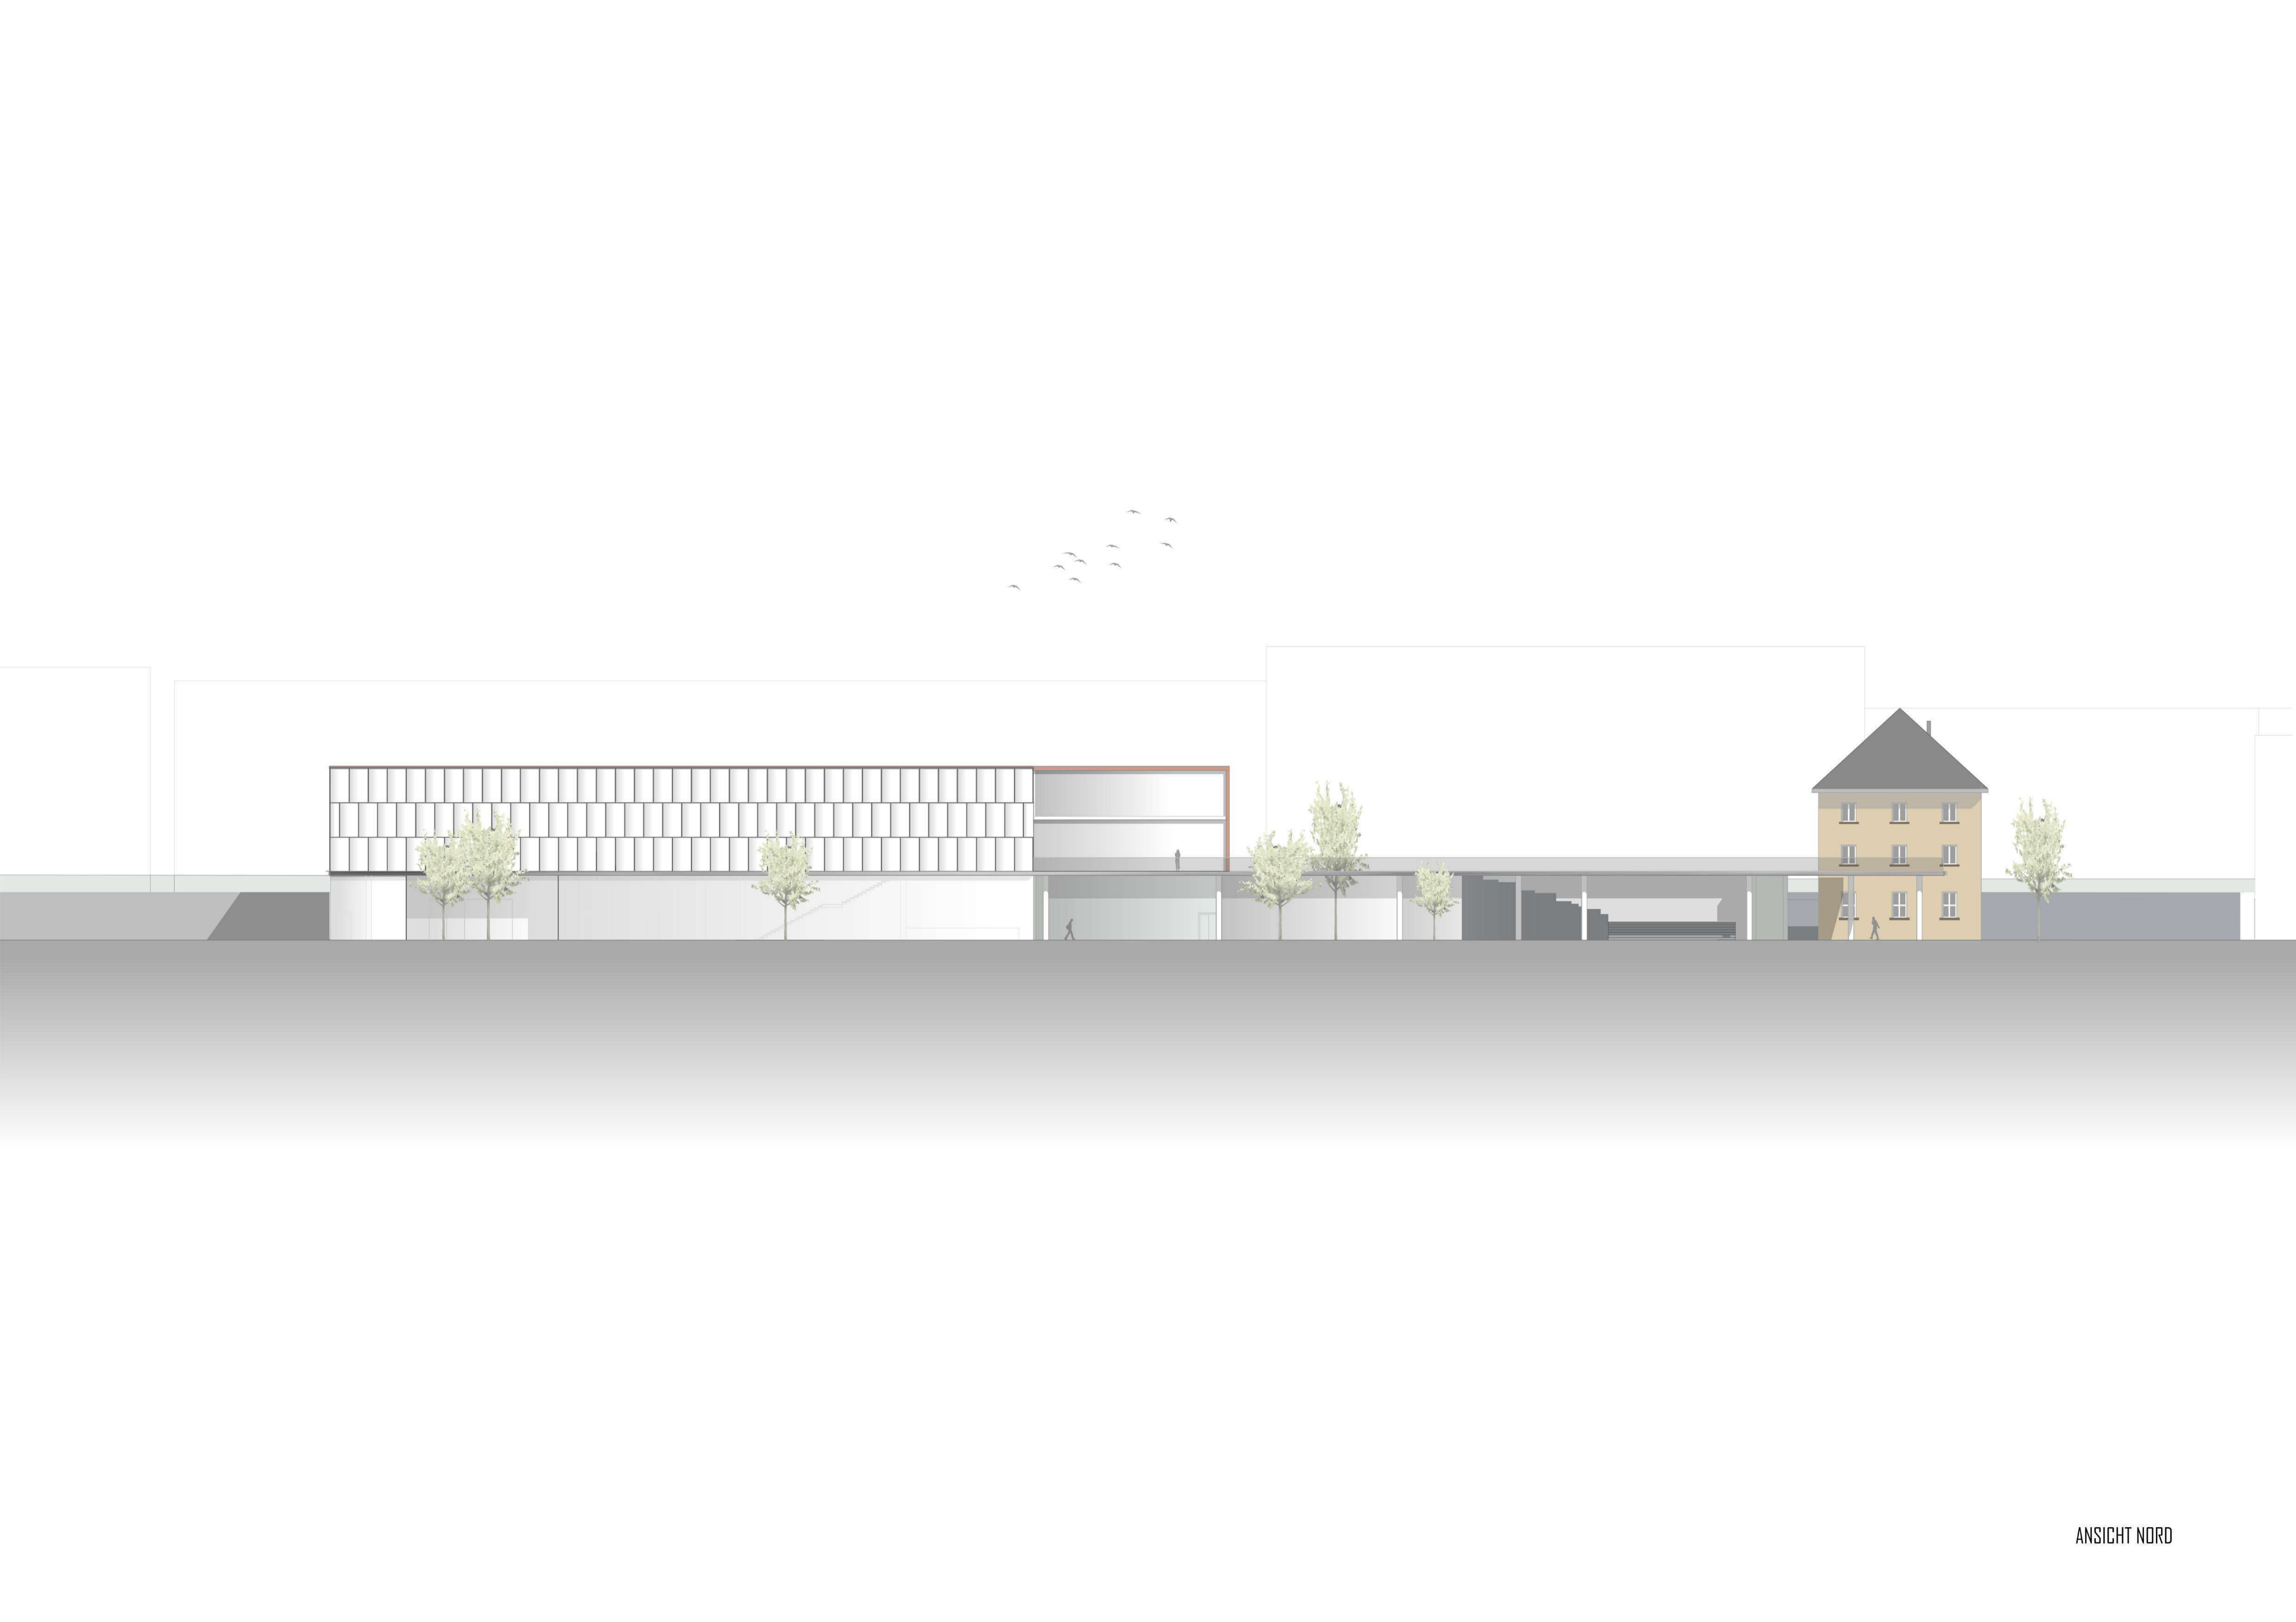

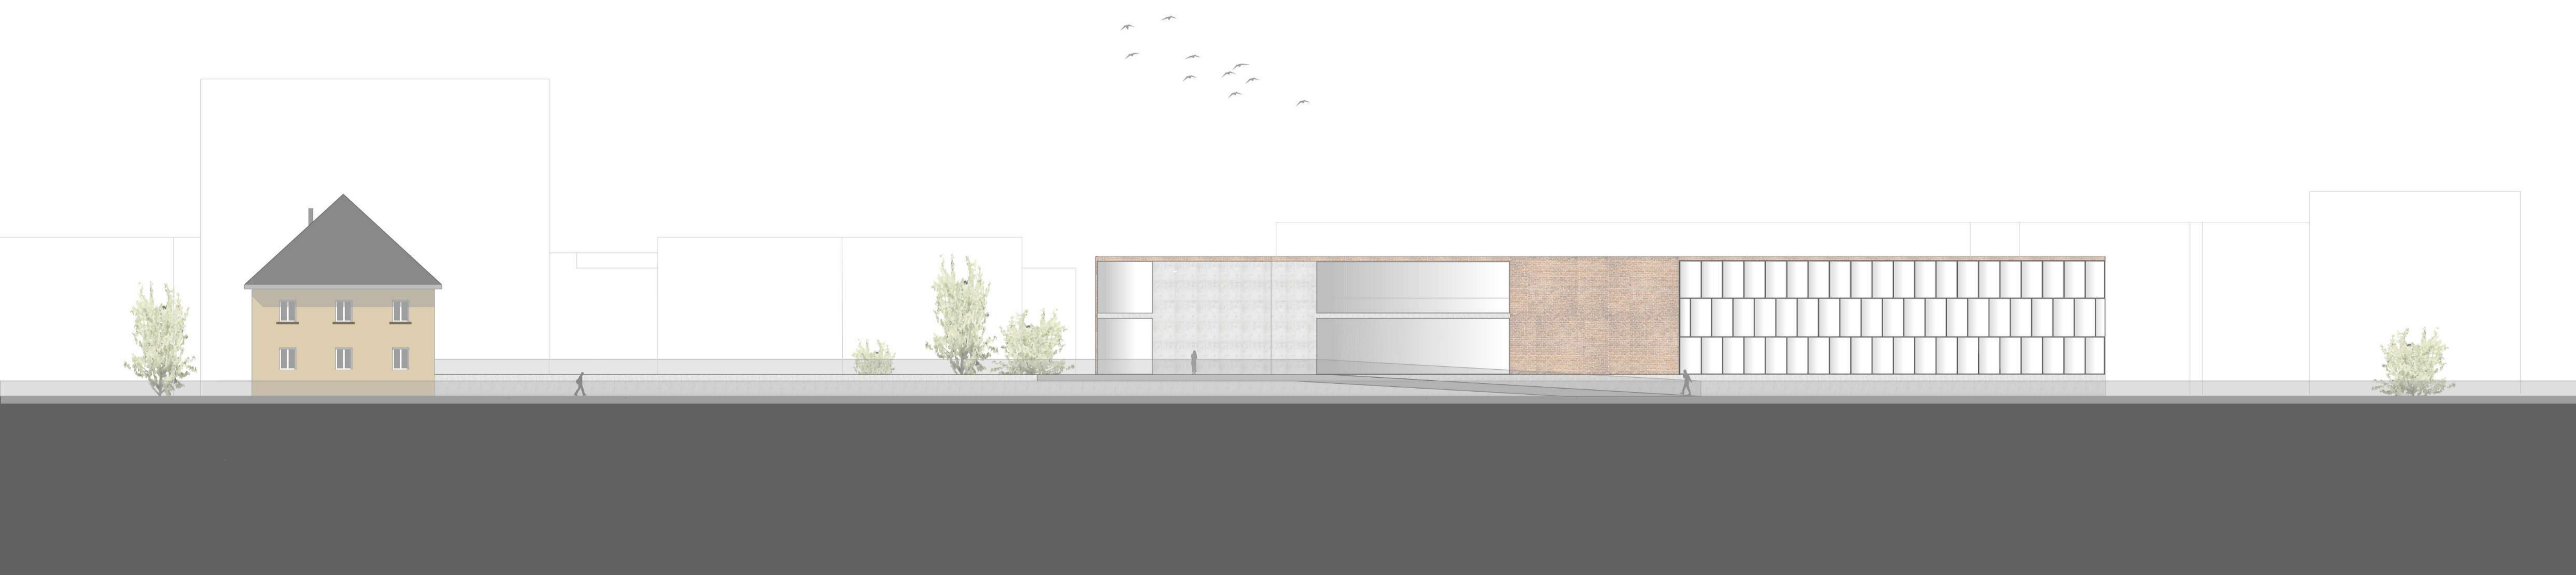


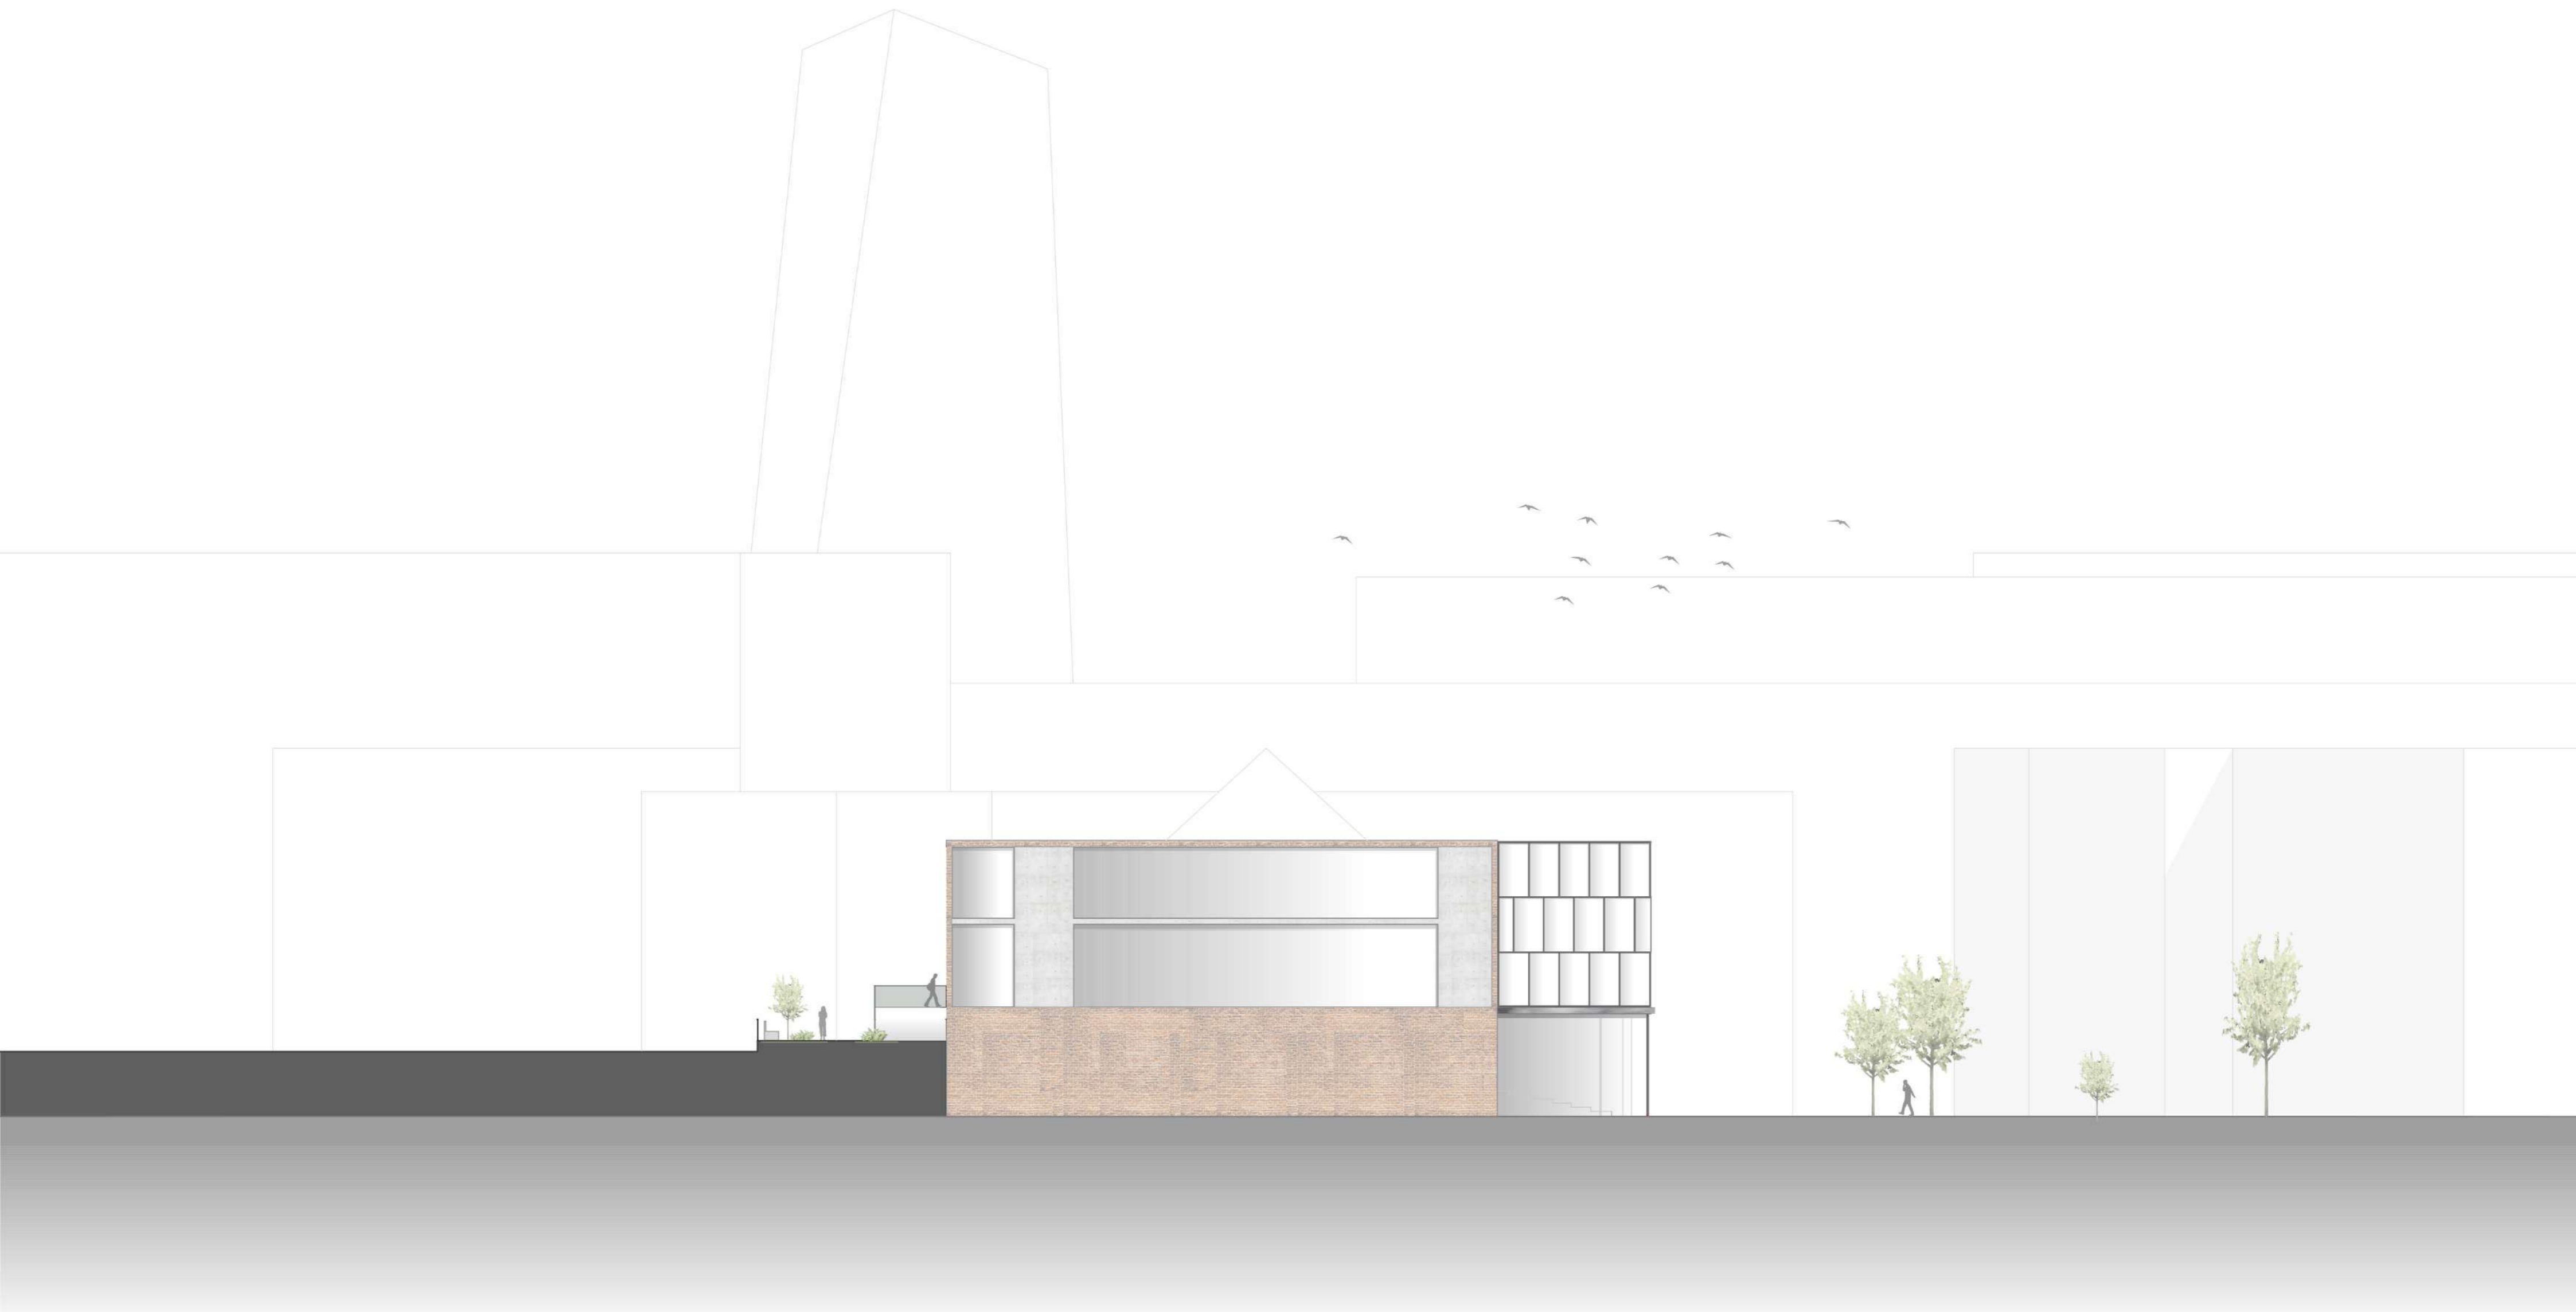









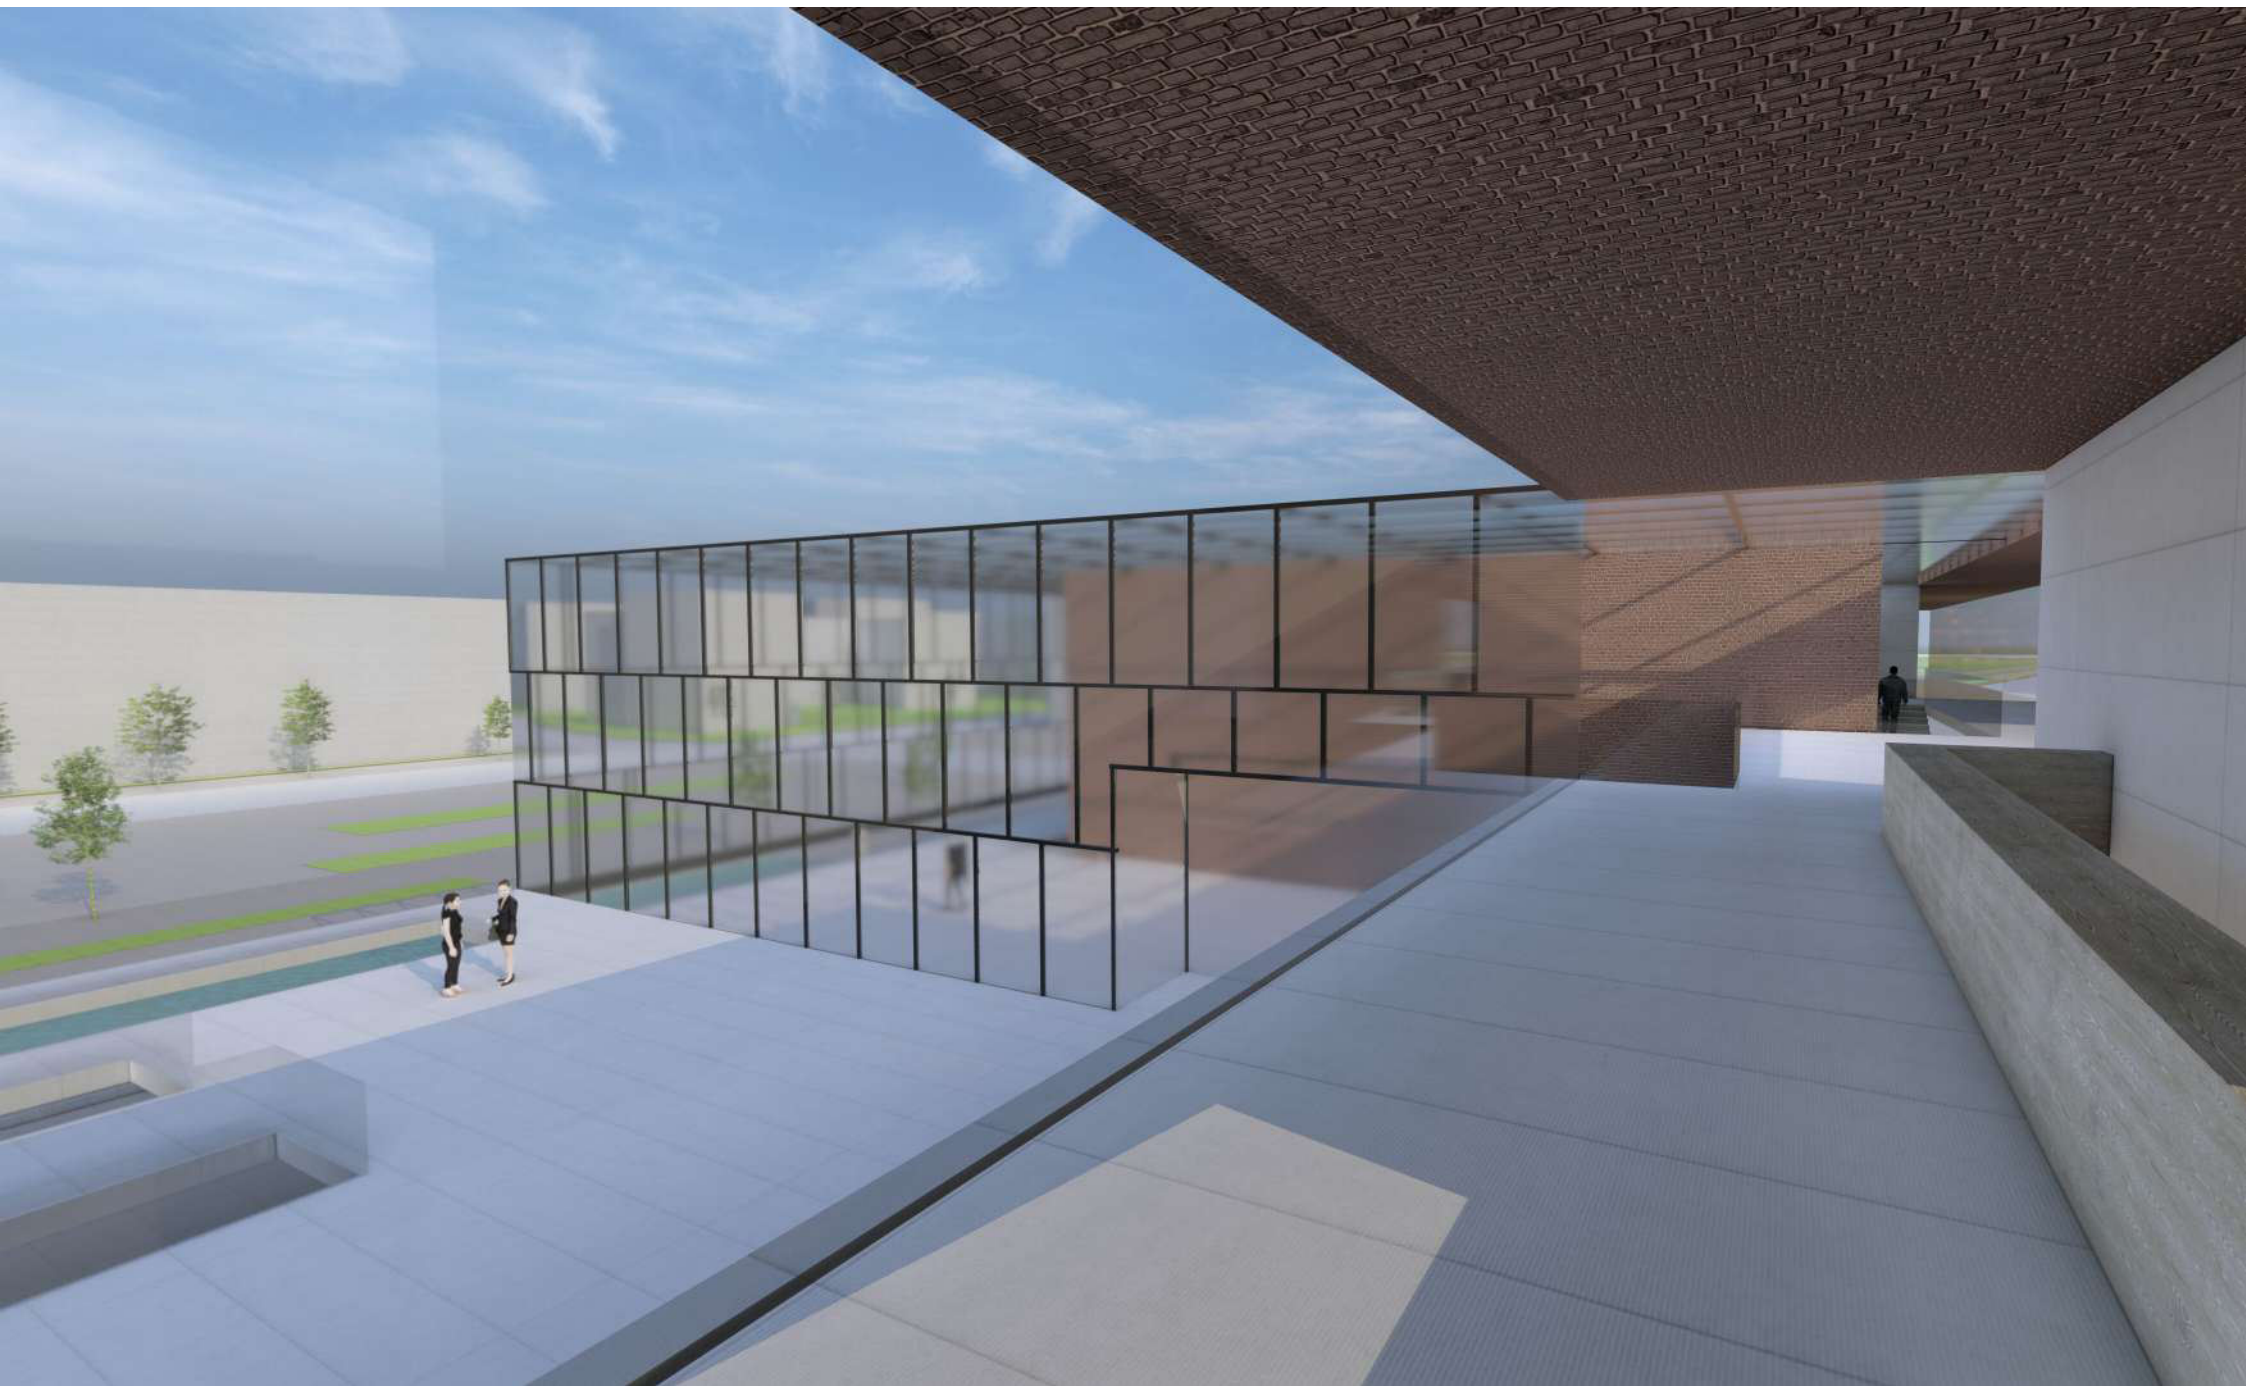



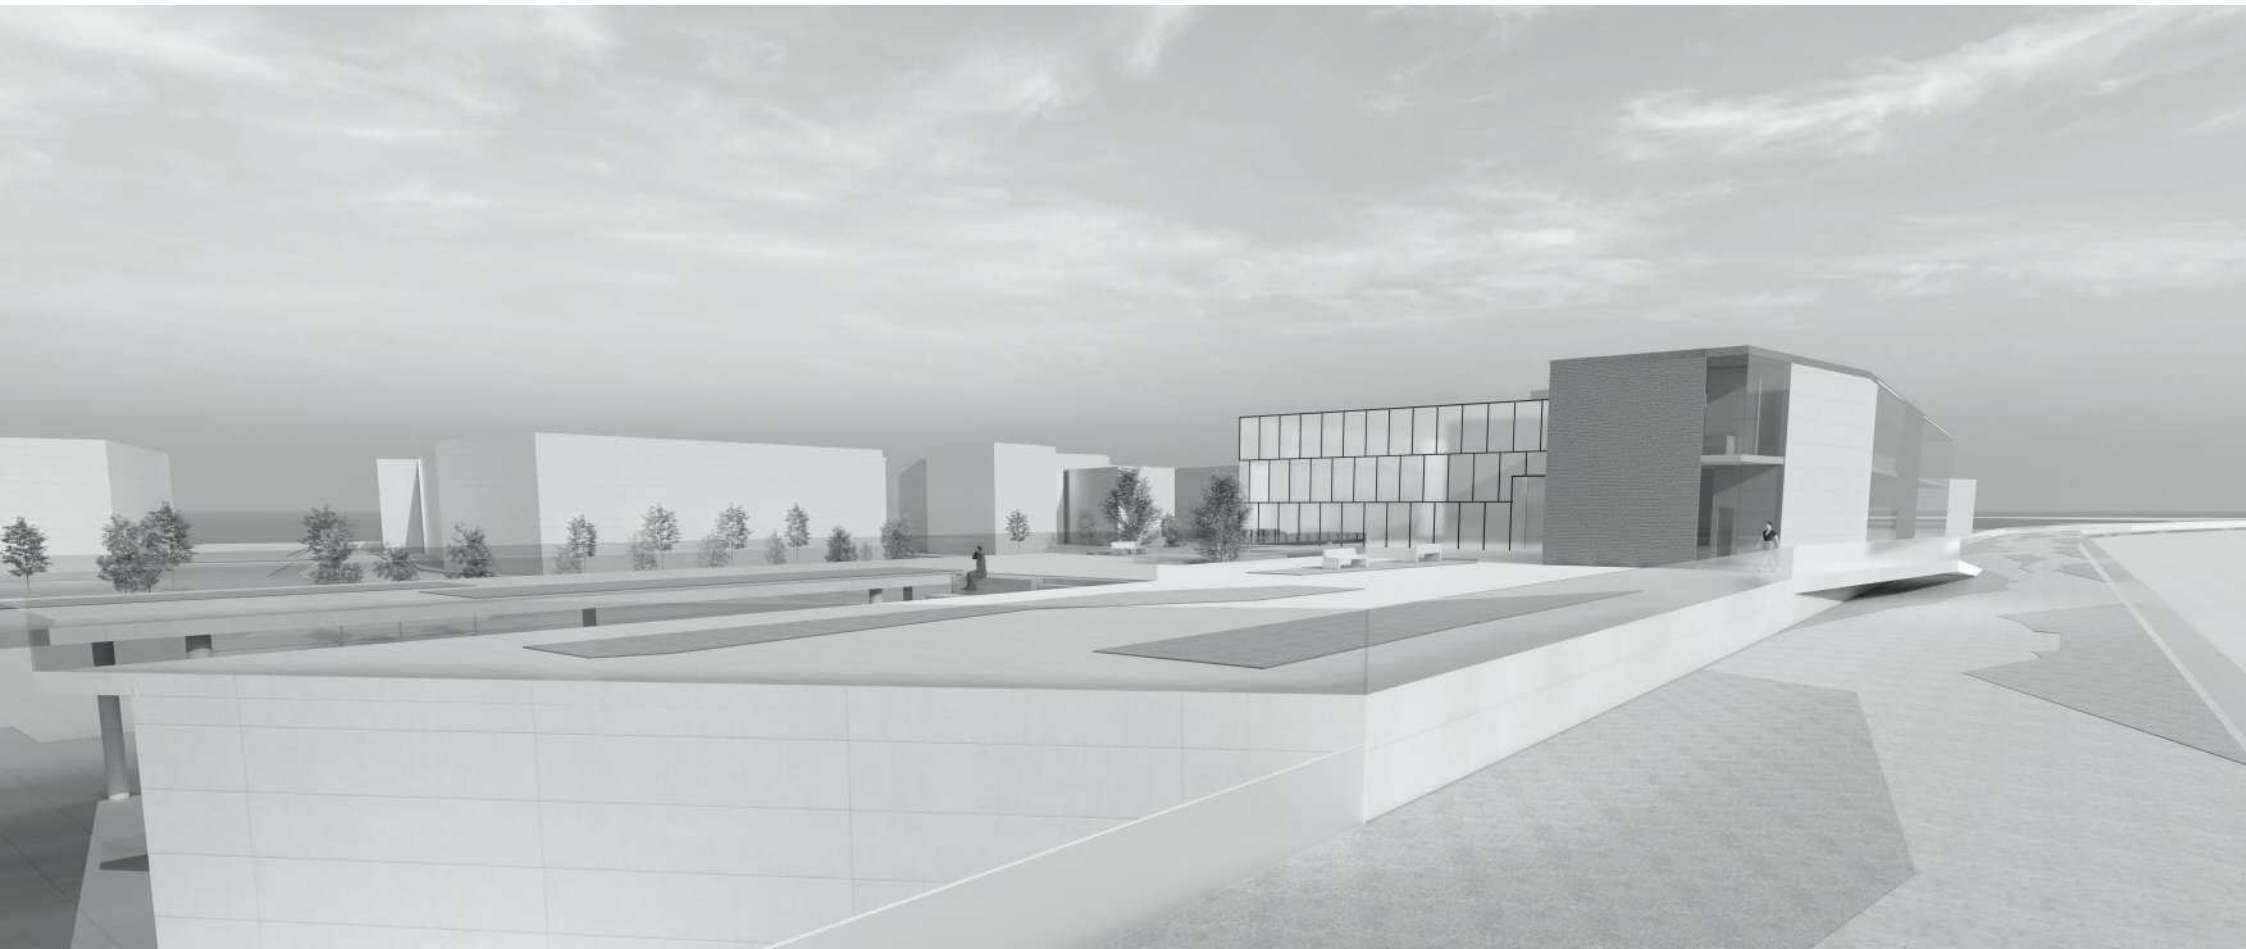

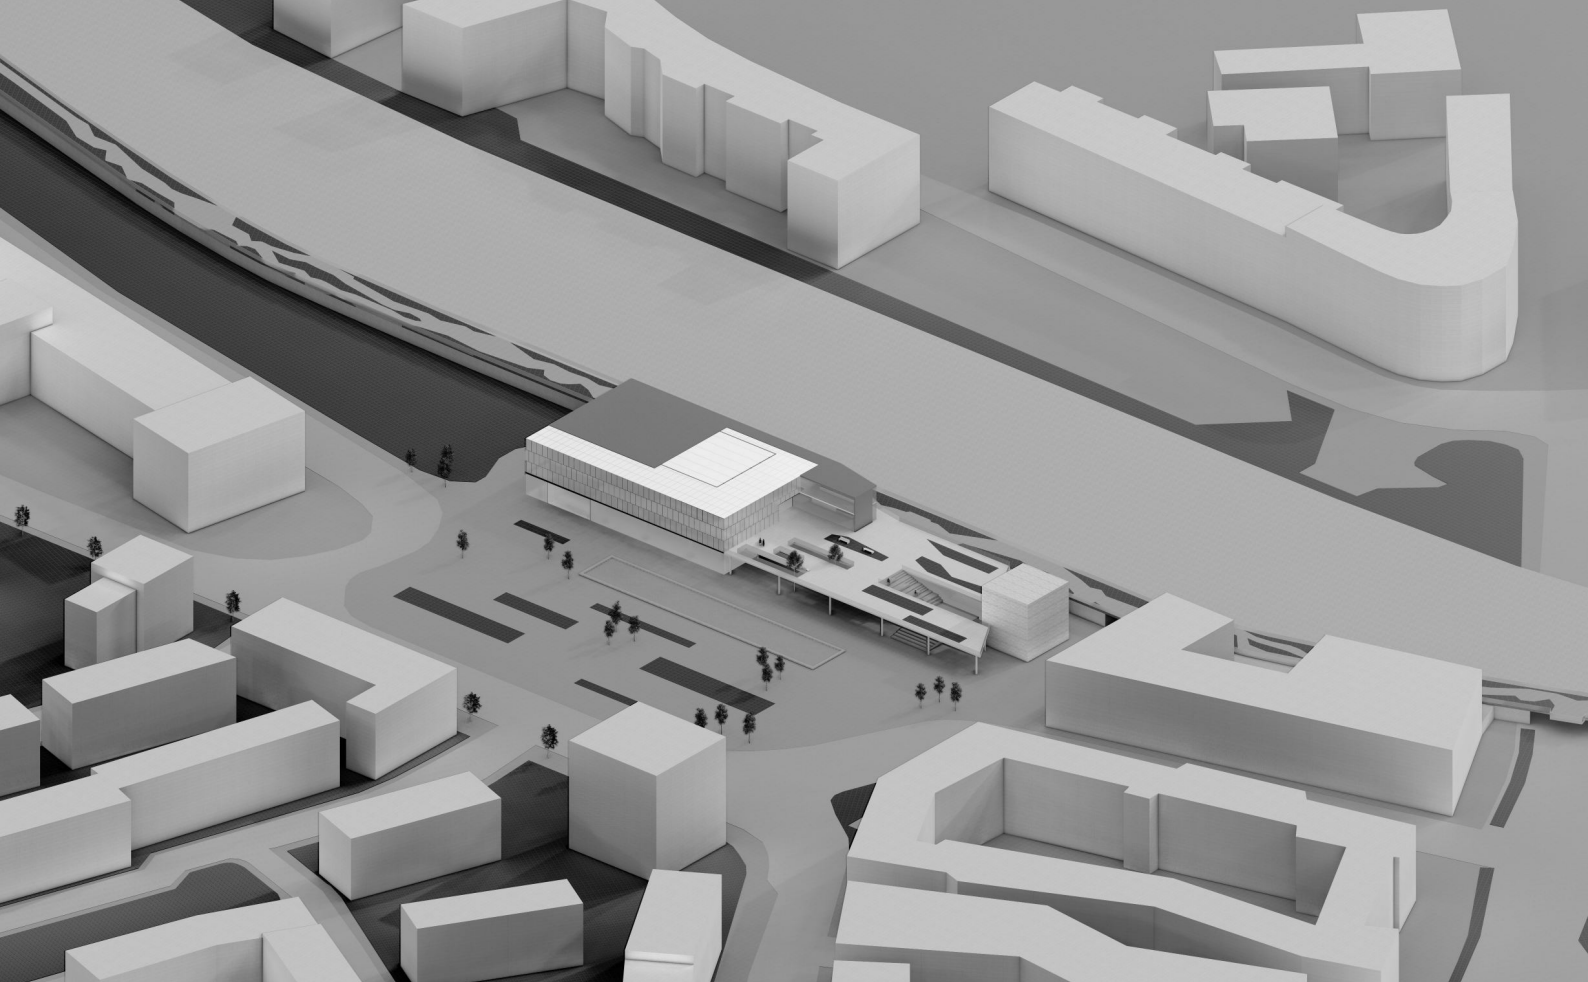

E4

FRANKFURT UNIVERSITY OF APPLIED SCIENCES

WISE 2020 / 21

YOUNG CENTER FOR PERFORMING ARTS

DIPL. ING. SUSANNE NETTER

VINCENT HEIGEL

1281860

MAX RANDEL

1282034

LEON SPERLING

1281831