


Hafenquartier Offenbach

Harbour Gardens





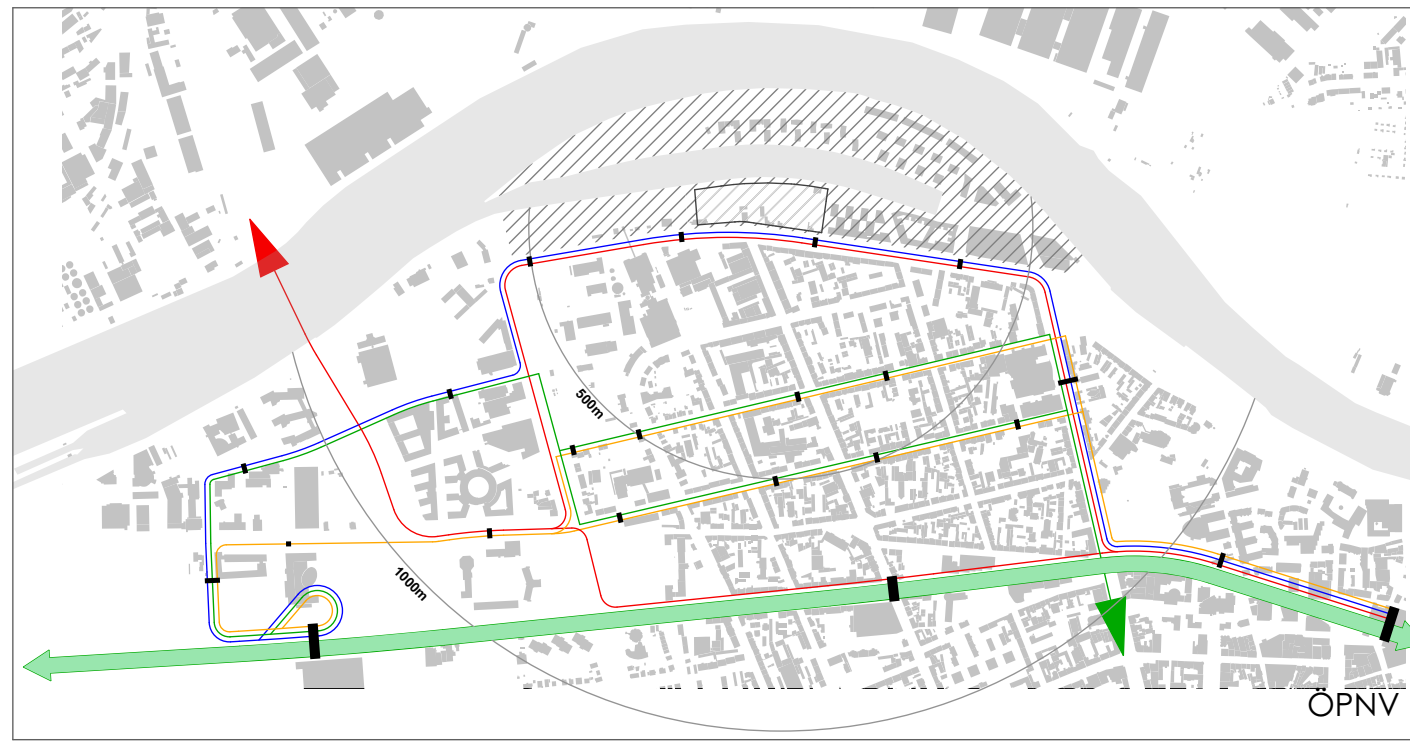


- = S-Bahnlinie
- = Bus-Streckennetz



- = Grünflächen
- = Gewässer (Main)



- = Autobahn
- = Hauptstraße
- = Wohnstraße

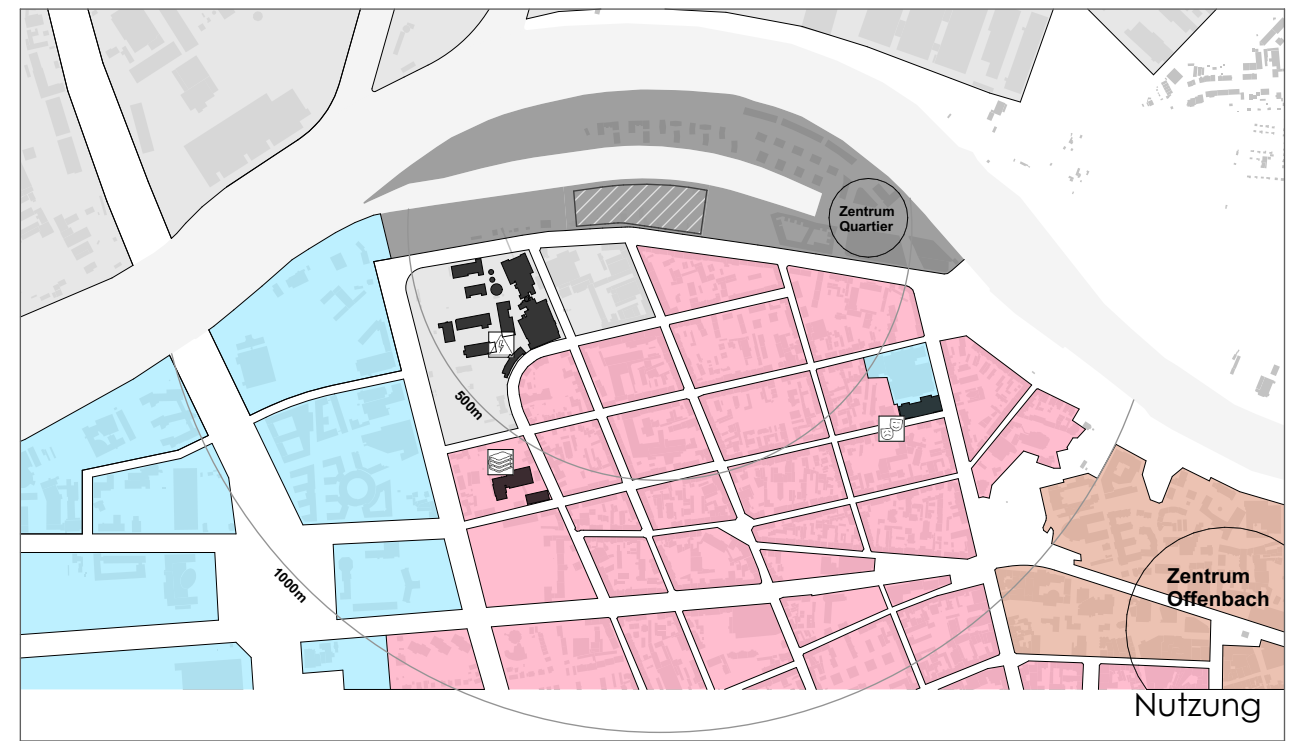

- = ges. Entwicklungsgebiet
- = Büro/Dienstleistungen
- = Wohnen
- = Mischnutzung




Hafenquartier Offenbach


Habour Gardens







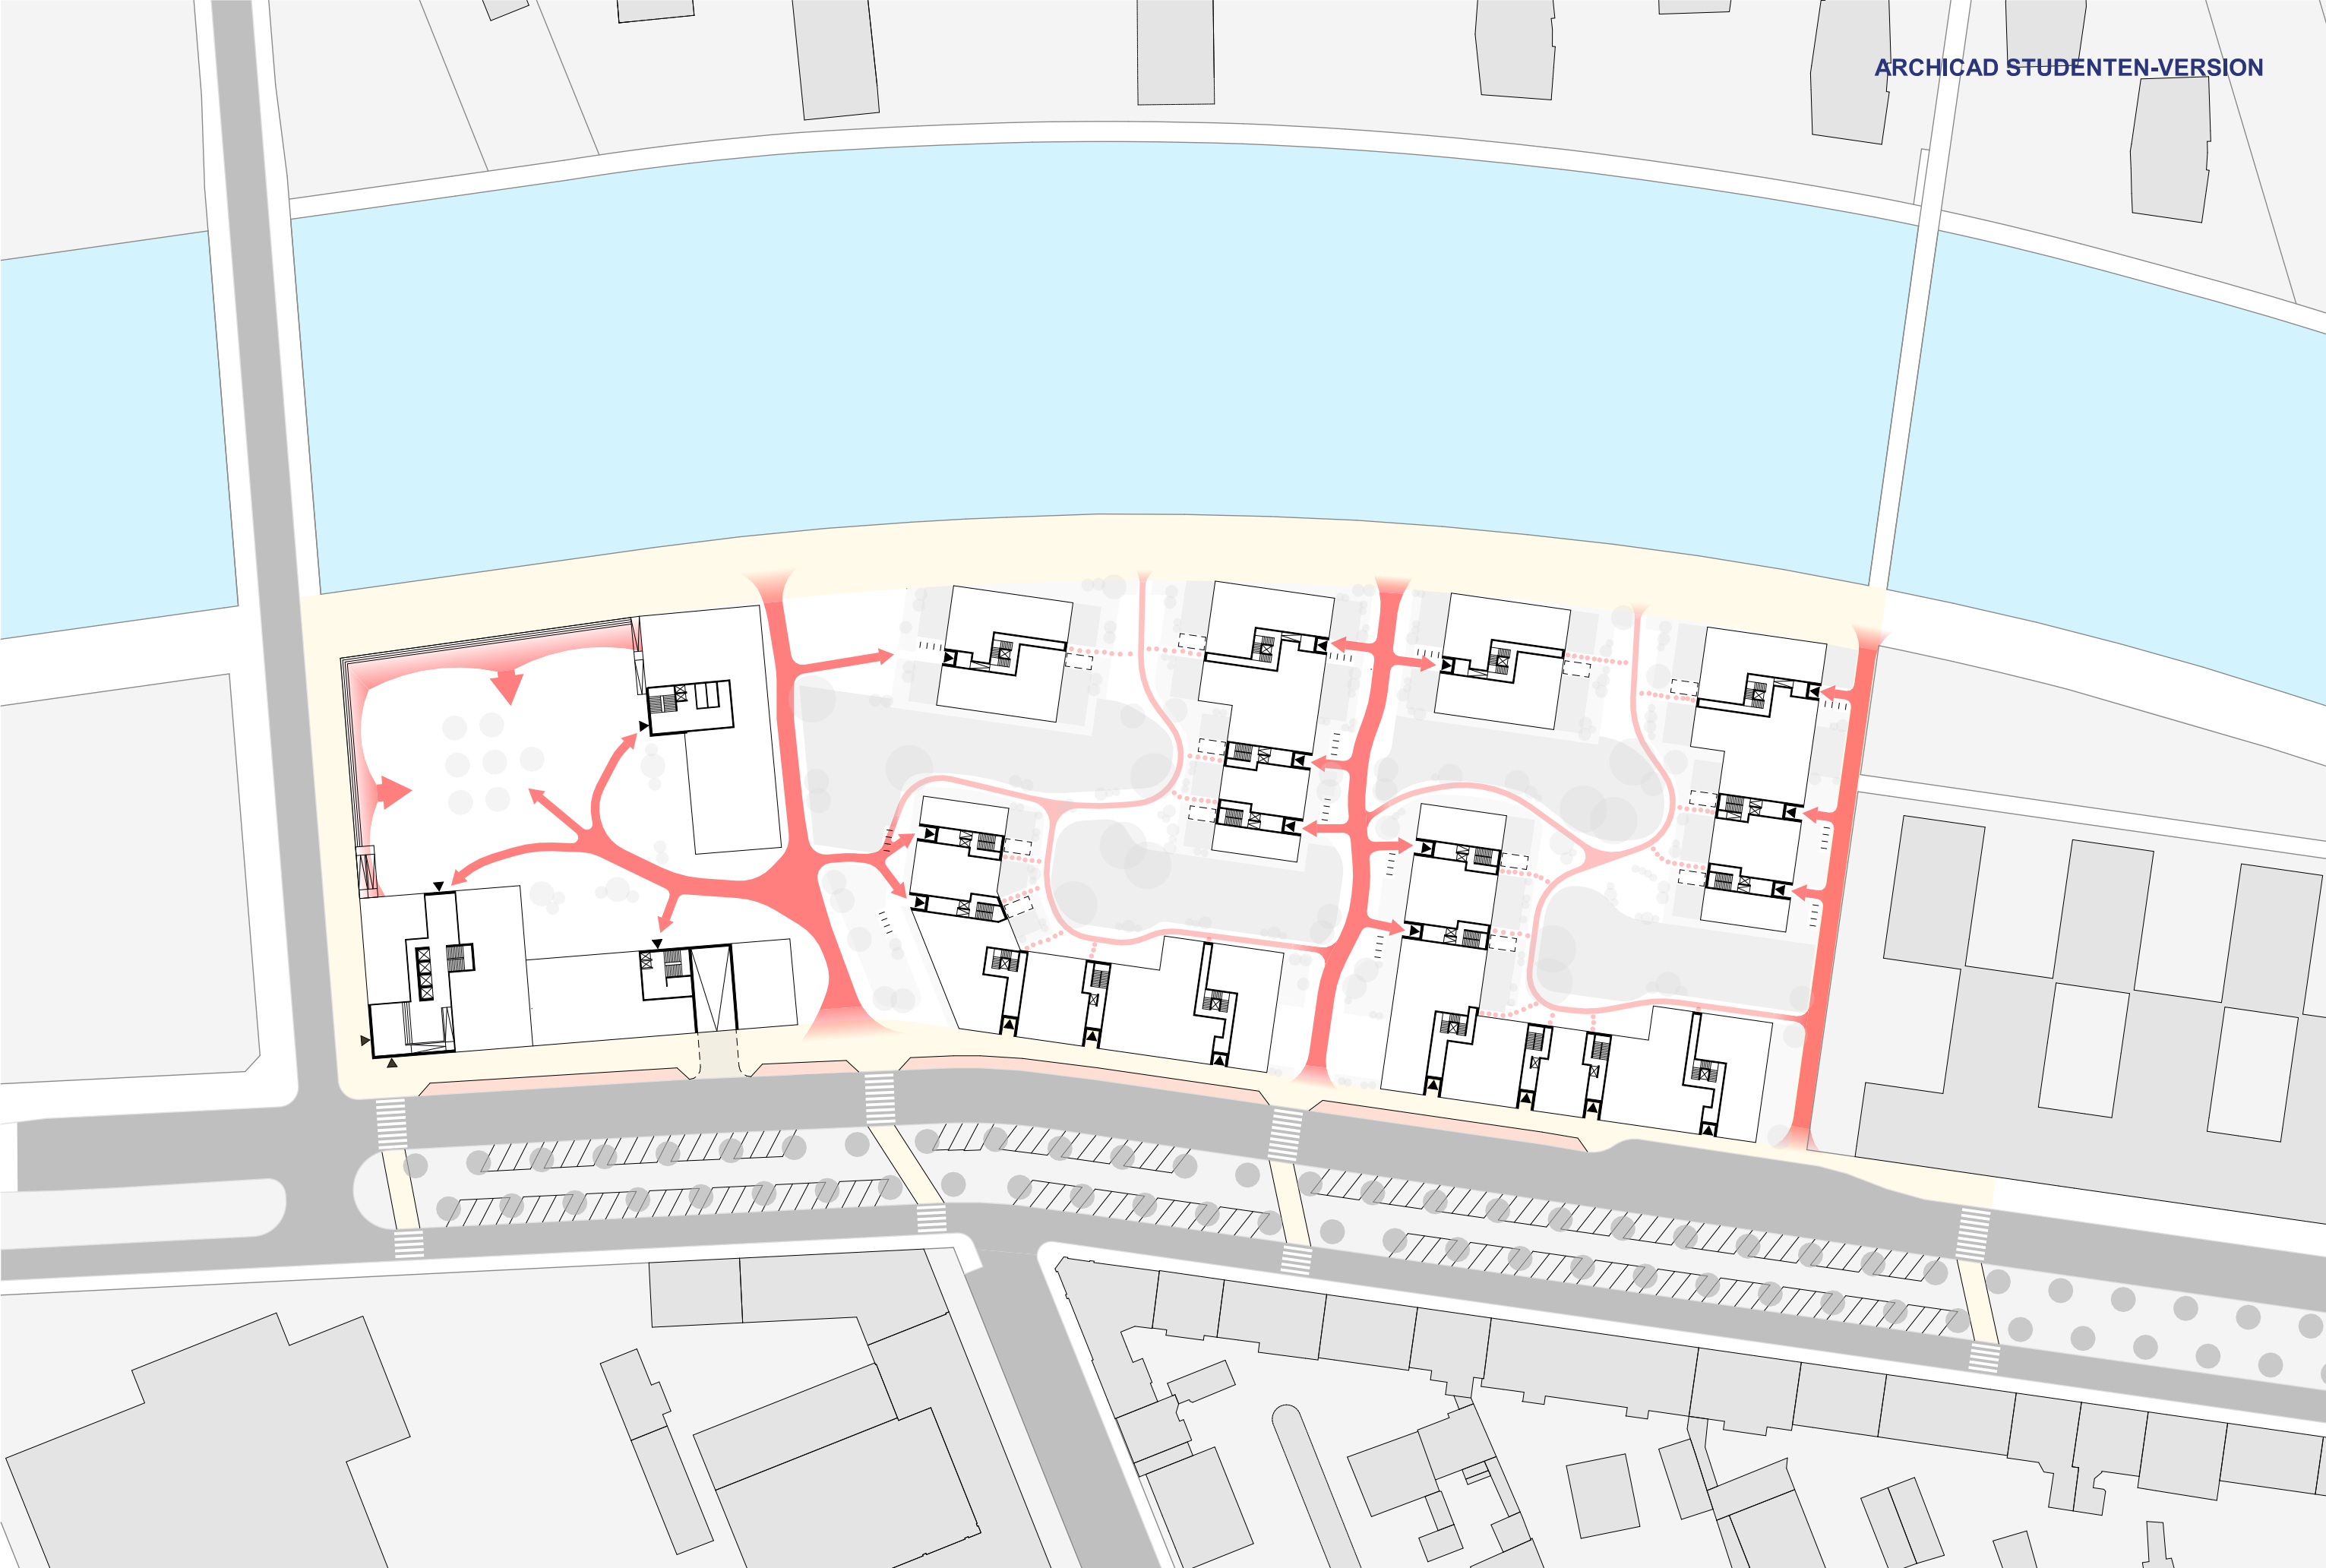




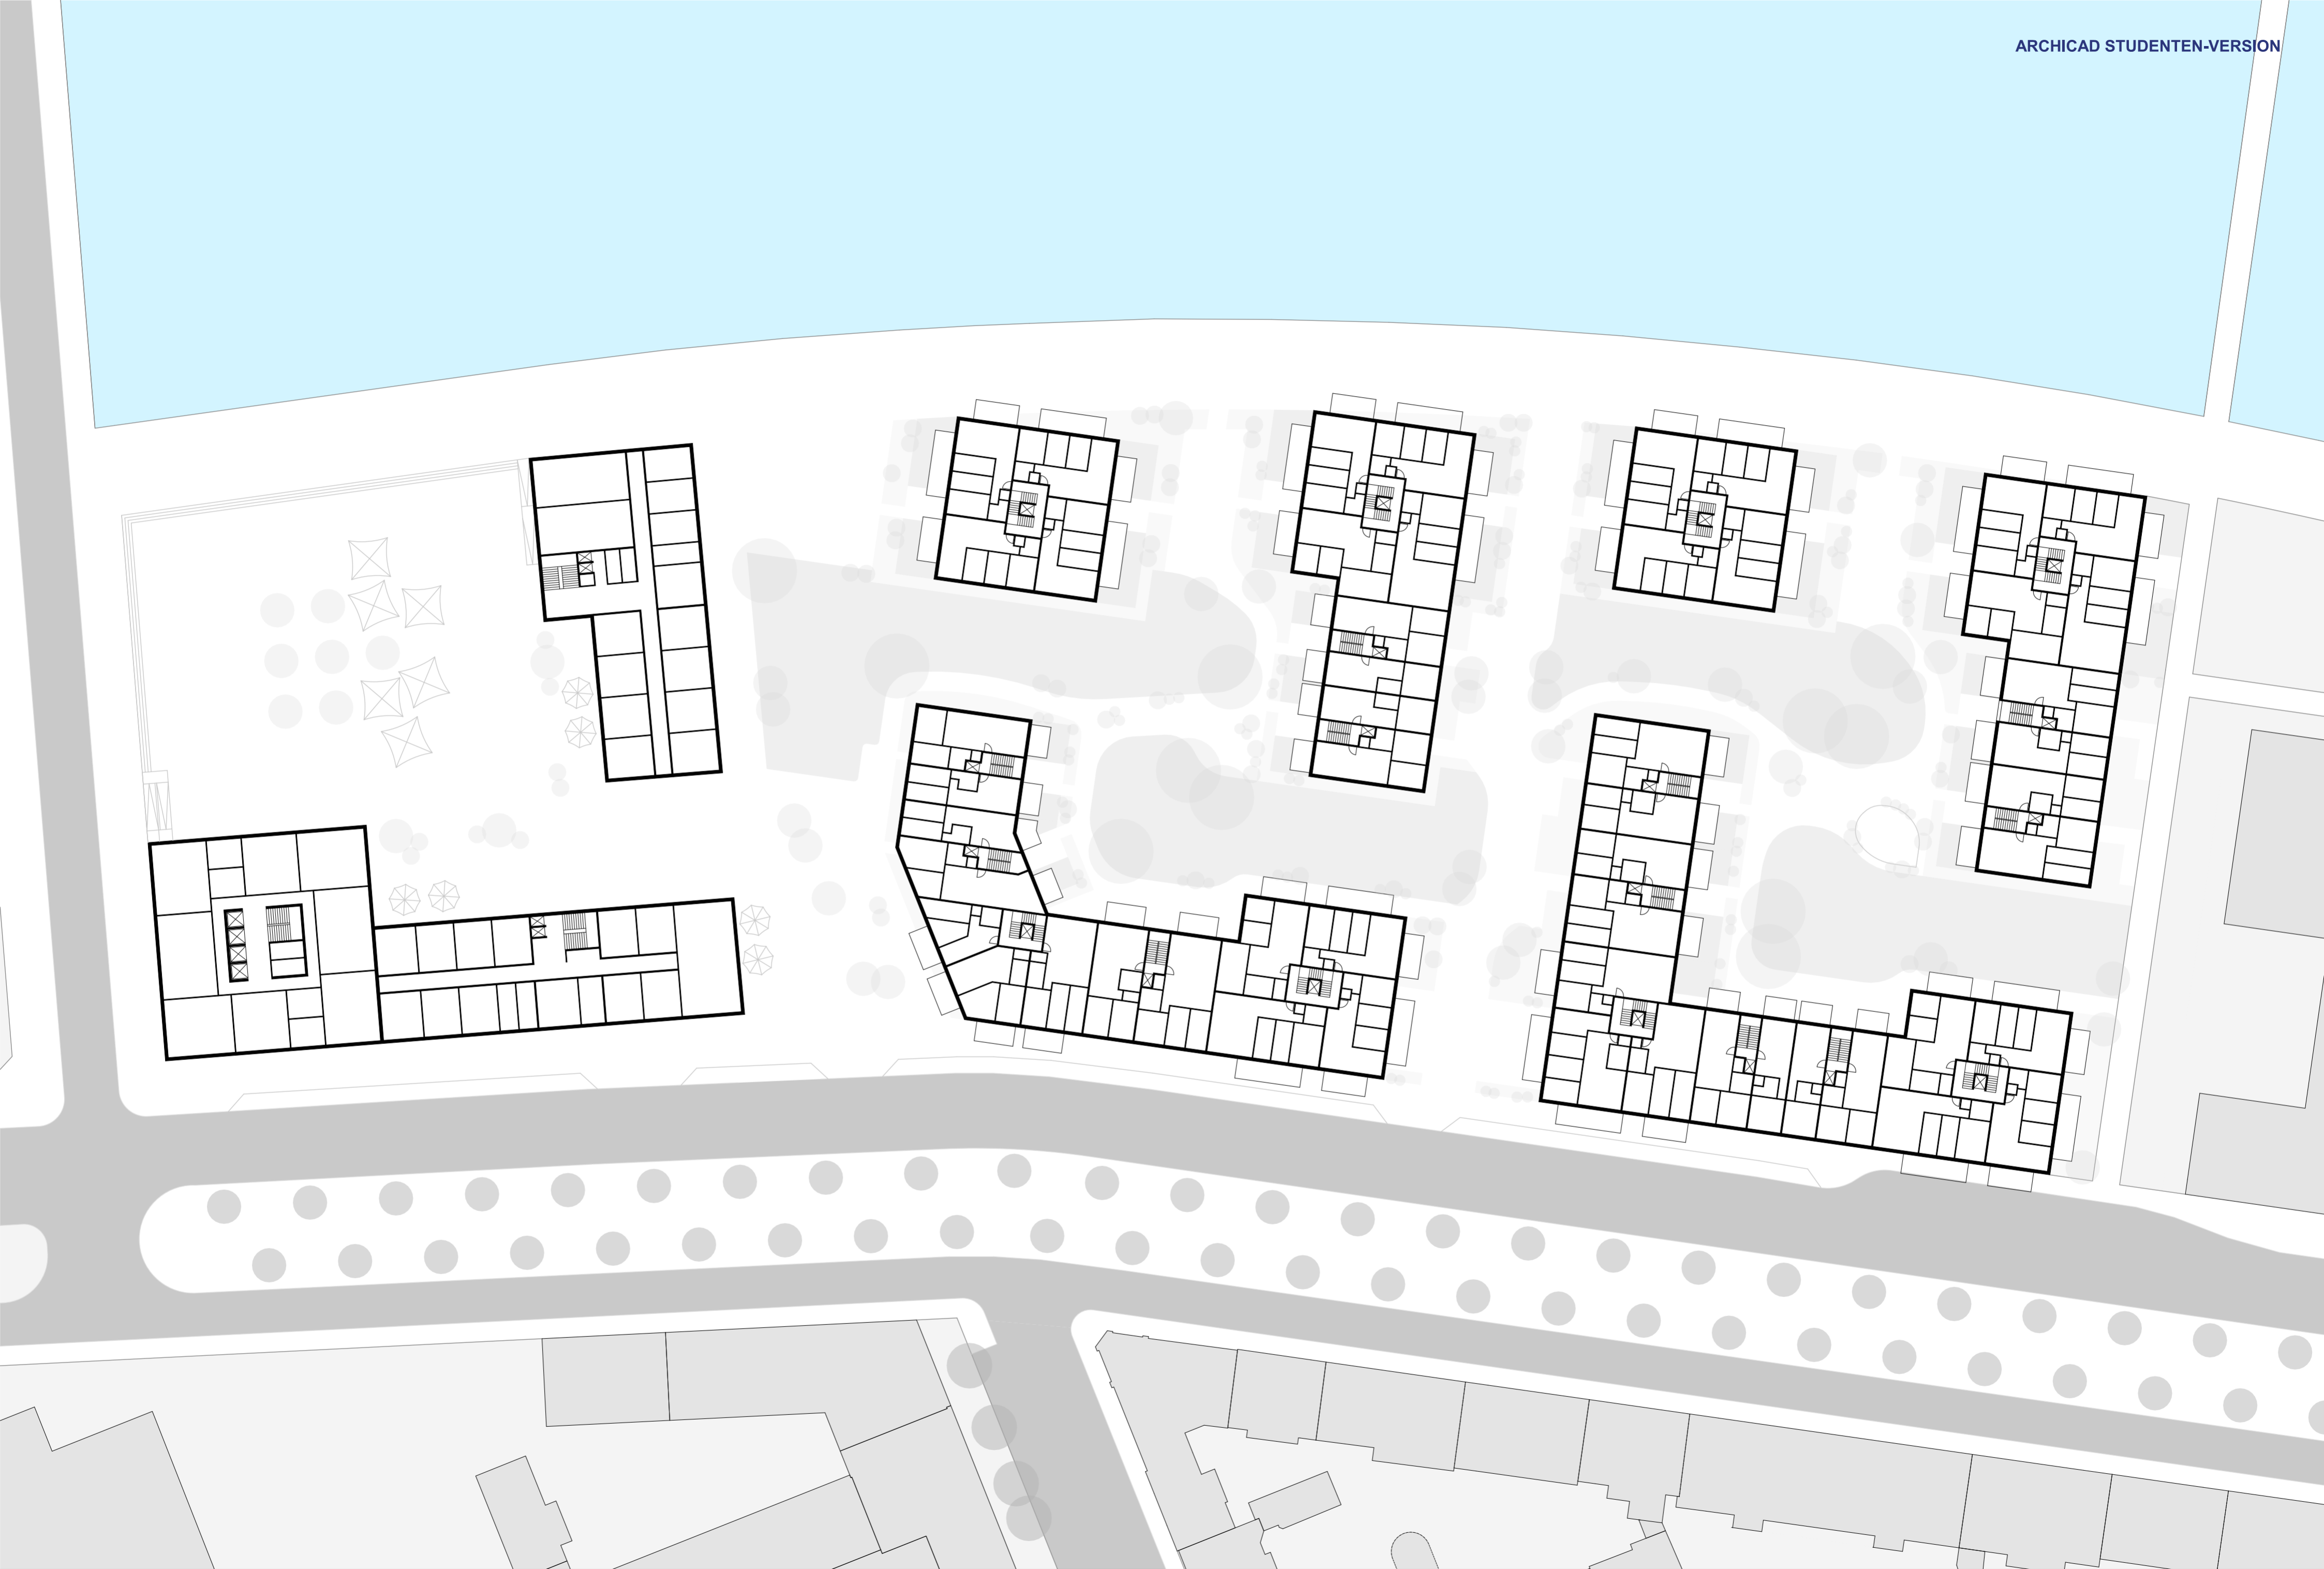

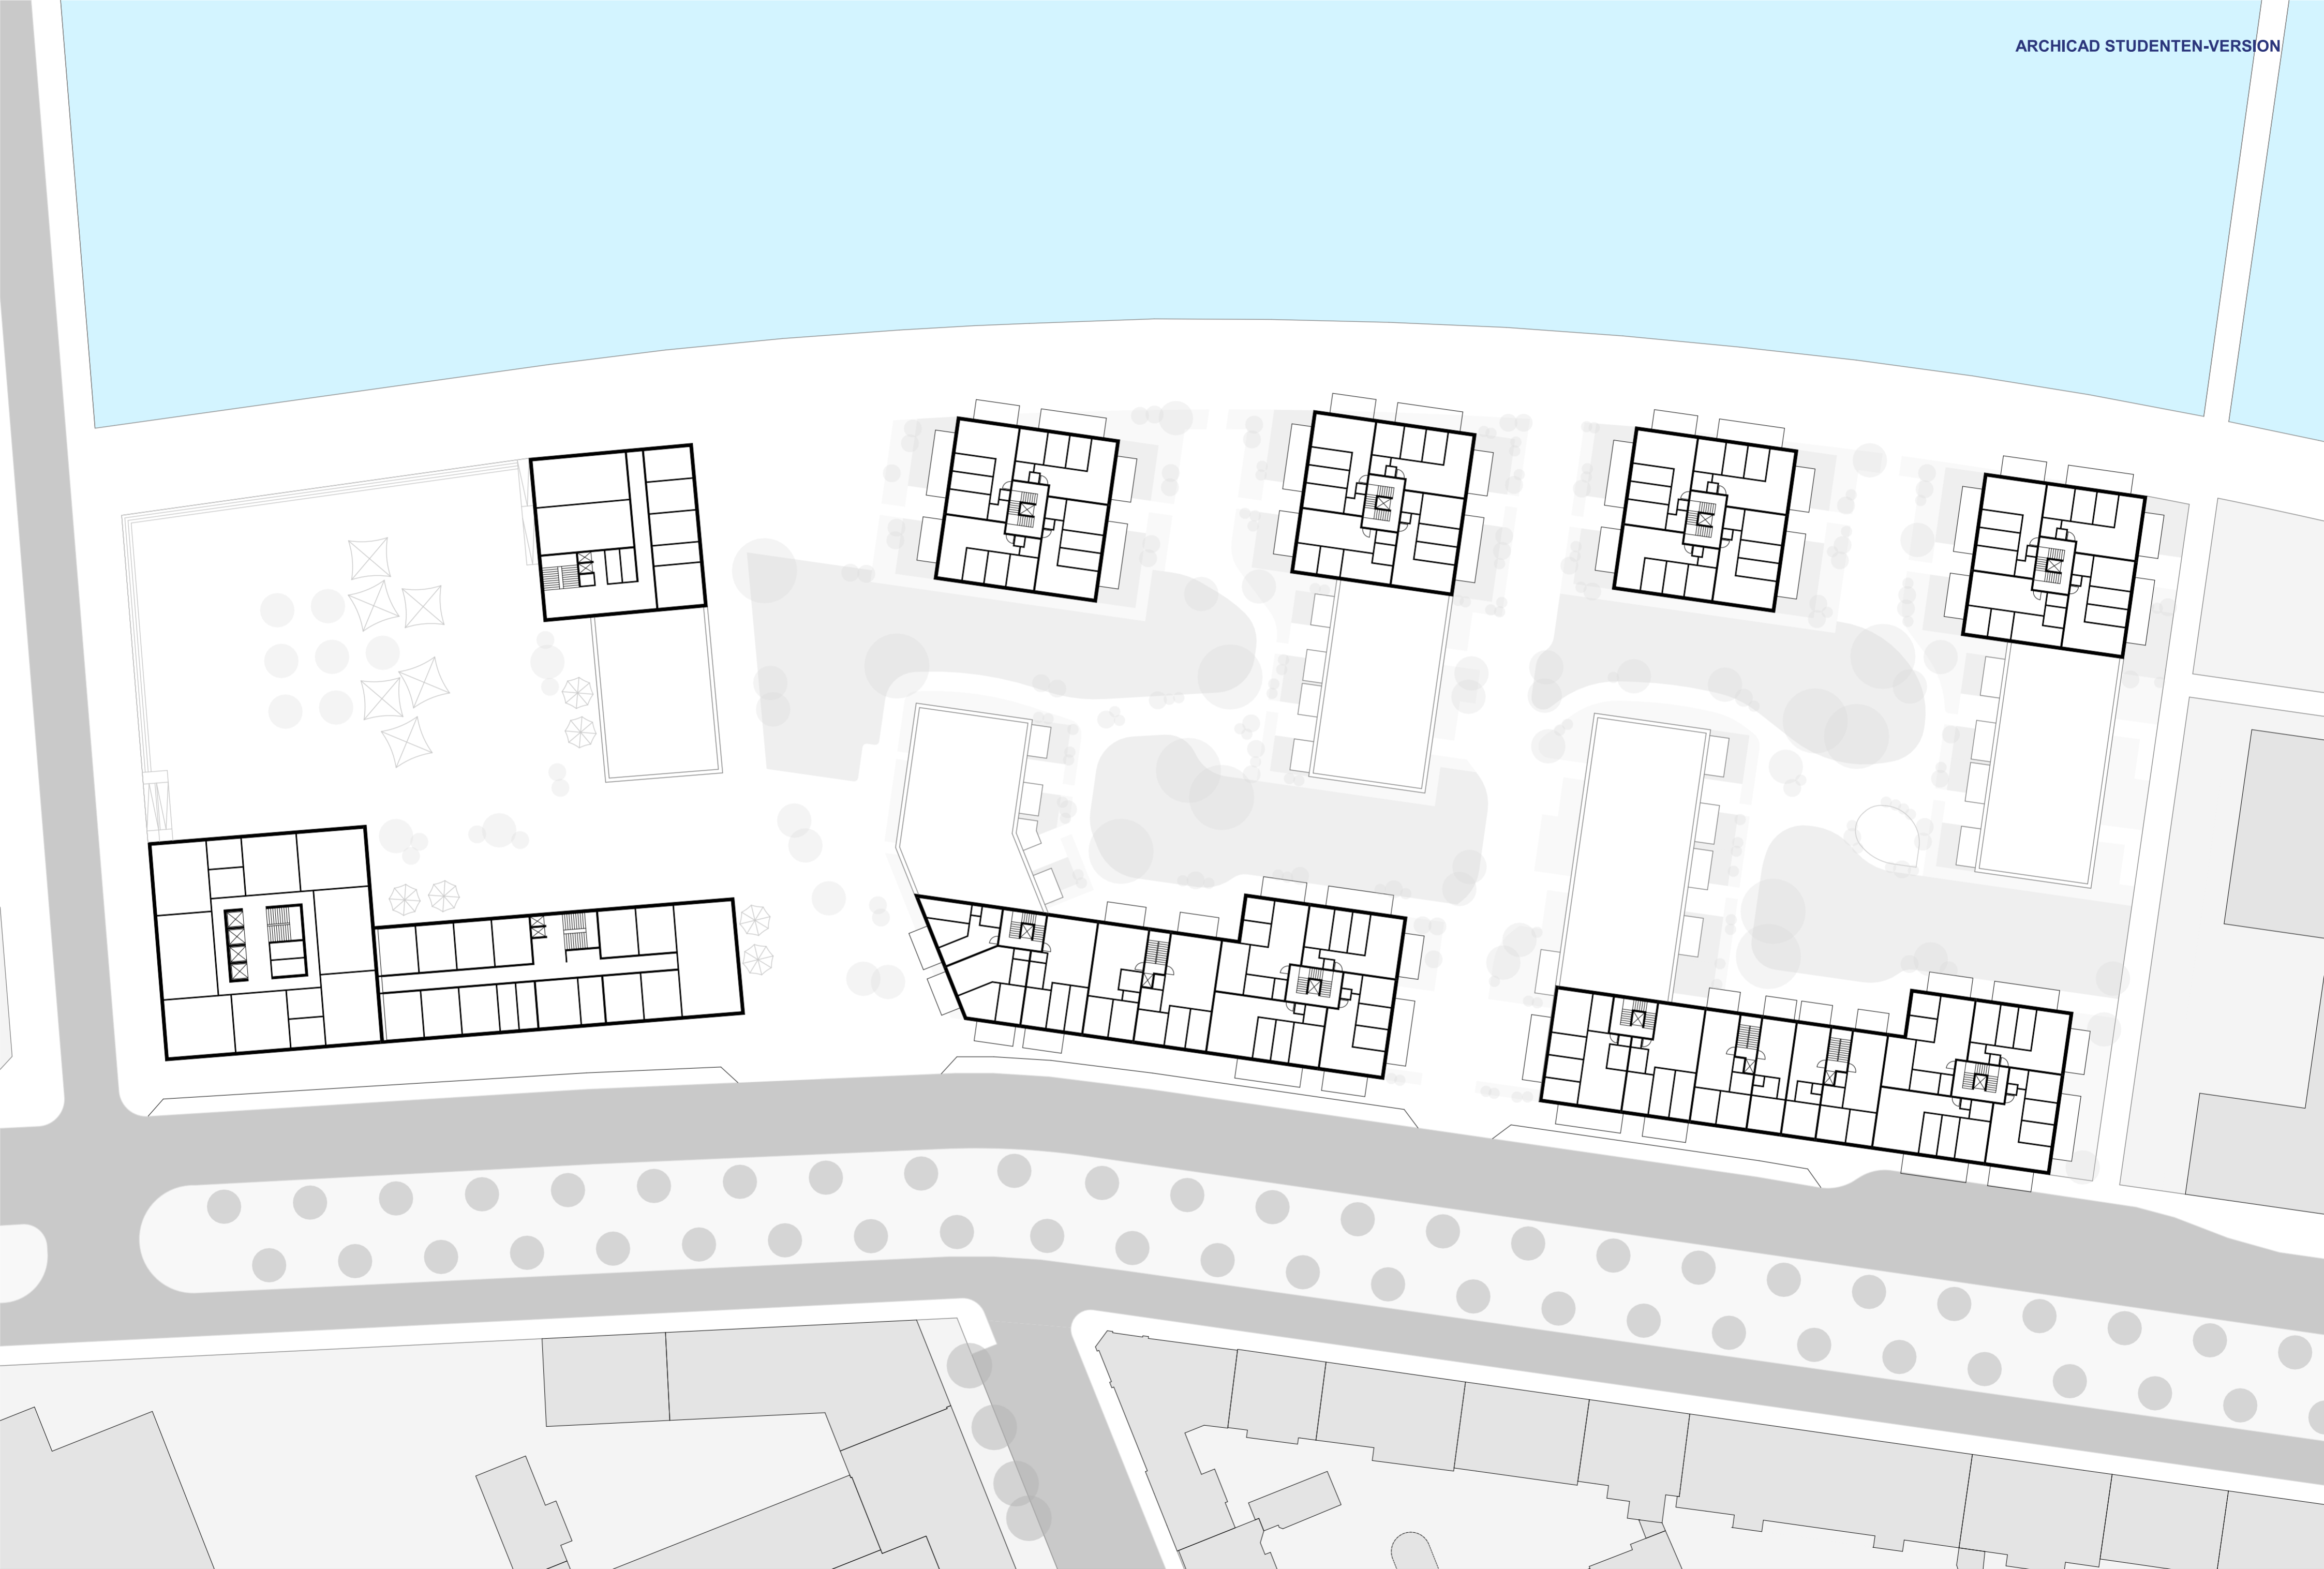

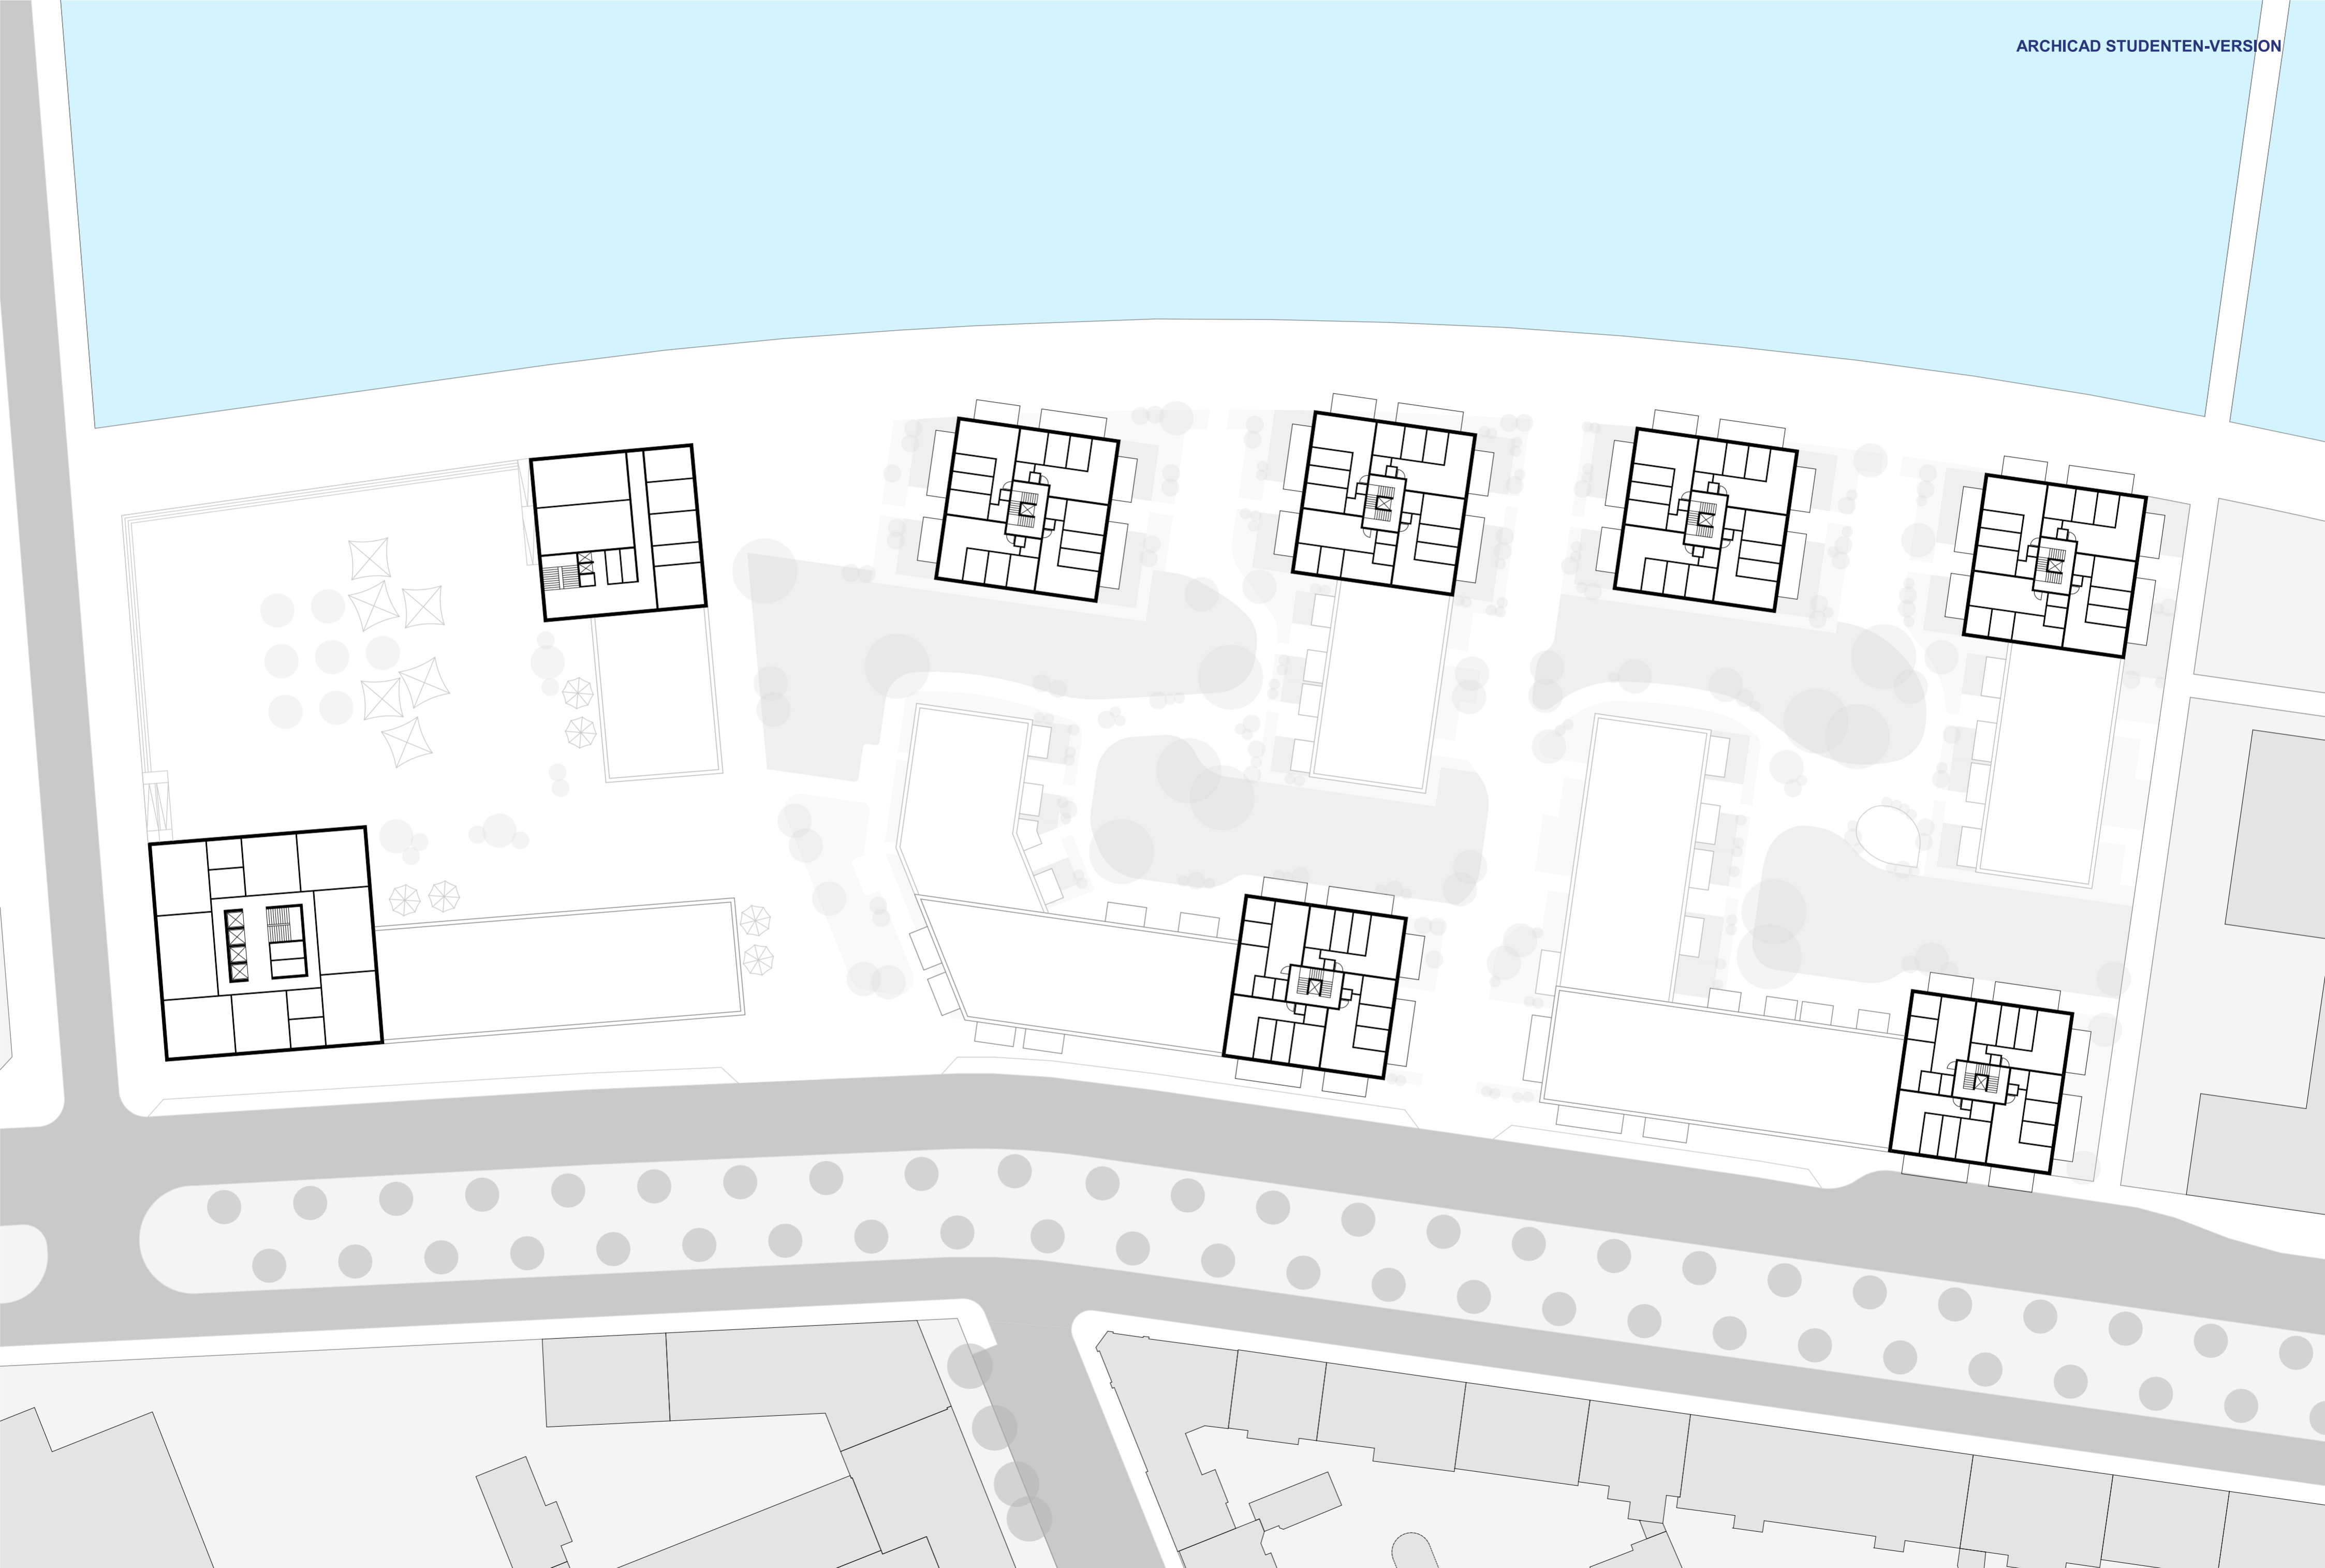



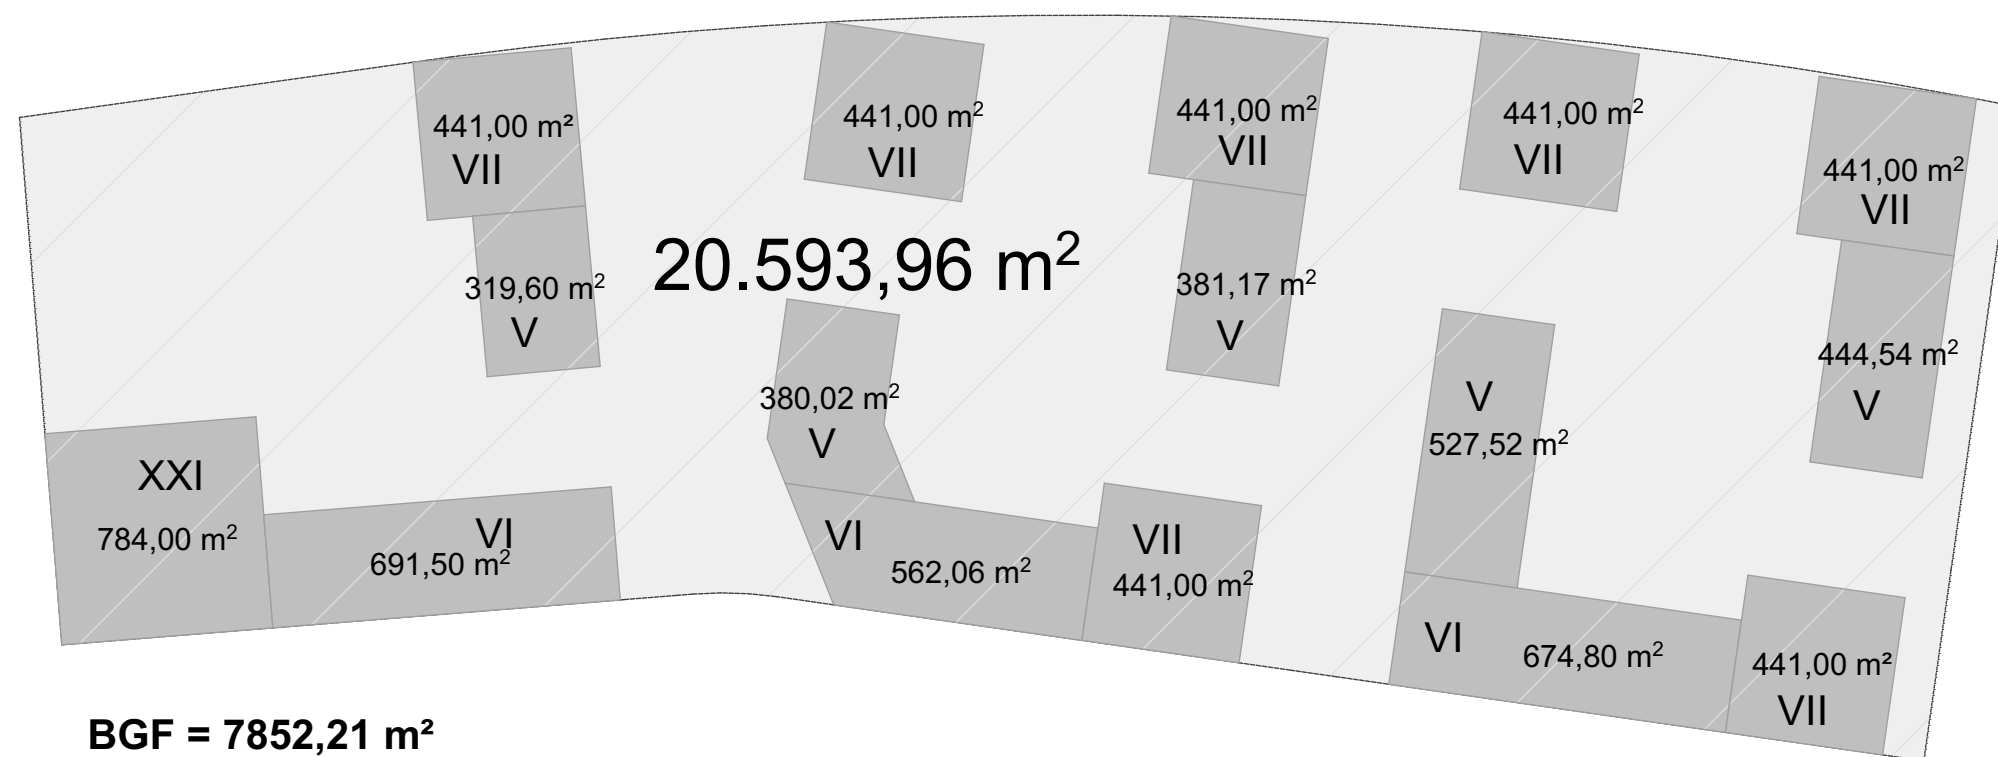

BGF = 7852,21 m²
GFZ = 2,91
GRZ = 0,38