

LAGEPLAN\_Flaminio\_M 1.2000\_D

MAXXI

Palazzetto dello Sport

Corsi di Francia



SCHNITT\_Via Guido Reni\_längs\_Richtung Nord\_M 1.2000

Parco della Musica

Stadio Flaminio


Università di Architettura degli Elefanti

Ponte della Musica




SCHNITT\_Via Guido Reni\_längs\_Richtung Süd\_M 1.2000




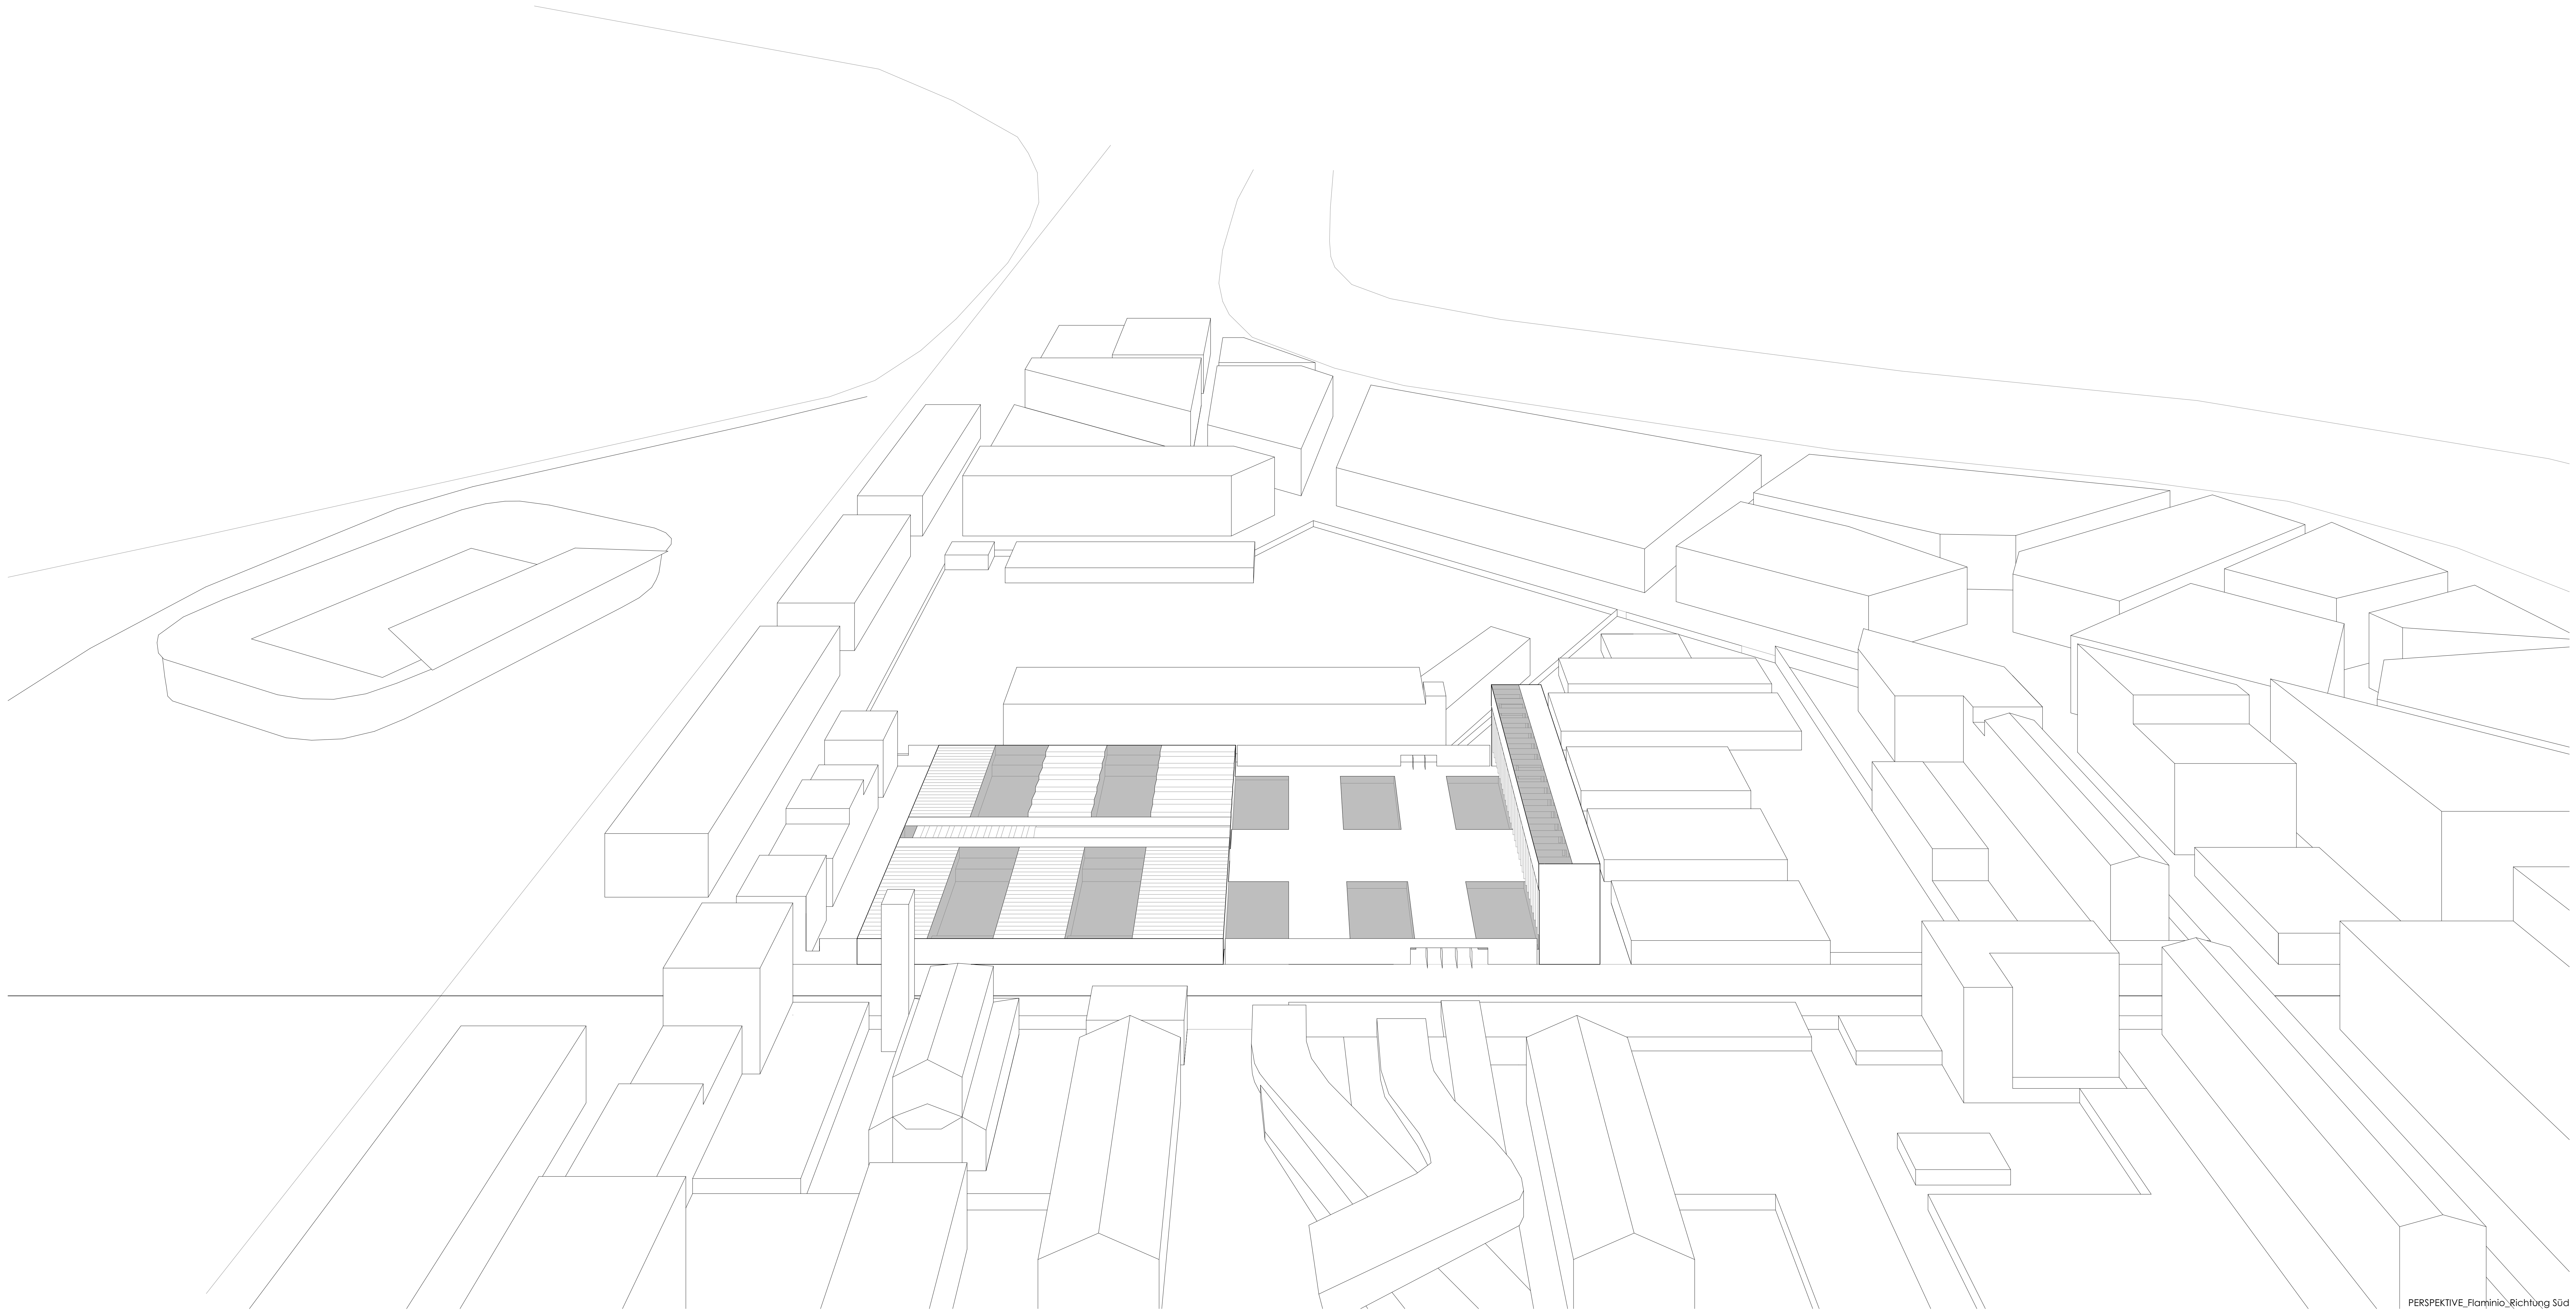


BESTAND  
innere Struktur

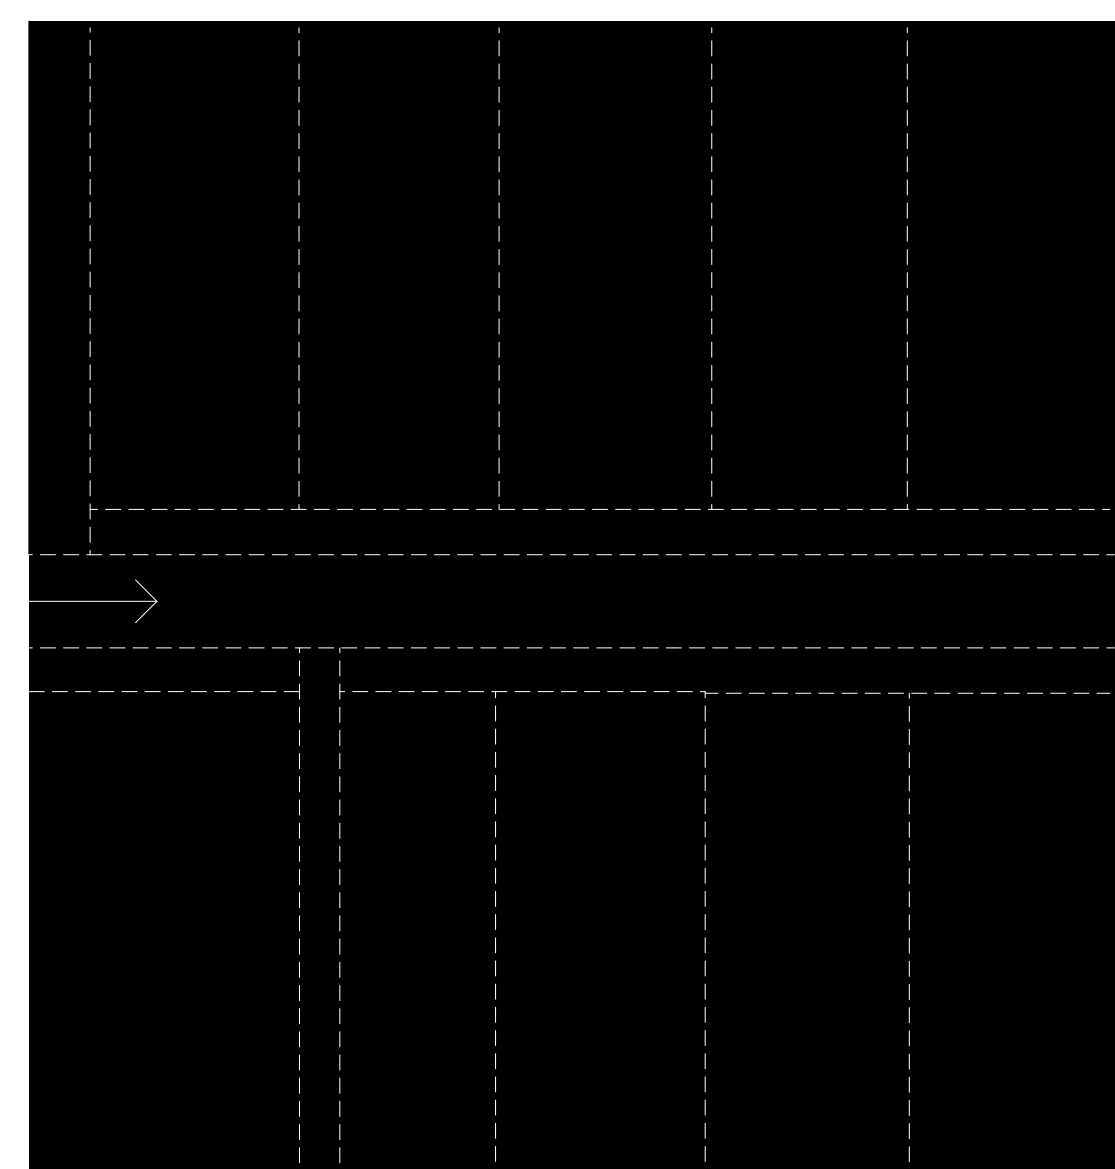


ABRISS  
Bildung Höfe

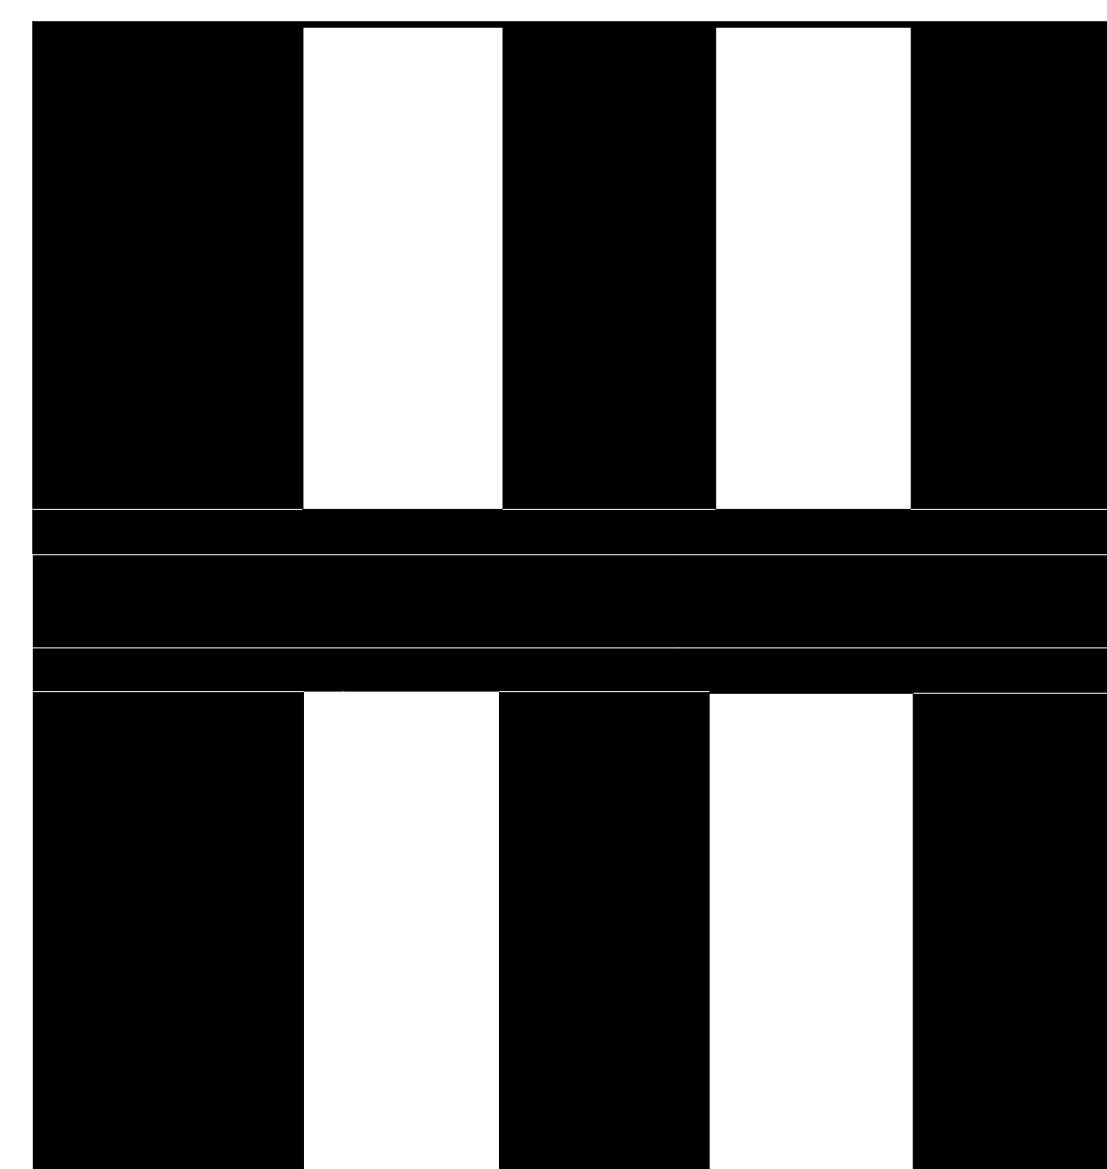


NEUBAU  
Fortführung Hofstruktur + Ergänzung Riegel

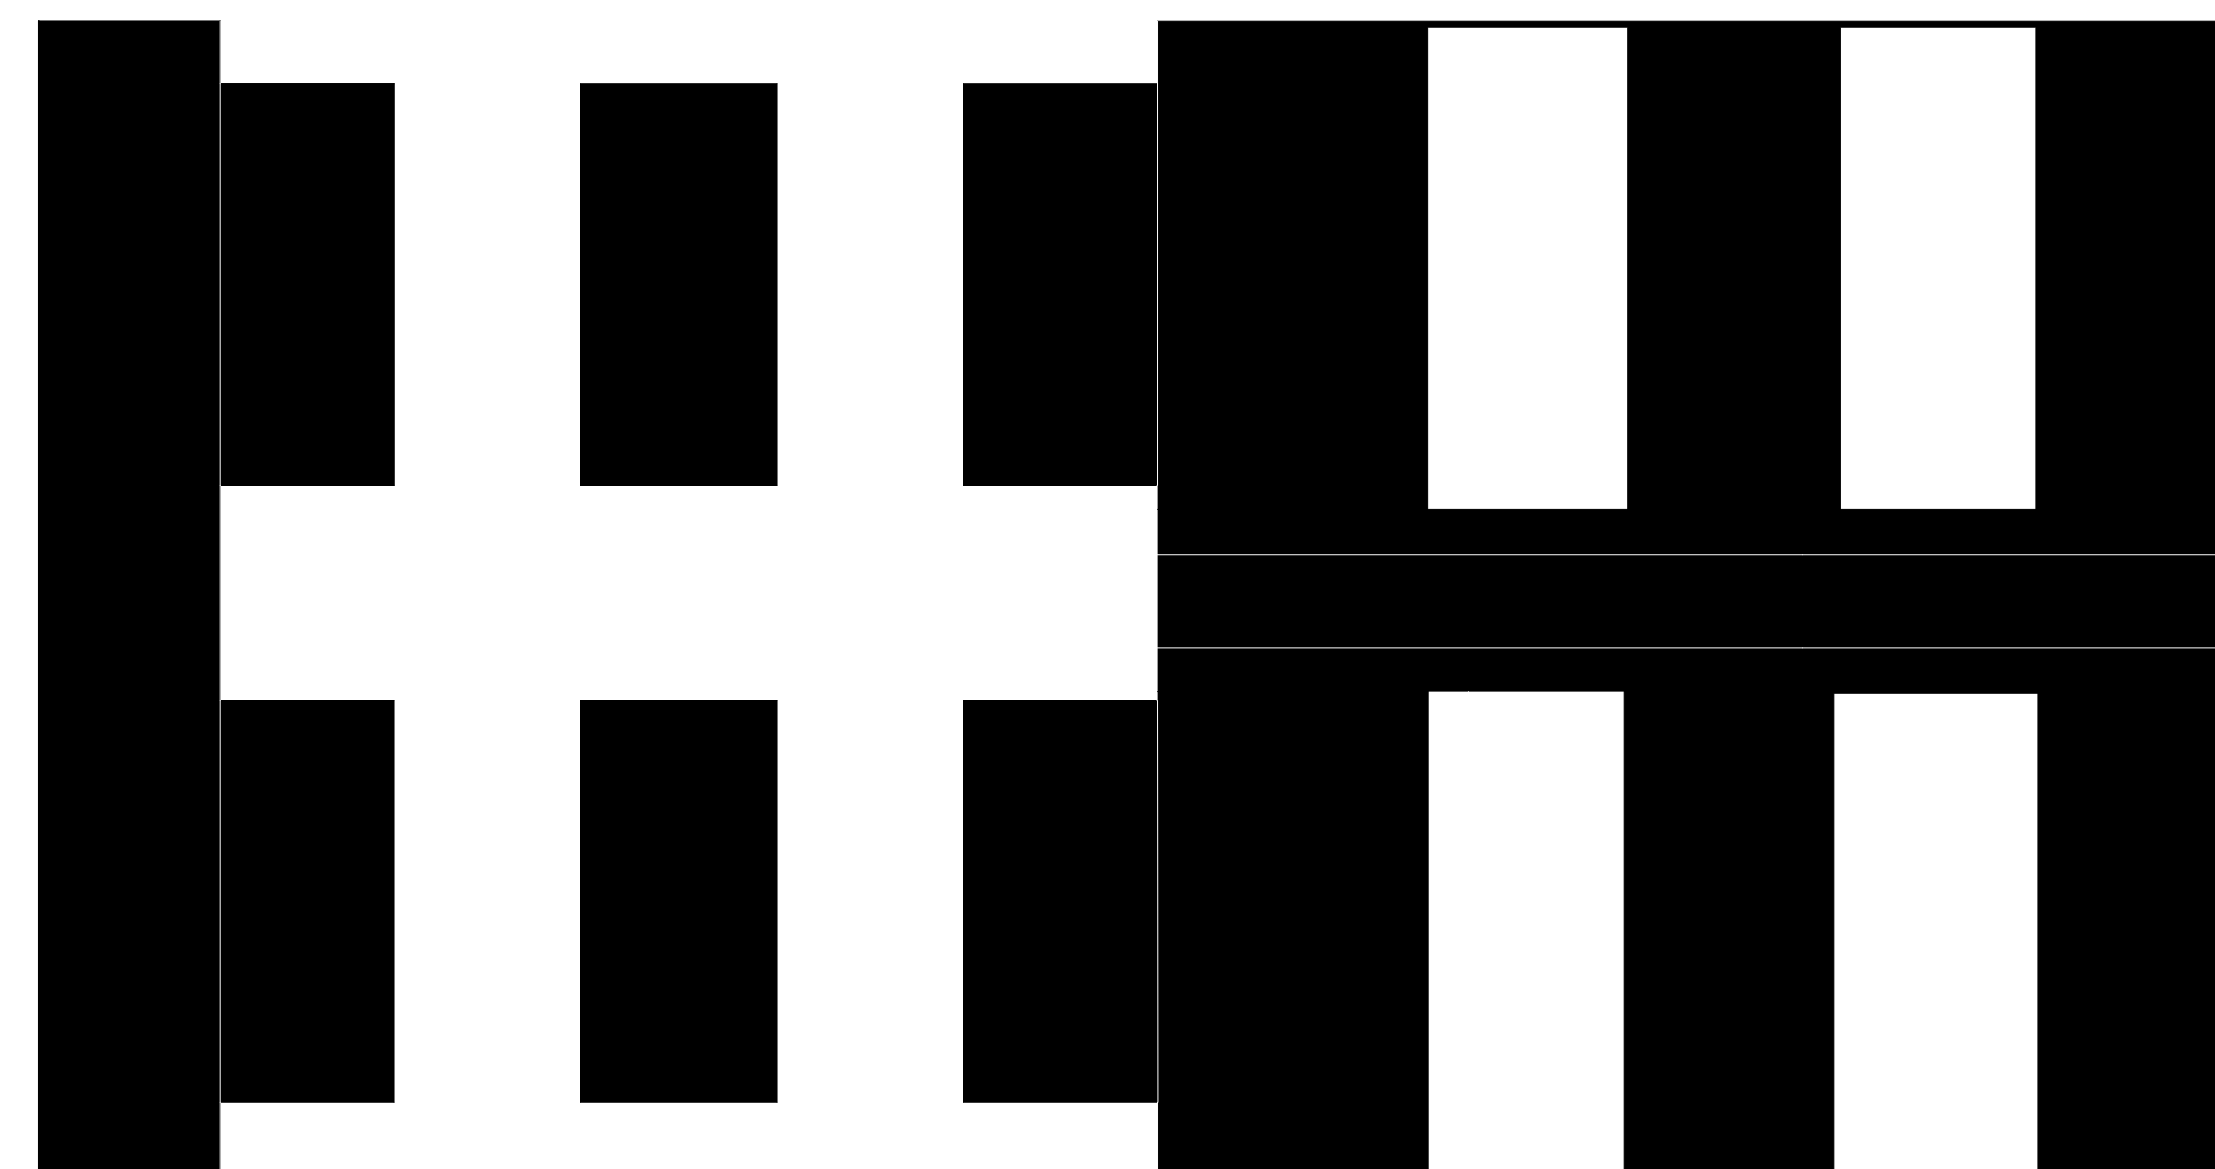


ARCHITEKTURSCHULE  
Platz, Hochschule, Werkstätten, Arbeitsplätze Studenten

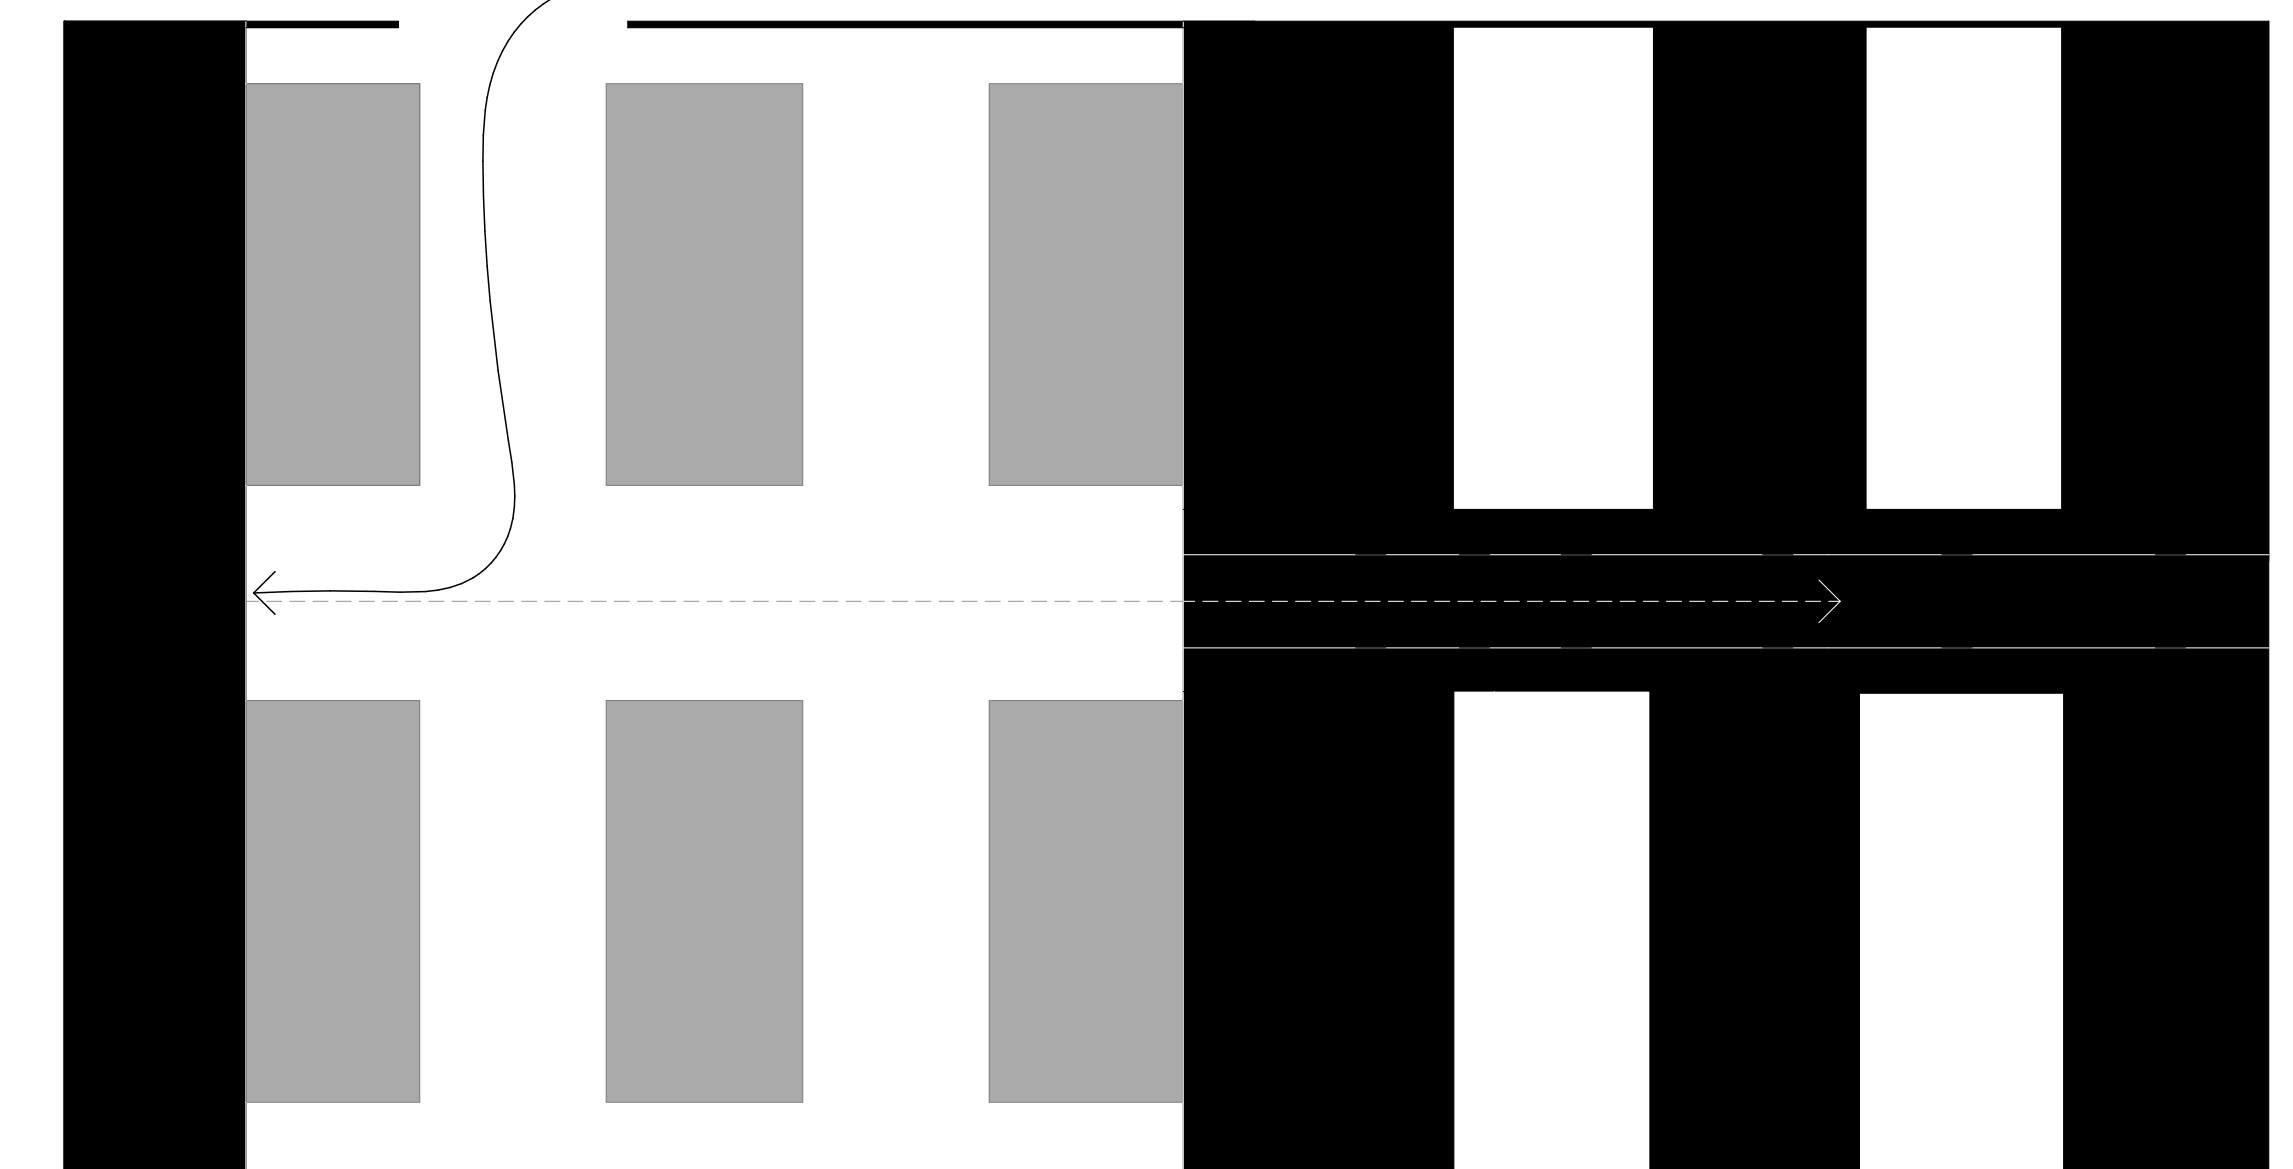




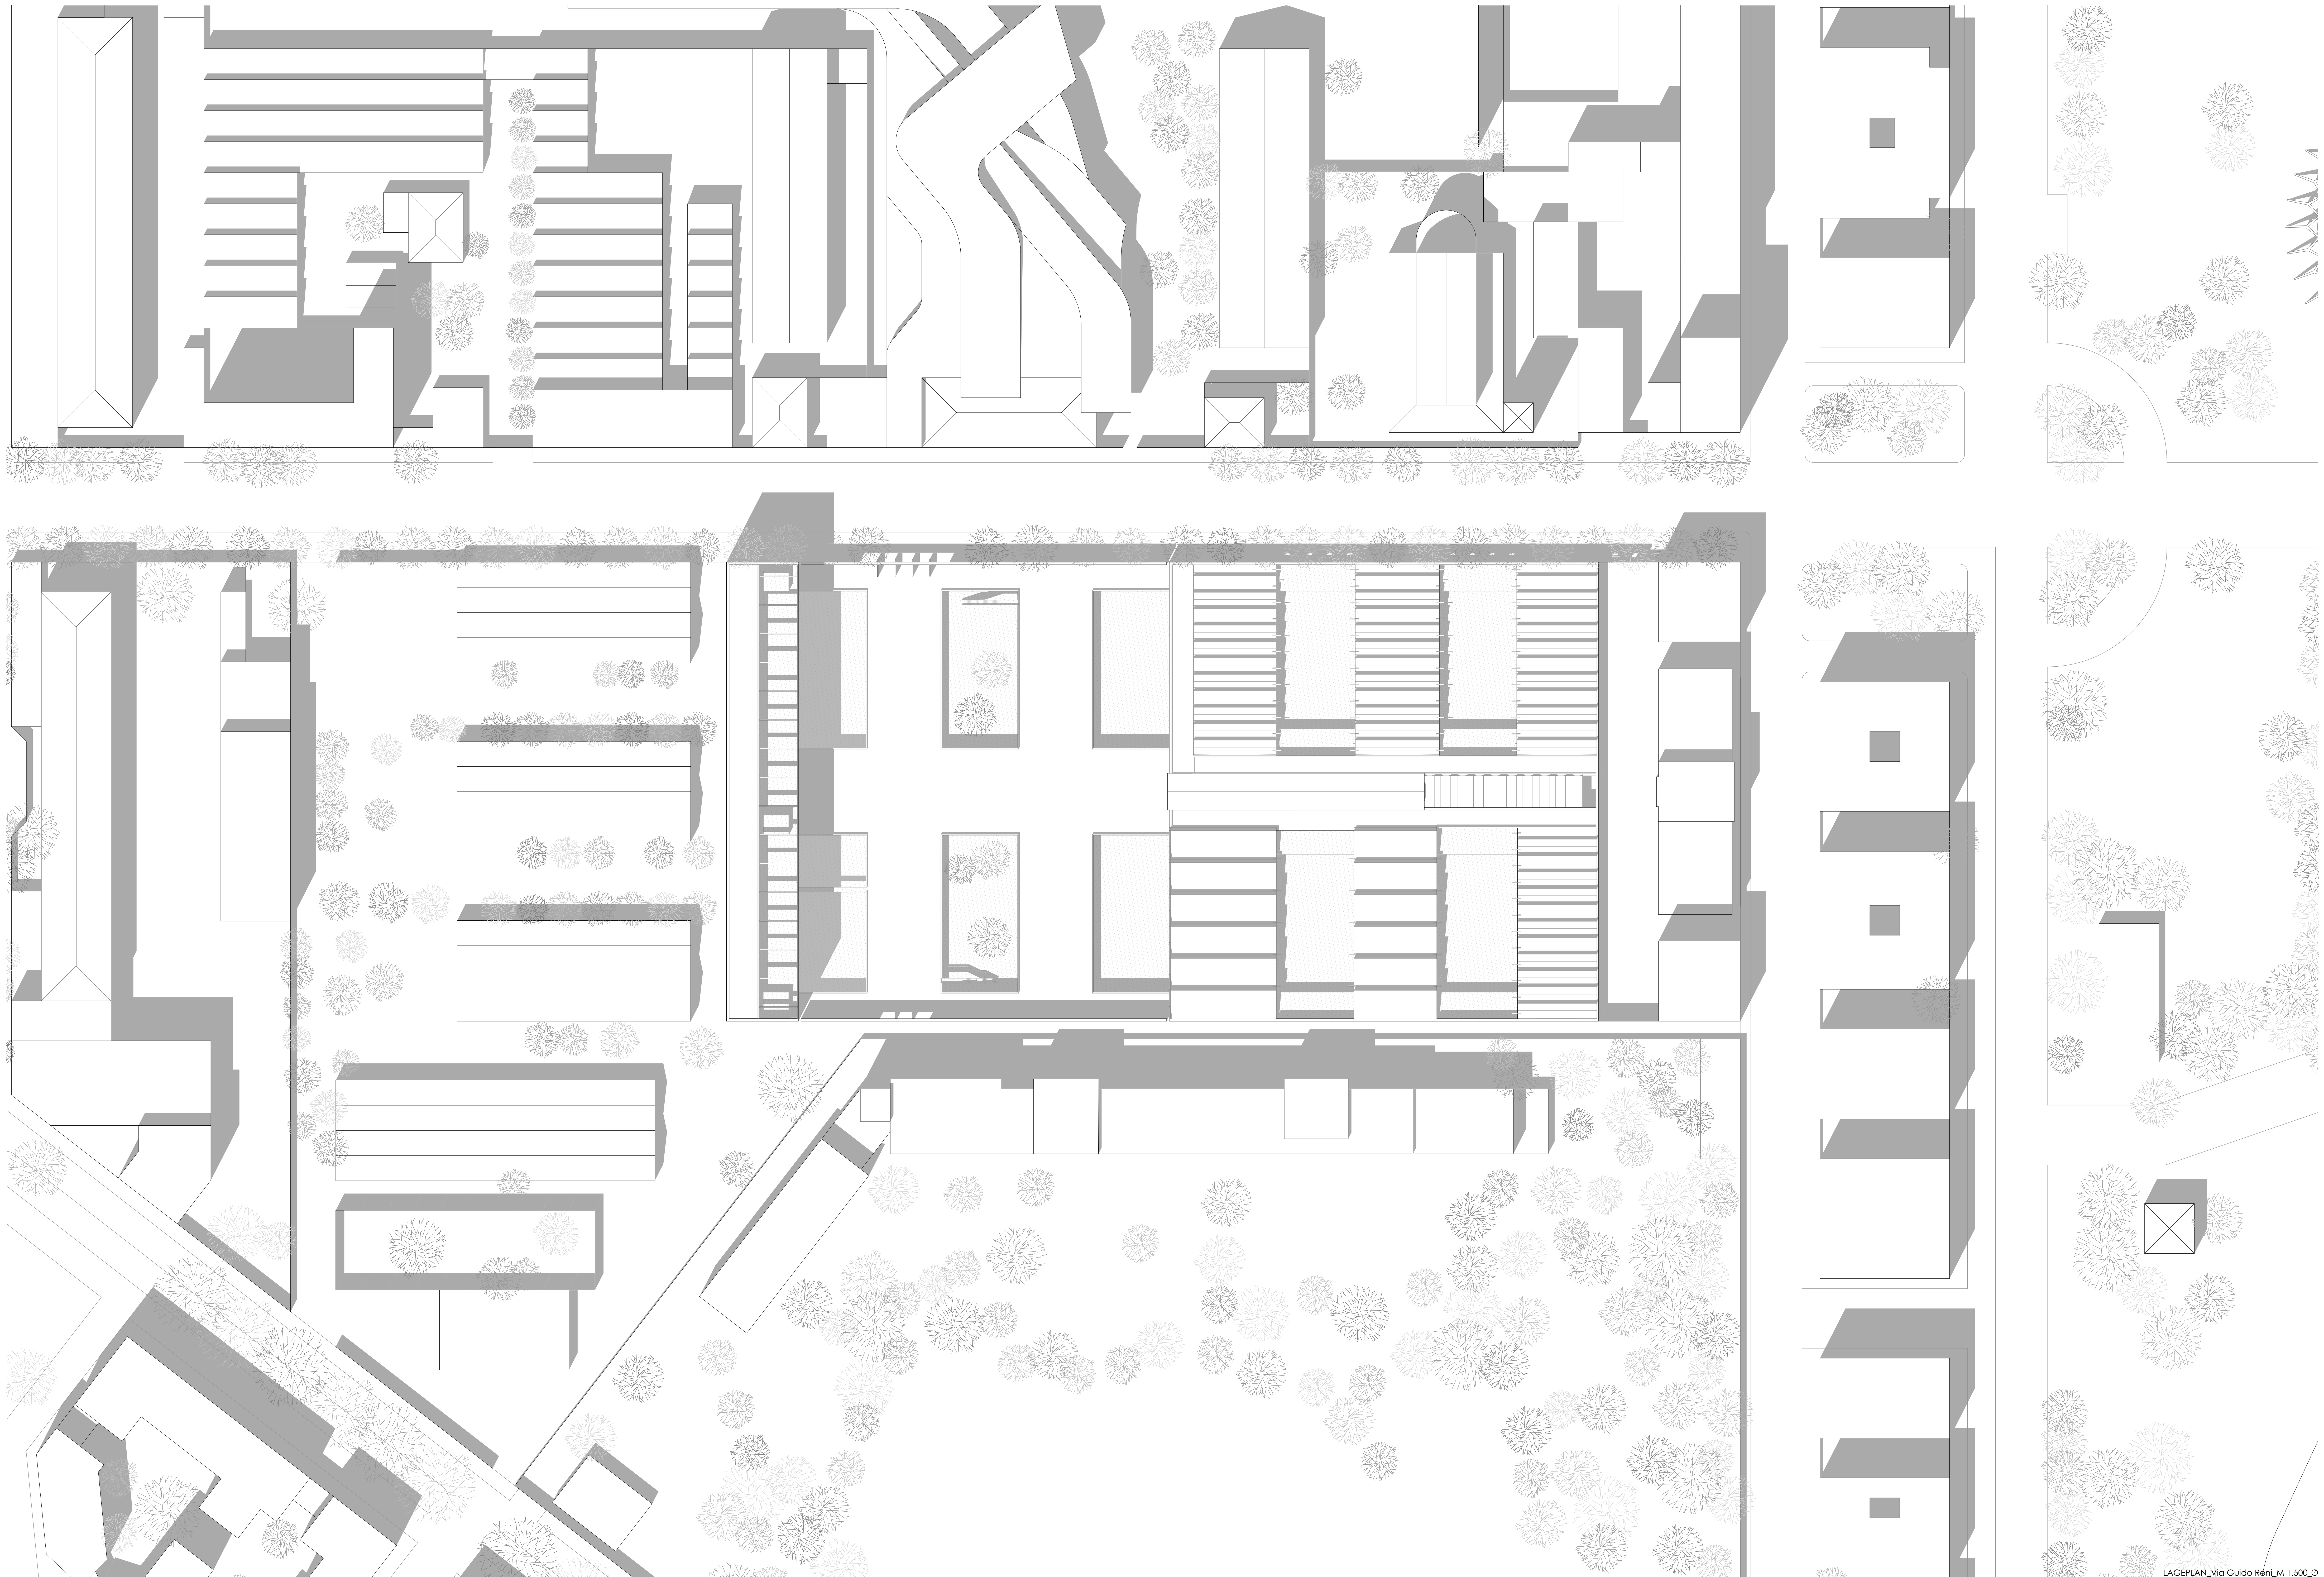



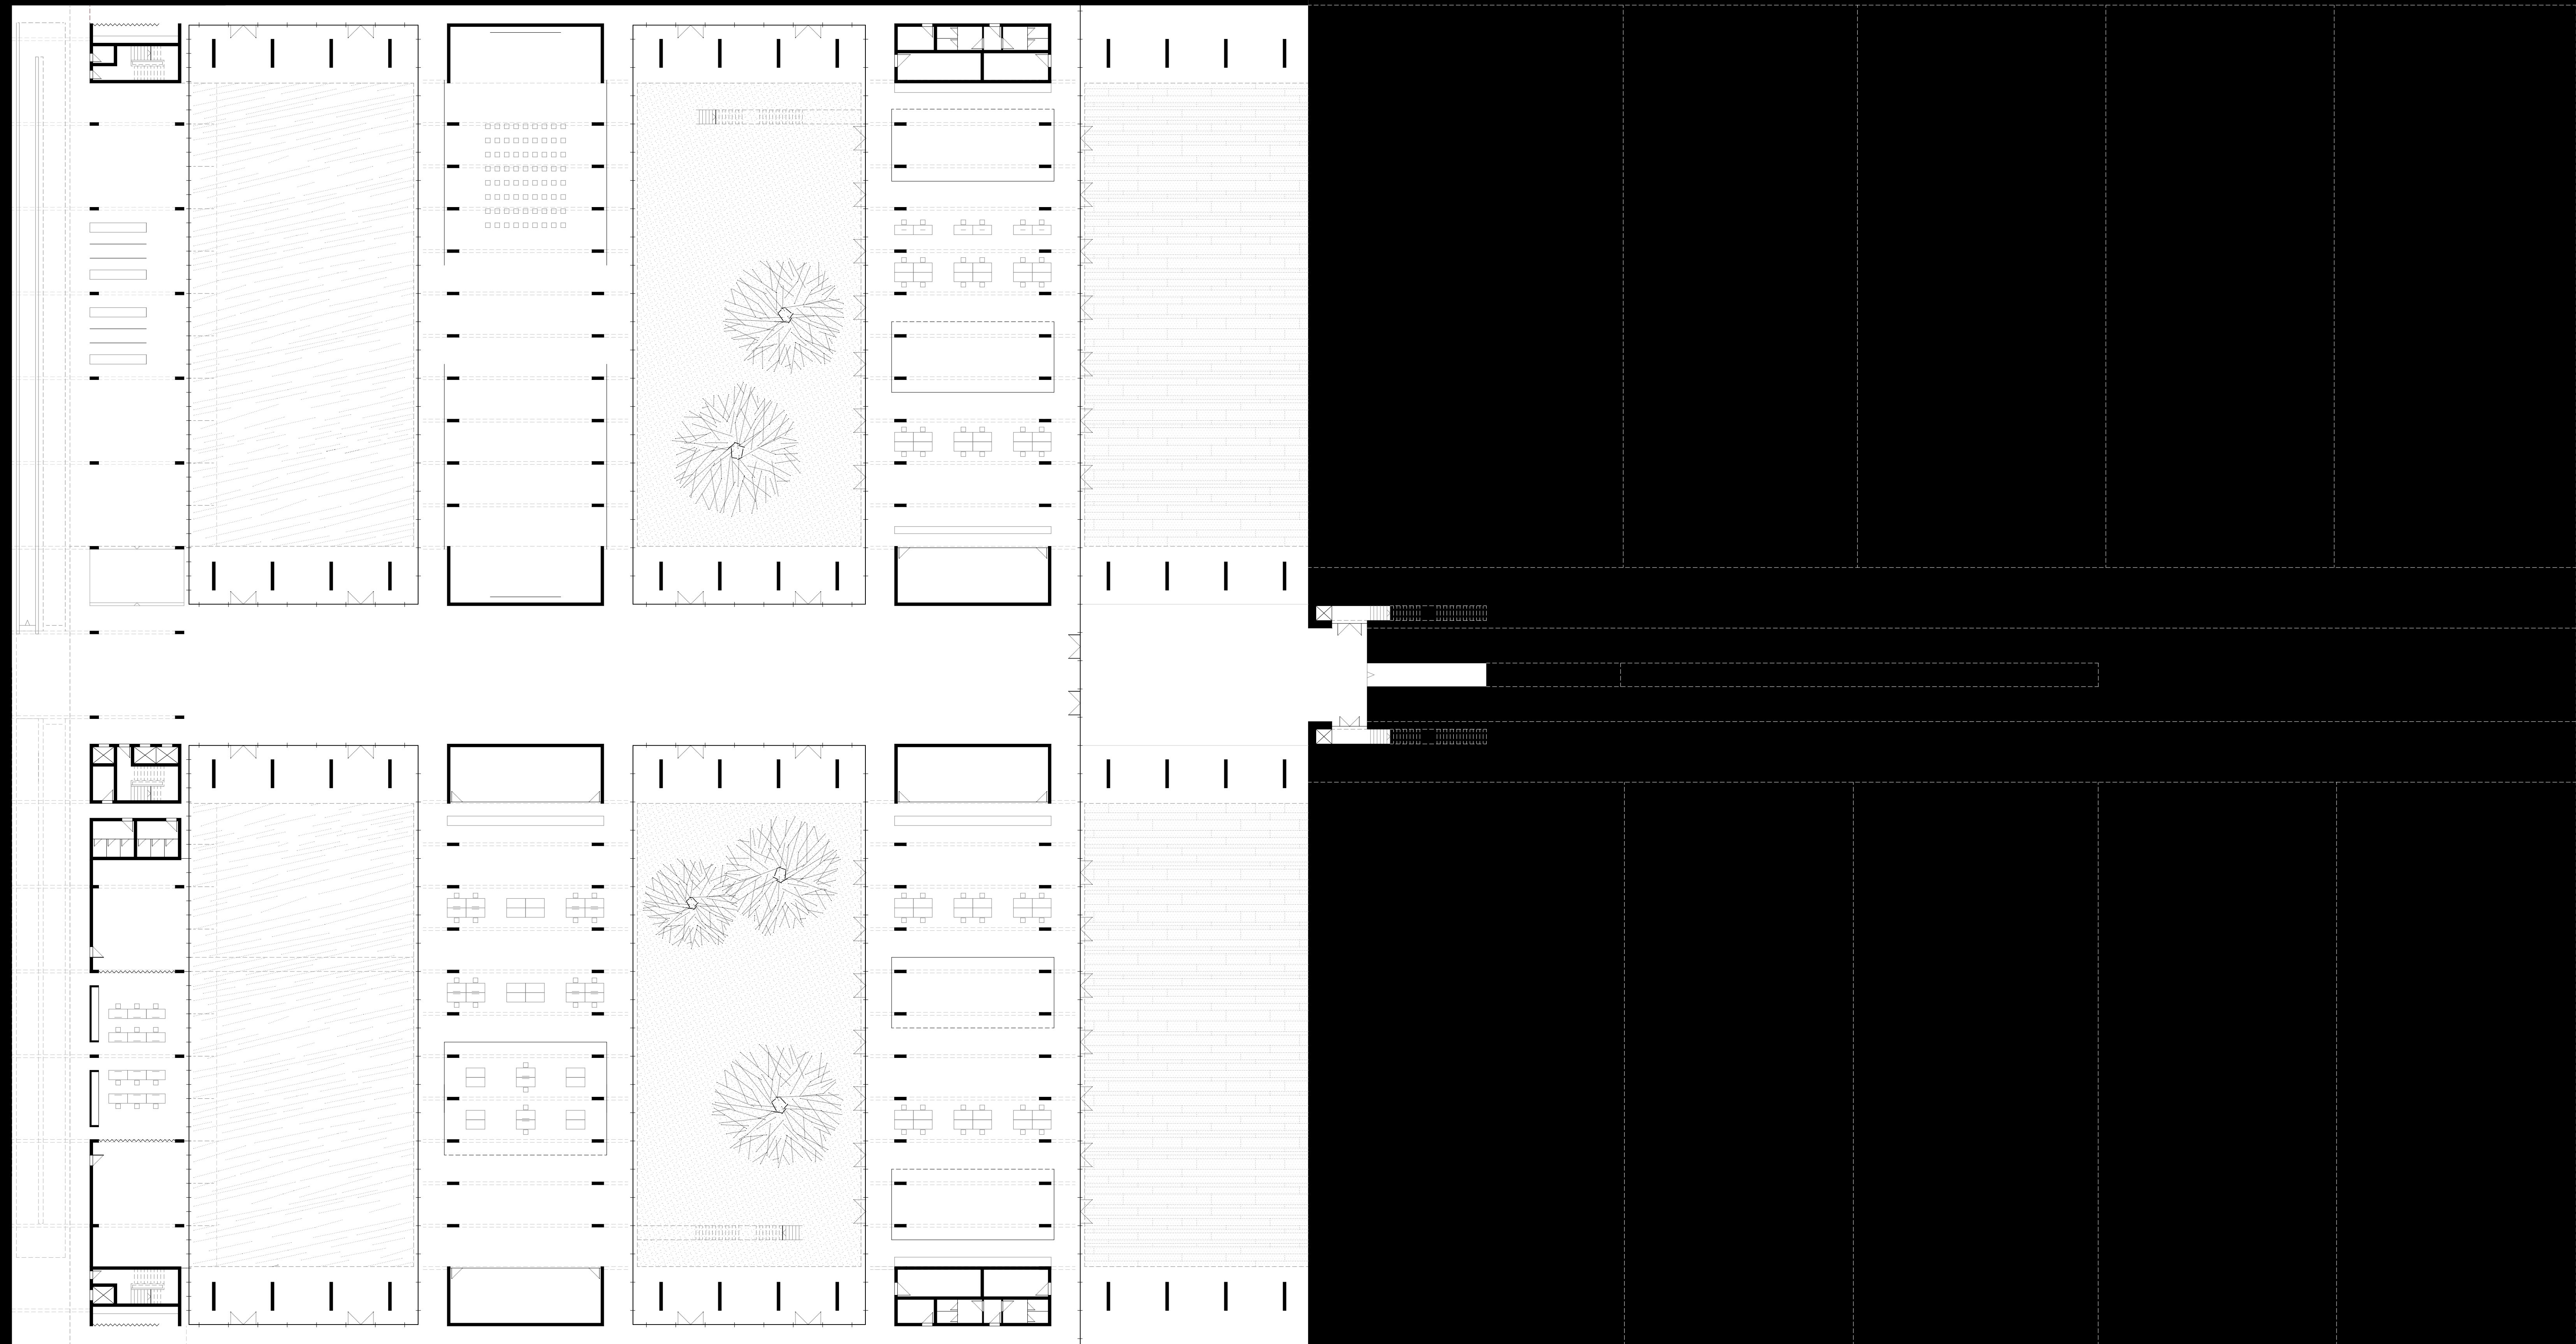


GRUNDRISSE UG Werkstätten\_M 1:250 ©

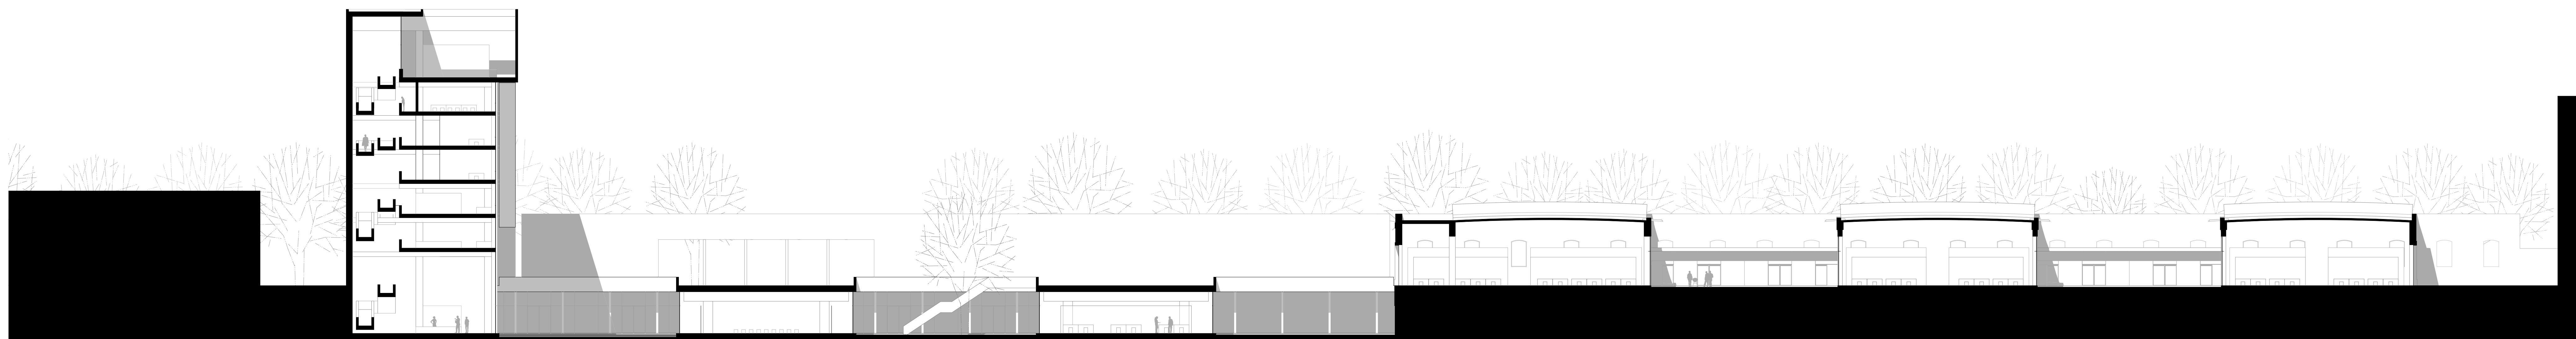


SCHNITT längs\_Höfe\_M 1:250 ©



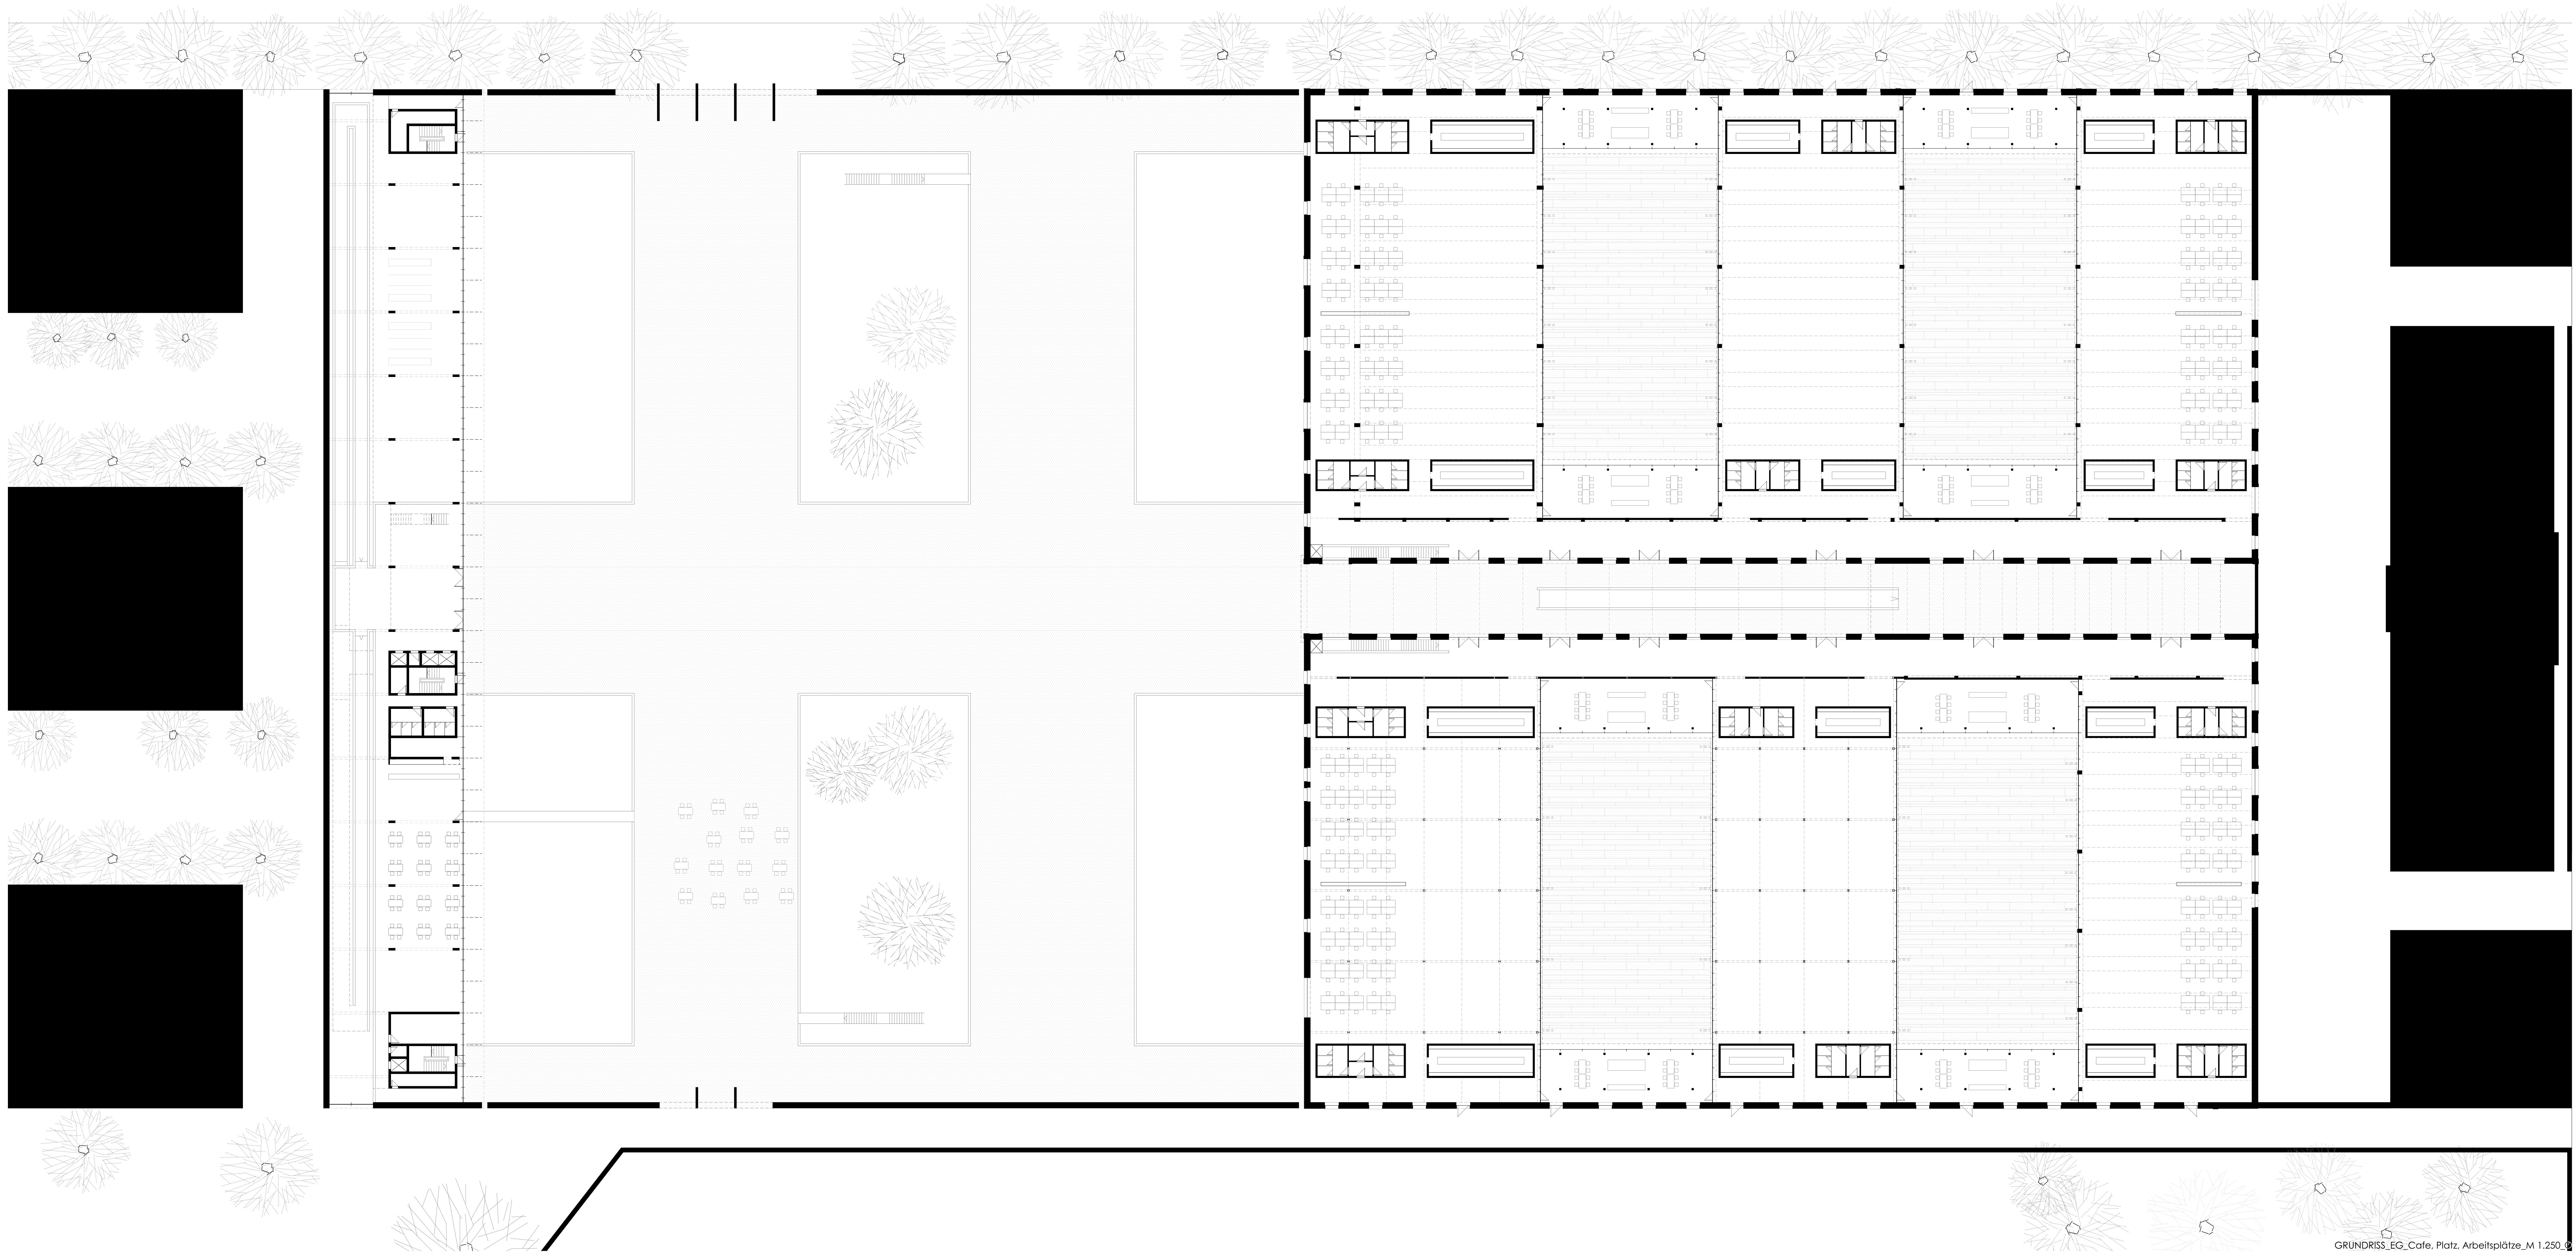


GRUNDRISS\_EG\_Cafe, Platz, Arbeitsplätze\_M 1:250

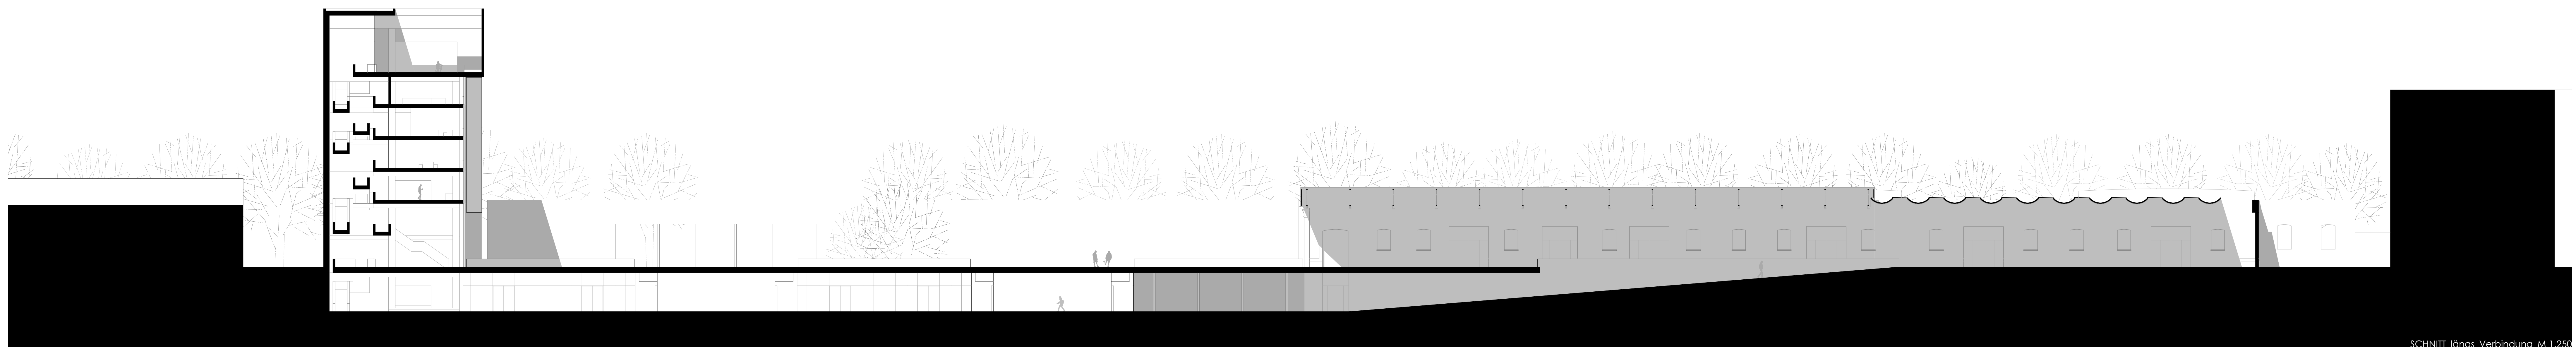

SCHNITT\_längs\_Verbindung\_M 1:250



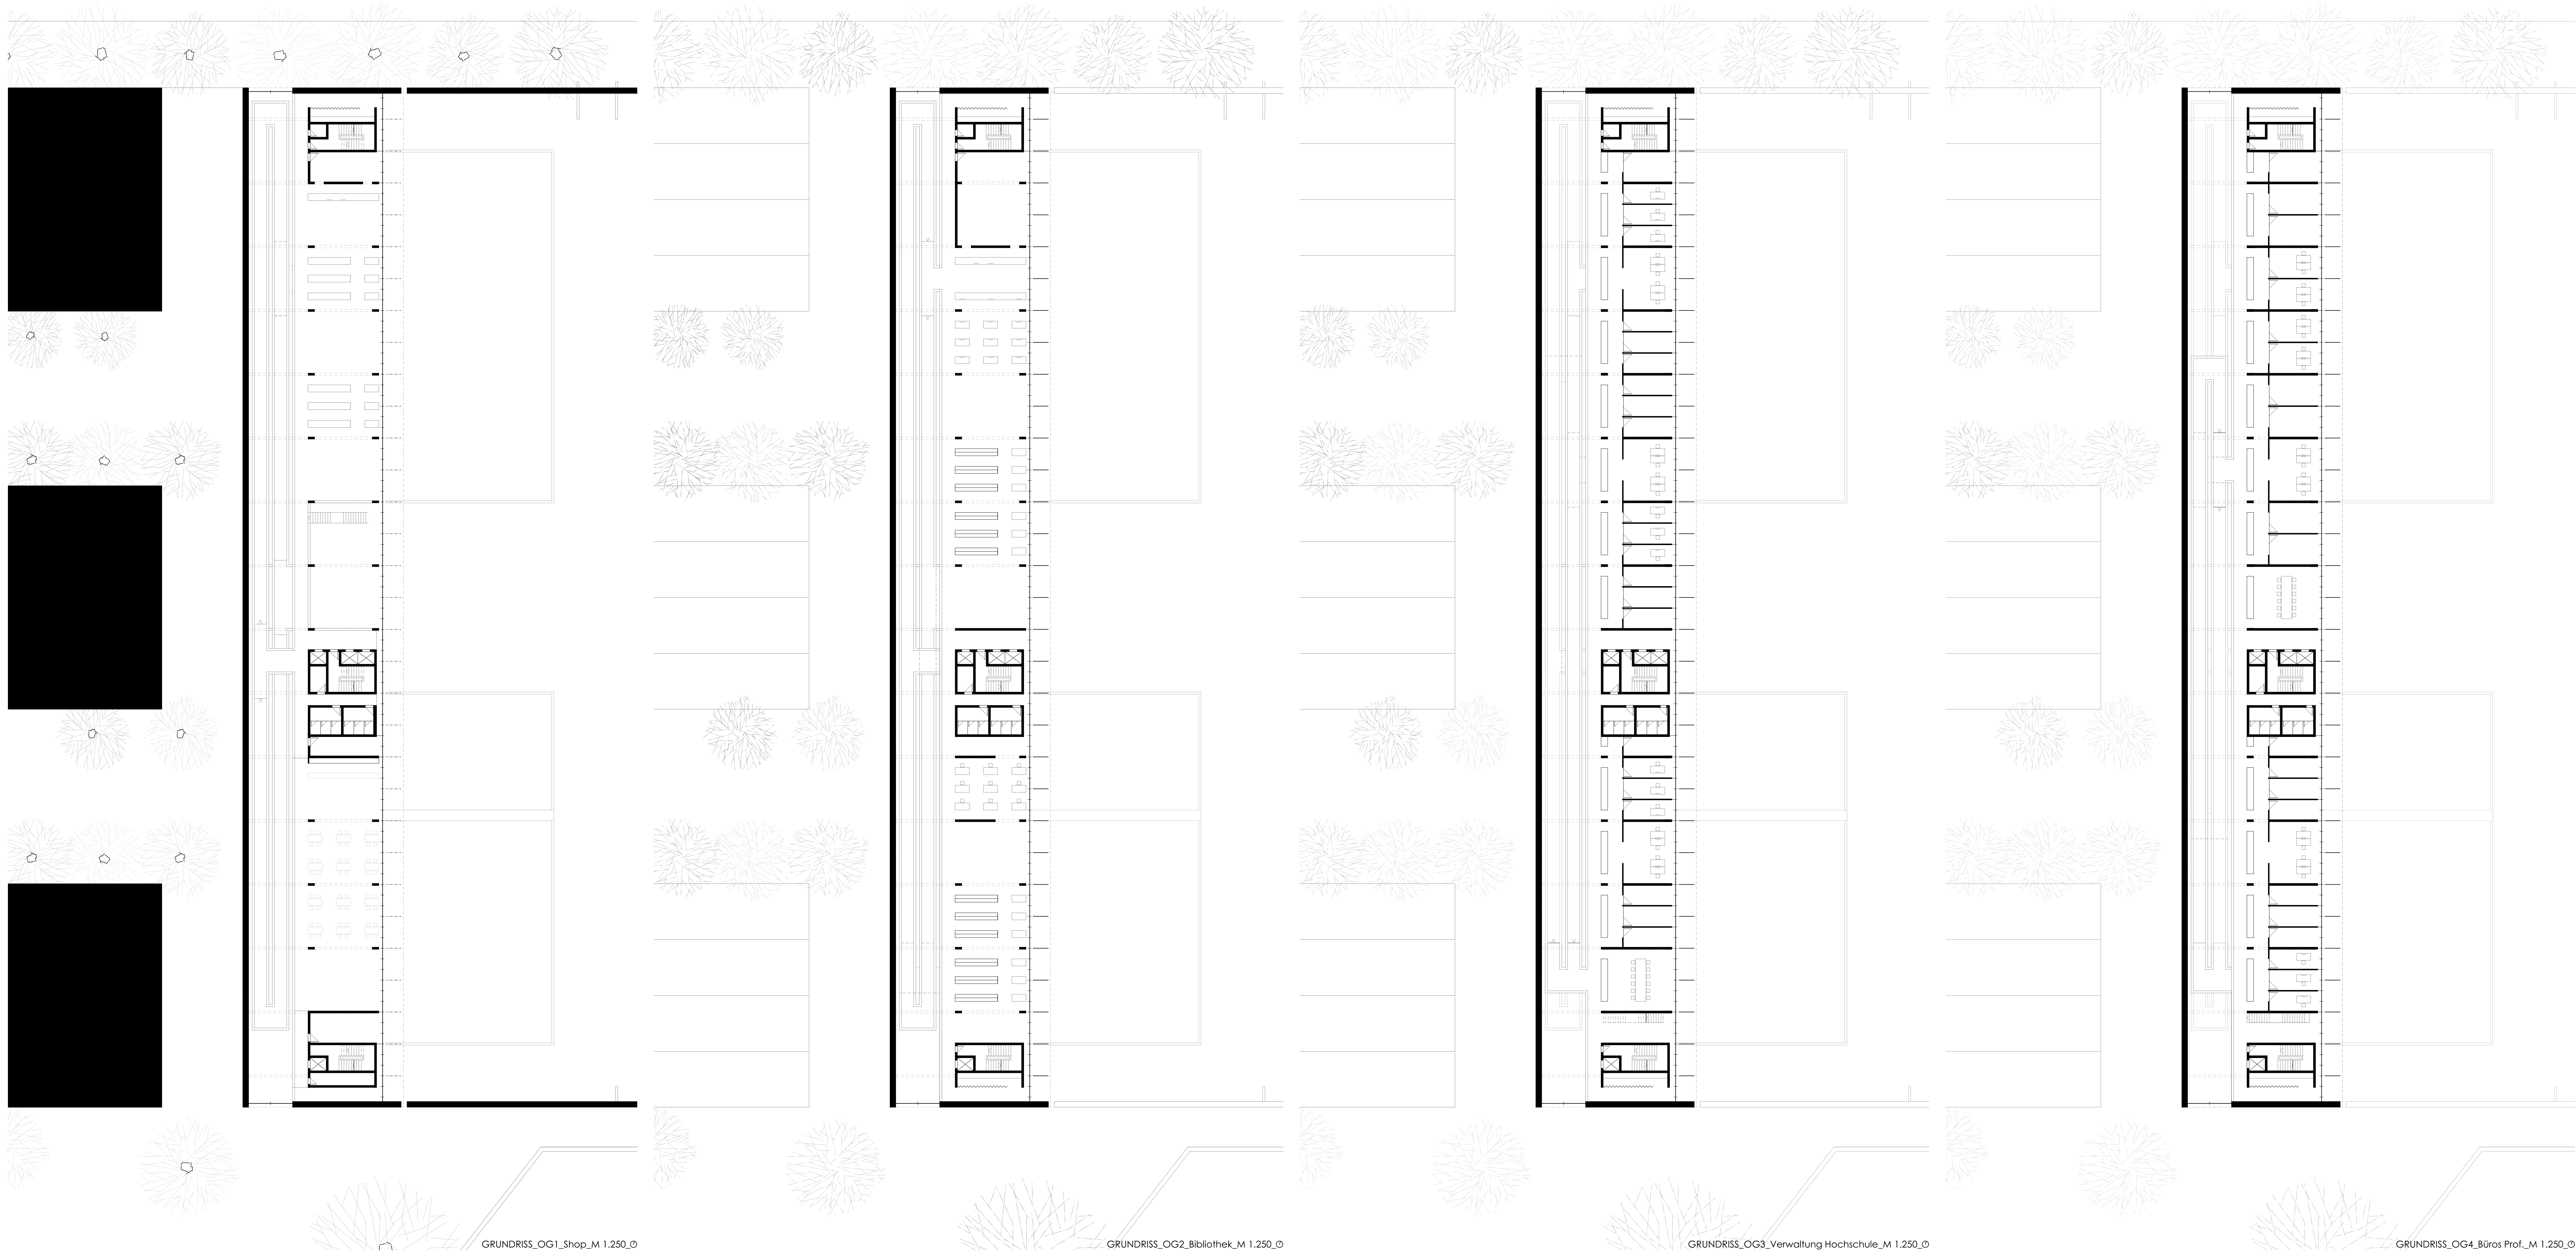

GRUNDRISS\_OG1\_Shop\_M 1.250\_0

GRUNDRISS\_OG2\_Bibliothek\_M 1.250\_0






GRUNDRISS\_OG3\_Verwaltung Hochschule\_M 1.250\_0

GRUNDRISS\_OG4\_Büros Prof\_M 1.250\_0




ANSICHT\_längs\_Zugang Straße\_M 1.250\_0




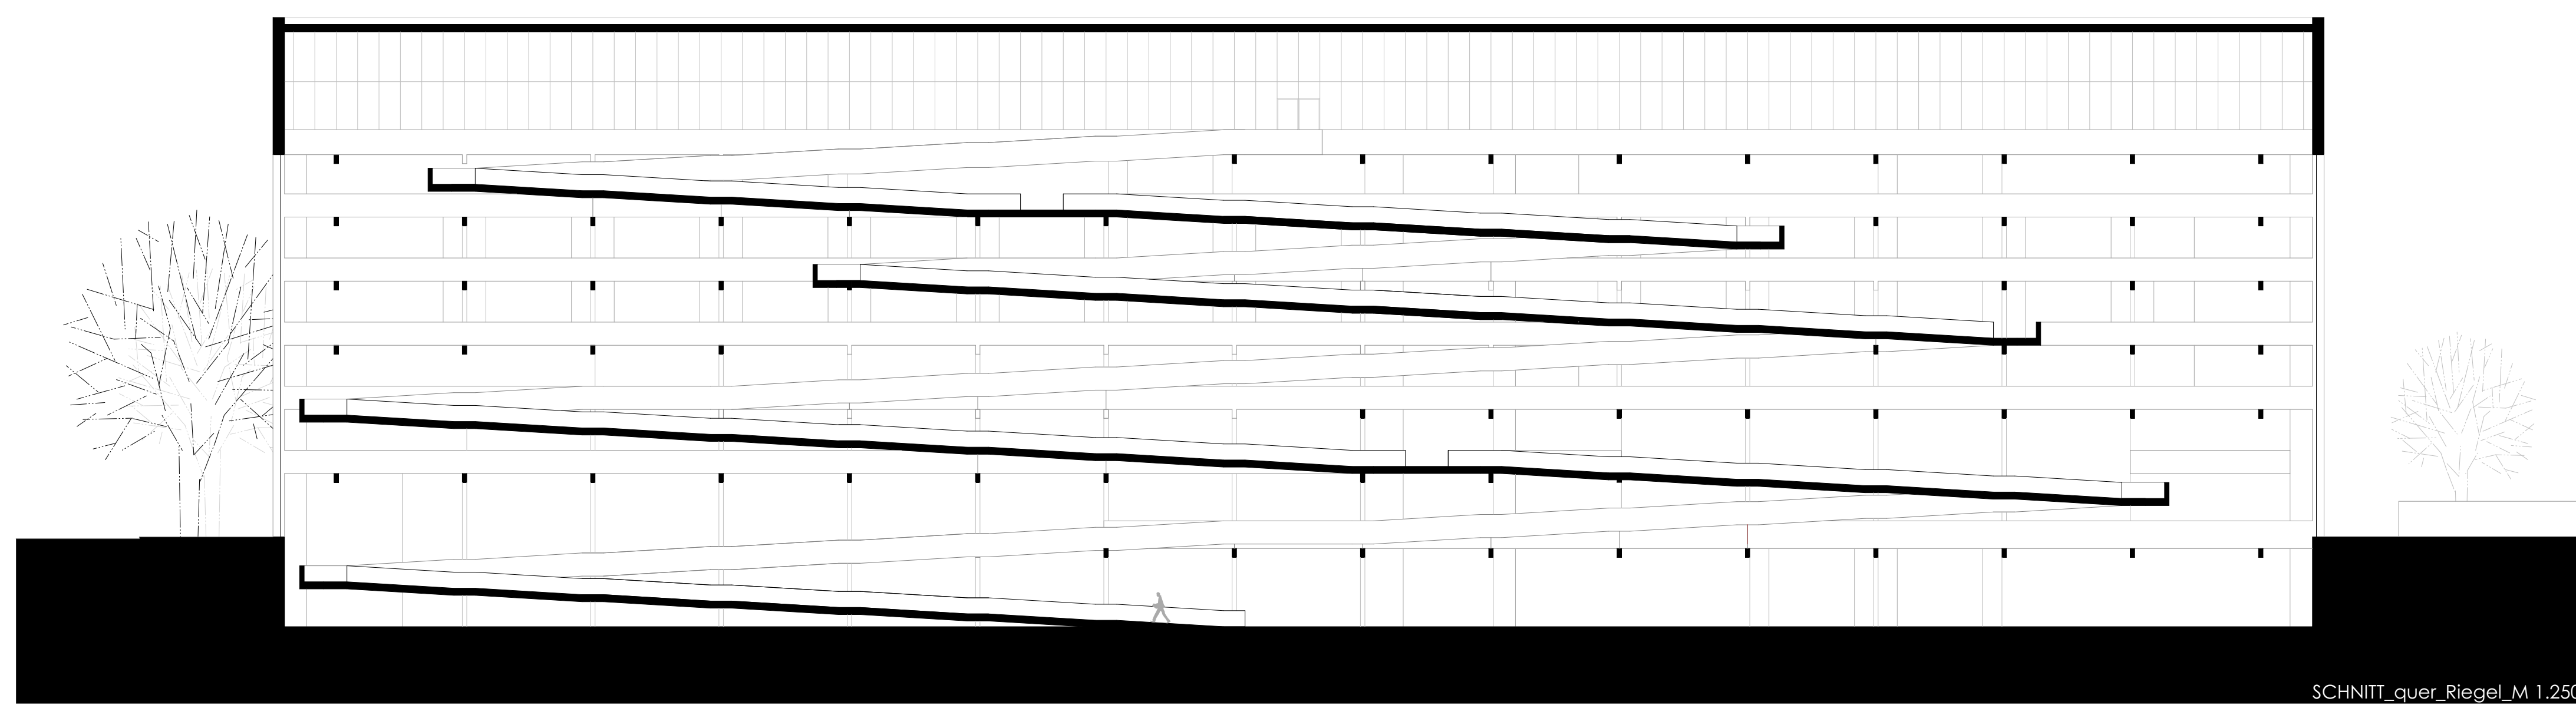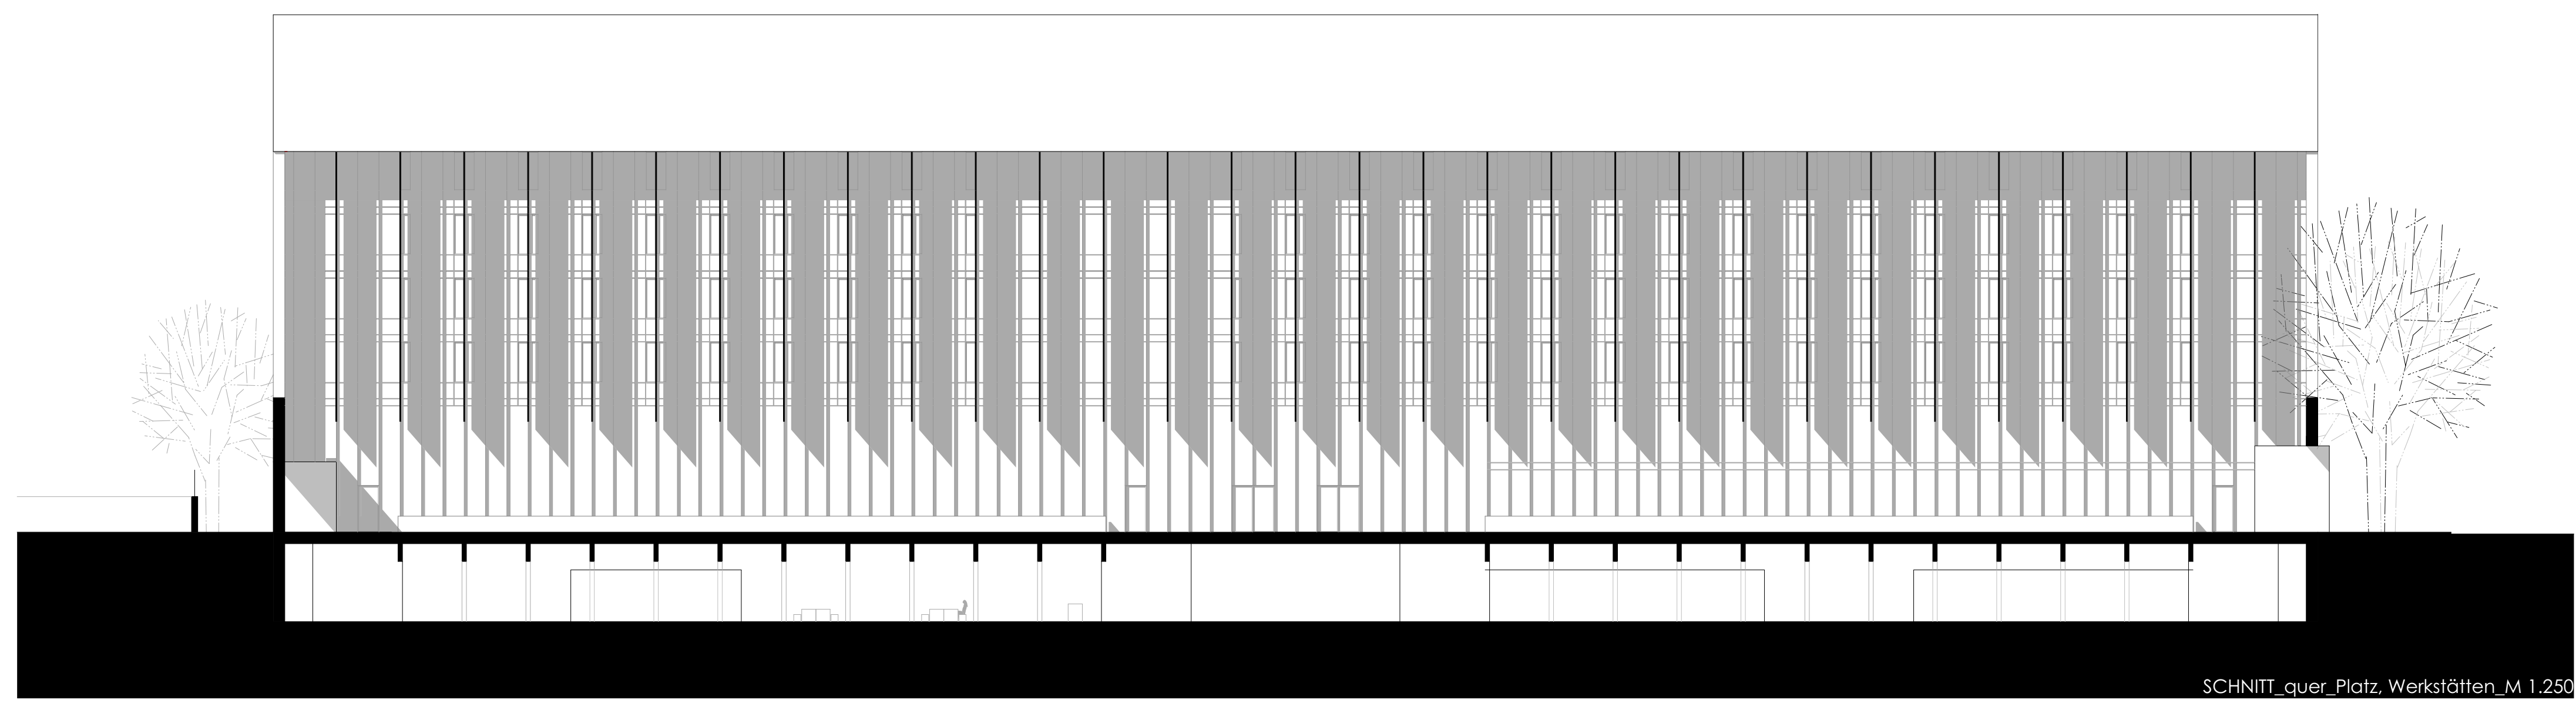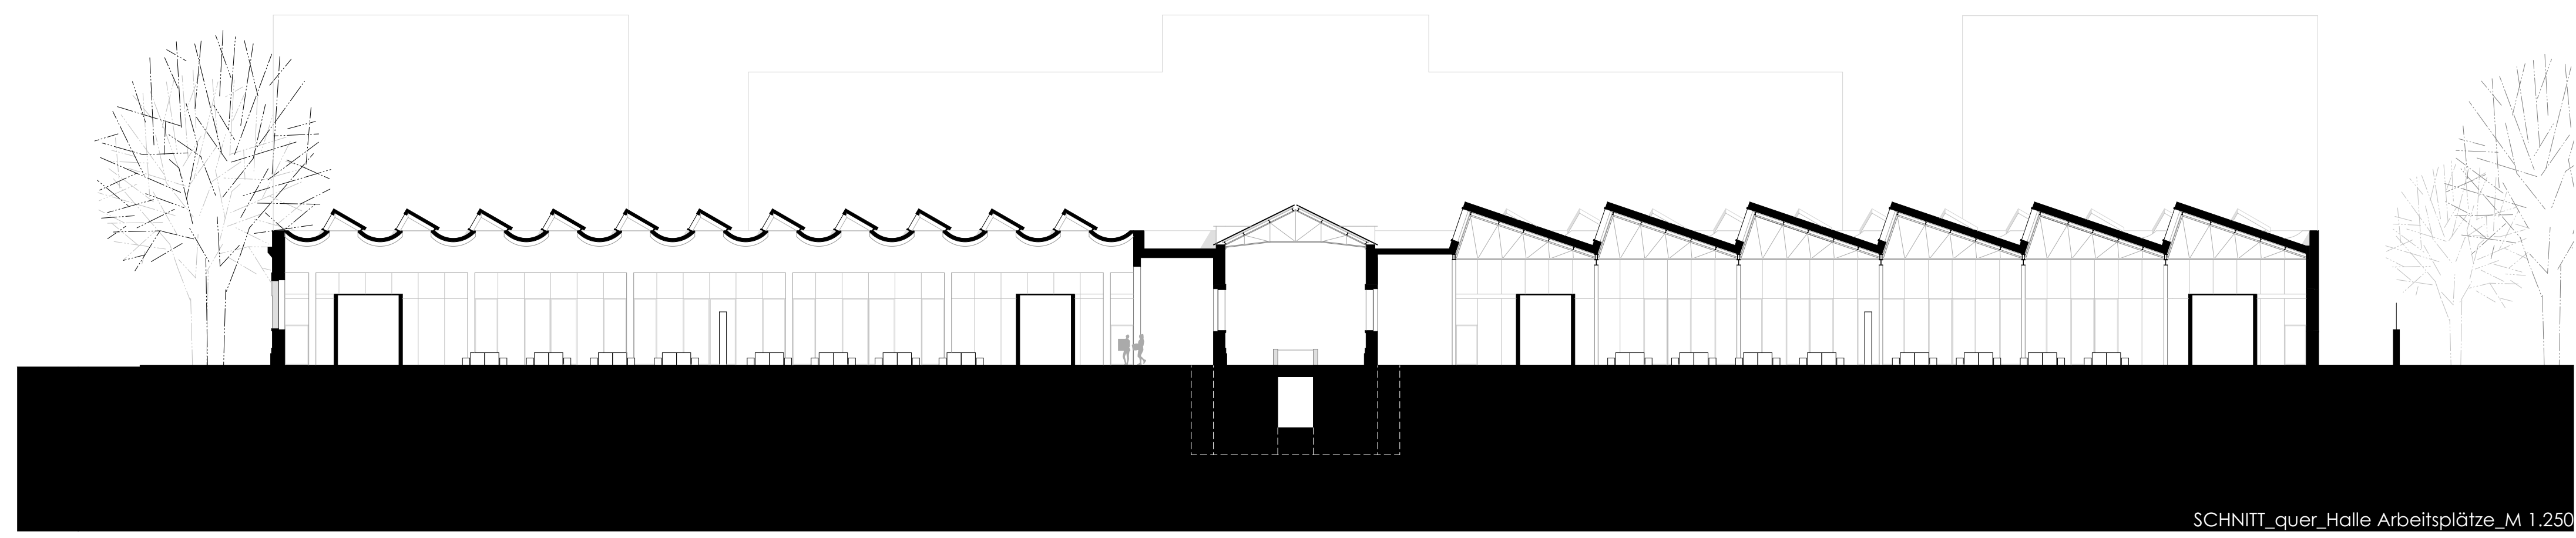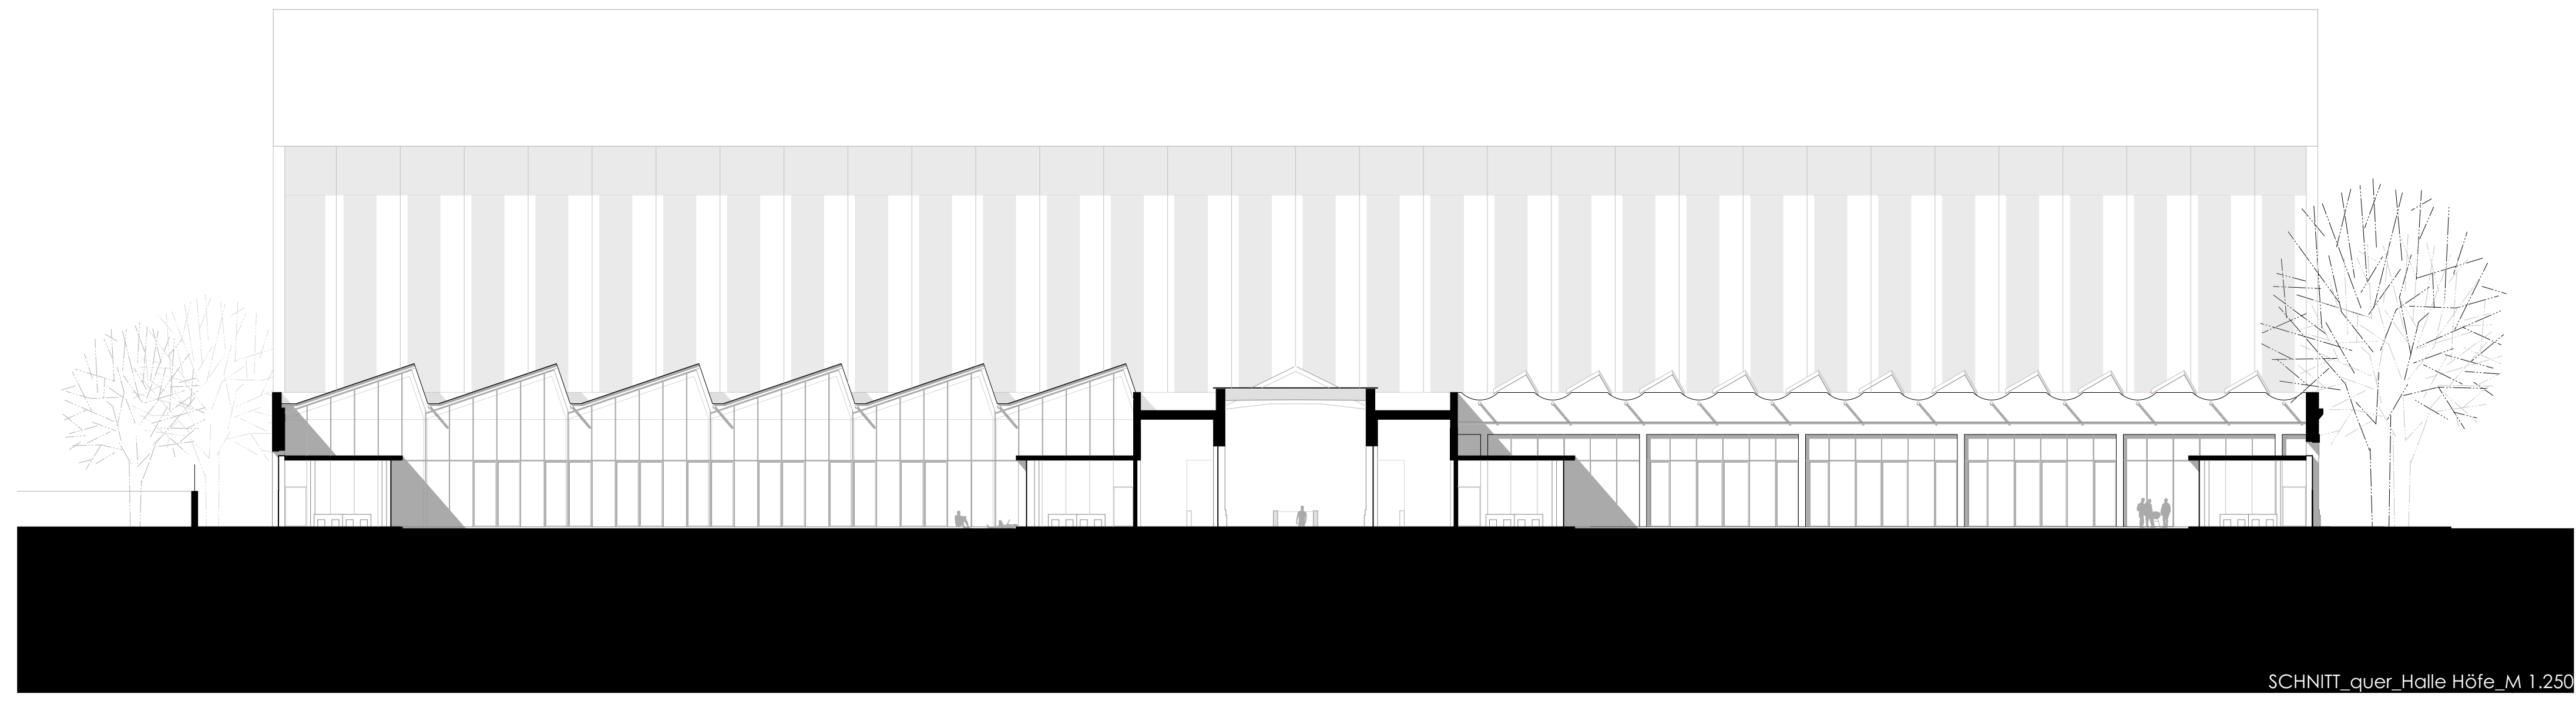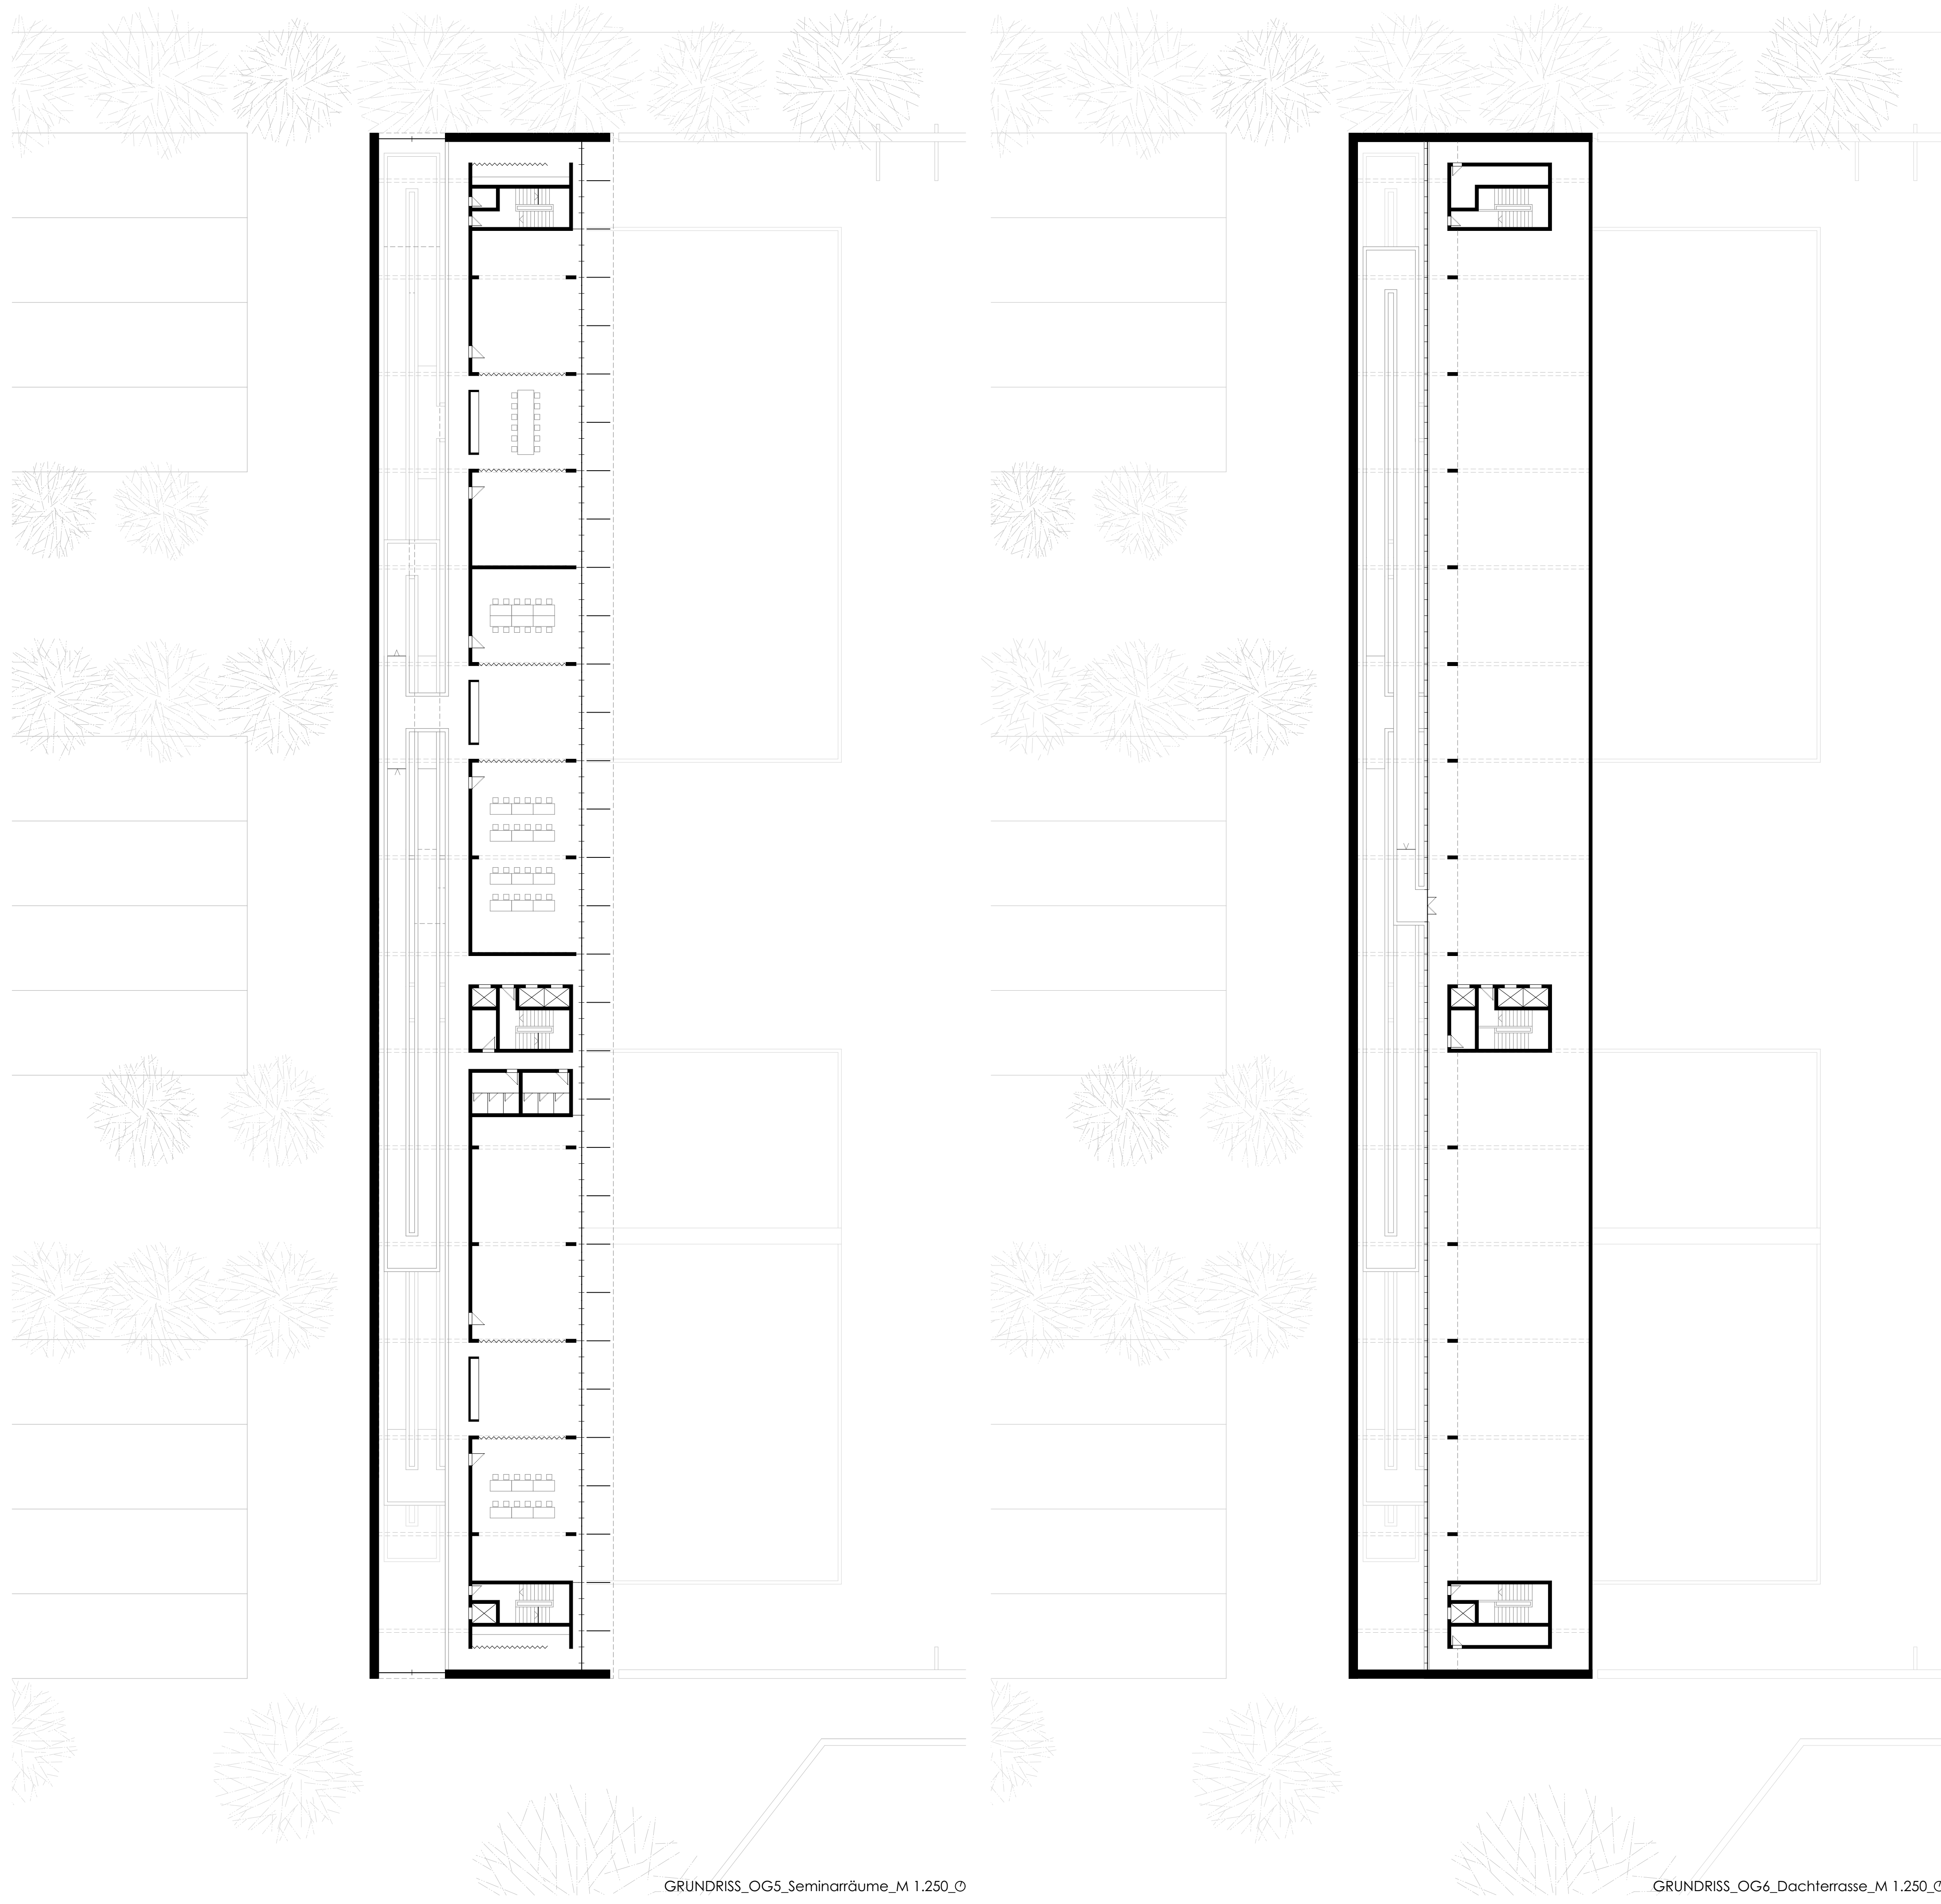



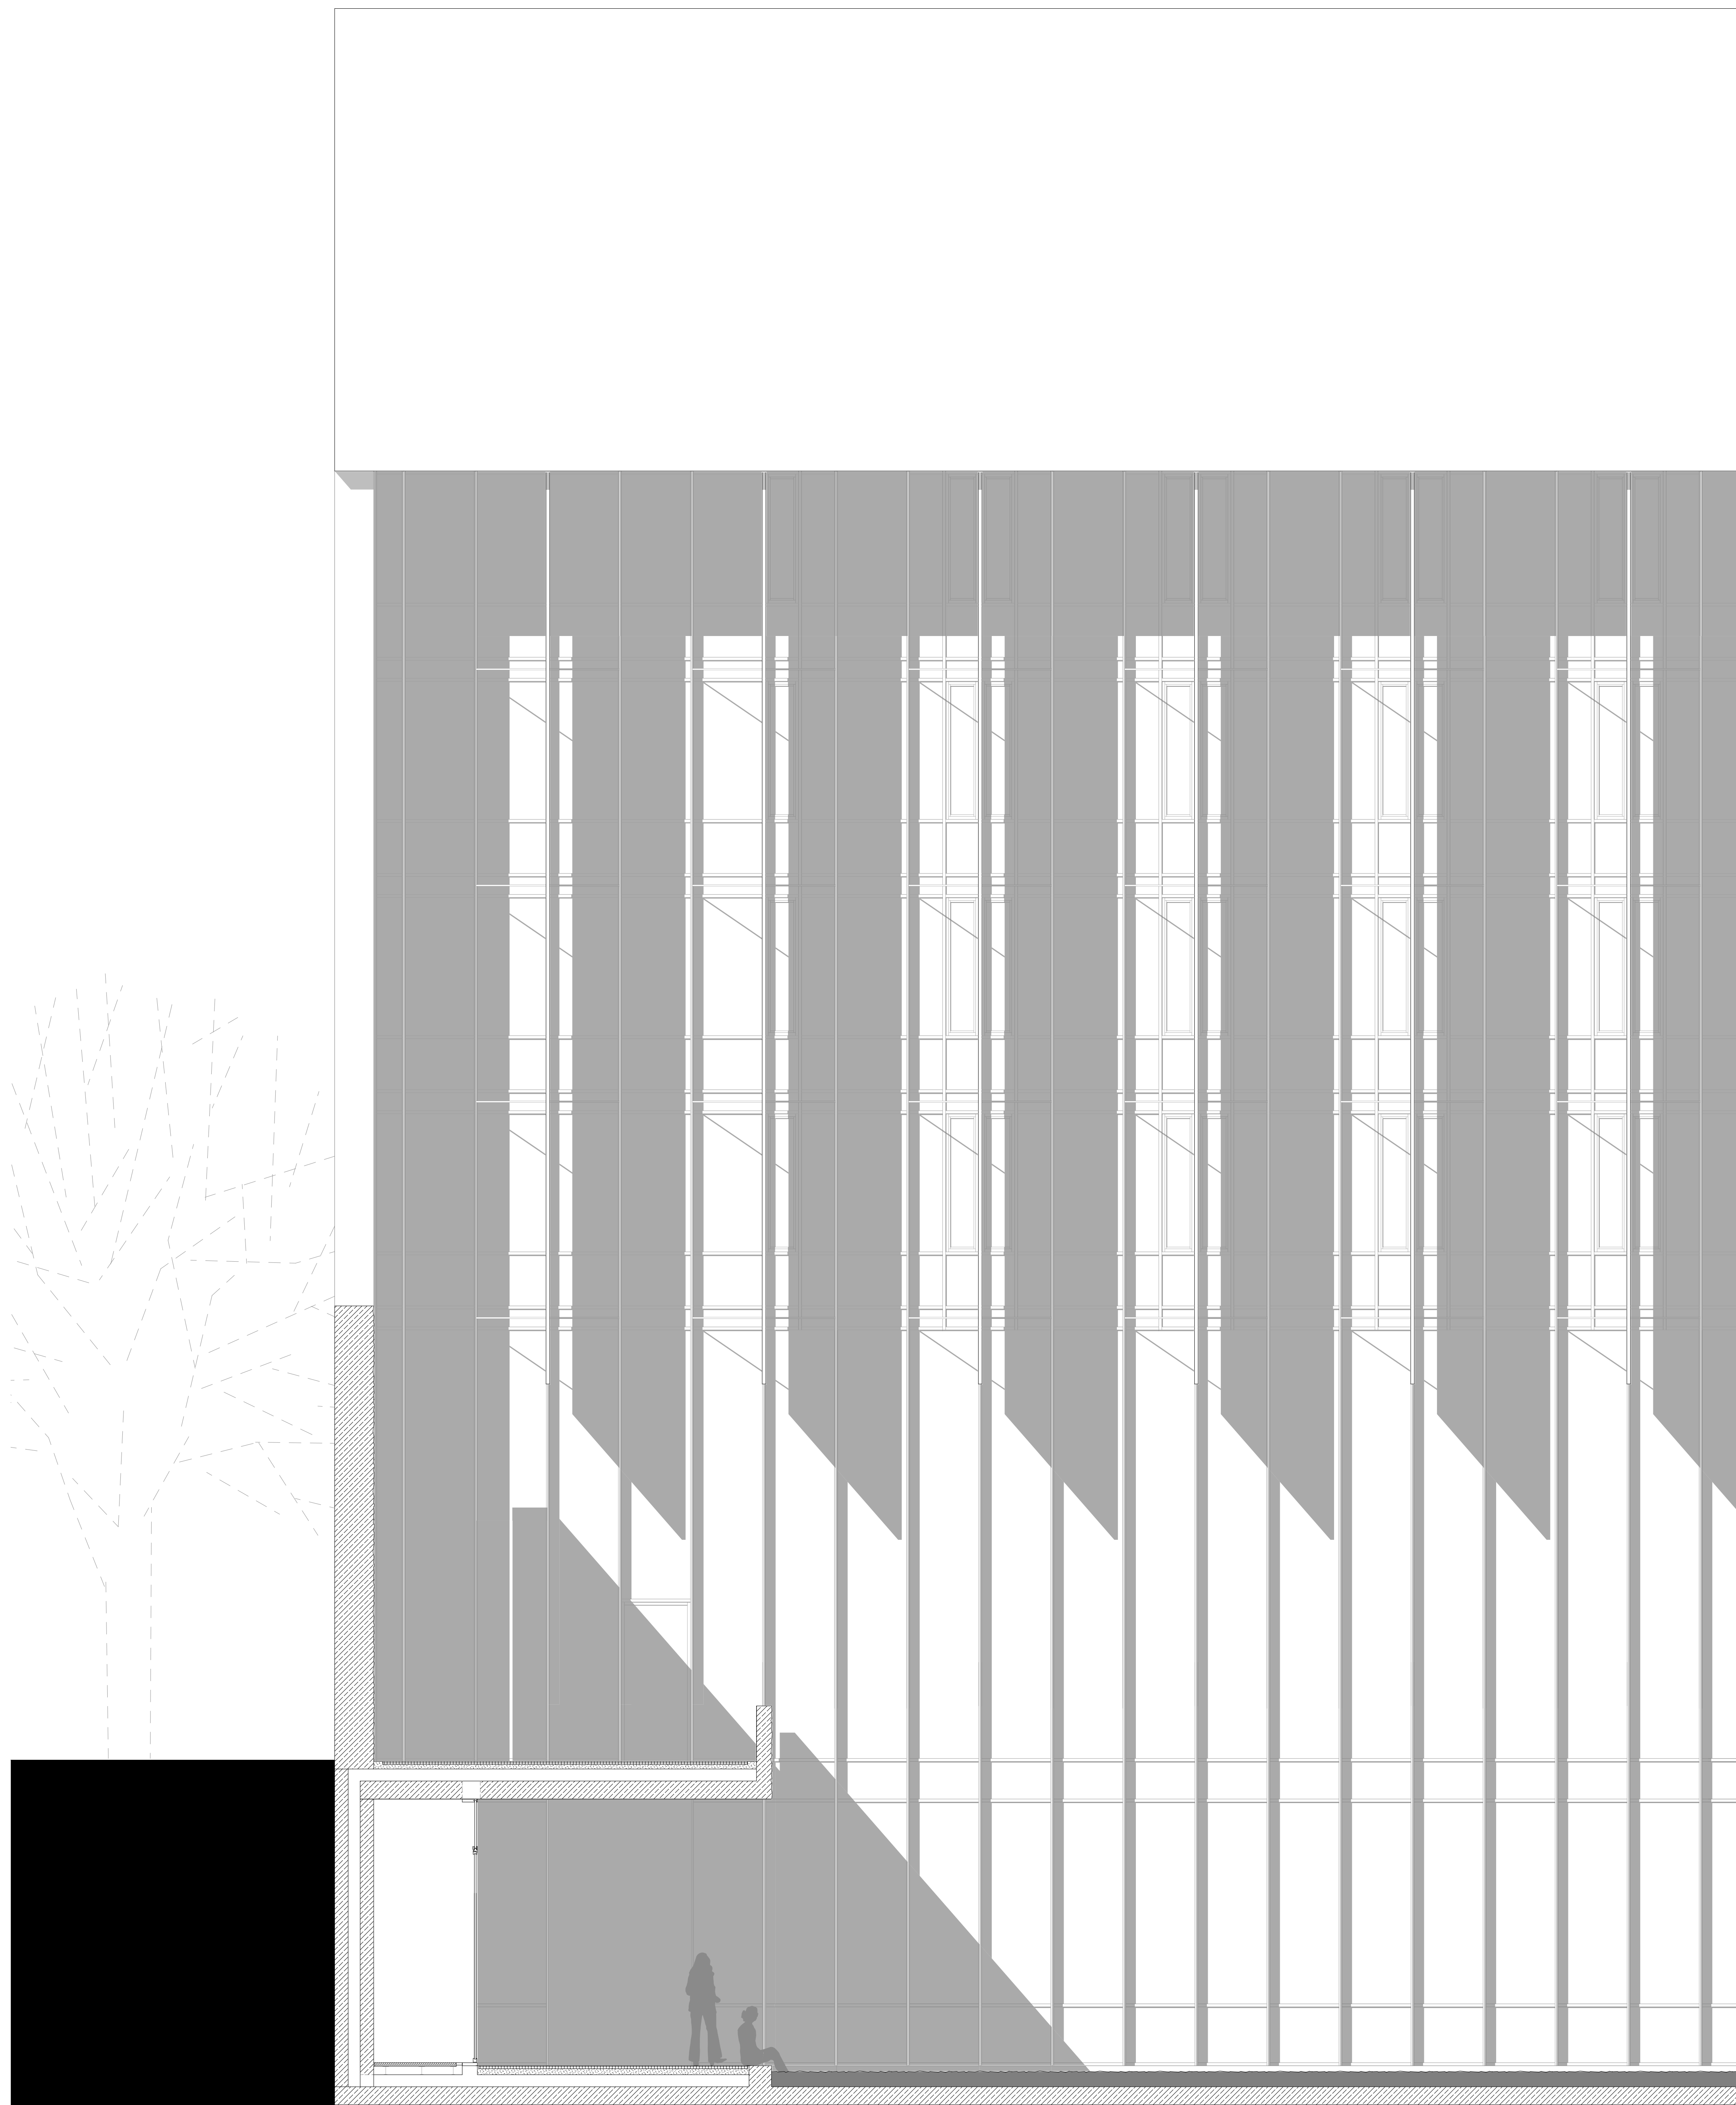

SCHNITT Riegel Fassade\_M 1:50

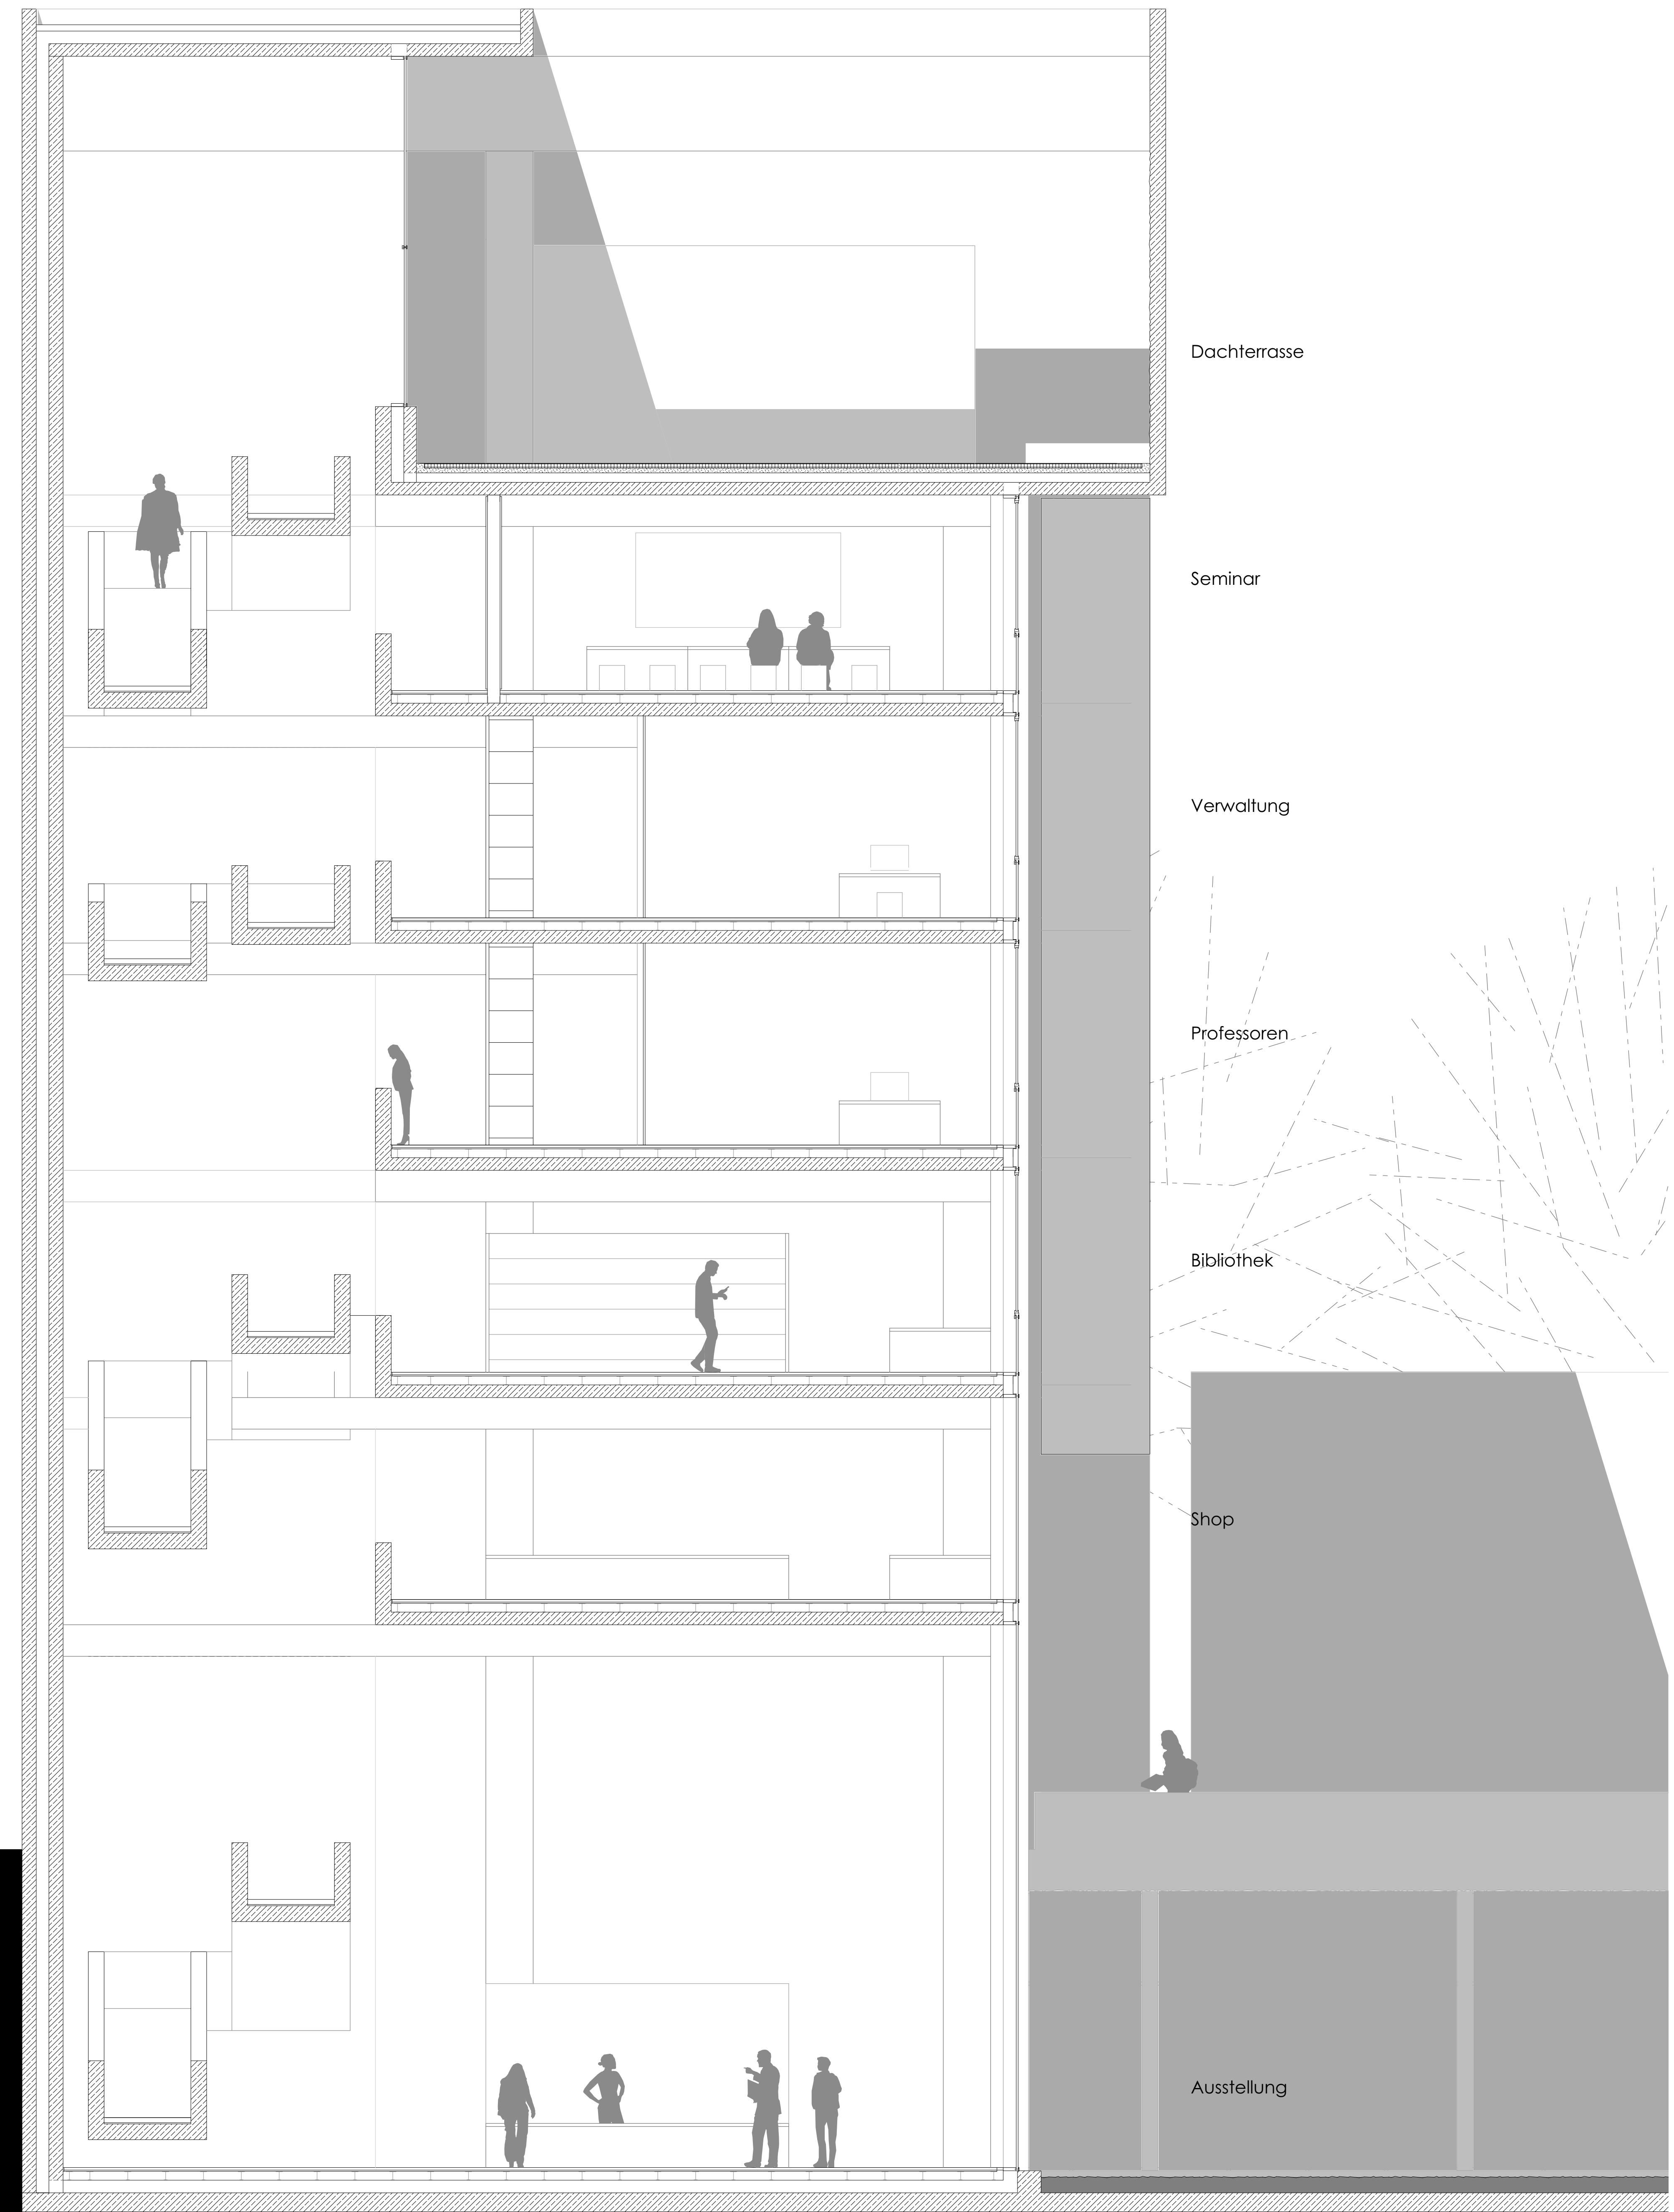

SCHNITT Riegel\_M 1:50



