

# MOBILITY HUB - HUBCYCLE






# ZULEITUNG ZUM BAUFENSTER







HUBCYCLE

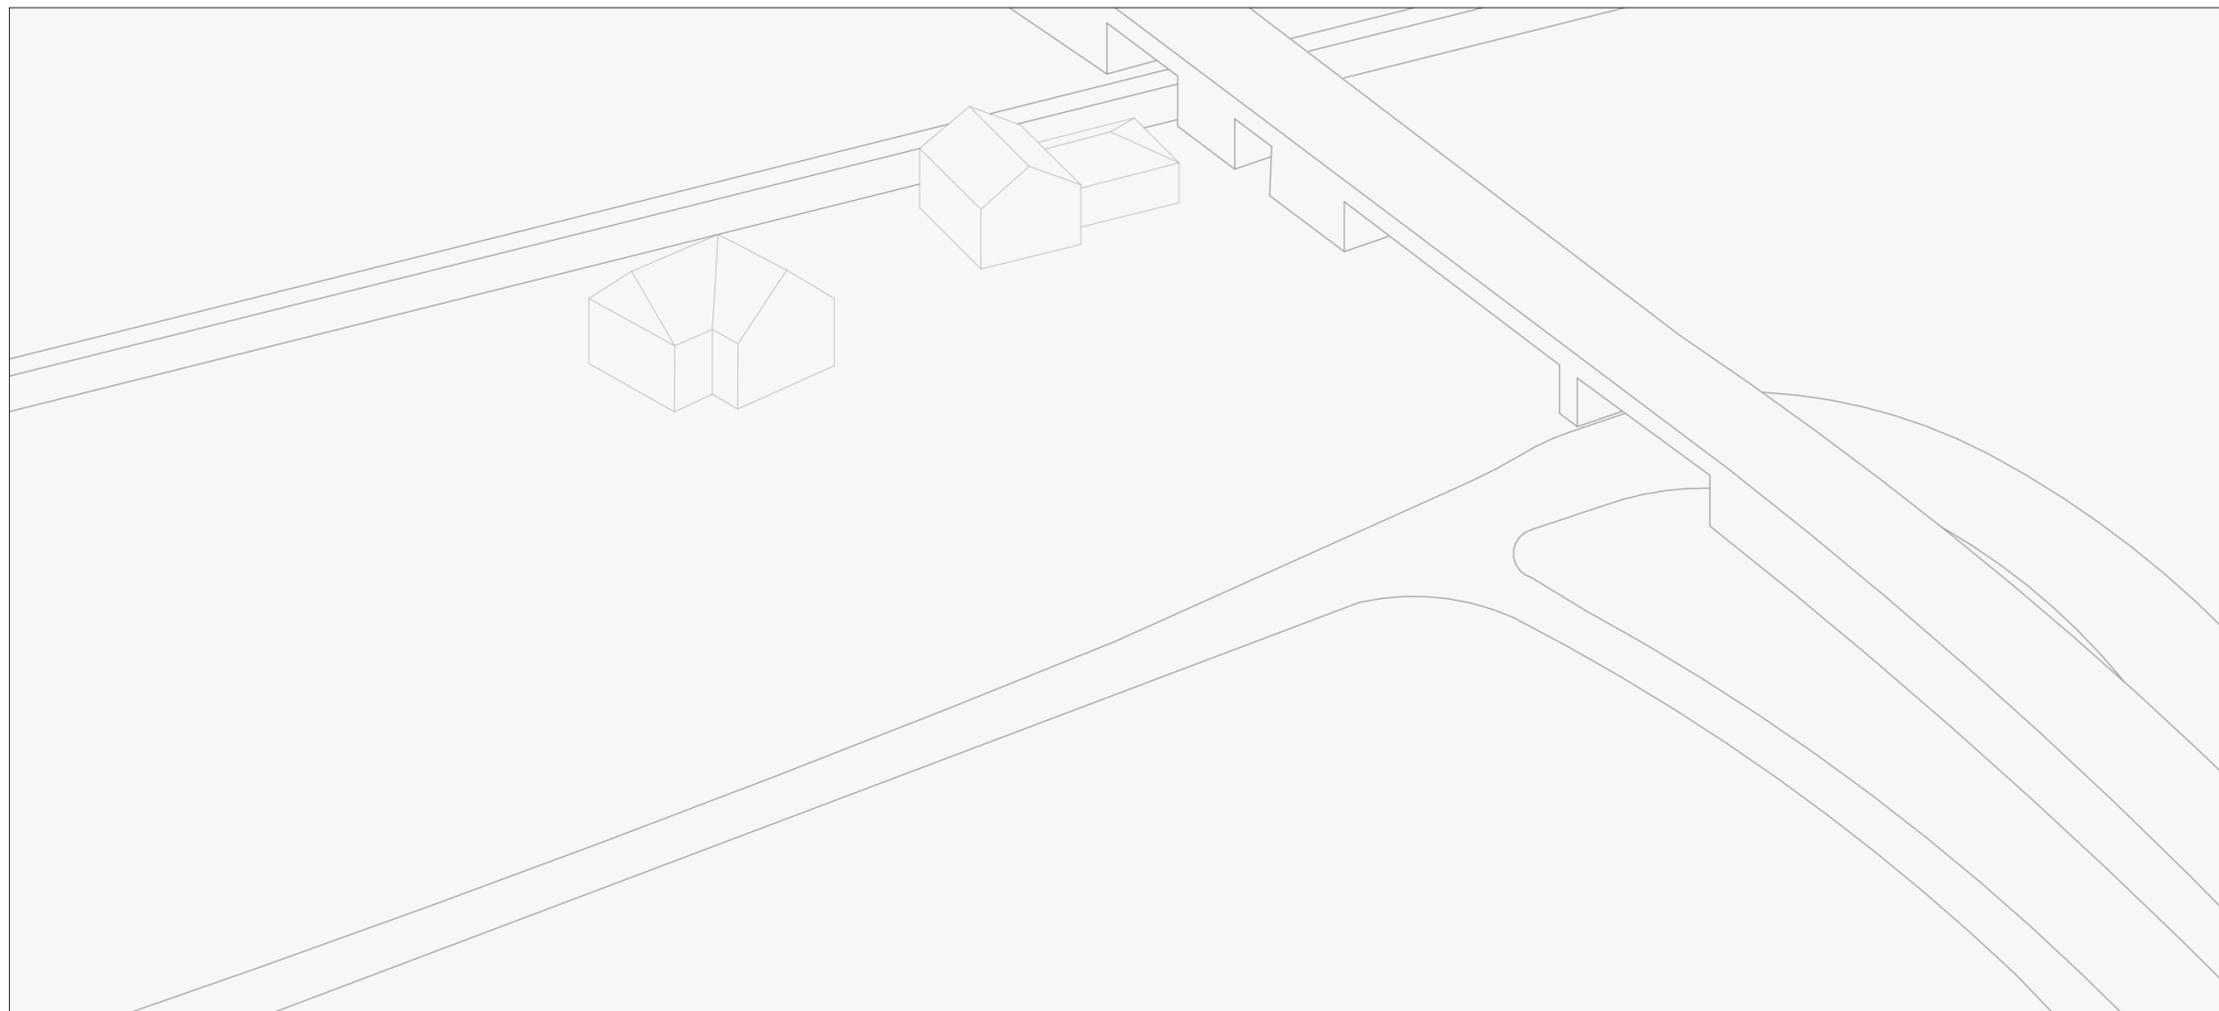


UMGEBUNG

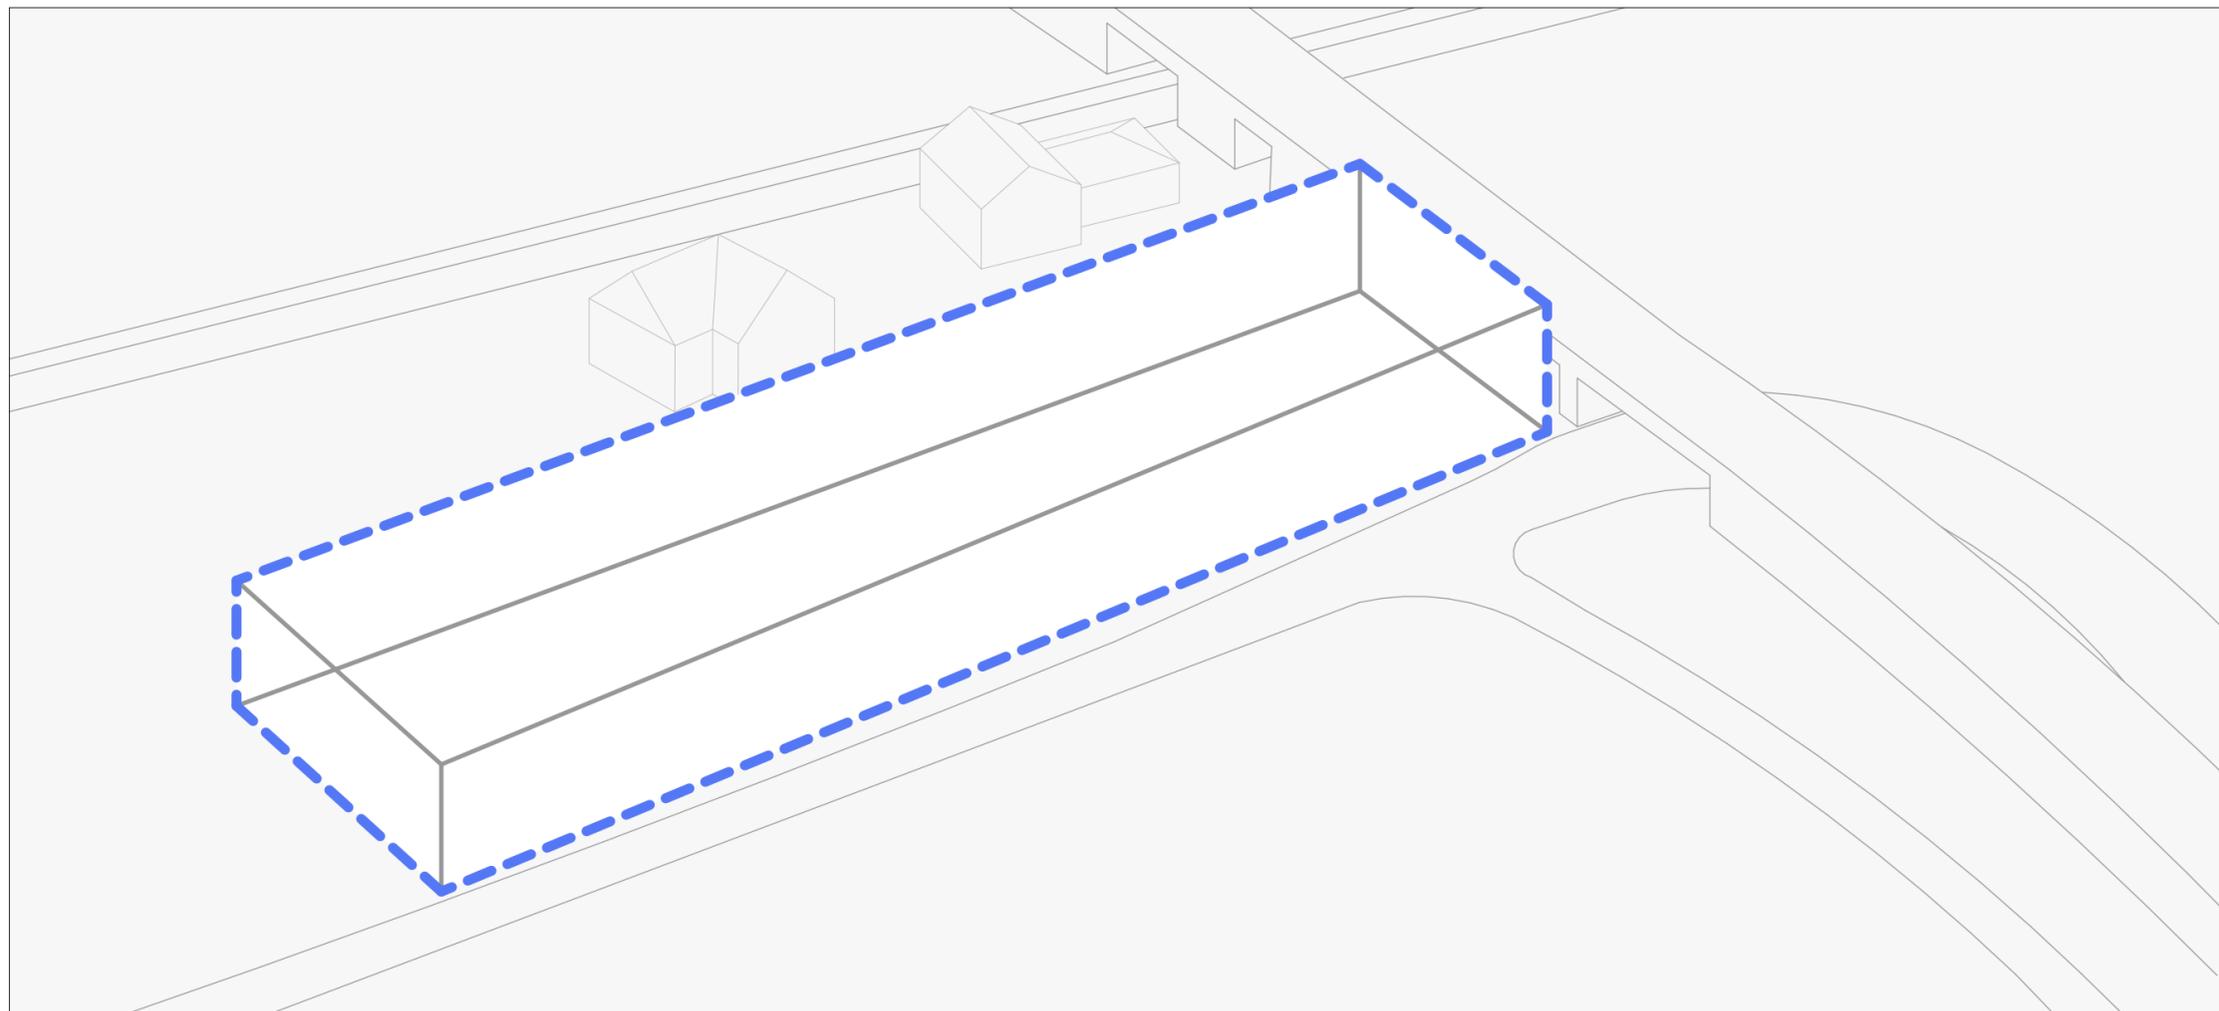


BAUFENSTER

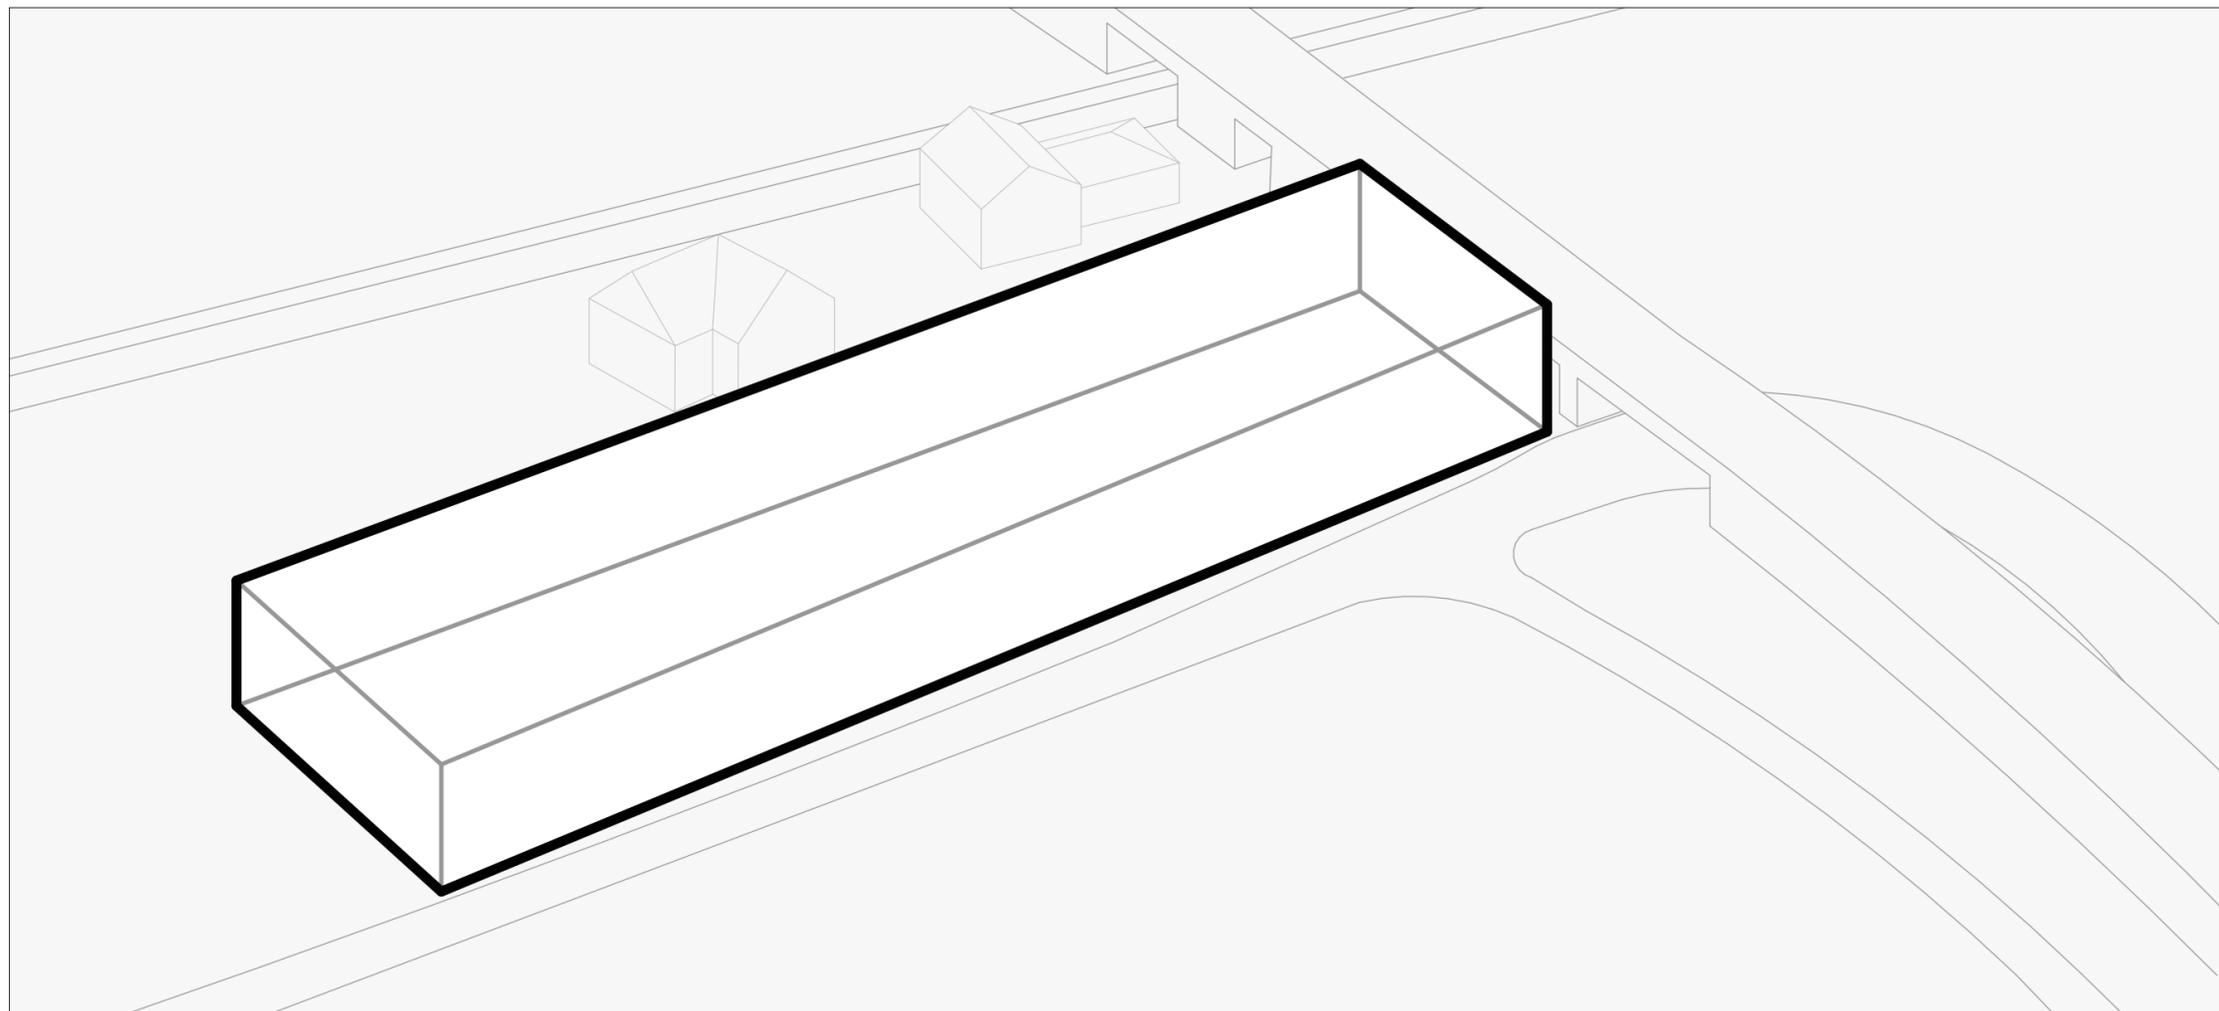


GRUNDFORM

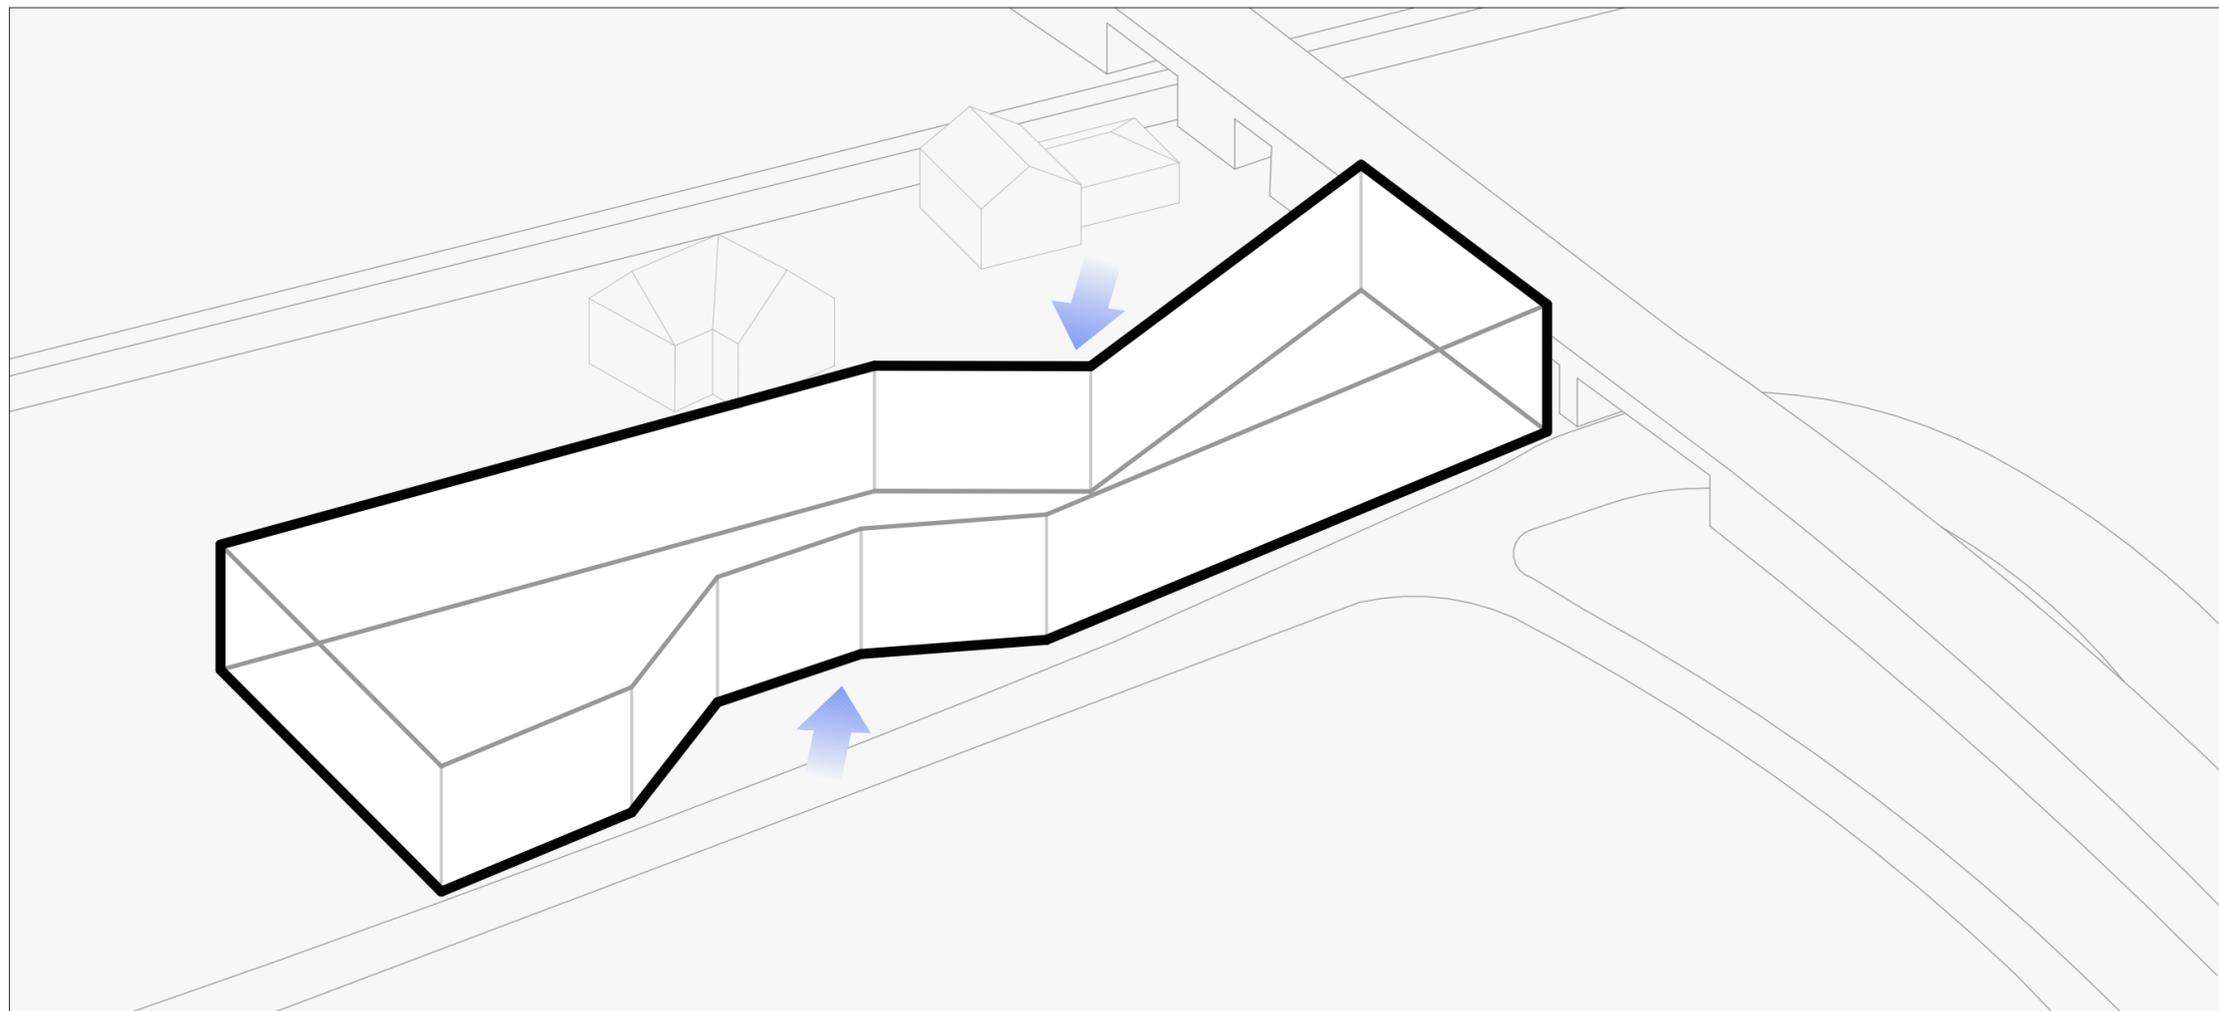


ZUGÄNGE

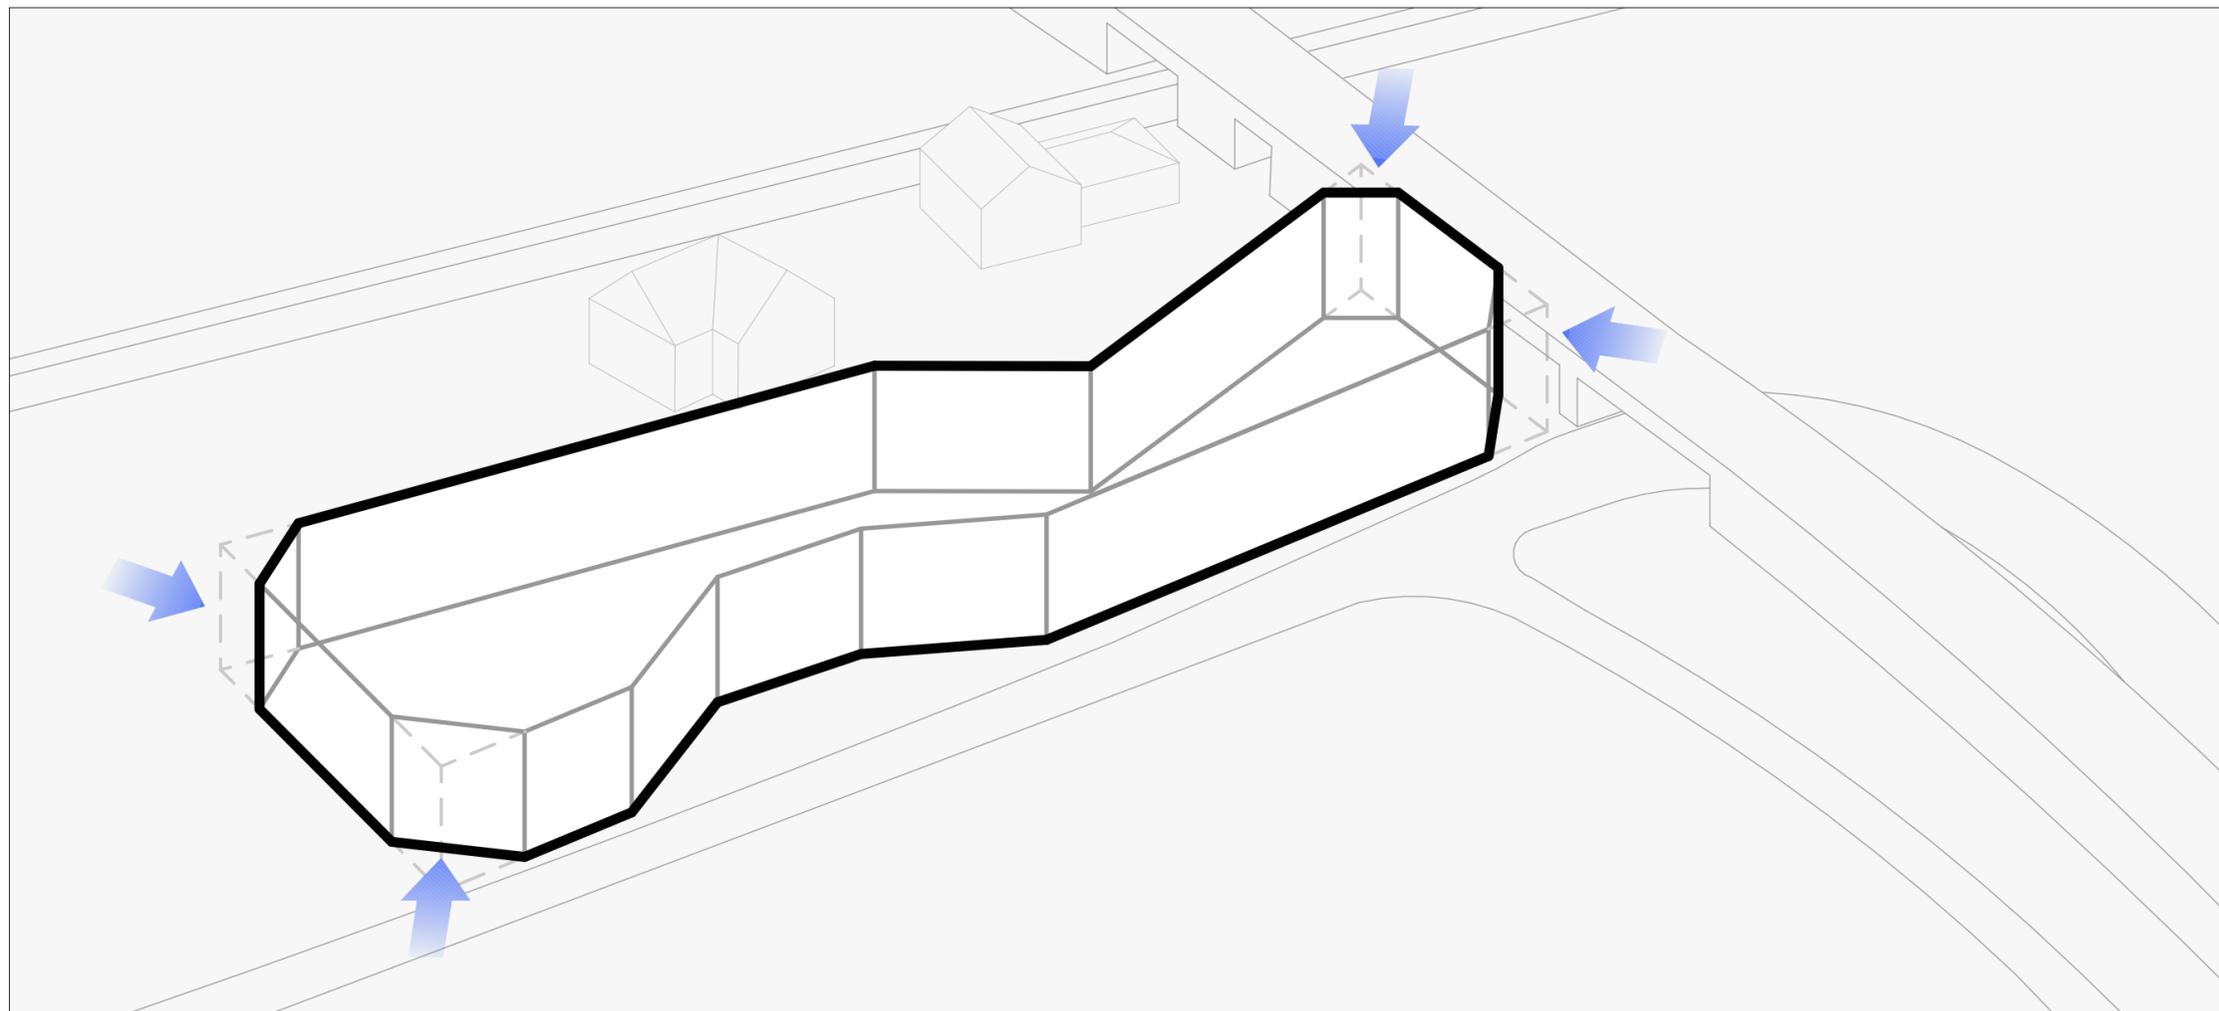


ABSCHRÄGUNG

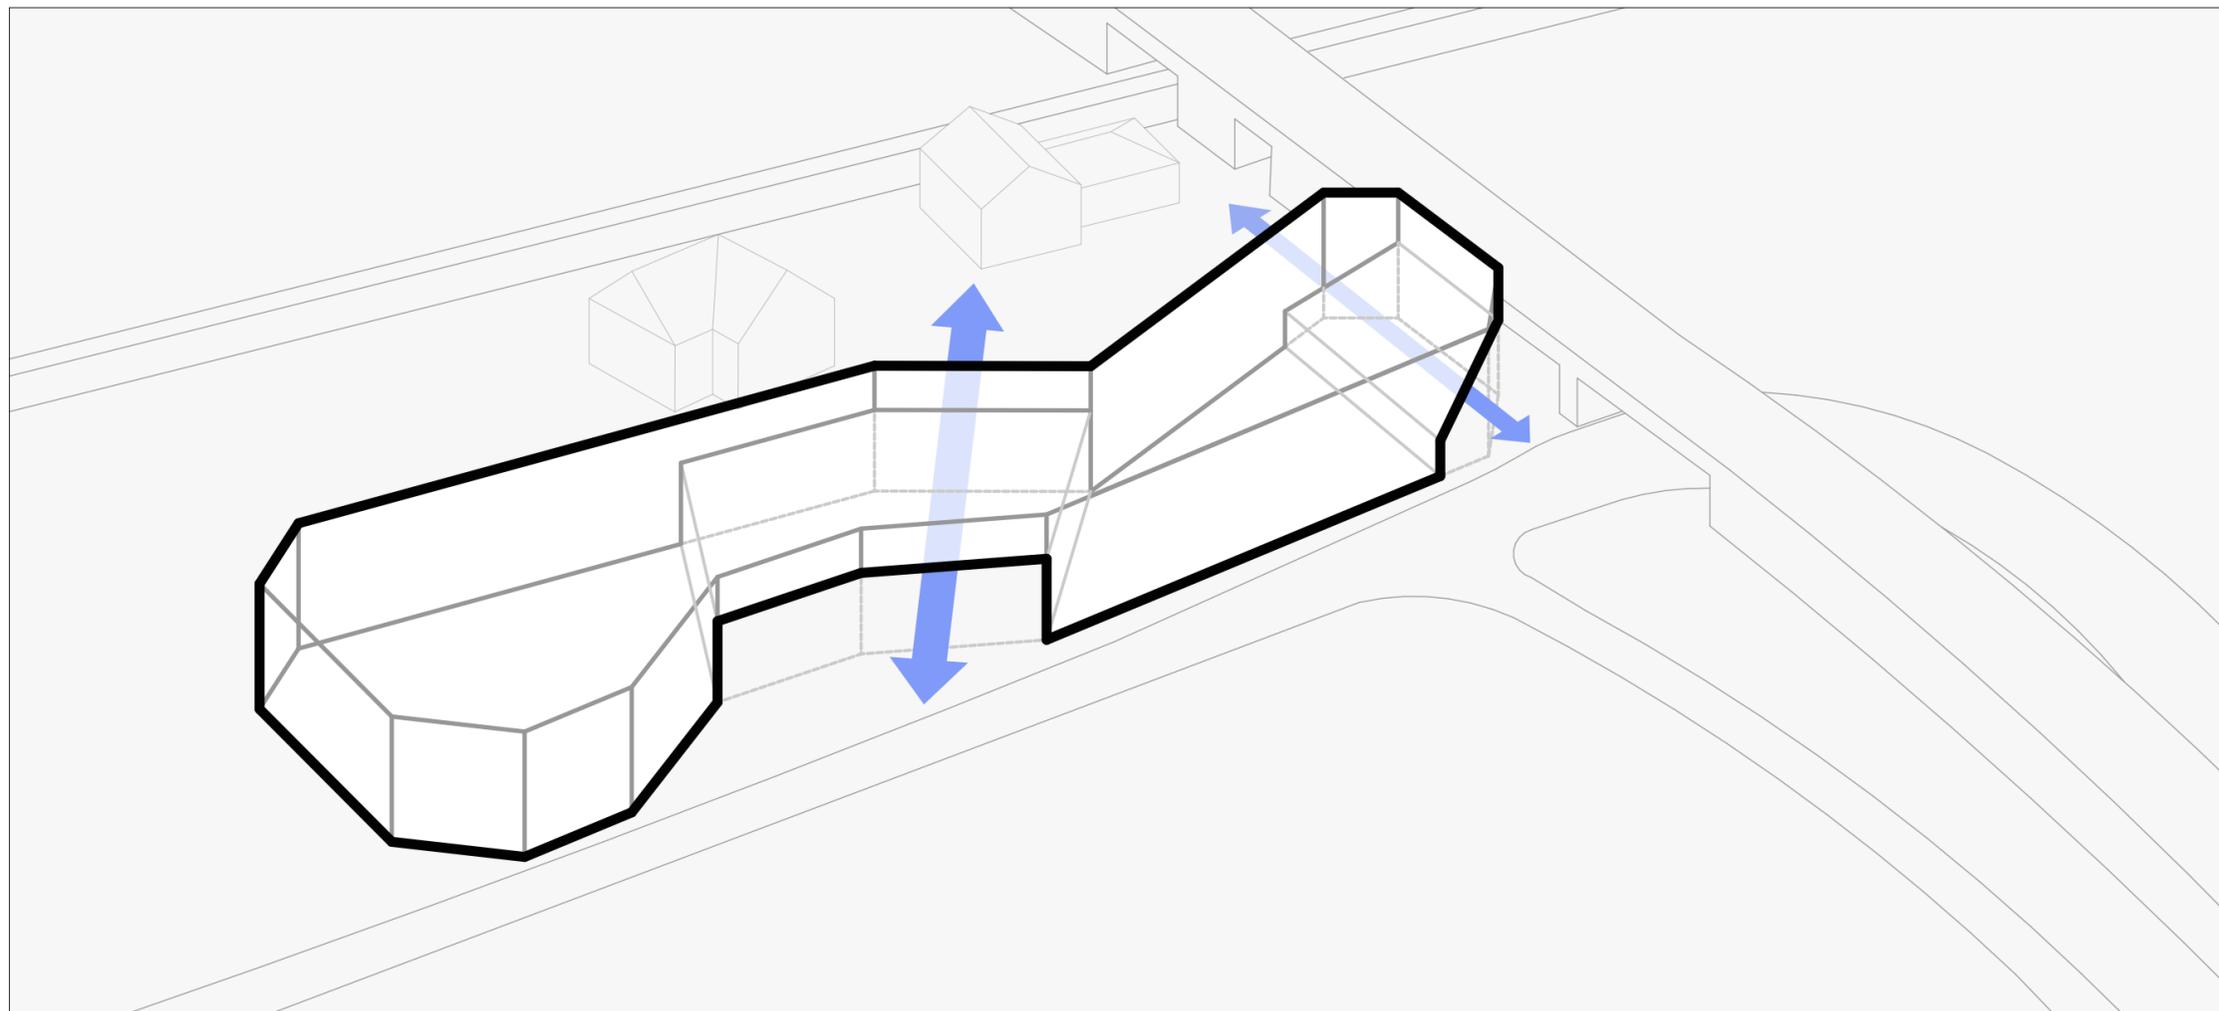


PASSAGEN

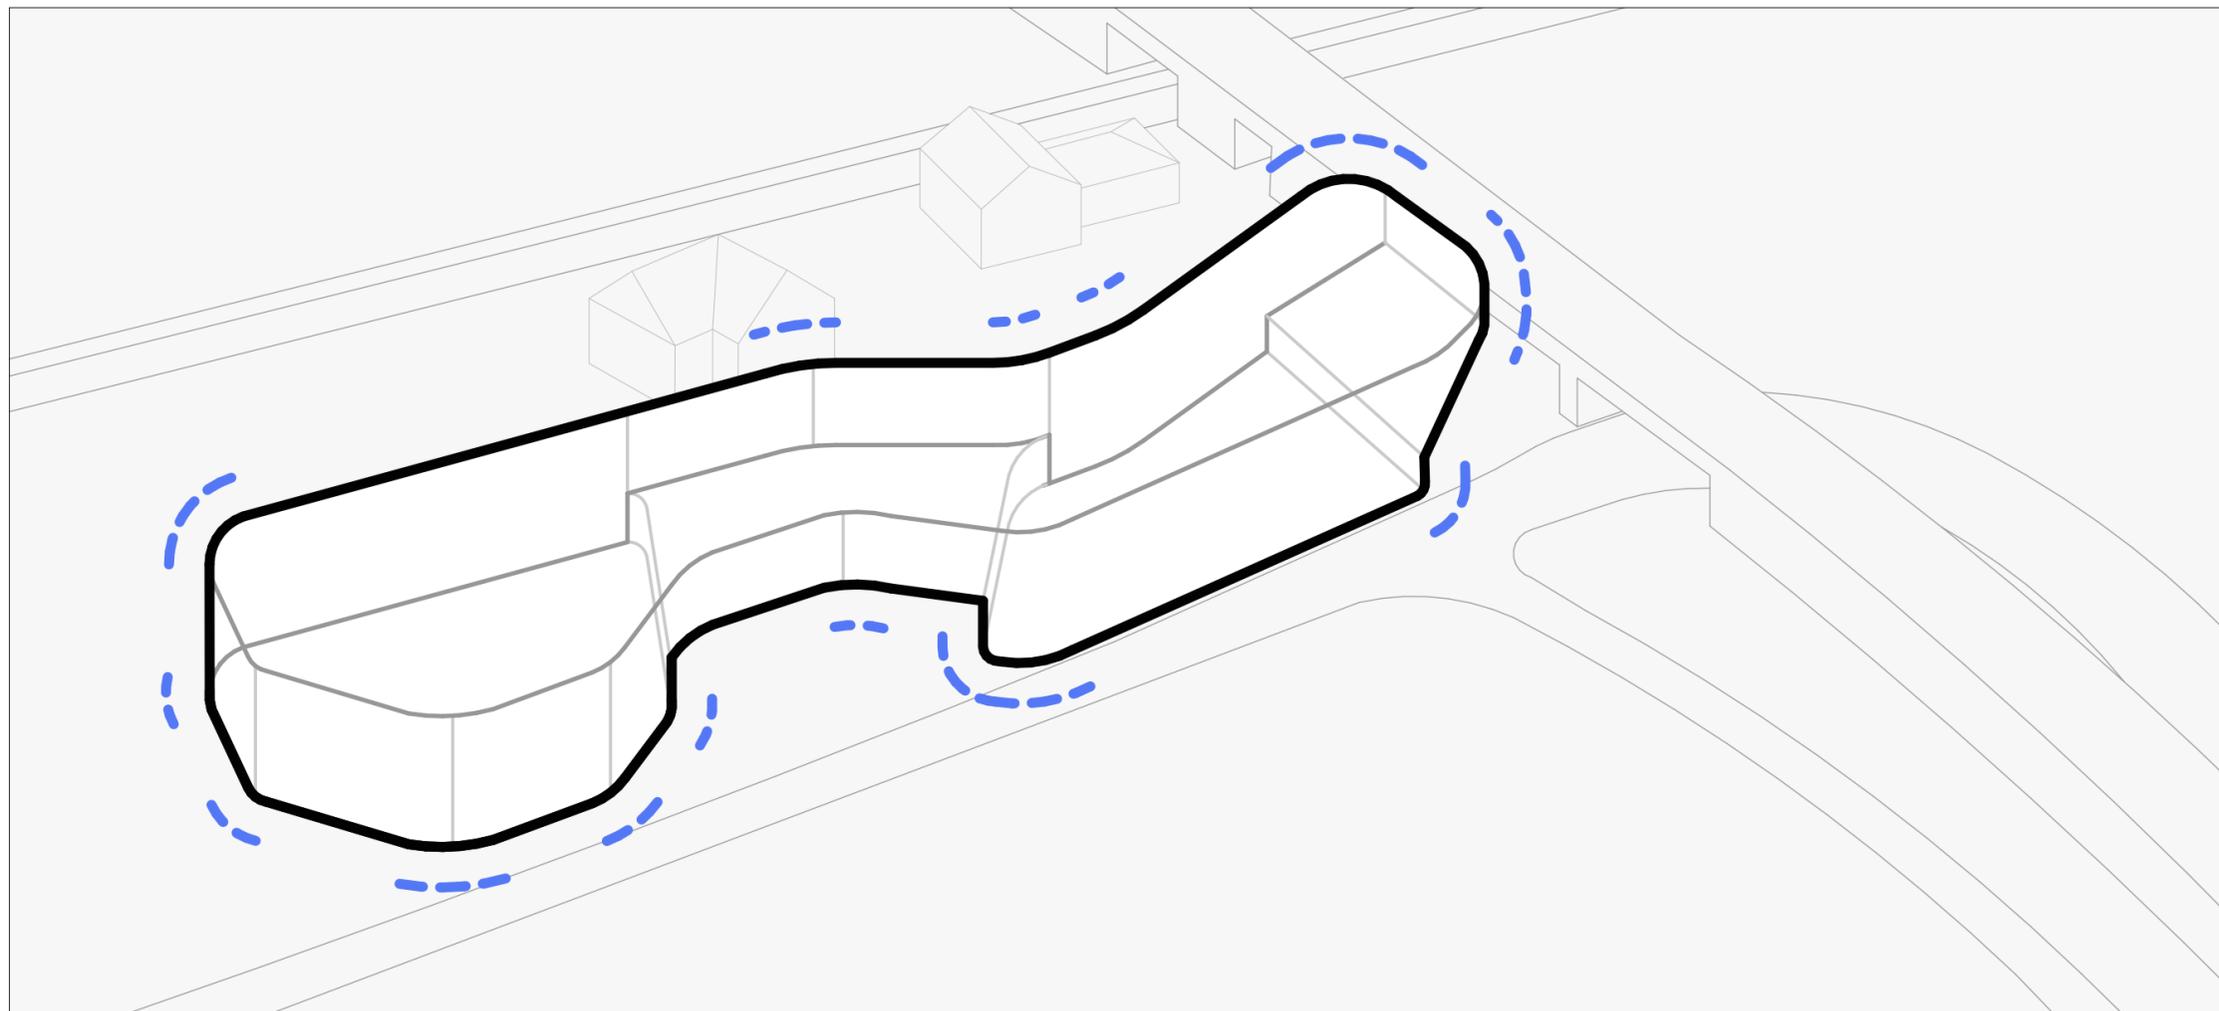


ABRUNDEN

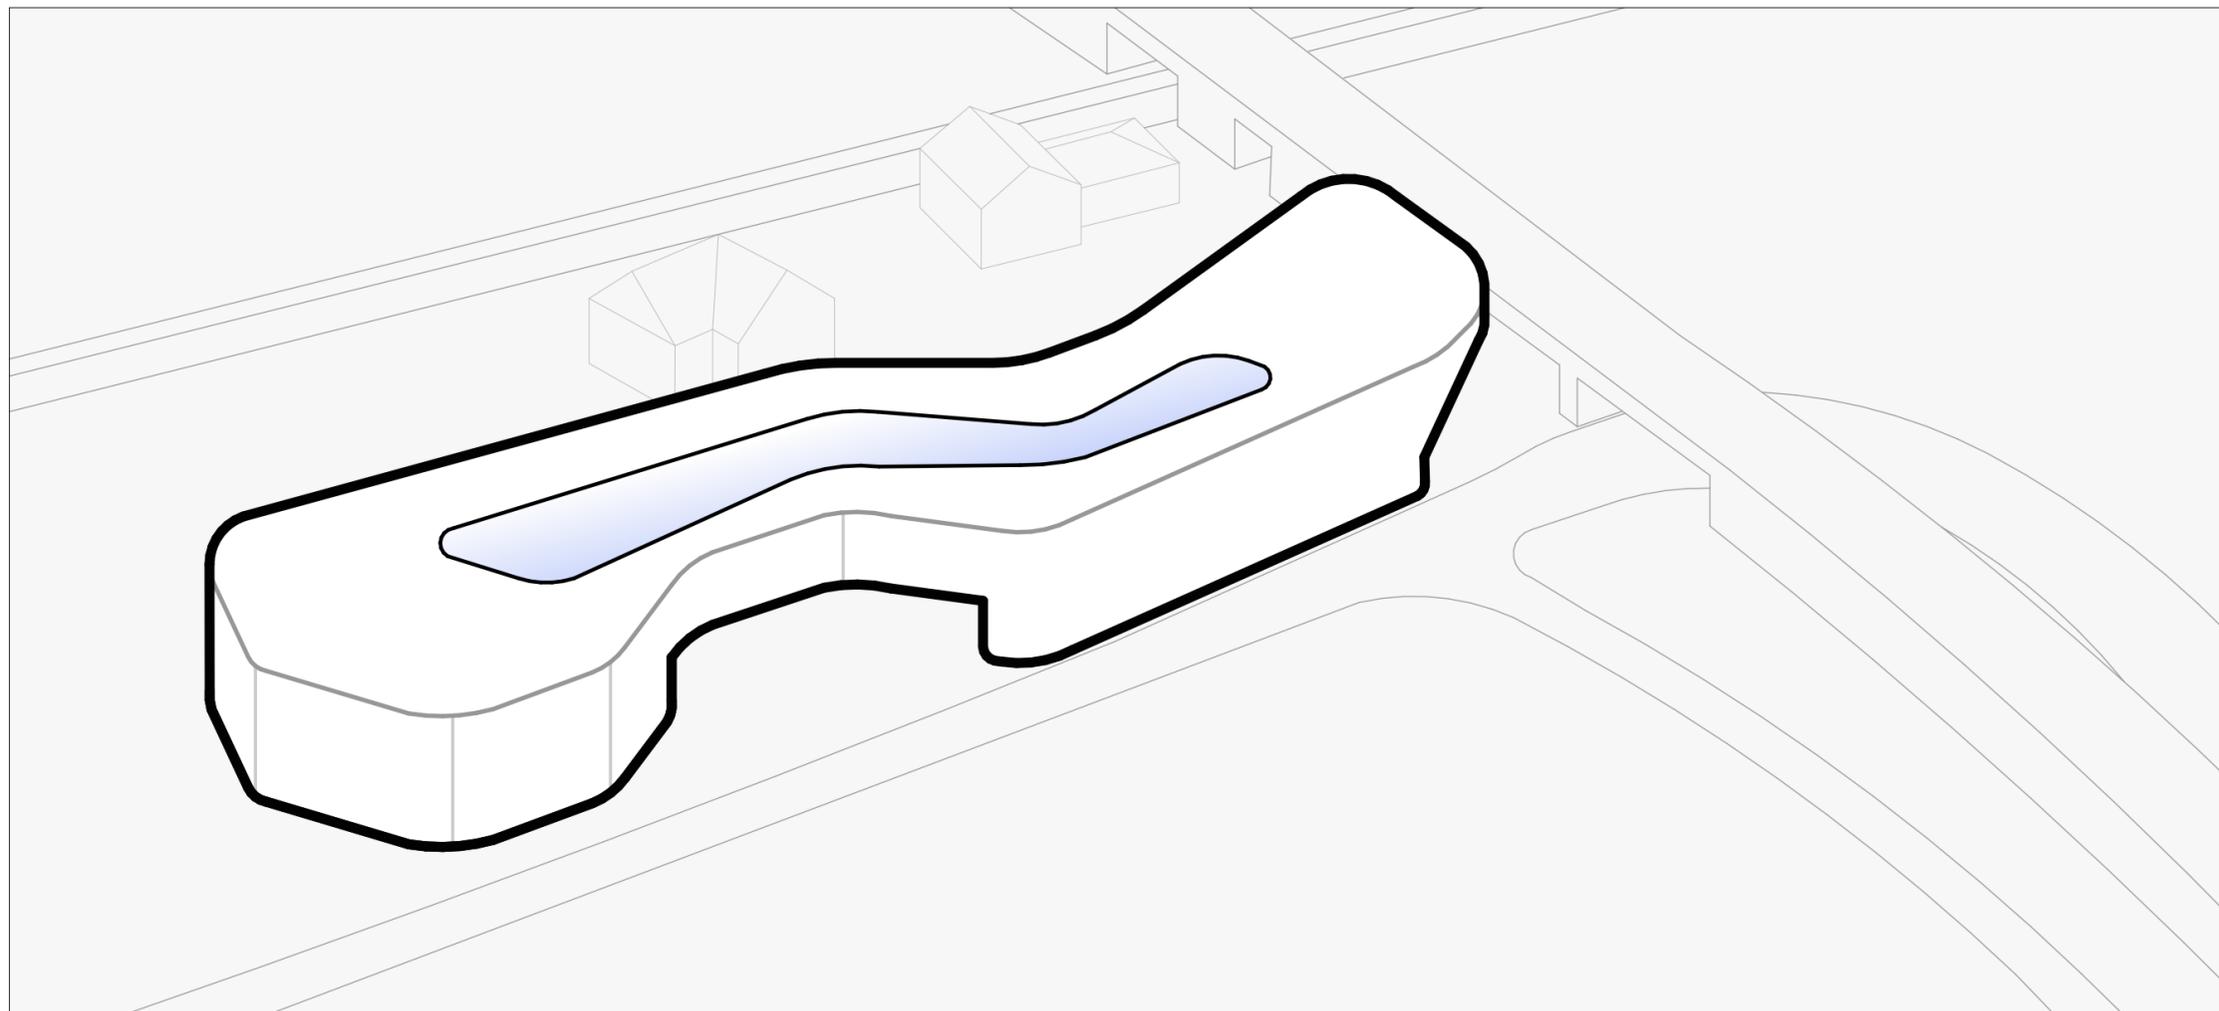


INNENHOF

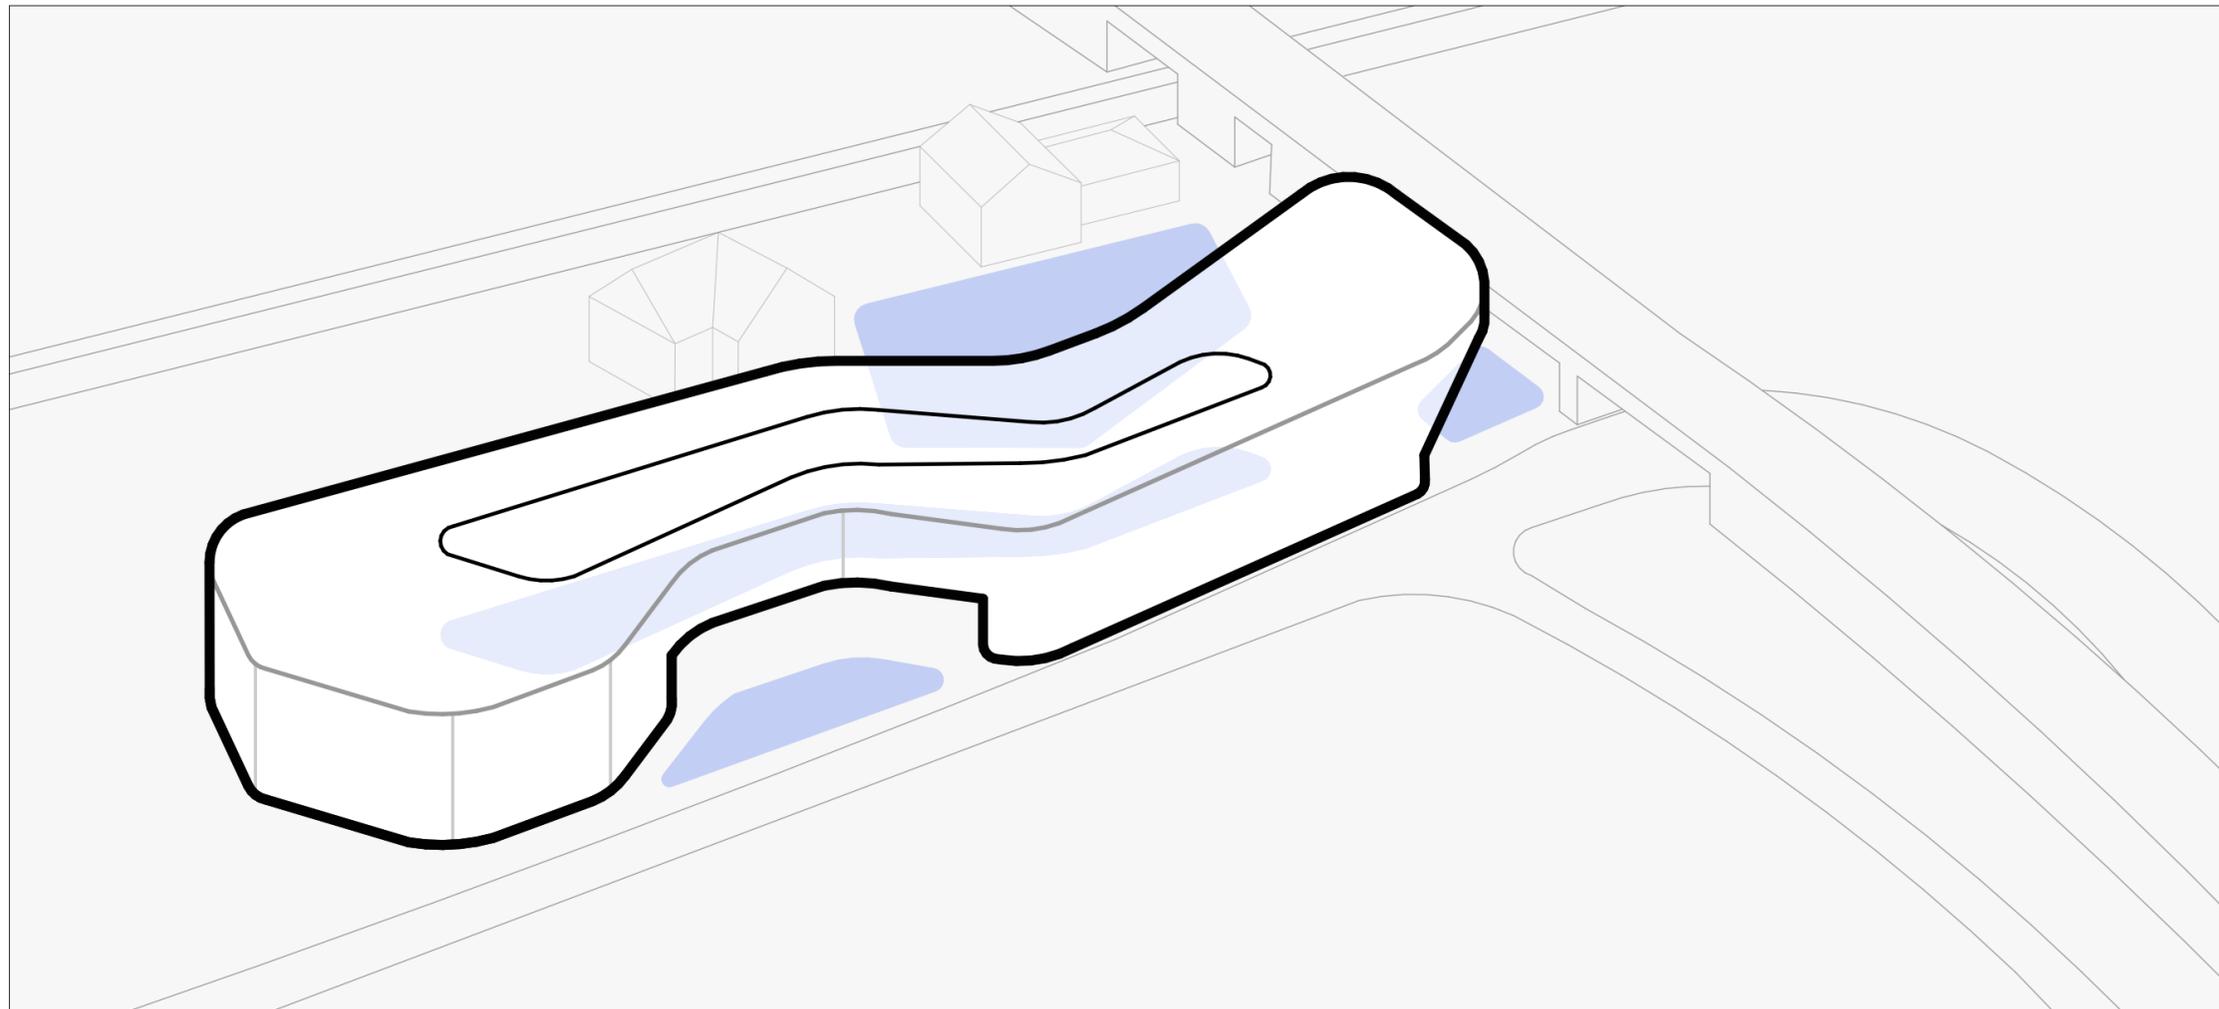


PLATZBILDUNG

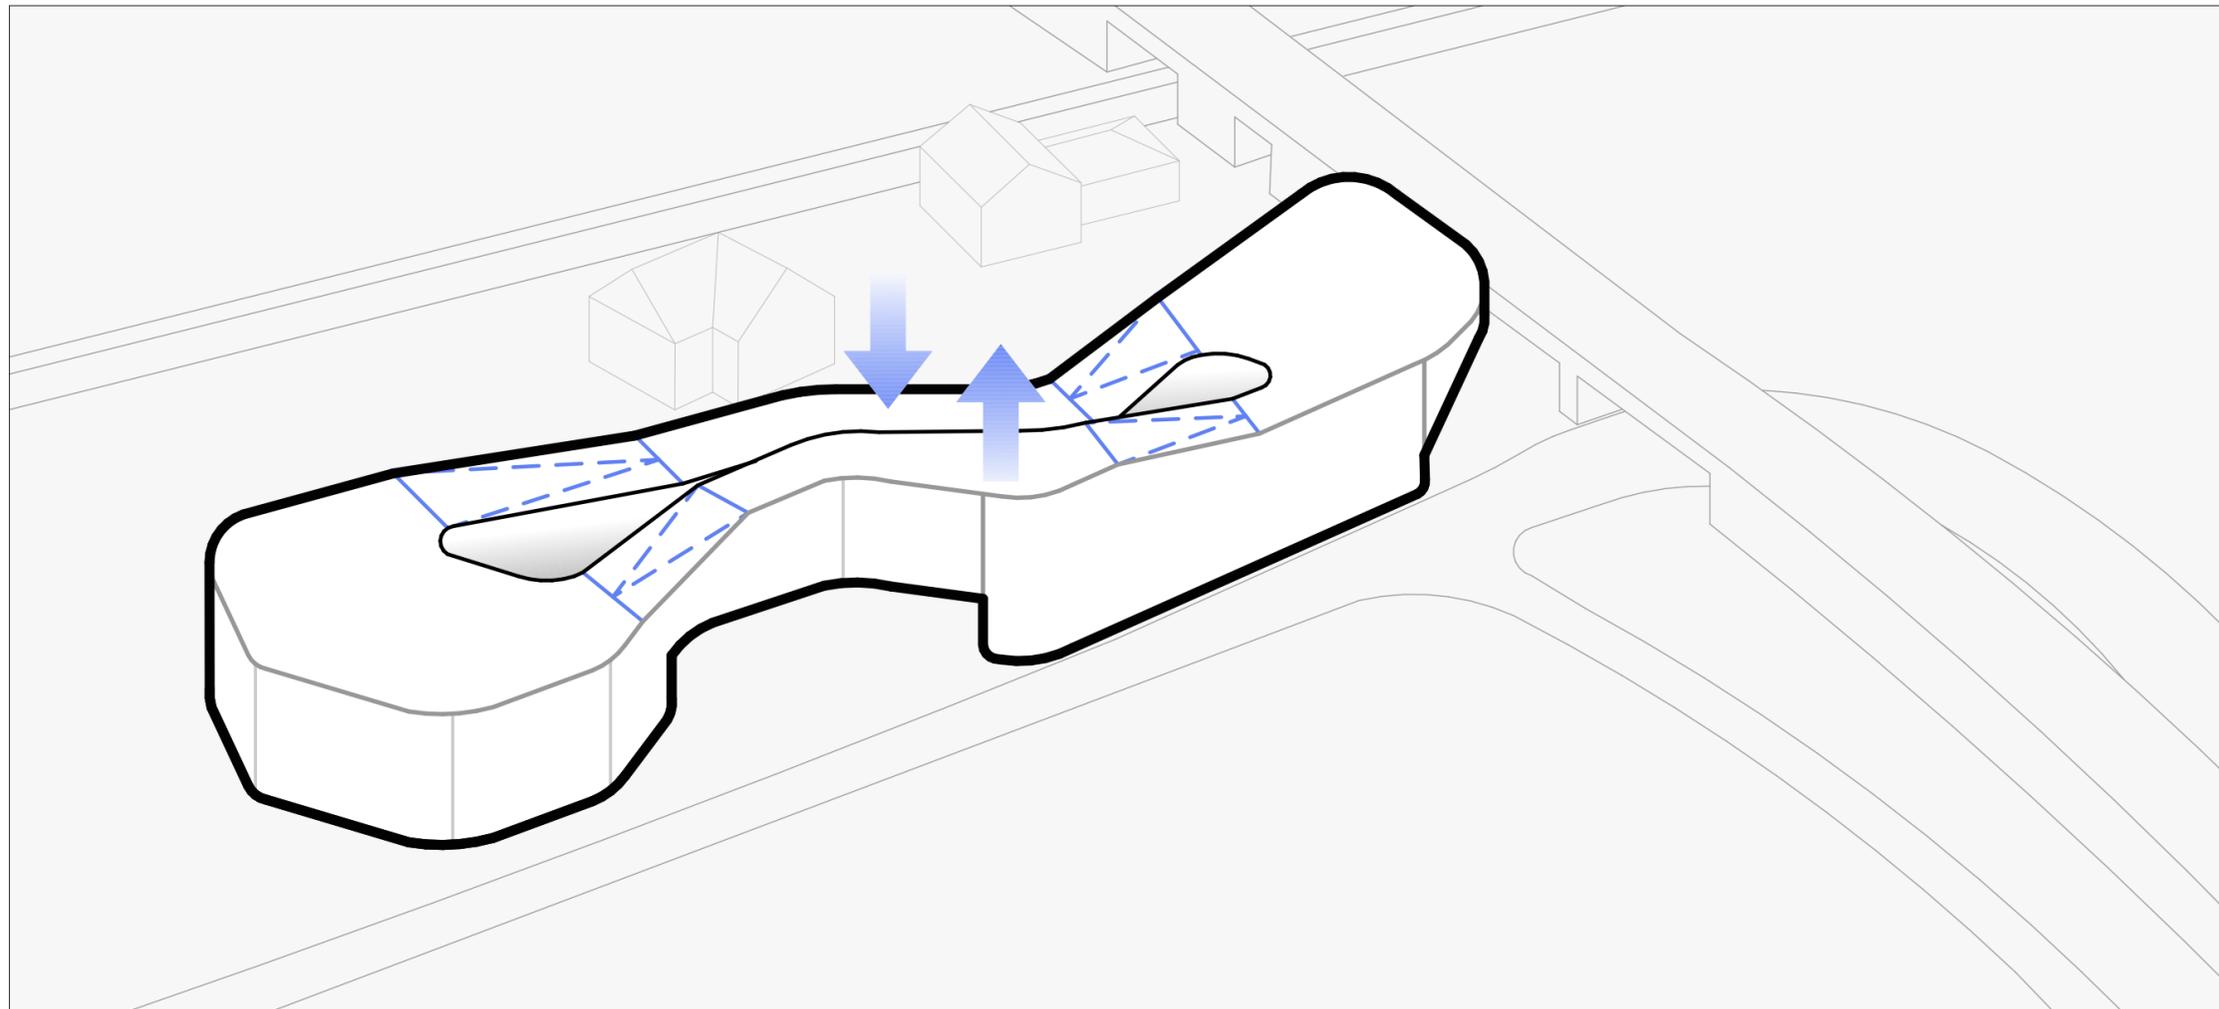


HÖHENANPASSUNG

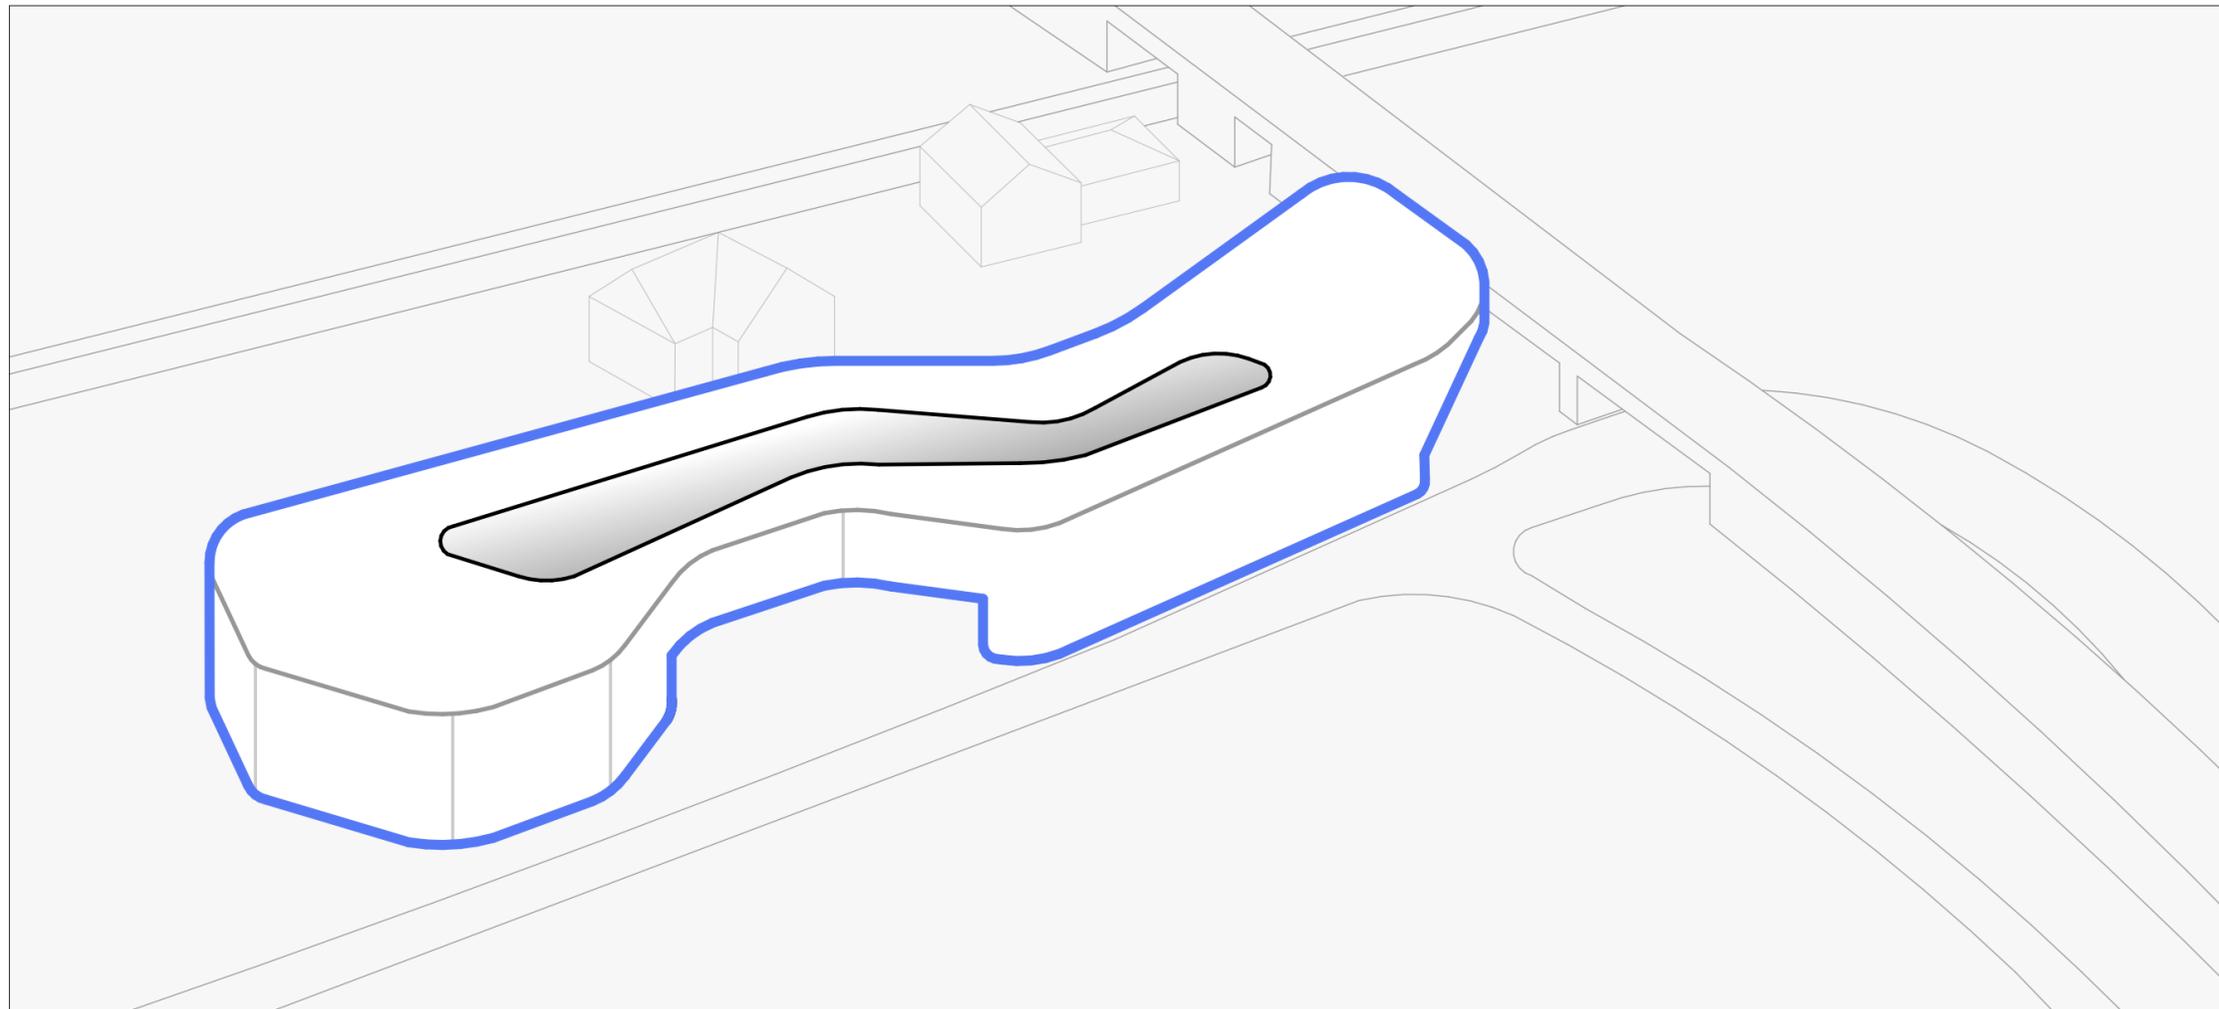


NUTZUNGSVERTEILUNG

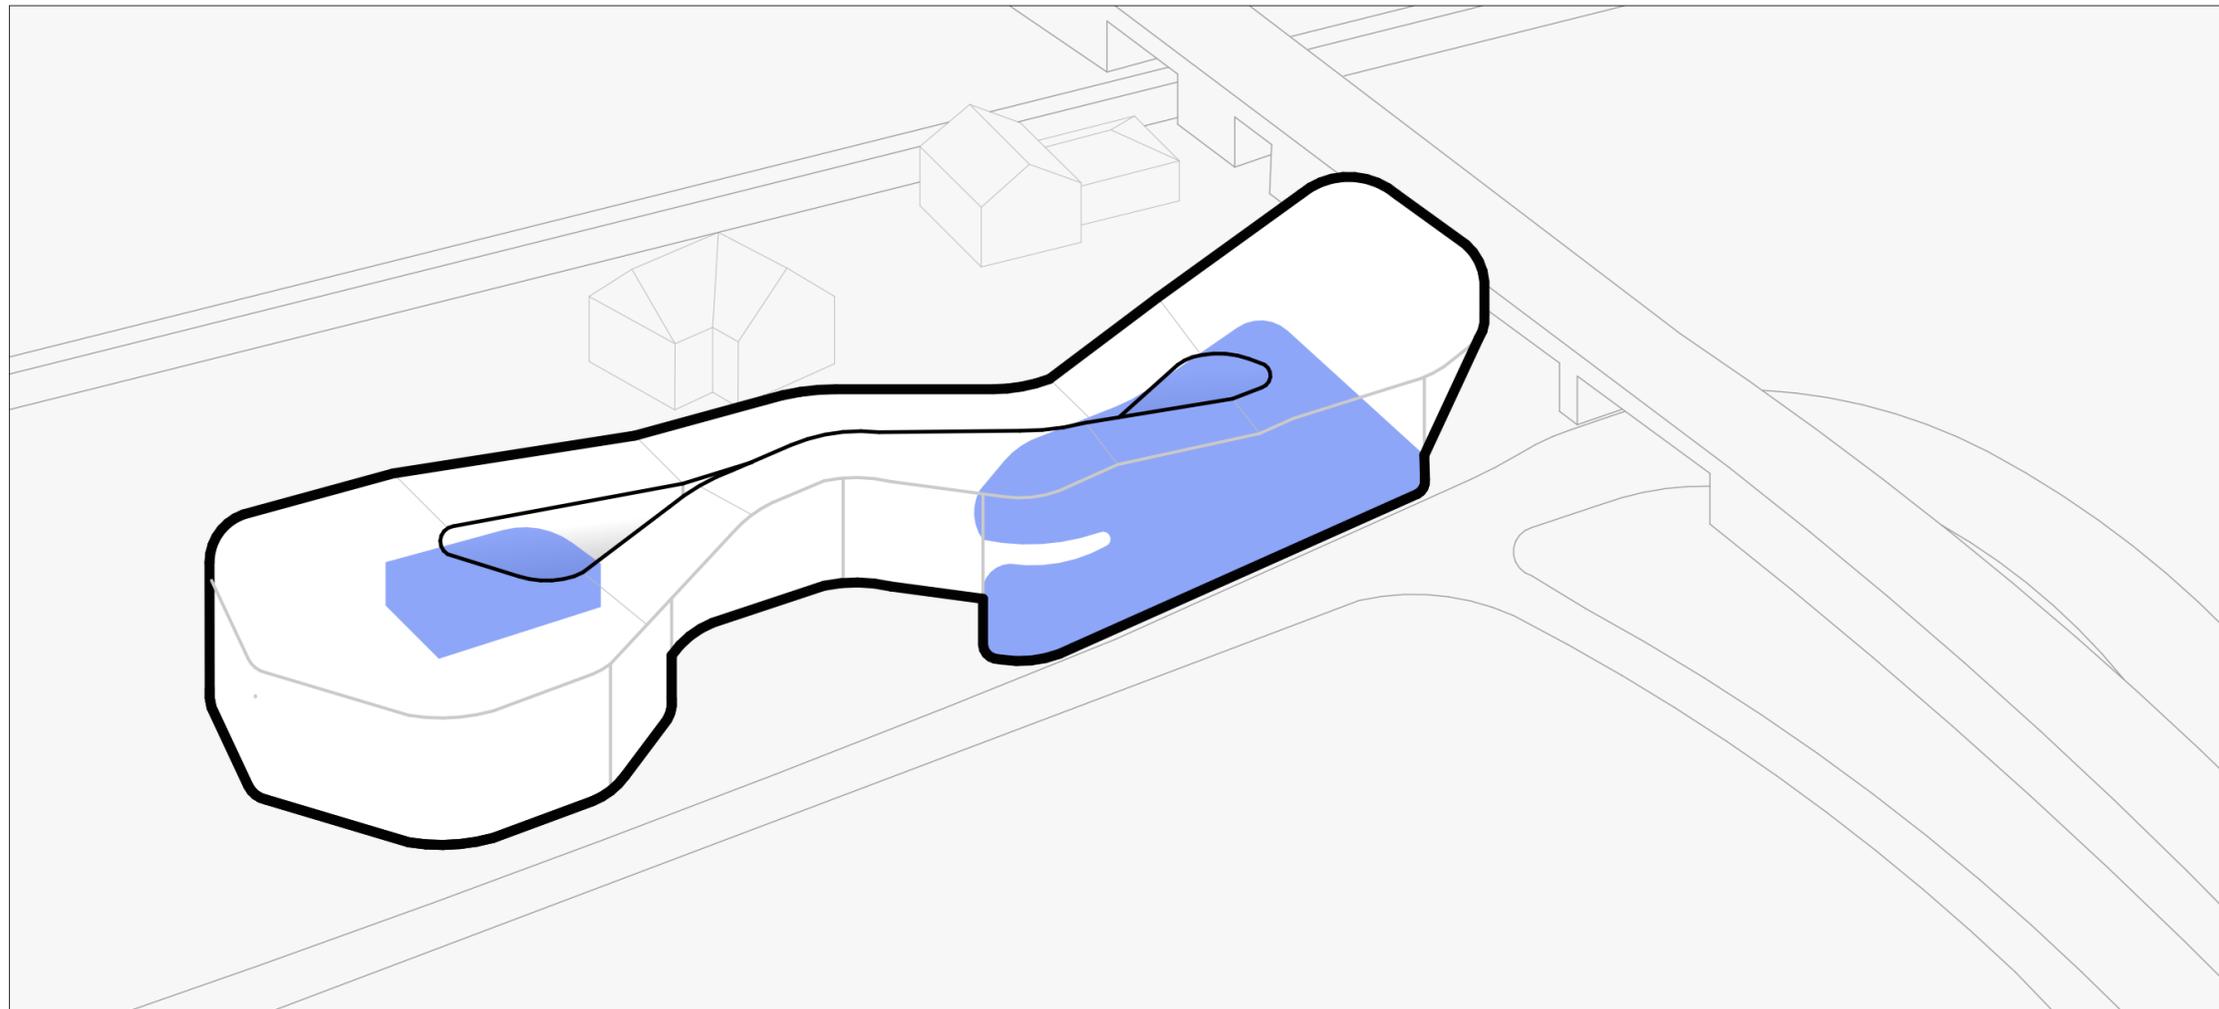


DIENSTLEISTUNGSFLÄCHEN

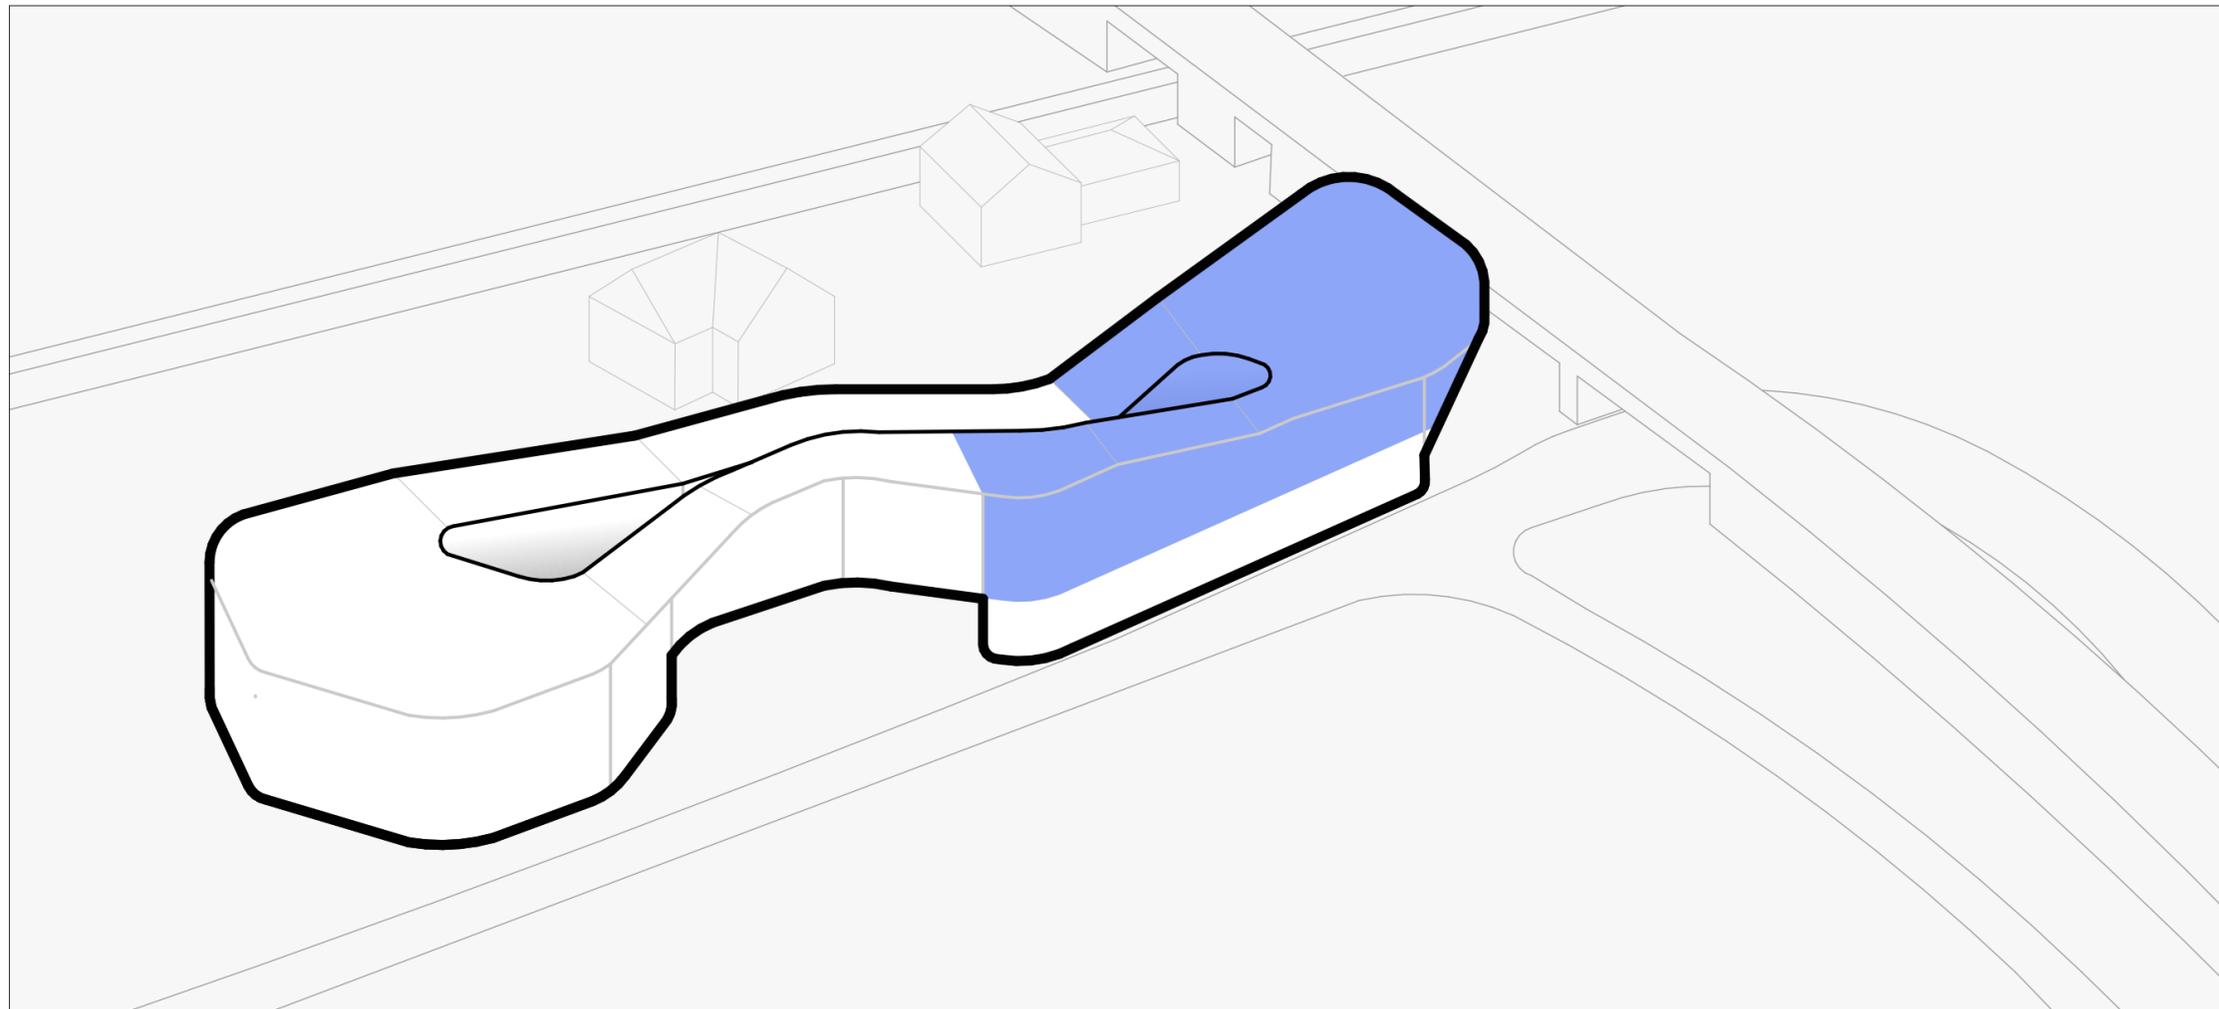


KERN MOBILITY HUB

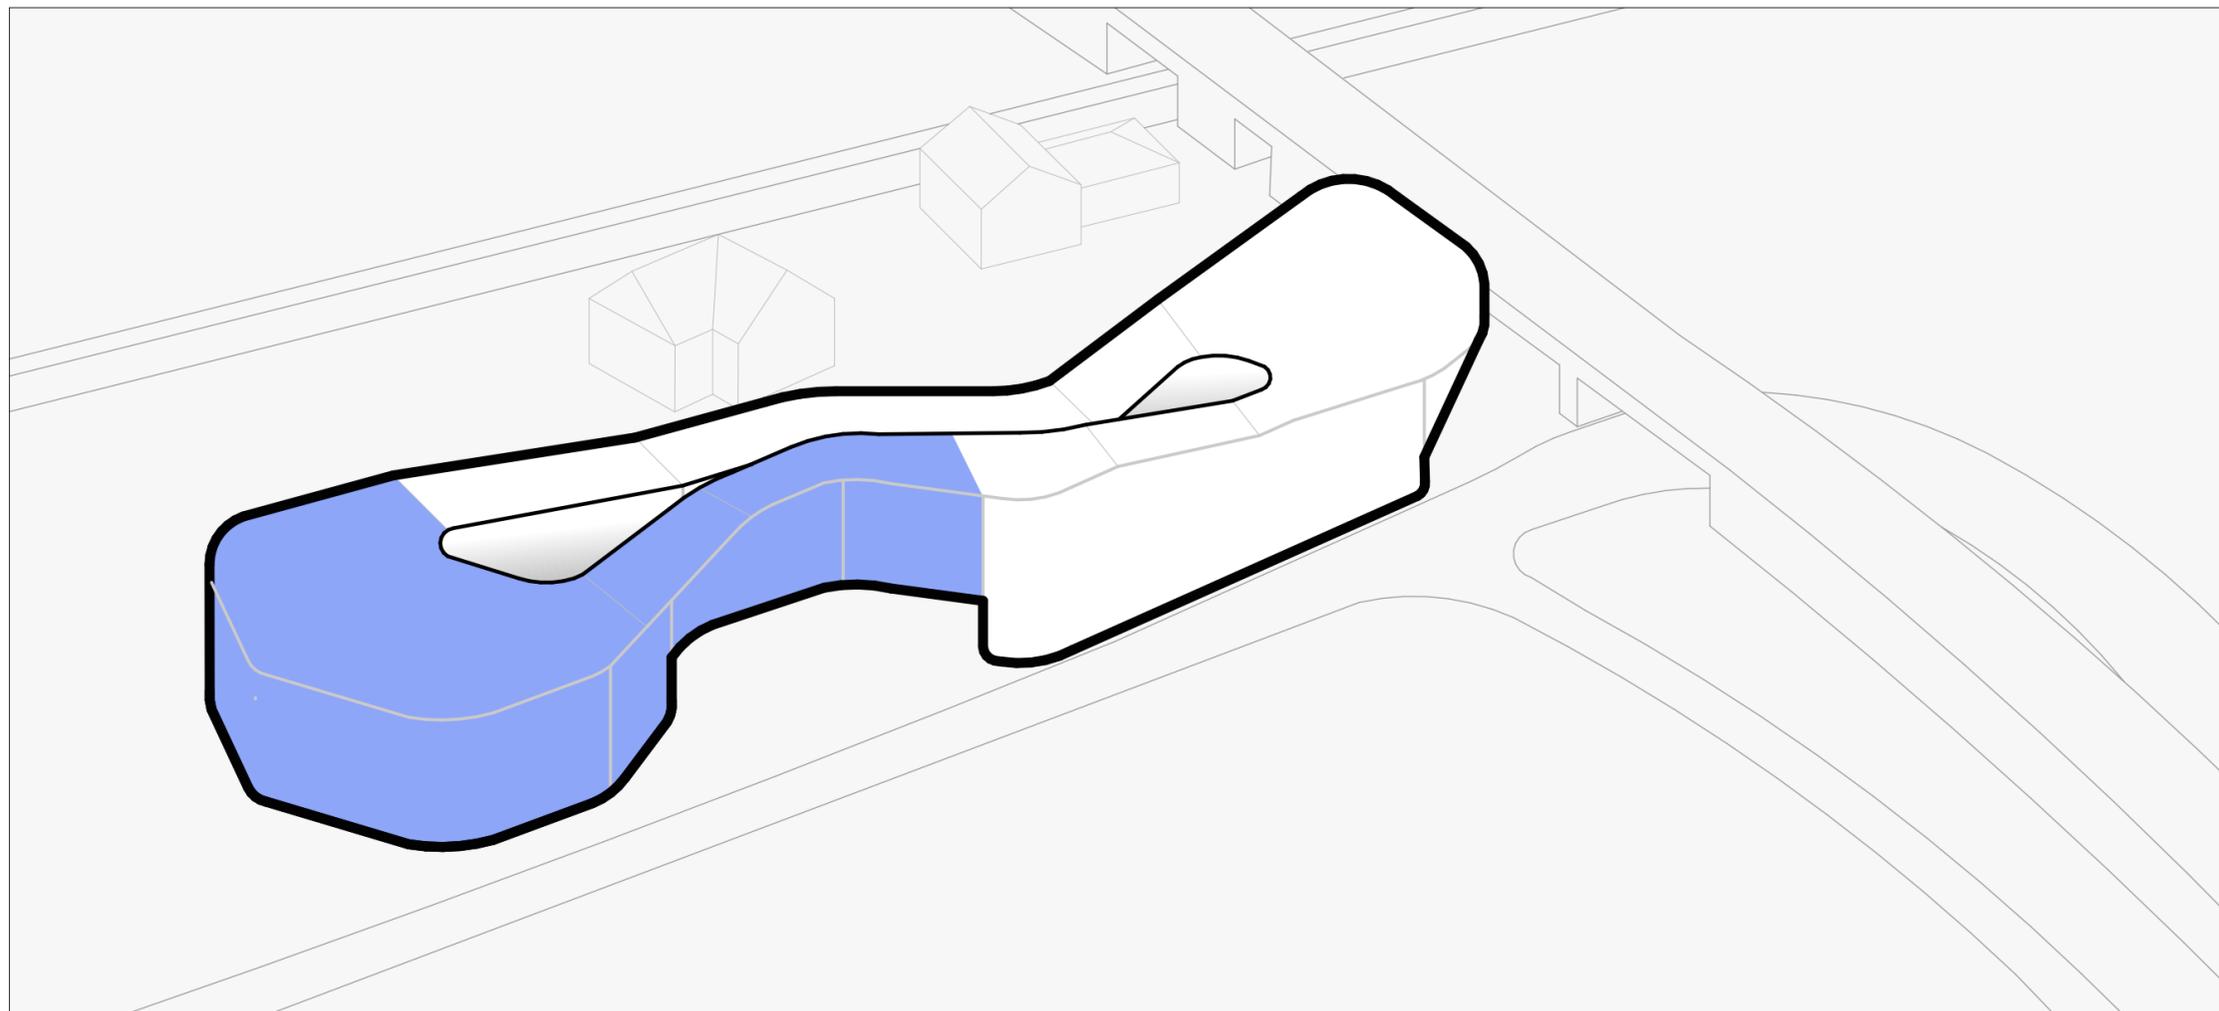


BÜROFLÄCHEN

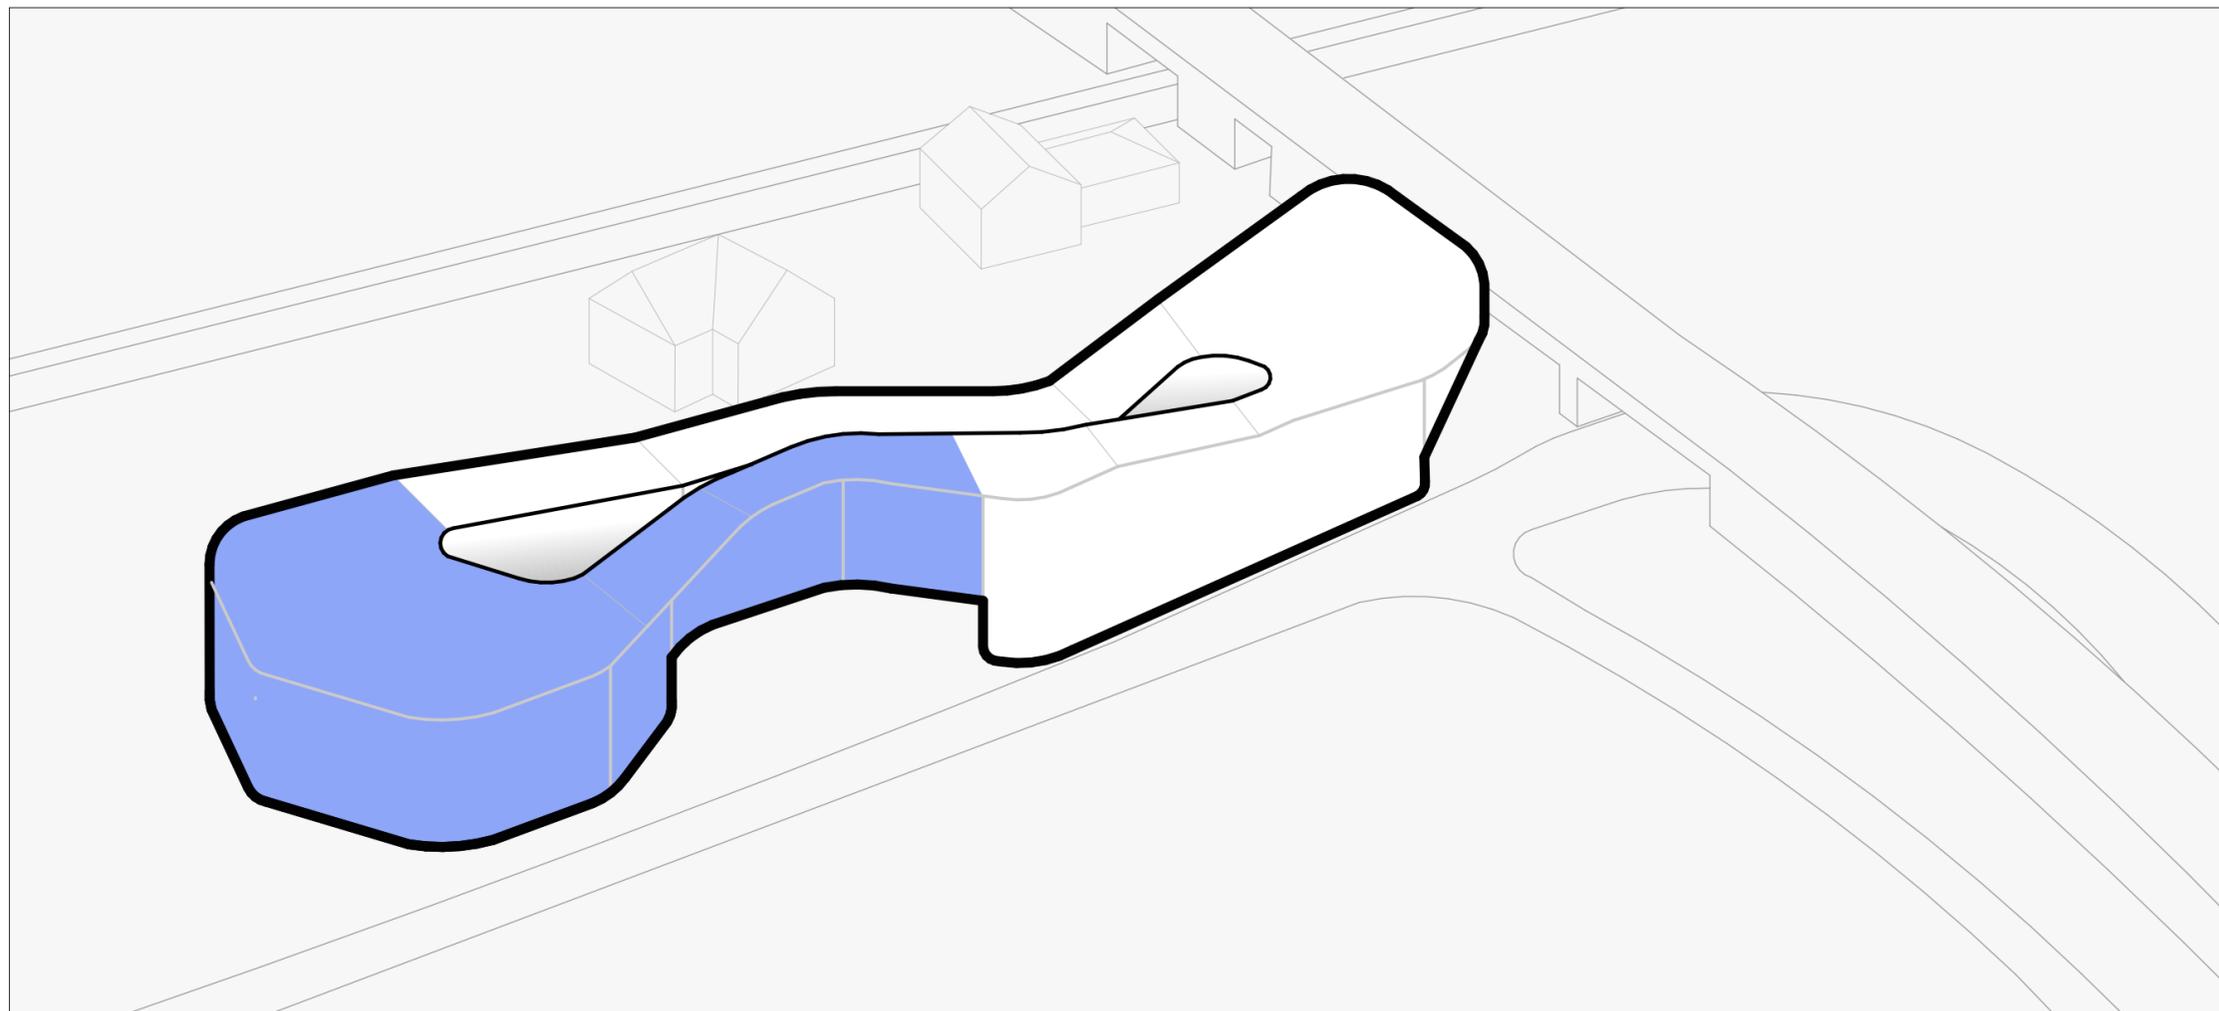

BÜROFLÄCHEN

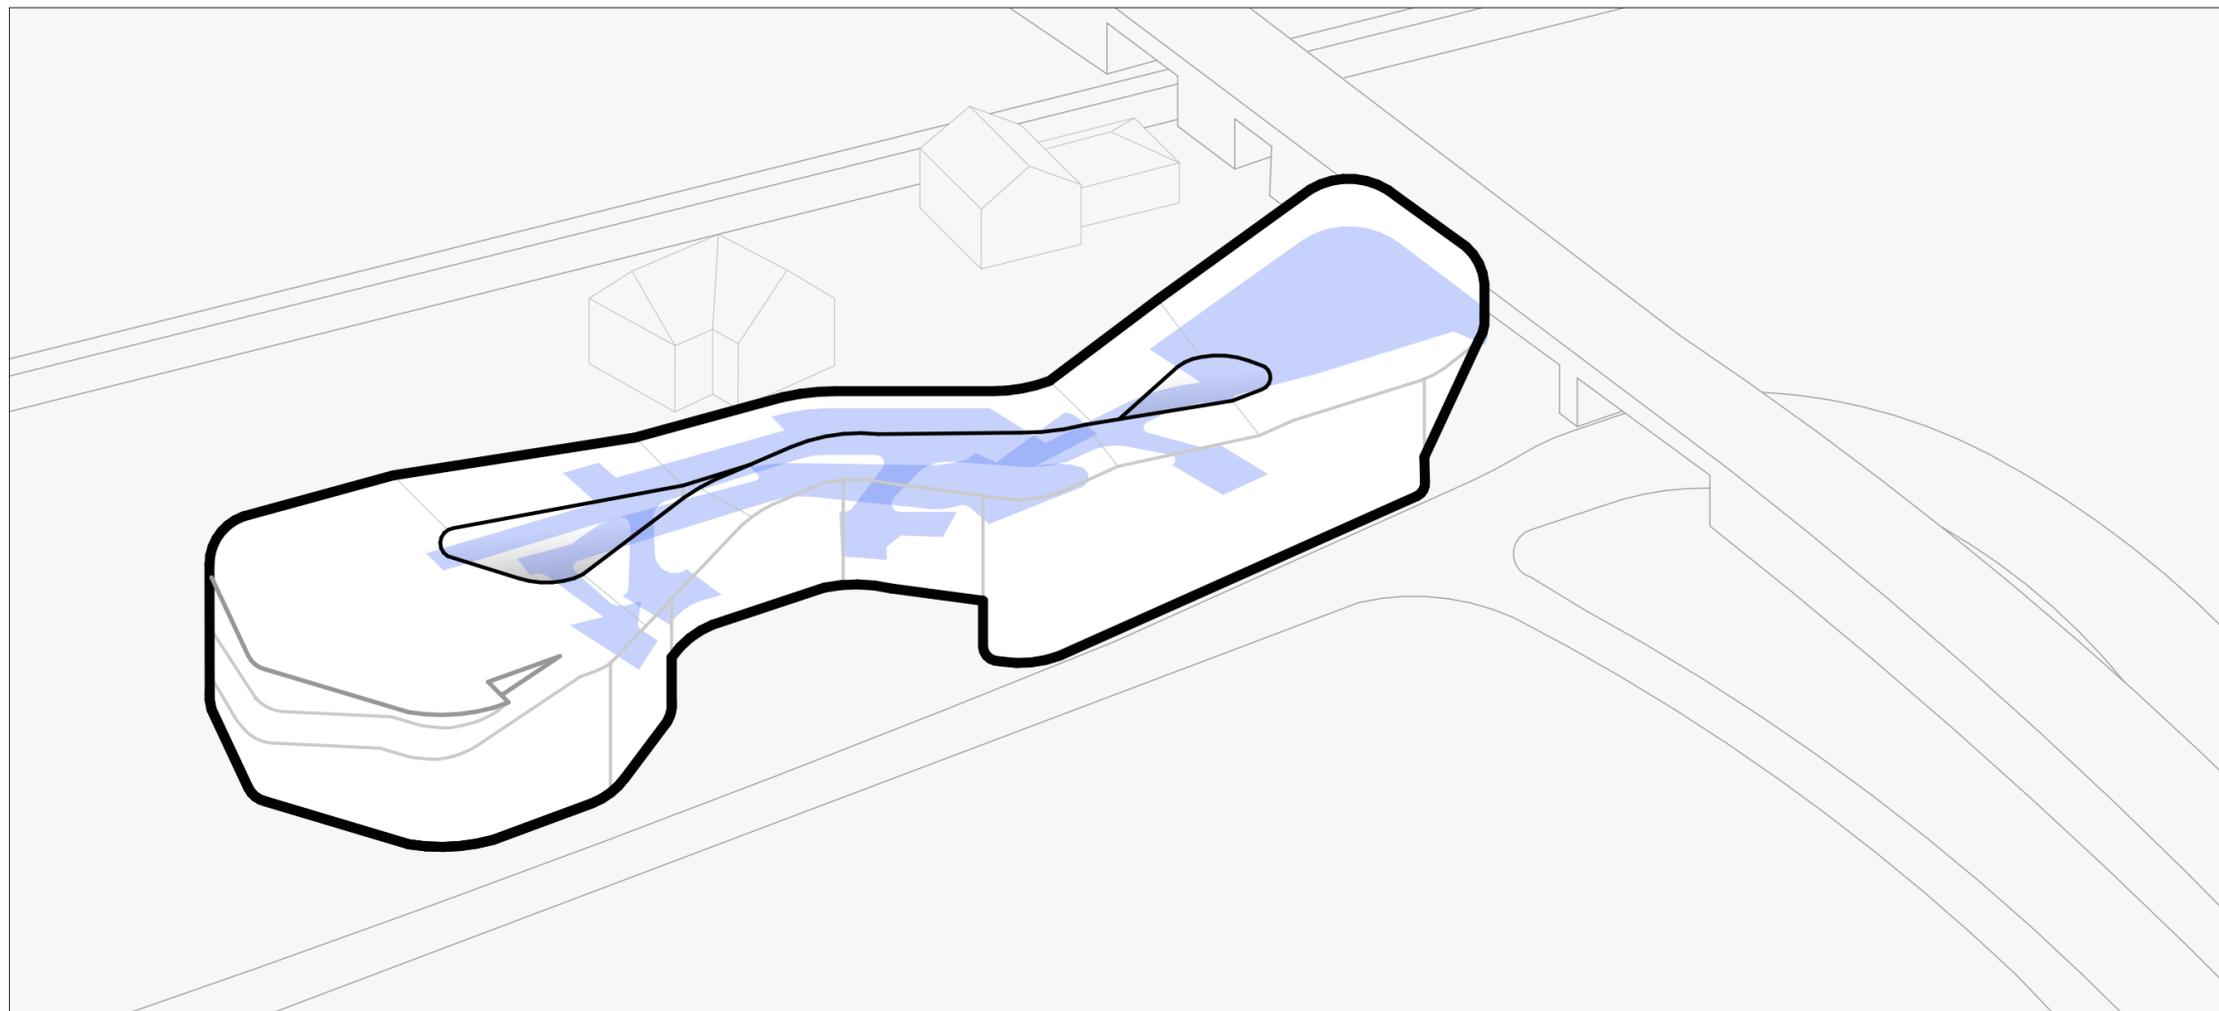


INTERNE BRÜCKENERSCHLISSUNG

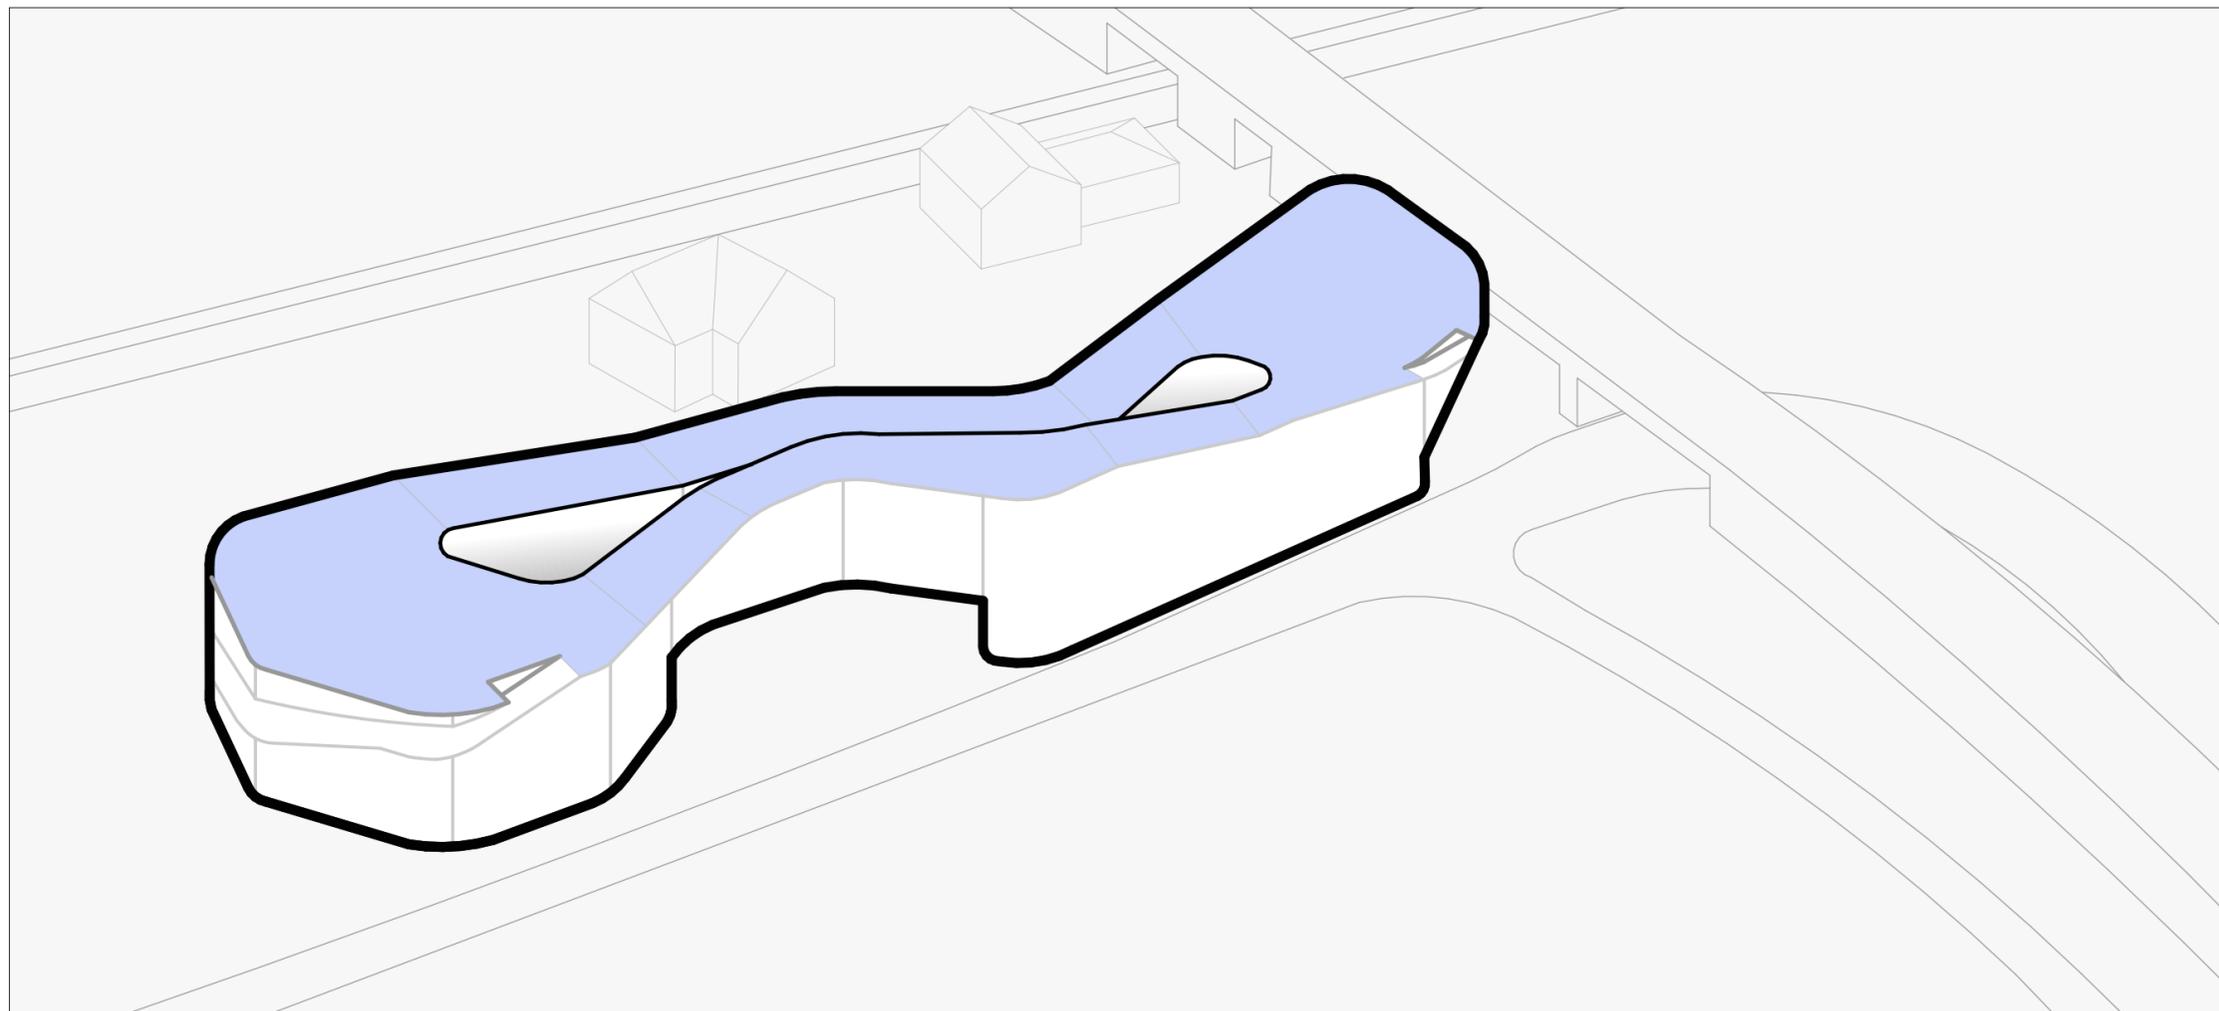

BEGEHBARE DACHLANDSCHAFT




DURCHQUERBARKEIT

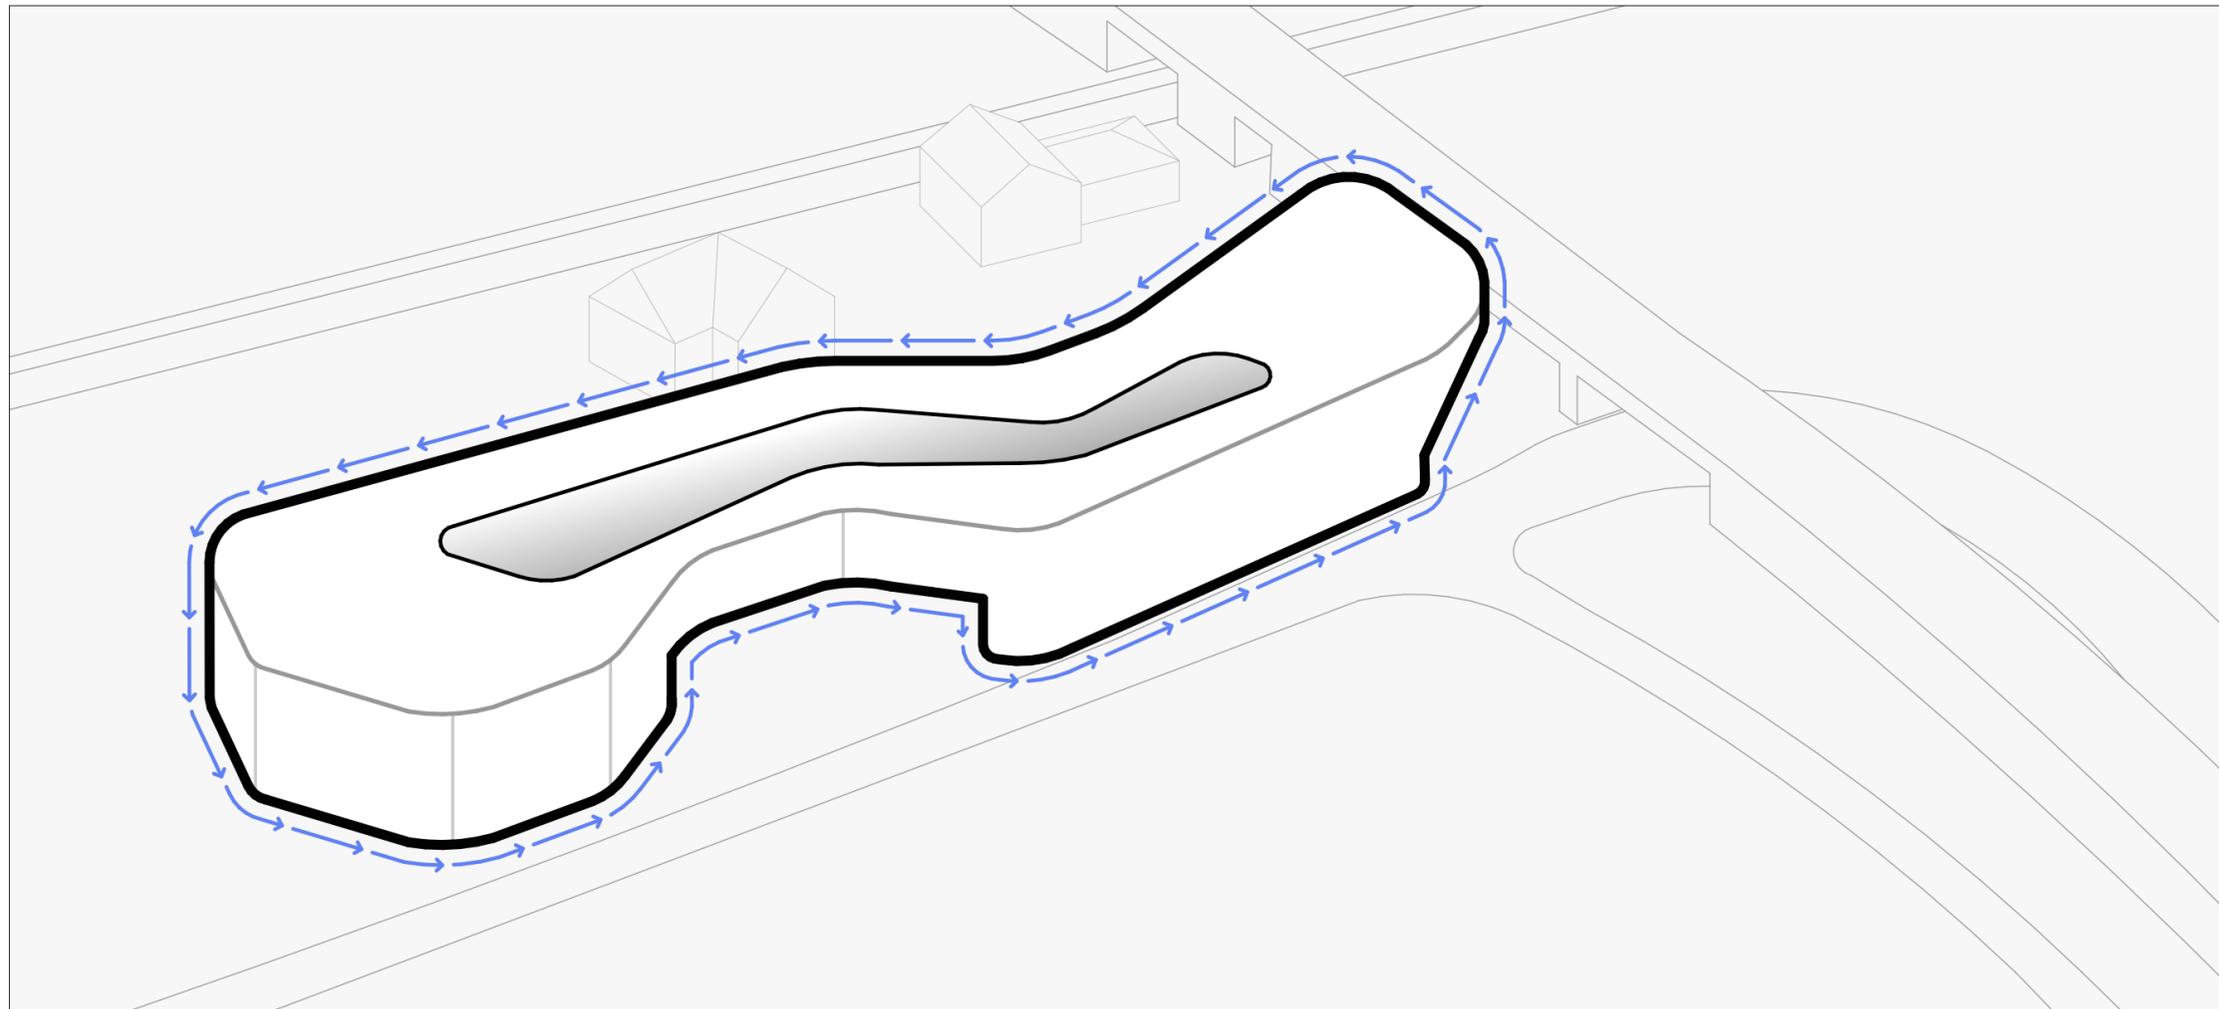

HUBCYCLE


# LAGEPLAN

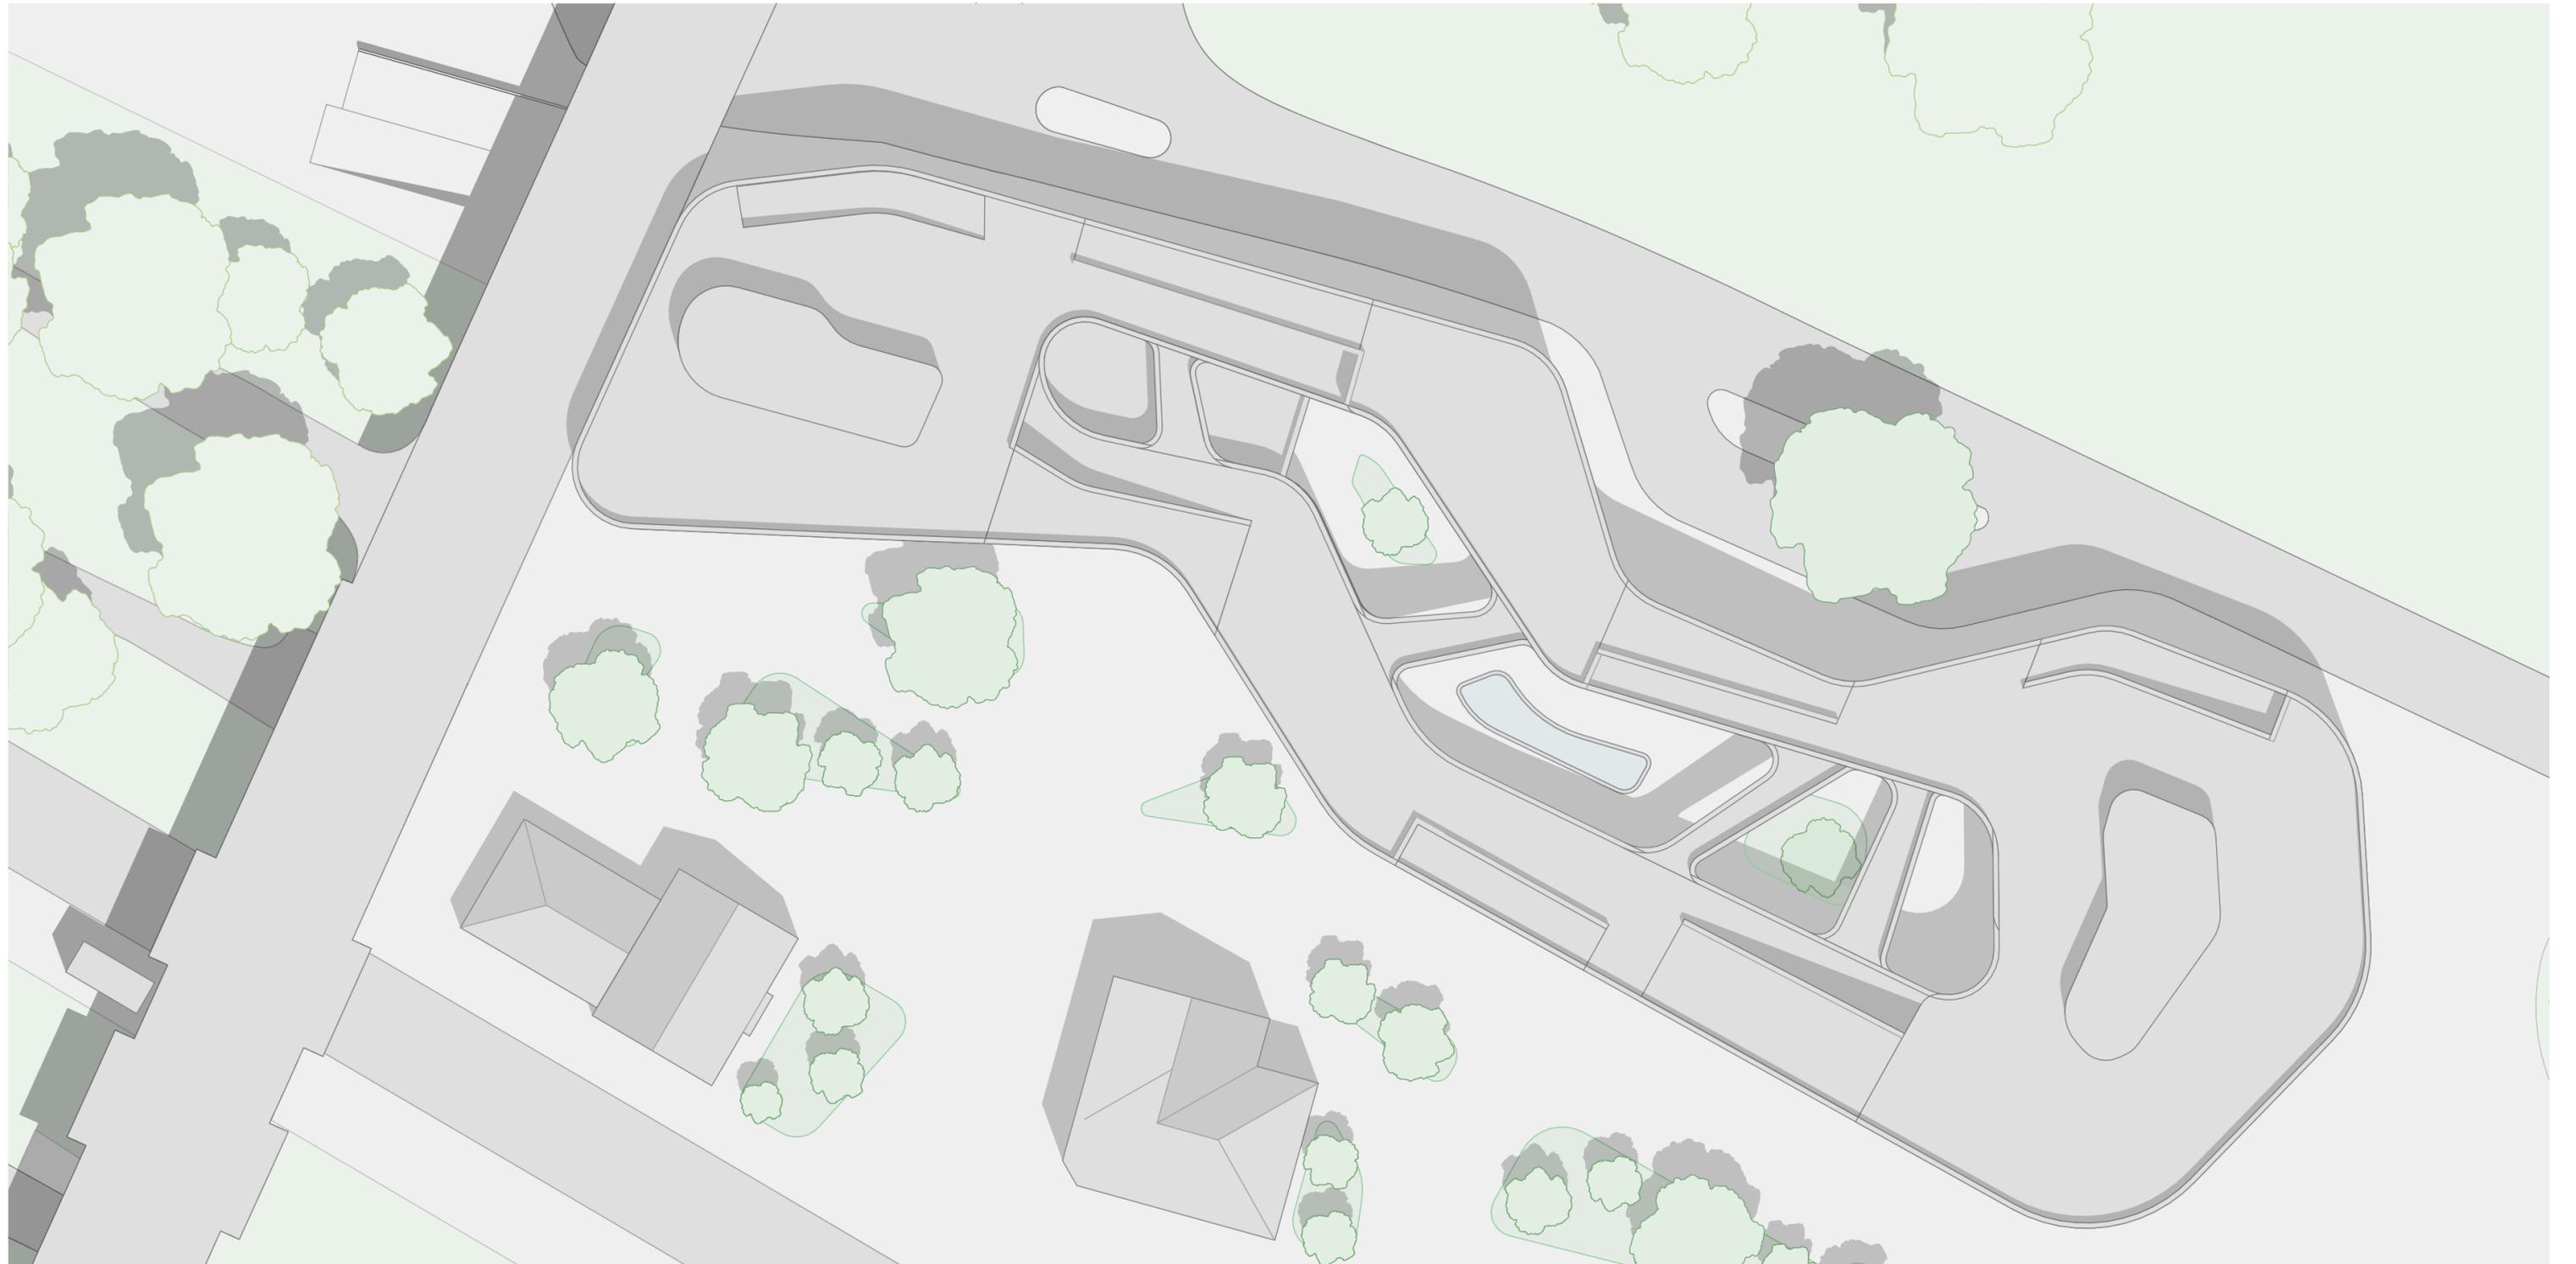


# UNTERGESCHOSS



# ERDGESCHOSS

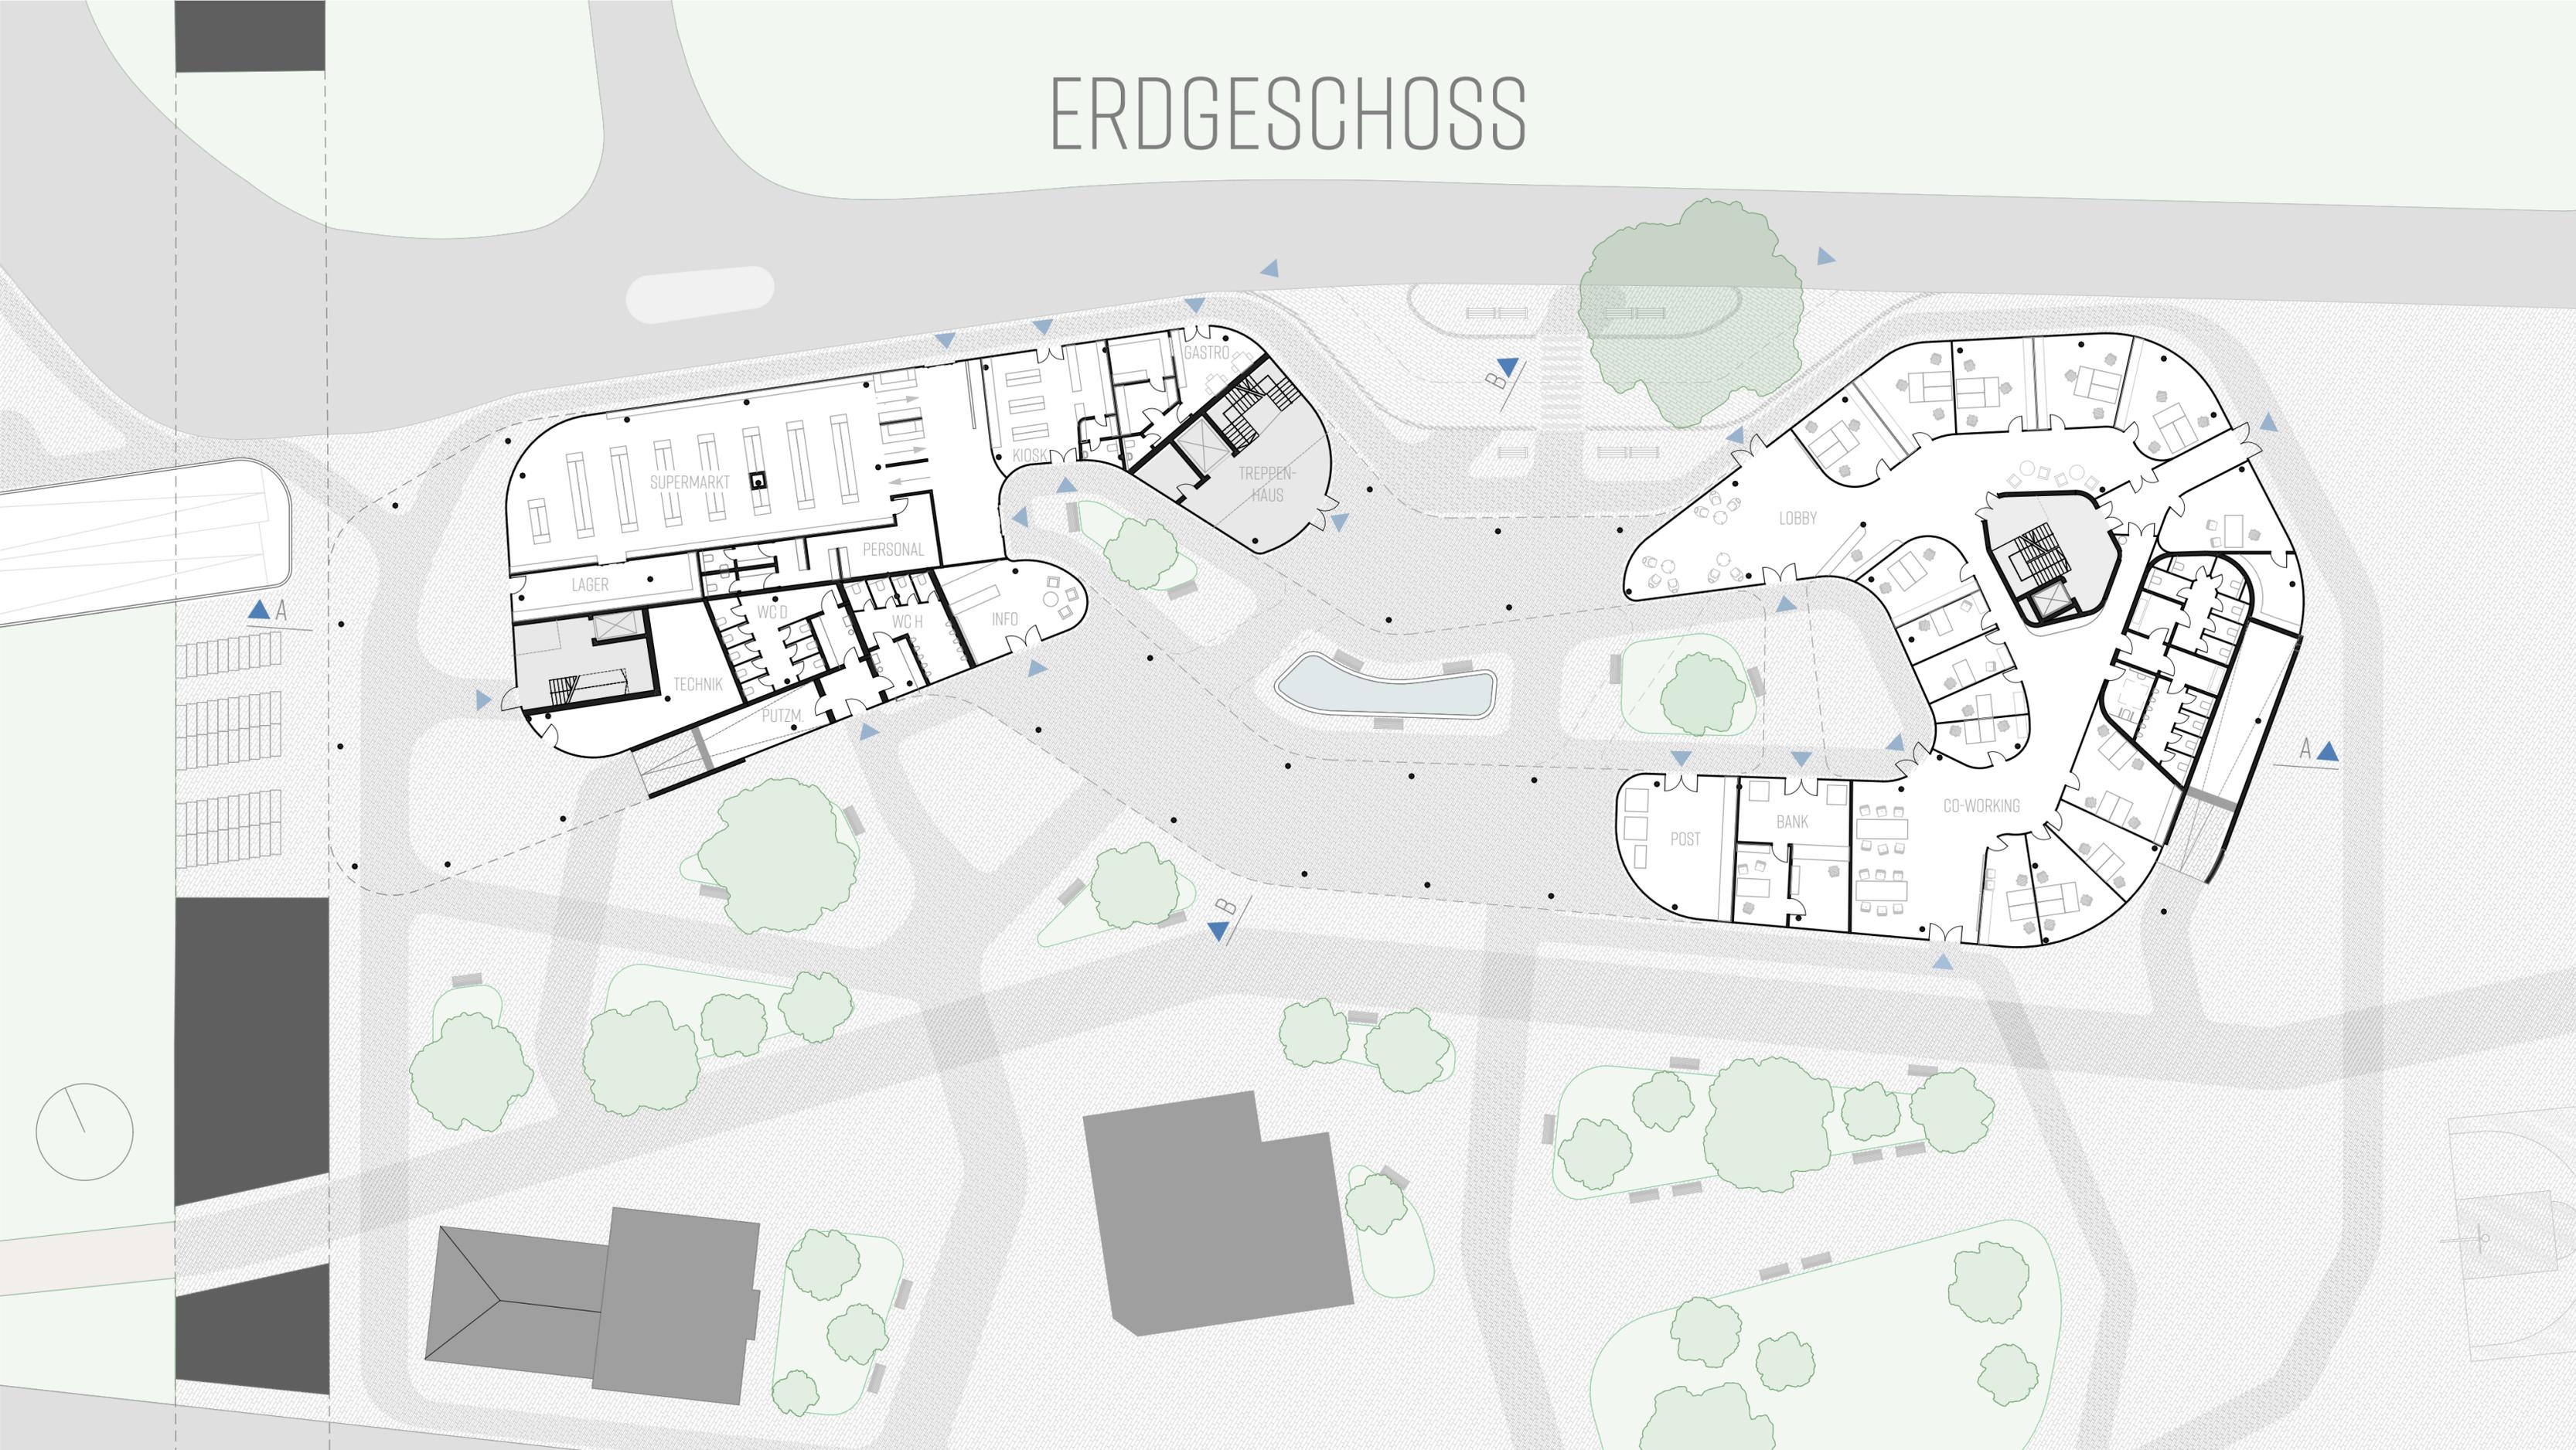


# I. OBERGESCHOSS

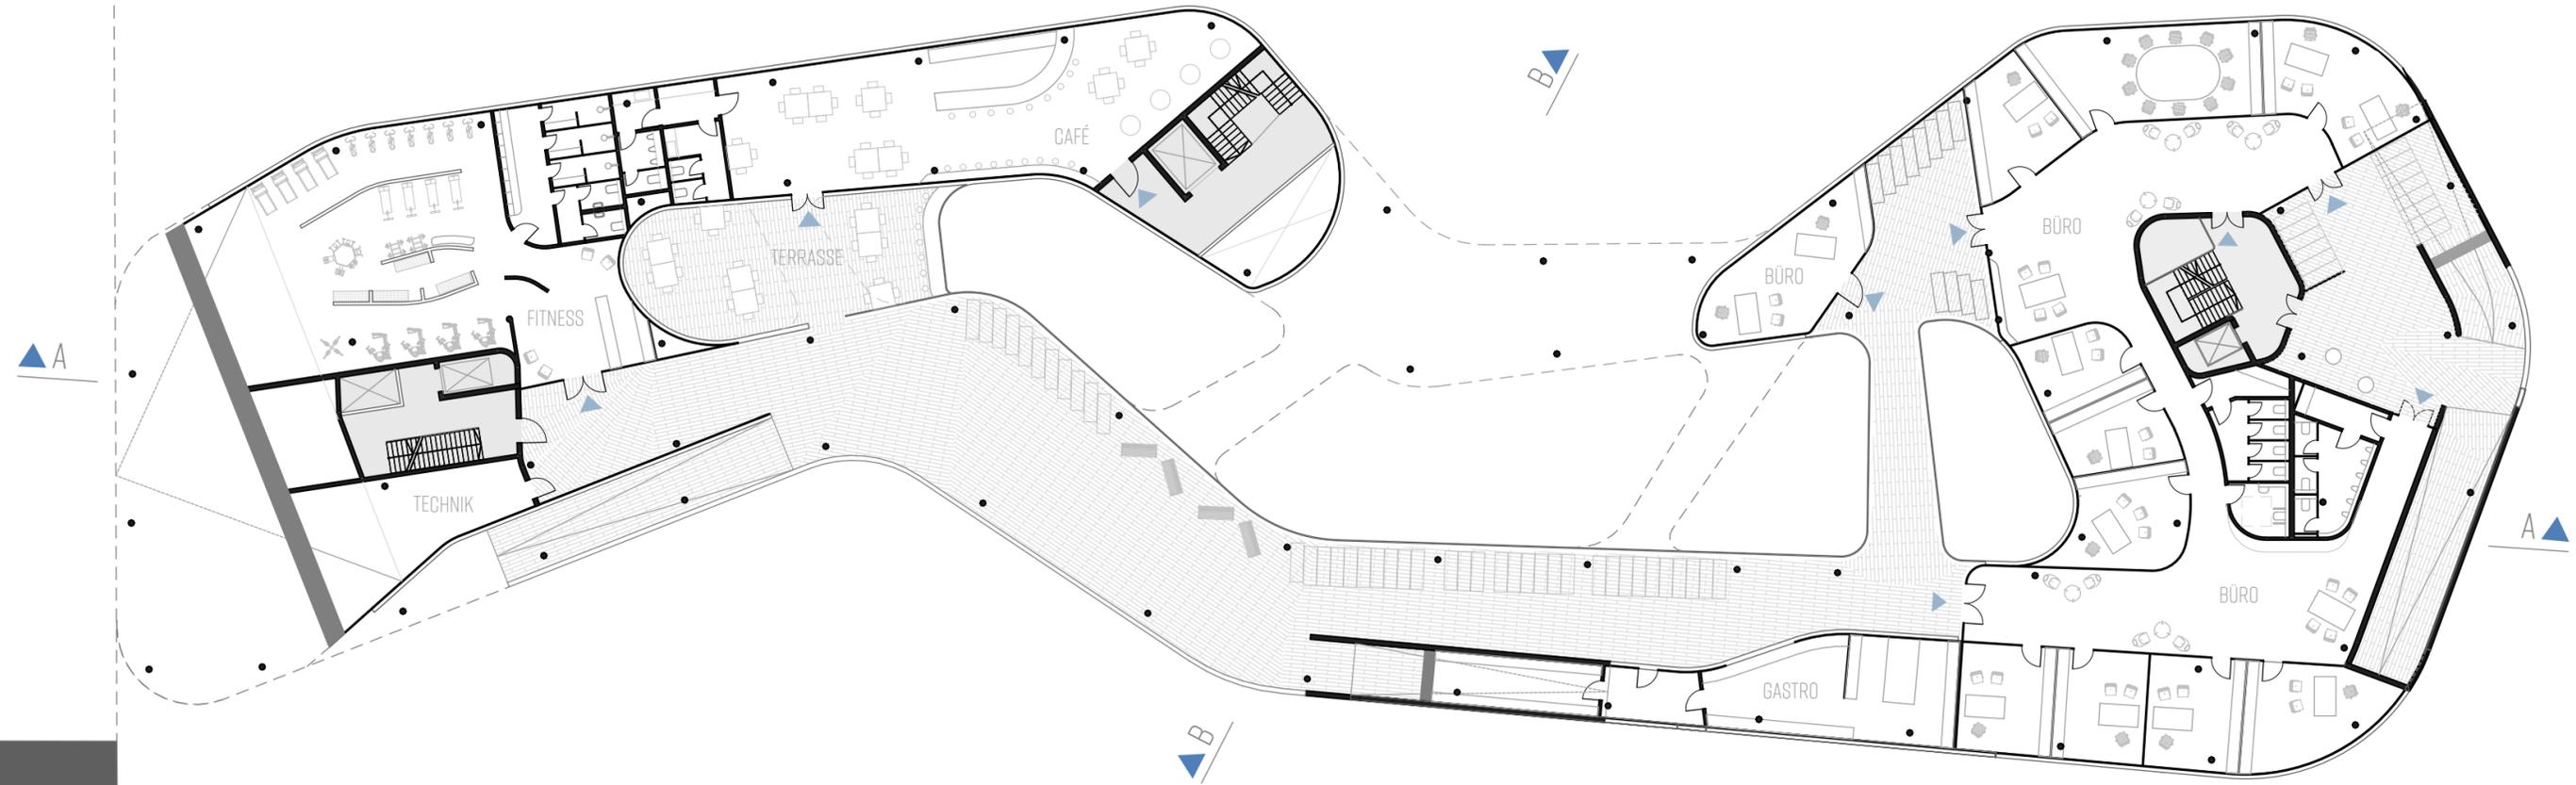



# 2. OBERGESCHOSS




# 3. OBERGESCHOSS

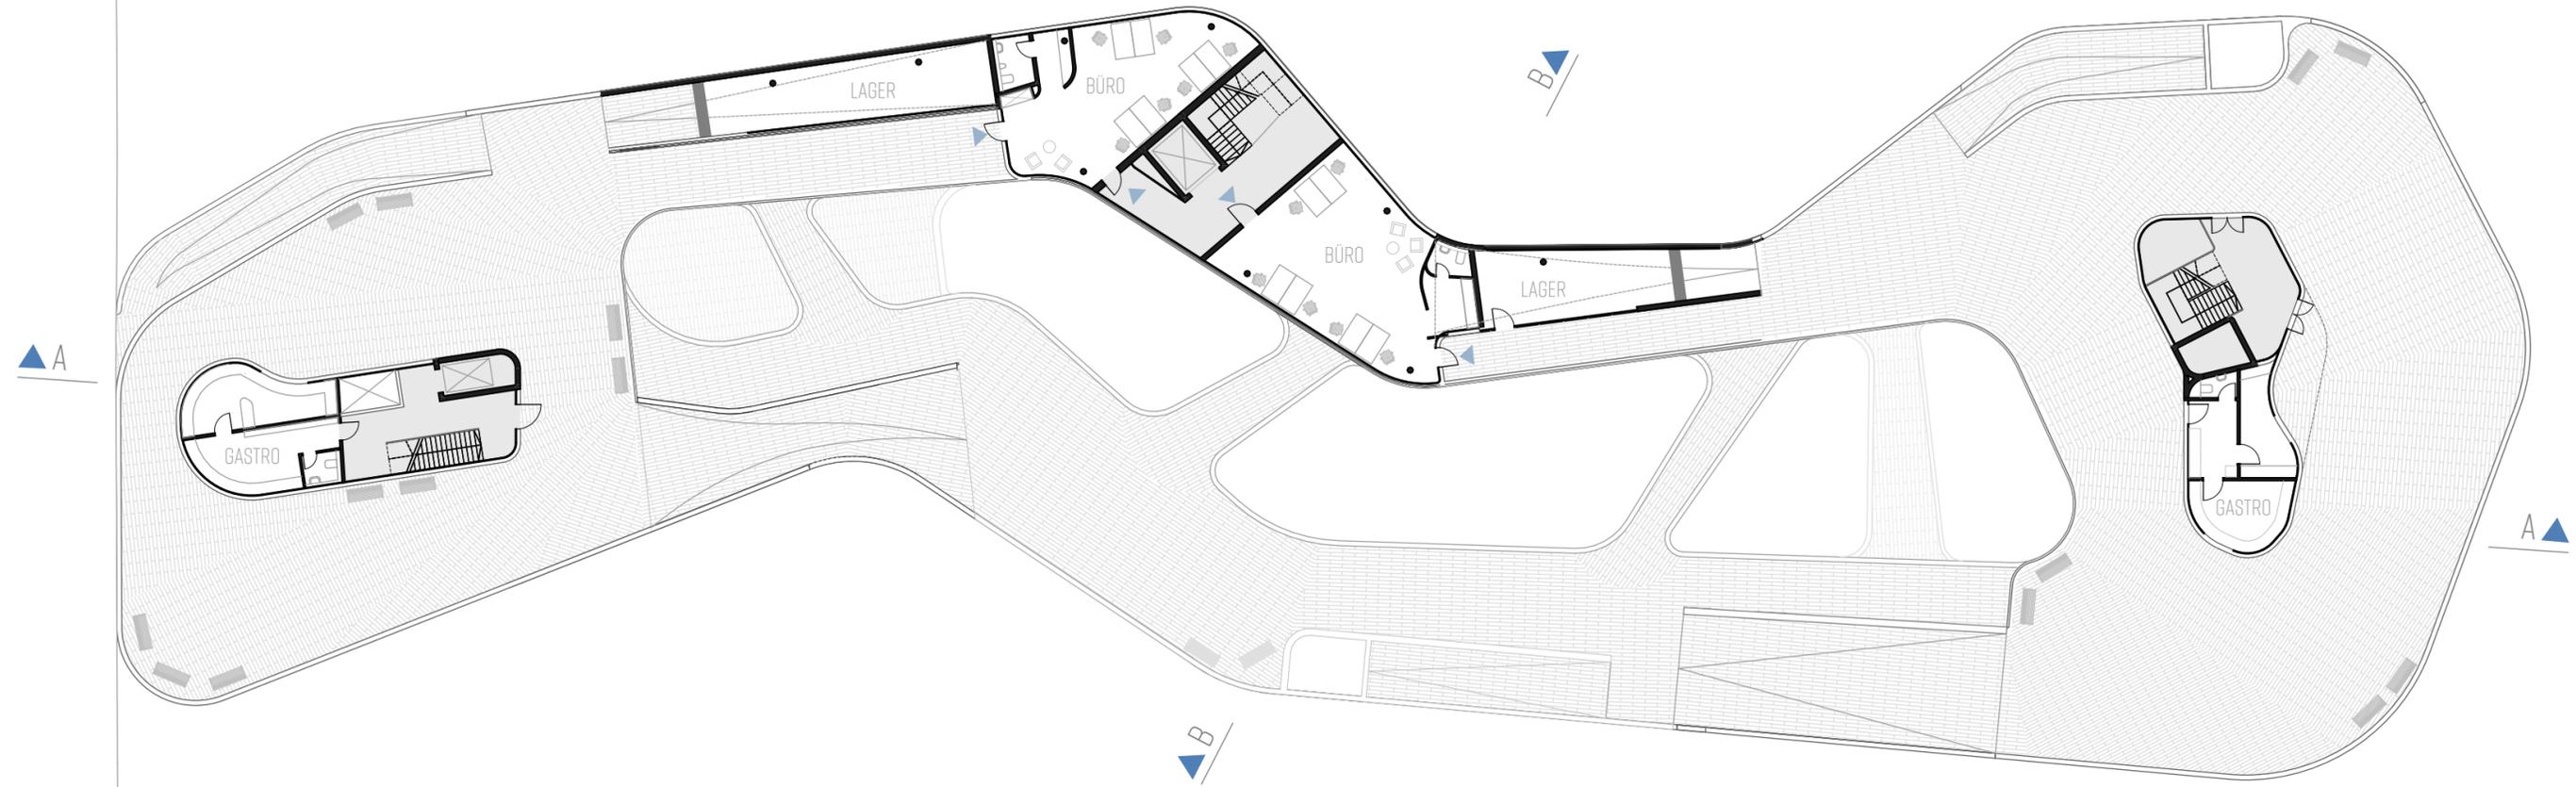


# DACHAUFSICHT

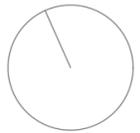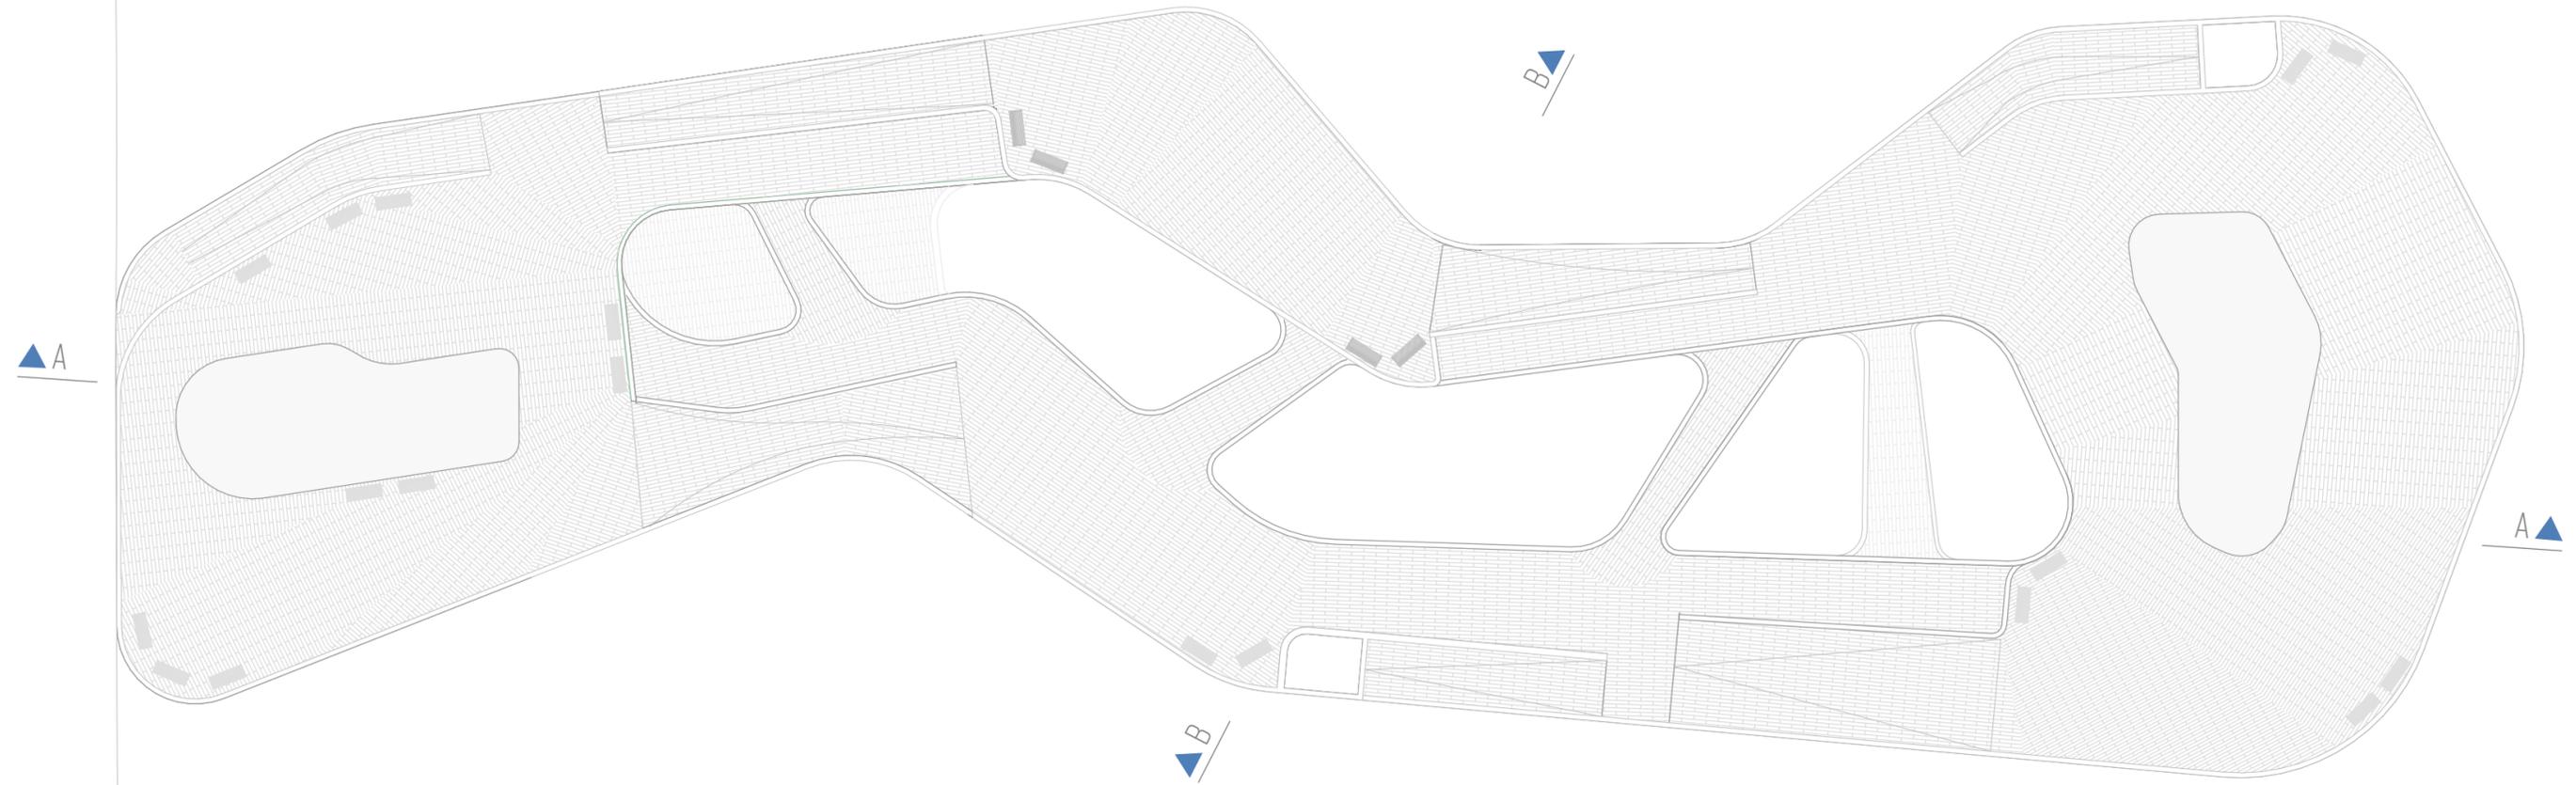

# SCHNITT A - A

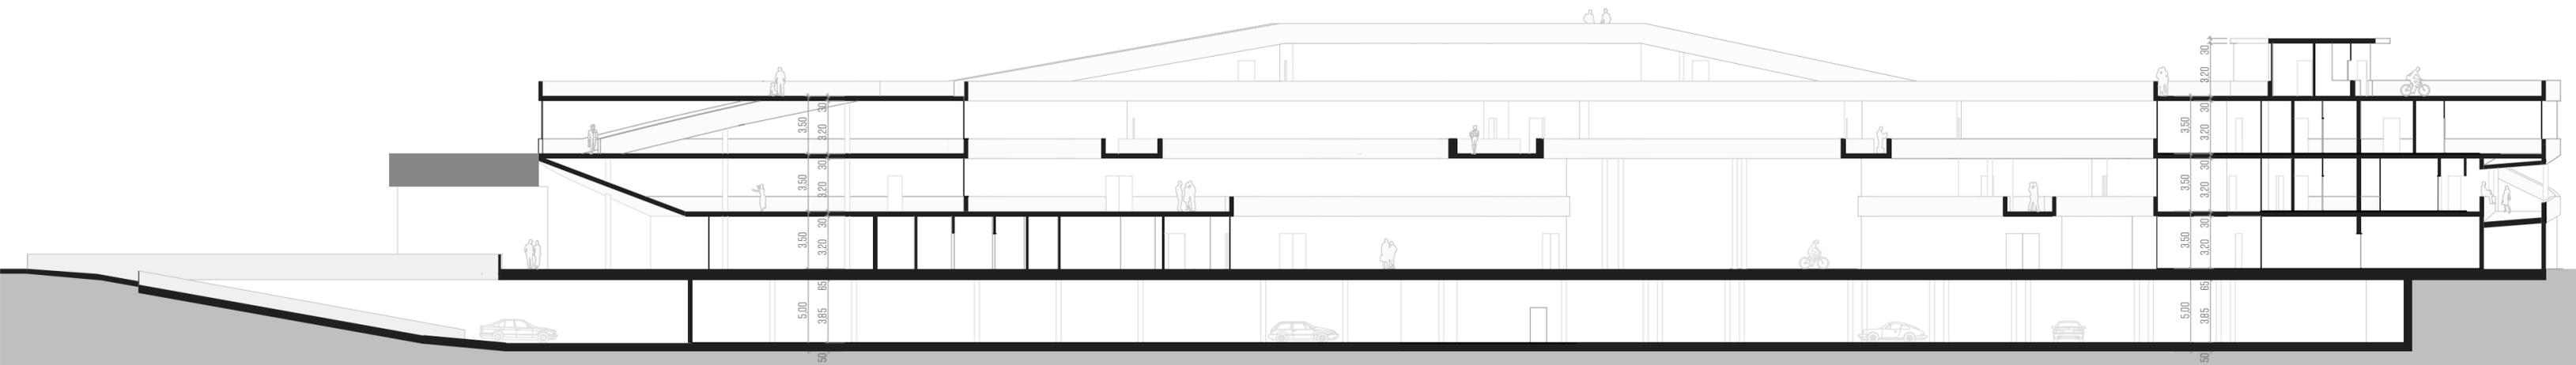

# SCHNITT B - B

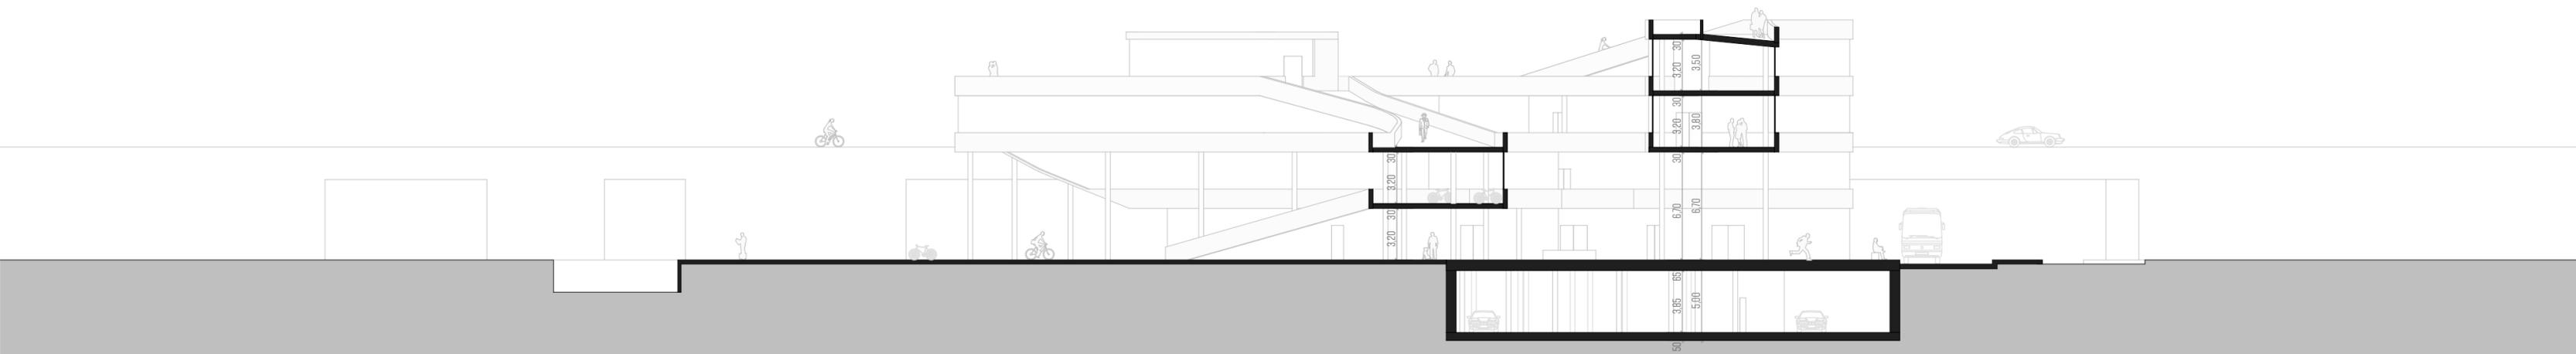

# ANSICHT NORD



# ANSICHT SÜD





